




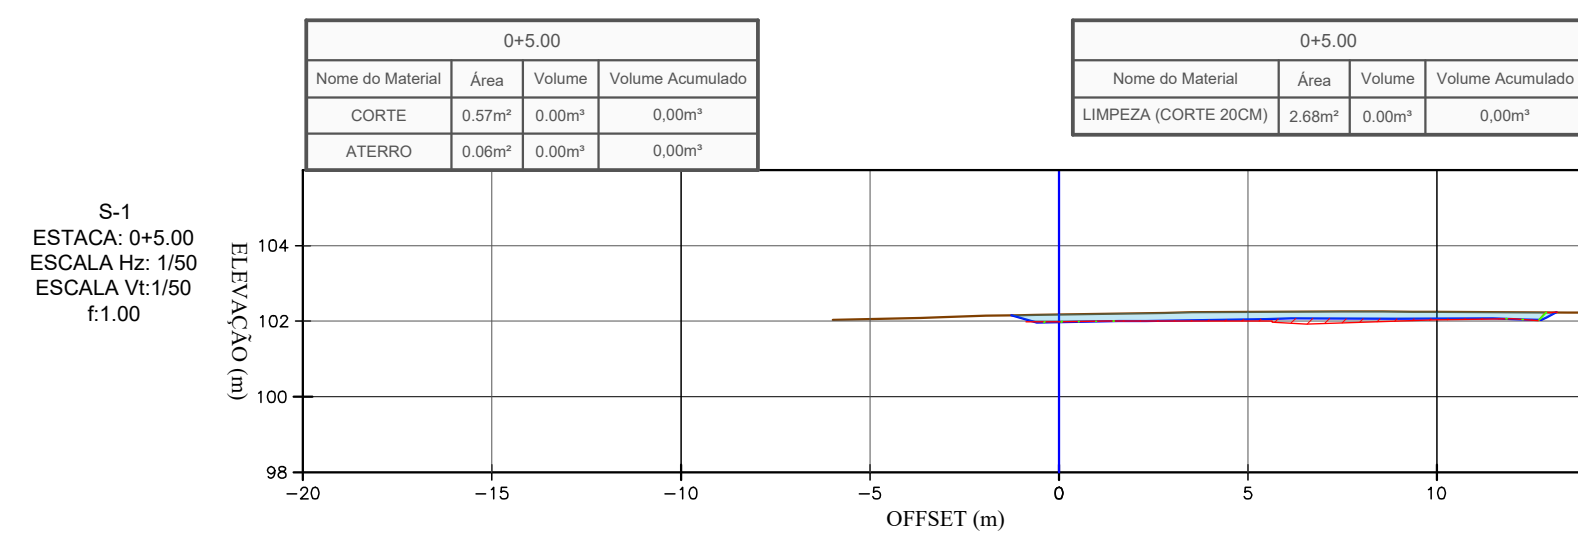


ELEVAÇÃO TN (m)		102.177	102.247
ELEVAÇÃO GRADE (m)		101.869	102.033
COTA VERMELHA (m)		0.169	0.213

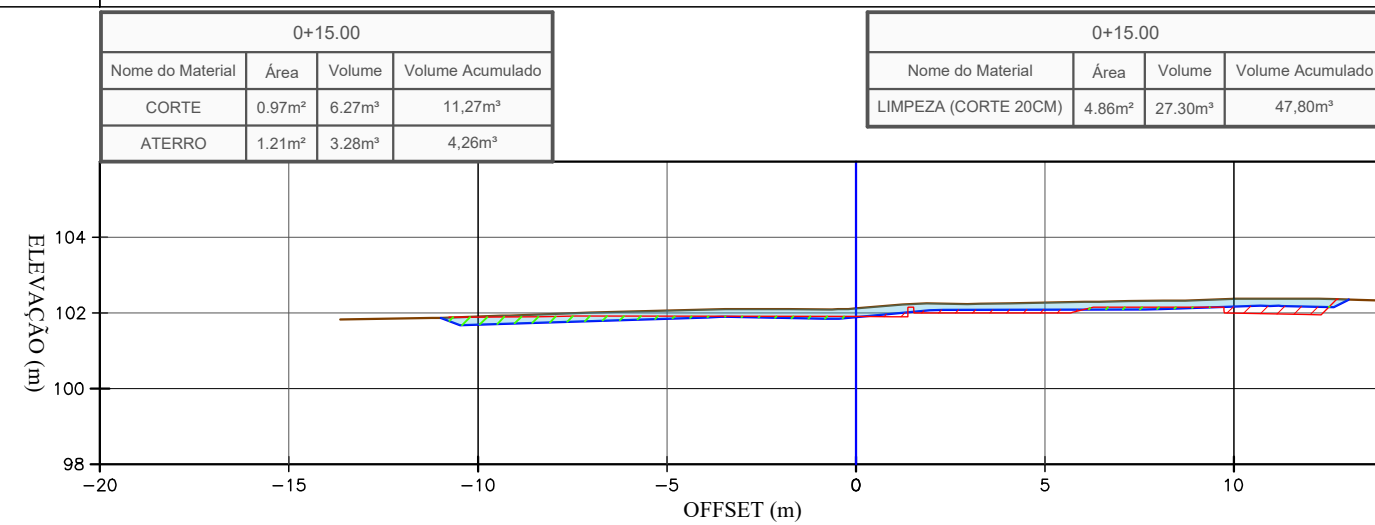


ELEVAÇÃO TN (m)		101.903	102.119	
ELEVAÇÃO GRADE (m)		101.890	101.904	102.369
COTA VERMELHA (m)	0.013		0.215	0.374

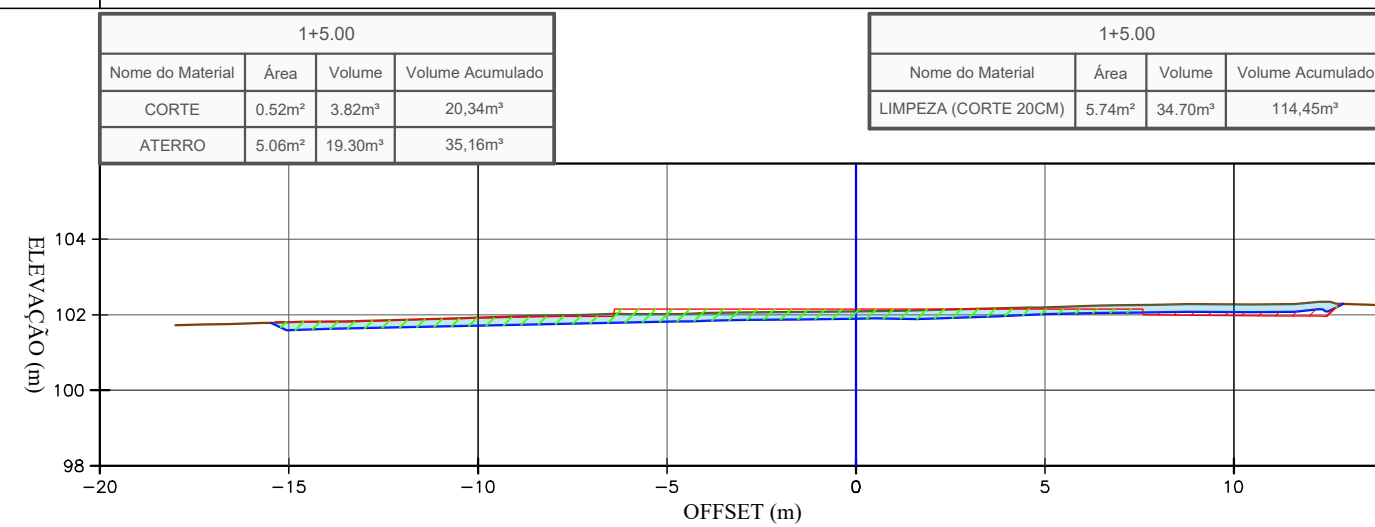


ELEVAÇÃO TN (m)		101.921	102.091	
ELEVAÇÃO GRADE (m)		101.907	102.166	102.268
COTA VERMELHA (m)	0.014		-0.059	0.294

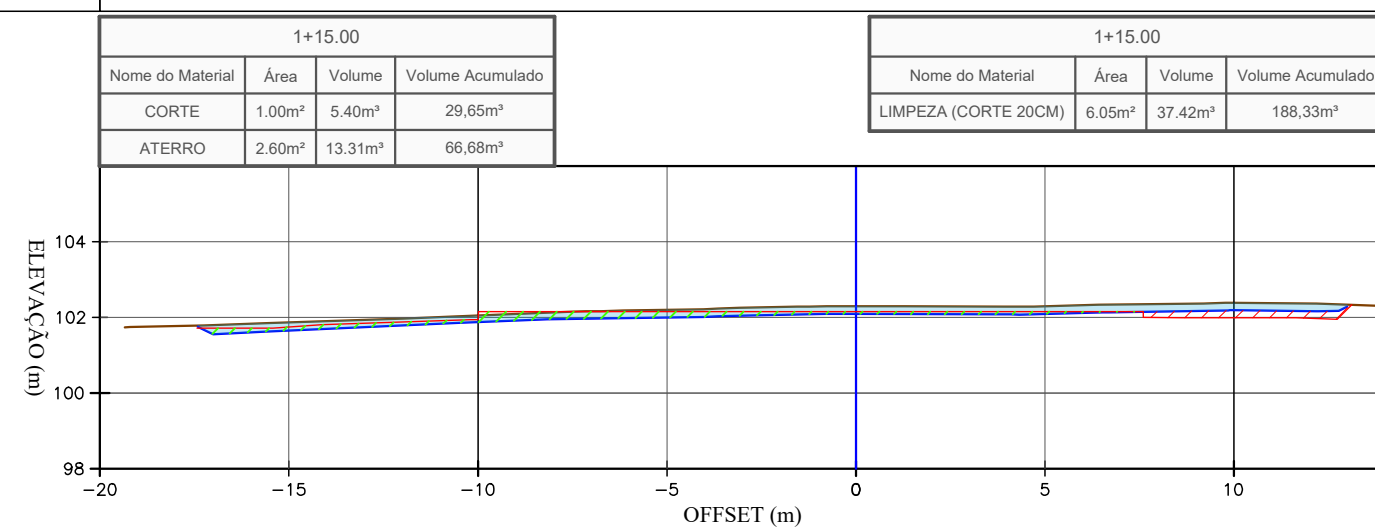


ELEVAÇÃO TN (m)		102.065	102.292		102.388
ELEVAÇÃO GRADE (m)		101.945	102.150		101.989
COTA VERMELHA (m)	0.110		0.142		0.399

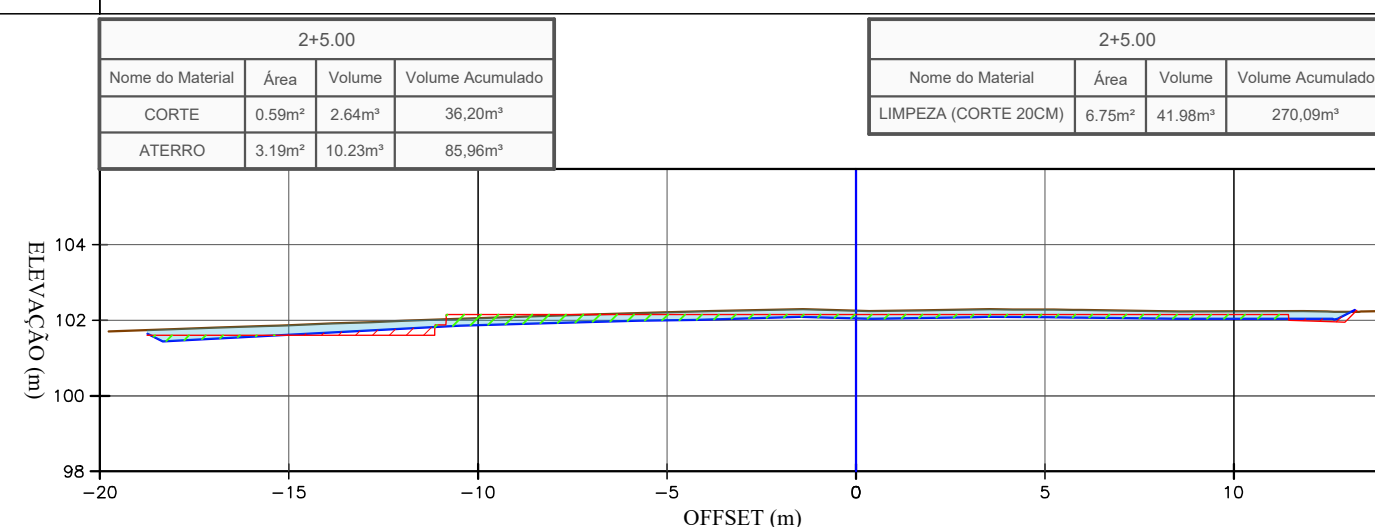


ELEVAÇÃO TN (m)	102.056	102.252	102.236
ELEVAÇÃO GRADE (m)	102.150	102.150	102.150
COTA VERMELHA (m)	-0.094	0.102	0.096

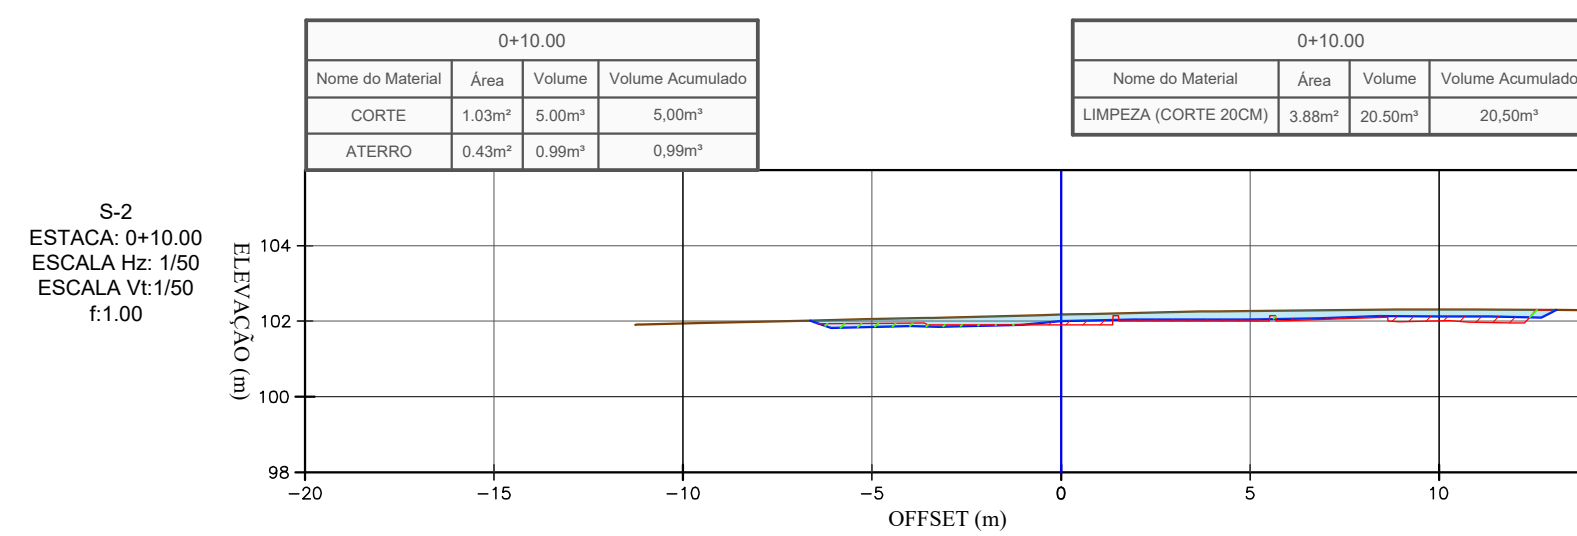


ELEVAÇÃO TN (m)	101.937	102.174	102.308
ELEVAÇÃO GRADE (m)		101.901	102.011
COTA VERMELHA (m)		0.273	0.297

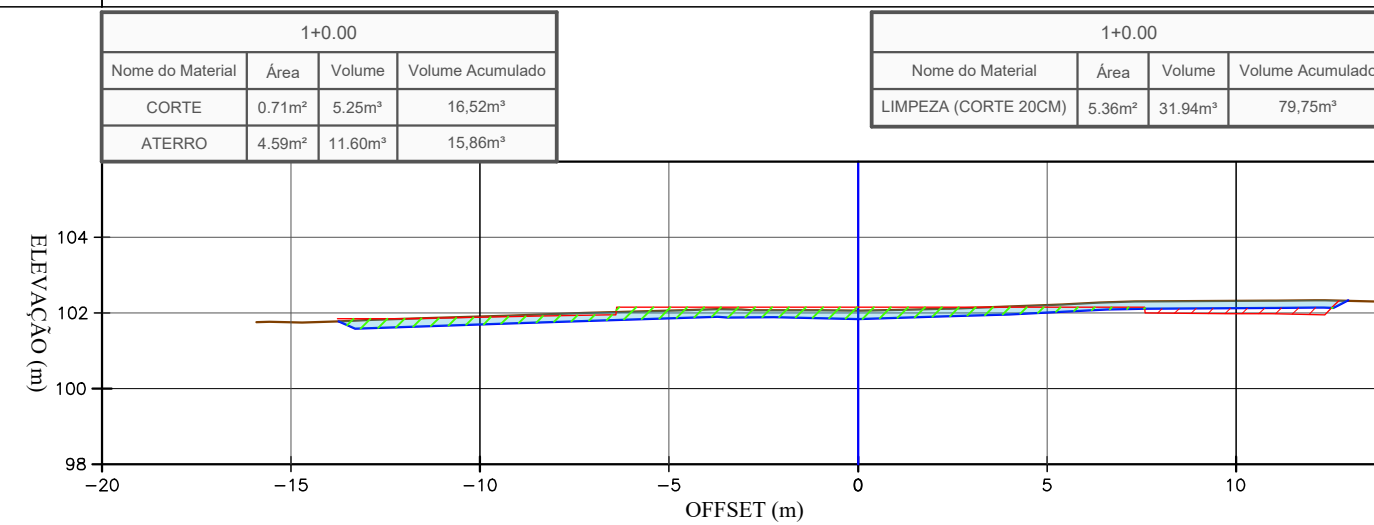


ELEVAÇÃO TN (m)	101.907	102.060	
ELEVAÇÃO GRADE (m)	101.885	102.150	102.322
COTA VERMELHA (m)	-0.021	-0.090	-0.345

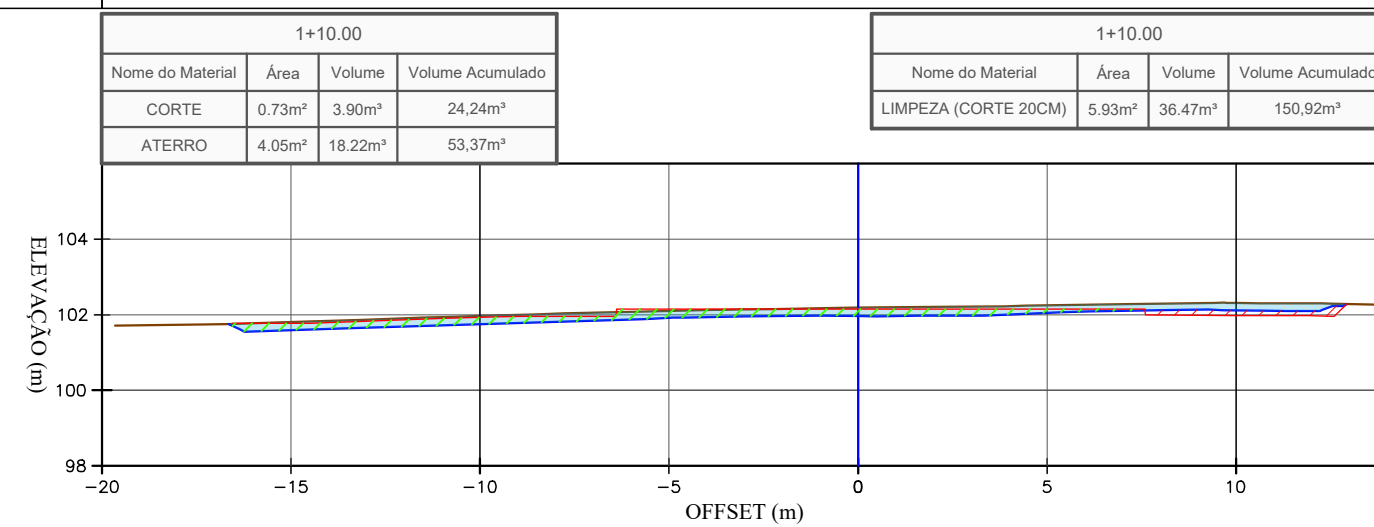

ELEVAÇÃO TN (m)		101.966	102.184	
ELEVAÇÃO GRADE (m)		101.929	102.160	102.312
COTA VERMELHA (m)	0.037		0.034	0.337

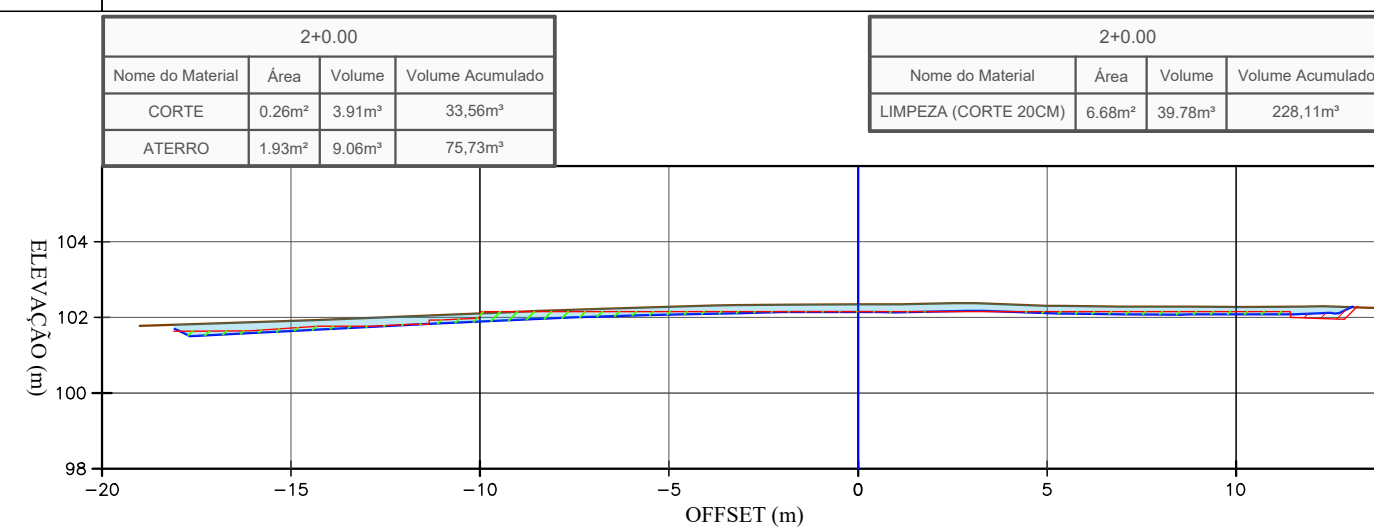

ELEVAÇÃO TN (m)		102.104	102.348	102.277
ELEVAÇÃO GRADE (m)		102.088	102.150	102.150
COTA VERMELHA (m)		0.1015	0.186	0.127

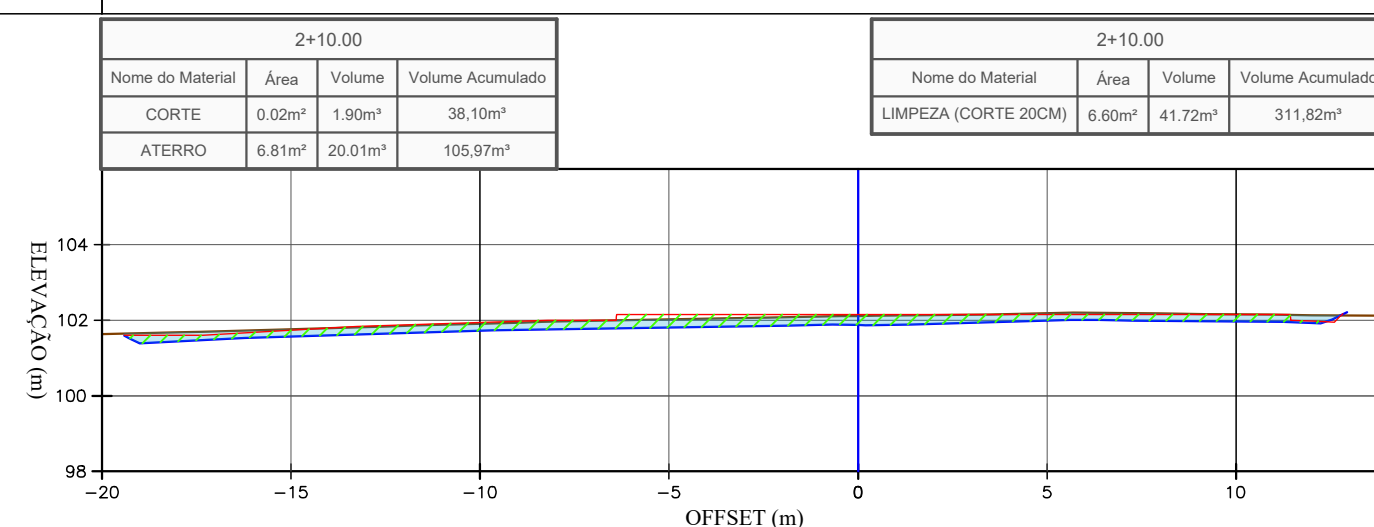

ELEVACÃO TN (m)			101.908		
ELEVACÃO GRADE (m)			101.941	102.113	102.155
COTA VERMELHA (m)		-0.033		-0.027	-0.005

LEGENDA :

	TERRENO NATURAL
	TERRAPLENAGEM
	ESCAVAÇÃO DE LIMPEZA (20CM)
	ÁREAS EM ATERRO
	ÁREAS EM CORTE
	ÁREAS DE CORTE – DE LIMPEZA ESP: 20cm


Conglomerat Engenharia e Tecnologia S/A
André Clemente Correia
Coordenador de Contratos

CONSORCIO SAÚDE CONCREMAT-MEP - CNPJ 60.255.454/0001-35
RUA JOAQUIM PALHARES, no. 40, ANDAR 5 - RIO DE JANEIRO/RJ - CEP 20.260-080 - FONE (21) 3535-4131

Medidas em metros. Conferir medidas no local.
O valor da cota prevalece ao da escala. Antes de qualquer alteração consultar o arquiteto responsável.

REV	DATA	CORTEUDO	REV	DATA	CORTEUDO
00	05/03/2026	EMIÇÃO INICIAL			

Nome do Empreendimento		
UNIDADE BÁSICA DE SAÚDE INDÍGENA (UBSI) - TIPO 02		
Endereço do Empreendimento	ALDEIA SERRA NEGRA RUA SEM DENOMINAÇÃO, ILHÉUS - BA	Disciplina
Título do desenho	SEÇÕES TRANSVERSAIS DE TERRAPLENAGEM	Etapas
		PRQ IFTO EXECUTIVO

 CONSÓRCIO SAÚDE CONCREMAT MEP	Projeta e coordenador CONSÓRCIO SAÚDE CONCREMAT-MEP - CNPJ 06.255.454-0001-35 RUA JOAQUIM PALARES, Nº 40, ANDAR 5 - RIO DE JANEIRO/RJ - CEP 20.260-080 FONE (21) 3535-4131	Prancha 003	Especialidade TER
	Responsável Técnico pelo Projeto de Terraplenagem ANDRÉ CLEMENTE CORREIA ENGENHEIRO CIVIL CREA 130934/0-1	Revisão 00	Escala 1/200