


CORTE AA
ESCALA: 1/100

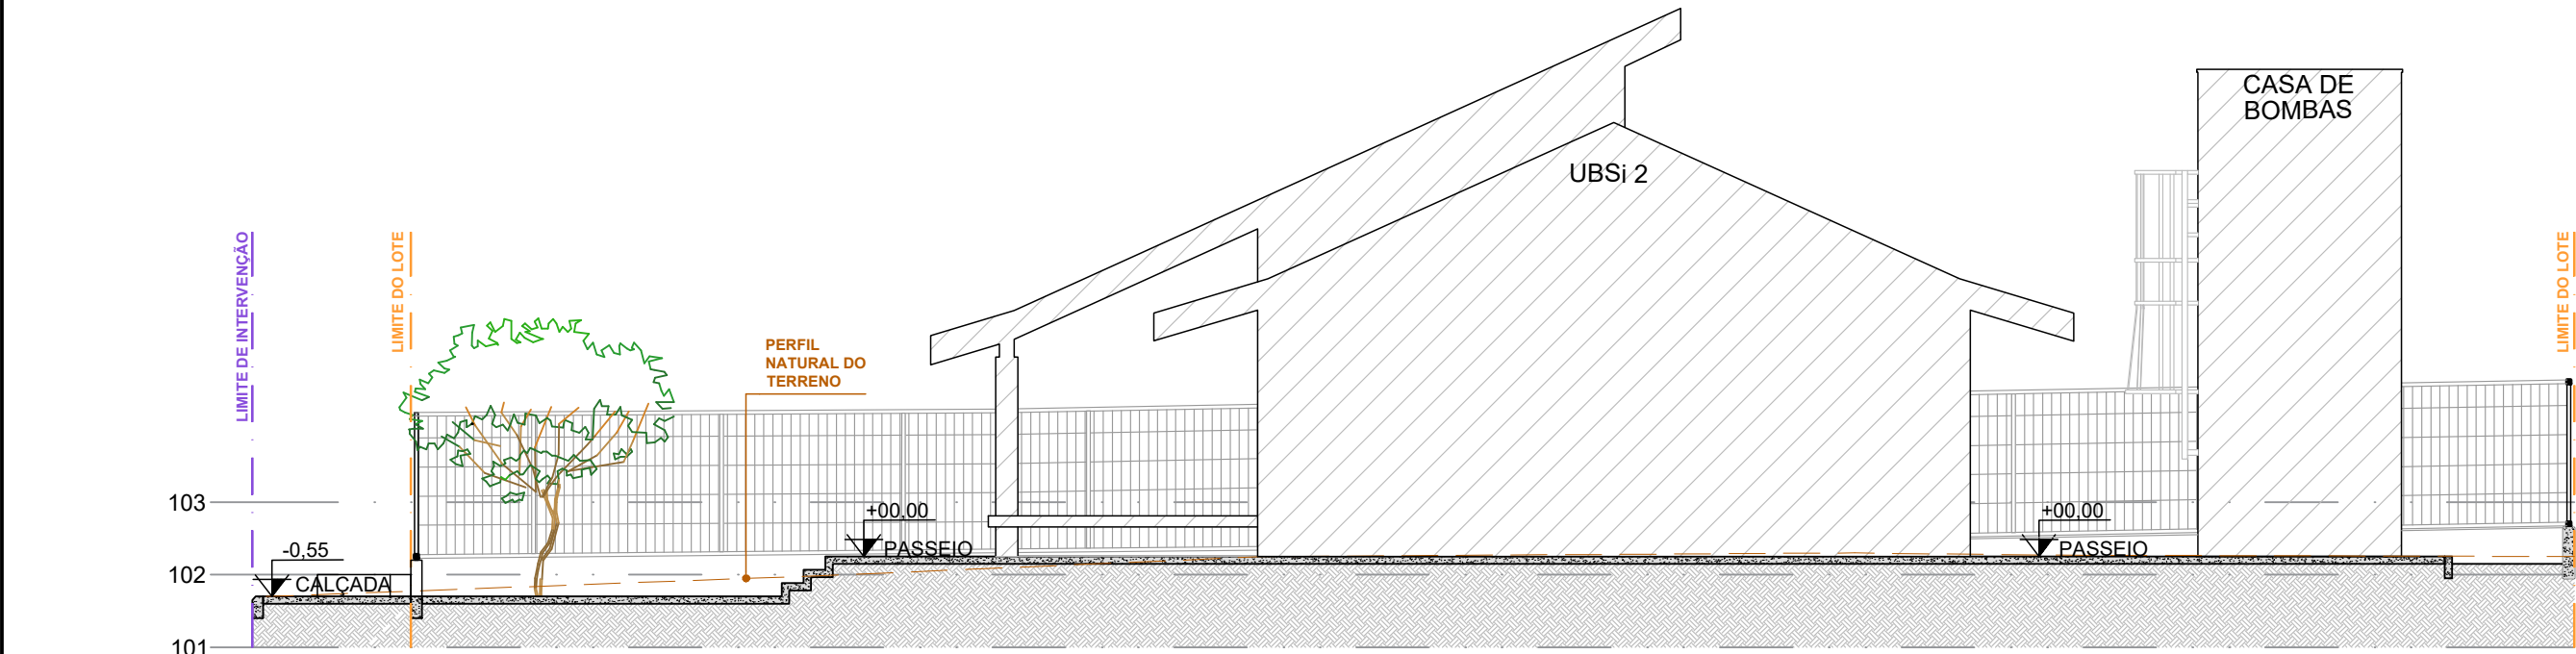

CORTE BB
ESCALA: 1/100

NOTA:
- O PROJETO DE IMPLANTAÇÃO DA UNIDADE BÁSICA DE SAÚDE INDÍGENA (UBSi) UTILIZOU COMO REFERÊNCIA O LEVANTAMENTO TOPOGRÁFICO FORNECIDO PELA SESAB;

CONSÓRCIO SAÚDE CONCREMAT-MEP - CNPJ 60.255.454/0001-35
RUA JOAQUIM PALHARES, no. 40, ANDAR 5 - RIO DE JANEIRO/RJ - CEP 20.260-080 - FONE (21) 3535-4131
Medidas em metros. Conferir medidas no local.
O valor da cota prevalece ao da escala. Antes de qualquer alteração consultar o arquiteto responsável.

REV	DATA	CONTEÚDO	REV	DATA	CONTEÚDO
00	19/12/2025	EMISSÃO INICIAL	03	25/02/2026	AJUSTES CONFORME SOLICITAÇÃO DA SESAB
01	10/02/2026	REVISÃO CONFORME ANÁLISE TÉCNICA 00			
02	17/02/2026	REVISÃO CONFORME ANÁLISE TÉCNICA 01			

Nome do Empreendimento			UBSi II		
Endereço do Empreendimento			ALDEIA SERRA NEGRA, RUA SEM DENOMINAÇÃO, ILHÉUS - BA		
Título do desenho			Disciplina URBANISMO		
CORTE AA E CORTE BB			Etapa PROJETO EXECUTIVO		
CONSÓRCIO SAÚDE CONCREMAT MEP Projetista e coordenador CONSÓRCIO SAÚDE CONCREMAT-MEP - CNPJ 60.255.454/0001-35 RUA JOAQUIM PALHARES, no. 40, ANDAR 5 - RIO DE JANEIRO/RJ - CEP 20.260-080 FONE (21) 3535-4131 Responsável Técnico pelo Projeto de Urbanismo AILA LEVINDO PEDREIRA BRITTO Arquiteta CAU/BA nº A32017-0			Prancha	05/07	
			Revisão	URB	
			03	Escala 1/100	