




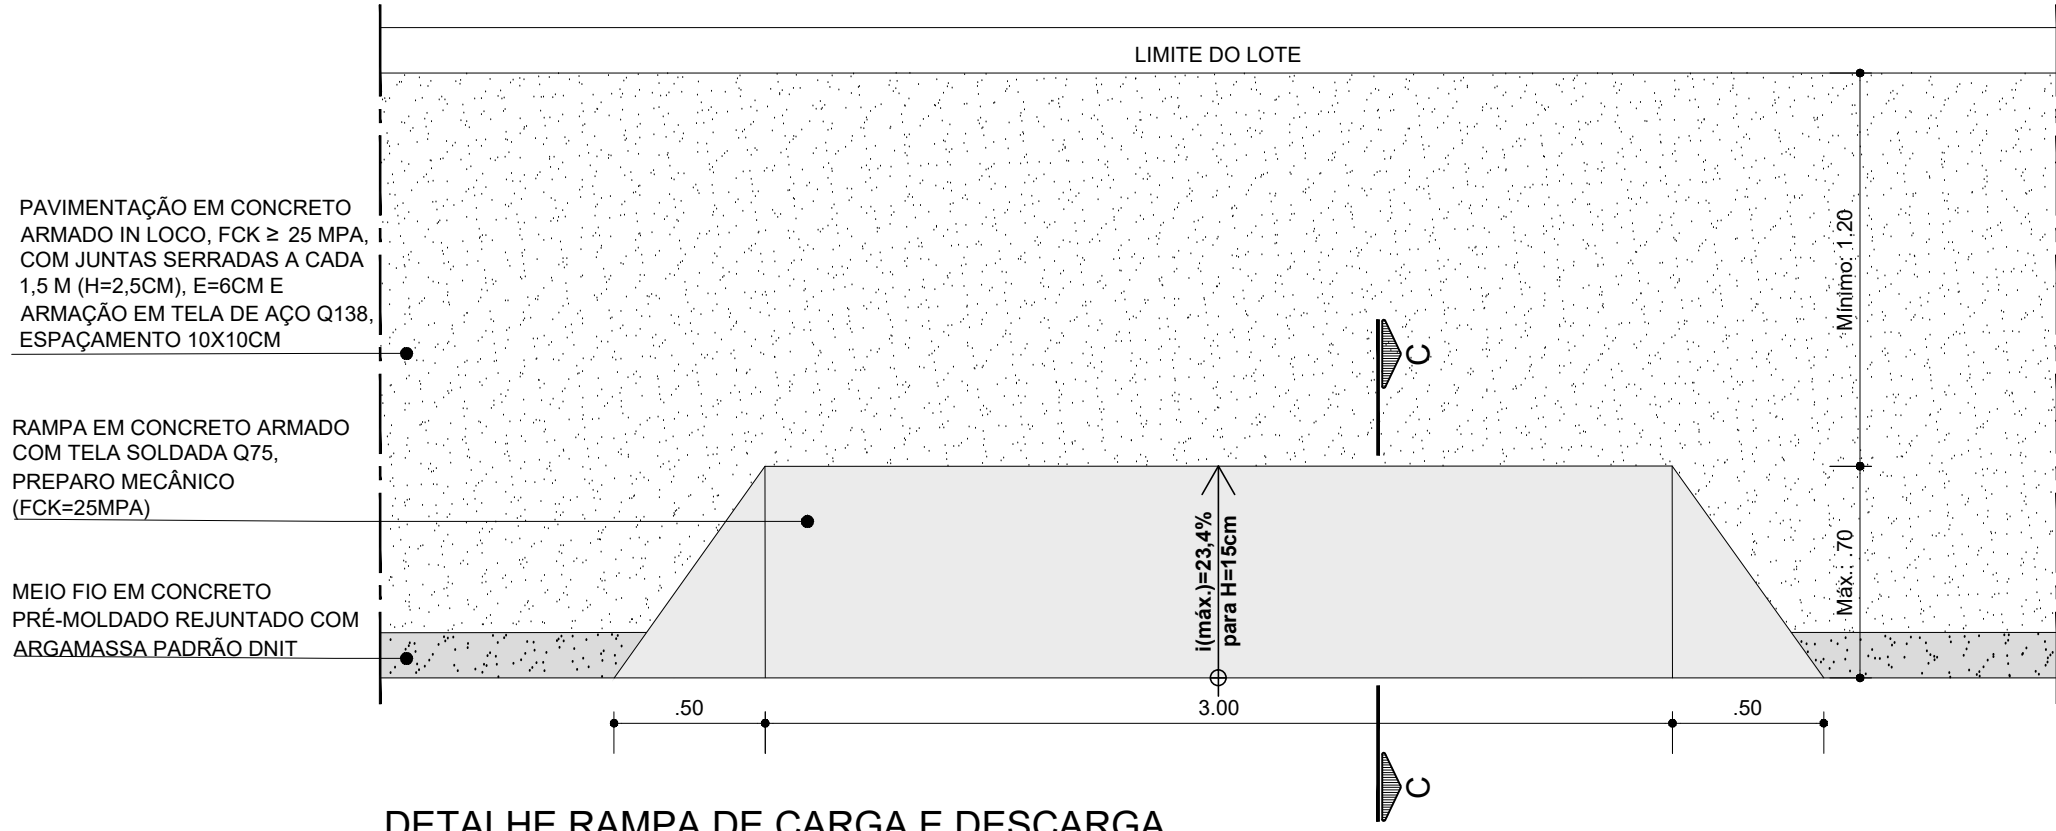


DETALHE RAMPA DE CARGA E DESCARGA
ESCALA: 1/25

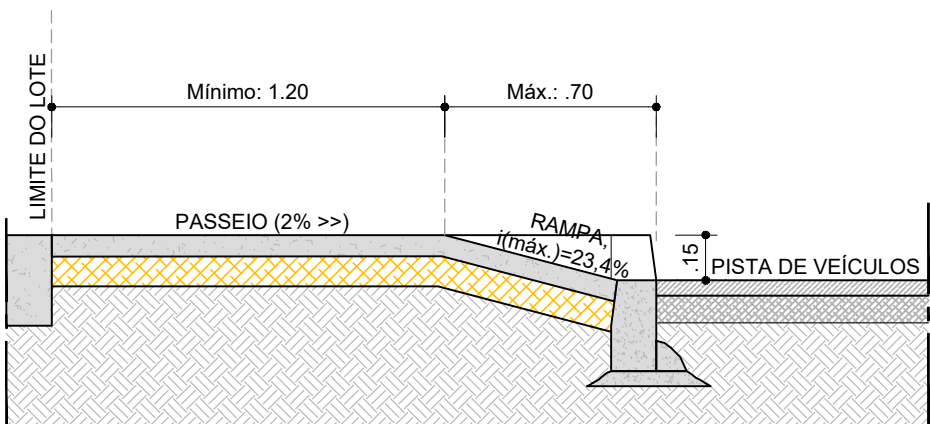


CORTE CC'
ESCALA: 1/25

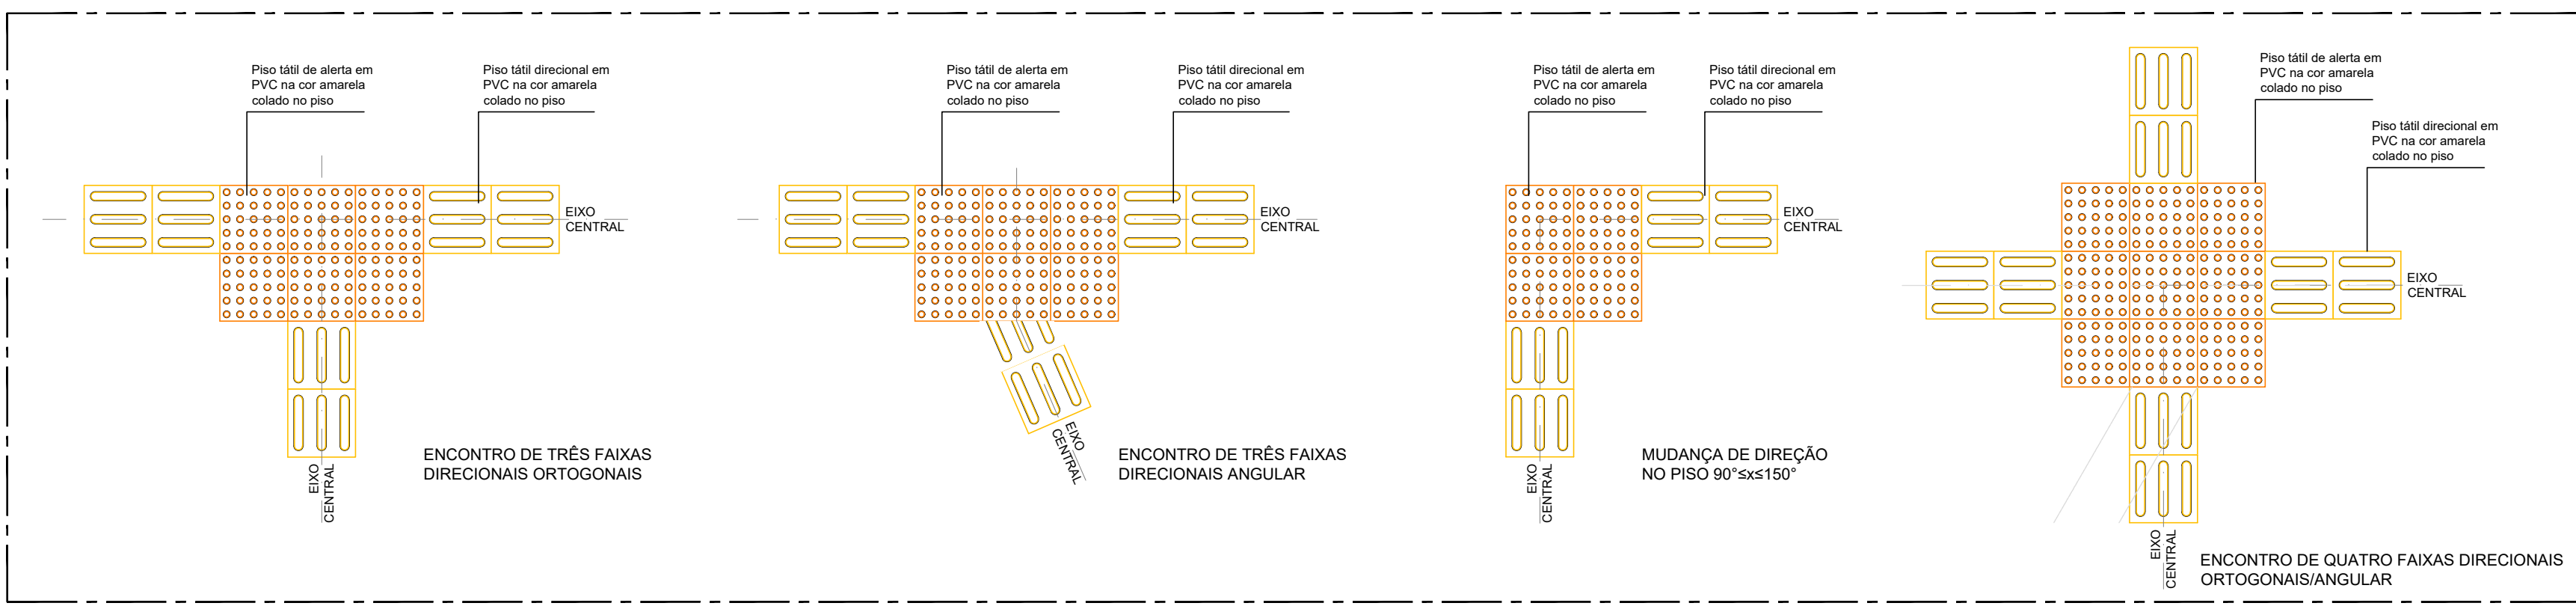



DETALHE MUDANÇA DE DIREÇÃO DO PISO TÁTIL
ESCALA 1/25

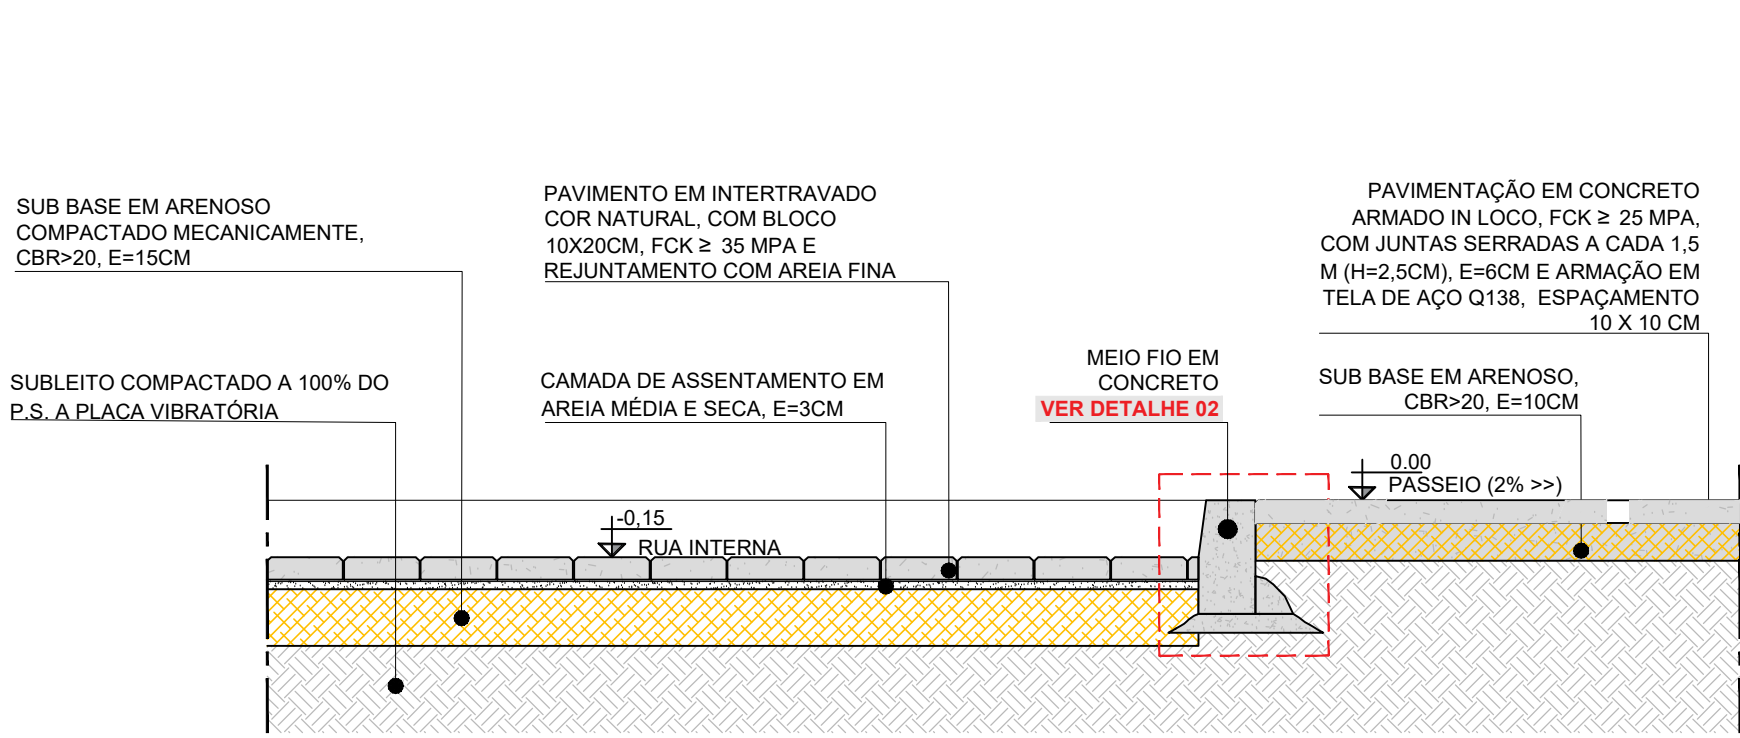


SEÇÃO TIPO - PASSEIO CONCRETO/INTERTRAVADO CINZA
ESCALA: 1/20

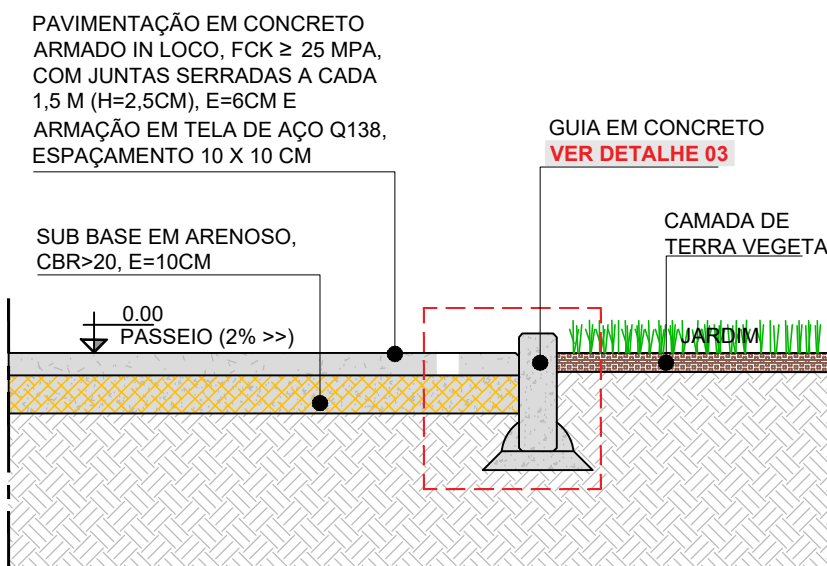


SEÇÃO TIPO - PASSEIO CONCRETO/JARDIM
ESCALA: 1/20

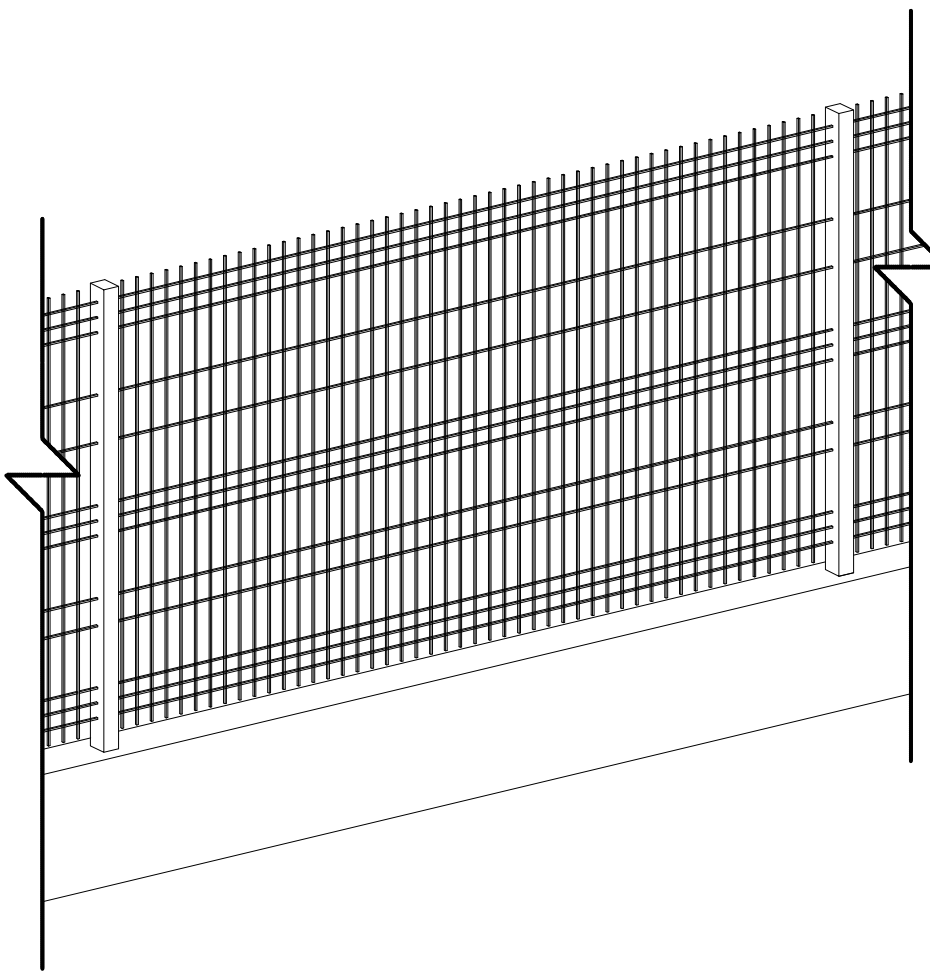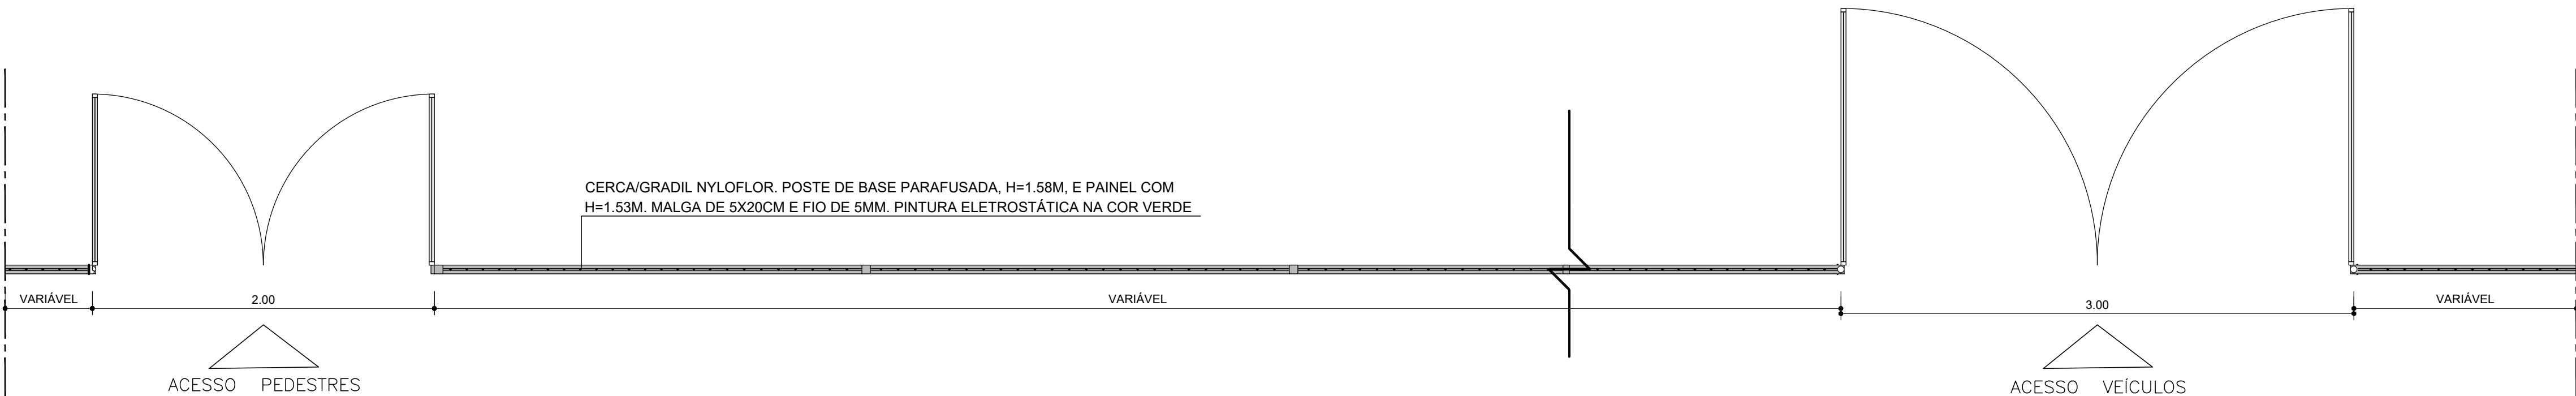


PERSPECTIVA ISOMÉTRICA - GRADIL
ESCALA: 1/25

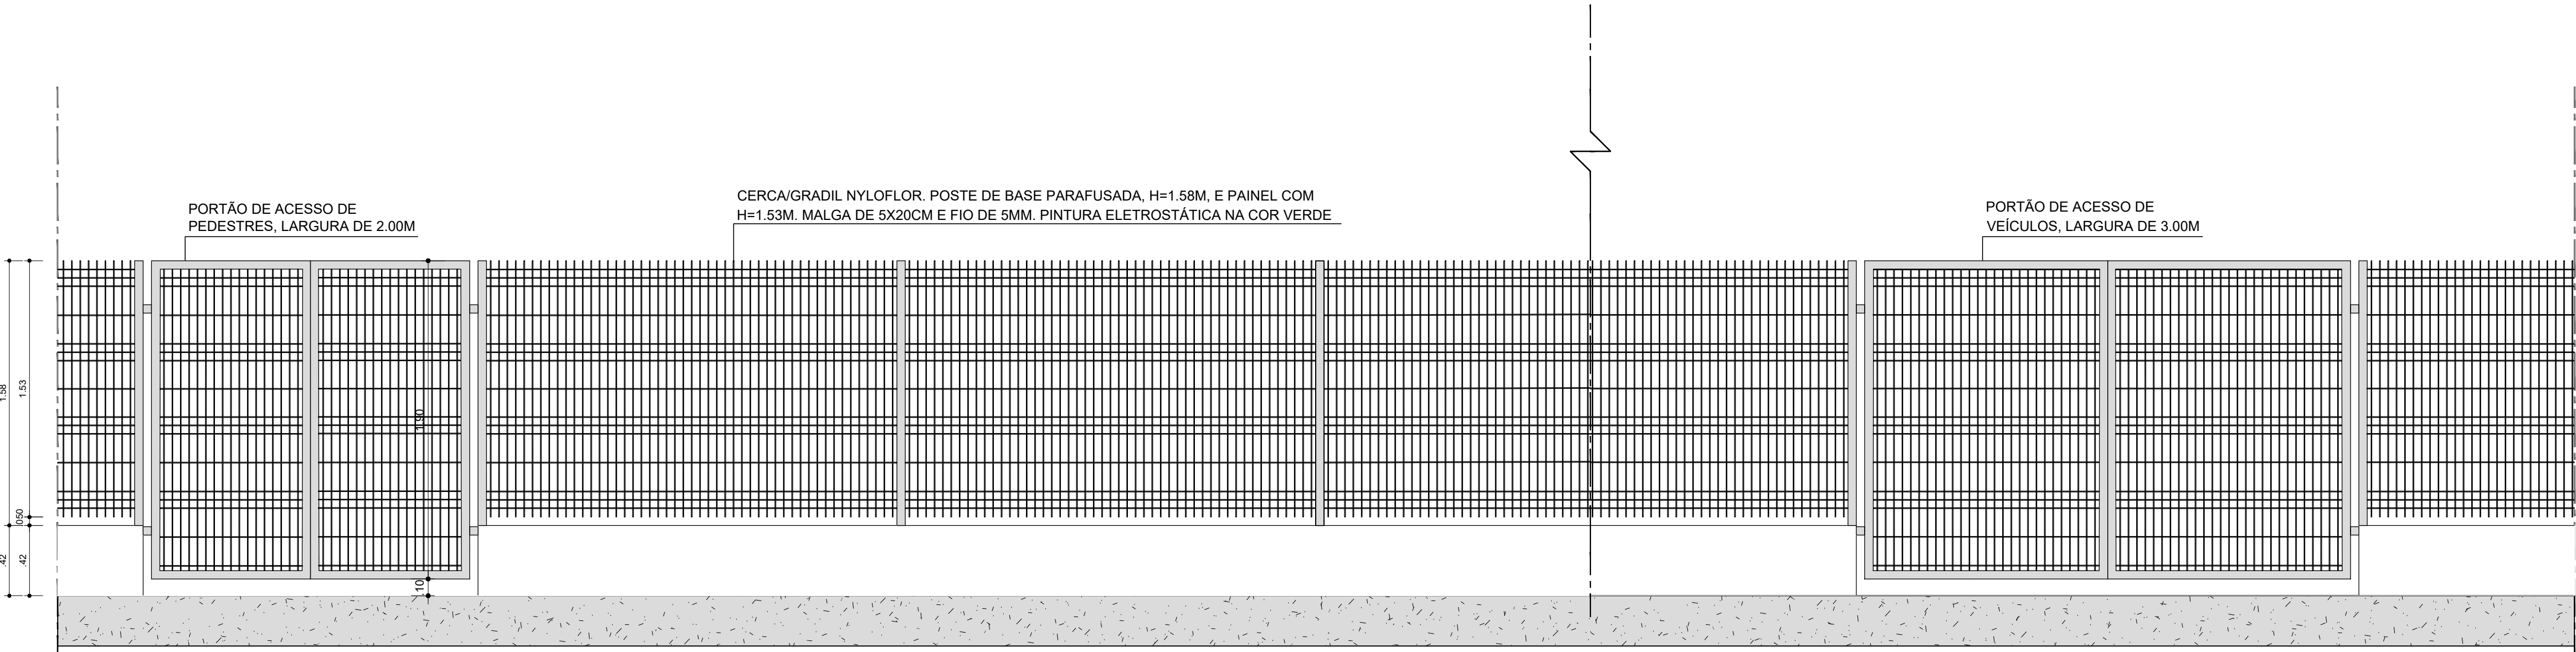


MURETA H=42CM EM ALVENARIA DE BLOCO CERÂMICO (14X19X25CM), COM ACABAMENTO EM PINTURA PVA COR CINZA CLARO SOBRE SUPERFÍCIE REBOCADA

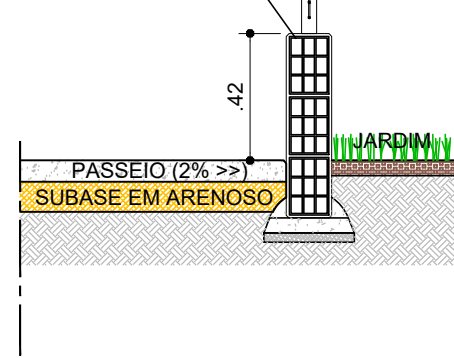

CORTE AA' - GRADIL
ESCALA: 1/25

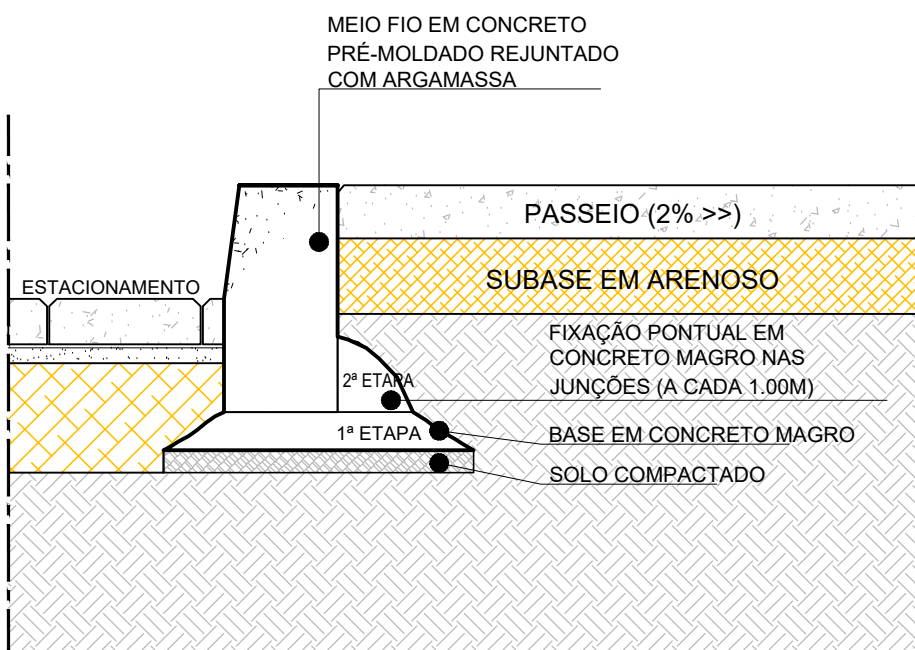

DET. 02 - MEIO-FIO EM CONCRETO PRÉ-MOLDADO
ESCALA: 1/10

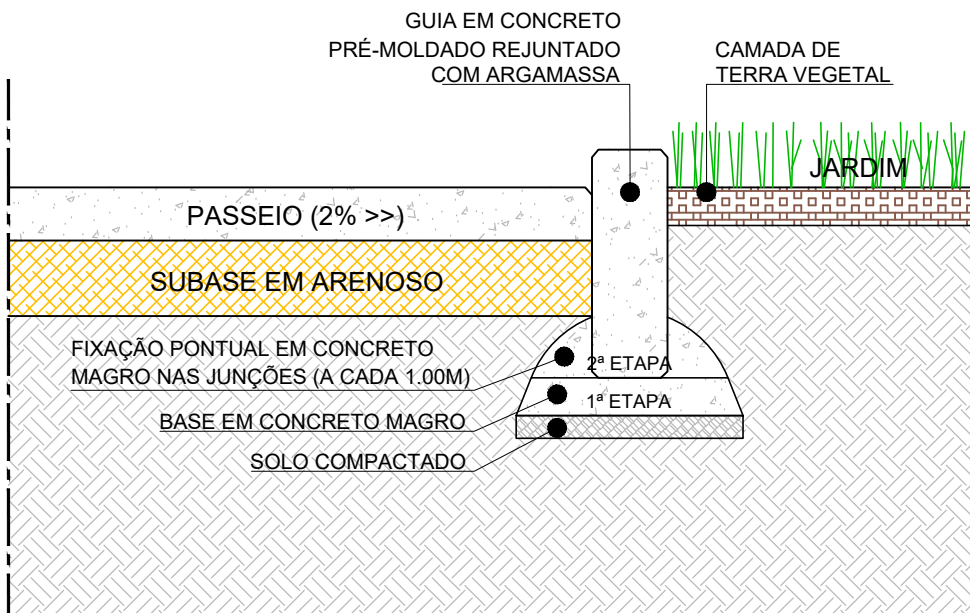

DET. 03 - GUIA EM CONCRETO PRÉ-MOLDADO
ESCALA: 1/10

CONSORCIO SAÚDE CONCREMAT-MEP - CNPJ 60.255.454/0001-35
RUA JOAQUIM PALHARES, no. 40, ANDAR 5 - RIO DE JANEIRO/RJ - CEP 20.250-080 - FONE (21) 3535-4131
Medidas em metros. Contêiner medido no local. O valor da cota prevalece ao da escala. Antes de qualquer alteração consultar o arquiteto responsável.

REV	DATA	CONTÉUDO	REV	DATA	CONTÉUDO
00	10/02/2026	EMIÇÃO INICIAL			
01	17/02/2026	REVISÃO CONFORME ANÁLISE TÉCNICA 01			
02	25/02/2026	AJUSTES CONFORME SOLICITAÇÃO DA SESAB			

Nome do Empreendimento		UBSI II	
Endereço do Empreendimento		ALDEIA SERRA NEGRA, RUA SEM DENOMINAÇÃO, ILHÉUS - BA	
Disciplina		URBANISMO	
Título do desenho		PROJETO EXECUTIVO	
PLANTA DE DETALHES GERAIS		Projeto e coordenador	
CONSORCIO SAÚDE CONCREMAT-MEP		CONSORCIO SAÚDE CONCREMAT-MEP - CNPJ 60.255.454/0001-35 RUA JOAQUIM PALHARES, no. 40, ANDAR 5 - RIO DE JANEIRO/RJ - CEP 20.250-080 FONE (21) 3535-4131	
		Responsible Técnico pelo Projeto de Urbanismo ARLÉVINDO PEDREIRA BRITO Arquiteta CAUBA nº A32017-0	
Prancha		06/07	
Especialidade		URB	
Revisão		02	
Indicada		INDICADA	