




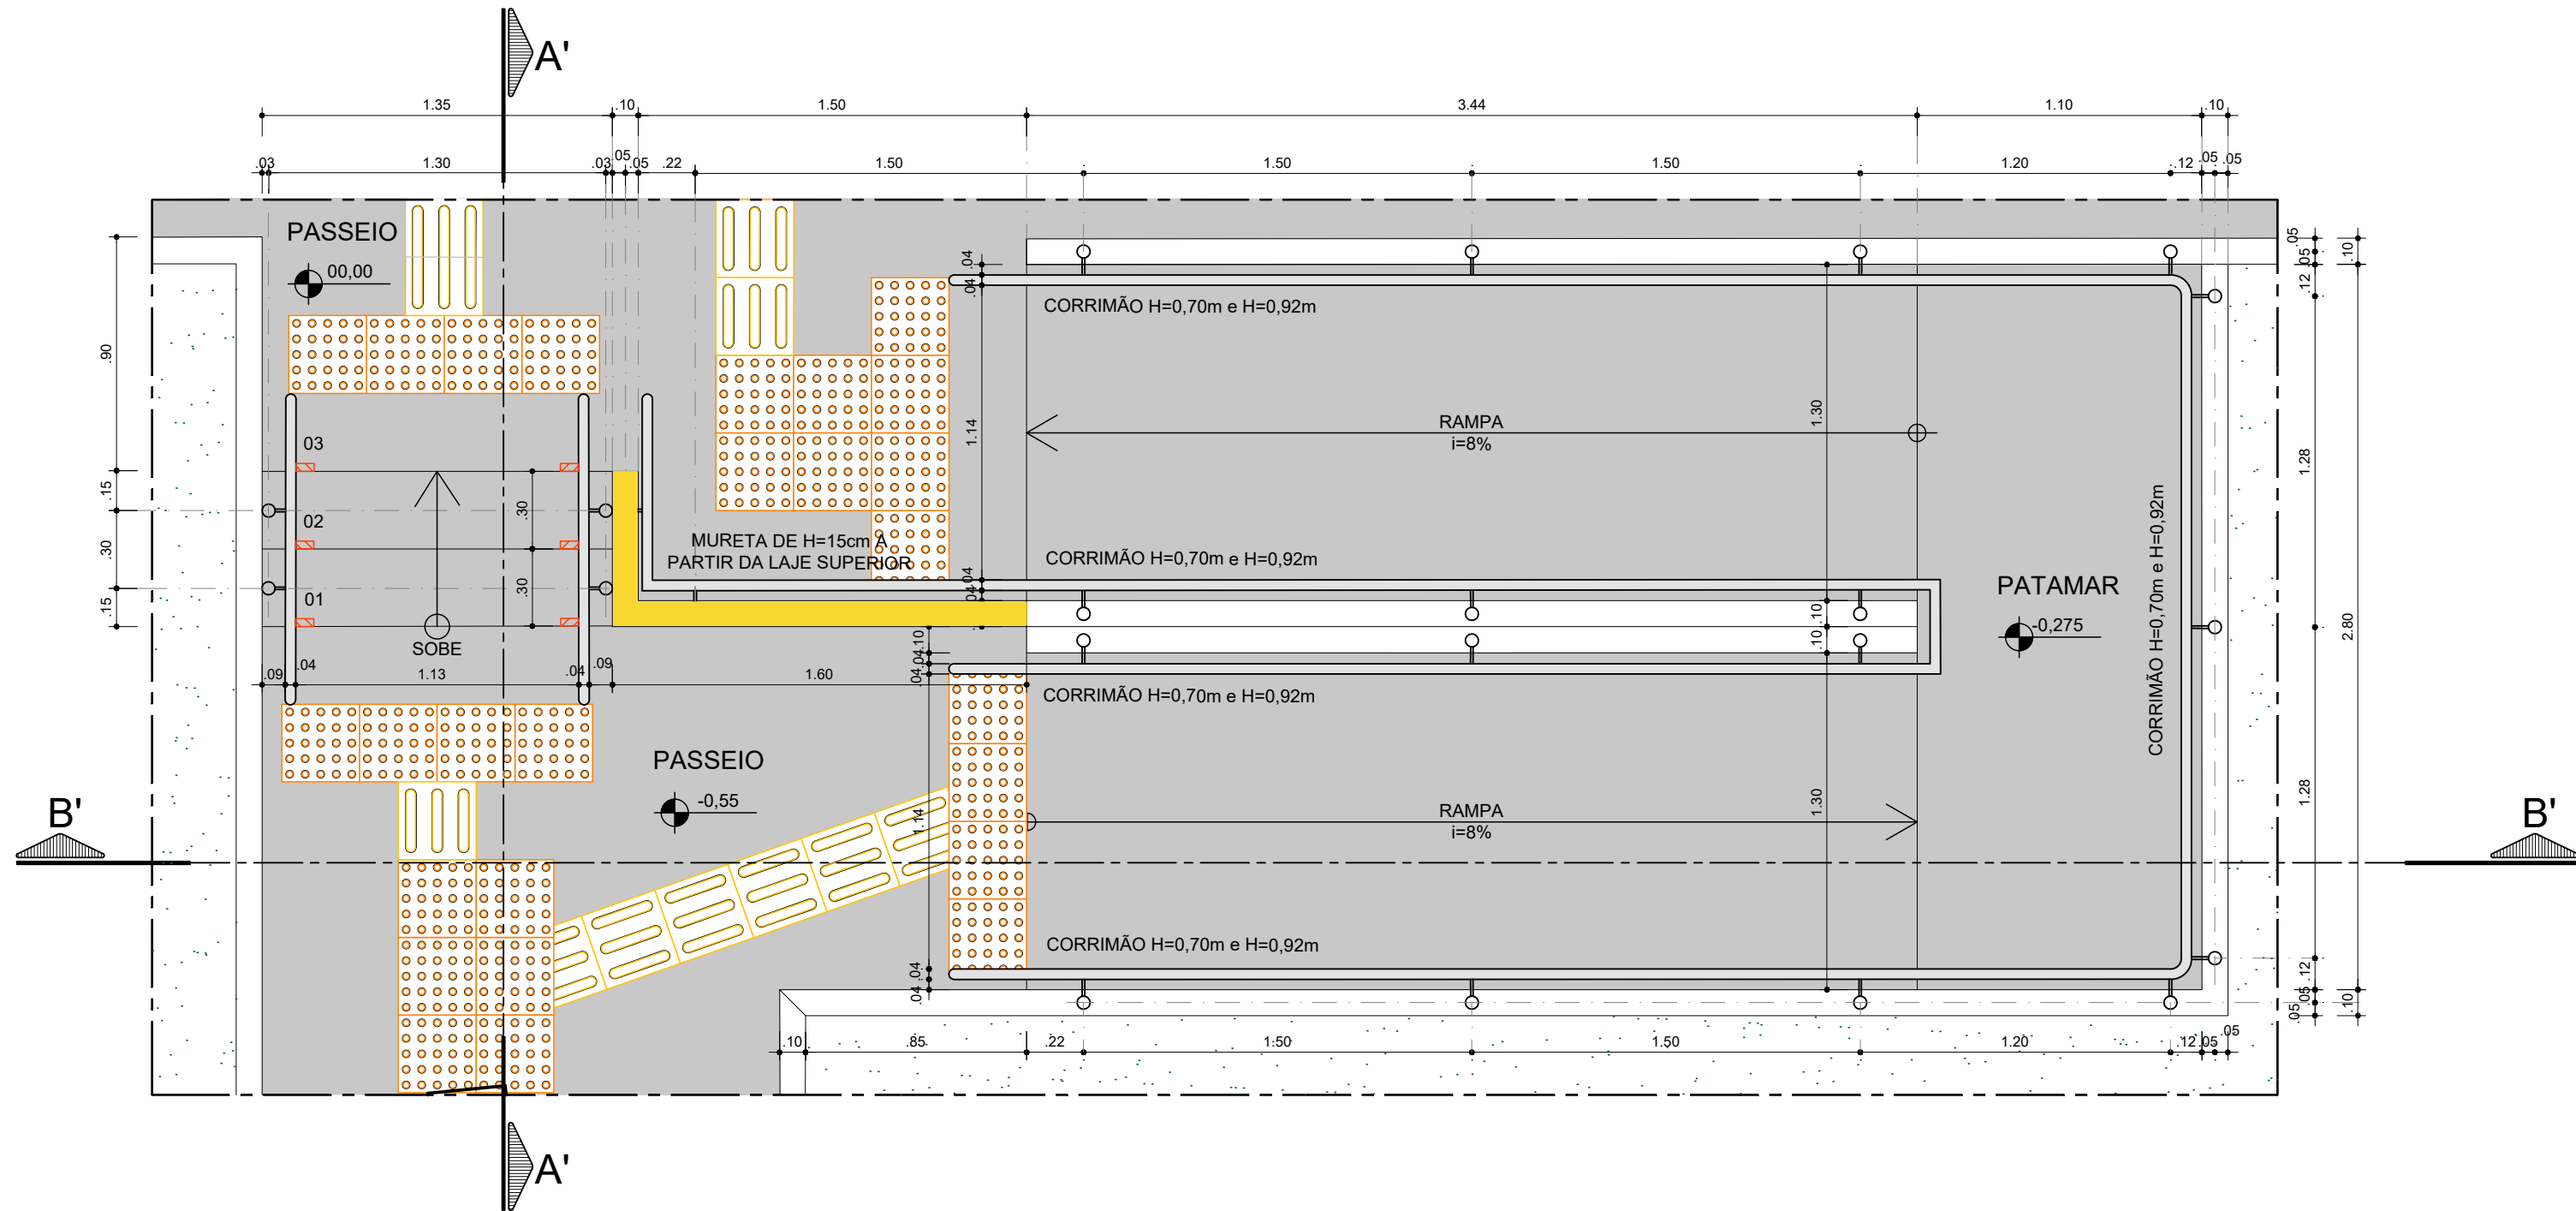


PLANTA BAIXA
RAMPA E ESCADA DA ENTRADA DE PEDESTRES

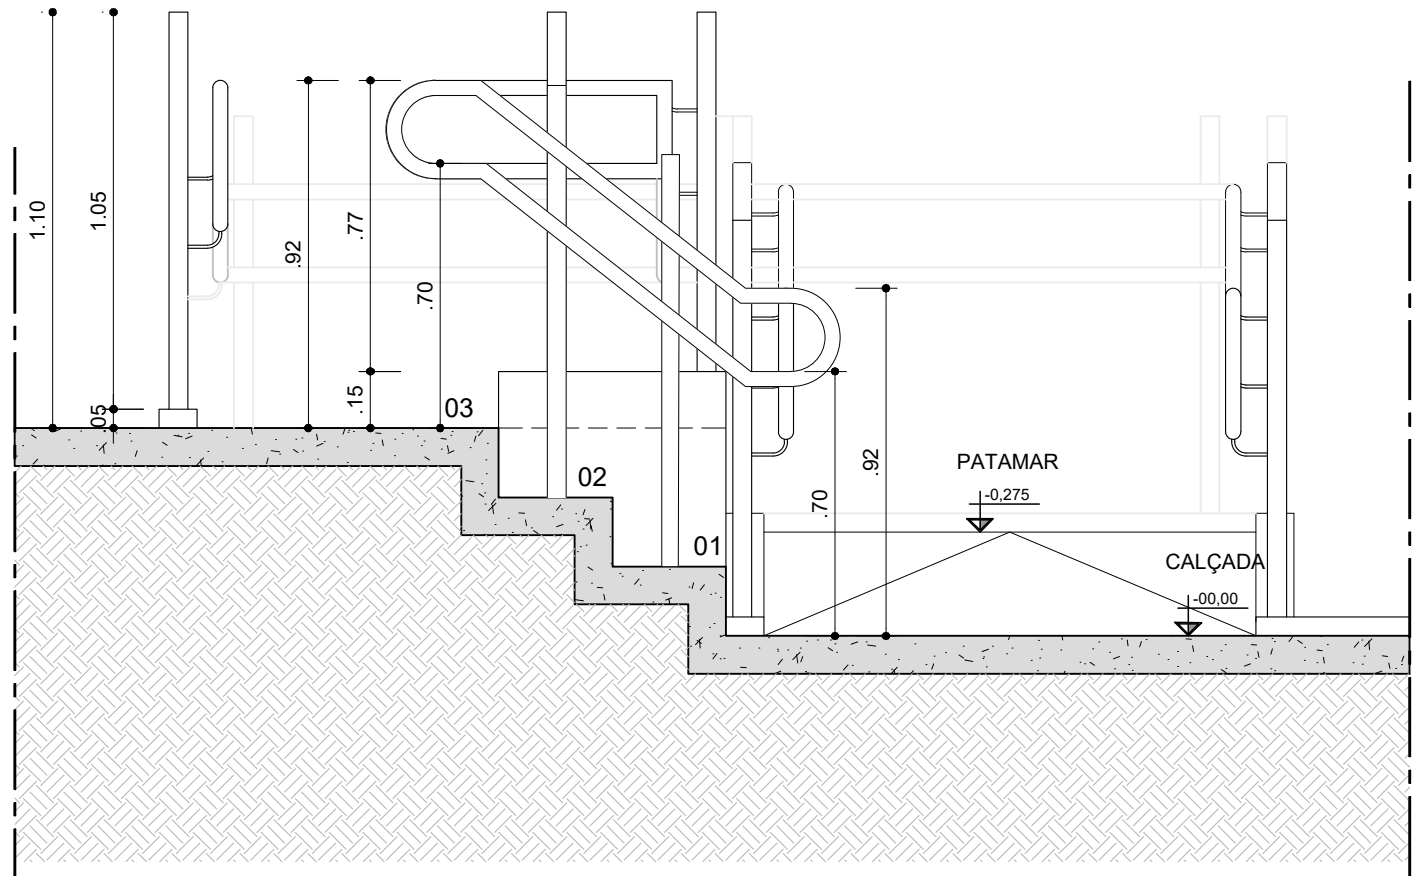

CORTE AA'
RAMPA E ESCADA DA ENTRADA DE PEDESTRES

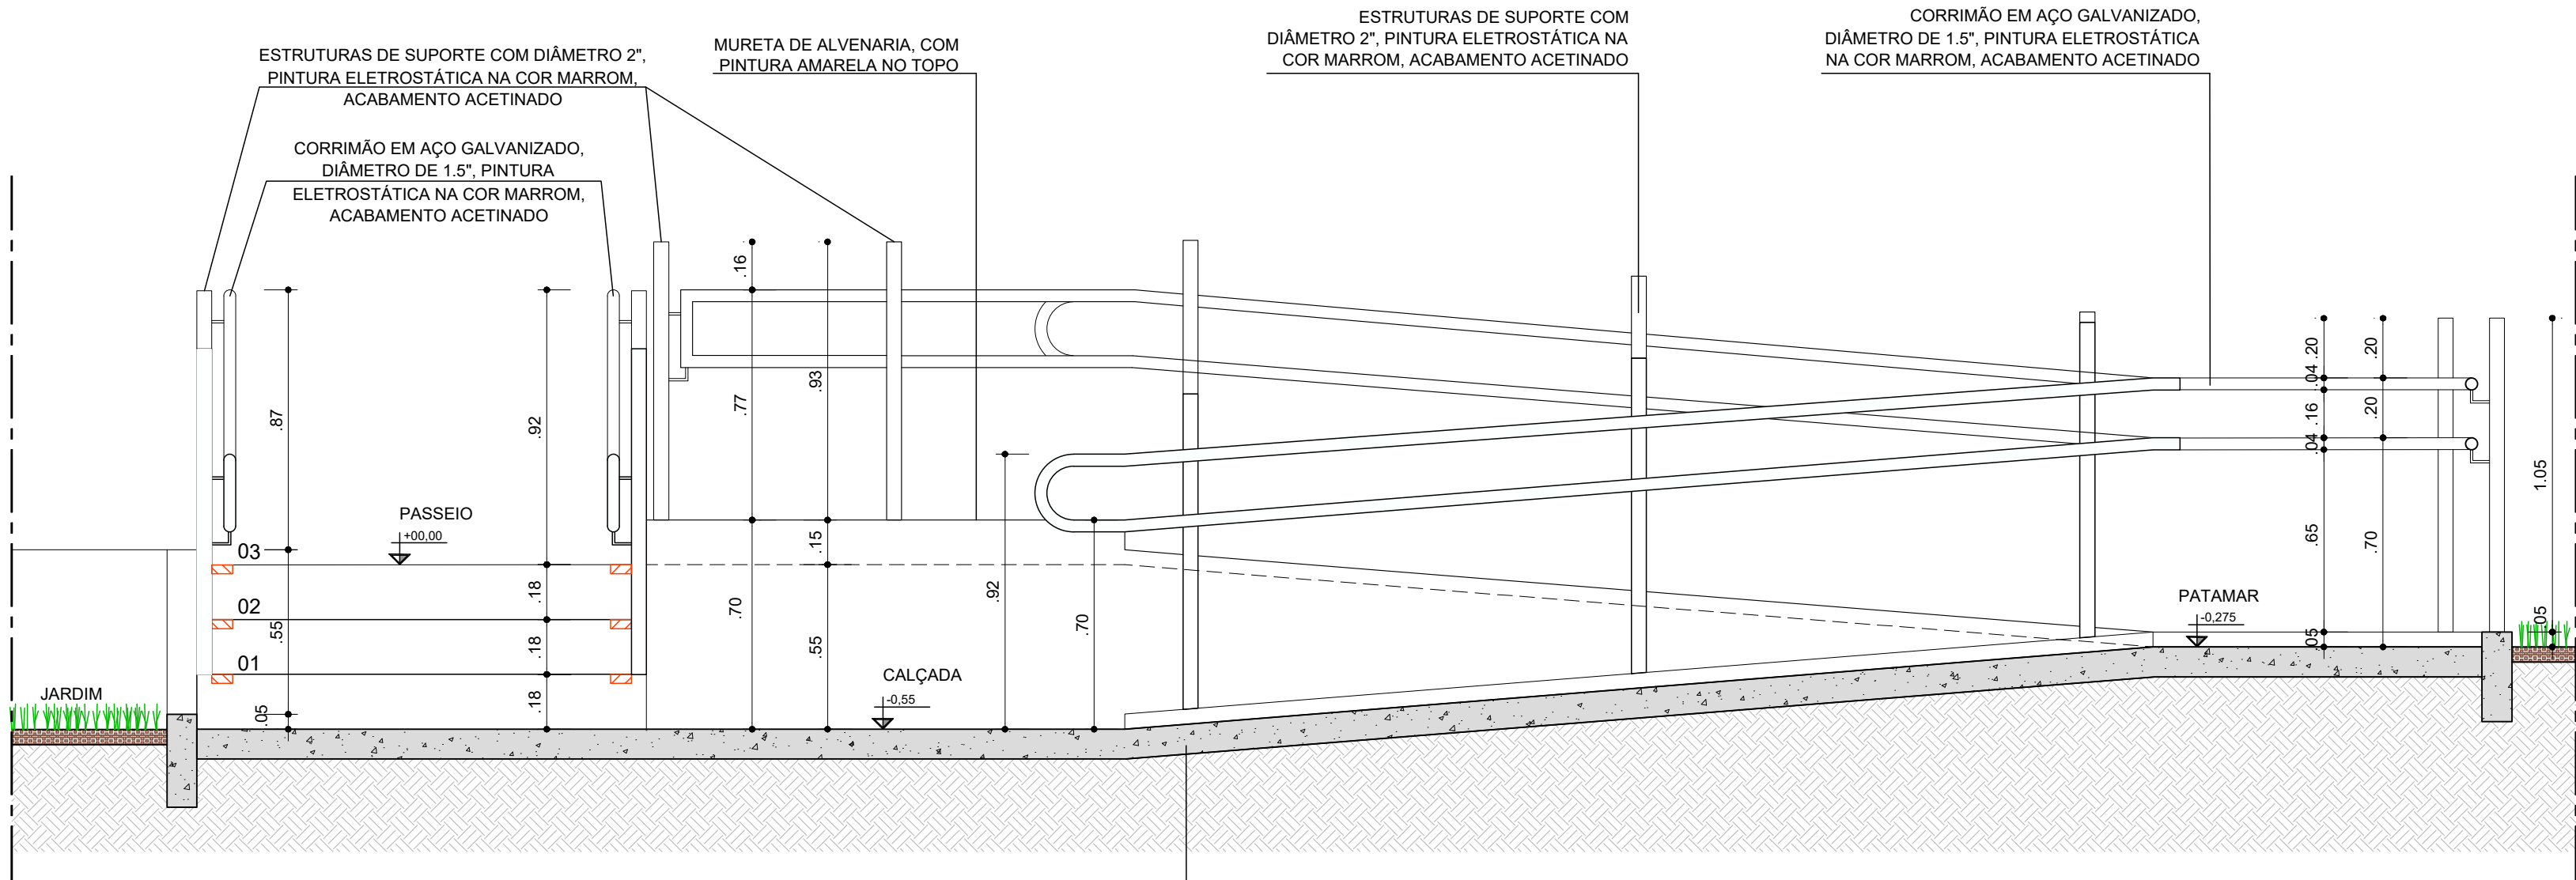

CORTE BB'
RAMPA E ESCADA DA ENTRADA DE PEDESTRES

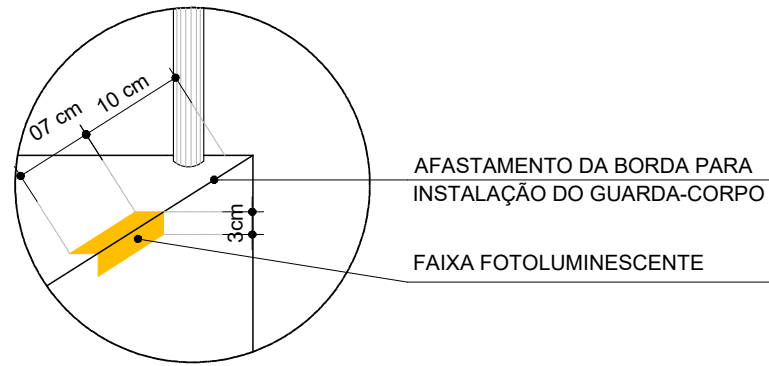

SINALIZADOR FOTOLUMINESCENTE PARA DEGRAU
PERSPECTIVA AMPLIADA
ESC.: 1/10

CONSORCIO SAÚDE CONCREMAT-MEP - CNPJ 60.255.454/0001-35 RUA JOAQUIM PALHARES, no. 40, ANDAR 5 - RIO DE JANEIRO/RJ - CEP 20.260-080 - FONE (21) 3535-4131 Medidas em metros. Conferir medidas no local. O valor da cota prevalece ao da escala. Antes de qualquer alteração consultar o arquiteto responsável.					
REV	DATA	CONTEUDO	REV	DATA	CONTEUDO
00	10/02/2026	EMIÇÃO INICIAL			
01	17/02/2026	REVISÃO CONFORME ANÁLISE TÉCNICA 01			
02	26/02/2026	REVISÃO CONFORME SOLICITAÇÕES SESAB			
Nome do Empreendimento					
UBSi II					
Endereço do Empreendimento			Disciplina		
ALDEIA SERRA NEGRA, IILHÉUS, BAHIA			URBANISMO		
Título do desenho			Etapa		
PLANTA DE DETALHES - RAMPAS, ESCADAS E CORRIMÃOS			PROJETO EXECUTIVO		
Projeto e coordenador			Prancha	Especialidade	
CONSORCIO SAÚDE CONCREMAT-MEP - CNPJ 60.255.454/0001-35 RUA JOAQUIM PALHARES, no. 40, ANDAR 5 - RIO DE JANEIRO/RJ - CEP 20.260-080 - FONE (21) 3535-4131			07/07	URB	
Responsável Técnico pelo Projeto de Urbanismo			Revisão	Escala	
AILA LEVINDO PEDREIRA BRITTO Arquiteta CAUBA nº A32017-0			02	INDICADA	