


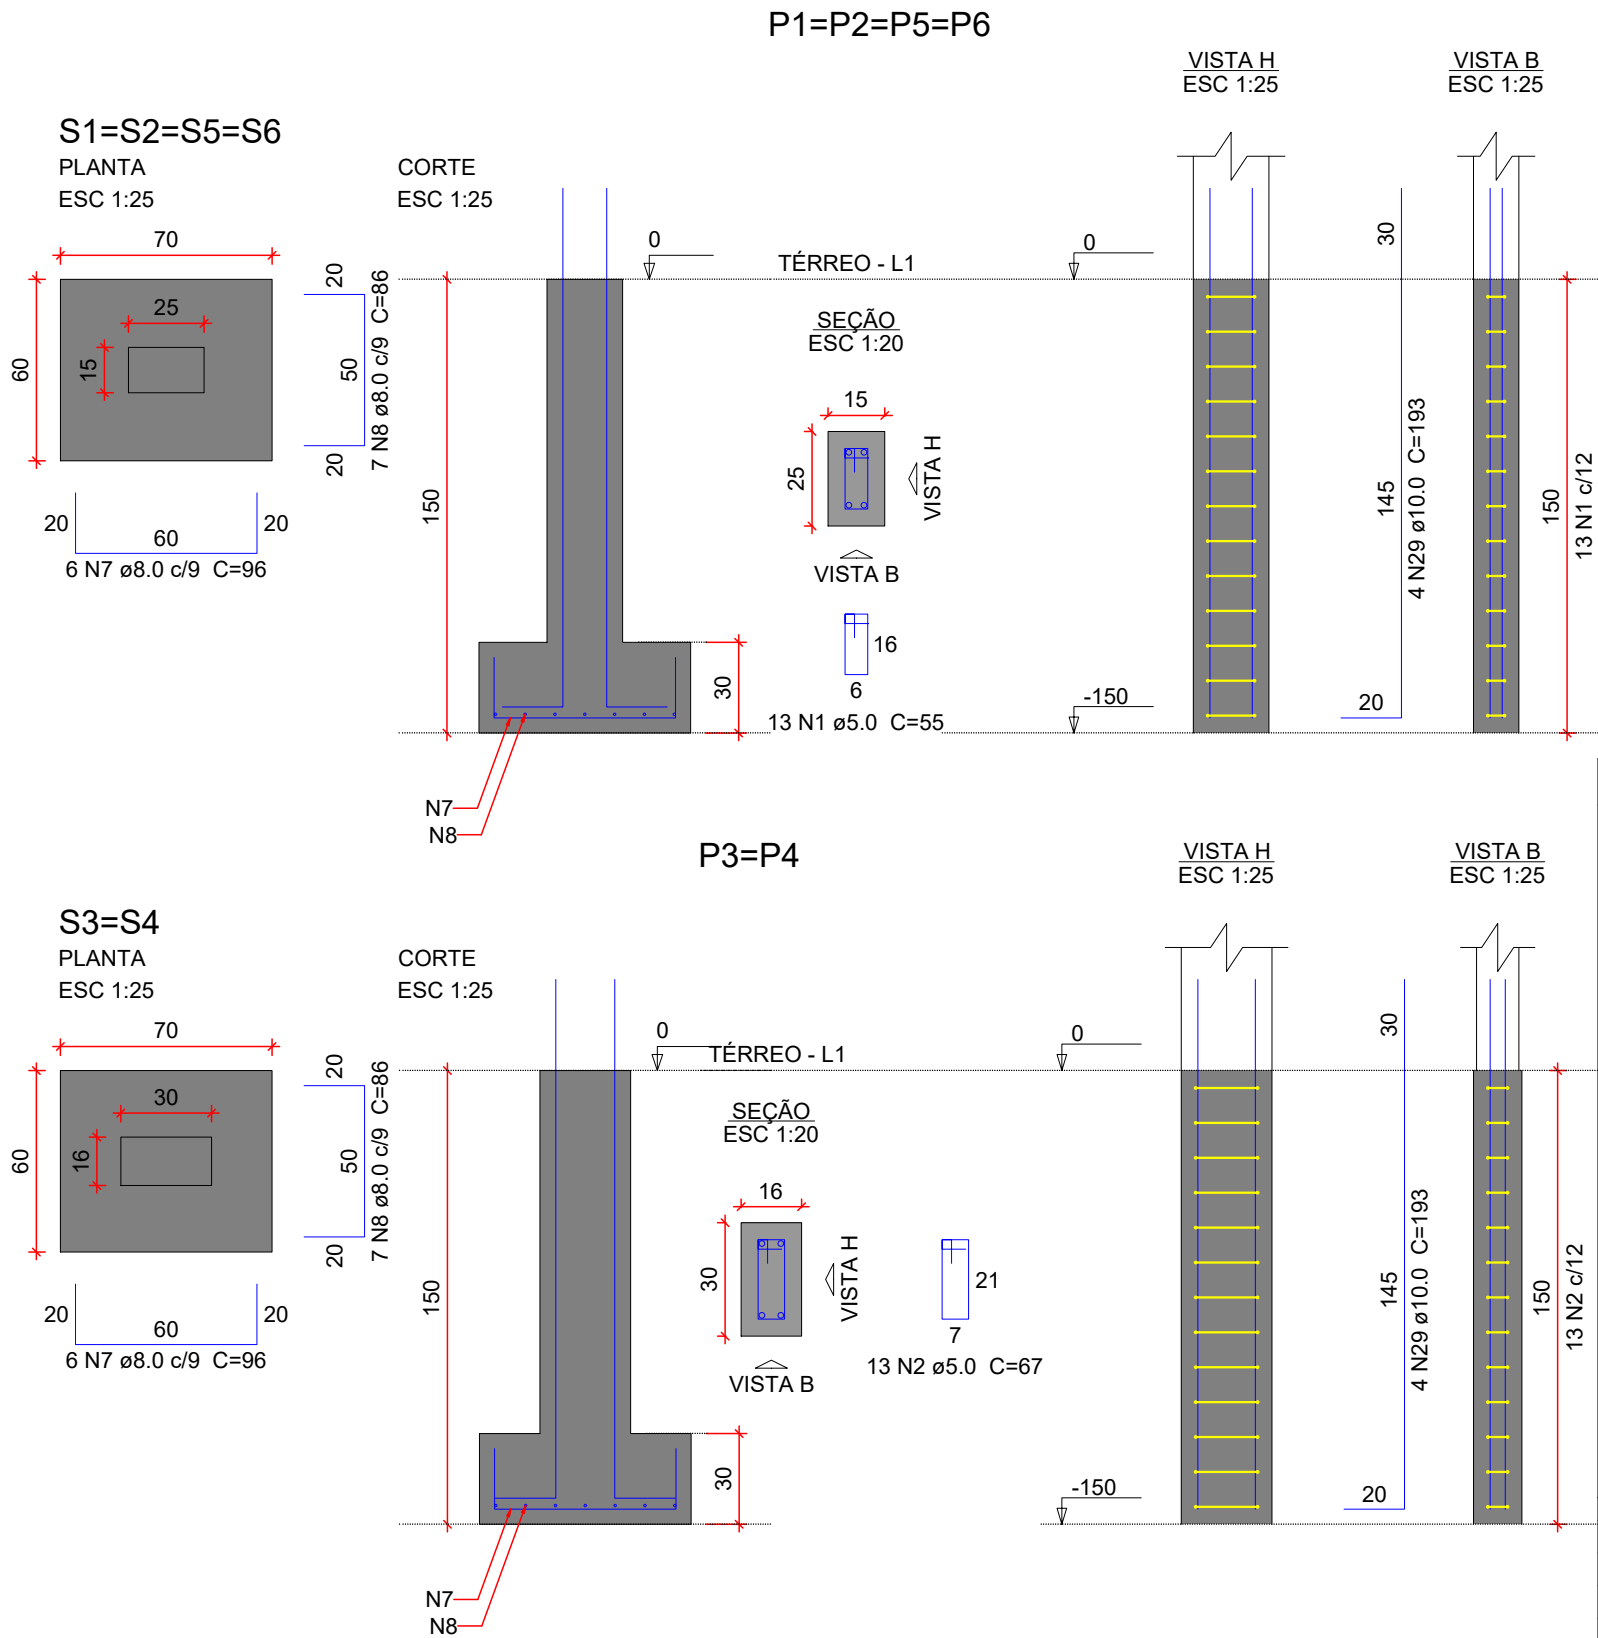

NOTAS GERAIS

- DIMENSÕES EM CENTÍMETRO, BITOLAS EM MILÍMETRO, EXCETO ONTE INDICADO DE OUTRA FORMA. AS COTAS DE IMPLANTAÇÃO DA OBRA BEM COMO AS COTAS E OS NÍVEIS DAS FORMAS DEVERÃO SER VERIFICADOS E ACEITOS PELO RESPONSÁVEL TÉCNICO DA OBRA ANTES DA EXECUÇÃO;
- AÇO CA-50  
CONCRETO DA EDIFICAÇÃO: C35 (fck = 35 MPa)  
RELAÇÃO ÁGUA/CIMENTO ≤ 0,60  
DIÂMETRO MÁXIMO DO AGREGADO GRAÚDO: 19 mm;
- VERIFICAR ARMADURAS DE ARRANQUE
- COBRIMENTO MÍNIMO:  
SAPATAS: 5,0cm  
PILARES EM CONTATO COM SOLO: 4,5cm
- AS BARRAS DE AÇO DEVERÃO SER CONVENIENTEMENTE LIMPAS DE QUALQUER SUBSTÂNCIA PREJUDICIAL A ADERÊNCIA, RETIRANDO-SE AS ESCAMAS EVENTUALMENTE DESTACADAS POR OXIDAÇÃO. AINDA: AS BARRAS EXCESSIVAMENTE DANIFICADAS DEVERÃO SER DESCARTADAS;
- JUNTAS DE CONCRETAGEM: QUANDO O LANÇAMENTO DO CONCRETO FOR INTERROMPIDO E, ASSIM, FORMAR-SE UMA JUNTA DE CONCRETAGEM, DEVE-SE, ANTES DE INICIAR O LANÇAMENTO DO CONCRETO FRESCO, REMOVER A NATA E LIMPAR A SUPERFÍCIE DA JUNTA. DURANTE A CONCRETAGEM O CONCRETO DEVERÁ SER PERFEITAMENTE ADENSADO ATÉ A SUPERFÍCIE DA JUNTA;
- TODAS AS ESTRUTURAS EM CONTATO COM O SOLO DEVEM SER ISOLADAS COM UMA CAMADA DE CONCRETO MAGRO DE NO MÍNIMO 5 cm (TRAÇO USUAL 1:8) ENTRE O SOLO E A ESTRUTURA;
- O SOLO SOBRE AS SAPATAS DEVE SER COMPACTADO;
- TODOS OS NÍVEIS INDICADOS NO PROJETO ESTRUTURAL REFEREM-SE AO NÍVEL 0.00 DO PROJETO ARQUITETÔNICO;
- ESCORAMENTO E FORMAS DEVEM SER RETIRADOS SEM CHOQUES EXCESSIVOS.

| REV   | DATA       | CONTEÚDO       | REV                         | DATA | CONTEÚDO |
|---|------------|----------------|-----------------------------|------|----------|
| R00   | 19/06/2026 | EMIÇÃO INICIAL |                             |      |          |
|   |            |                |                             |      |          |
|   |            |                |                             |      |          |
|   |            |                |                             |      |          |
| Nome do Empreendimento<br>CAPS 1   |            |                | Disciplina<br>FUNDAÇÃO      |      |          |
| Endereço do Empreendimento<br>RUA PROJETADA GUANAMBI/BA   |            |                | Etapla<br>PROJETO EXECUTIVO |      |          |
| Título do desenho<br>DETALHAMENTO DAS SAPATAS - EDÍCULA   |            |                | Especialidade<br>EST        |      |          |
| Projeta e coordenador<br>CONSÓRCIO SAÚDE CONCREMAT-MEP - CNPJ 60.255.454/0001-35<br>RUA JOAQUIM PALHARES, no. 40, ANDAR 5 - RIO DE JANEIRO/RJ - CEP 20.260-080<br>FONE (21) 3535-4131 |            |                | Prancha<br>04/06            |      |          |
| Responsável Técnico pelo Projeto Executivo<br>MURILO MATOS CONCEIÇÃO<br>Engenheiro CREA/BA nº 3000089290                                                                              |            |                | Revisão<br>R00              |      |          |
|   |            |                | Escala<br>INDICADA          |      |          |