




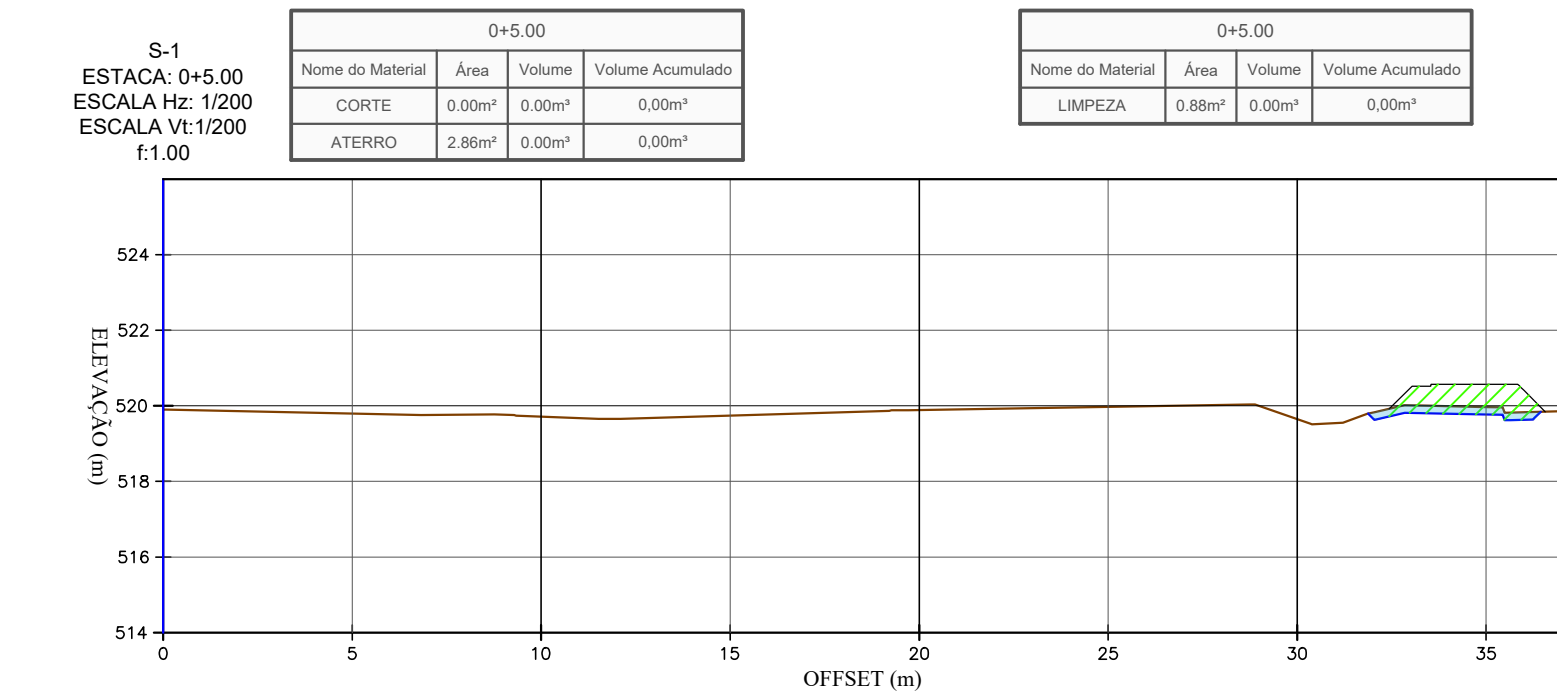


ELEVAÇÃO TN (m)	519.711	519.892	519.697
ELEVAÇÃO GRADE (m)			
COTA VERMELHA (m)			

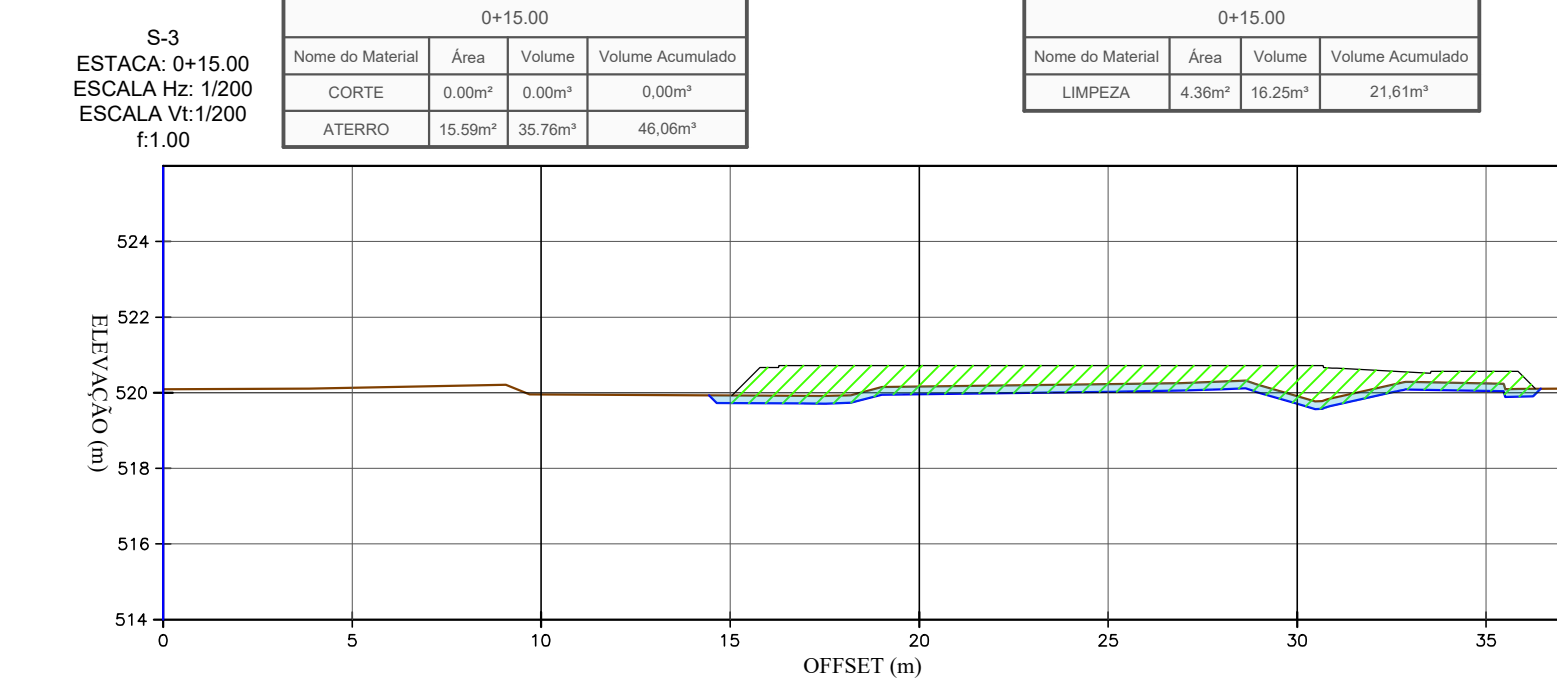


ELEVAÇÃO TN (m)	519.852	520.183	519.906
ELEVAÇÃO GRADE (m)		520.720	520.906
COTA VERMELHA (m)		-0.557	-0.814

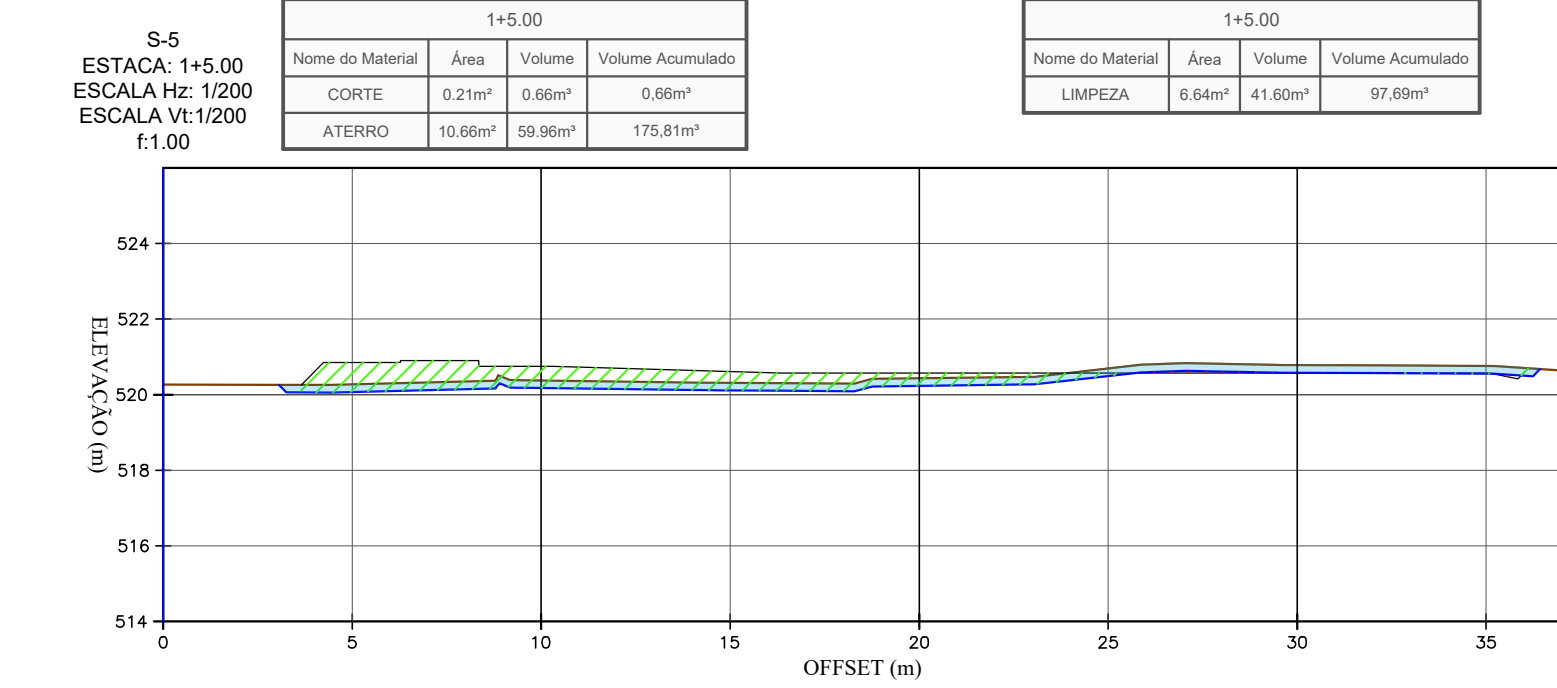


ELEVAÇÃO TN (m)	520.377	520.749	520.435	520.780
ELEVAÇÃO GRADE (m)				
COTA VERMELHA (m)	-0.373	520.570	520.570	520.780

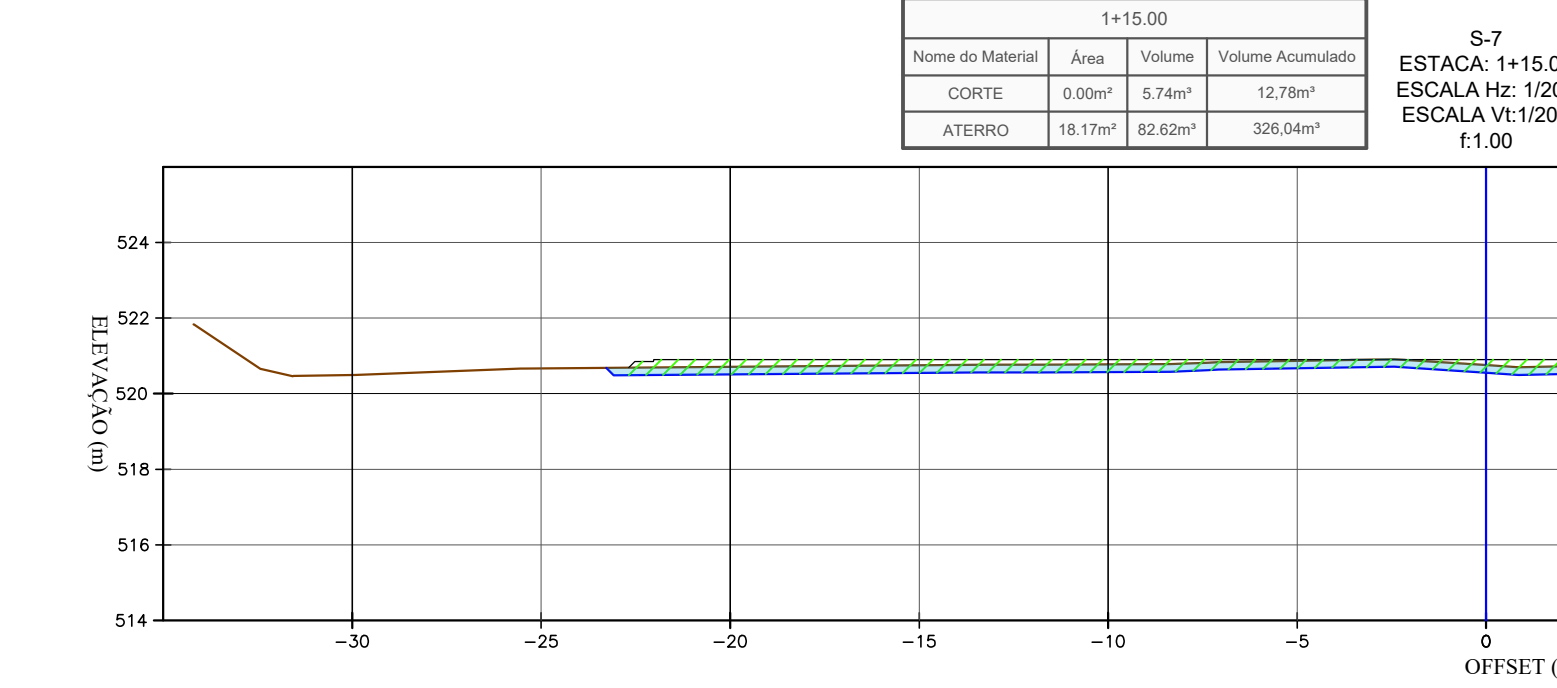


ELEVAÇÃO TN (m)	520.496	520.910	520.710	520.717	520.725
ELEVAÇÃO GRADE (m)					
COTA VERMELHA (m)		-0.190	520.910	520.710	520.725

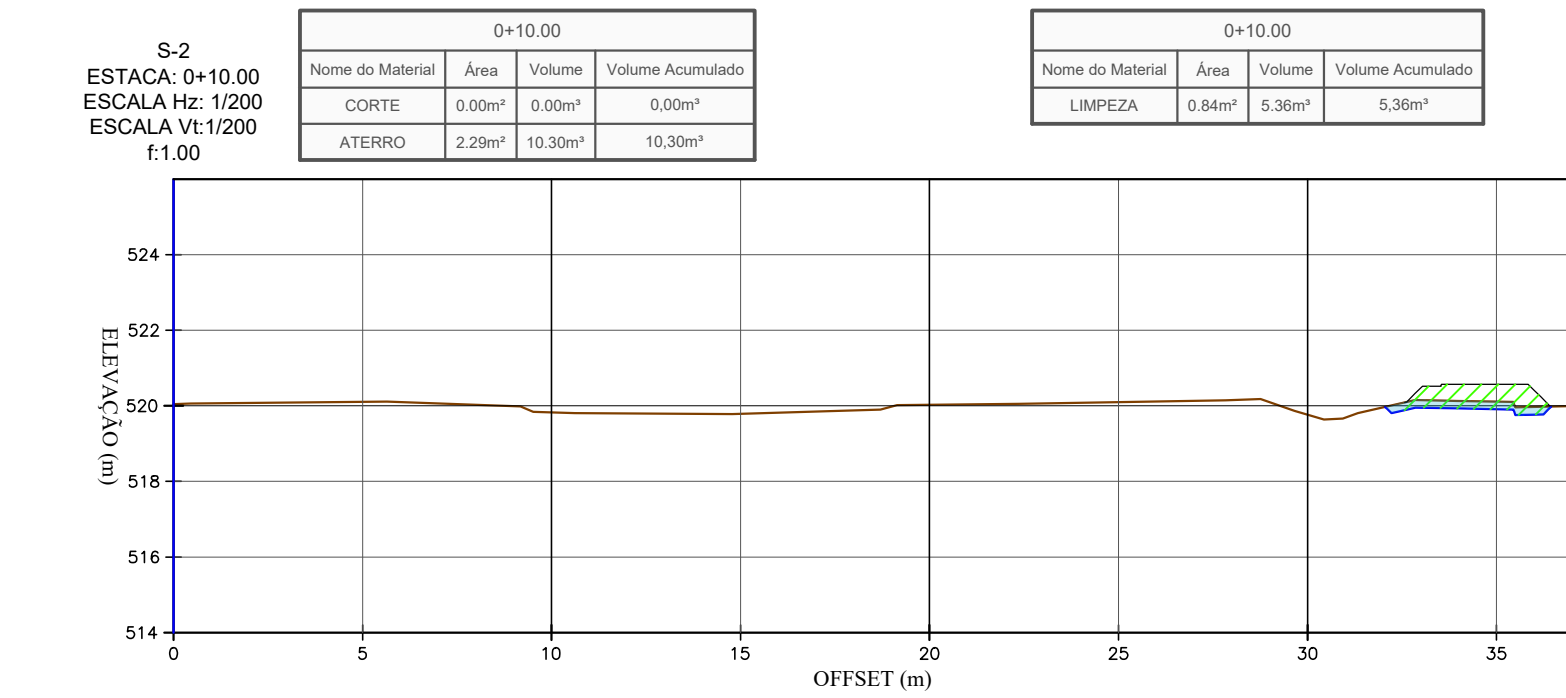


ELEVAÇÃO TN (m)	519.827	520.027	519.786
ELEVAÇÃO GRADE (m)			
COTA VERMELHA (m)			

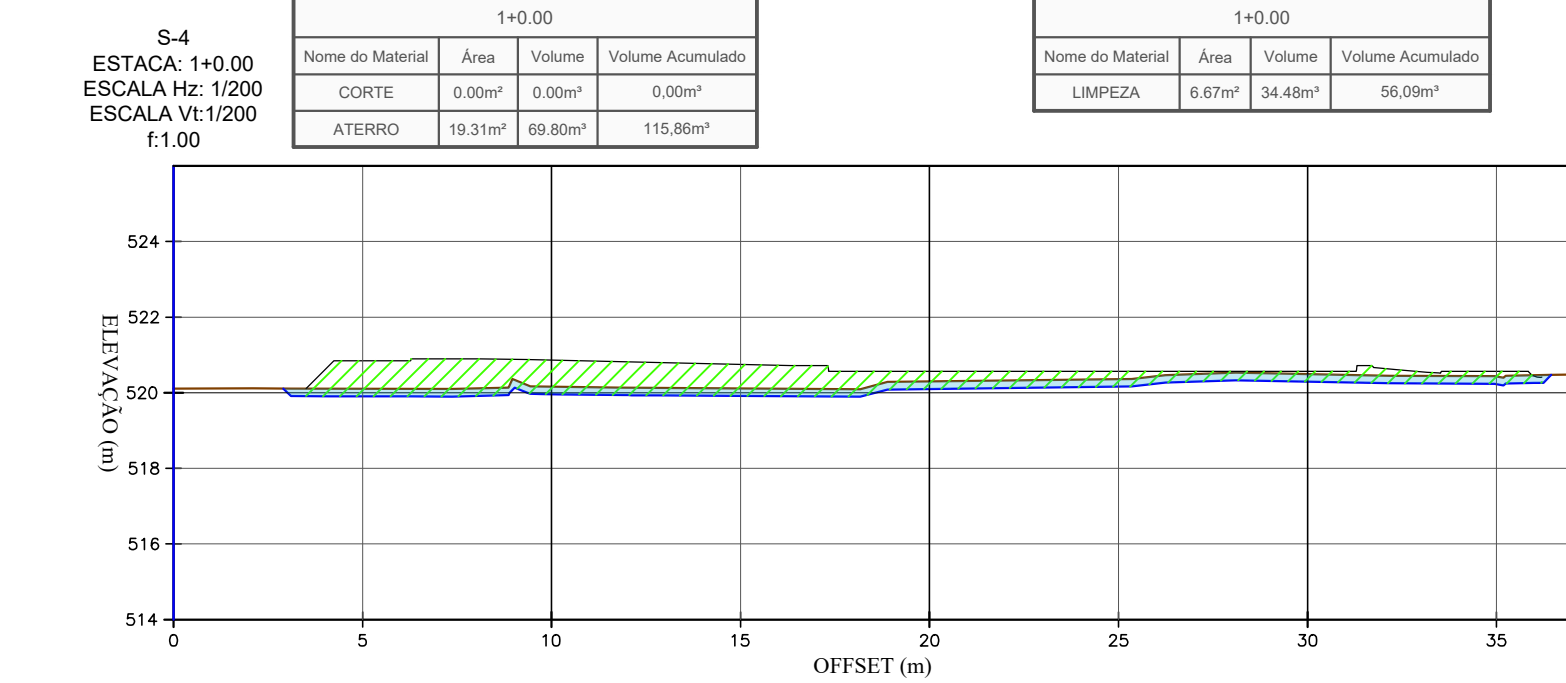

ELEVAÇÃO TN (m)	520.183	520.299	520.464
ELEVAÇÃO GRADE (m)			
COTA VERMELHA (m)	-0.700	-0.271	-0.076

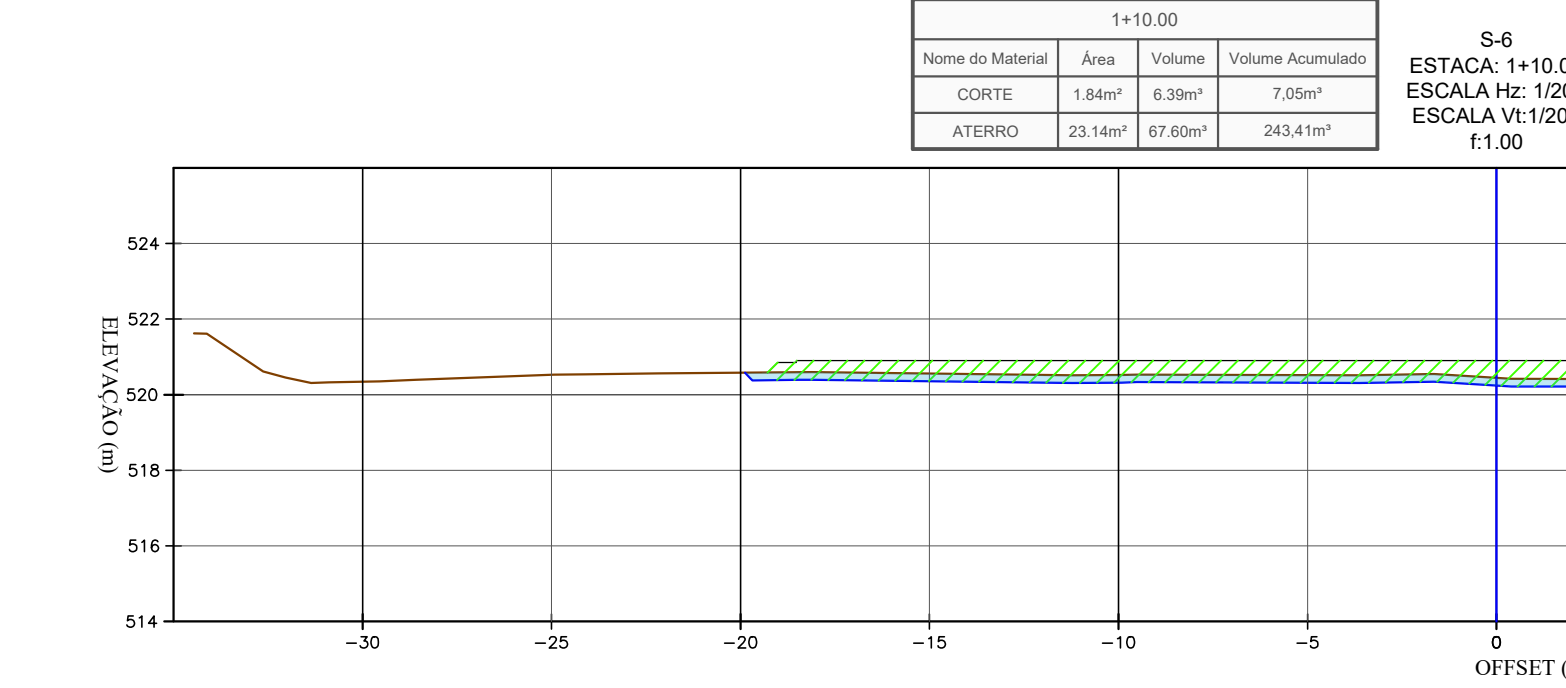

ELEVAÇÃO TN (m)	520.344	520.579	520.518	520.446	520.592	520.571	520.446
ELEVAÇÃO GRADE (m)							
COTA VERMELHA (m)			-0.382	520.000	520.518	-0.454	520.000

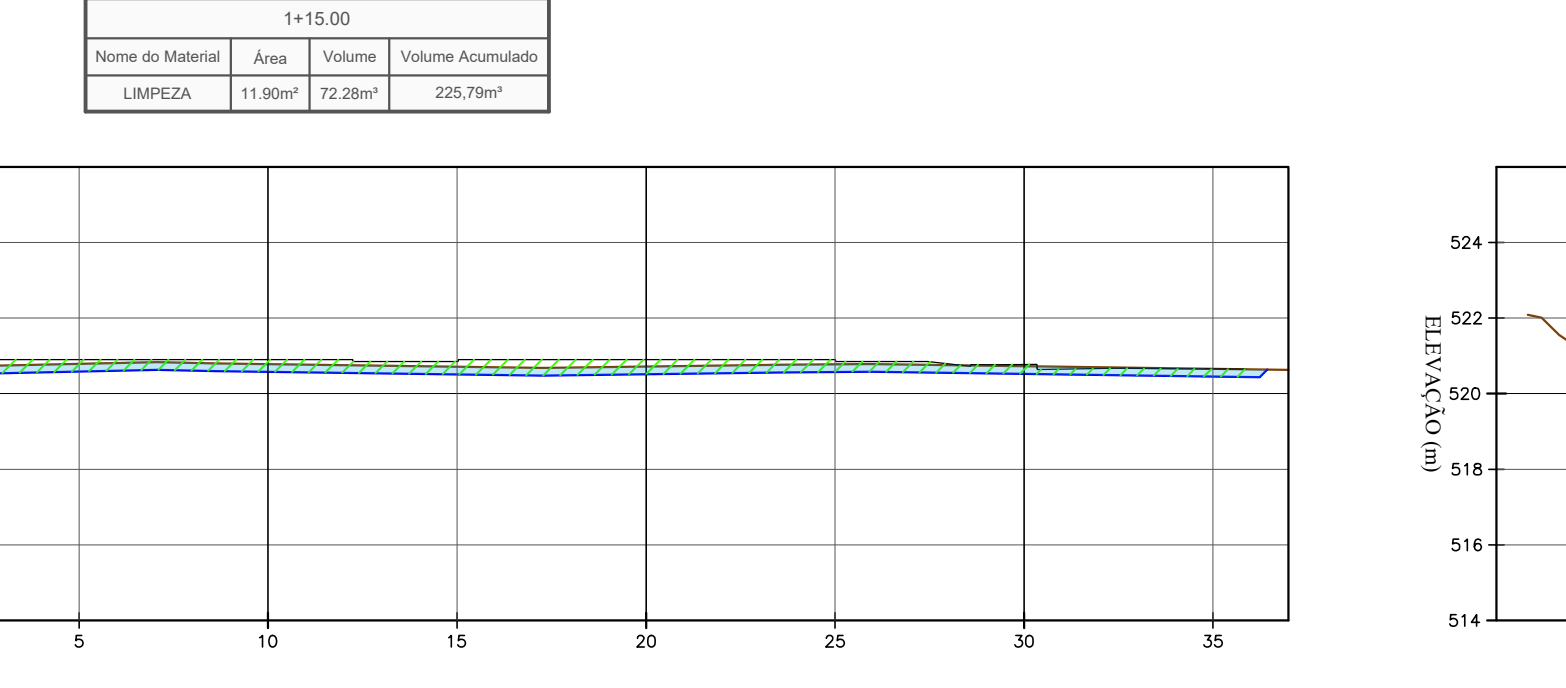

ELEVAÇÃO TN (m)	520.099	520.877	520.894	520.861	520.818	520.906	520.894
ELEVAÇÃO GRADE (m)							
COTA VERMELHA (m)		0.027	520.818	520.877	-0.016	520.910	520.894

LEGENDA :

- TERRENO NATURAL
- TERRAPLENAGEM
- ESCAVAÇÃO DE LIMPEZA (20CM)
- ÁREAS EM ATERRO
- ÁREAS EM CORTE
- ÁREAS DE CORTE - DE LIMPEZA ESP: 20cm

CONSORCIO SAÚDE CONCREMAT-MEP - CNPJ 00.255.454/0001-35
RUA JOAQUIM PALHARES, no. 40, ANDAR 5 - RIO DE JANEIRO/RJ - CEP 20.260-080 - FONE (21) 3035-4131
Medidas em metros. Contém medições no local. O valor da cota prevalece ao da escala. Assinatura de qualquer alteração consultar o arquiteto responsável.

REV	DATA	CONTEUDO	REV	DATA	CONTEUDO
00	22/06/2026	MISSÃO INICIAL			
01	30/06/2026	INCLUSÃO DO ABRIGO DE RESÍDUOS			

Nome do Empreendimento: CONSORCIO SAÚDE CONCREMAT-MEP - CNPJ 00.255.454/0001-35
CENTROS DE ATENÇÃO PSICOSSOCIAL - (CAPS) I
CENTRO ESPECIALIZADO EM REABILITAÇÃO - (CER) TIPO IV
Endereço do Empreendimento: RUA PROJETADE, GUANAMBI/BA
Disciplina: TERRAPLENAGEM
Título do desenho: SEÇÕES TRANSVERSAIS DE TERRAPLENAGEM
Escala: PROJETO EXECUTIVO



CONSORCIO SAÚDE
CONCREMAT | MEP

Projeto e coordenador
CONSORCIO SAÚDE CONCREMAT-MEP - CNPJ 00.255.454/0001-35
RUA JOAQUIM PALHARES, no. 40, ANDAR 5 - RIO DE JANEIRO/RJ - CEP 20.260-080
FONE (21) 3035-4131
Responsável Técnico pelo Projeto de Terraplenagem
GABRIEL MULLER DE OLIVEIRA FILHO
TÉCNICO EM AGROMENSURA
CRT-BA 0511004538

Prancha
003
Revisão
00

Especialidade
TER
Escala
1/200