




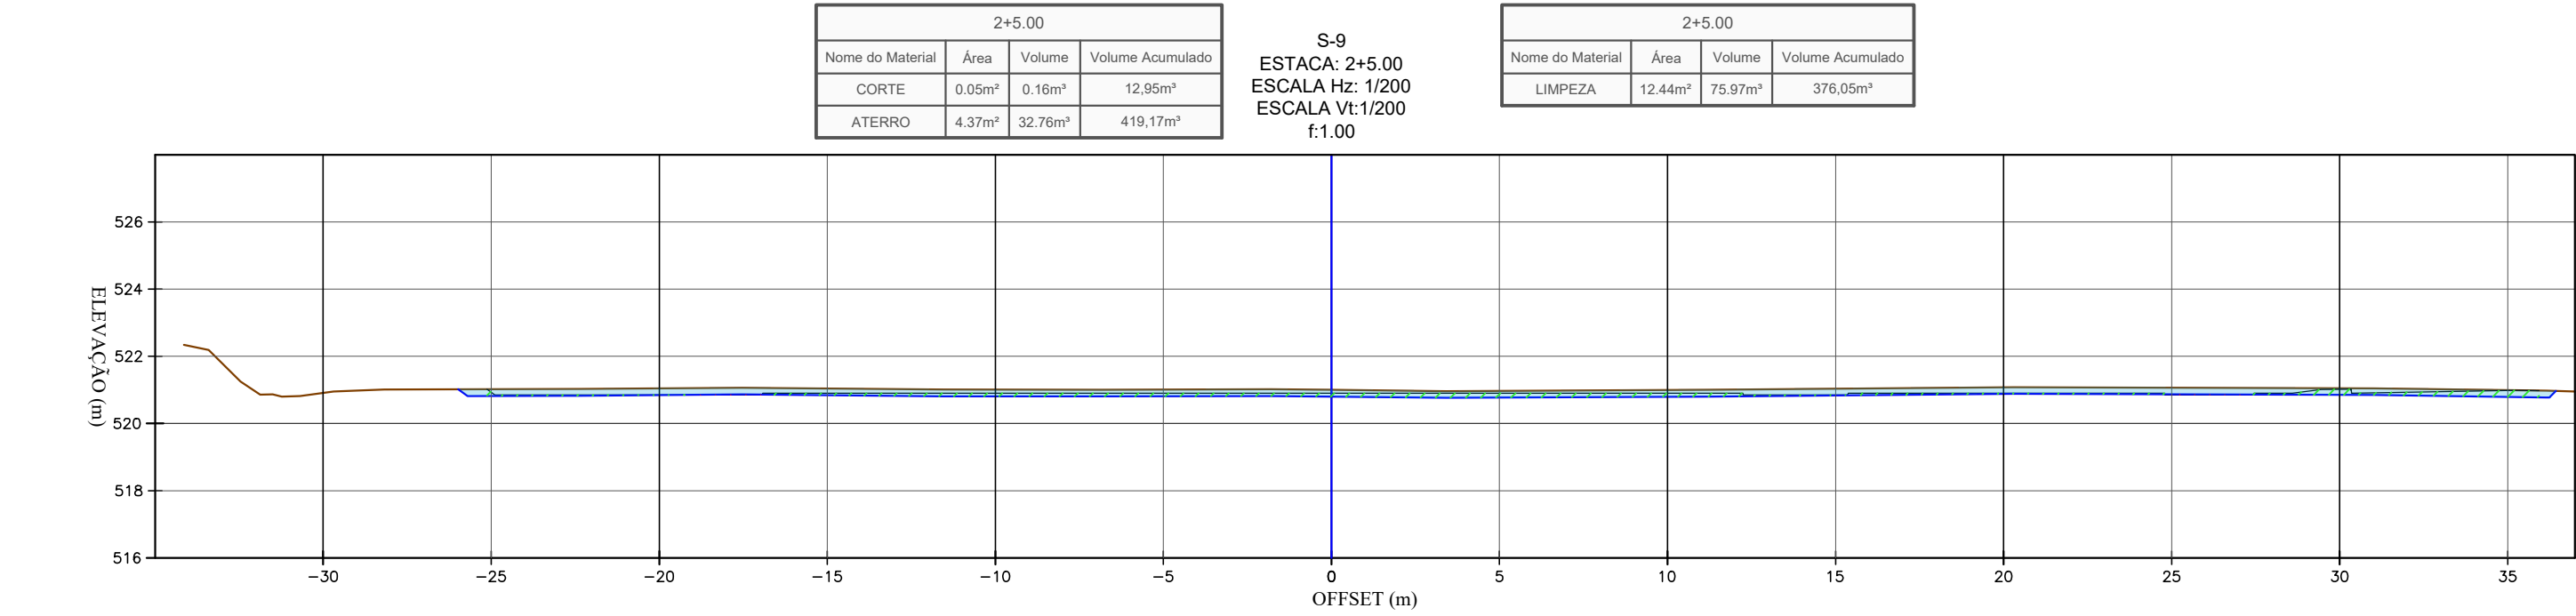


ELEVACÃO TN (m)	520.911	520.860	521.043	520.900	521.007	520.999	520.900	521.079	521.061
ELEVACÃO GRADE (m)									
COTA VERMELHA (m)		0.193			0.107		0.097		0.034

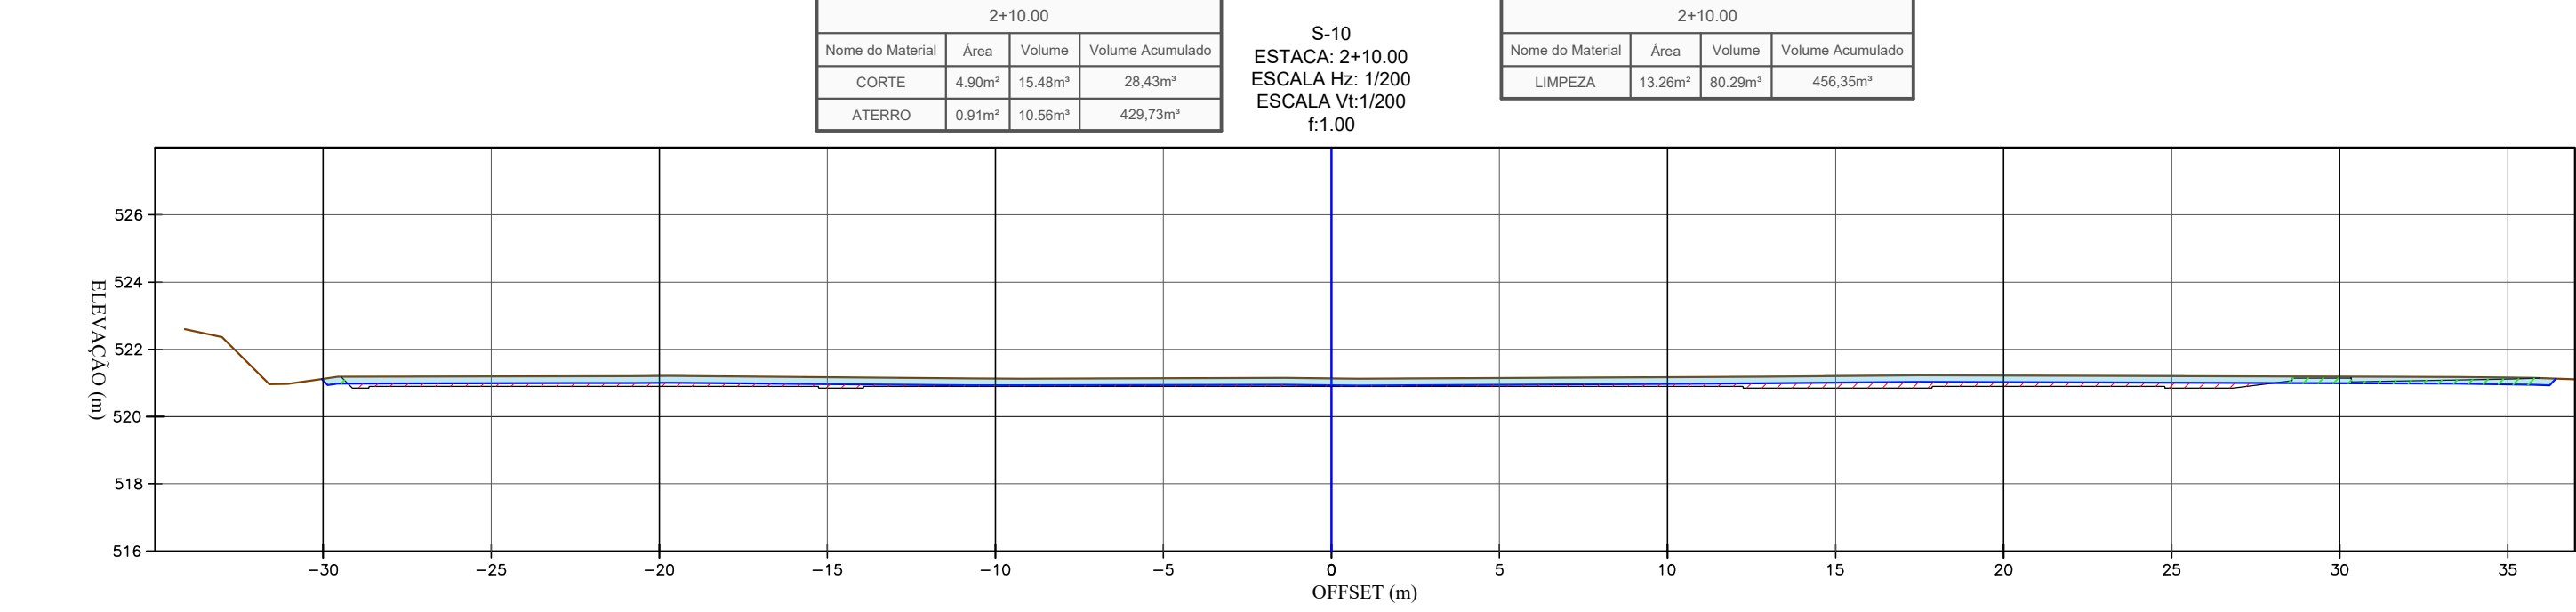


ELEVACÃO TN (m)	521.122	520.900	521.210	520.900	521.131	520.900	521.176	520.900	521.224
ELEVACÃO GRADE (m)									
COTA VERMELHA (m)		0.310			0.231		0.276		0.254

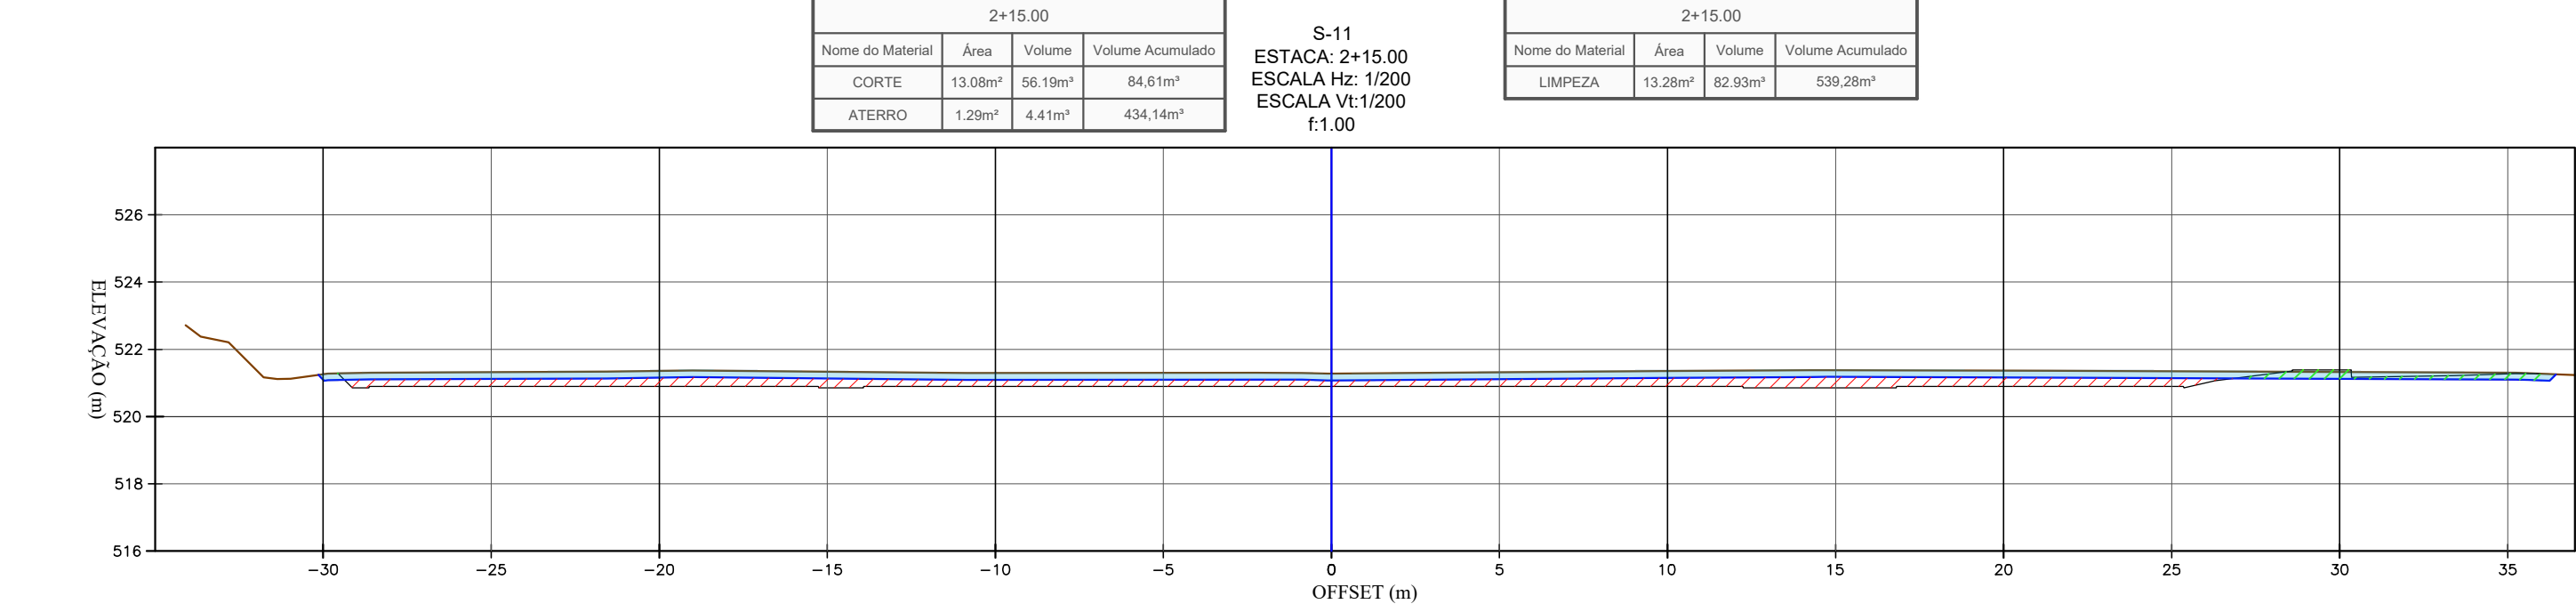


ELEVACÃO TN (m)	521.262	520.900	521.358	520.900	521.262	520.900	521.355	520.900	521.355
ELEVACÃO GRADE (m)									
COTA VERMELHA (m)		0.458			0.392		0.445		0.485

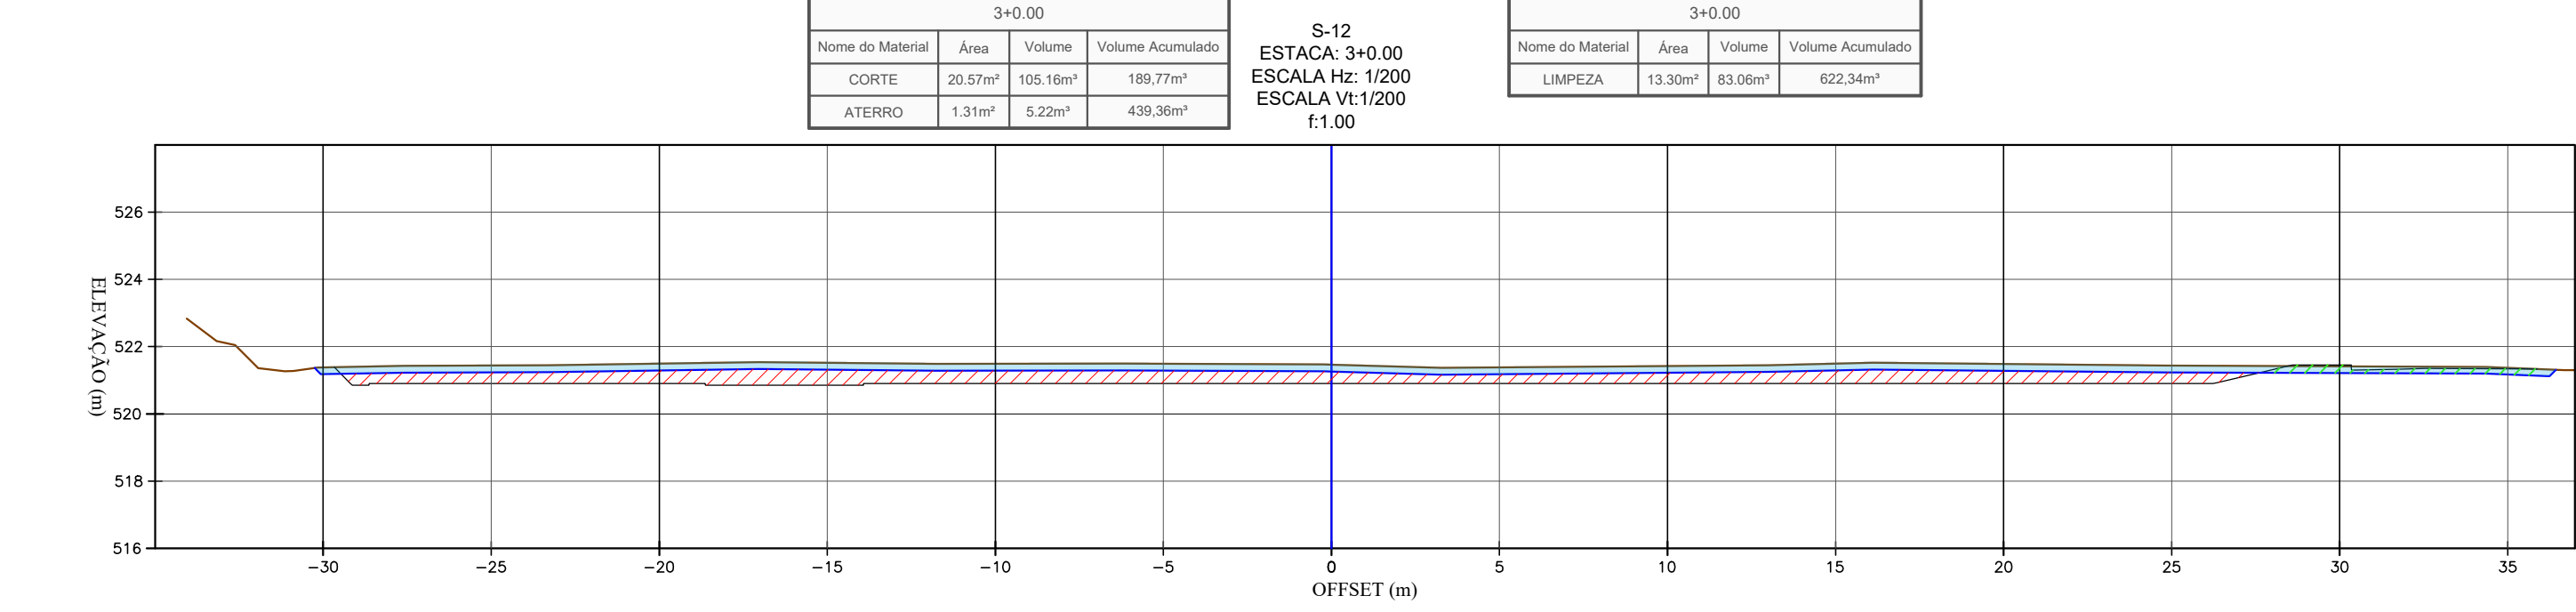


ELEVACÃO TN (m)	521.380	520.900	521.493	520.900	521.498	520.900	521.481	520.900	521.452
ELEVACÃO GRADE (m)									
COTA VERMELHA (m)		0.595			0.596		0.591		0.524

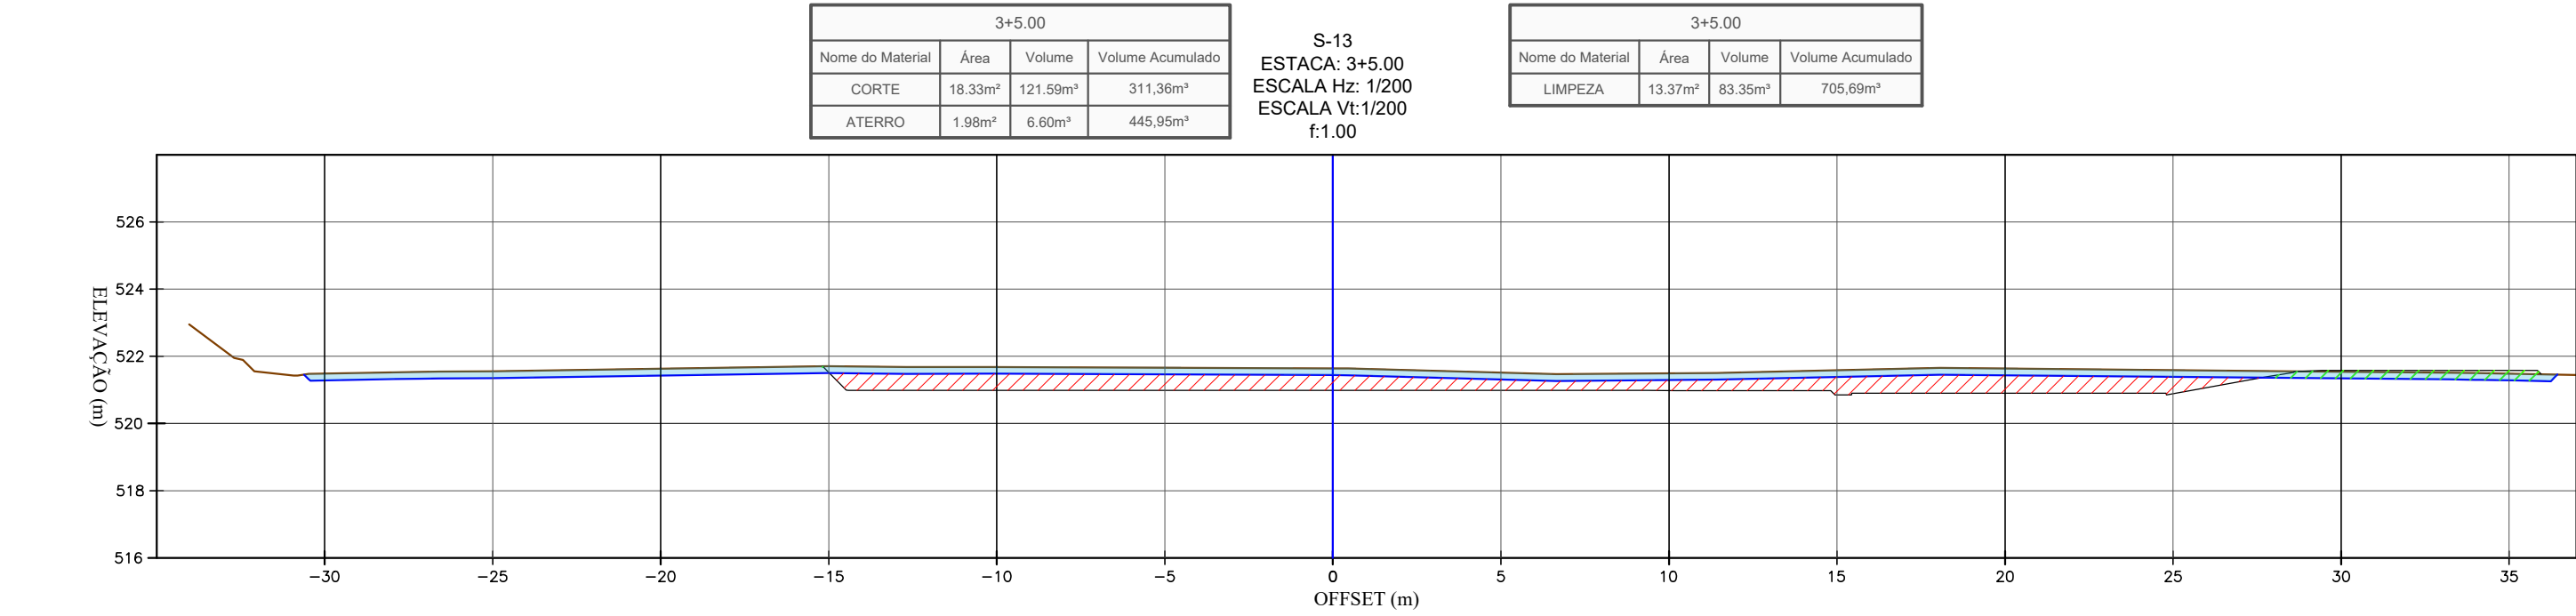


ELEVACÃO TN (m)	521.462	520.900	521.602	520.900	521.462	520.900	521.462	520.900	521.541
ELEVACÃO GRADE (m)									
COTA VERMELHA (m)			0.700		0.659		0.511		0.736

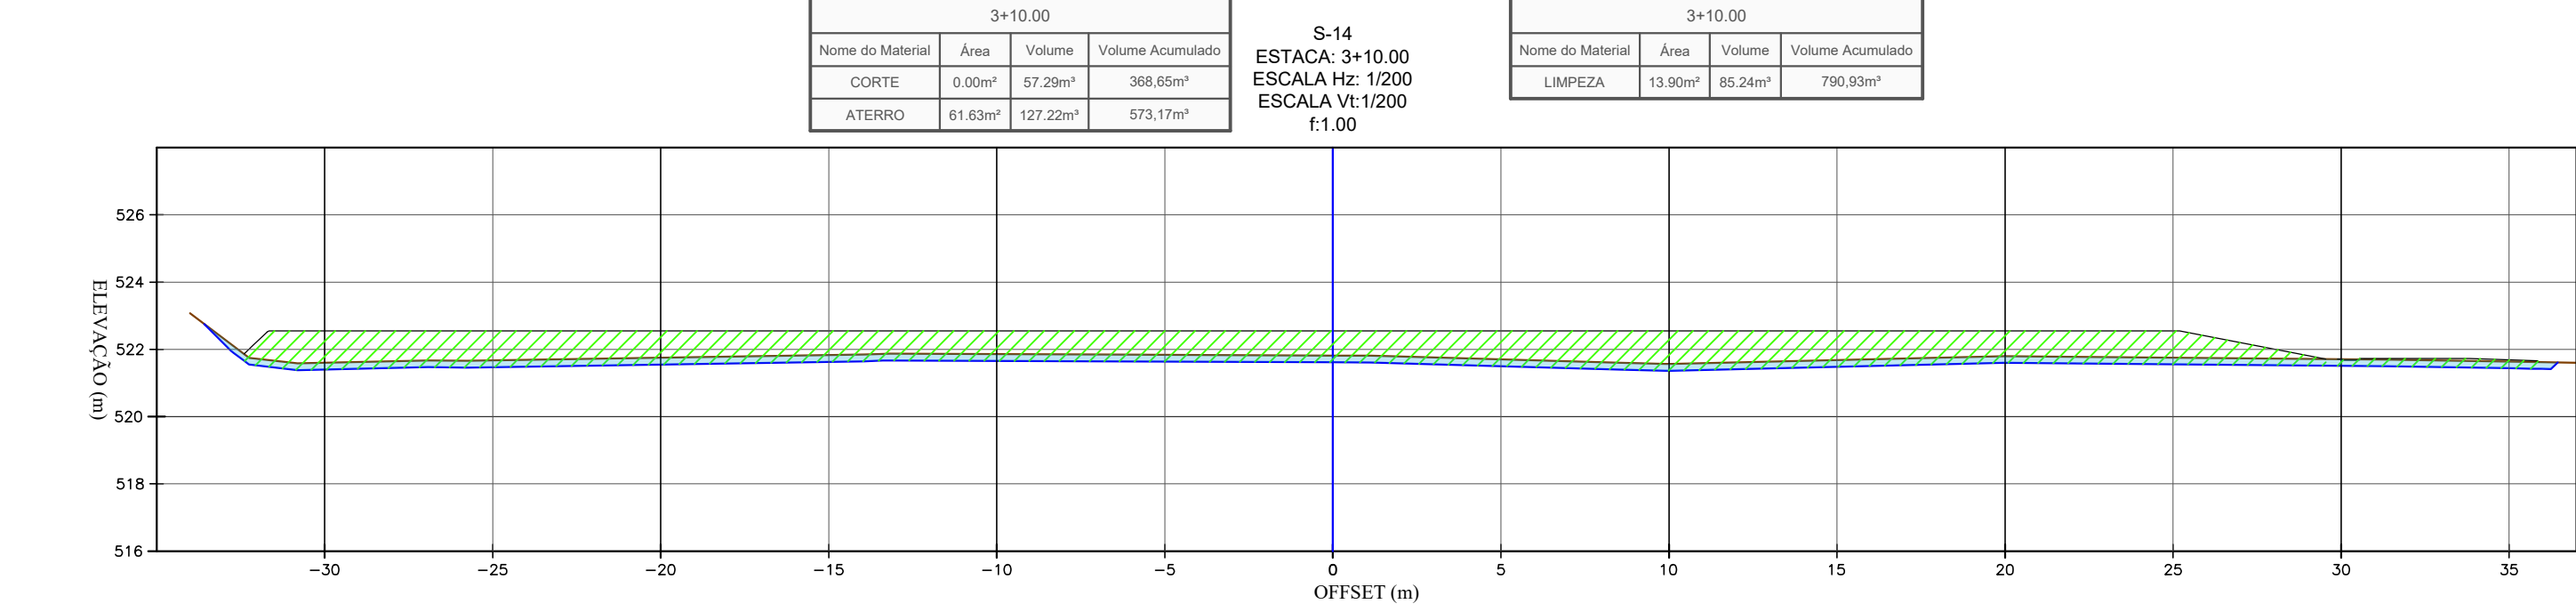

ELEVACÃO TN (m)	521.596	522.547	521.596	522.547	521.815	522.547	521.597	522.546	521.796
ELEVACÃO GRADE (m)									
COTA VERMELHA (m)	-0.508	-0.737		-0.691	-0.732		-0.979	-0.748	0.000

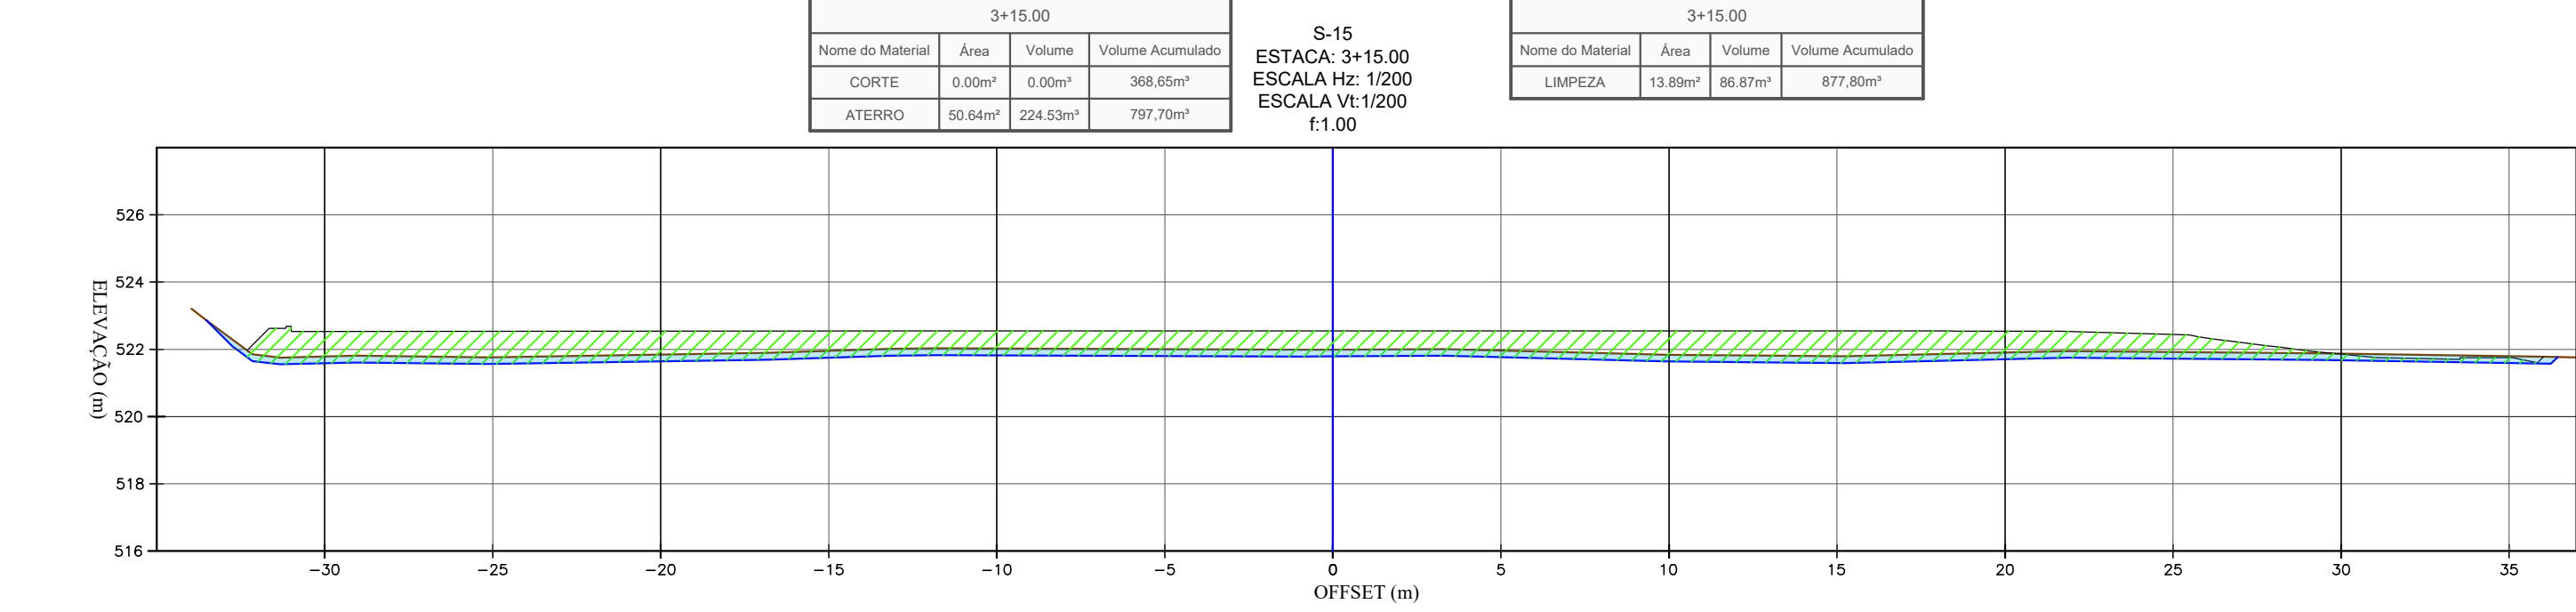

ELEVACÃO TN (m)	521.786	522.539	521.786	522.546	522.840	522.546	521.907	522.537	521.976
ELEVACÃO GRADE (m)									
COTA VERMELHA (m)	-0.743	-0.693		-0.553		-0.705	-0.630		0.017

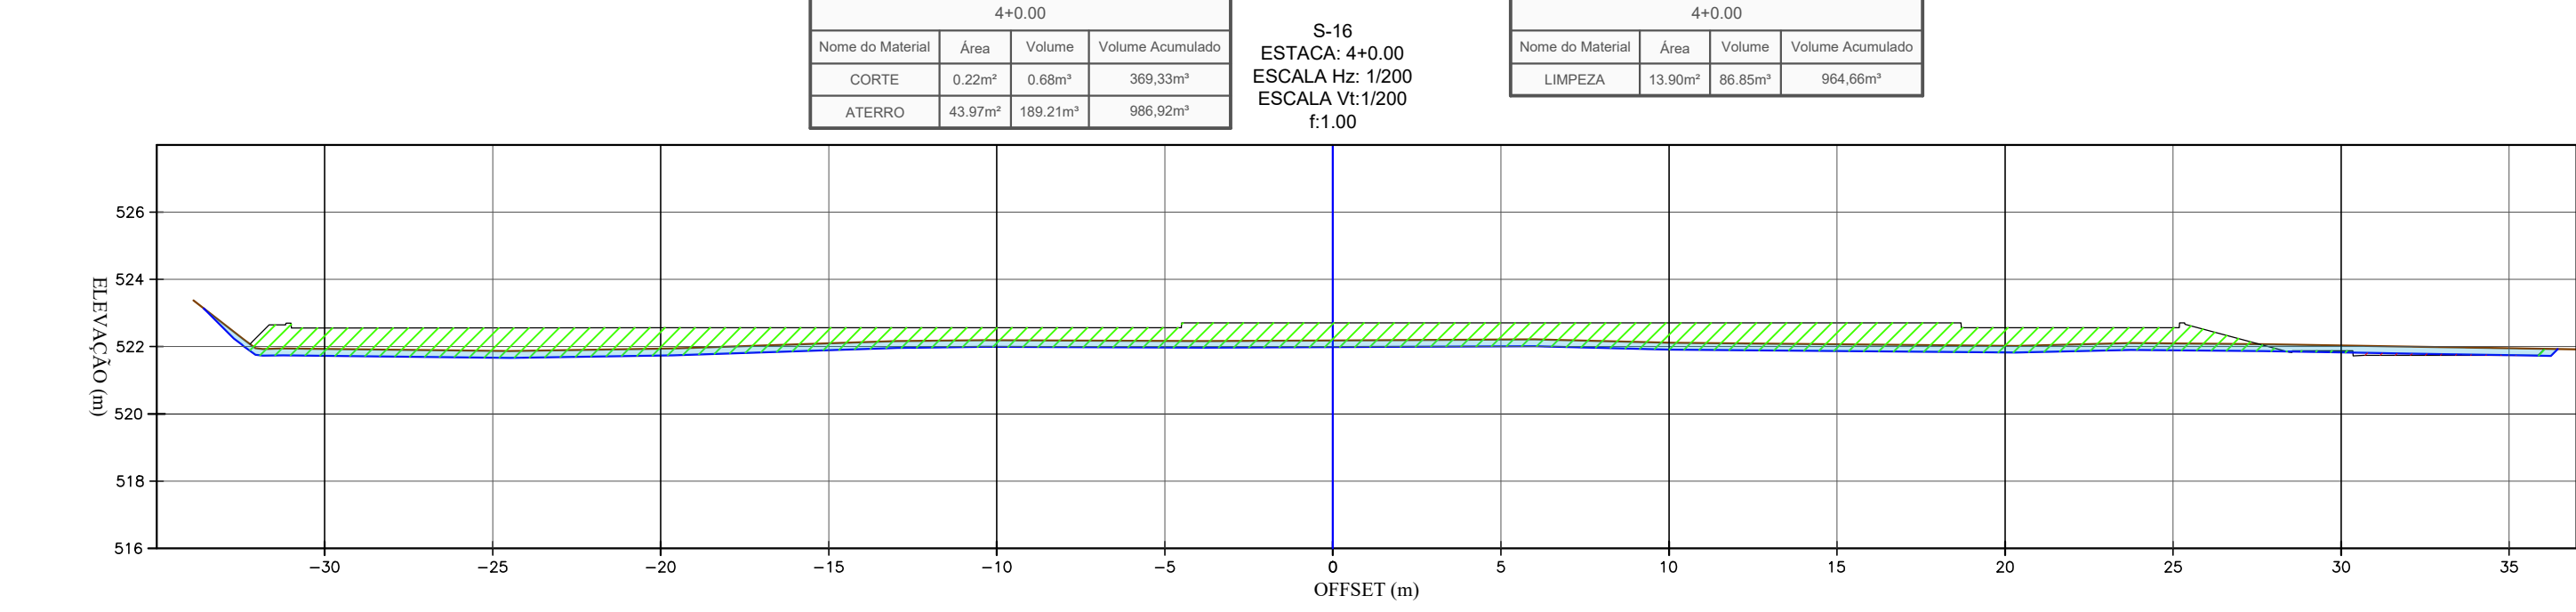

ELEVACÃO TN (m)	522.930	522.655	522.930	522.710	522.185	522.710	522.025	522.650	522.030
ELEVACÃO GRADE (m)									
COTA VERMELHA (m)	-0.021	-0.267		-0.399	-0.260		-0.235		0.153

LEGENDA :

TERRENO NATURAL

TERRAPLENAGEM

ESCAVAÇÃO DE LIMPEZA (20CM)

ÁREAS EM ATERRO

ÁREAS EM CORTE

ÁREAS DE CORTE - DE LIMPEZA ESP: 20cm

CONSORCIO SAÚDE CONCRET.MEP - CNPJ 02.255.454/0001-35
RUA JOAQUIM PALHARES, no. 40, ANDAR 5 - RIO DE JANEIRO/RJ - CEP 20.260-080 - FONE (21) 3035-4131

Medidas em metros. Contorno medido no local. O valor da cota prevalece ao da escala. Antes de qualquer alteração consultar o arquiteto responsável.

REV	DATA	CONTEUDO	REV	DATA	CONTEUDO
00	22/06/2026	EMISSÃO INICIAL			
01	30/06/2026	INCLUSÃO DO ABRIGO DE RESÍDUOS.			

Nome do Empreendimento:
CENTROS DE ATENÇÃO PSICOSSOCIAL - (CAPS) I
CENTRO ESPECIALIZADO EM REABILITAÇÃO - (CER) TIPO IV

Endereço do Empreendimento:
RUA PROJETADA, GUANAMBI/BA

Título do desenho

Disciplina
TERRAPLENAGEM

Especialidade
TER

Projeto EXECUTIVO

Plancha
004

Revisão
00

Escala
1/200

SEÇÕES TRANSVERSAIS DE TERRAPLENAGEM

Projeta e coordena
CONSORCIO SAÚDE CONCRET.MEP - CNPJ 02.255.454/0001-35
RUA JOAQUIM PALHARES, no. 40, ANDAR 5 - RIO DE JANEIRO/RJ - CEP 20.260-080
FONE (21) 3035-4131

Responsável Técnico pelo Projeto de Terraplenagem
GUARITO MULLATO DE OLIVEIRA FILHO
TÉCNICO EM AGROMENSURA
CRT-BA 0511000438

Disciplina
TERRAPLENAGEM

Especialidade
TER

BIMcloud MEP - BIMcloud Basic para o Archicad 24/03 PRO/SUS/035 01 UBSI TIPO L/R00