




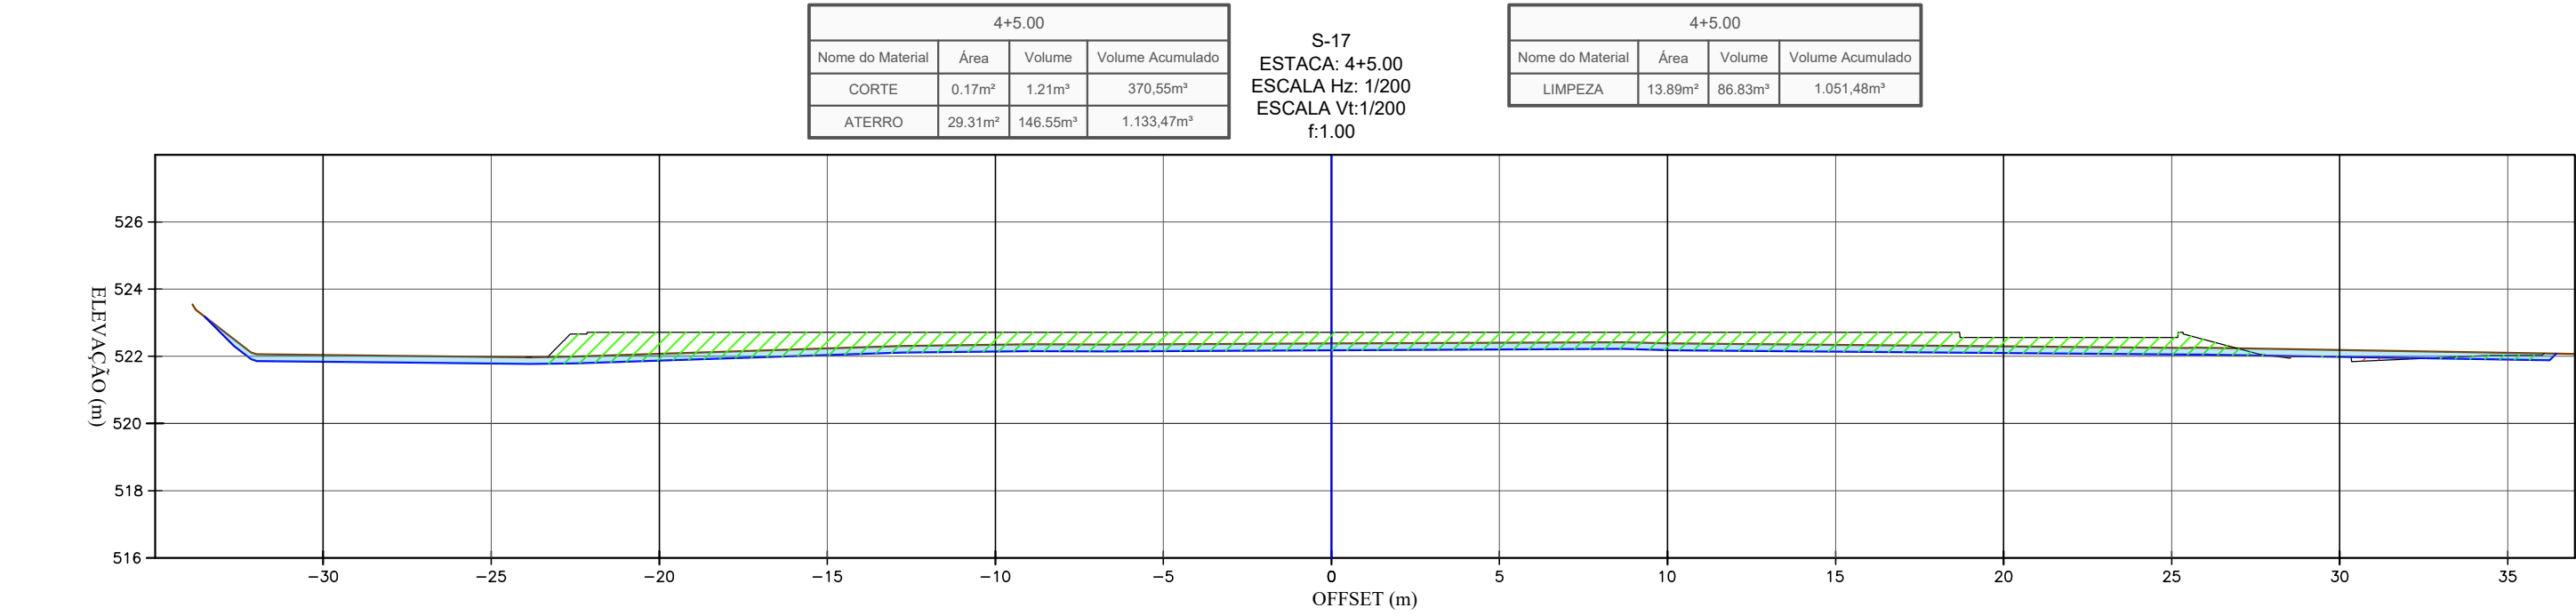


ELEVAÇÃO TN (m)	522.040	522.710	522.342	522.710	522.379	522.710	522.387	522.297	521.995	522.184
ELEVAÇÃO GRADE (m)										
COTA VERMELHA (m)		-0.638	-0.388	-0.331	-0.323	-0.263	-0.230	-0.189	0.089	-0.035

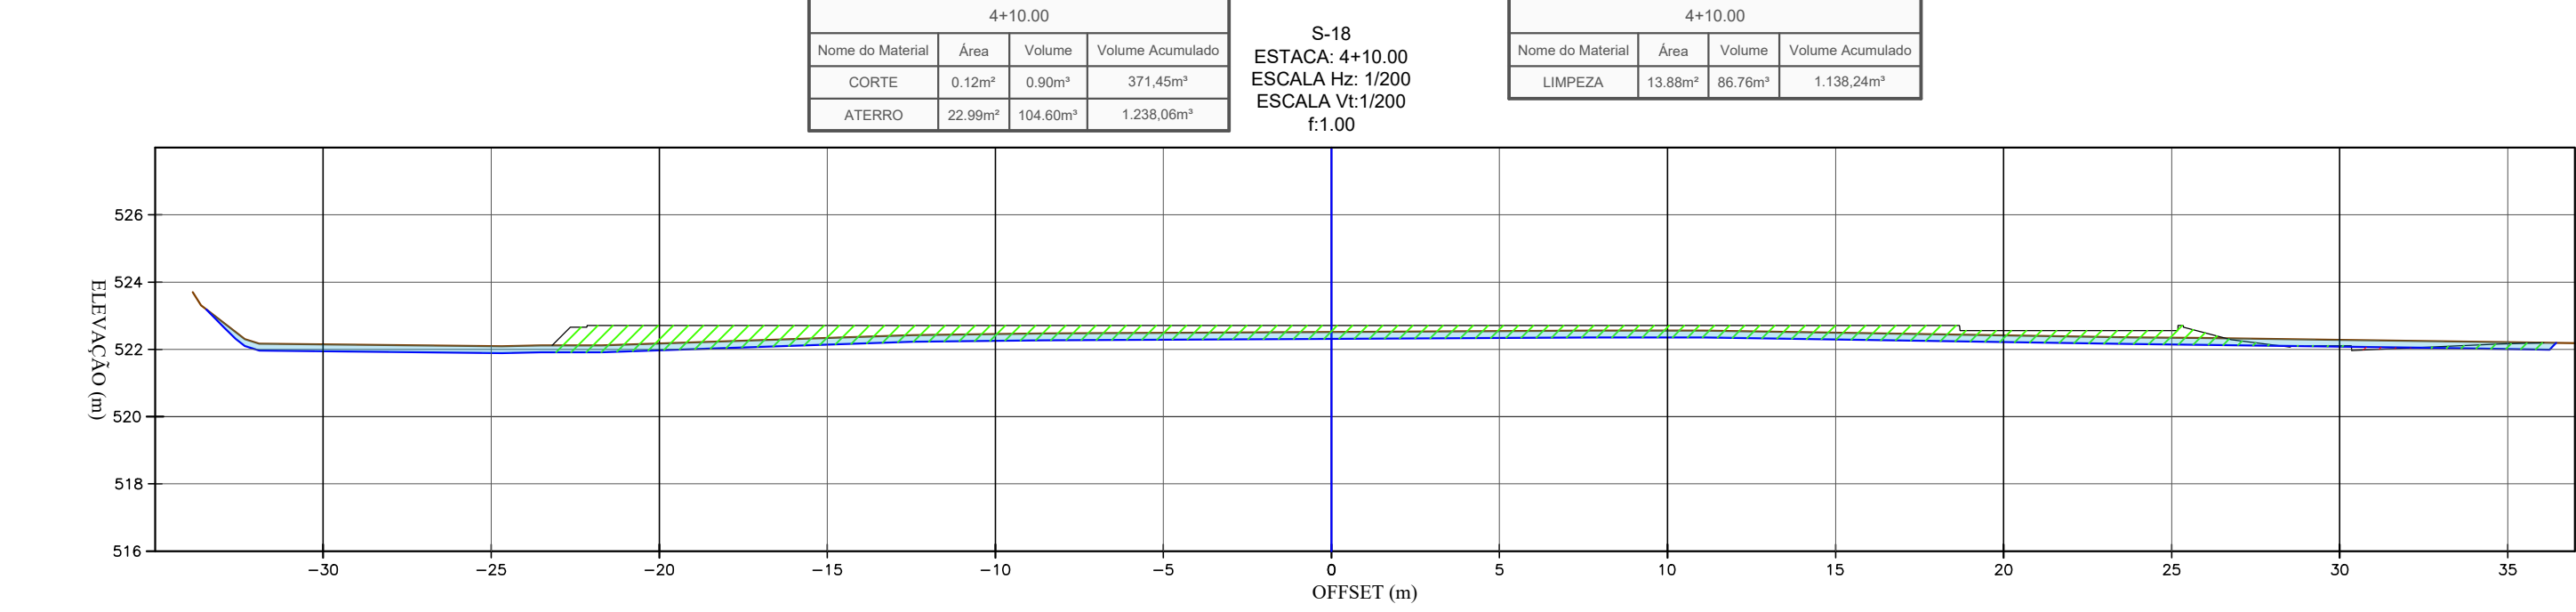


ELEVAÇÃO TN (m)	522.146	522.710	522.455	522.710	522.517	522.710	522.558	522.416	522.113	522.291
ELEVAÇÃO GRADE (m)										
COTA VERMELHA (m)		-0.534	-0.255	-0.193	-0.132	-0.142	-0.068	0.068	0.077	-0.035

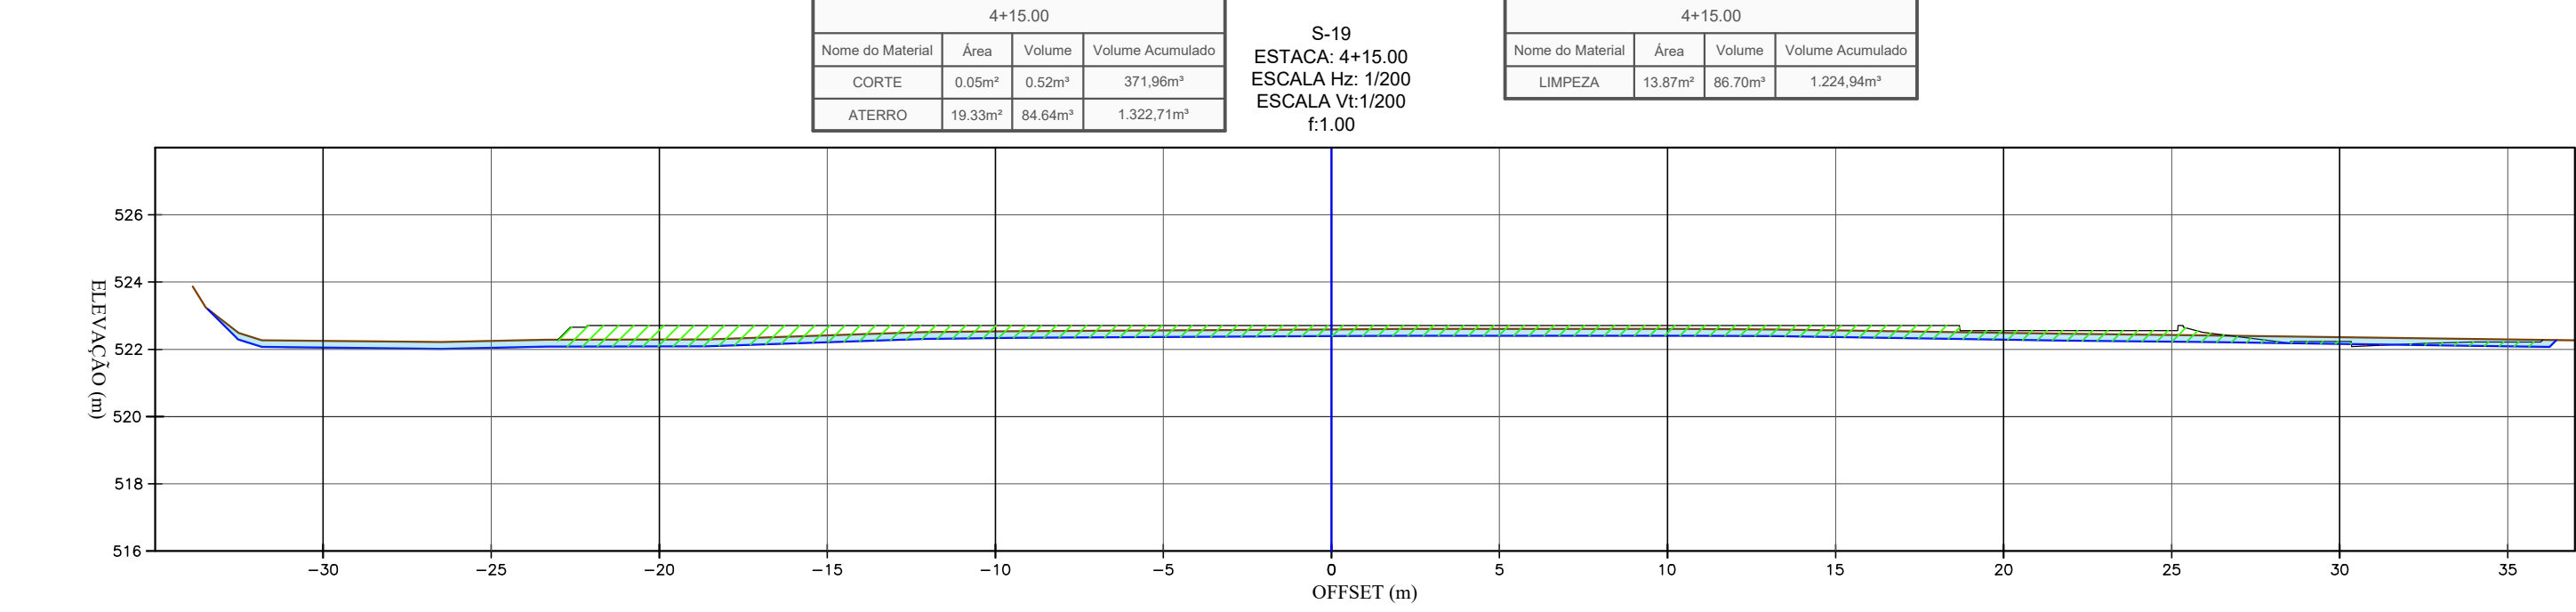


ELEVAÇÃO TN (m)	522.252	522.710	522.291	522.710	522.592	522.607	522.549	522.469	522.212	522.362
ELEVAÇÃO GRADE (m)										
COTA VERMELHA (m)		-0.419	-0.175	-0.118	-0.071	-0.103	-0.071	-0.031	0.085	-0.035

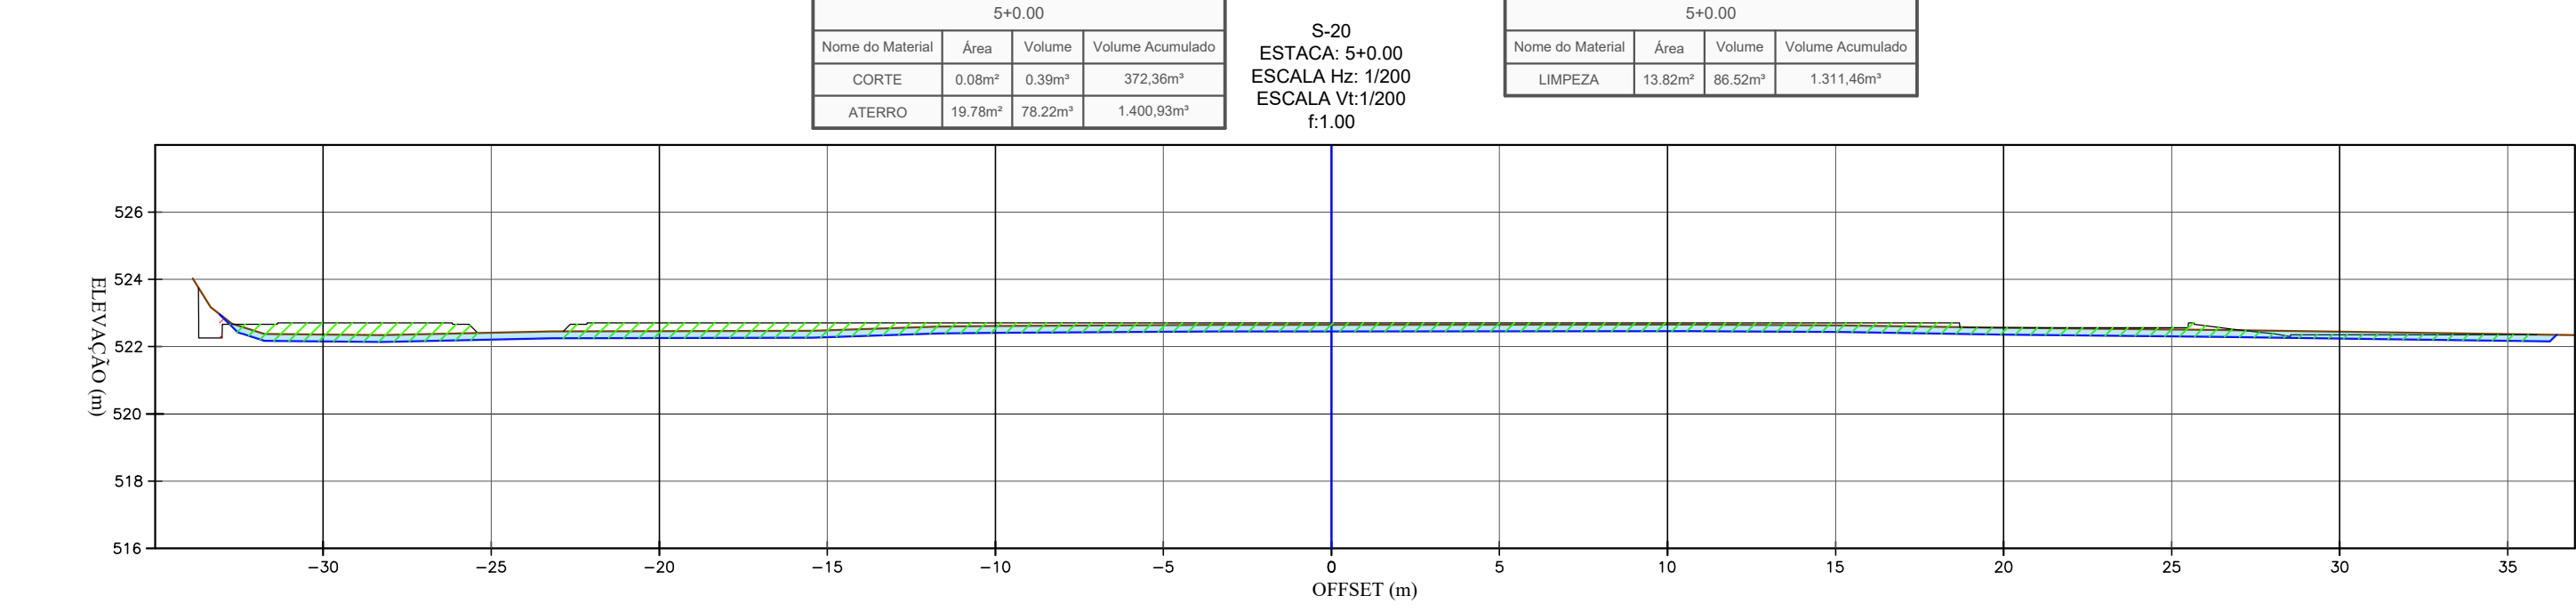


ELEVAÇÃO TN (m)	522.358	522.710	522.459	522.710	522.651	522.696	522.591	522.444	522.190	522.314
ELEVAÇÃO GRADE (m)										
COTA VERMELHA (m)		-0.352	-0.068	-0.059	-0.054	-0.001	0.001	0.004	0.034	-0.035

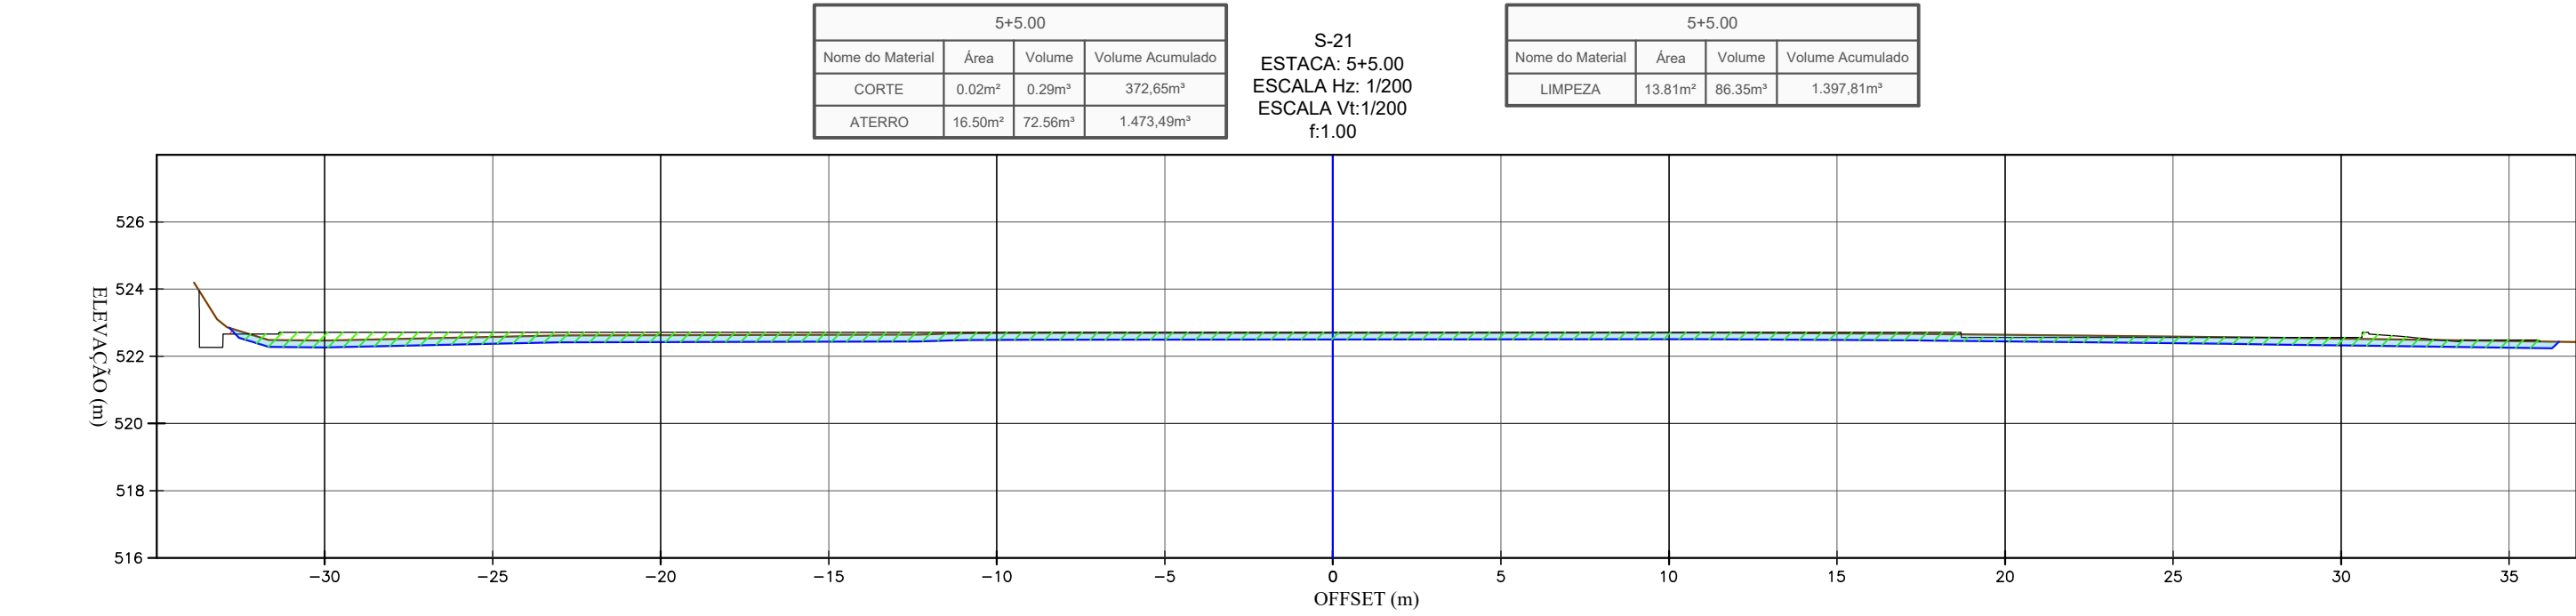


ELEVAÇÃO TN (m)	522.465	522.710	522.687	522.710	522.698	522.710	522.705	522.641	522.590	522.325
ELEVAÇÃO GRADE (m)										
COTA VERMELHA (m)		-0.245	-0.083	-0.021	-0.010	-0.005	0.081	-0.035	-0.035	-0.035

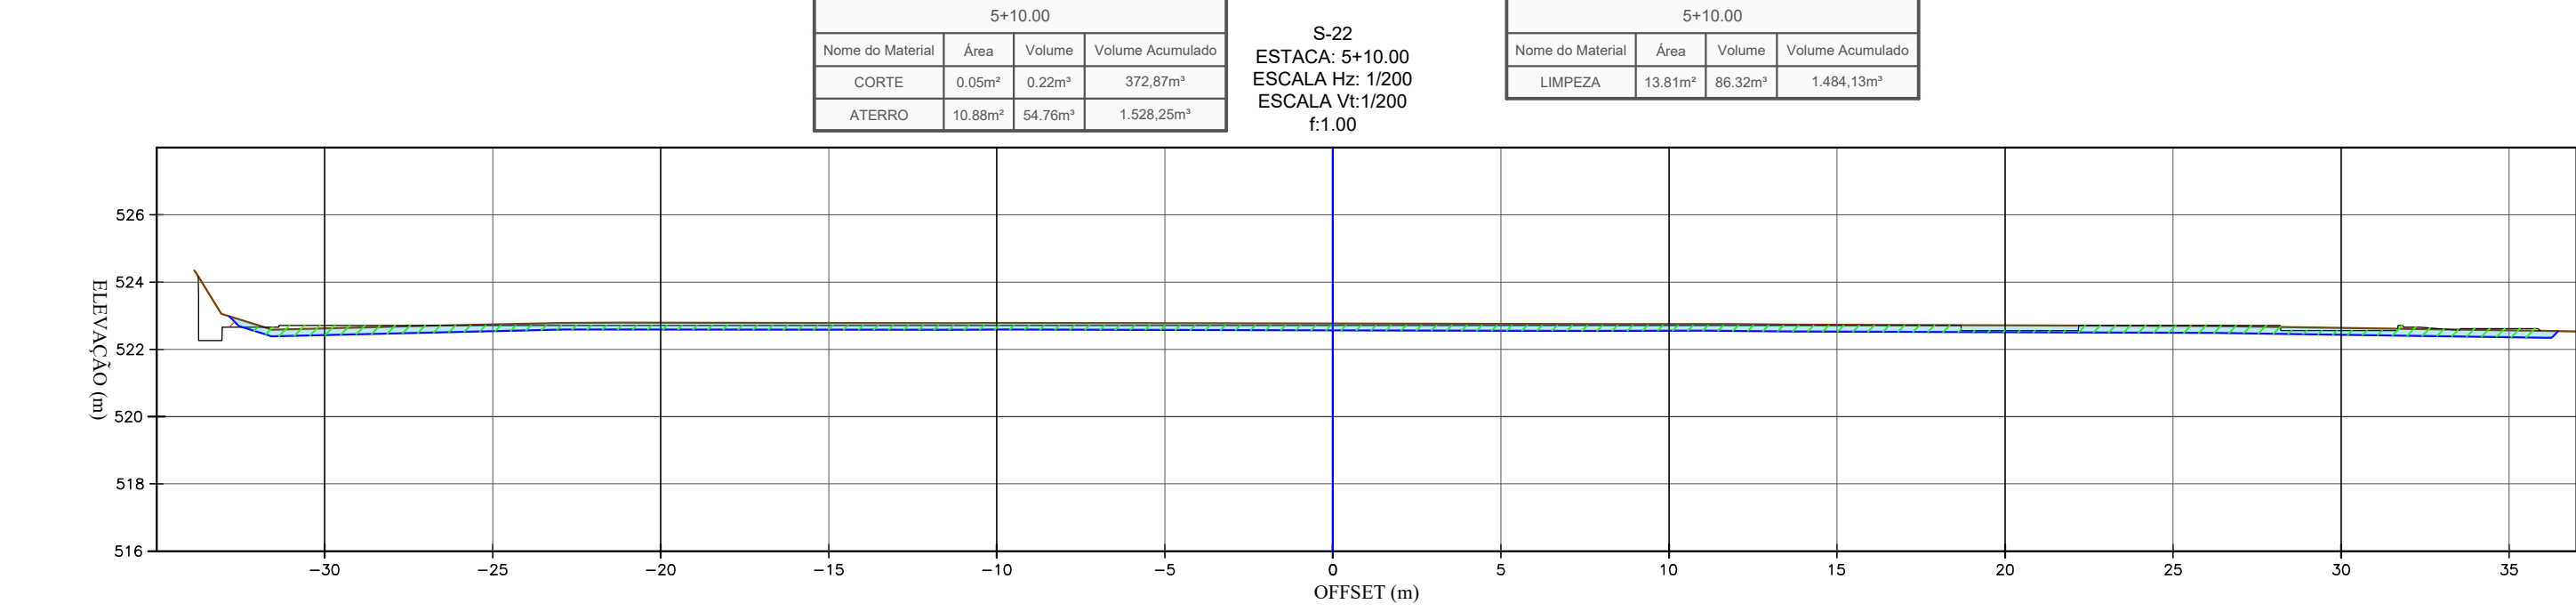

ELEVAÇÃO TN (m)	522.625	522.710	522.791	522.710	522.789	522.710	522.755	522.713	522.590	522.637
ELEVAÇÃO GRADE (m)										
COTA VERMELHA (m)		-0.085	0.081	0.079	0.059	0.045	0.163	0.077	0.077	-0.035

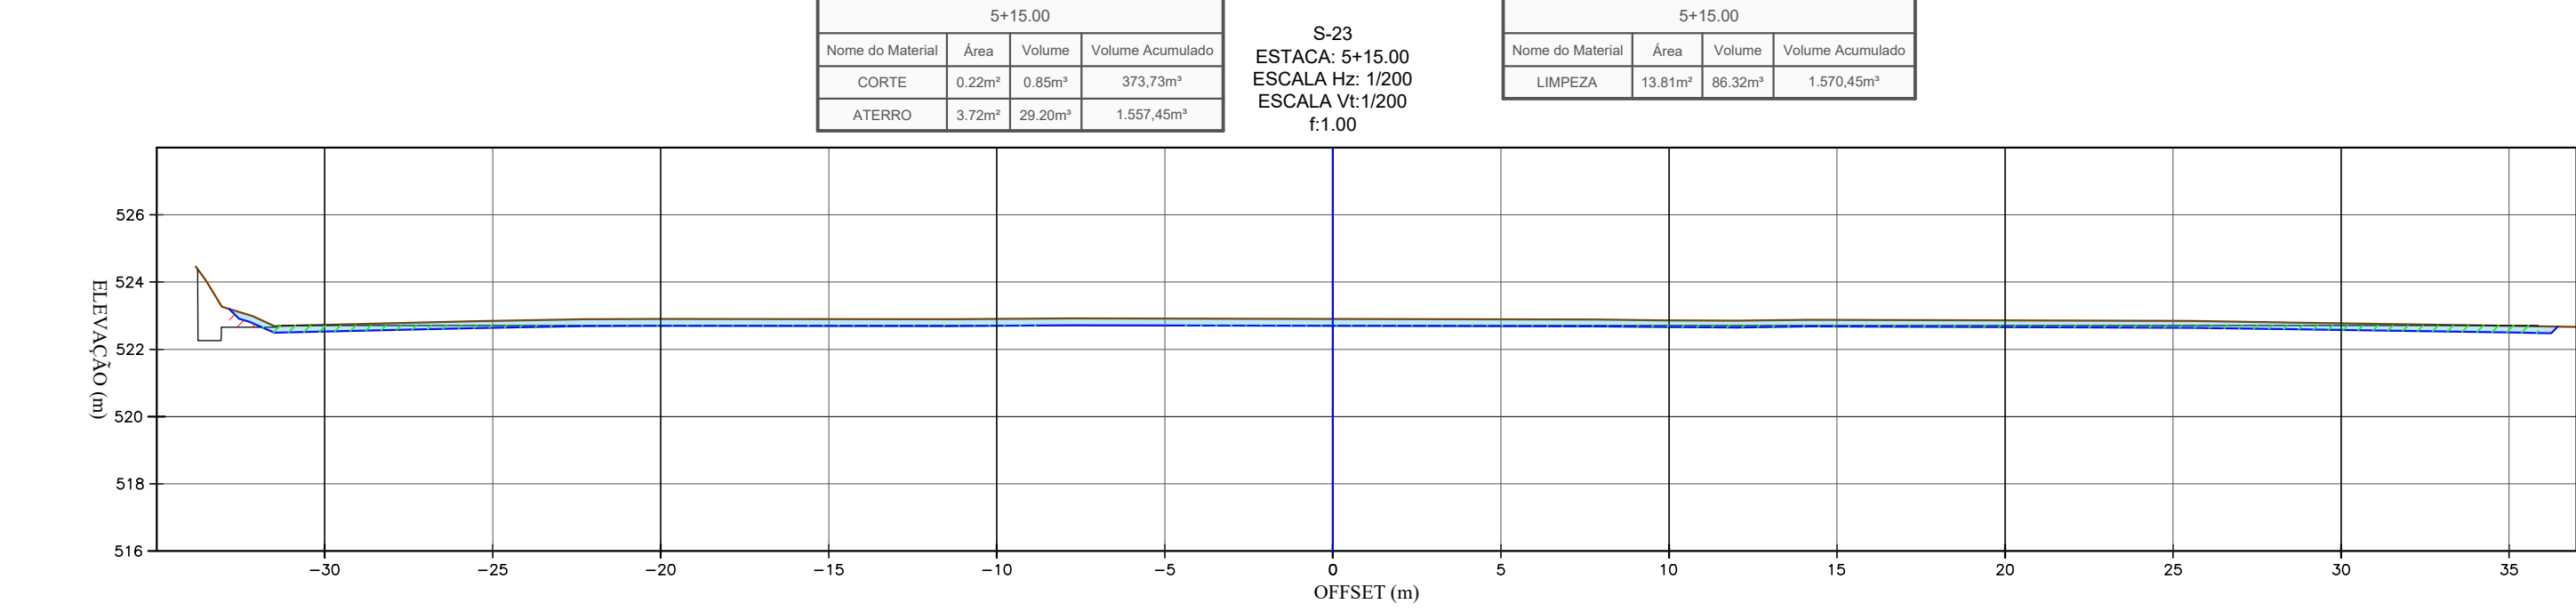

ELEVAÇÃO TN (m)	522.729	522.710	522.903	522.710	522.902	522.710	522.862	522.869	522.710	522.775
ELEVAÇÃO GRADE (m)										
COTA VERMELHA (m)		0.019	0.193	0.192	0.190	0.152	0.149	0.065	0.065	-0.035

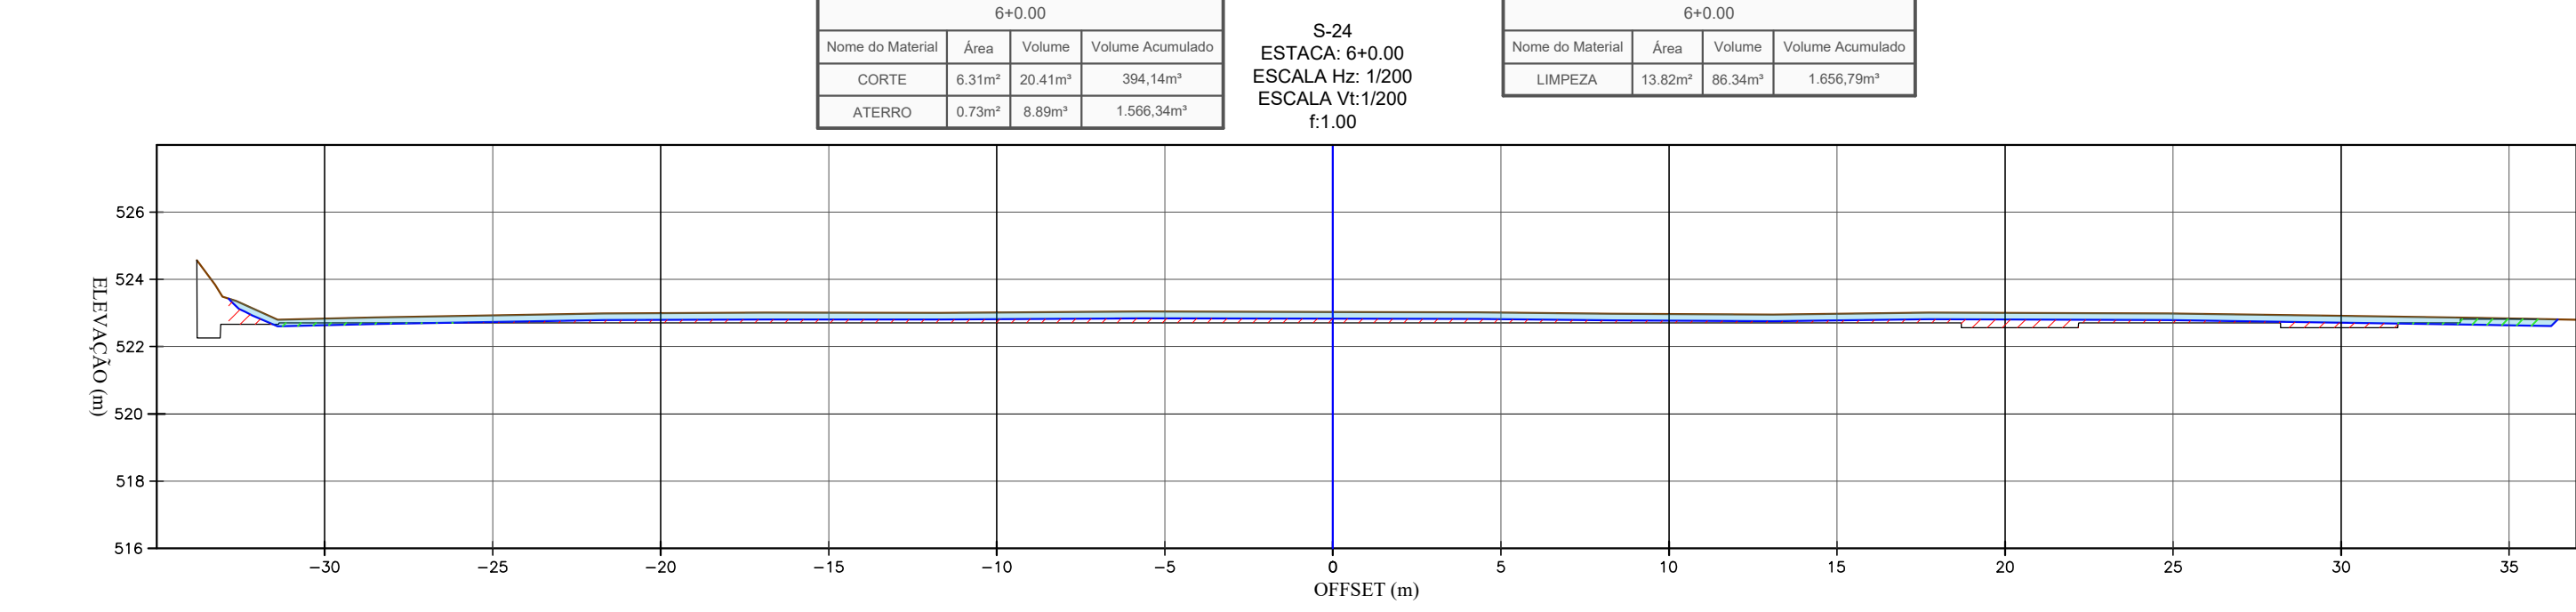

ELEVAÇÃO TN (m)	522.634	522.710	522.997	522.710	523.016	522.971	522.914	522.805	522.650	522.514
ELEVAÇÃO GRADE (m)										
COTA VERMELHA (m)		0.124	0.287	0.306	0.321	0.261	0.445	0.354	0.354	-0.035

LEGENDA :

- TERRENO NATURAL
- TERRAPLENAGEM
- ESCAVAÇÃO DE LIMPEZA (20CM)
- ÁREAS EM ATERRO
- ÁREAS EM CORTE
- ÁREAS DE CORTE - DE LIMPEZA ESP: 20cm

CONSORCIO SAÚDE CONCRETAT.MEP - CNPJ 02.255.454/0001-35
RUA JOAQUIM PALHARES, no. 40, ANDAR 5 - RIO DE JANEIRO RJ - CEP 20.260-080 - FONE (21) 3035-4131
Medidas em metros. Contém medidas no local. Antes de qualquer alteração consultar o arquiteto responsável.

REV	DATA	CONTEUDO	REV	DATA	CONTEUDO
00	22/06/2026	EMISSÃO INICIAL			
01	30/06/2026	INCLUSÃO DO ABRIGO DE RESÍDUOS.			

Nome do Empreendimento: CENTROS DE ATENÇÃO PSICOSSOCIAL - (CAPS) I
Endereço do Empreendimento: CENTRO ESPECIALIZADO EM REABILITAÇÃO - (CER) TIPO IV
RUA PROJETADA, GUANAMBI/BA

Título do desenho: SEÇÕES TRANSVERSAIS DE TERRAPLENAGEM

Projetoista e coordenador: CONSORCIO SAÚDE CONCRETAT.MEP - CNPJ 02.255.454/0001-35
RUA JOAQUIM PALHARES, no. 40, ANDAR 5 - RIO DE JANEIRO RJ - CEP 20.260-080
FONE (21) 3035-4131
Responsável Técnico pelo Projeto de Terraplenagem: GABRIEL MULLER DE OLIVEIRA FILHO
TÉCNICO EM AGROMENSURA
CRT-BA 0511600438

Disciplina: TERRAPLENAGEM
Escala: 1/200

005 TER