6+5.00			
Nome do Material	Área	Volume	Volume Acumulado
CORTE	15.53m²	68.25m³	462.39m³
ATERRO	0.36m²	2.17m³	1.568.51m³

S-25
ESTACA: 6+5.00
ESCALA Hz: 1/200
ESCALA Vt:1/200
f:1.00

6+5.00			
Nome do Material	Área	Volume	Volume Acumulado
LIMPEZA	13.82m²	86.35m³	1.743.14m³

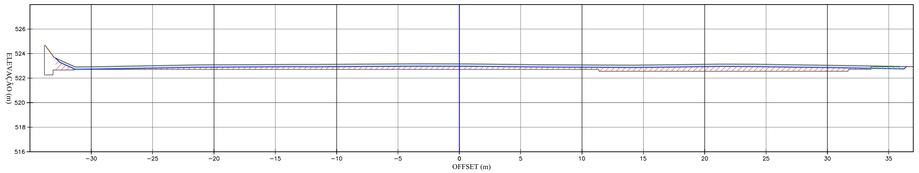

ELEVAÇÃO TN (m)	522.829	523.090	523.130	523.162	523.079	523.130	523.032
ELEVAÇÃO GRADE (m)	522.710	522.710	522.710	522.710	522.710	522.560	522.560
COTA VERMELHA (m)	0.219	0.380	0.420	0.452	0.369	0.570	0.492

6+10.00			
Nome do Material	Área	Volume	Volume Acumulado
CORTE	24.42m²	124.83m³	587.22m³
ATERRO	0.32m²	1.35m³	1.569.87m³

S-26
ESTACA: 6+10.00
ESCALA Hz: 1/200
ESCALA Vt:1/200
f:1.00

6+10.00			
Nome do Material	Área	Volume	Volume Acumulado
LIMPEZA	13.82m²	86.35m³	1.829.50m³

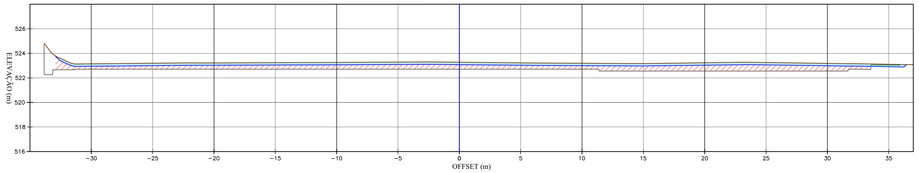

ELEVAÇÃO TN (m)	523.147	523.223	523.263	523.277	523.195	523.233	523.184
ELEVAÇÃO GRADE (m)	522.710	522.710	522.710	522.710	522.710	522.560	522.560
COTA VERMELHA (m)	0.437	0.513	0.553	0.567	0.485	0.673	0.624

6+15.00			
Nome do Material	Área	Volume	Volume Acumulado
CORTE	34.79m²	185.02m³	772.23m³
ATERRO	0.26m²	1.14m³	1.571.01m³

S-27
ESTACA: 6+15.00
ESCALA Hz: 1/200
ESCALA Vt:1/200
f:1.00

6+15.00			
Nome do Material	Área	Volume	Volume Acumulado
LIMPEZA	13.82m²	86.35m³	1.915.86m³

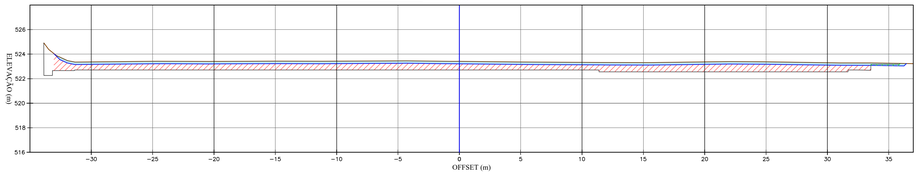

ELEVAÇÃO TN (m)	523.396	523.403	523.426	523.408	523.326	523.396	523.301
ELEVAÇÃO GRADE (m)	522.710	522.710	522.710	522.710	522.710	522.560	522.560
COTA VERMELHA (m)	0.656	0.693	0.716	0.698	0.619	0.806	0.741

7+0.00			
Nome do Material	Área	Volume	Volume Acumulado
CORTE	45.08m²	249.59m³	1.021.82m³
ATERRO	0.21m²	0.92m³	1.571.93m³

S-28
ESTACA: 7+0.00
ESCALA Hz: 1/200
ESCALA Vt:1/200
f:1.00

7+0.00			
Nome do Material	Área	Volume	Volume Acumulado
LIMPEZA	13.82m²	86.40m³	2.002.26m³

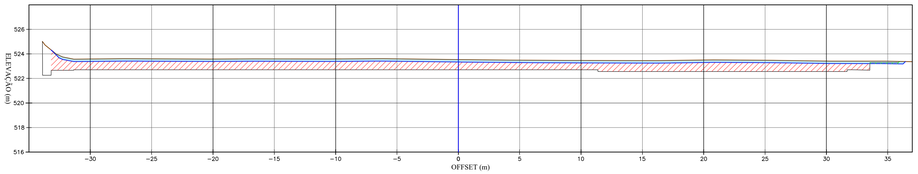

ELEVAÇÃO TN (m)	523.985	523.582	523.389	523.540	523.487	523.499	523.418
ELEVAÇÃO GRADE (m)	522.710	522.710	522.710	522.710	522.710	522.560	522.560
COTA VERMELHA (m)	0.875	0.872	0.879	0.830	0.757	0.939	0.858

7+5.00			
Nome do Material	Área	Volume	Volume Acumulado
CORTE	19.41m²	201.52m³	1.223.34m³
ATERRO	0.26m²	0.82m³	1.572.75m³

S-29
ESTACA: 7+5.00
ESCALA Hz: 1/200
ESCALA Vt:1/200
f:1.00

7+5.00			
Nome do Material	Área	Volume	Volume Acumulado
LIMPEZA	5.74m²	61.14m³	2.063.39m³

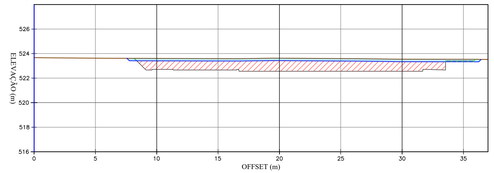

ELEVAÇÃO TN (m)	523.659	523.624	523.539
ELEVAÇÃO GRADE (m)	522.710	522.560	522.560
COTA VERMELHA (m)	0.899	1.064	0.979

LEGENDA :

- TERRENO NATURAL
- TERRAPLENAGEM
- ESCAVAÇÃO DE LIMPEZA (20CM)
- ÁREAS EM ATERRO
- ÁREAS EM CORTE
- ÁREAS DE CORTE - DE LIMPEZA ESP: 20cm

Documento assinado digitalmente
GILBERTO MUITAO DE OLIVEIRA FILHO
Data: 30/06/2026 16:49:50-0300
Verifique em https://validar.iti.gov.br

CONSÓRCIO SAÚDE CONCREMAT-MEP - CNPJ 60.255.454/0001-35
RUA JOAQUIM PALHARES, no. 40, ANDAR 5 - RIO DE JANEIRO/RJ - CEP 20.260-080 - FONE (21) 3535-4131

Medidas em metros.
O valor da cota prevalece ao da escala.
Conferir medidas no local.
Antes de qualquer alteração consultar o arquiteto responsável.

REV	DATA	CONTEÚDO	REV	DATA	CONTEÚDO
00	22/06/2026	EMISSÃO INICIAL			
01	30/06/2026	INCLUSÃO DO ABRIGO DE RESÍDUOS.			

Nome do Empreendimento
CENTROS DE ATENÇÃO PSICOSSOCIAL - (CAPS) I
CENTRO ESPECIALIZADO EM REABILITAÇÃO - (CER) TIPO IV

Endereço do Empreendimento
RUA PROJETADA, GUANAMBI/BA

Disciplina
TERRAPLENAGEM

Título do desenho
SEÇÕES TRANSVERSAIS DE TERRAPLENAGEM

Etapa
PROJETO EXECUTIVO

CONSÓRCIO SAÚDE
CONCREMAT | MEP

Projetista e coordenador
CONSÓRCIO SAÚDE CONCREMAT-MEP - CNPJ 60.255.454/0001-35
RUA JOAQUIM PALHARES, no. 40, ANDAR 5 - RIO DE JANEIRO/RJ - CEP 20.260-080
FONE (21) 3535-4131

Responsável Técnico pelo Projeto de Terraplenagem
GILBERTO MUITÃO DE OLIVEIRA FILHO
TÉCNICO EM AGRIMENSURA
CRT-BA: 051160040338

Prancha 006
Especialidade TER
Revisão 00
Escala 1/200

BIMcloud: MEP - BIMcloud Basic para o Archicad 24/635 PROBUS/635.01 UBSI TIPO I_R00