




CORTE AA
ESCALA: 1/150

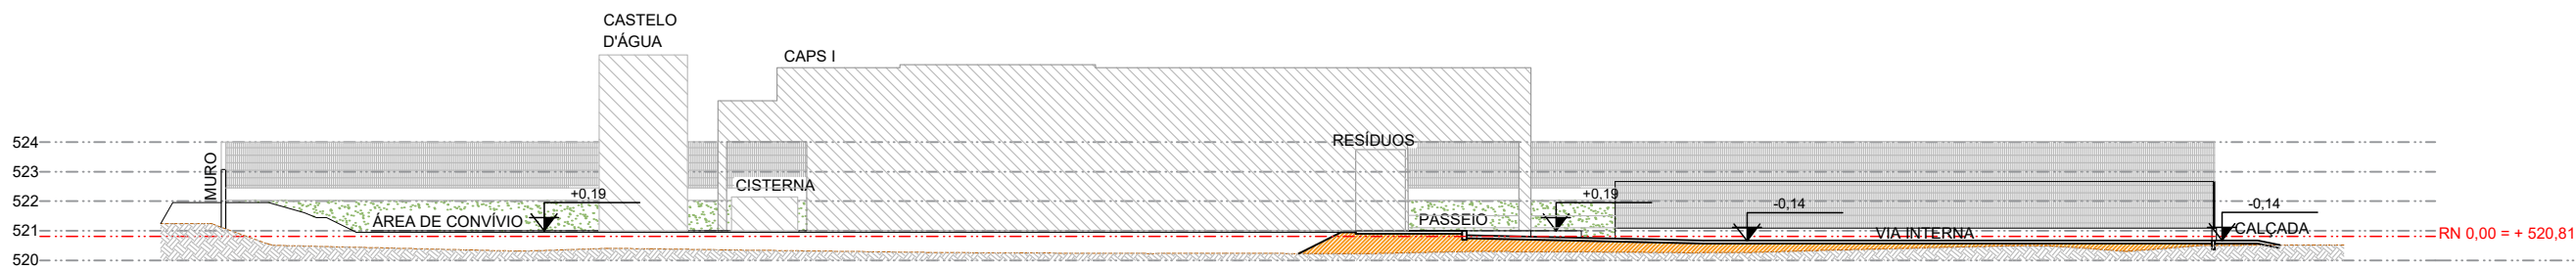


CORTE BB
ESCALA: 1/150

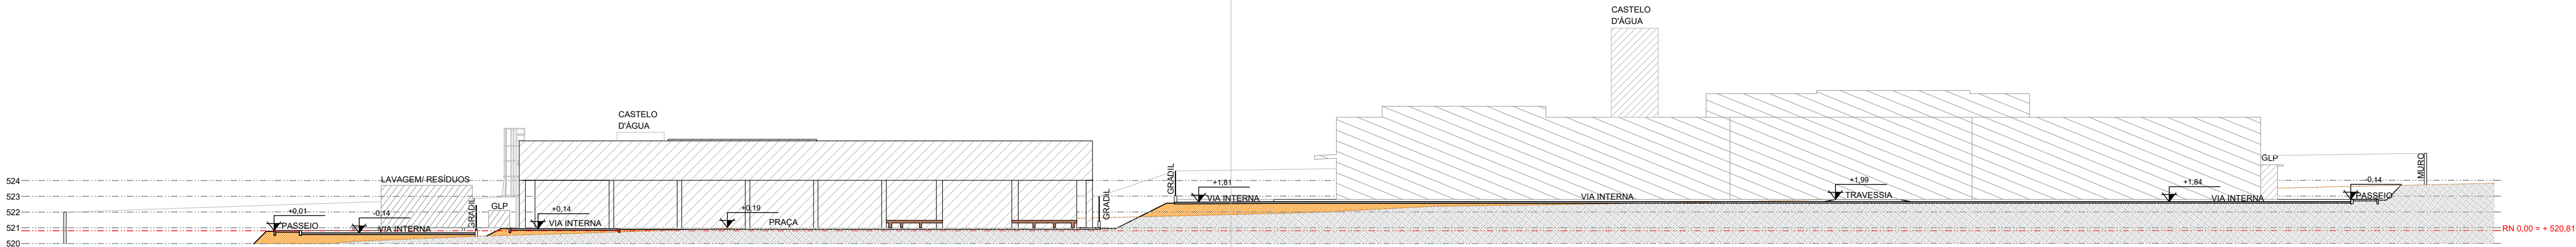


CORTE CC
ESCALA: 1/150

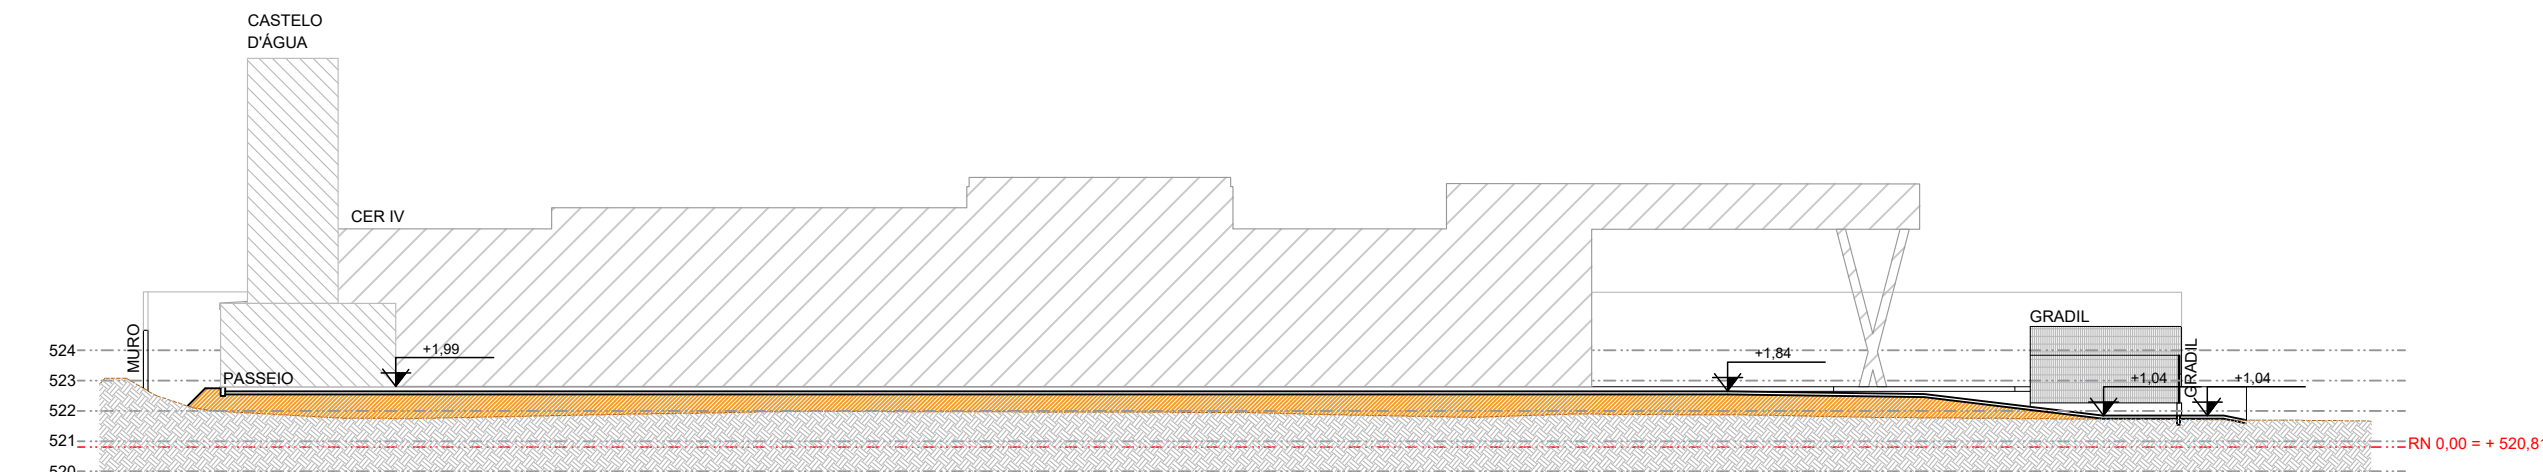


CORTE DD
ESCALA: 1/150

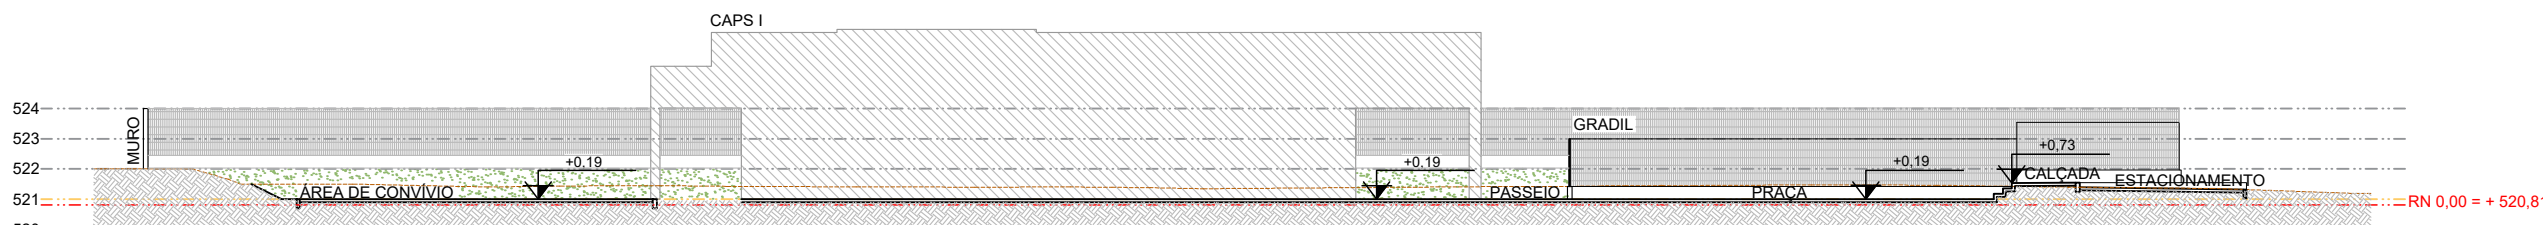

CORTE EE
ESCALA: 1/150

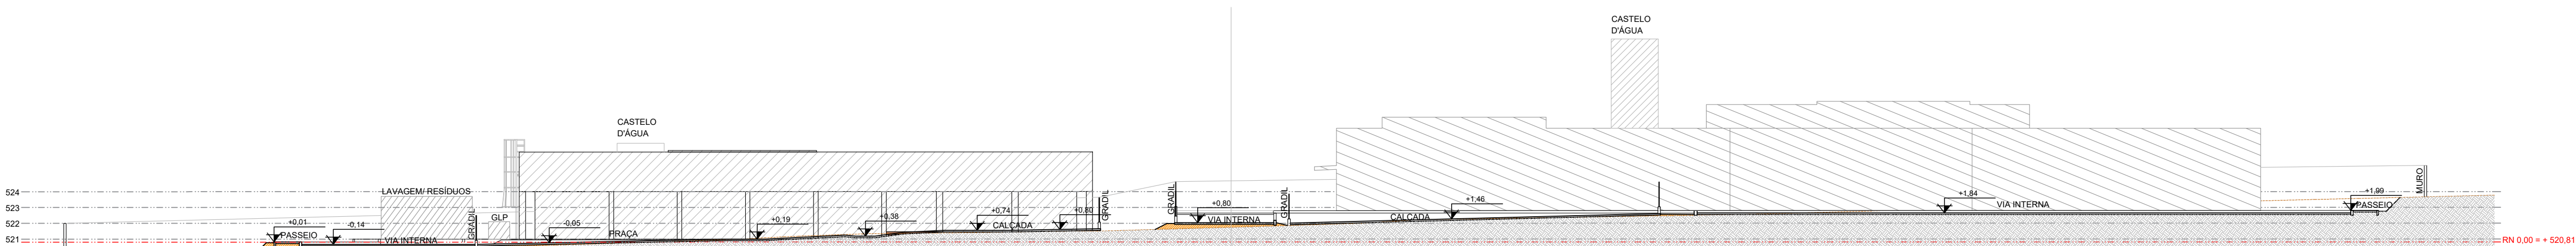

CORTE FF
ESCALA: 1/150

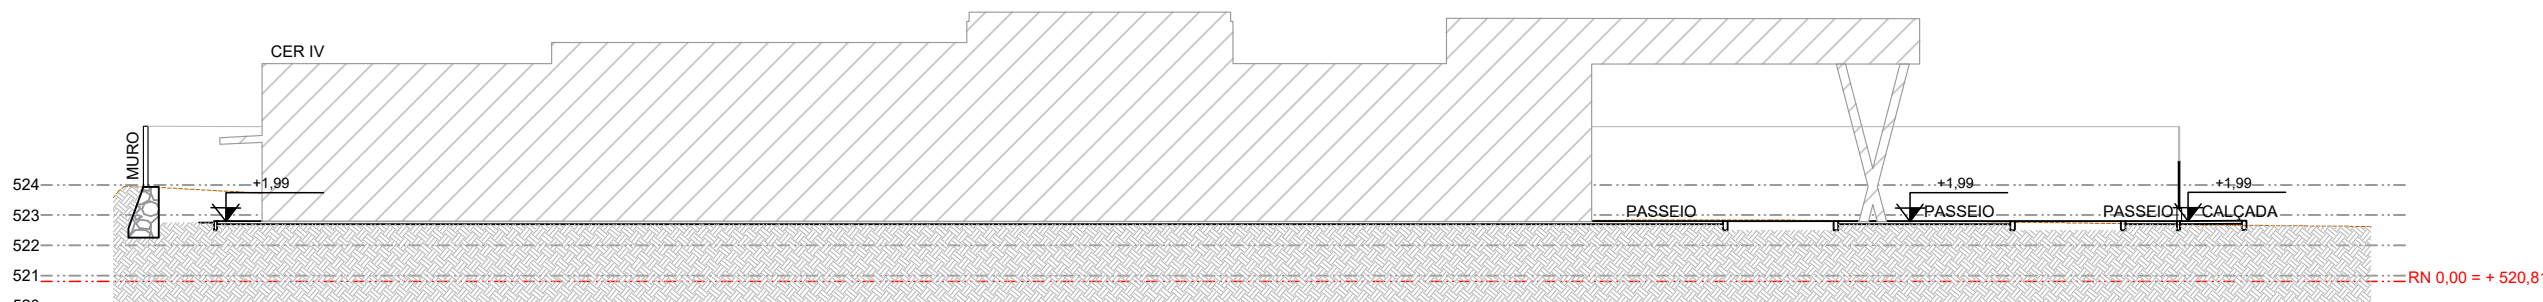

CORTE GG
ESCALA: 1/150

NOTAS:

- O PROJETO DE IMPLANTAÇÃO DO CENTRO DE ATENÇÃO PSICOSSOCIAL - TIPO I (CAPS1) E DO CENTRO ESPECIALIZADO EM REABILITAÇÃO - TIPO IV (CER IV) UTILIZOU COMO REFERÊNCIA O LEVANTAMENTO TOPOGRÁFICO FORNECIDO PELA SESAB;
- O CÁLCULO DOS ÍNDICES URBANÍSTICOS SE REFEREM APENAS ÀS ÁREAS CONTIDAS DENTRO DA POLIGONAL DO LOTE;
- PARA O PROJETO DE IMPLANTAÇÃO DO CAPS1 E CER IV DE GUANAMBI, FOI CONSIDERADO A EDIFICAÇÃO DO CAPS COM COTA **+0,19** (CONFORME PROJETO BÁSICO ARQUITETÔNICO). DESSA FORMA, **O RN 0,00 REFERE-SE À COTA +520,81**

CONSORCIO SAÚDE CONCREMAT-MEP - CNPJ 60.255.454/0001-35
RUA JOAQUIM PALHARES, no. 40, ANDAR 5 - RIO DE JANEIRO/RJ - CEP 20.260-080 - FONE (21) 3535-4131
Medidas em metros. Confira medidas no local.
O valor da cota prevalece ao da escala. Antes de qualquer alteração consultar o arquiteto responsável.

REV	DATA	CONTEUDO	REV	DATA	CONTEUDO
00	19/06/2026	EMISSÃO INICIAL			
01	29/06/2026	AJUSTES CONFORME ANÁLISE TÉCNICA 00			
Nome do Empreendimento					
CAPS I E CER IV					
Endereço do Empreendimento			Disciplina		
AVENIDA DR. ETELVINO PEREIRA DONATO/RUA PROJETADA, GUANAMBI/BA			URBANISMO		
Título do desenho			Etapas		
CORTES			PROJETO EXECUTIVO		
 CONSORCIO SAÚDE CONCREMAT MEP			Projeto e coordenador		Prestação 05/08
			CONSORCIO SAÚDE CONCREMAT-MEP - CNPJ 60.255.454/0001-35 RUA JOAQUIM PALHARES, no. 40, ANDAR 5 - RIO DE JANEIRO/RJ - CEP 20.260-080 FONE (21) 3535-4131		
			Responsável Técnico pelo Projeto de Urbanismo		Especialidade URB
			AILA LEVINDO PEDREIRA BRITTO Arquiteta CAUBA nº A20317-0		