




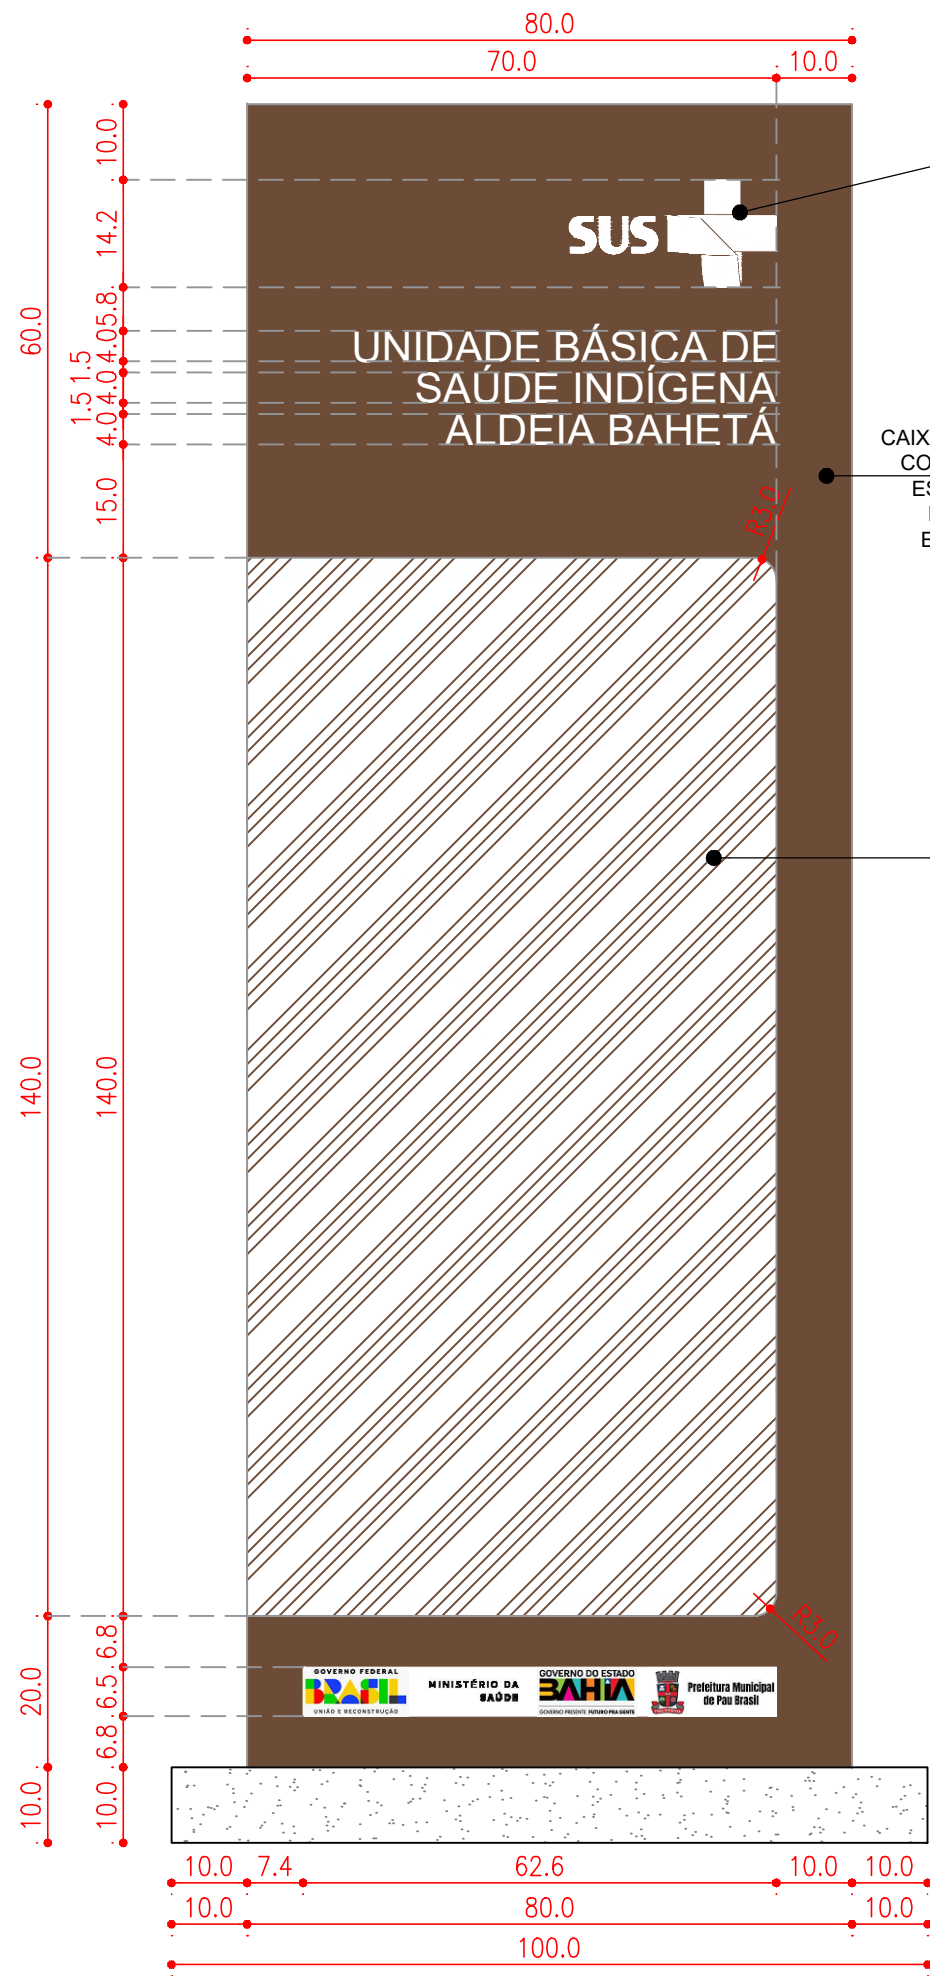

FRENTE

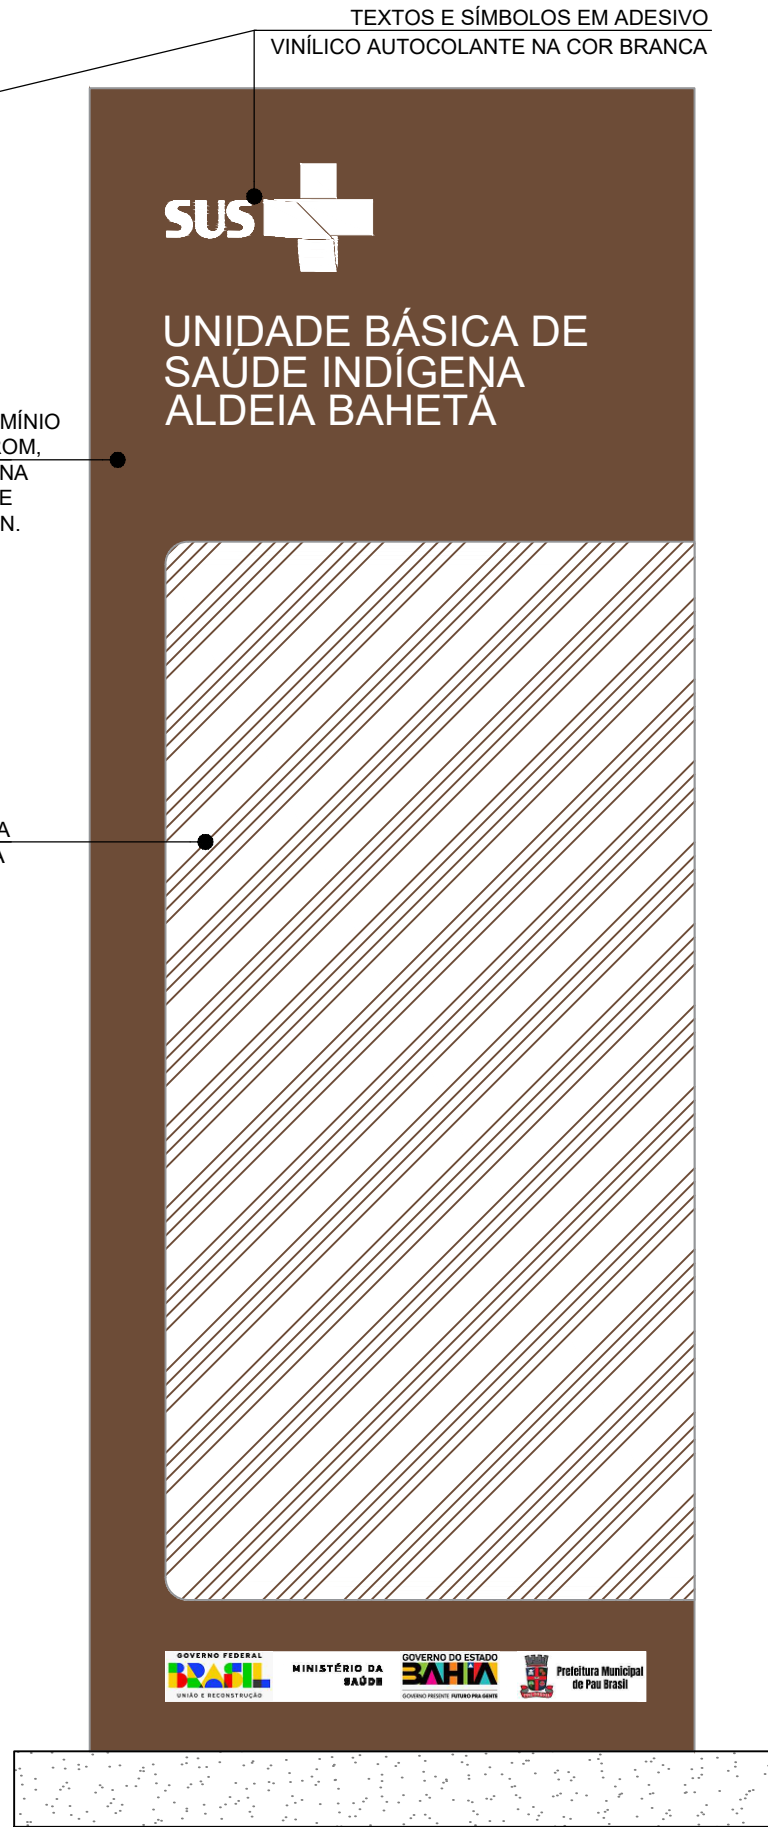

VERSO

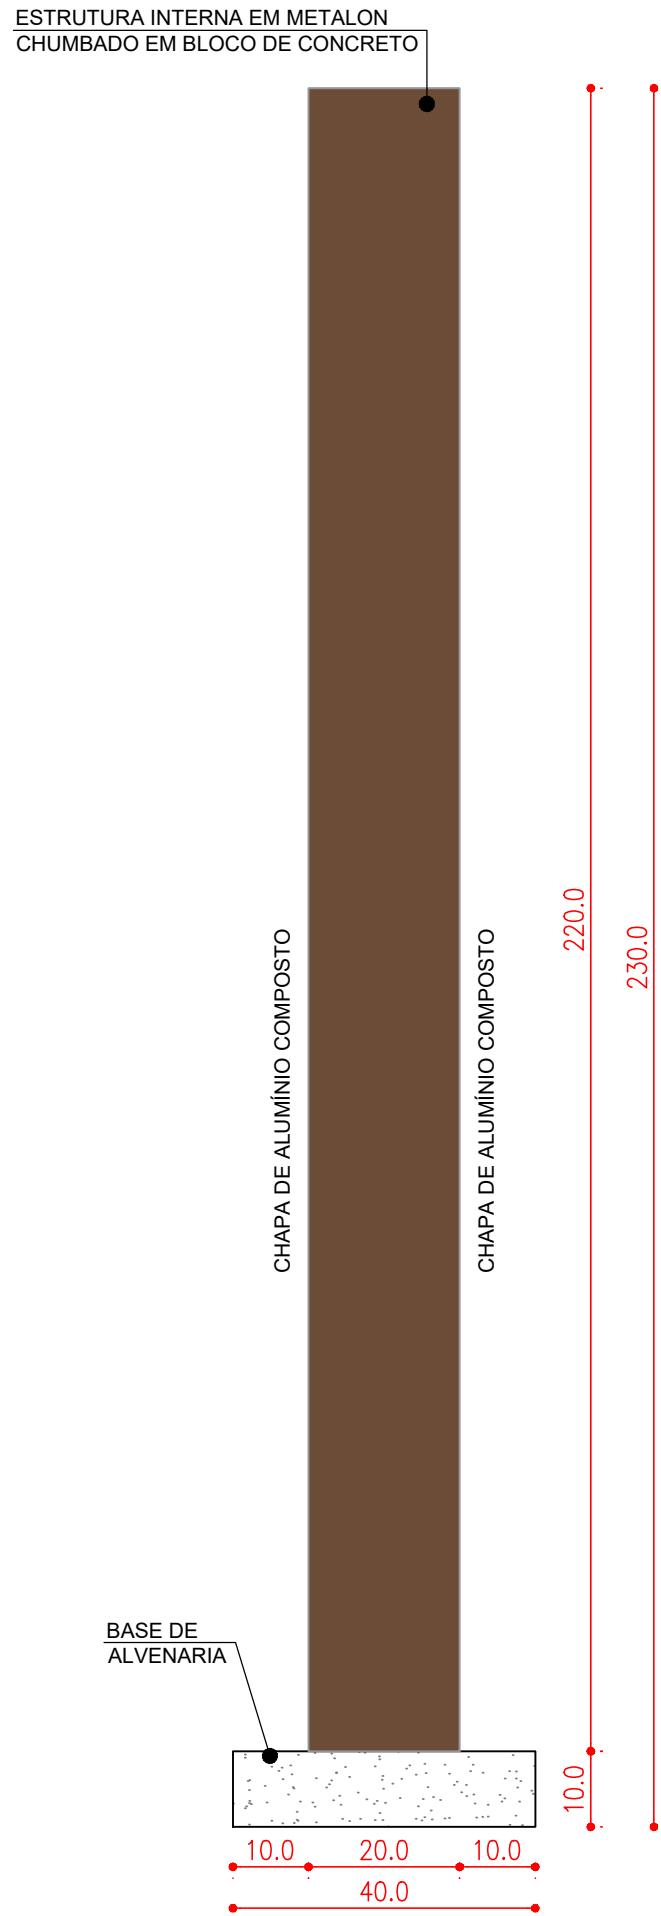

LATERAL

01 TOTEM DE COMUNICAÇÃO VISUAL
ESCALA: 1:10

DESCRIÇÃO		AS CORES ADOTADAS ASSEGURAM BOA LEGIBILIDADE, APRESENTANDO ALTO CONTRASTE ENTRE FUNDO E CONTEÚDO. AS REFERÊNCIAS FORAM ESPECIFICADAS COM BASE NOS PADRÕES NA INDÚSTRIA GRÁFICA E DA CONSTRUÇÃO CIVIL E ATENDEM ÀS EXIGÊNCIAS CONSTANTES NAS NORMAS TÉCNICAS PERTINENTES				
COR		C:0; M:30; Y:40; K:57 (MARROM)				
		C:0; M:0; Y:0; K:0 (BRANCO)				
		C:0; M:0; Y:0; K:100 (PRETO)				
		C:100; M:0; Y:100; K:18 (TONALIDADE DE VERDE)				
		C:0; M:13; Y:100; K:0 (TONALIDADE DE AMARELO)				
		C:91; M:76; Y:0; K:0 (TONALIDADE DE AZUL)				
		C:0; M:100; Y:100; K:0 (TONALIDADE DE VERMELHO)				
		C:91; M:79; Y:62; K:97 (TONALIDADE DE CINZA)				
		C:0; M:0; Y:0; K:76 (TONALIDADE DE CINZA)				
		C:0; M:0; Y:0; K:22 (TONALIDADE DE CINZA)				
		C:0; M:27; Y:92; K:1 (TONALIDADE DE AMARELO)				
		C:0; M:47; Y:86; K:4 (LARANJA)				
		C:0; M:93; Y:41; K:17 (ROSA)				
		C:0; M:88; Y:84; K:7 (VERMELHO)				
		C:82; M:0; Y:0; K:26 (TONALIDADE DE AZUL)				
		C:31; M:0; Y:69; K:22 (TONALIDADE DE VERDE)				
		C:100; M:50; Y:0; K:43 (TONALIDADE DE AZUL)				
		C:100; M:70; Y:0; K:35 (TONALIDADE DE AZUL)				
PADRÃO TIPOGRÁFICO						
Fonte:		Arial				
Tamanho:		4cm				
Estilo:		Normal				
Efeito:		Não				
Aplicação:		ABCDEFGHIJKLMNOPQRSTUVWXYZ abcdefghijklmnopqrstuvwxyz 1234567890@#\$\$%&*()_+~[]{}<>;				
CONSÓRCIO SAÚDE CONCREMAT-MEP - CNPJ 60.255.454/0001-35 RUA JOAQUIM PALHARES, no. 40, ANDAR 5 - RIO DE JANEIRO/RJ - CEP 20.260-080 - FONE (21) 3535-4131 Medidas em metros. Conferir medidas no local. O valor da cota prevalece ao da escala. Antes de qualquer alteração consultar o arquiteto responsável.						
REV	DATA	CONTEÚDO		REV	DATA	CONTEÚDO
00	28/08/2025	EMIÇÃO INICIAL				
Nome do Empreendimento UNIDADE BÁSICA DE SAÚDE INDÍGENA (UBSI) - TIPO 02						
Endereço do Empreendimento ALDEIA INDÍGENA MIRANDELA, KIRIRI, S/N, ZONA RURAL, BANZAE/BA				Disciplina COMUNICAÇÃO VISUAL		
Título do desenho DETALHAMENTO DO TOTEM DE COMUNICAÇÃO VISUAL				Etapa PROJETO EXECUTIVO		
 CONSÓRCIO SAÚDE CONCREMAT MEP				Prancha 01/01		Especialidade PCV
				Revisão 00		Escala Como indicado
Projeta e coordenador CONSÓRCIO SAÚDE CONCREMAT-MEP - CNPJ 60.255.454/0001-35 RUA JOAQUIM PALHARES, no. 40, ANDAR 5 - RIO DE JANEIRO/RJ - CEP 20.260-080 FONE (21) 3535-4131 Responsável Técnico pelo Projeto de Urbanismo AILA LEVINDO PEDREIRA BRITTO Arquiteta CAU/BA nº A32017-0						