




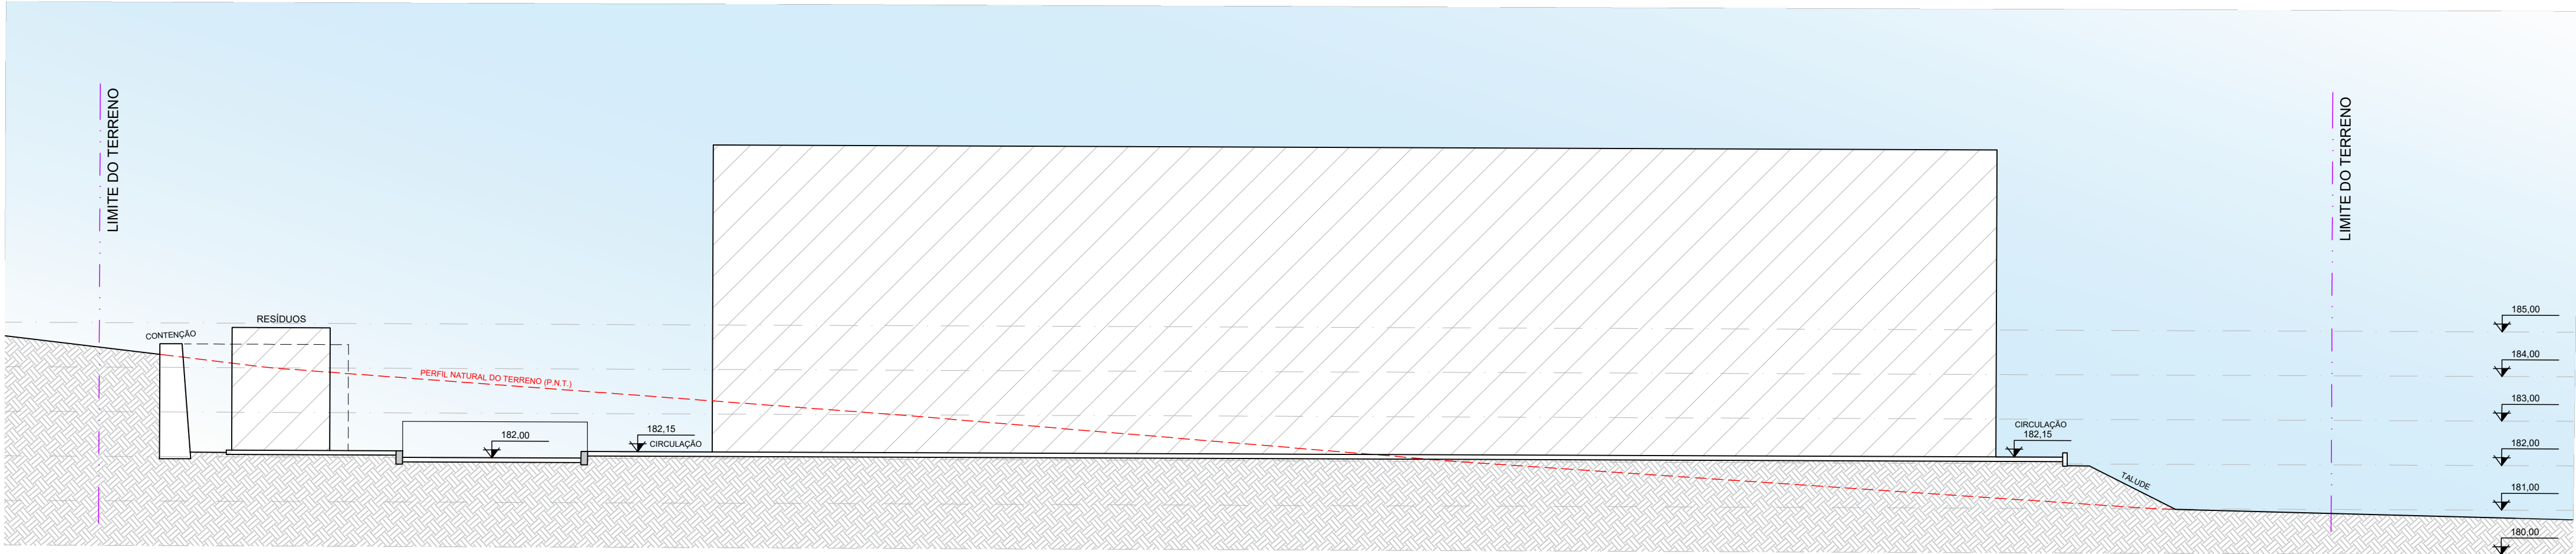


CORTE AA'

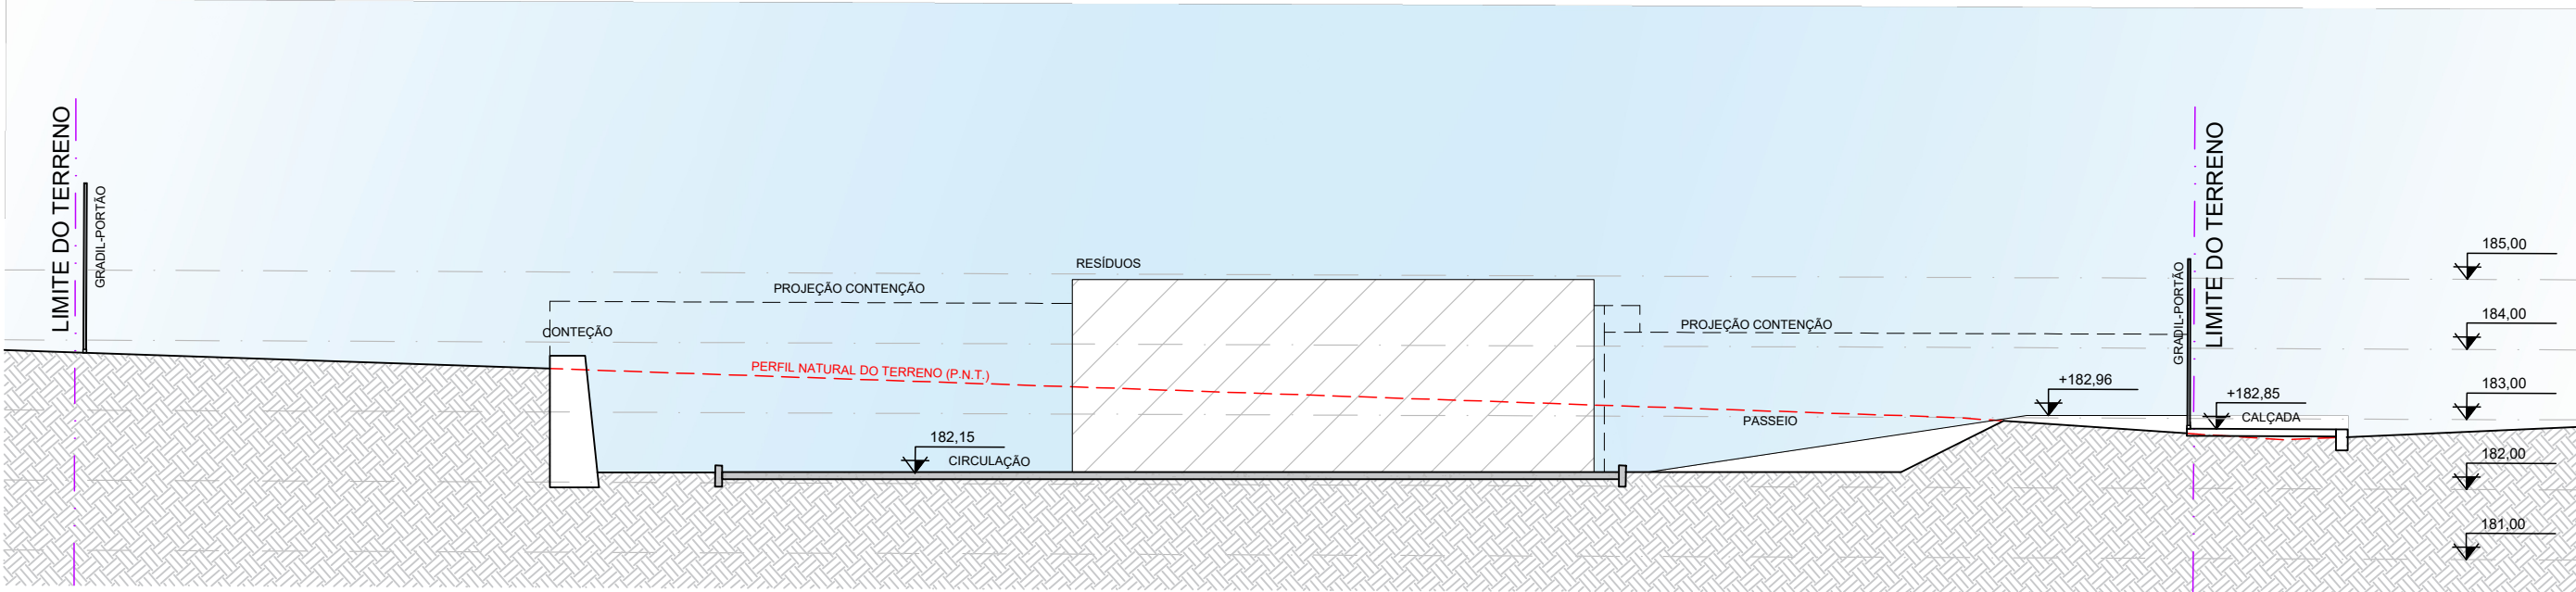

CORTE BB'
ESCALA: 1/100

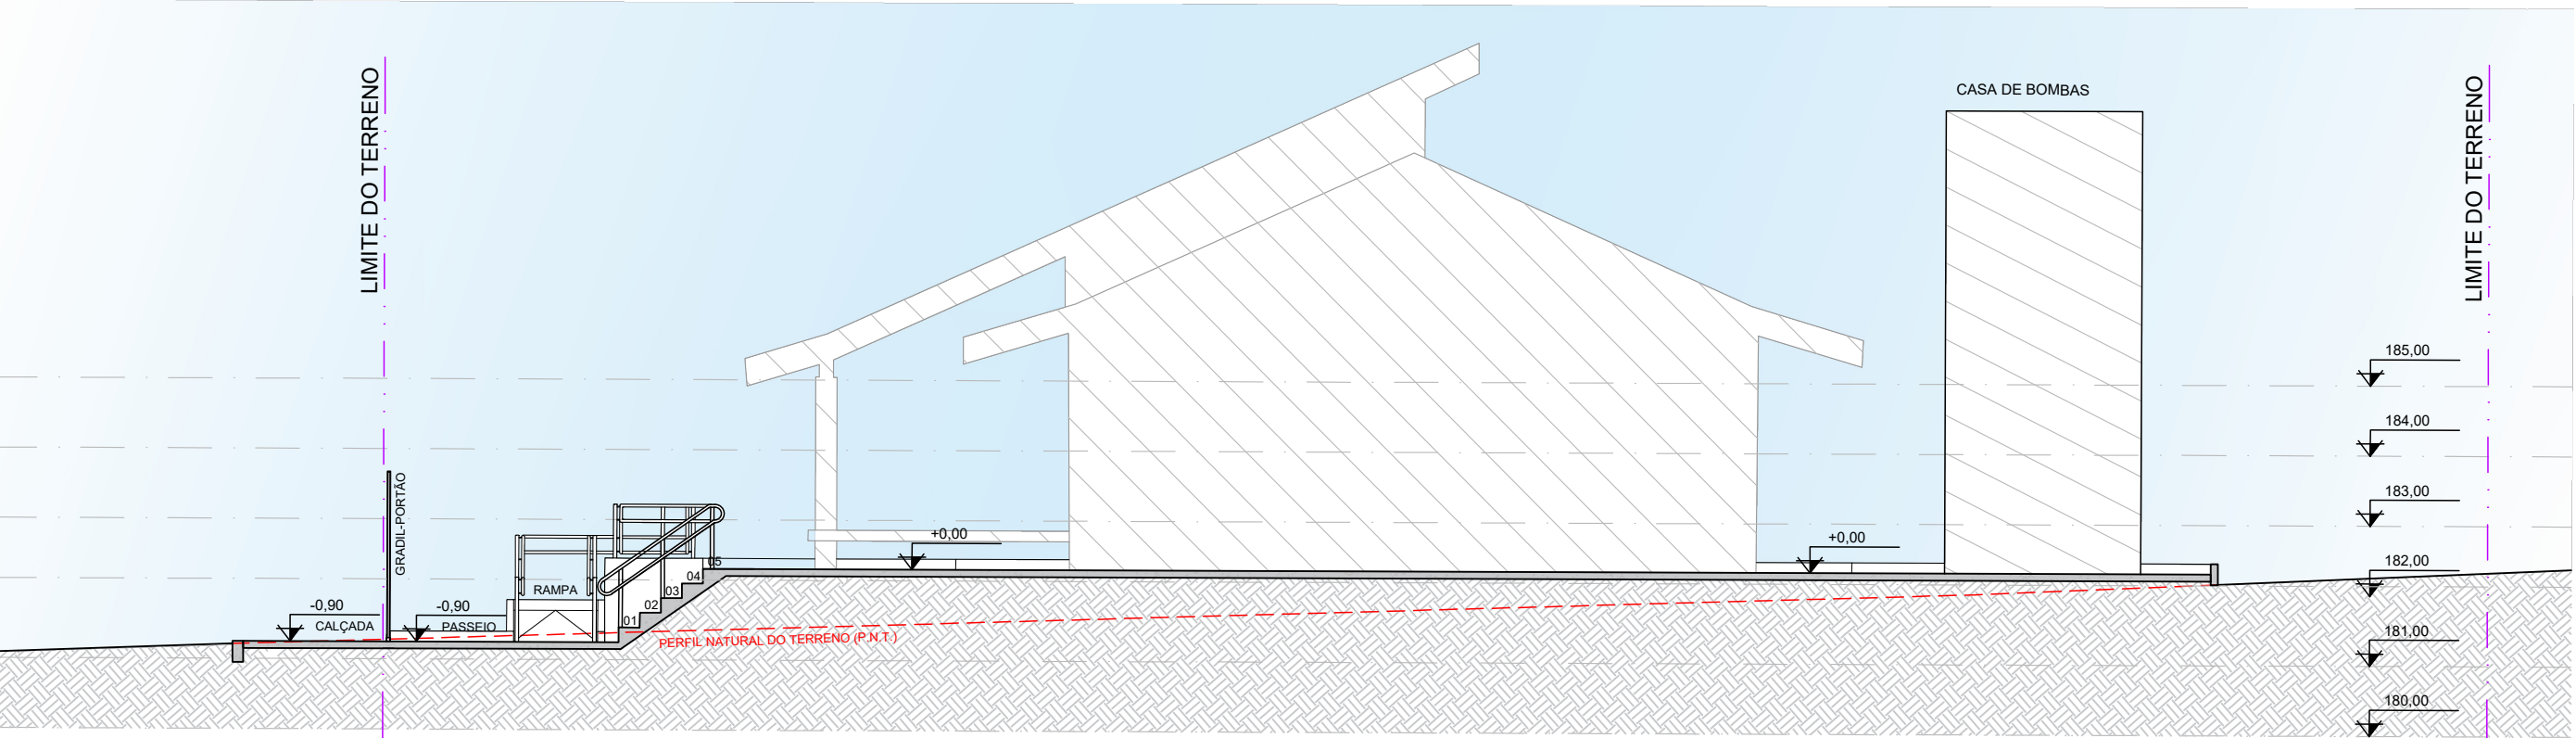

CORTE CC'
ESCALA: 1/100

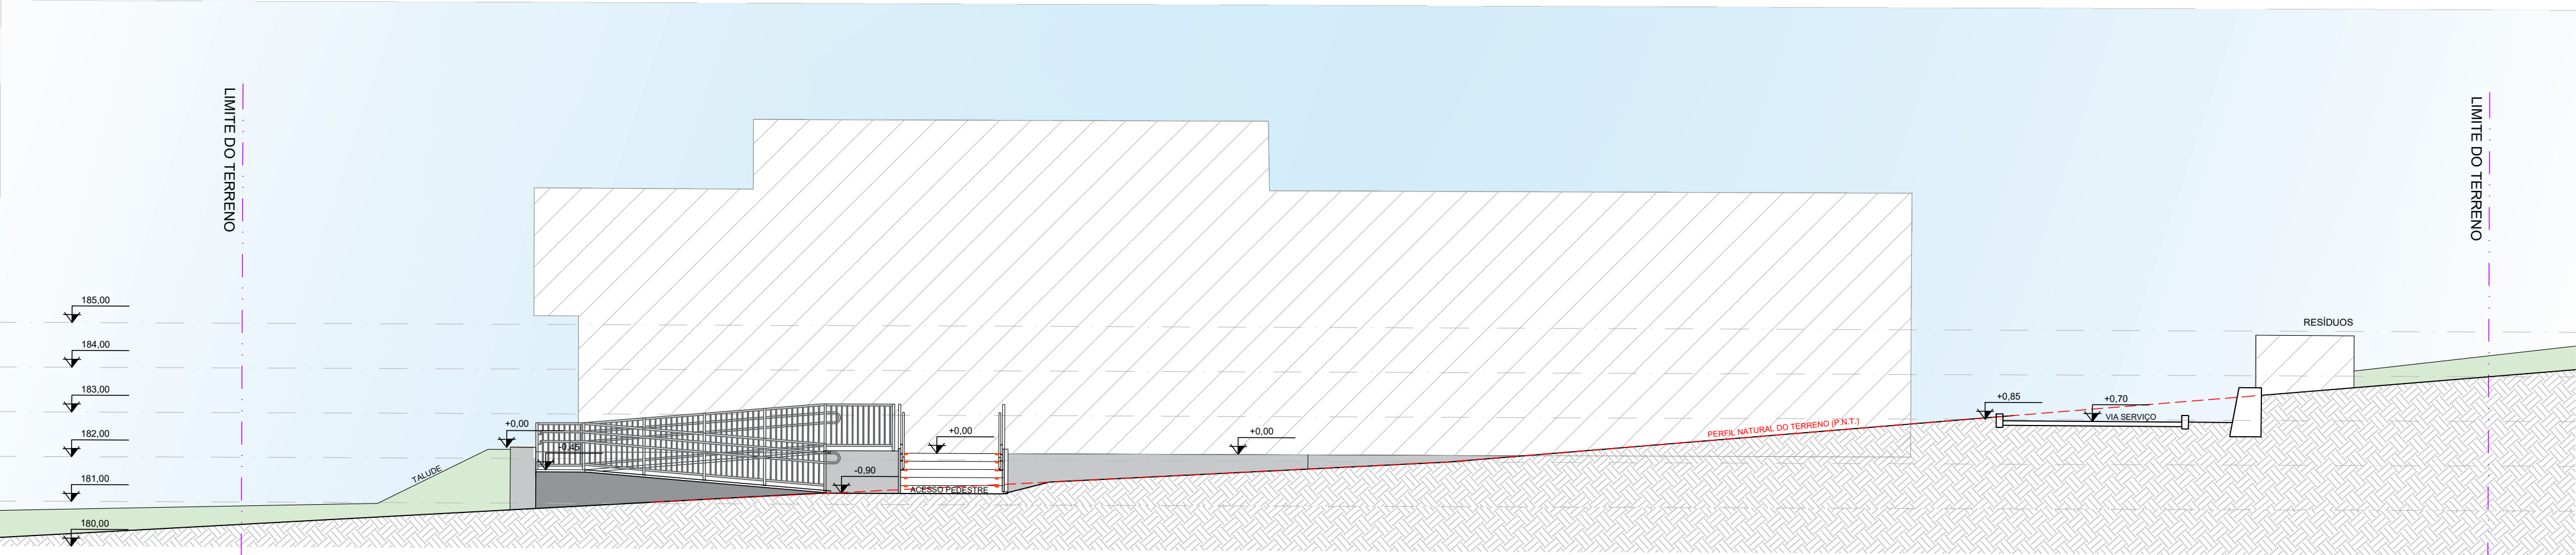

VISTA FRONTAL DO TERRENO
ESCALA: 1/100

CONSORCIO SAÚDE CONCREMAT-MEP - CNPJ 60.255.454/0001-35
RUA JOAQUIM PALHARES, nº 40, ANDAR 5 - RIO DE JANEIRO/RJ - CEP 20.260-080 - FONE (21) 3535-4131
Medidas em metros. Confirar medidas no local.
O valor da cota prevalece ao da escala. Antes de qualquer alteração consultar o arquiteto responsável.

REV	DATA	CONTEÚDO	REV	DATA	CONTEÚDO
00	09/12/2025	EMIÇÃO INICIAL			
01	23/12/2025	REVISÃO DE ACORDO COM ANÁLISE TÉCNICA R03			
02	09/12/2025	REVISÃO CONFORME ANÁLISE TÉCNICA R04			
03	09/02/2025	REVISÃO CONFORME AJUSTES NA CONTEÇÃO			

Nome do Empreendimento					
UBSI II					
Endereço do Empreendimento			Disciplina		
ALDEIA BAHETÁ, ITAJU DO COLÔNIA/BA			URBANISMO		
Título do desenho			Escala		
CORTES			PROJETO EXECUTIVO		
			Planta	04/07	URB
			Revisão	03	Escala 1/100
Projetista e coordenador			Especialidade		
CONSORCIO SAÚDE CONCREMAT-MEP - CNPJ 60.255.454/0001-35			URBANISMO		
RUA JOAQUIM PALHARES, nº 40, ANDAR 5 - RIO DE JANEIRO/RJ - CEP 20.260-080			PROJETO EXECUTIVO		
FONE (21) 3535-4131			Escala		
Responsável Técnico pelo Projeto de Urbanismo			1/100		
AILA LEVINDO PEDREIRA BRITTO					
Arquiteta CAUBA nº ASD017-D					