

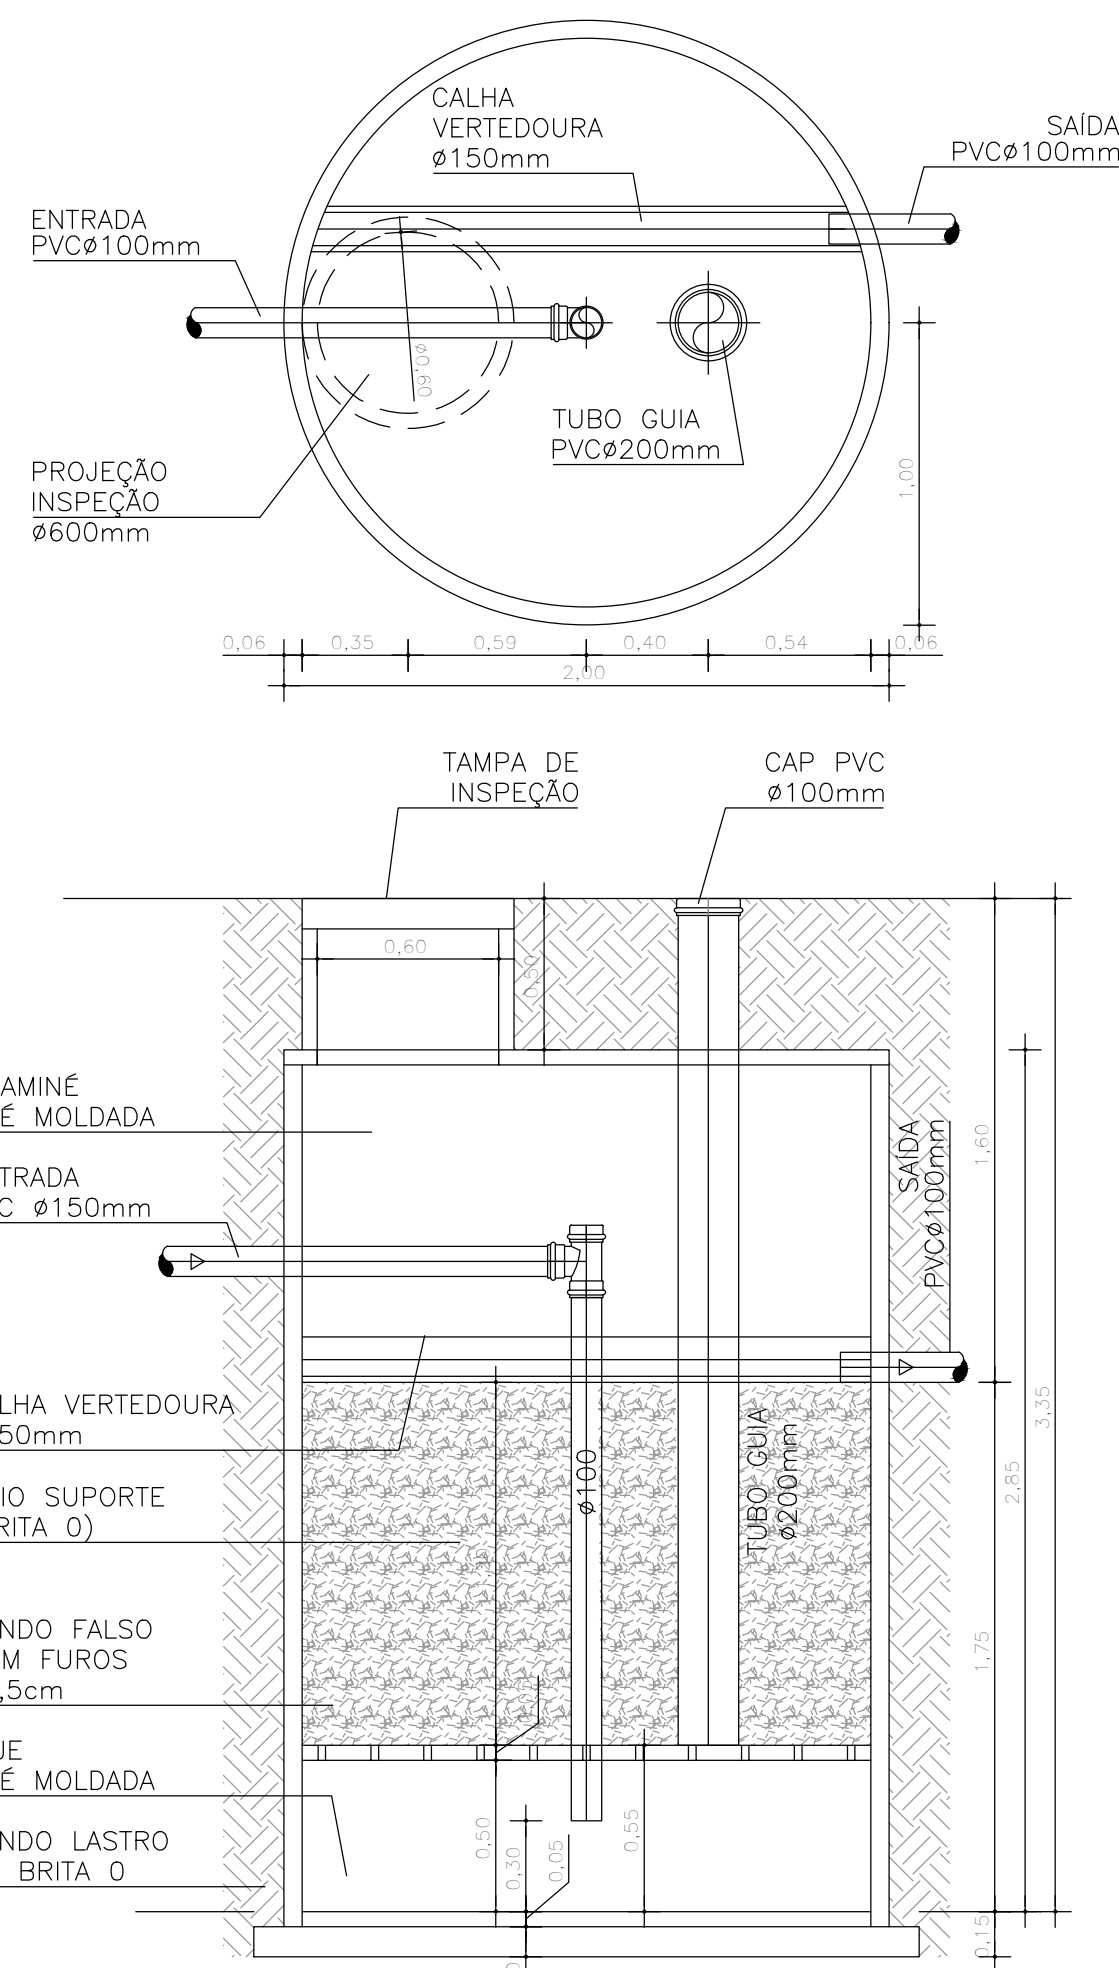
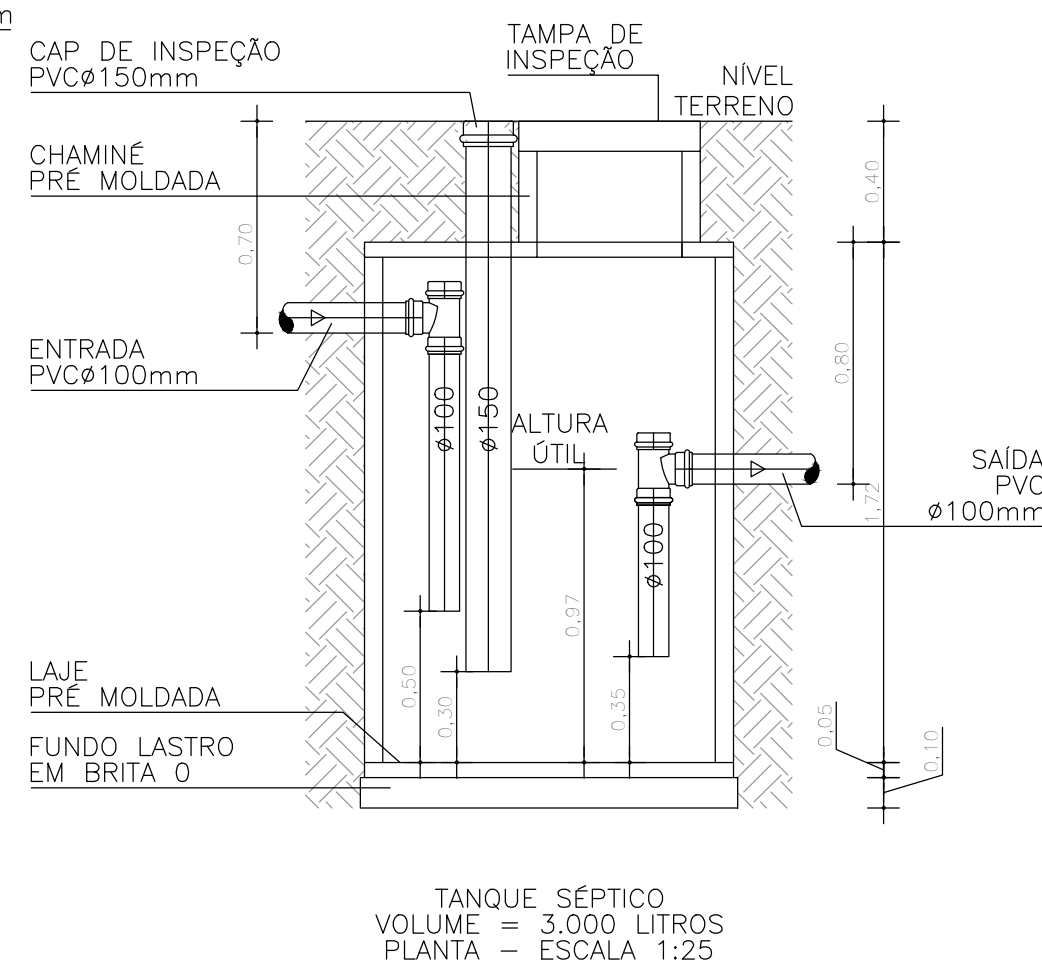
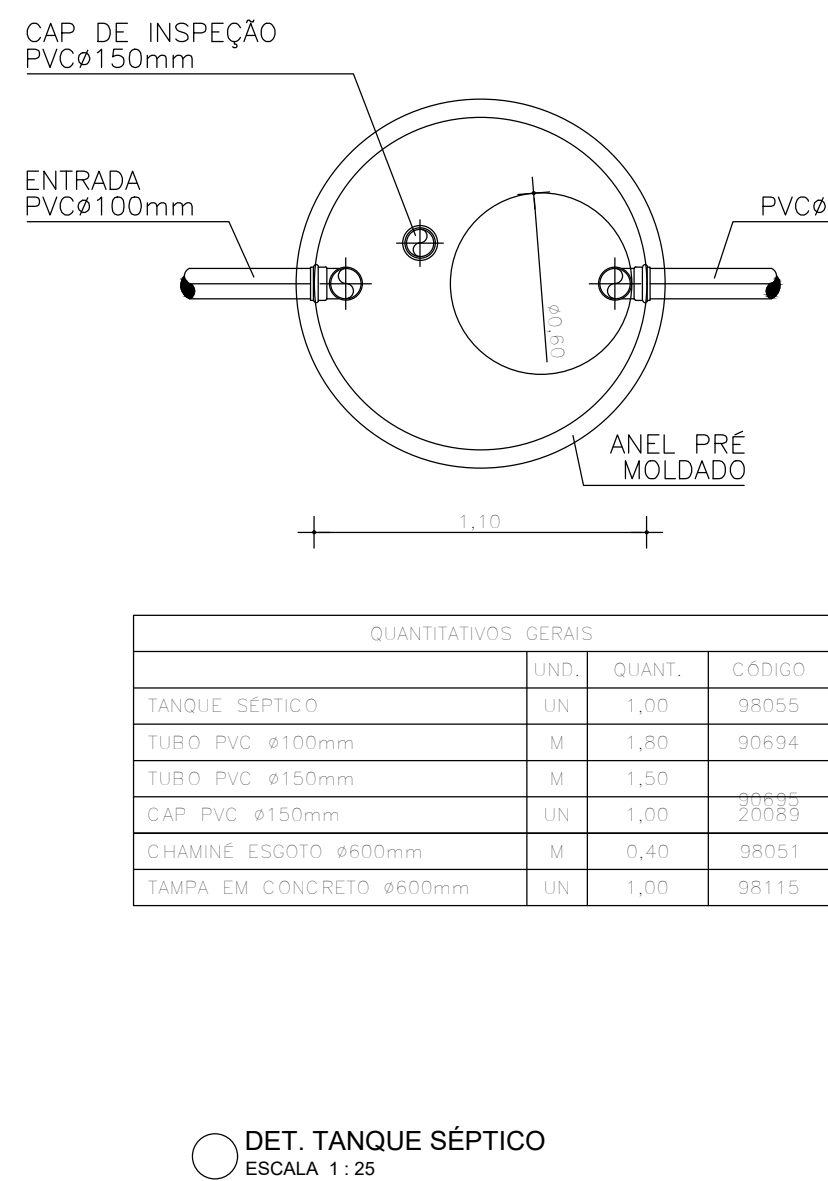
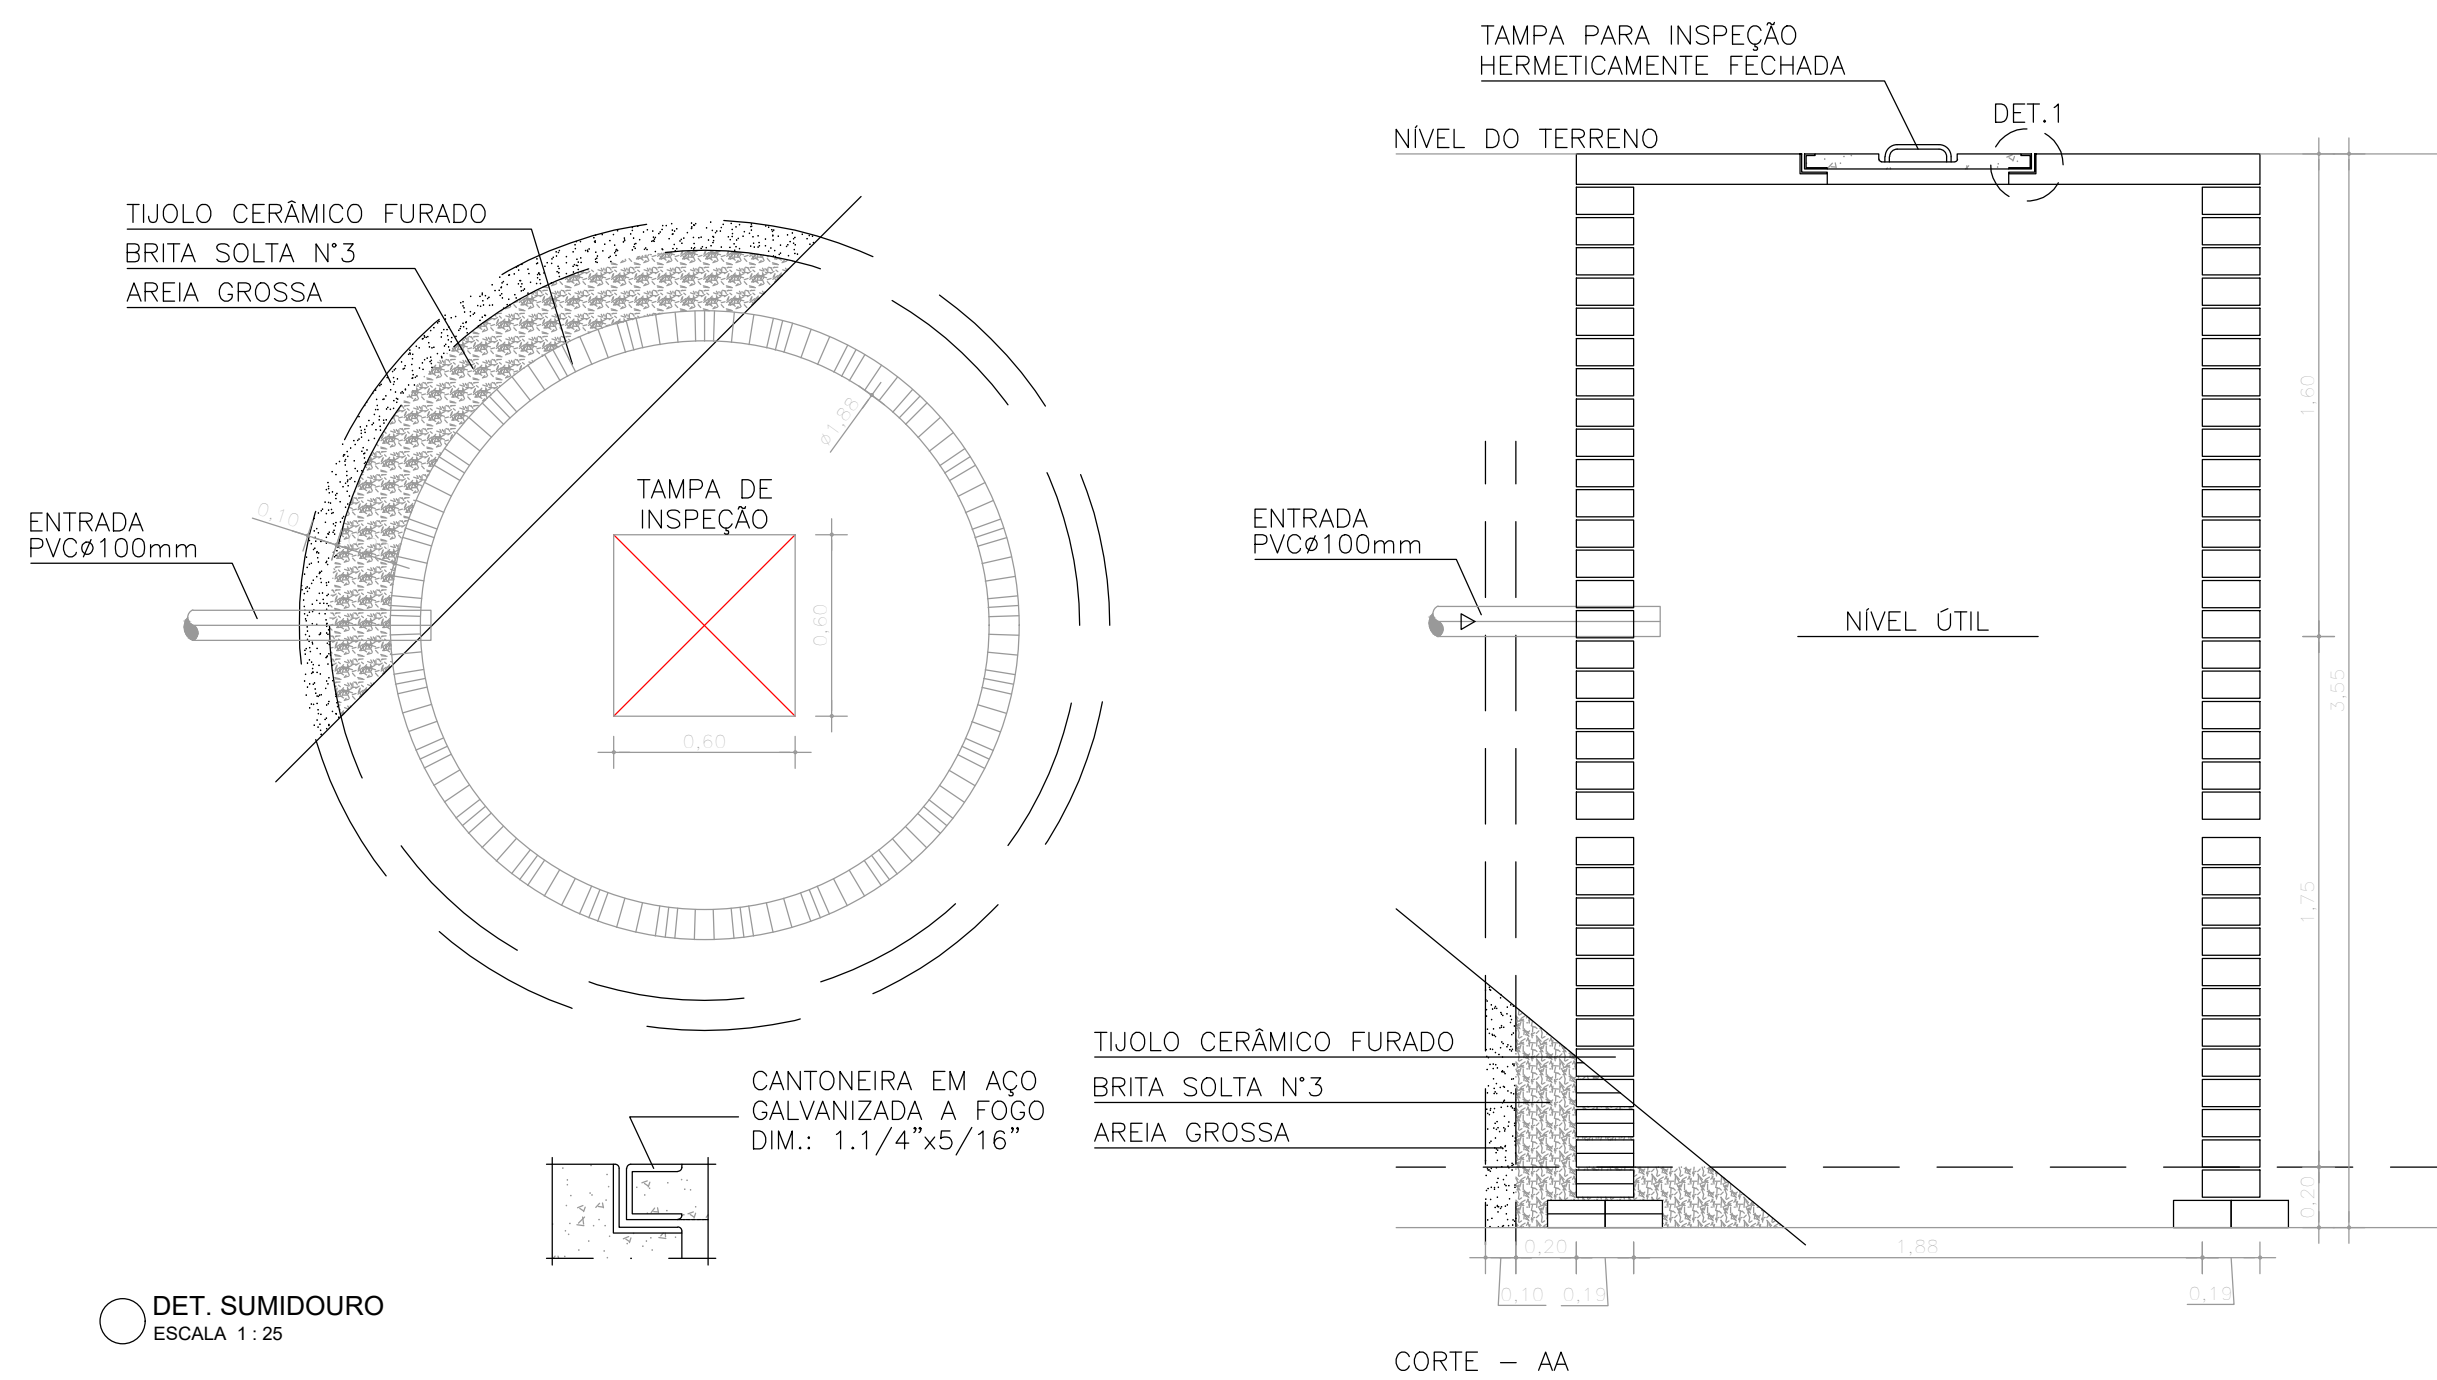
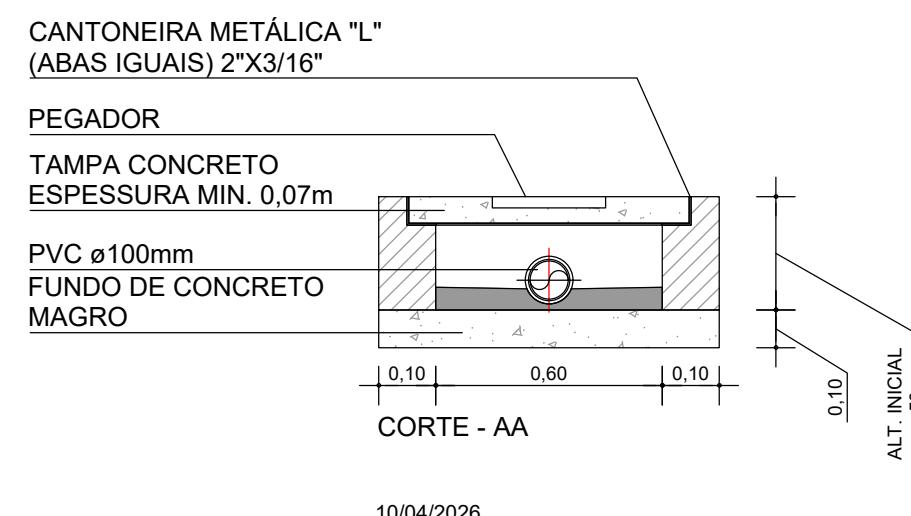
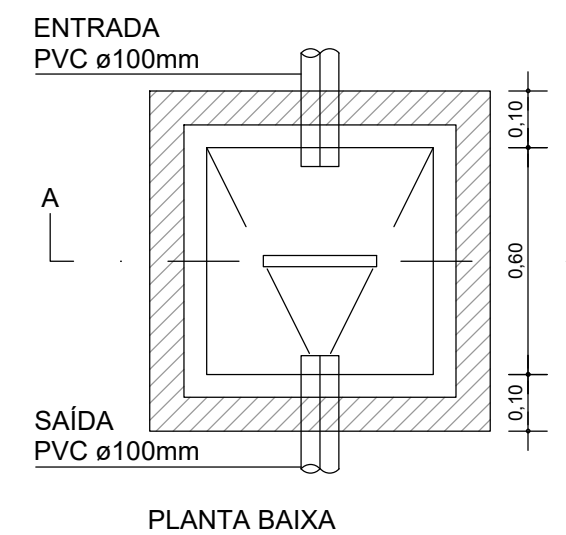


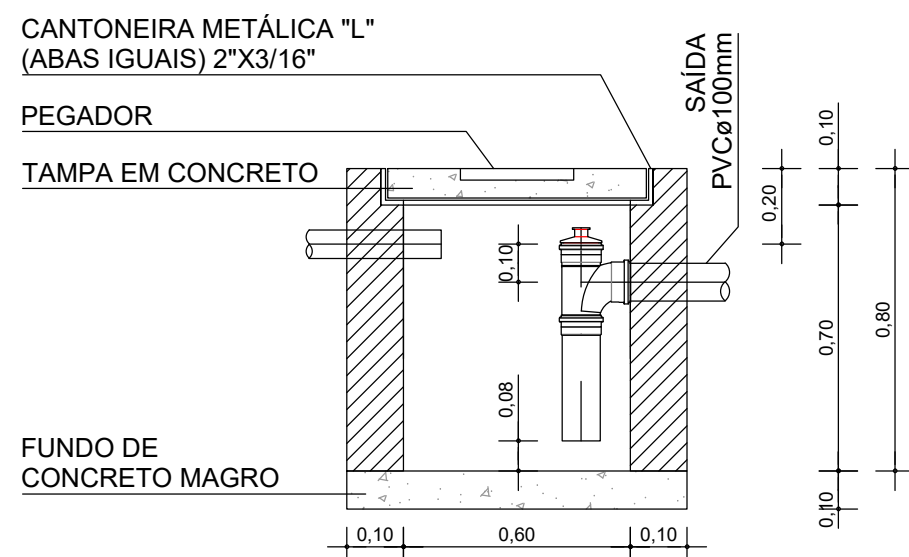

QUANTITATIVOS GERAIS			
	UND.	QUANT.	CODIGO
FILTRO ANAERÓBIO	UN	1,00	98059
TUBO PVC ø200mm	M	2,30	90696
TUBO PVC ø100mm	M	3,00	90695
TE PVC ø100mm	UN	1,00	104177
CAP PVC ø200mm	UN	1,00	00042666
CHAMINÉ ESGOTO ø600mm	M	0,50	98051
TAMPA EM CONCRETO ø600mm	UN	1,00	98115

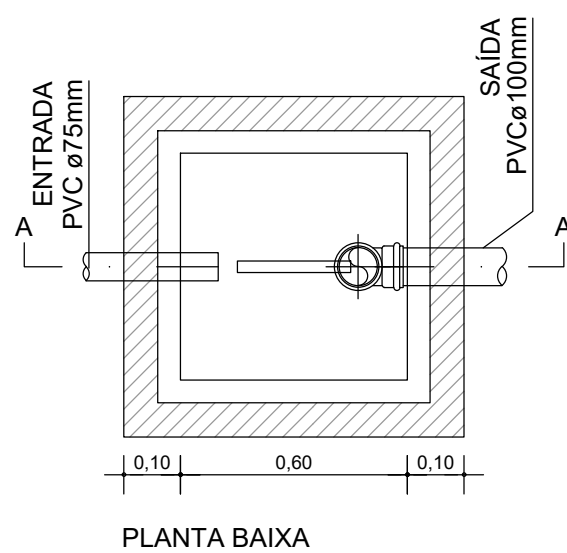

CONSORCIO SAÚDE CONCREMAT-MEP - CNPJ 60.255.454/0001-35
RUA JOAQUIM PALHARES, no. 40, ANDAR 5 - RIO DE JANEIRO/RJ - CEP 20.260-080 - FONE (21) 3535-4131
Medidas em metros. Confeir medidas no local.
O valor da cota prevalece ao da escala. Antes de qualquer alteração consultar o arquiteto responsável.

REV	DATA	CONTEUDO	REV	DATA	CONTEUDO
00	10/04/2026	EMIÇÃO INICIAL			
Nome do Empreendimento					
UBSI I					
Endereço do Empreendimento			ALDEIA BUGIGÃO, PORTO SEGURO/BA		Disciplina ESGOTO
Título do desenho			Etapas		Projeto EXECUTIVO
PLANTA DE DETALHES			Projeto e coordenador		Plancha
			CONSORCIO SAÚDE CONCREMAT-MEP - CNPJ 60.255.454/0001-35 RUA JOAQUIM PALHARES, no. 40, ANDAR 5 - RIO DE JANEIRO/RJ - CEP 20.260-080 FONE (21) 3535-4131		Especialidade
			Responsável Técnico pelo Projeto de Esgoto		02/02
			ANDRÉ CLEMENTE CORREIA ENGENHEIRO CREA: 1609024404		ESG
			Revisão		Escala
			00		1/100