




CORTE AA
ESCALA: 1/75

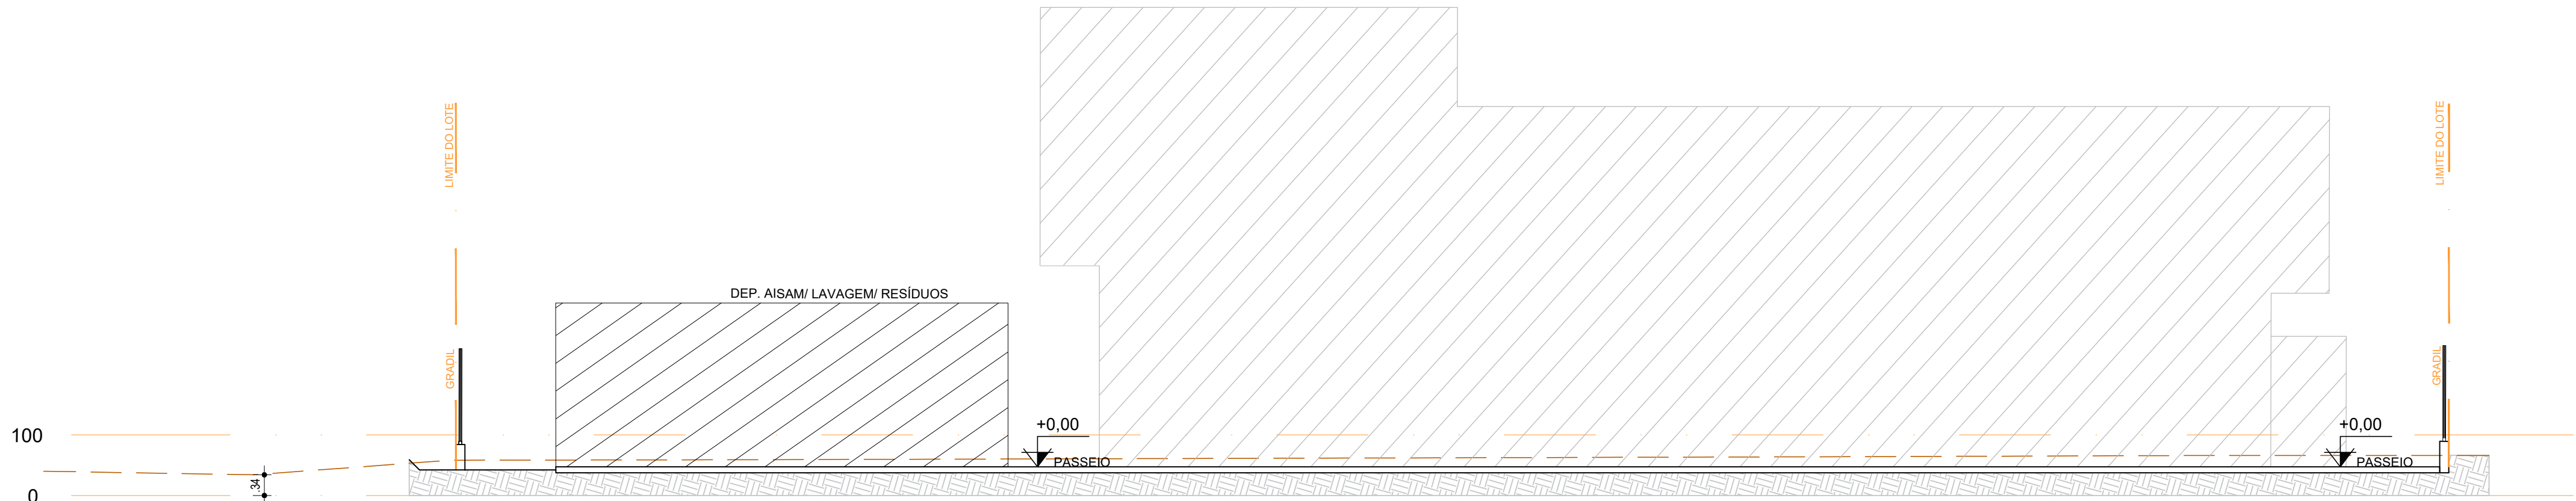

CORTE BB
ESCALA: 1/75

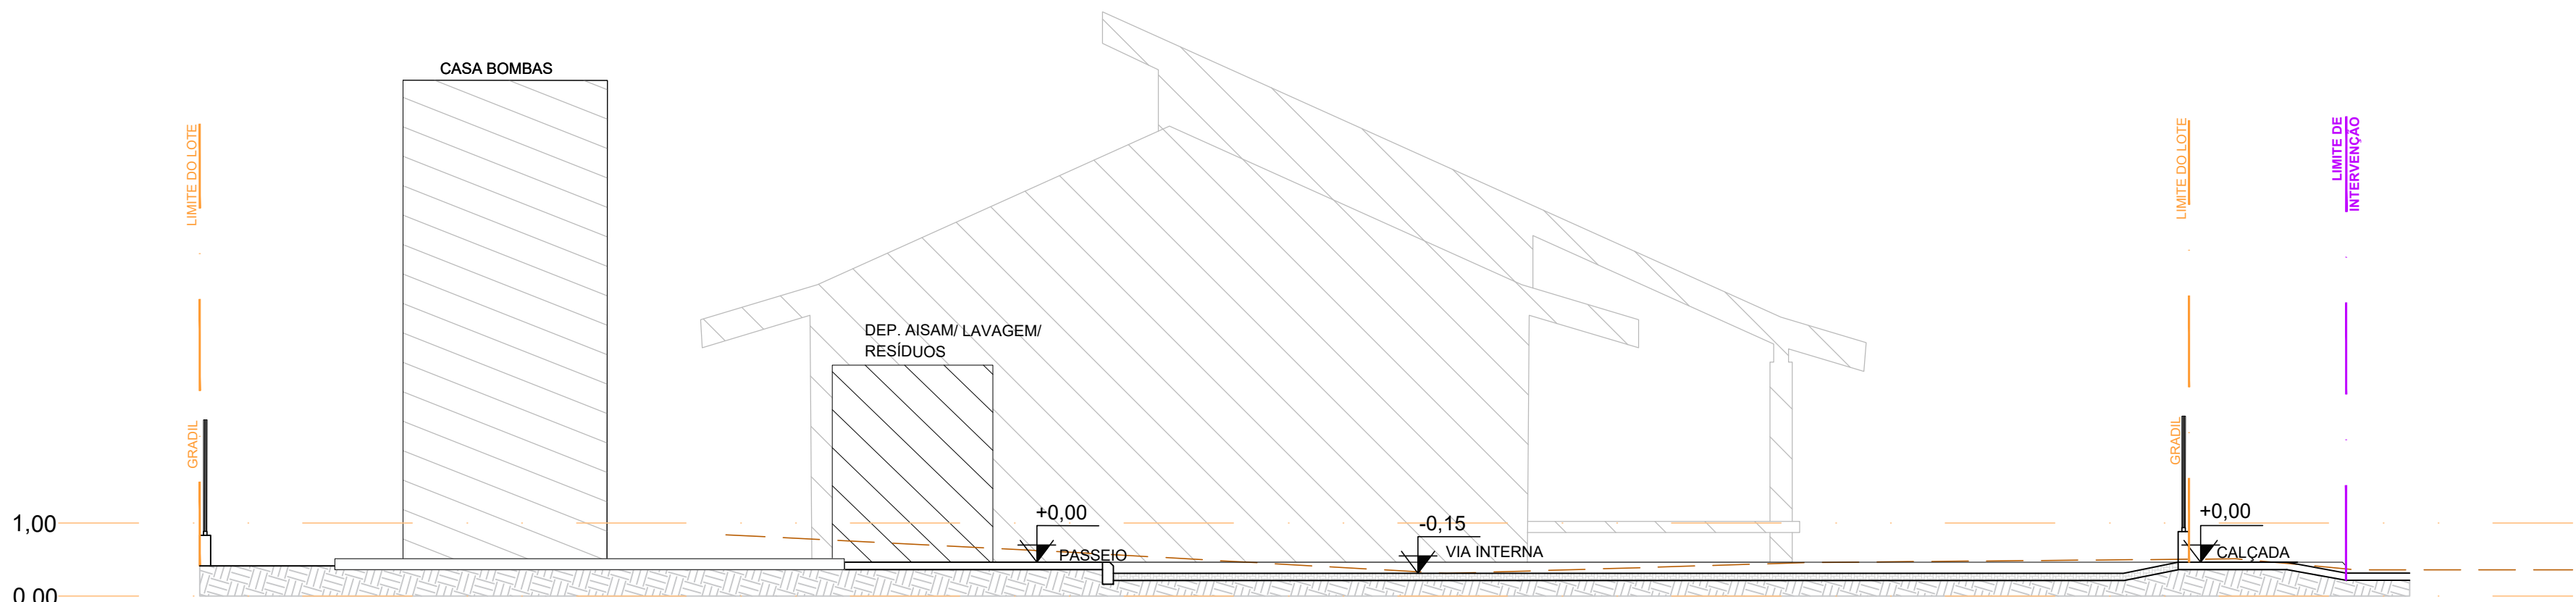

CORTE CC
ESCALA: 1/75

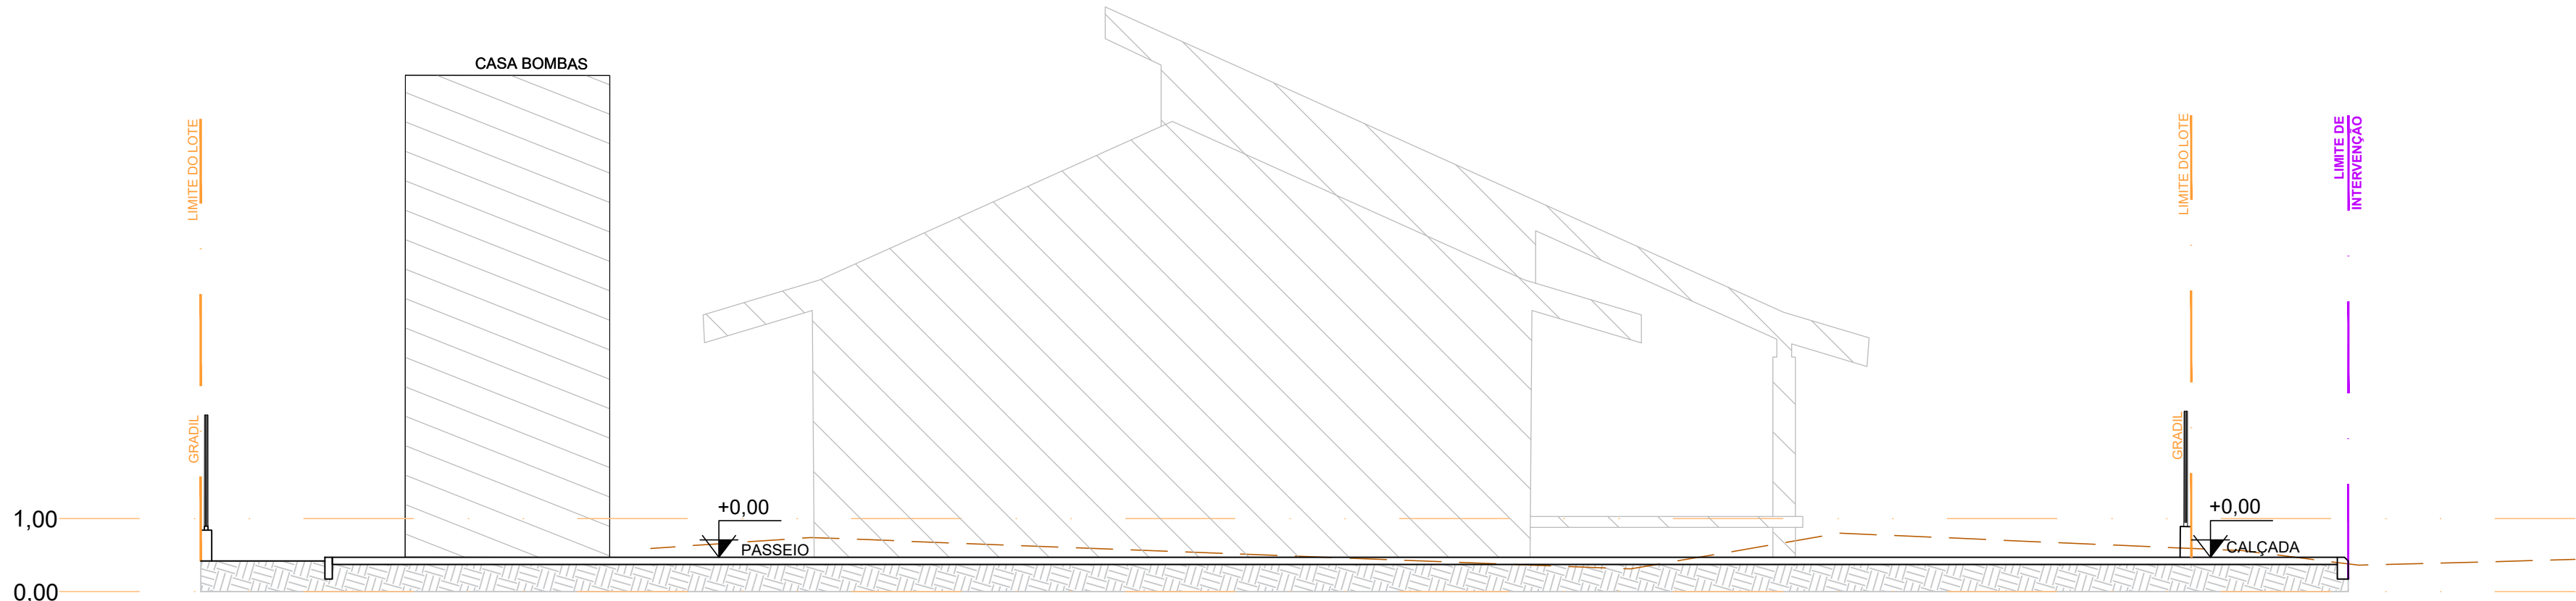

CORTE DD
ESCALA: 1/75

NOTA:

- O PROJETO DE IMPLANTAÇÃO DA UNIDADE BÁSICA DE SAÚDE INDÍGENA (UBSI) UTILIZOU COMO REFERÊNCIA O LEVANTAMENTO TOPOGRÁFICO FORNECIDO PELA SESAB;
- O CÁLCULO DOS ÍNDICES URBANÍSTICOS SE REFEREM APENAS ÀS ÁREAS CONTIDAS DENTRO DA POLIGONAL DO LOTE;
- PARA O PROJETO DE IMPLANTAÇÃO DA UNIDADE BÁSICA DE SAÚDE INDÍGENA DA ALDEIA DE BUGIÃO, FOI CONSIDERADO O NÍVEL DA EDIFICAÇÃO DE +0,47 COMO +0.00, A TÍTULO DE FACILITAR NA EXECUÇÃO DA OBRA;

CONSORCIO SAÚDE CONCREMAT-MEP - CNPJ 00.255.454/0001-35
RUA JOAQUIM PALHARES, no. 40, ANDAR 5 - RIO DE JANEIRO/RJ - CEP 20.260-080 - FONE (21) 3535-4131
Medidas em metros. Confere medidas no local.
O valor da cota prevalece ao da escala. Antes de qualquer alteração consultar o arquiteto responsável.

REV	DATA	CONTEUDO	REV	DATA	CONTEUDO
00	16/03/2026	EMIÇÃO INICIAL			

Nome do Empreendimento				UBSi I	
Endereço do Empreendimento		ALDEIA BUGIÃO PORTO SEGURO /BA		Disciplina	
Título do desenho		CORTES AA, BB, CC e DD		URBANISMO	
				Escala	
				PROJETO EXECUTIVO	
				Plancha	
				05/06	
				URB	
				Revisão	
				00	
				Escala	
				1/75	