

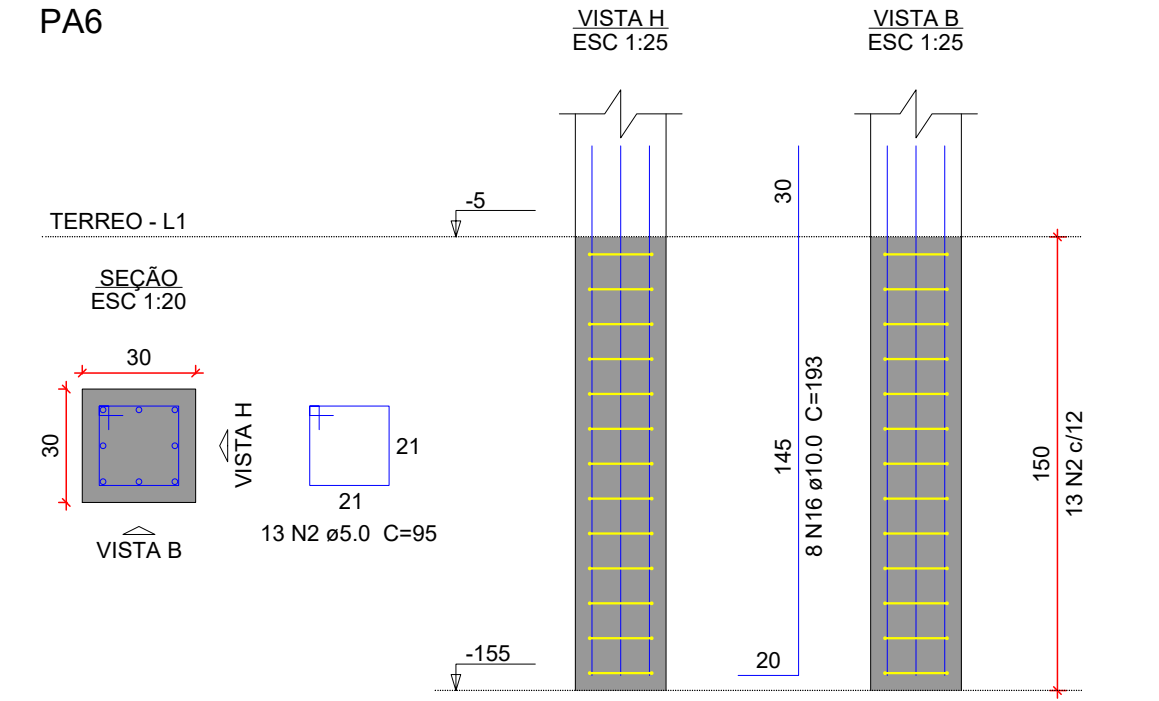
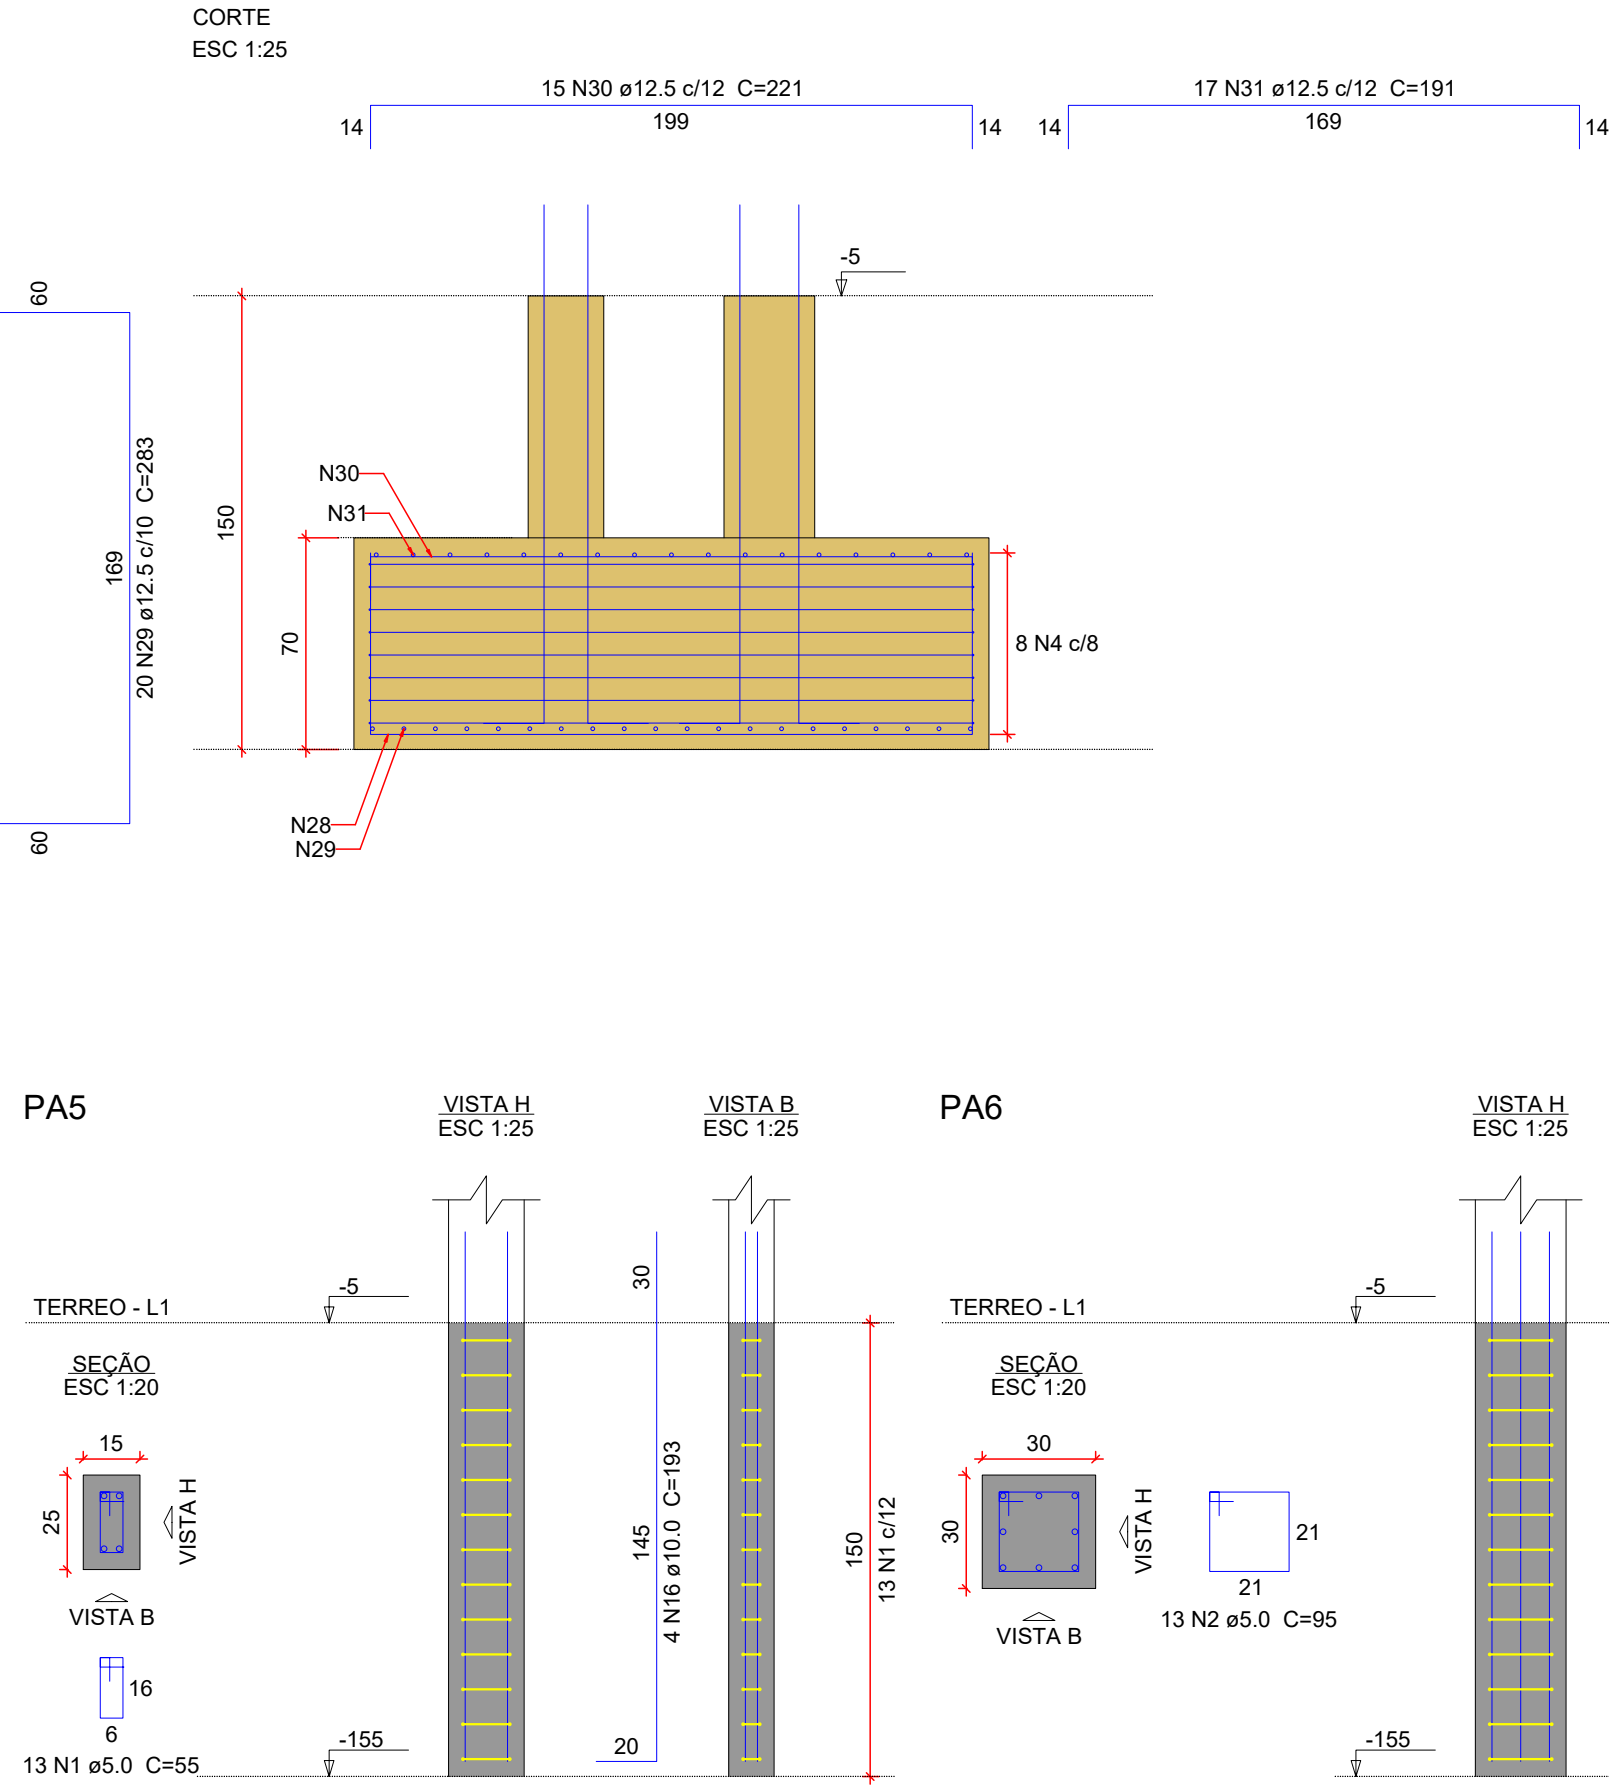
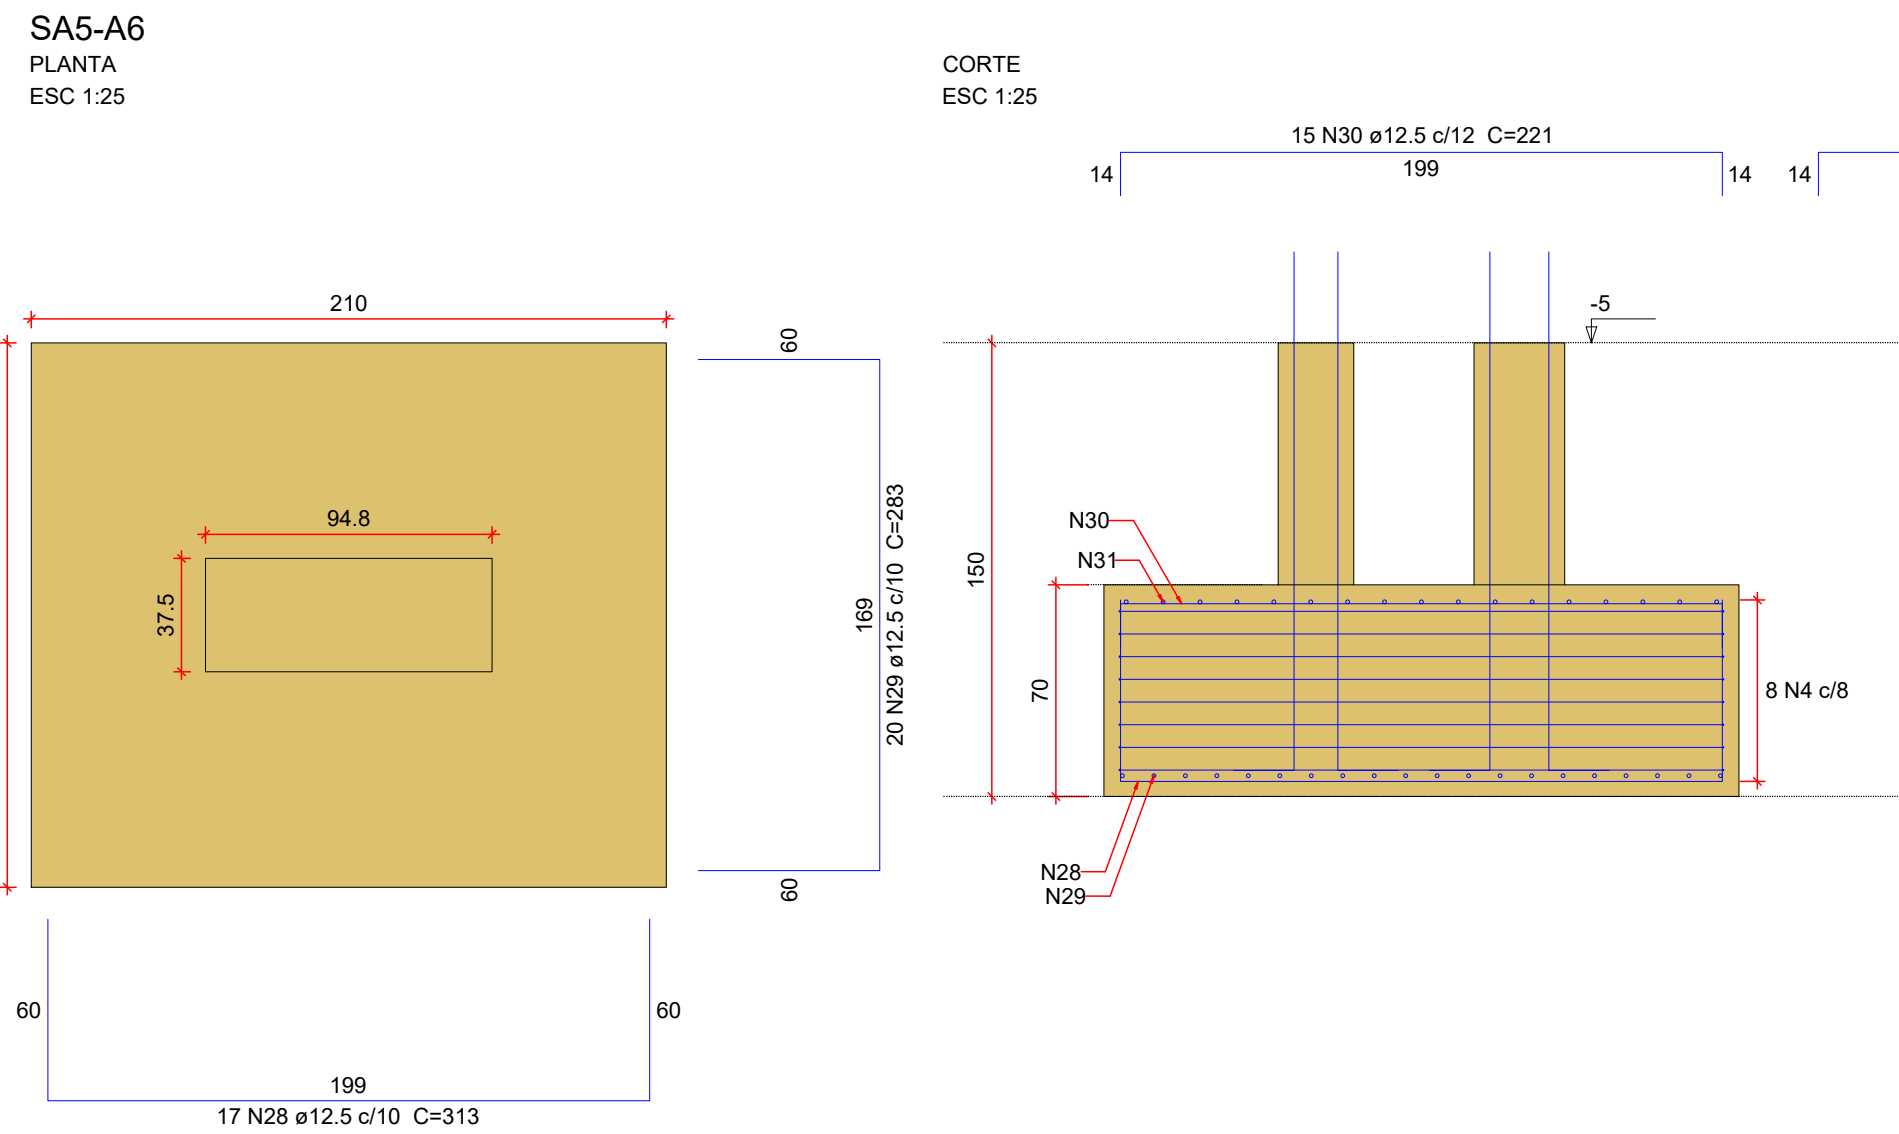
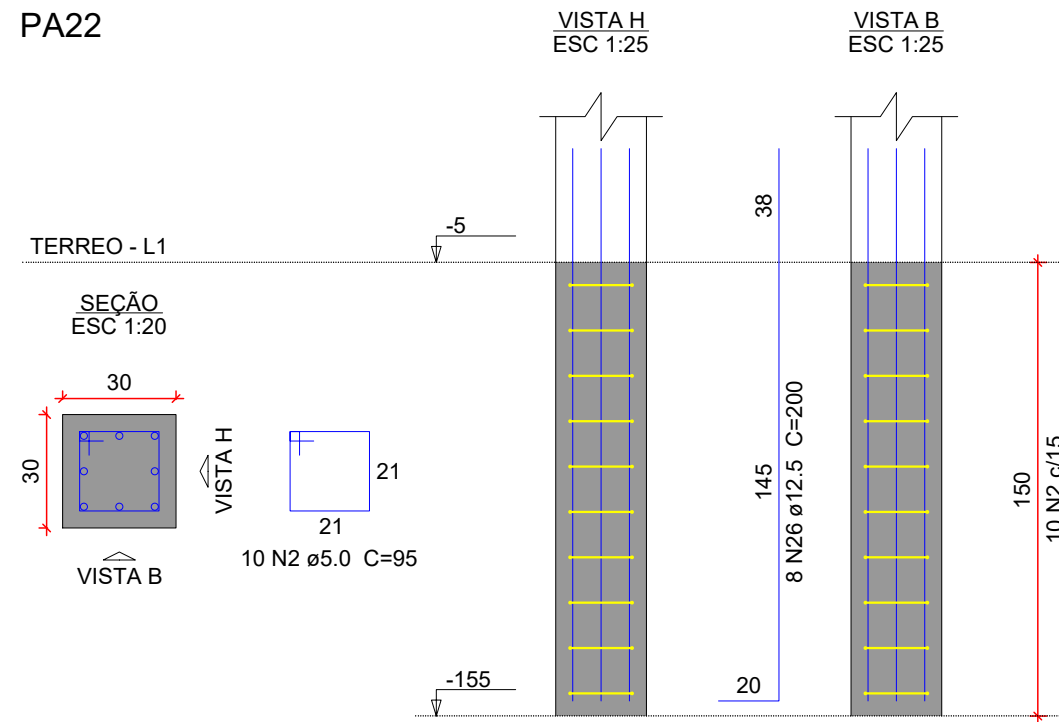
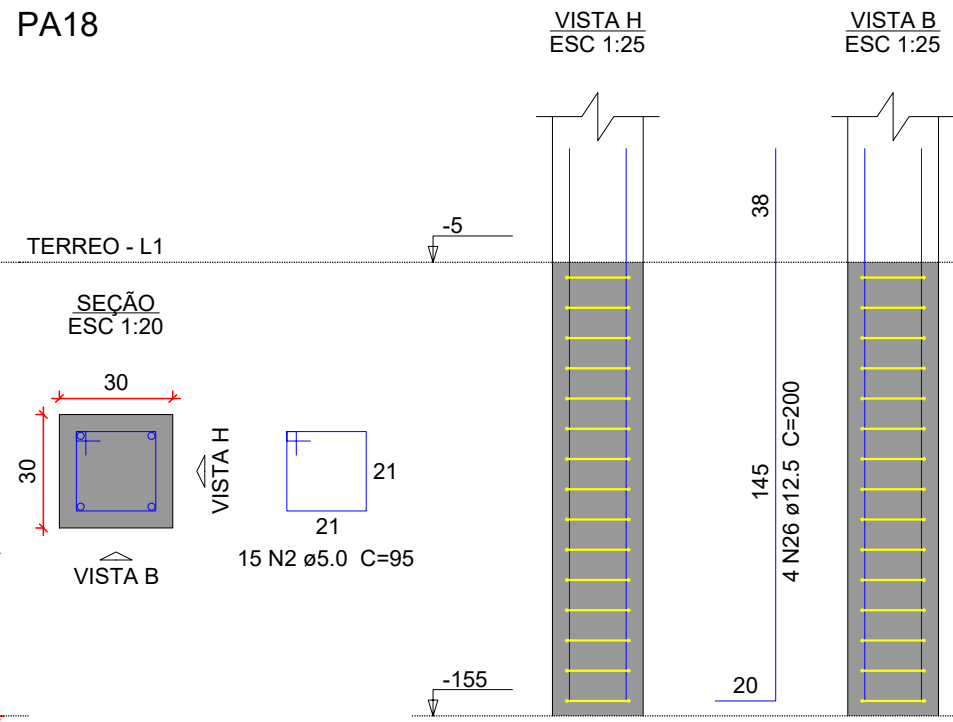
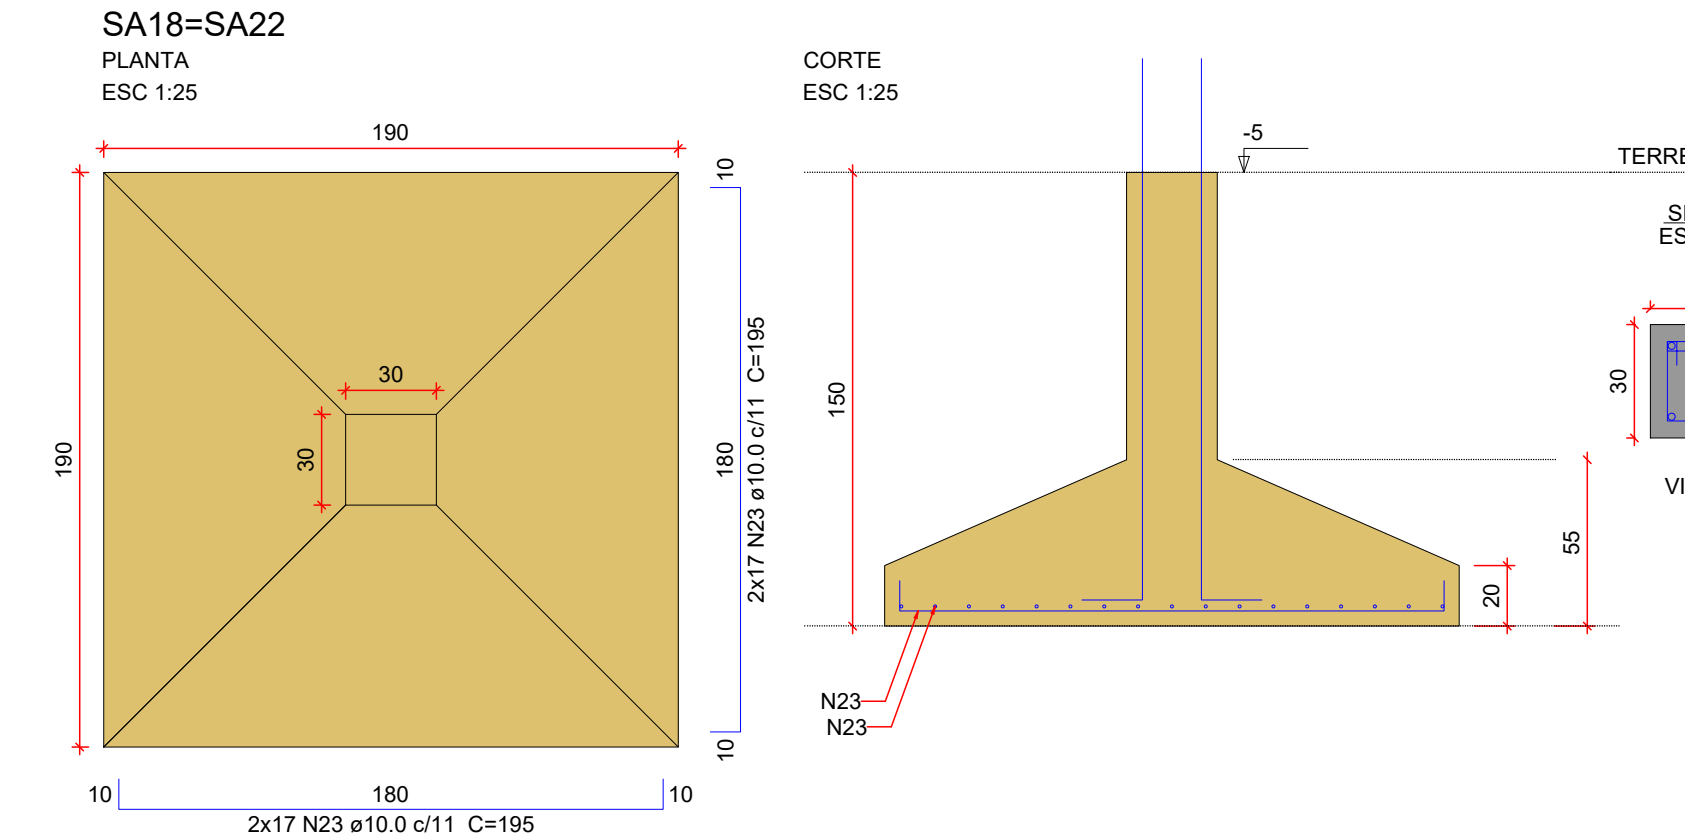
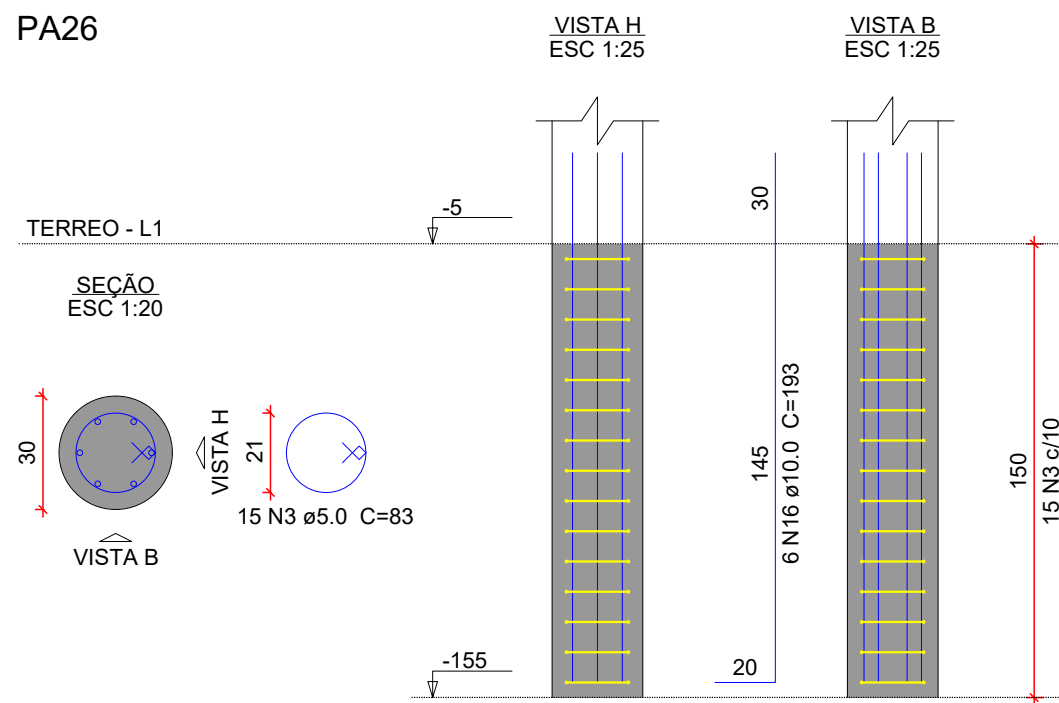
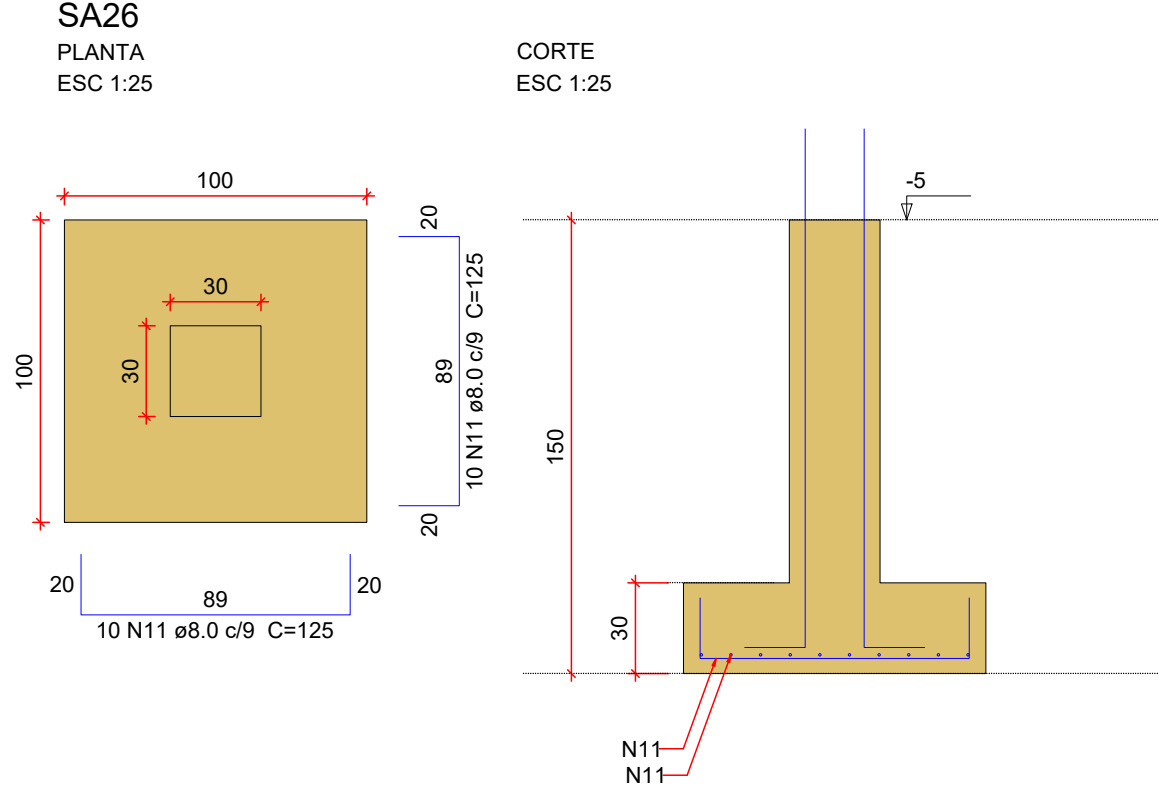
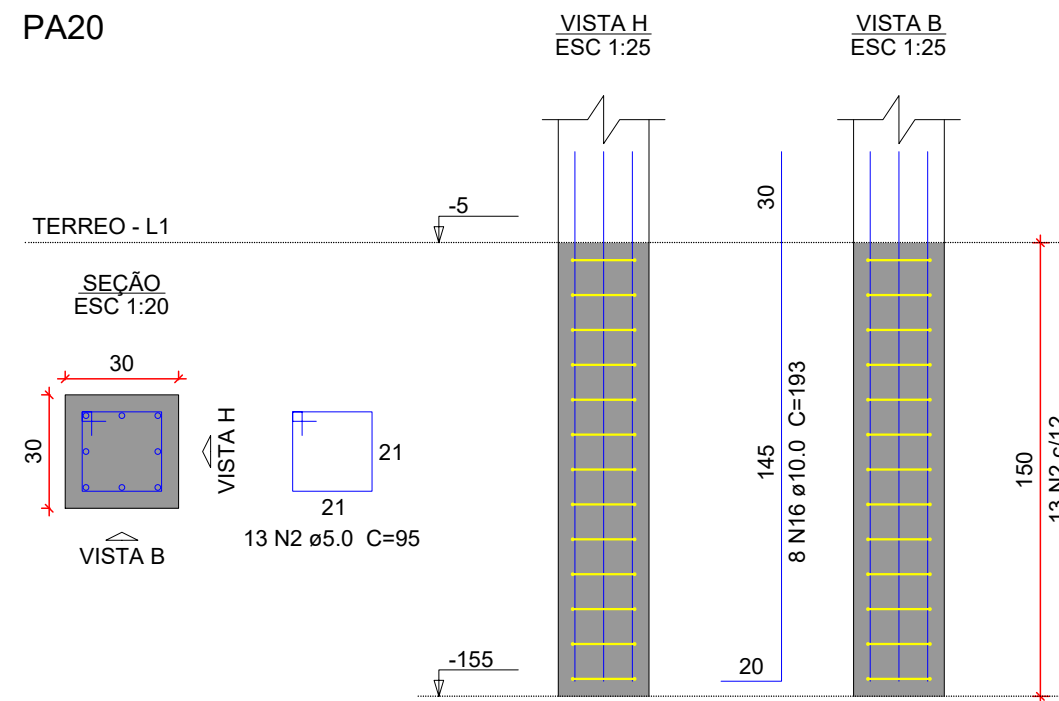
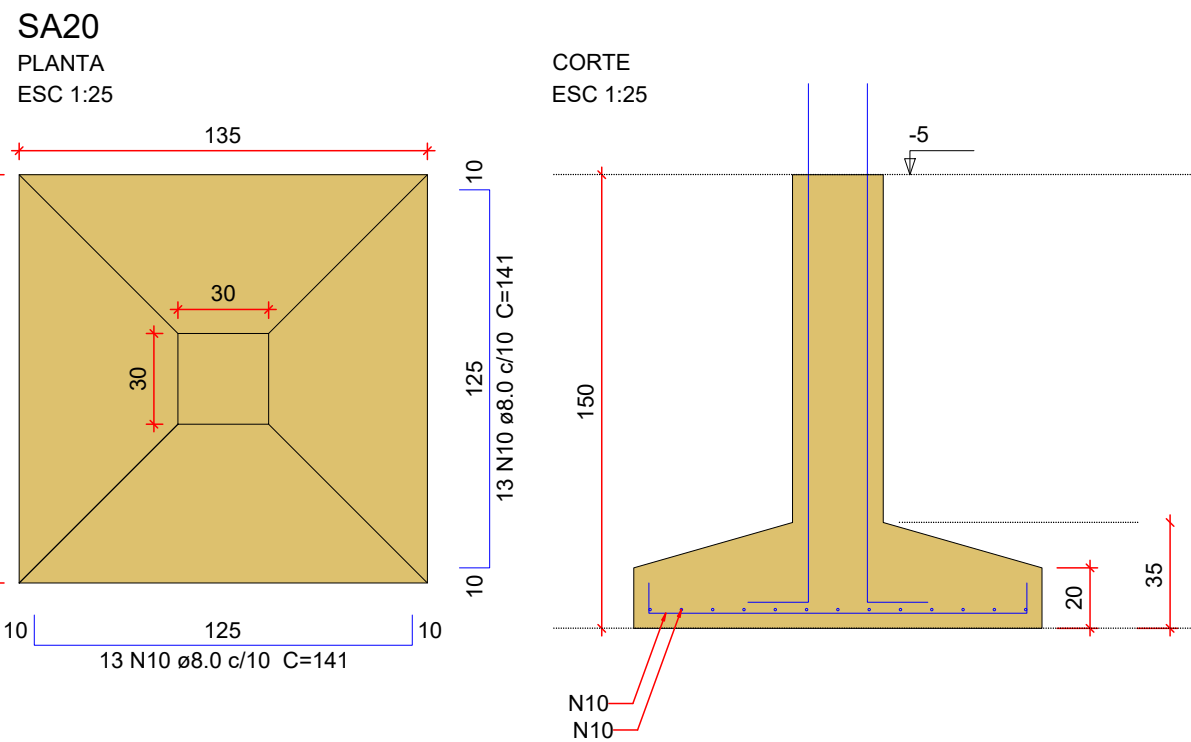
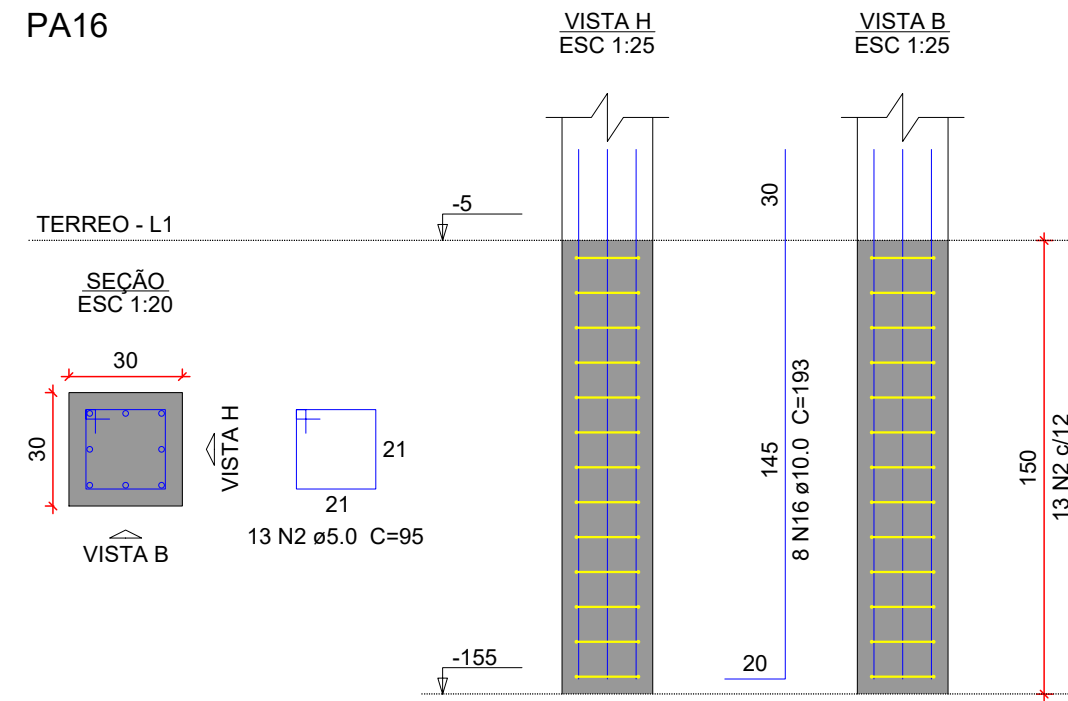
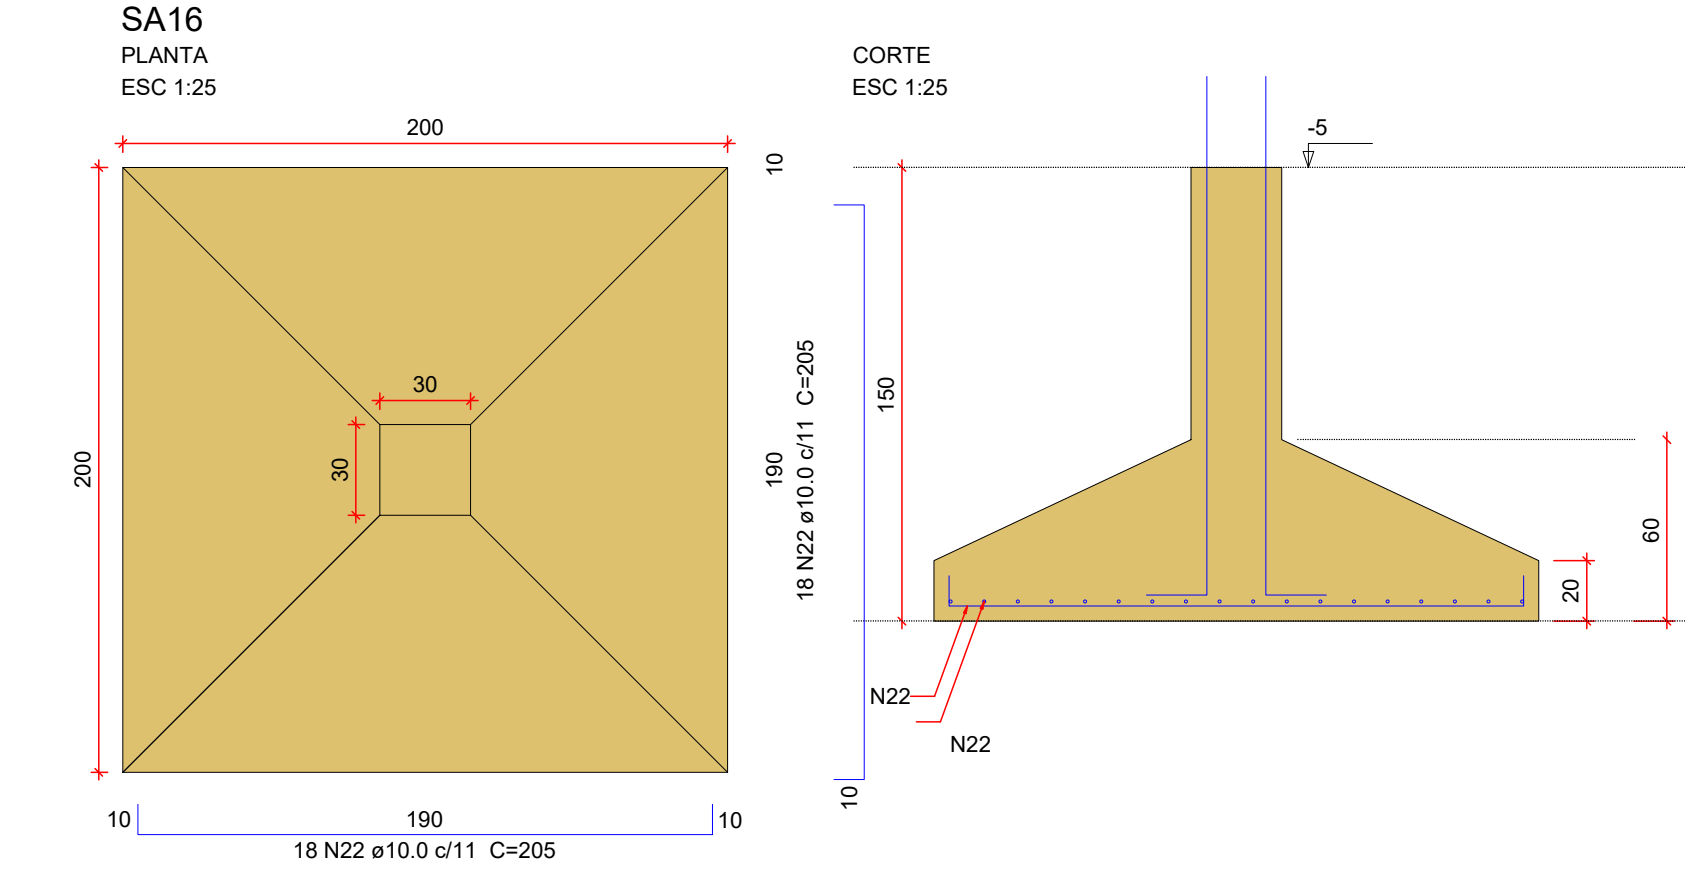
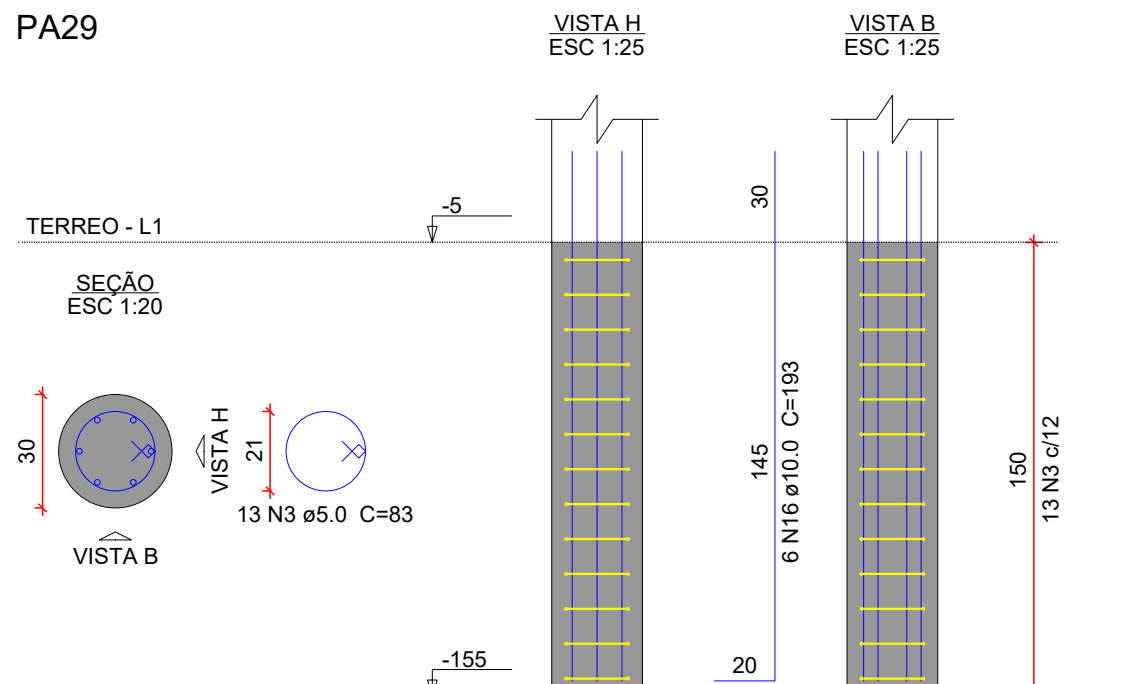
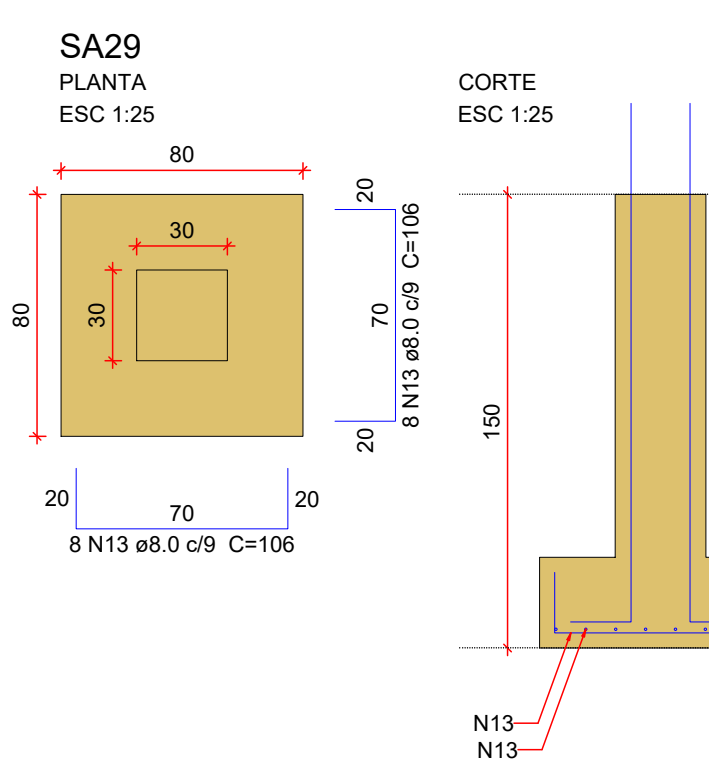
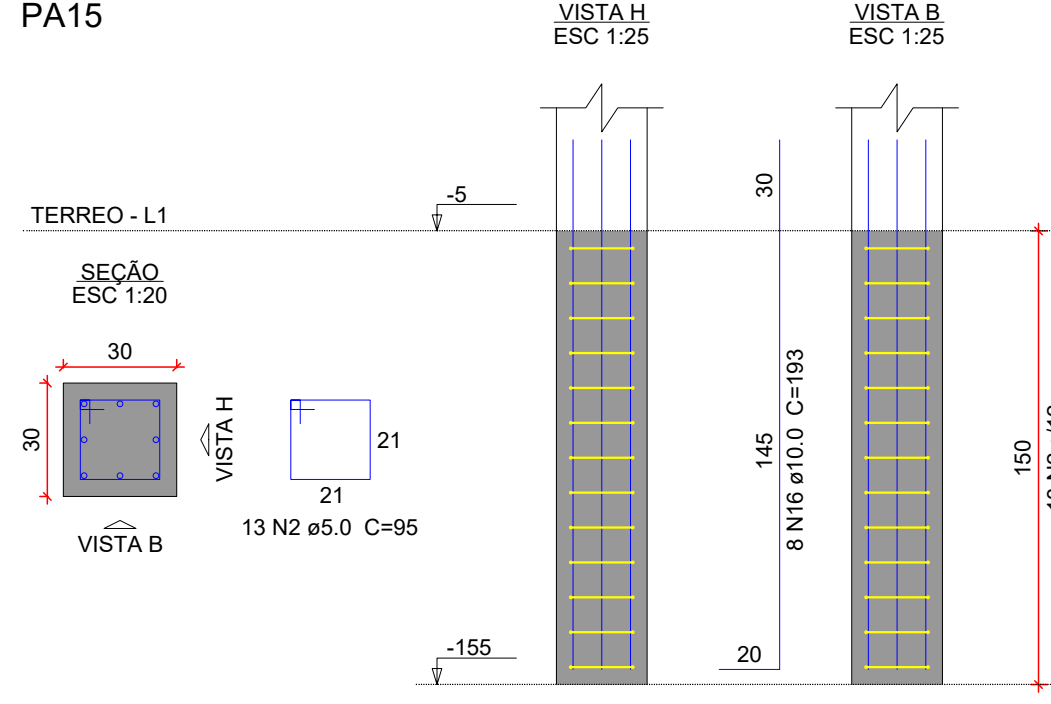
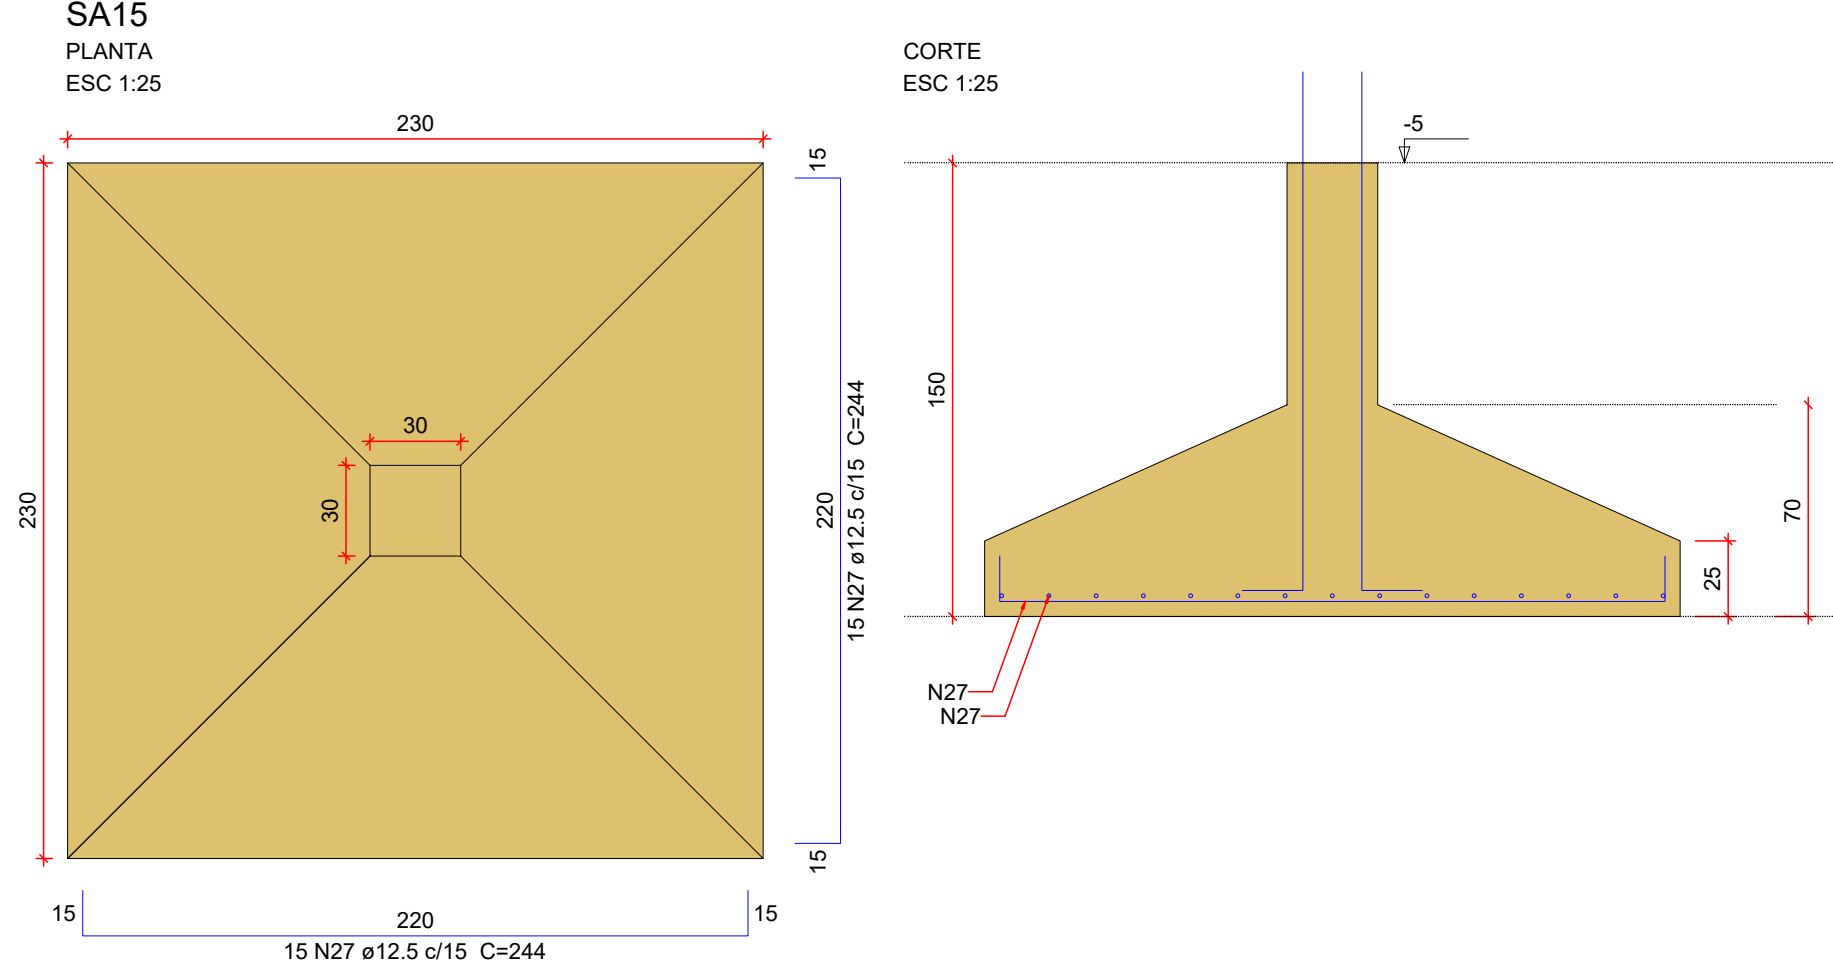
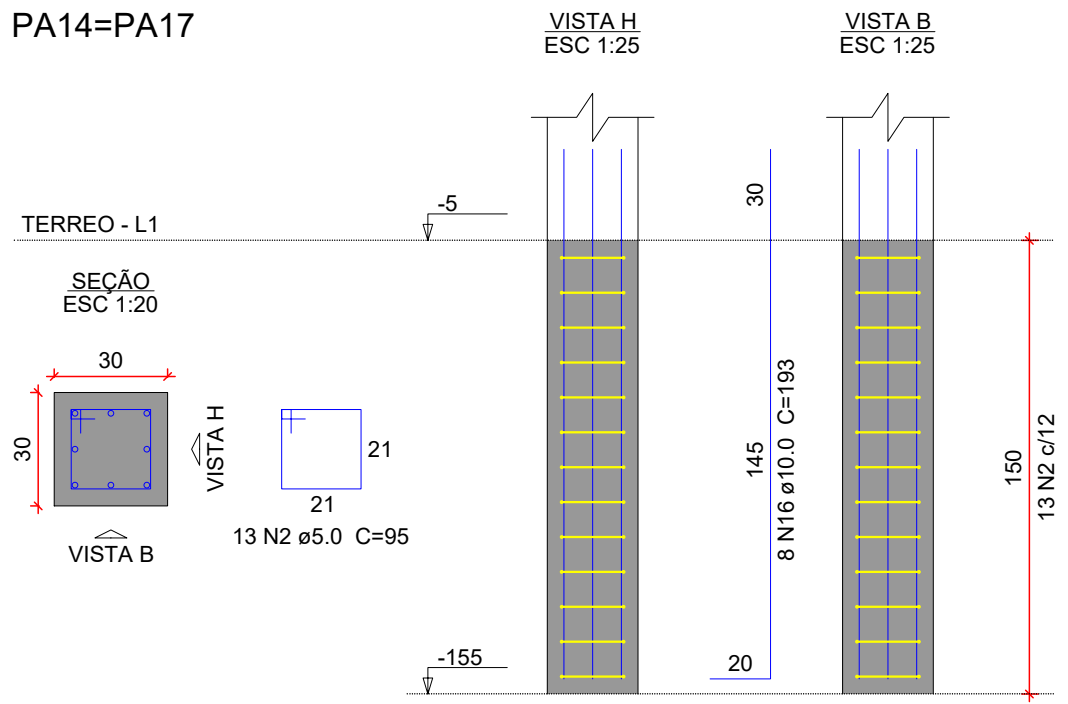


A1_est (1102 x 594 mm)

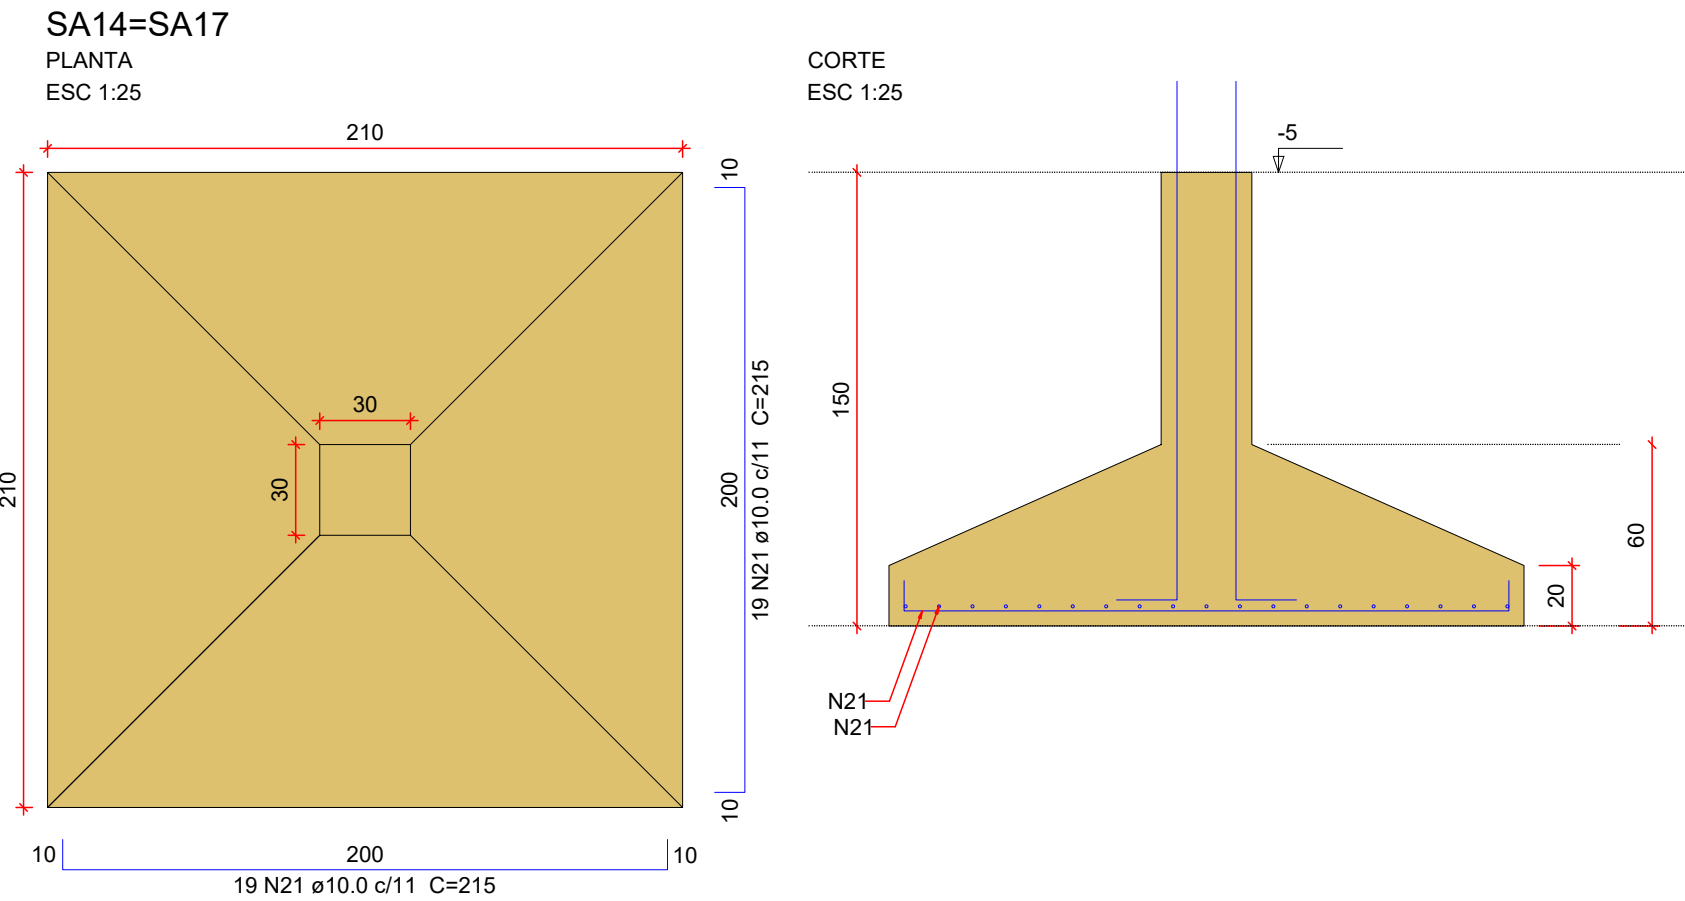

Relação do aço				
AÇO	N	DIAM (mm)	QUANT	C.UNIT (cm)
CA60	1	5.0	52	55
	2	5.0	277	95
	3	5.0	54	83
	4	5.0	8	751
CA50	5	8.0	27	86
	6	8.0	36	116
	7	8.0	60	146
	8	8.0	64	156
	9	8.0	26	141
	10	8.0	20	125
	11	8.0	16	100
	12	8.0	16	100
	13	8.0	16	106
	16	10.0	184	193
	17	10.0	96	170
	18	10.0	72	165
	19	10.0	28	175
	20	10.0	32	190
	21	10.0	76	215
	22	10.0	36	205
CA40	23	10.0	68	195
	26	12.5	20	200
	27	12.5	30	244
	28	12.5	17	313
	29	12.5	20	283
	30	12.5	15	221
	31	12.5	17	191
	32	12.5	17	191
	33	12.5	17	191
	34	12.5	17	191

Resumo do aço			
AÇO	DIAM (mm)	C.TOTAL (m)	PESO ± 10 % (kg)
CA50	8.0	347.1	150.6
	10.0	1116.8	757.3
	12.5	288.7	305.9
CA60	5.0	306.7	67.3
PESO TOTAL (kg)		1213.8	
Volume de concreto (C-35) = 26.21 m³		Área de forma = 73.45 m²	
CA50	1213.8		
CA60	67.3		

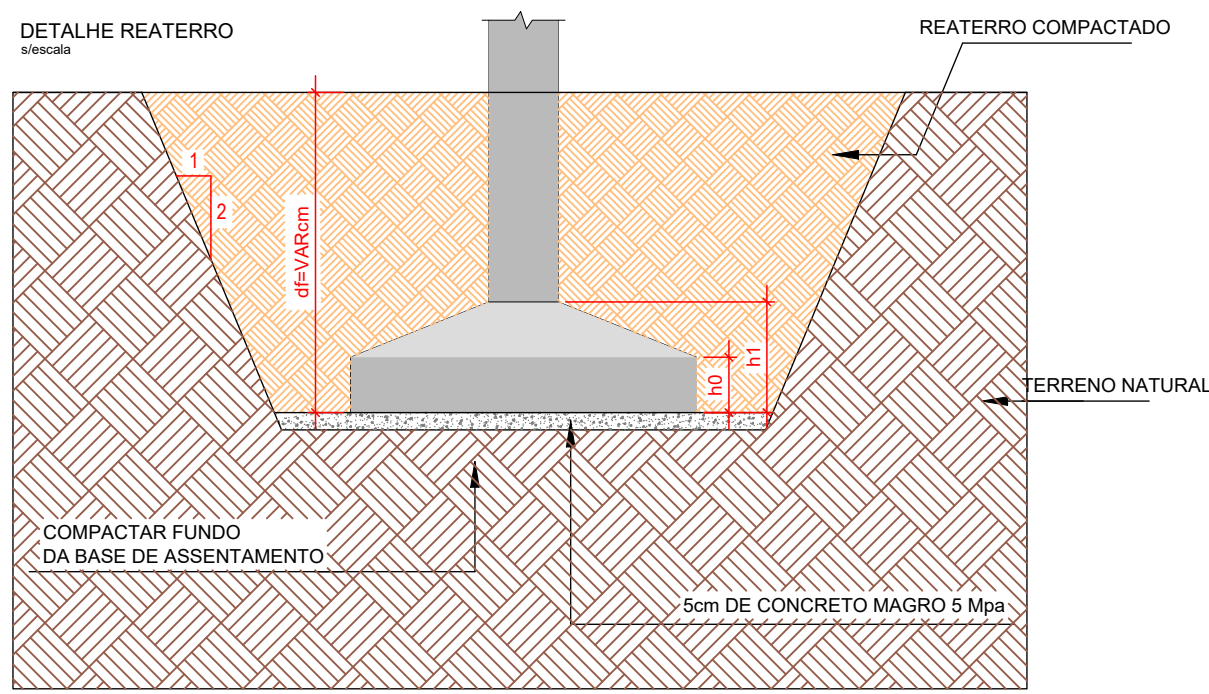

- NOTAS GERAIS**
- DIMENSÕES EM CENTÍMETRO, BÍTOLAS EM MILÍMETRO, EXCETO ONTE INDICADO DE OUTRA FORMA. AS COTAS DE IMPLANTAÇÃO DA OBRA BEM COMO AS COTAS E OS NÍVEIS DAS FORMAS DEVERÃO SER VERIFICADOS E ACEITOS PELO RESPONSÁVEL TÉCNICO DA OBRA ANTES DA EXECUÇÃO;
 - ACO CA-50 CONCRETO DA EDIFICAÇÃO: C25 (fck = 35 MPa) RELUÇÃO AGÜAMENTO: 0,60 DIÂMETRO MÁXIMO DO AGREGADO GRÁUO: 19 mm;
 - VERIFICAR ARMADURAS DE ARRANQUE
 - COBERTAMENTO MÍNIMO: SAPATAS: 5,0cm PILARES EM CONTATO COM SOLO: 4,5cm
 - AS BARRAS DE AÇO DEVERÃO SER CONVENIENTEMENTE LIMPAS DE QUALQUER SUBSTÂNCIA PREJUDICIAL A ADERÊNCIA, RETIRANDO-SE AS ESCAMAS EVENTUALMENTE DESTACADAS POR OXIDAÇÃO. AINDA: AS BARRAS EXCESSIVAMENTE DANIFICADAS DEVERÃO SER DESCARTADAS;
 - JUNTAS DE CONCRETAGEM: QUANDO O LANÇAMENTO DO CONCRETO FOR INTERROMPIDO E, ASSIM, FORMAR-SE UMA JUNTA DE CONCRETAGEM, DEVE-SE, ANTES DE INICIAR O LANÇAMENTO DO CONCRETO FRESCO, REMOVER A MANTA E LIMPAR A SUPERFÍCIE DA JUNTA. DURANTE A CONCRETAGEM O CONCRETO DEVERÁ SER PERFEITAMENTE ADENSADO ATÉ A SUPERFÍCIE DA JUNTA;
 - TODAS AS ESTRUTURAS EM CONTATO COM O SOLO DEVEM SER ISOLADAS COM UMA CAMADA DE CONCRETO MAGRO DE NO MÍNIMO 5 cm (TRAÇO USUAL 1:8) ENTRE O SOLO E A ESTRUTURA;
 - O SOLO SOBRE AS SAPATAS DEVE SER COMPACTADO;
 - TODOS OS NÍVEIS INDICADOS NO PROJETO ESTRUTURAL REFEREM-SE AO NÍVEL 0,00 DO PROJETO ARQUITETÔNICO;
 - ESCORAMENTO E FORMAS DEVEM SER RETIRADOS SEM CHOQUES EXCESSIVOS.

R00	08/04/2026	EMISSIONAL INICIAL			
Nome do Empreendimento					
UNIDADE BÁSICA DE SAÚDE INDÍGENA (UBSI) - TIPO 02					
Endereço do Empreendimento			Disciplina		
ALDEIA DE IMBIRIBA PORTO SEGURO/BA			FUNDAÇÃO		
Título do Desenho			Escala		
DETALHAMENTO DAS SAPATAS - EDIFÍCIO PRINCIPAL (2/2)			PROJETO EXECUTIVO		
Projeto e coordenador			Responsável Técnico pelo Projeto Executivo		
CONSORCIO SAÚDE CONCREMAT-MEP - CNPJ 00.255.434/0001-30 RUA JOAQUIM PALHARES, no. 40, ANDAR 5 - RIO DE JANEIRO/RJ - CEP 20.260-080 FONE (21) 3554-4131			MURILLO MATHOS CONCEIÇÃO Engenheiro CREA/BA nº 300089/20		
EST			03/05		
R00			INDICADA		