

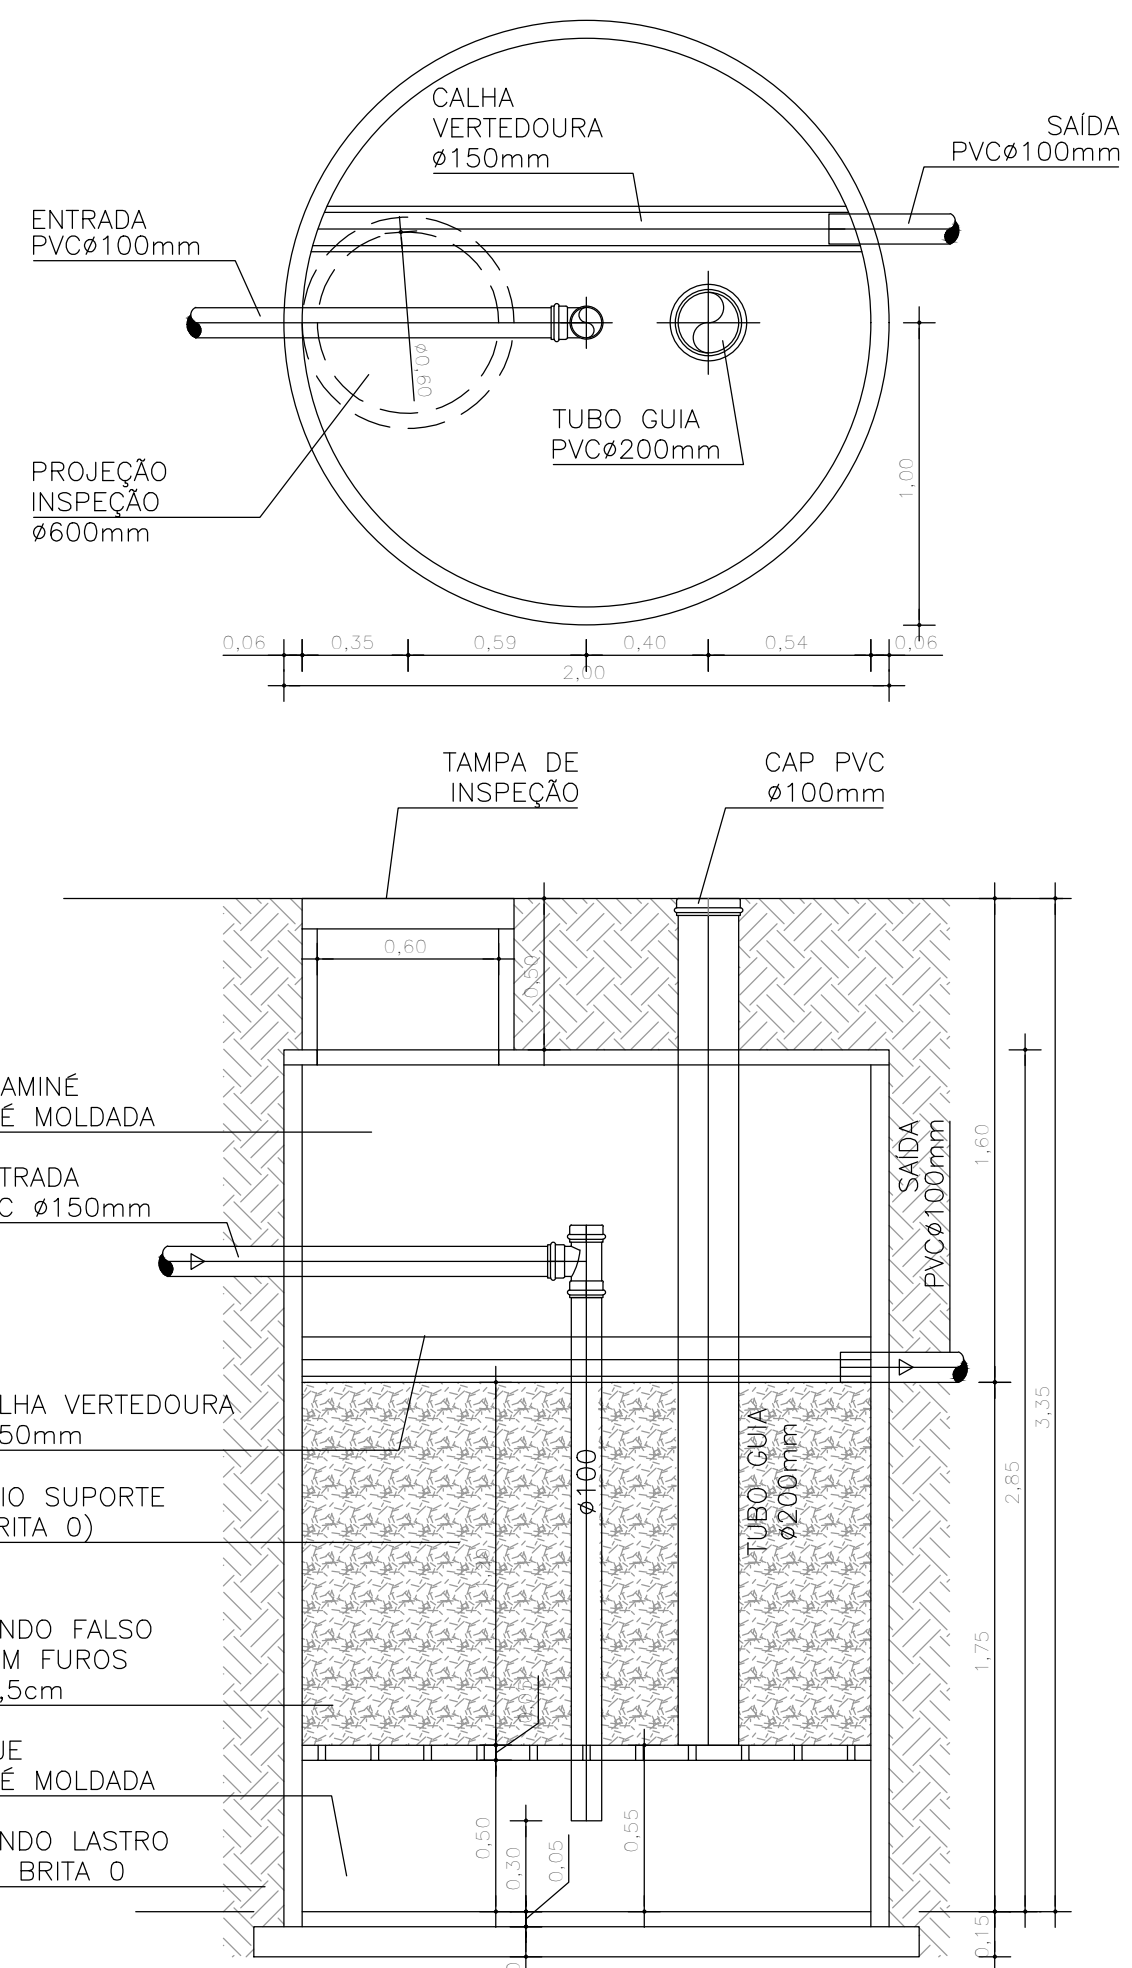
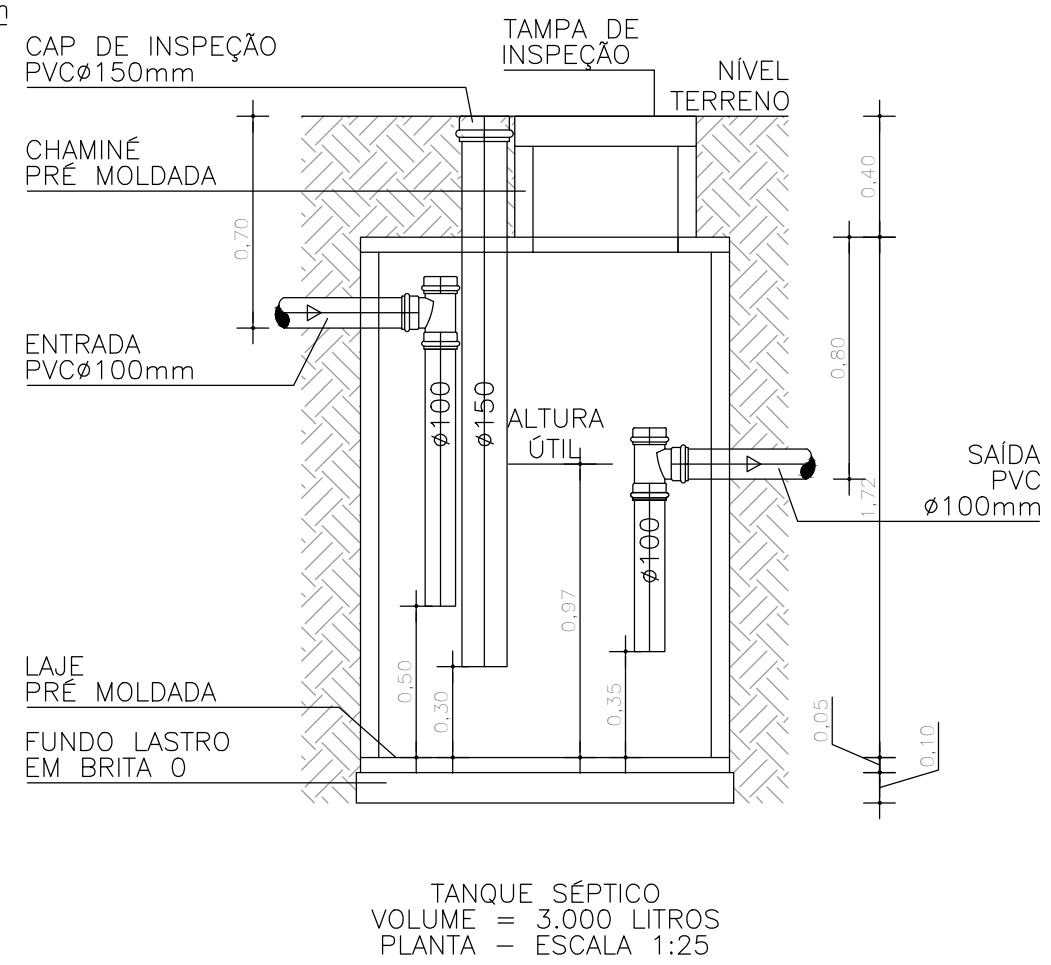
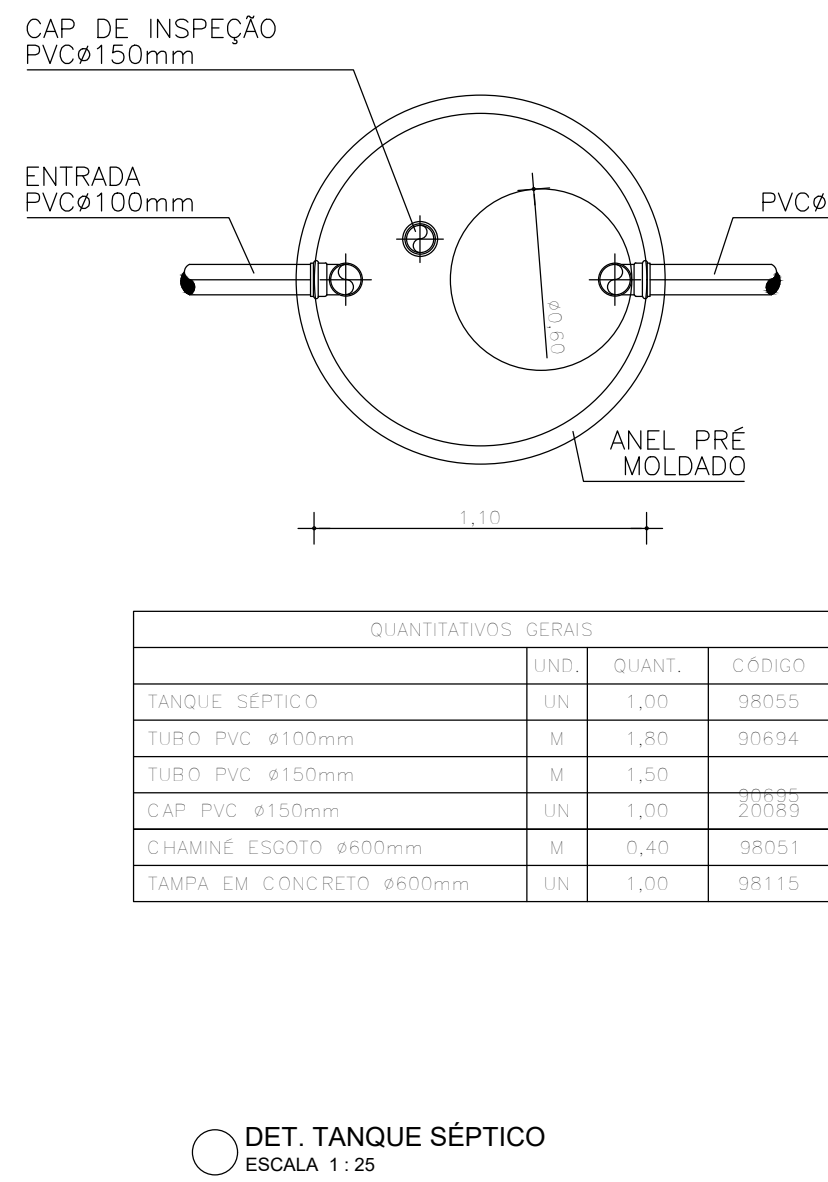
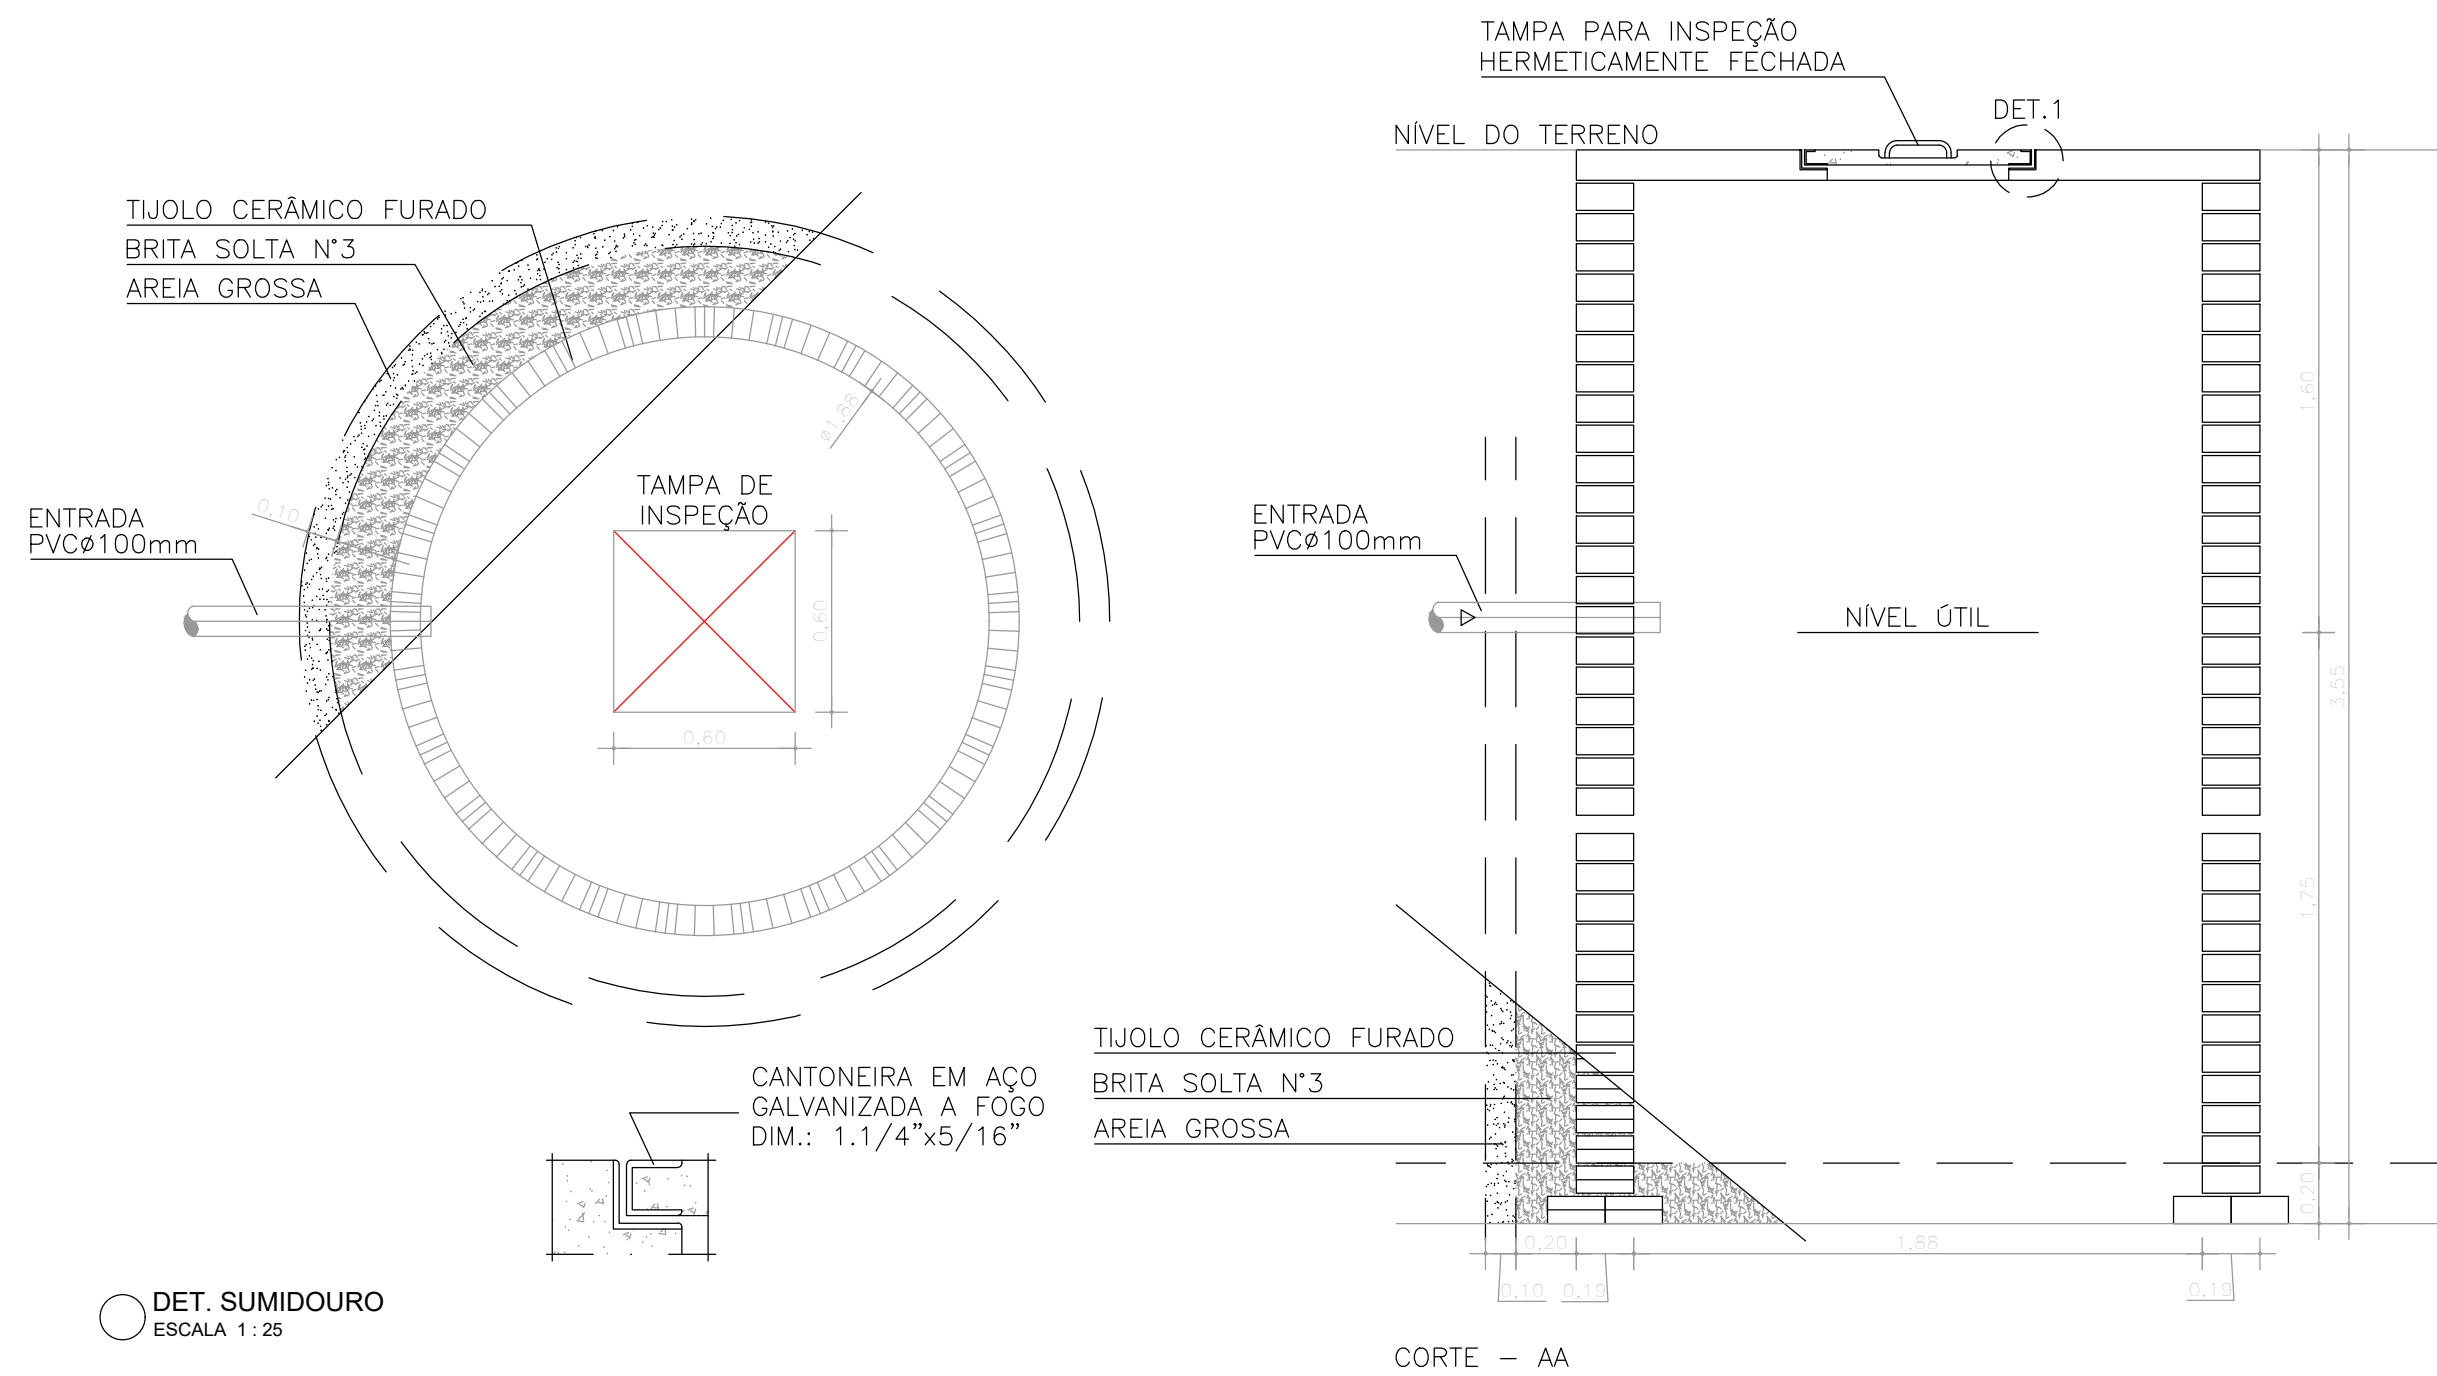
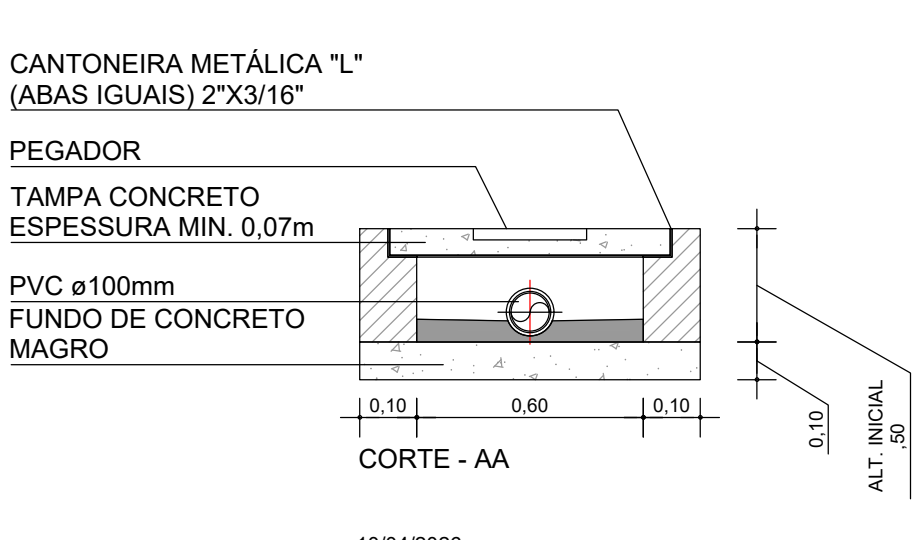
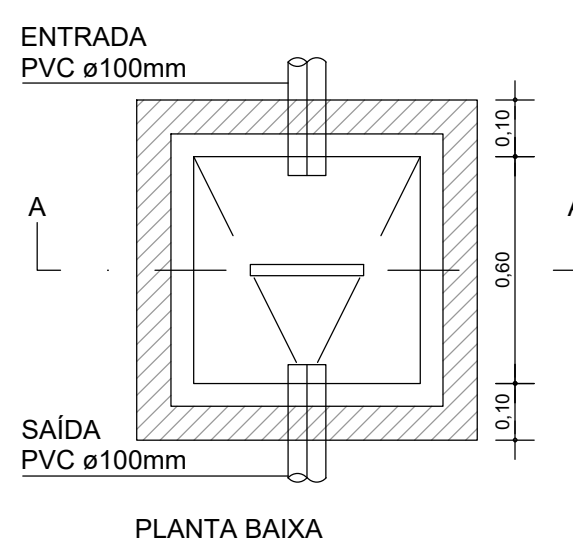


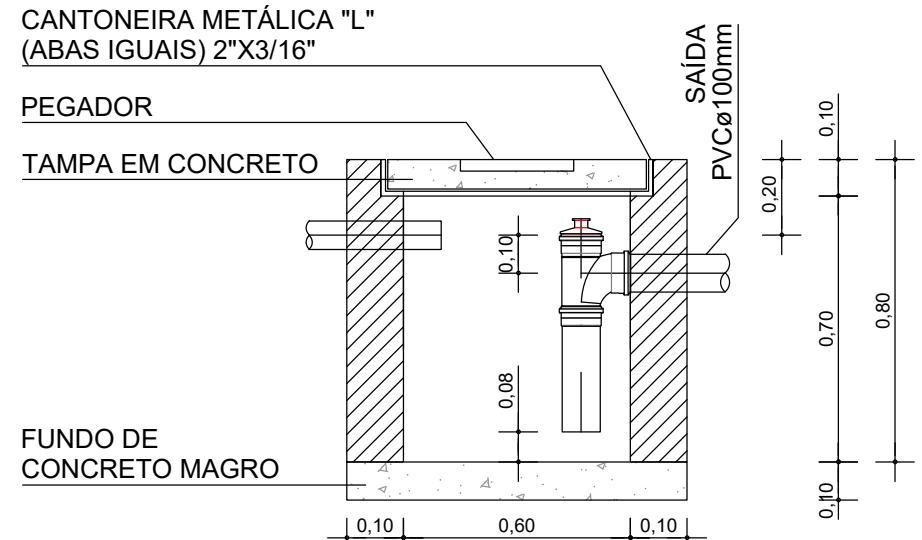

QUANTITATIVOS GERAIS			
FILTRO ANAERÓBIO	UND.	QUANT.	CÓDIGO
TUBO PVC ø200mm	M	2,30	90606
TUBO PVC ø100mm	M	3,00	90605
TE PVC ø100mm	UN	1,00	104177
CAP PVC ø200mm	UN	1,00	00042666
CHAMINÉ ESGOTO ø600mm	M	0,50	98051
TAMPA EM CONCRETO ø600mm	UN	1,00	98115

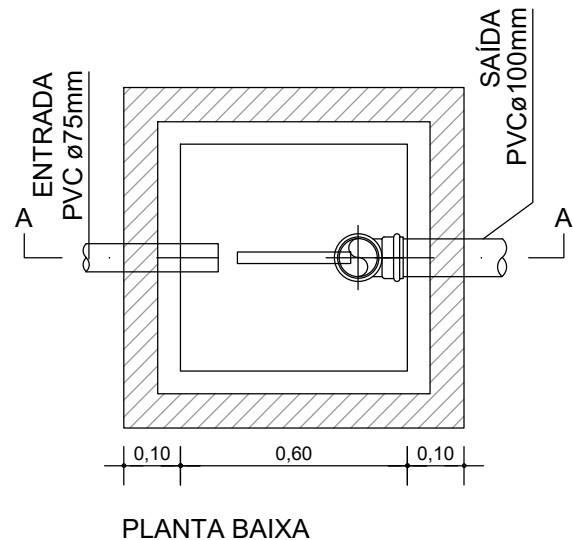

CONSORCIO SAÚDE CONCREMAT-MEP - CNPJ 60.255.454/0001-35
RUA JOAQUIM PALHARES, no. 40, ANDAR 5 - RIO DE JANEIRO/RJ - CEP 20.260-080 - FONE (21) 3535-4131
Medidas em metros. Confir as medidas no local.
O valor da cota prevalece ao da escala. Antes de qualquer alteração consultar o arquiteto responsável.

REV	DATA	CONTEUDO	REV	DATA	CONTEUDO
00	10/04/2026	EMIÇÃO INICIAL			
Nome do Empreendimento					
UBSI II					
Endereço do Empreendimento			ALDEIA DE IMBIRIBA, PORTO SEGURO/BA		Disciplina
Título do desenho			PROJETO EXECUTIVO		ESGOTO
PLANTA DE DETALHES			PROJETO EXECUTIVO		ESGOTO
Projeto e coordenador			Prancha		Especialidade
CONSORCIO SAÚDE CONCREMAT-MEP - CNPJ 60.255.454/0001-35			02/02		ESG
RUA JOAQUIM PALHARES, no. 40, ANDAR 5 - RIO DE JANEIRO/RJ - CEP 20.260-080			Revisão		Escala
FONE (21) 3535-4131			00		1/100
Responsável Técnico pelo Projeto de Esgoto					
ANDRÉ CLEMENTE CORREIA					
ENGENHEIRO CREA: 1689024404					