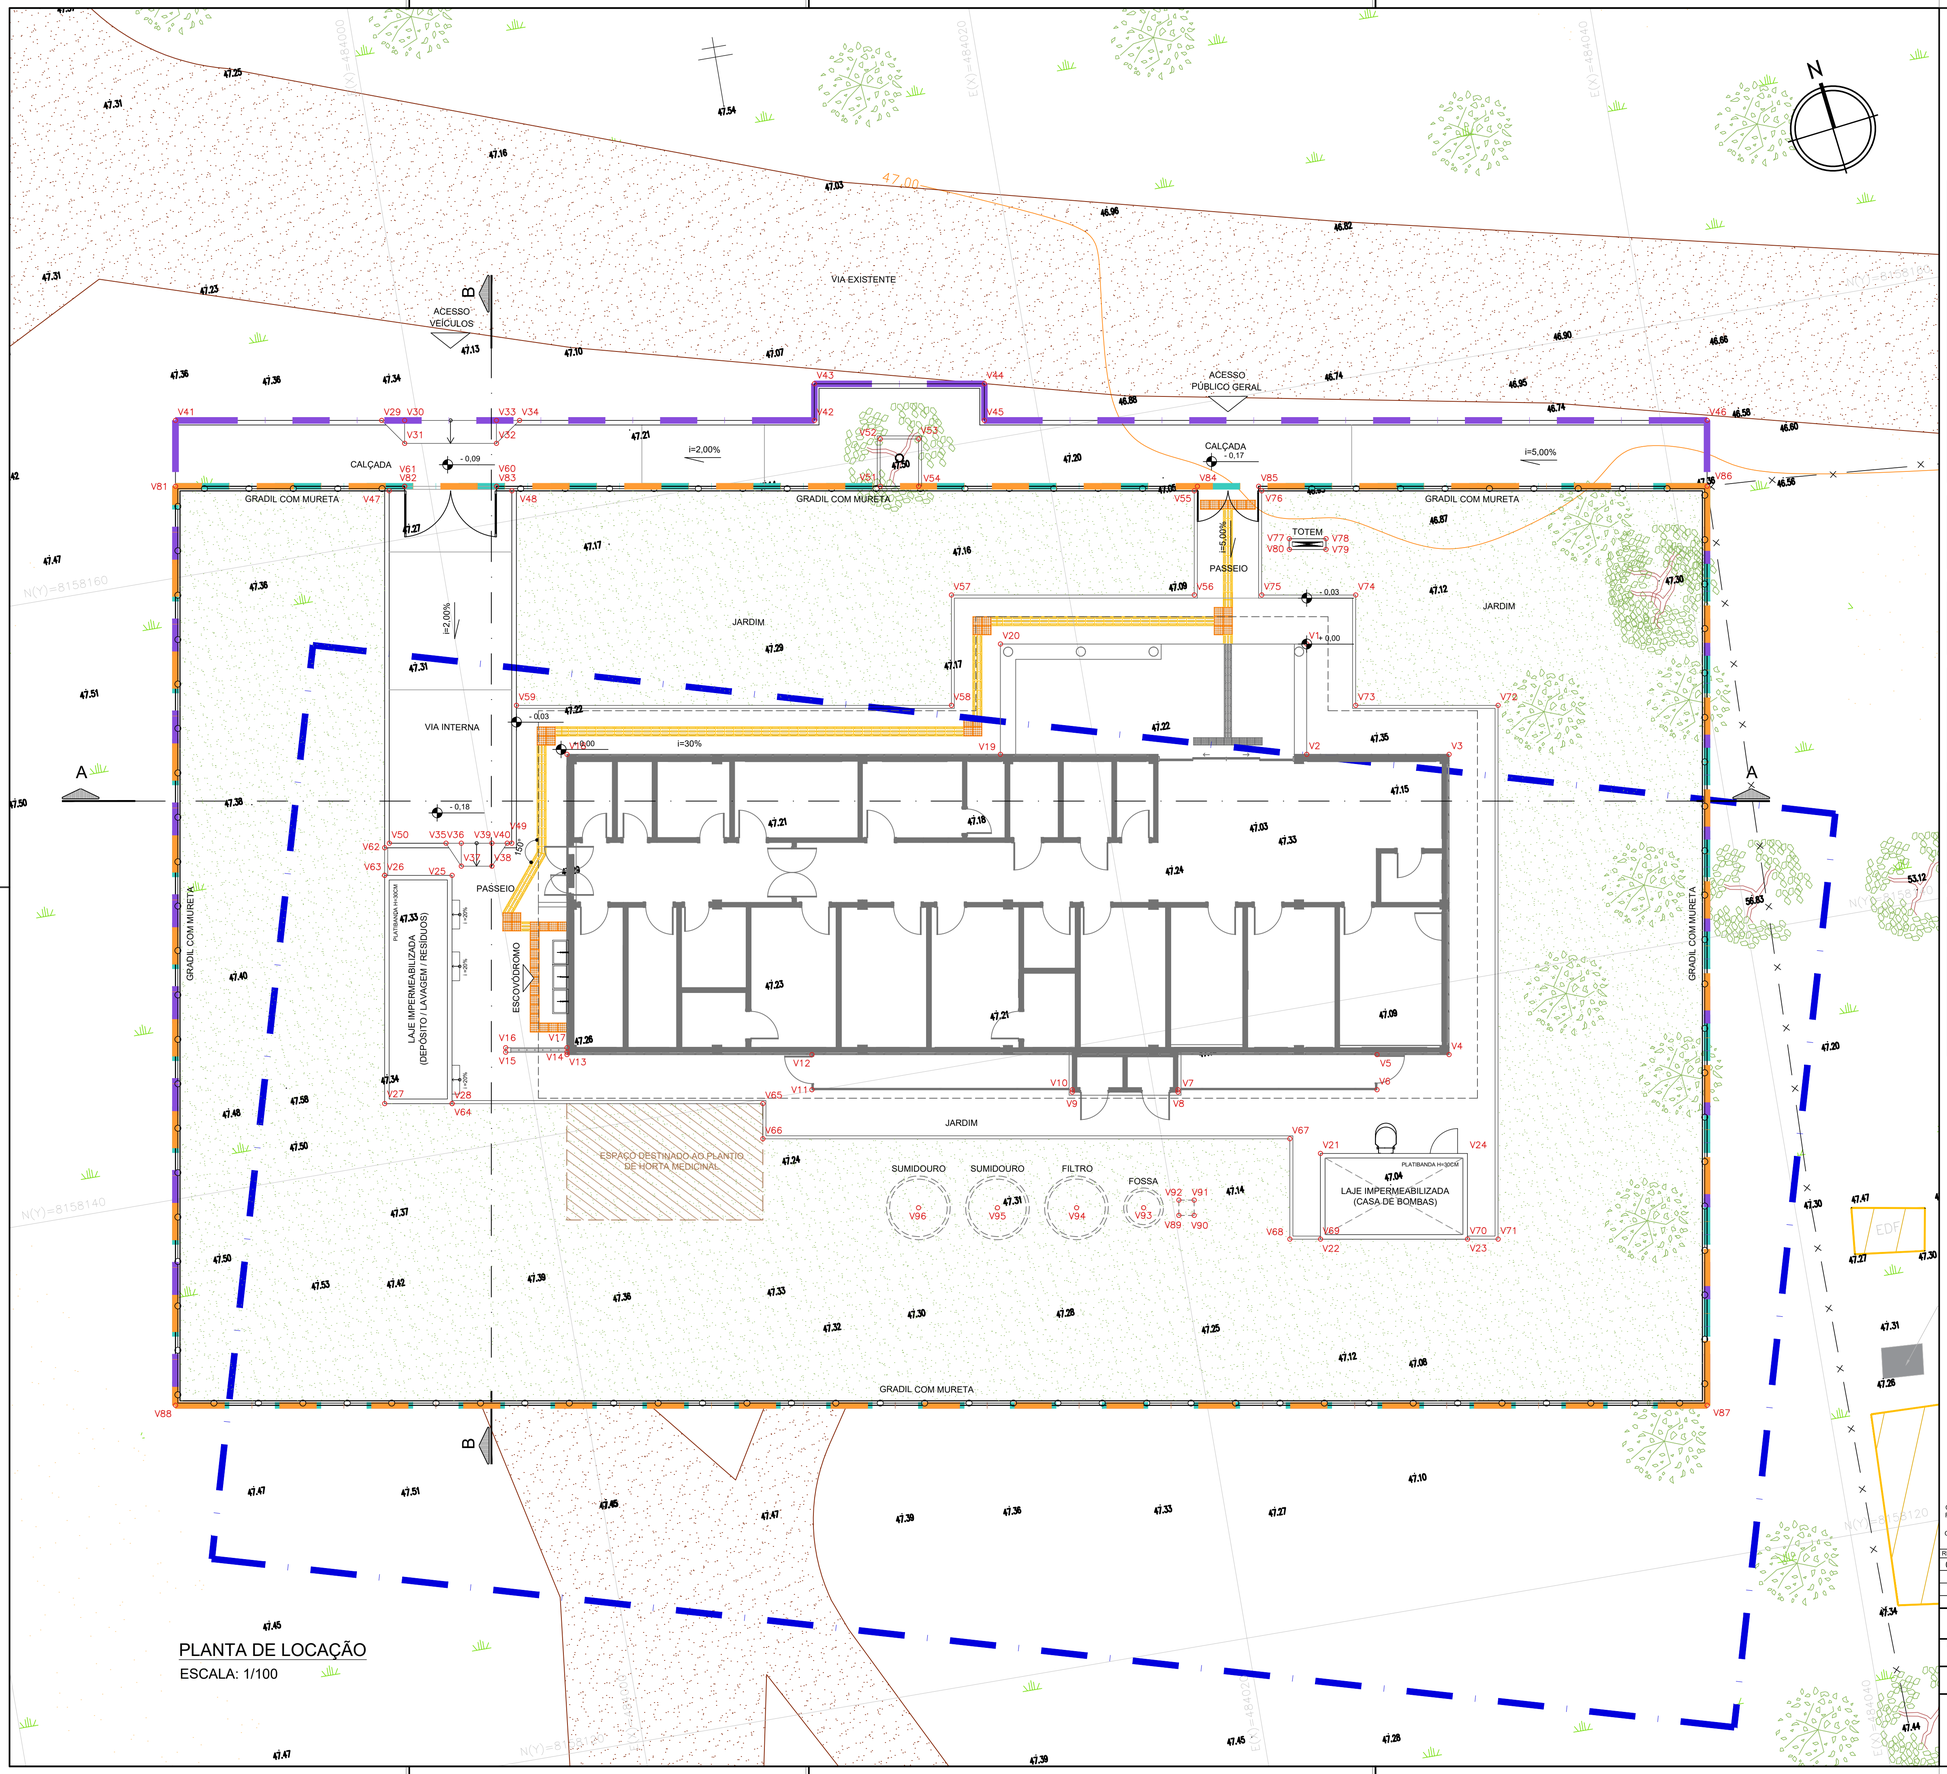

PLANTA DE LOCAÇÃO

ESCALA: 1/100

LEGENDA GERAL

POLIGONAL FORNECIDA PELA SESAB - TOPOGRAFIA	PISO TÁTIL DIRECIONAL EM PLACA CIMENTÍCIA COR AMARELO
POLIGONAL DELIMITADA PELA SESAB	PISO TÁTIL ALERTA EM PLACA CIMENTÍCIA COR AMARELO
POLIGONAL DO TERRENO	PISO TÁTIL DIRECIONAL EMBORRACHADO COR PRETO
POLIGONAL DE INTERVENÇÃO	PISO TÁTIL DE ALERTA EMBORRACHADO COR PRETO

EDIFICAÇÃO PRINCIPAL		
V1	484027.381	8158151.660
V2	484026.776	8158148.111
V3	484031.359	8158147.329
V4	484029.711	8158137.668
V5	484027.390	8158138.064
V6	484027.197	8158136.931
V7	484020.791	8158138.024
V8	484020.778	8158137.950
V9	484017.378	8158138.531
V10	484017.390	8158138.604
V11	484009.012	8158140.034
V12	484009.206	8158141.168
V13	484001.321	8158142.513
V14	484001.334	8158142.587
V15	483999.362	8158142.924
V16	483999.388	8158143.071
V17	484001.359	8158142.735
V18	484002.970	8158152.173
V19	484016.918	8158149.793
V20	484017.524	8158153.342

CASA DE BOMBAS		
V21	484025.028	8158135.195
V22	484024.557	8158132.435
V23	484029.288	8158131.627
V24	484029.760	8158134.387

RESÍDUOS		
V25	483998.608	8158148.911
V26	483996.439	8158149.281
V27	483995.186	8158141.937
V28	483997.355	8158141.567

RAMPA VEÍCULOS		
V29	483998.840	8158163.936
V30	483999.579	8158163.810
V31	483999.453	8158163.070
V32	484002.410	8158162.566
V33	484002.536	8158163.305
V34	484003.276	8158163.179

RAMPA SERVIÇO		
V35	483998.588	8158149.979
V36	483999.081	8158149.895
V37	483998.955	8158149.156
V38	483999.941	8158148.988
V39	484000.067	8158149.727
V40	484000.560	8158149.643

MEIO-FIO		
V41	483992.207	8158165.068
V42	484012.768	8158161.559
V43	484012.969	8158162.739
V44	484018.440	8158161.805
V45	484018.238	8158160.625
V46	484041.494	8158156.657
V47	483998.699	8158161.627
V48	484002.643	8158160.954
V49	484000.708	8158149.618
V50	483996.765	8158150.291

GUIA		
V51	484014.525	8158159.078
V52	484014.786	8158160.602
V53	484016.017	8158160.392
V54	484015.757	8158158.868
V55	484024.605	8158157.206
V56	484024.033	8158153.854
V57	484016.216	8158155.188
V58	484015.610	8158151.639
V59	484001.613	8158154.028
V60	484002.176	8158161.185
V61	483999.219	8158161.690
V62	483996.591	8158150.168
V63	483996.440	8158149.281
V64	483997.355	8158141.567
V65	484007.359	8158139.860
V66	484007.166	8158138.726
V67	484024.122	8158135.832
V68	484023.571	8158132.603
V69	484024.557	8158132.435
V70	484029.289	8158131.627
V71	484030.274	8158131.459
V72	484033.206	8158148.637
V73	484028.622	8158149.419
V74	484029.228	8158152.968
V75	484026.201	8158153.484
V76	484026.773	8158156.836

TOTEM		
V77	484027.398	8158155.146
V78	484028.581	8158154.944
V79	484028.522	8158154.599
V80	484027.344	8158154.800

GRADIL		
V81	483991.845	8158162.949
V82	483999.218	8158161.690
V83	484002.176	8158161.185
V84	484024.728	8158157.337
V85	484026.700	8158157.000
V86	484041.132	8158154.537
V87	484036.086	8158124.965
V88	483986.798	8158133.376

SUMIDOURO, FILTRO E FOSSA		
V89	484020.128	8158133.976
V90	484020.621	8158133.891
V91	484020.705	8158134.384
V92	484020.212	8158134.468
V93	484019.037	8158134.415
V94	484016.878	8158134.784
V95	484014.335	8158135.218
V96	484011.791	8158135.652

CONSÓRCIO SAÚDE CONCREMAT-MEP - CNPJ 60.255.454/0001-35
RUA JOAQUIM PALHARES, no. 40, ANDAR 5 - RIO DE JANEIRO/RJ - CEP 20.260-080 - FONE (21) 3535-4131

O valor da cota prevalece ao da escala.

Conferir medidas no local.
Antes de qualquer alteração consultar o arquiteto responsável.

REV	DATA	CONTEUDO	REV	DATA	CONTEUDO
00	08/04/2026	EMISSÃO INICIAL			

Nome do Empreendimento: UBSi II

Endereço do Empreendimento: ALDEIA DE IMBIRIBA, PORTO SEGURO/BA

Disciplina: URBANISMO

PLANTA DE LOCAÇÃO

Etapa: PROJETO EXECUTIVO

CONSÓRCIO SAÚDE
CONCREMAT | MEP

Projetista e coordenador
CONSÓRCIO SAÚDE CONCREMAT-MEP - CNPJ 60.255.454/0001-35
RUA JOAQUIM PALHARES, no. 40, ANDAR 5 - RIO DE JANEIRO/RJ - CEP 20.260-080
FONE (21) 3535-4131

Responsável Técnico pelo Projeto de Urbanismo
AILA LEVINDO PEDREIRA BRITTO
Arquiteta CAU/BA nº A32017-0

Prancha	Especialidade
03/06	URB
Revisão: 00	Escala: 1/100