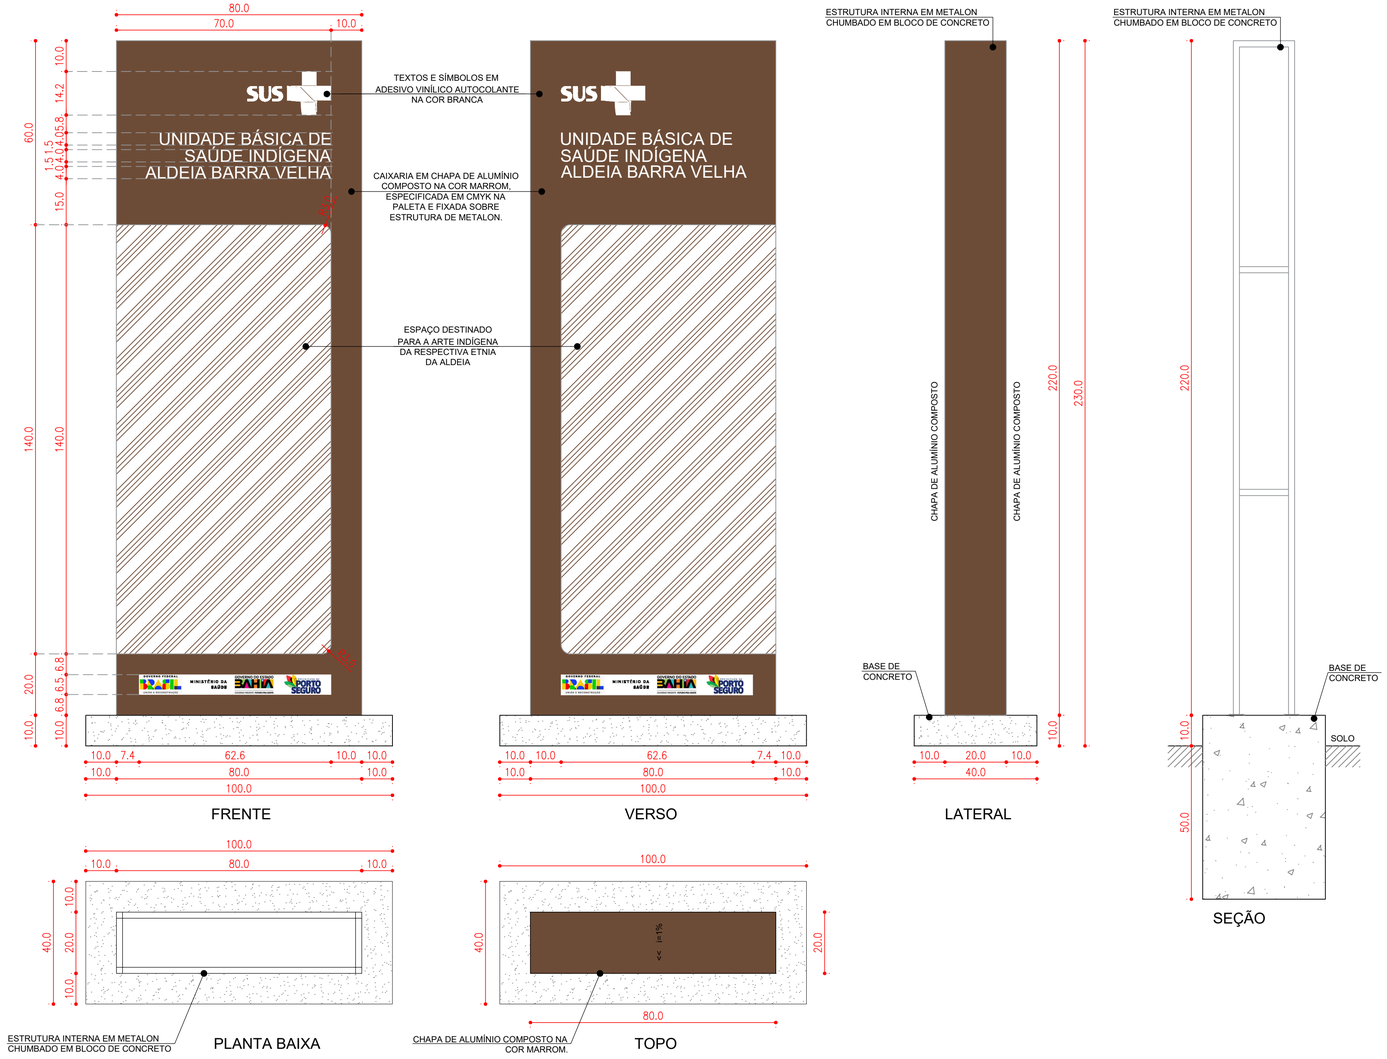

01 TOTEM DE COMUNICAÇÃO VISUAL

ESCALA: 1:10

DESCRIÇÃO	AS CORES ADOTADAS ASSEGURAM BOA LEGIBILIDADE, APRESENTANDO ALTO CONTRASTE ENTRE FUNDO E CONTEÚDO. AS REFERÊNCIAS FORAM ESPECIFICADAS COM BASE NOS PADRÕES NA INDÚSTRIA GRÁFICA E DA CONSTRUÇÃO CIVIL E ATENDEM ÀS EXIGÊNCIAS CONSTANTES NAS NORMAS TÉCNICAS PERTINENTES
COR	C:0; M:30; Y:40; K:57 (MARROM)
	C:0; M:0; Y:0; K:0 (BRANCO)
	C:0; M:0; Y:0; K:100 (PRETO)
	C:100; M:0; Y:100; K:18 (TONALIDADE DE VERDE)
	C:0; M:13; Y:100; K:0 (TONALIDADE DE AMARELO)
	C:91; M:76; Y:0; K:0 (TONALIDADE DE AZUL)
	C:0; M:100; Y:100; K:0 (TONALIDADE DE VERMELHO)
	C:91; M:79; Y:62; K:97 (TONALIDADE DE CINZA)
	C:0; M:0; Y:0; K:76 (TONALIDADE DE CINZA)
	C:0; M:0; Y:0; K:22 (TONALIDADE DE CINZA)
	C:0; M:27; Y:92; K:1 (TONALIDADE DE AMARELO)
	C:0; M:47; Y:86; K:4 (LARANJA)
	C:0; M:93; Y:41; K:17 (ROSA)
	C:0; M:88; Y:84; K:7 (VERMELHO)
	C:82; M:0; Y:0; K:26 (TONALIDADE DE AZUL)
	C:31; M:0; Y:69; K:22 (TONALIDADE DE VERDE)
	C:100; M:50; Y:0; K:43 (TONALIDADE DE AZUL)
	C:100; M:70; Y:0; K:35 (TONALIDADE DE AZUL)

PADRÃO TIPOGRÁFICO	
Fonte:	Arial
Tamanho:	4cm
Estilo:	Normal
Efeito:	Não
Aplicação:	ABCDEFGHIJKLMNOPQRSTUVWXYZ abcdefghijklmnopqrstuvwxyz 1234567890@#$%¨&*()_+-[]{}<>:;

CONSÓRCIO SAÚDE CONCREMAT-MEP - CNPJ 60.255.454/0001-35
RUA JOAQUIM PALHARES, no. 40, ANDAR 5 - RIO DE JANEIRO/RJ - CEP 20.260-080 - FONE (21) 3535-4131

Medidas em centímetros.
O valor da cota prevalece ao da escala.

Conferir medidas no local.
Antes de qualquer alteração consultar o arquiteto responsável.

Aila Levindo Pedreira Britto
Assinado de forma digital por Aila Levindo Pedreira Britto
Dados: 2026.04.08 17:12:50 -03'00'

REV	DATA	CONTEÚDO	REV	DATA	CONTEÚDO
00	20/03/2026	EMISSÃO INICIAL			

Nome do Empreendimento
UNIDADE BÁSICA DE SAÚDE INDÍGENA (UBSI) - TIPO 02

Endereço do Empreendimento
ALDEIA INDÍGENA BARRA VELHA, S/N, DISTRITO DE CARAÍVA, PORTO SEGURO/BA

Disciplina
COMUNICAÇÃO VISUAL

Título do desenho
DETALHAMENTO DO TOTEM DE COMUNICAÇÃO VISUAL

Etapa
PROJETO EXECUTIVO

CONSÓRCIO SAÚDE
CONCREMAT | MEP

Projetista e coordenador
CONSÓRCIO SAÚDE CONCREMAT-MEP - CNPJ 60.255.454/0001-35
RUA JOAQUIM PALHARES, no. 40, ANDAR 5 - RIO DE JANEIRO/RJ - CEP 20.260-080
FONE (21) 3535-4131

Responsável Técnico pelo Projeto de Urbanismo
AILA LEVINDO PEDREIRA BRITTO
Arquiteta CAU/BA nº A32017-0

Prancha	Especialidade
01/01	PCV
Revisão: 00	Escala: Como indicado