

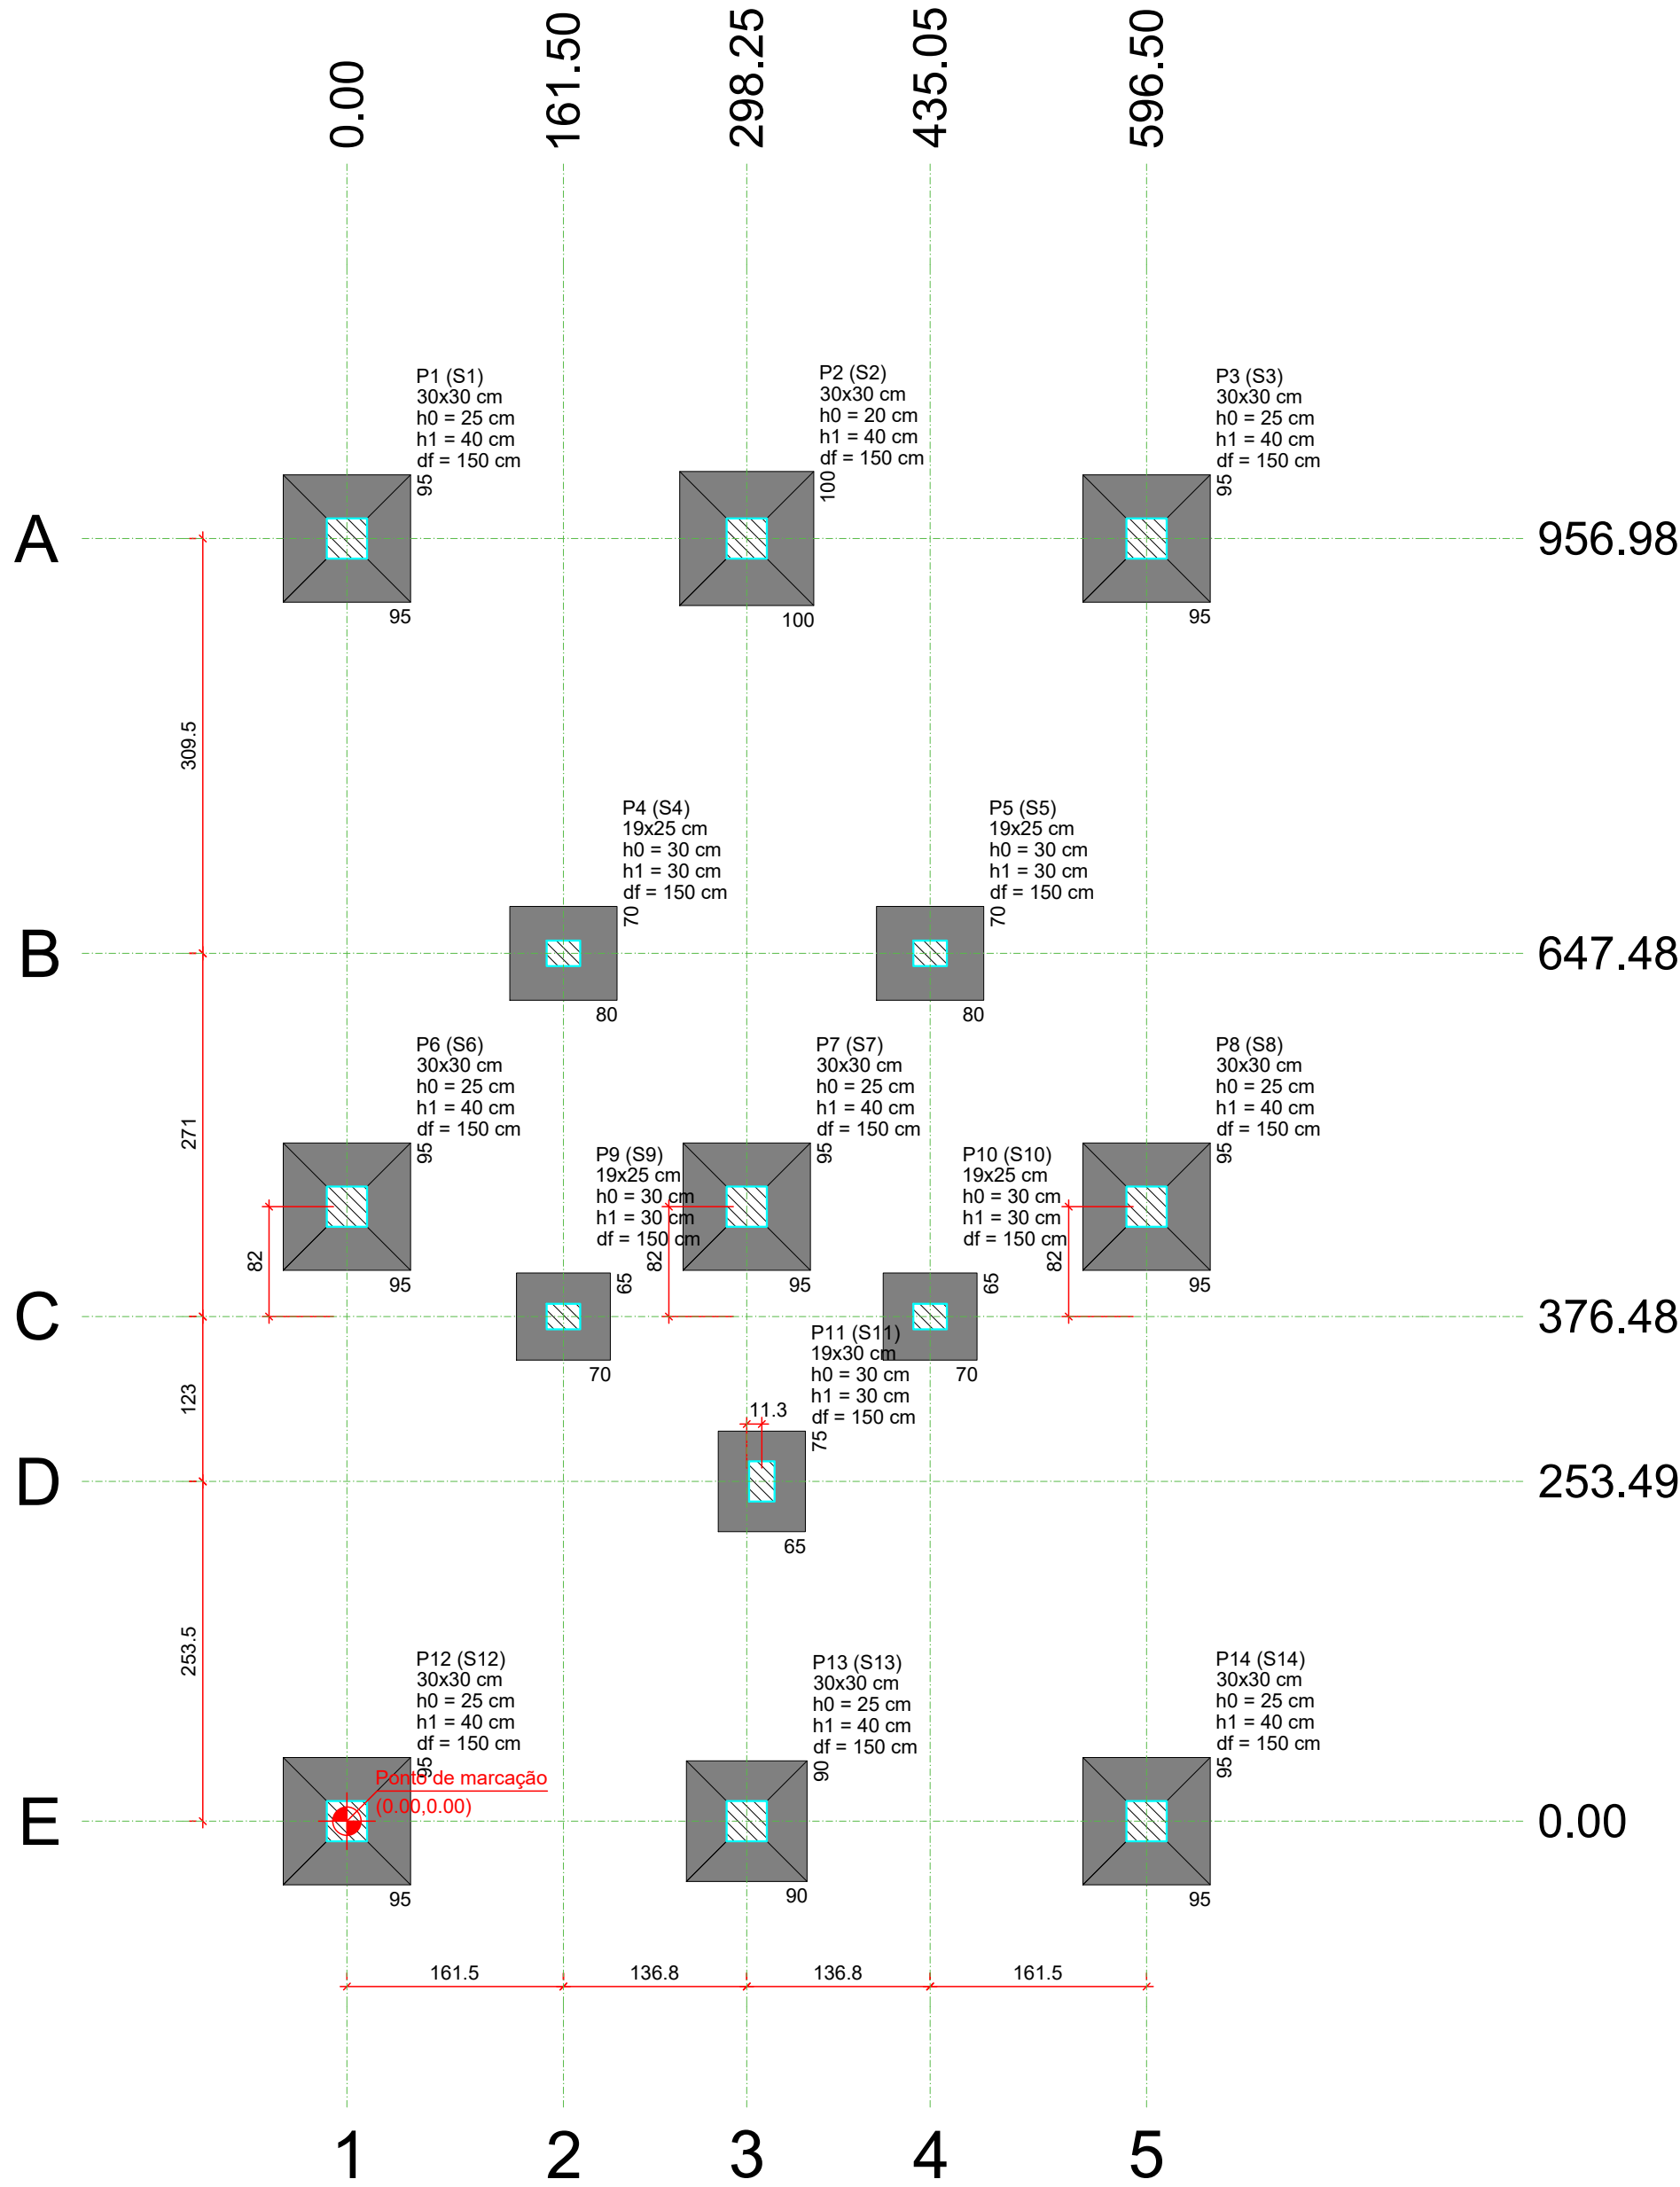


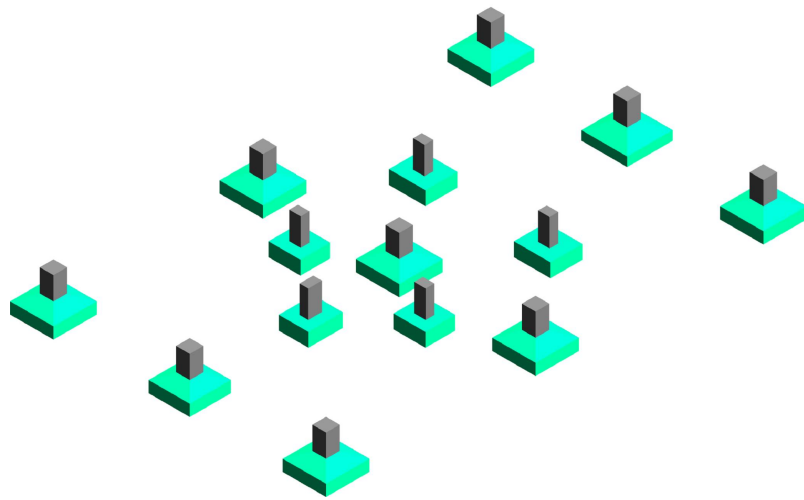

PLANTA DE LOCAÇÃO

Escala 1:50

Pilar				Fundação					
Nome	Seção (cm)	X (cm)	Y (cm)	Nome	Lado B (cm)	Lado H (cm)	h0 / ha (cm)	h1 / hb (cm)	df (cm)
P1	30x30	0.00	956.98	S1	95	95	25	40	150
P2	30x30	298.25	956.99	S2	100	100	20	40	150
P3	30x30	596.50	956.98	S3	95	95	25	40	150
P4	19x25	161.50	647.48	S4	80	70	30	30	150
P5	19x25	435.05	647.48	S5	80	70	30	30	150
P6	30x30	0.00	458.49	S6	95	95	25	40	150
P7	30x30	298.25	458.49	S7	95	95	25	40	150
P8	30x30	596.50	458.49	S8	95	95	25	40	150
P9	19x25	161.50	376.48	S9	70	65	30	30	150
P10	19x25	435.04	376.48	S10	70	65	30	30	150
P11	19x30	309.50	253.49	S11	65	75	30	30	150
P12	30x30	0.00	0.00	S12	95	95	25	40	150
P13	30x30	298.25	0.00	S13	90	90	25	40	150
P14	30x30	596.50	0.00	S14	95	95	25	40	150

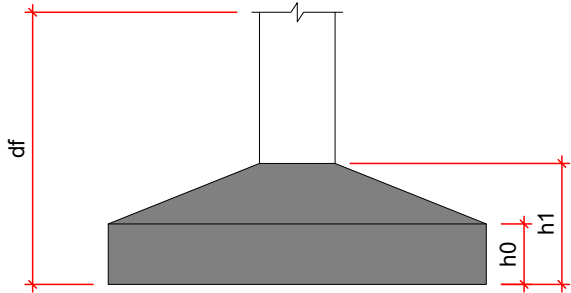

VISTA 3D

Sem Escala

NOTAS GERAIS

- DIMENSÕES EM CENTÍMETRO, BITOLAS EM MILÍMETRO, EXCETO ONTE INDICADO DE OUTRA FORMA. AS COTAS DE IMPLANTAÇÃO DA OBRA BEM COMO AS COTAS E OS NÍVEIS DAS FORMAS DEVERÃO SER VERIFICADOS E ACEITOS PELO RESPONSÁVEL TÉCNICO DA OBRA ANTES DA EXECUÇÃO;
- ACO CA-50
CONCRETO DA EDIFICAÇÃO: C35 (fck = 35 MPa)
RELAÇÃO ÁGUA/CIMENTO < 0,60
DIÂMETRO MÁXIMO DO AGREGADO GRAÚDO: 19 mm;
- VERIFICAR ARMADURAS DE ARRANQUE
- COBRIMENTO MÍNIMO:
SAPATAS: 5,0cm
PILARES EM CONTATO COM SOLO: 4,5cm
- AS BARRAS DE AÇO DEVERÃO SER CONVENIENTEMENTE LIMPAS DE QUALQUER SUBSTÂNCIA PREJUDICIAL A ADERÊNCIA, RETIRANDO-SE AS ESCAMAS EVENTUALMENTE DESTACADAS POR OXIDAÇÃO. AINDA: AS BARRAS EXCESSIVAMENTE DANIFICADAS DEVERÃO SER DESCARTADAS;
- JUNTAS DE CONCRETAGEM: QUANDO O LANÇAMENTO DO CONCRETO FOR INTERROMPIDO E, ASSIM, FORMAR-SE UMA JUNTA DE CONCRETAGEM, DEVE-SE, ANTES DE INICIAR O LANÇAMENTO DO CONCRETO FRESTO, REMOVER A NATA E LIMPAR A SUPERFÍCIE DA JUNTA. DURANTE A CONCRETAGEM O CONCRETO DEVERÁ SER PERFEITAMENTE ADENSADO ATÉ A SUPERFÍCIE DA JUNTA;
- TODAS AS ESTRUTURAS EM CONTATO COM O SOLO DEVEM SER ISOLADAS COM UMA CAMADA DE CONCRETO MAGRO DE NO MÍNIMO 5 cm (TRAÇO USUAL 1:8) ENTRE O SOLO E A ESTRUTURA;
- O SOLO SOBRE AS SAPATAS DEVE SER COMPACTADO;
- TODOS OS NÍVEIS INDICADOS NO PROJETO ESTRUTURAL REFEREM-SE AO NÍVEL 0.00 DO PROJETO ARQUITETÔNICO;
- ESCORAMENTO E FORMAS DEVEM SER RETIRADOS SEM CHOQUES EXCESSIVOS.

REV.	DATA	CONTEÚDO	REV.	DATA	CONTEÚDO
R00	08/04/2026	EMISSION INICIAL			
Nome do Empreendimento ALOJAMENTO UBSI					
Endereço do Empreendimento ALDEIA BARRA VELHA, PORTO SEGURO/BA				Disciplina FUNDAÇÃO	
Título do desenho DETALHAMENTO DAS SAPATAS - EDÍCULA				Etapa PROJETO EXECUTIVO	
 CONSÓRCIO SAÚDE CONCREMAT MEP				Especialidade	Prancha
				EST	01/02
Projetoista e coordenador CONSÓRCIO SAÚDE CONCREMAT-MEP - CNPJ 60.255.454/0001-35 RUA JOAQUIM PALHARES, no. 40, ANDAR 5 - RIO DE JANEIRO/RJ - CEP 20.260-080 FONE (21) 3535-4131				Revisão	Escala
Responsável Técnico pelo Projeto Executivo MURILO MATOS CONCEIÇÃO Engenheiro CREA/BA nº 3000089290				R00	INDICADA