



CORTE AA
ESCALA: 1/125

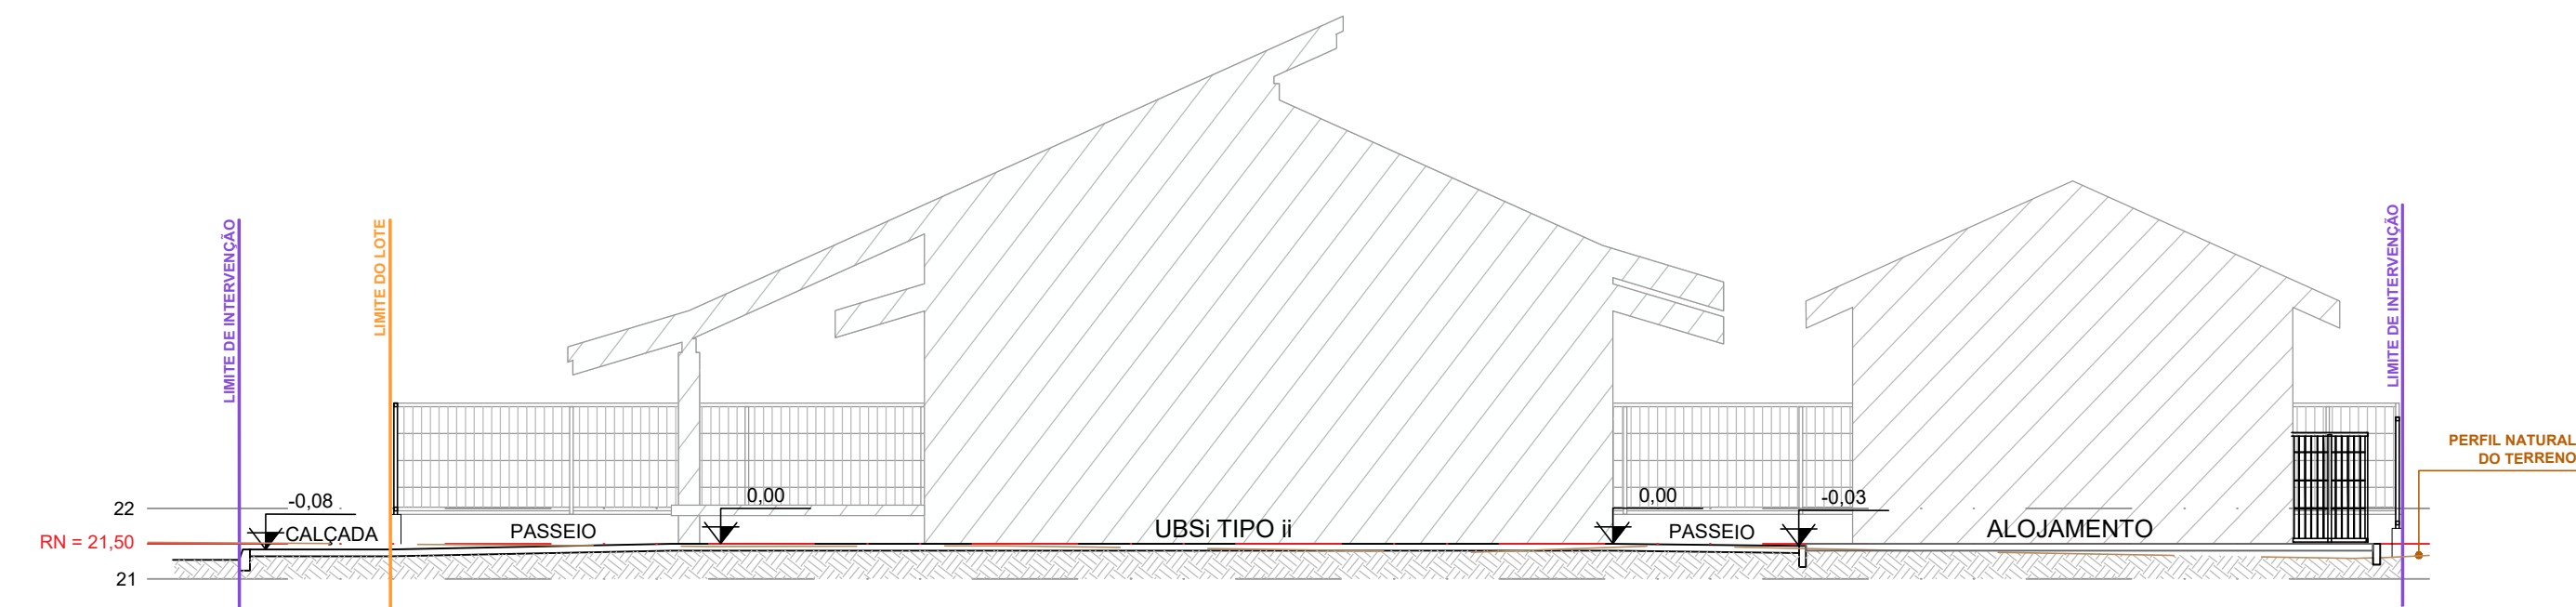

CORTE BB
ESCALA: 1/125

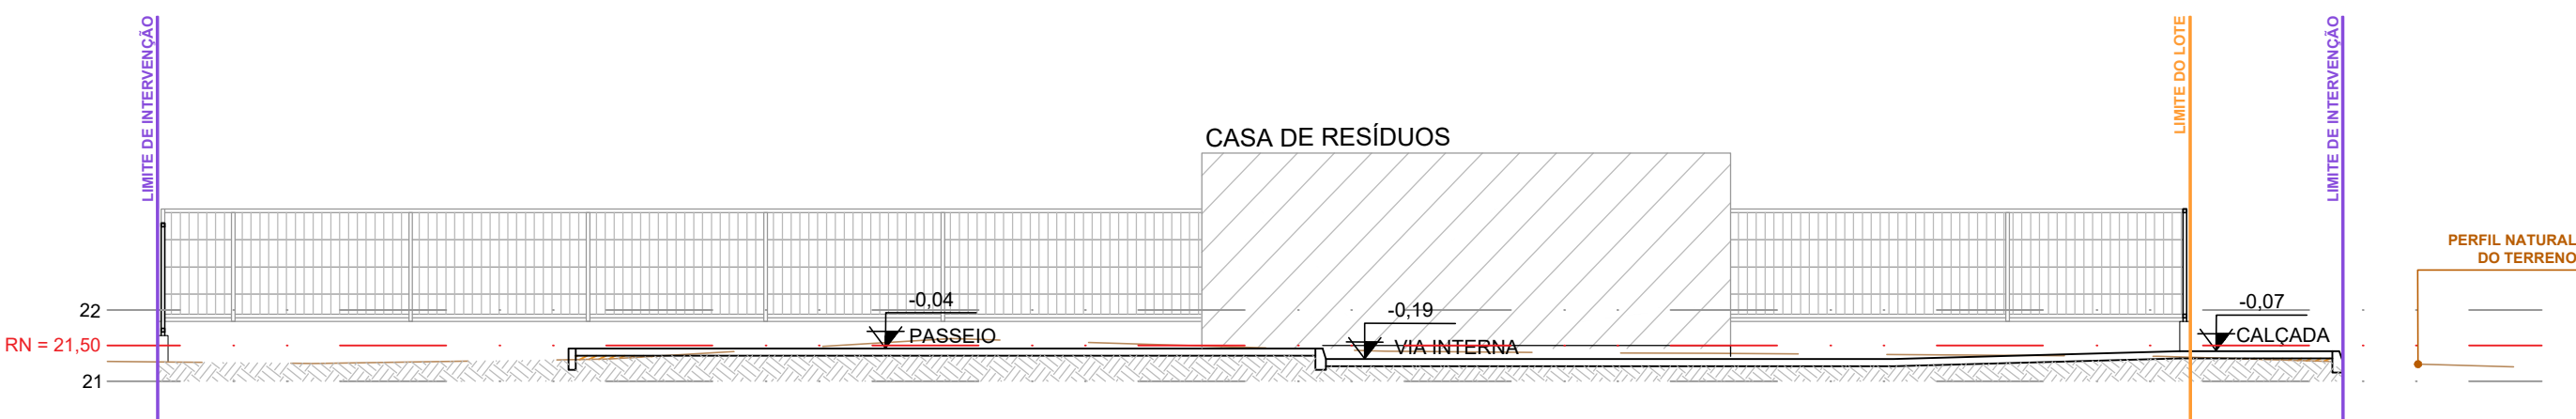

CORTE CC
ESCALA: 1/125

CONSÓRCIO SAÚDE CONCREMAT-MEP - CNPJ 60.255.454/0001-35
RUA JOAQUIM PALHARES, no. 40, ANDAR 5 - RIO DE JANEIRO/RJ - CEP 20.260-080 - FONE (21) 3535-4131
Medidas em metros. Conferir medidas no local.
O valor da cota prevalece ao da escala. Antes de qualquer alteração consultar o arquiteto responsável.

REV	DATA	CONTEÚDO	REV	DATA	CONTEÚDO
00	19/03/2026	EMIÇÃO INICIAL	03	11/04/2026	INCLUSÃO DA ÁREA TÉCNICA DO ALOJAMENTO
01	23/03/2026	ALTERAÇÃO CONFORME SOLICITAÇÃO DA SESAB			
02	30/03/2026	ALTERAÇÃO CONFORME SOLICITAÇÃO DA SESAB			

Nome do Empreendimento			UBSi II		
Endereço do Empreendimento			Disciplina		
ALDEIA BARRA VELHA, PORTO SEGURO			URBANISMO		
Título do desenho			Etapa		
CORTES AA, BB E CC			PROJETO EXECUTIVO		
			Prancha		Especialidade
			05/06		URB
			Revisão		Escala
Projeta e coordenador			03		1/100
CONSÓRCIO SAÚDE CONCREMAT-MEP - CNPJ 60.255.454/0001-35 RUA JOAQUIM PALHARES, no. 40, ANDAR 5 - RIO DE JANEIRO/RJ - CEP 20.260-080 FONE (21) 3535-4131					
Responsável Técnico pelo Projeto de Urbanismo					
AILA LEVINDO PEDREIRA BRITTO Arquiteta CAU/BA nº A32017-0					