




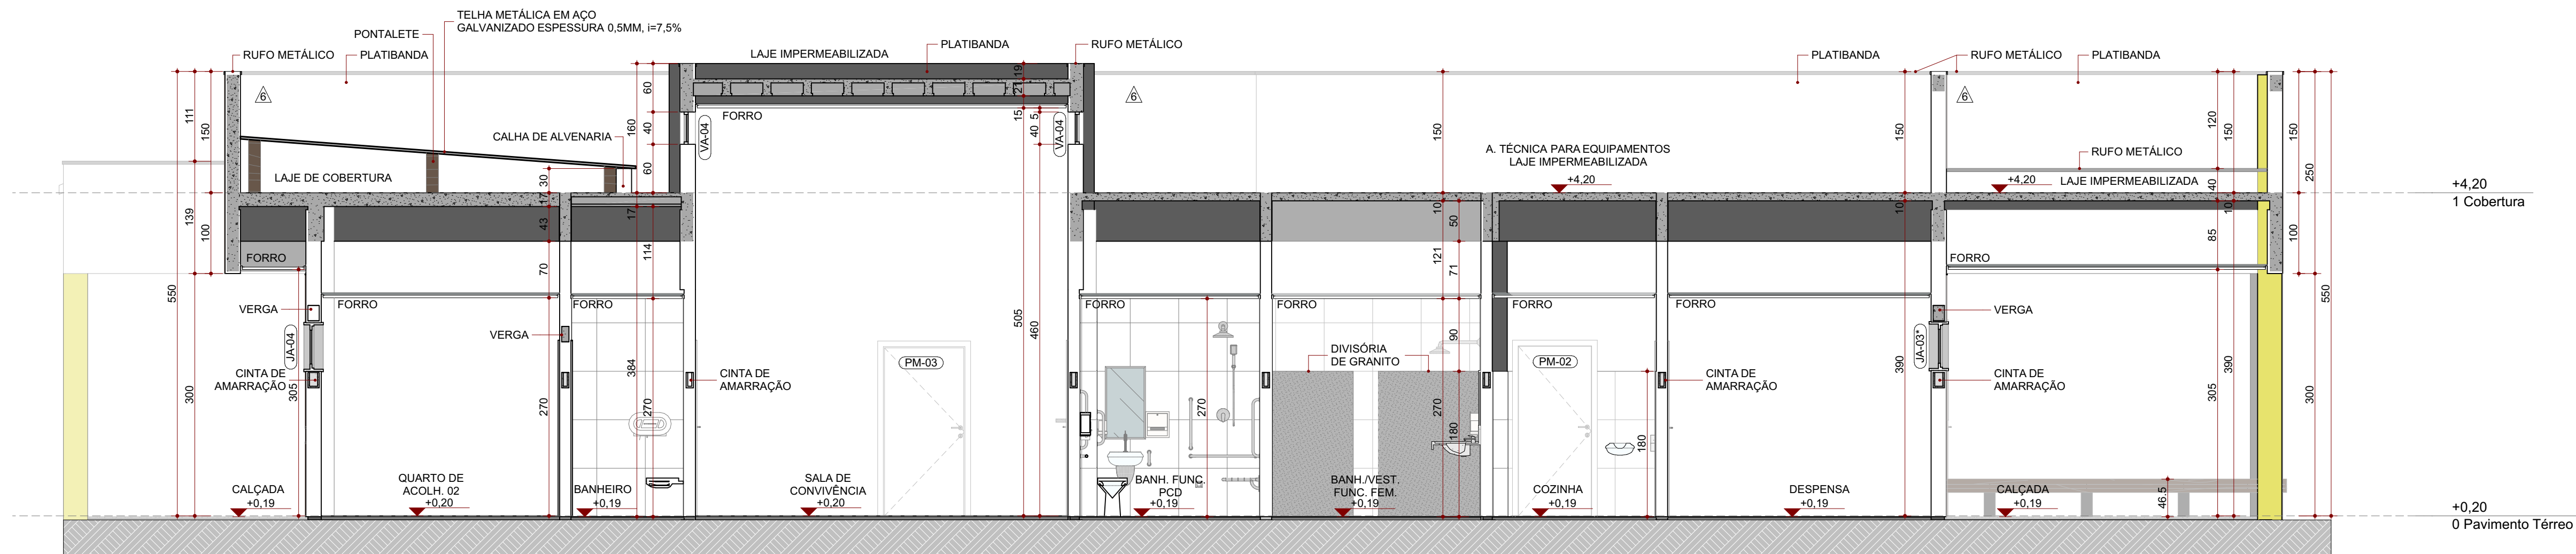


Corte D
ESC.: 1/50

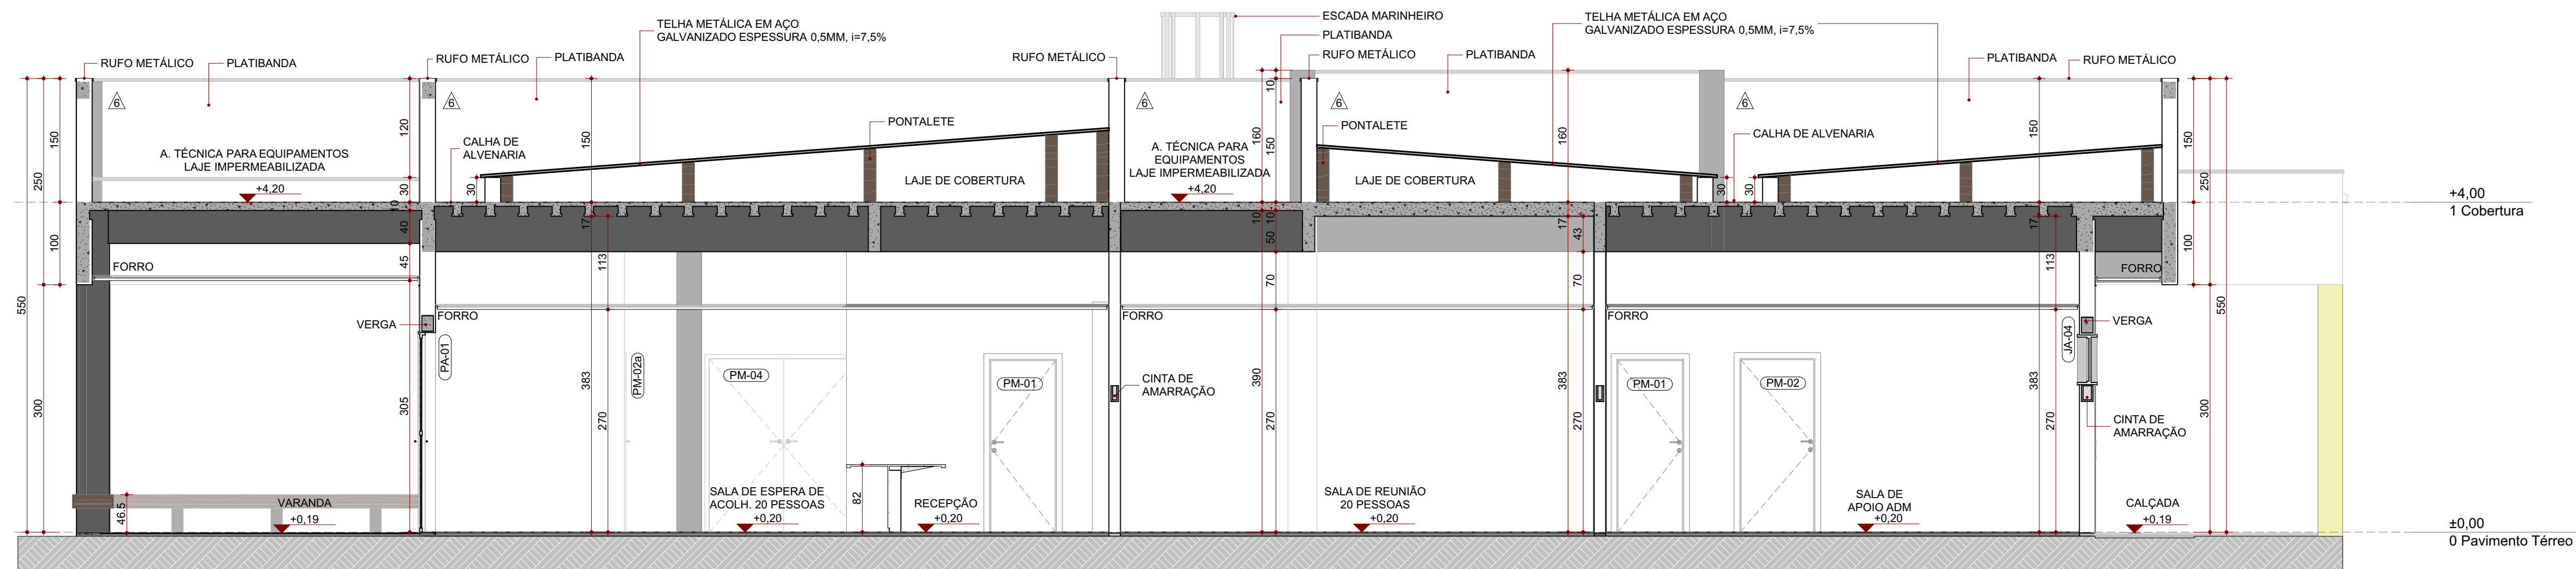

Corte E
ESC.: 1/50

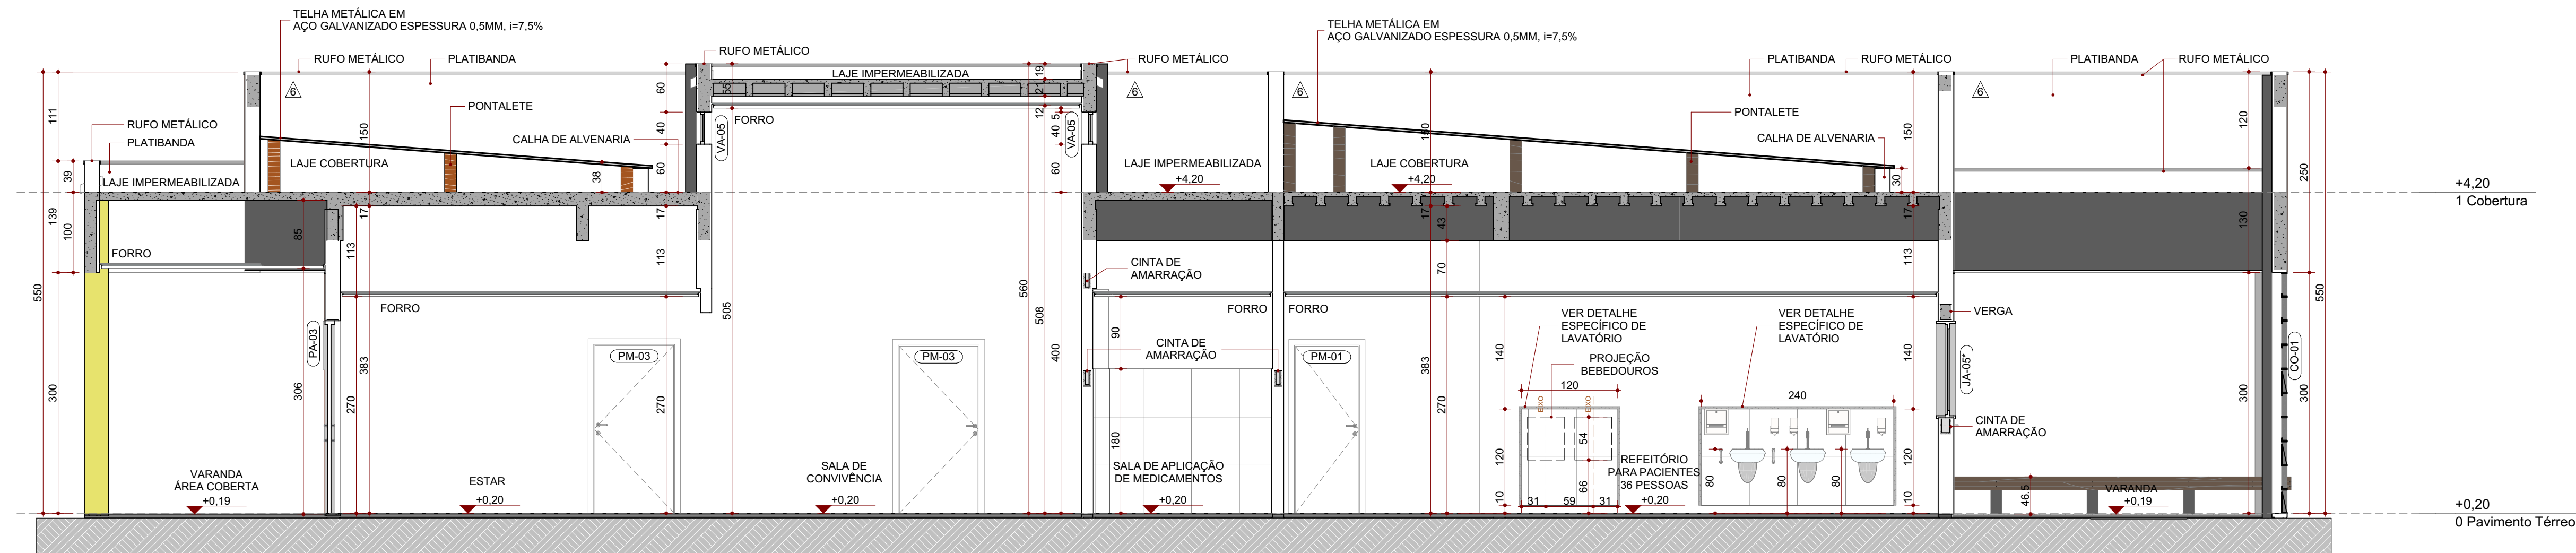

Corte F
ESC.: 1/50

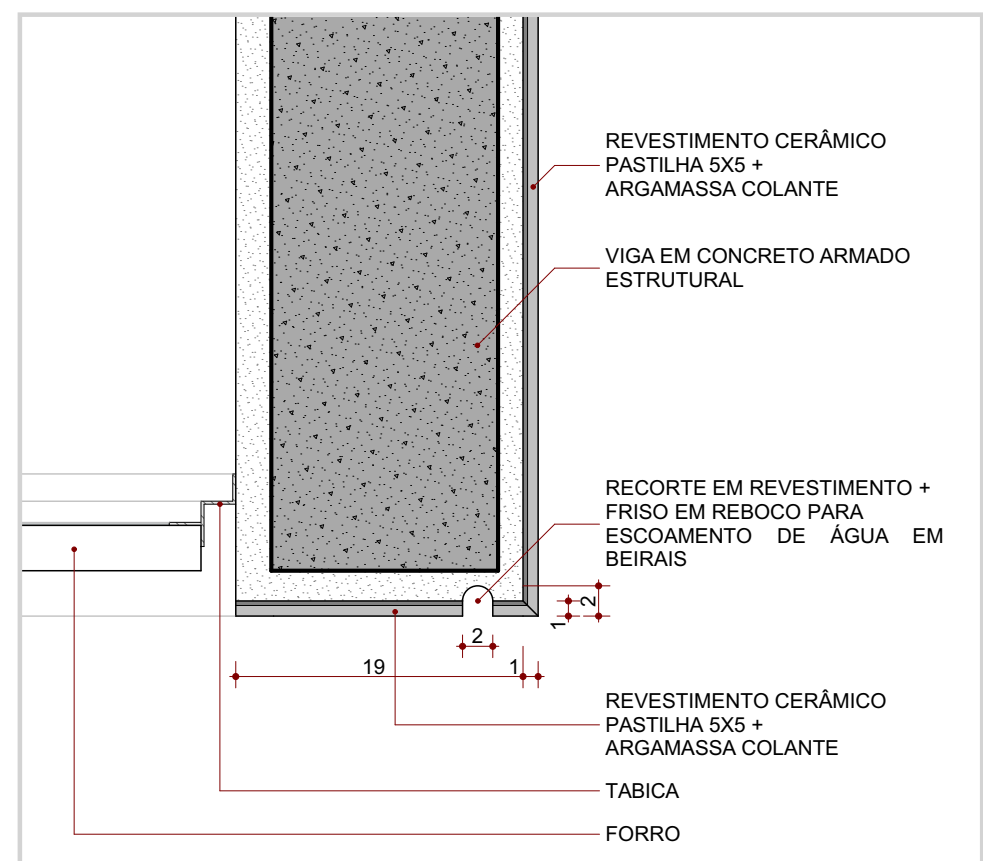

Detalhe - Pingadeira (Beiral)
ESC.: 1:5

QUADRO DE ESQUADRIAS: PORTAS							
CÓDIGO	DESCRIÇÃO	L x A (m)	ÁREA (m²)	RETOREIL (cm)	ABERTURA	Nº DE FOLHAS	QTDE
PA-01	Porta de Alumínio com vidro laminado e veneziana	180x240	4,45	0,00	Abrir	2F	1
PA-02	Porta de Alumínio com vidro laminado e veneziana	180x240	4,45	0,00	Abrir	2F	1
PA-03	Porta com travessas de alumínio	350x240	8,40	0,01	Correr	4F	1
PA-04	Porta de Alumínio	80x210	1,78	0,09	Abrir	1F	3
PA-05	Porta de Alumínio	90x210	1,98	0,00	Abrir	1F	1
PD-01	Porta Divisória de Alumínio com veneziana	80x180	1,32	0,19	Abrir	1F	8
PGR-01	Portão granel em aço galvanizado	100x90	0,90	0,09	Abrir	1F	1
PA-M-01	Porta de Madeira	80x210	1,88	0,00	Abrir	1F	16
PA-M-02	Porta de Madeira	90x210	2,10	0,00	Abrir	1F	18
PA-M-03	Porta de Madeira maciça com barra	90x210	2,10	0,00	Abrir	1F	5
PA-M-04	Porta de Madeira com vidro laminado	90x210	2,10	0,00	Abrir	1F	4
PA-M-05	Porta de Madeira	100x210	2,31	0,00	Abrir	1F	3
PA-M-06	Porta de Madeira	180x210	3,96	0,00	Abrir	2F	3

QUADRO DE ESQUADRIAS: JANELAS							
CÓDIGO	DESCRIÇÃO	L x A (cm)	ÁREA (m²)	RETOREIL (cm)	ABERTURA	Nº DE FOLHAS	QTDE
CA-01	Conjunto de alumínio com vidro comum	220x240	4,80	0,00	Correr	2F	2
CD-01	Conjunto Vidro de Concreto Triângulo onix 30x30cm com pintura eletrolítica	424x300	12,76	0,05	Fixo	1F	4
GA-01	Gratiz de alumínio com vidro laminado	80x90	0,72	1,20	Abrir	2F	2
JA-01	Janela de Alumínio com vidro comum	80x60	0,48	1,80	Correr	2F	6
JA-02	Janela de Alumínio com vidro comum	100x60	0,60	1,80	Correr	2F	1
JA-03	Janela de alumínio com vidro comum	150x60	0,90	1,81	Correr	3F	4
JA-03T	Janela de alumínio com vidro comum e tela mosquiteiro	150x60	0,90	1,81	Correr	3F	3
JA-04	Janela de Alumínio com vidro laminado	200x60	1,20	1,80	Correr	4F	16
JA-05T	Janela de Alumínio com vidro e tela mosquiteiro	200x120	2,40	1,20	Correr	4F	2
VA-01	Vitor Fixo com Vidro laminado	120x100	1,44	1,40	Fixo	1F	1
VA-02	Luminária Fixo de Alumínio com Vidro comum	375x40	1,50	0,60	Fixo	5F	2
VA-03	Luminária Fixo de Alumínio com Vidro comum	385x40	1,54	0,60	Fixo	5F	2
VA-04	Luminária Fixo de Alumínio com Vidro comum	395x40	1,58	0,60	Fixo	5F	2
VA-05	Luminária Fixo de Alumínio com Vidro comum	455x40	1,82	0,60	Fixo	5F	2

ACABAMENTO DE PAREDE	
	PINTURA ACRÍLICA SEM BRILHO SOBRE MASSA ACRÍLICA, COR ALGODÃO ESPÍCIO (REF. SIVINIL OU EQUIVALENTE TÉCNICO)
	PORCELANATO 60X60CM, RETIFICADO, ACABAMENTO BRILHANTE BRANCO, ATÉ O TETO
	PORCELANATO 60X60CM, RETIFICADO, ACABAMENTO BRILHANTE BRANCO, ATÉ H=180 cm
	PINTURA ACRÍLICA SEM BRILHO SOBRE MASSA ACRÍLICA, COR BRANCO GELO (REF. SIVINIL OU EQUIVALENTE TÉCNICO)
	PINTURA ACRÍLICA SEM BRILHO SOBRE MASSA ACRÍLICA, COR FANTASIA PRATEADA (REF. SIVINIL OU EQUIVALENTE TÉCNICO)
	PINTURA ACRÍLICA TEXTURIZADA, COR CINZA FANTASIA PRATEADA (REF. SIVINIL OU EQUIVALENTE TÉCNICO)

OBS.: NOS CORTES, OS ACABAMENTOS DE PAREDE FORAM INDICADOS APENAS NOS TRECHOS ONDE HÁ VARIAÇÃO DE PINTURA. NAS DEMAIS ÁREAS, TODOS OS ACABAMENTOS INTERNOS DE PINTURA CORRESPONDEM AO ACABAMENTO 1.

LEGENDA DE CÓDIGOS DA ESQUADRIA	
Obs.: Verificar nível do piso acabado no local de instalação da esquadria. Obs.: Posição da esquadria deve ser indicada no projeto, quando necessário. Obs.: Verificar a espessura da parede no local onde a esquadria será instalada conforme detalhe de planta baixa e tipo de parede. Obs.: Todas as esquadrias em áreas críticas possuem tela mosquiteira 500 mosquiteira.	
NUMERO DA ESQUADRIA	DETALHES ESPECÍFICOS
INDICAÇÃO DO TIPO DE ESQUADRIA (PORTA, JANELA, VITOR)	a: Porta adaptada para PCD b: Porta com vidro c: Porta com grade de ventilação *: Janela com tela mosquiteira
DETALHE ESPECÍFICO DA ESQUADRIA	PORTA VAI E VEM

CONSORCIO SAÚDE CONCREMAT-MEP	
CONCREMAT - MEP	

REV	DATA	CONTEÚDO	REV	DATA	CONTEÚDO
R00	15/12/2025	EMIÇÃO INICIAL	R03	28/01/2026	REVISÃO
R01	18/01/2026	REVISÃO			
R02	23/01/2026	REVISÃO			

TÍTULO DA PRONCHA: PROJETO EXECUTIVO DE ARQUITETURA		FRANCHA:	ESCALA:
		5/23	INDICADA
TIPO DA ESTABLIÇÃO:		ZONAMENTO:	COD. DE APROV.:
CONSTRUÇÃO DE CENTRO DE ATENÇÃO PSICOSSOCIAL III		-	-
LOCAL DA OBRA: DIVERSOS (PROJETO PADRÃO)		DATADO PROJETO: Janeiro 2026	SALA DE OCUÇÃO:
		-	-
PROPRIETÁRIO: SECRETARIA DA SAÚDE DO ESTADO DA BAHIA (SESAB)		CPF: 13.937.131/0001-41	RESERVAÇÃO MUNICIPAL:
		-	-

SITUAÇÃO SEM ESCALA		DECLARO QUE A APROVAÇÃO DO PROJETO NÃO IMPLICA NO RECONHECIMENTO PELA PREFEITURA DO DIREITO DE PROPRIEDADE DO TERRENO	
		PROPRIETÁRIO: SECRETARIA DA SAÚDE DO ESTADO DA BAHIA (SESAB) CPF: 13.937.131/0001-41	
		AUTOR DO PROJETO: ANA CAROLINA POTIER MENDES - CAU CAUPR nº A351830 CONSORCIO SAÚDE CONCREMAT-MEP CPF: 09.225-654/0001-35	
		RESPONSÁVEL TÉCNICO PELA OBRA	
QUADRO DE ÁREAS:		ESPAÇO RESERVADO PARA APROVAÇÃO:	
A CONSTRUIR EDIFICAÇÃO PRINCIPAL			
EDIFICAÇÃO PRINCIPAL		787,64m²	
MARQUISE ACOLHIMENTO		50,26m²	
MARQUISE VARANDA		15,70m²	
MARQUISE SERVIÇO		23,44m²	
TOTAL A EDIFICAÇÃO PRINCIPAL		877,03m²	
CENTRAL DE GLP		1,00m²	
ABRIGO DE RESÍDUOS		9,48m²	
TOTAL A CONSTRUIR		887,51m²	
ESPAÇO RESERVADO PARA APROVAÇÃO:		ESPAÇO RESERVADO PARA APROVAÇÃO:	