
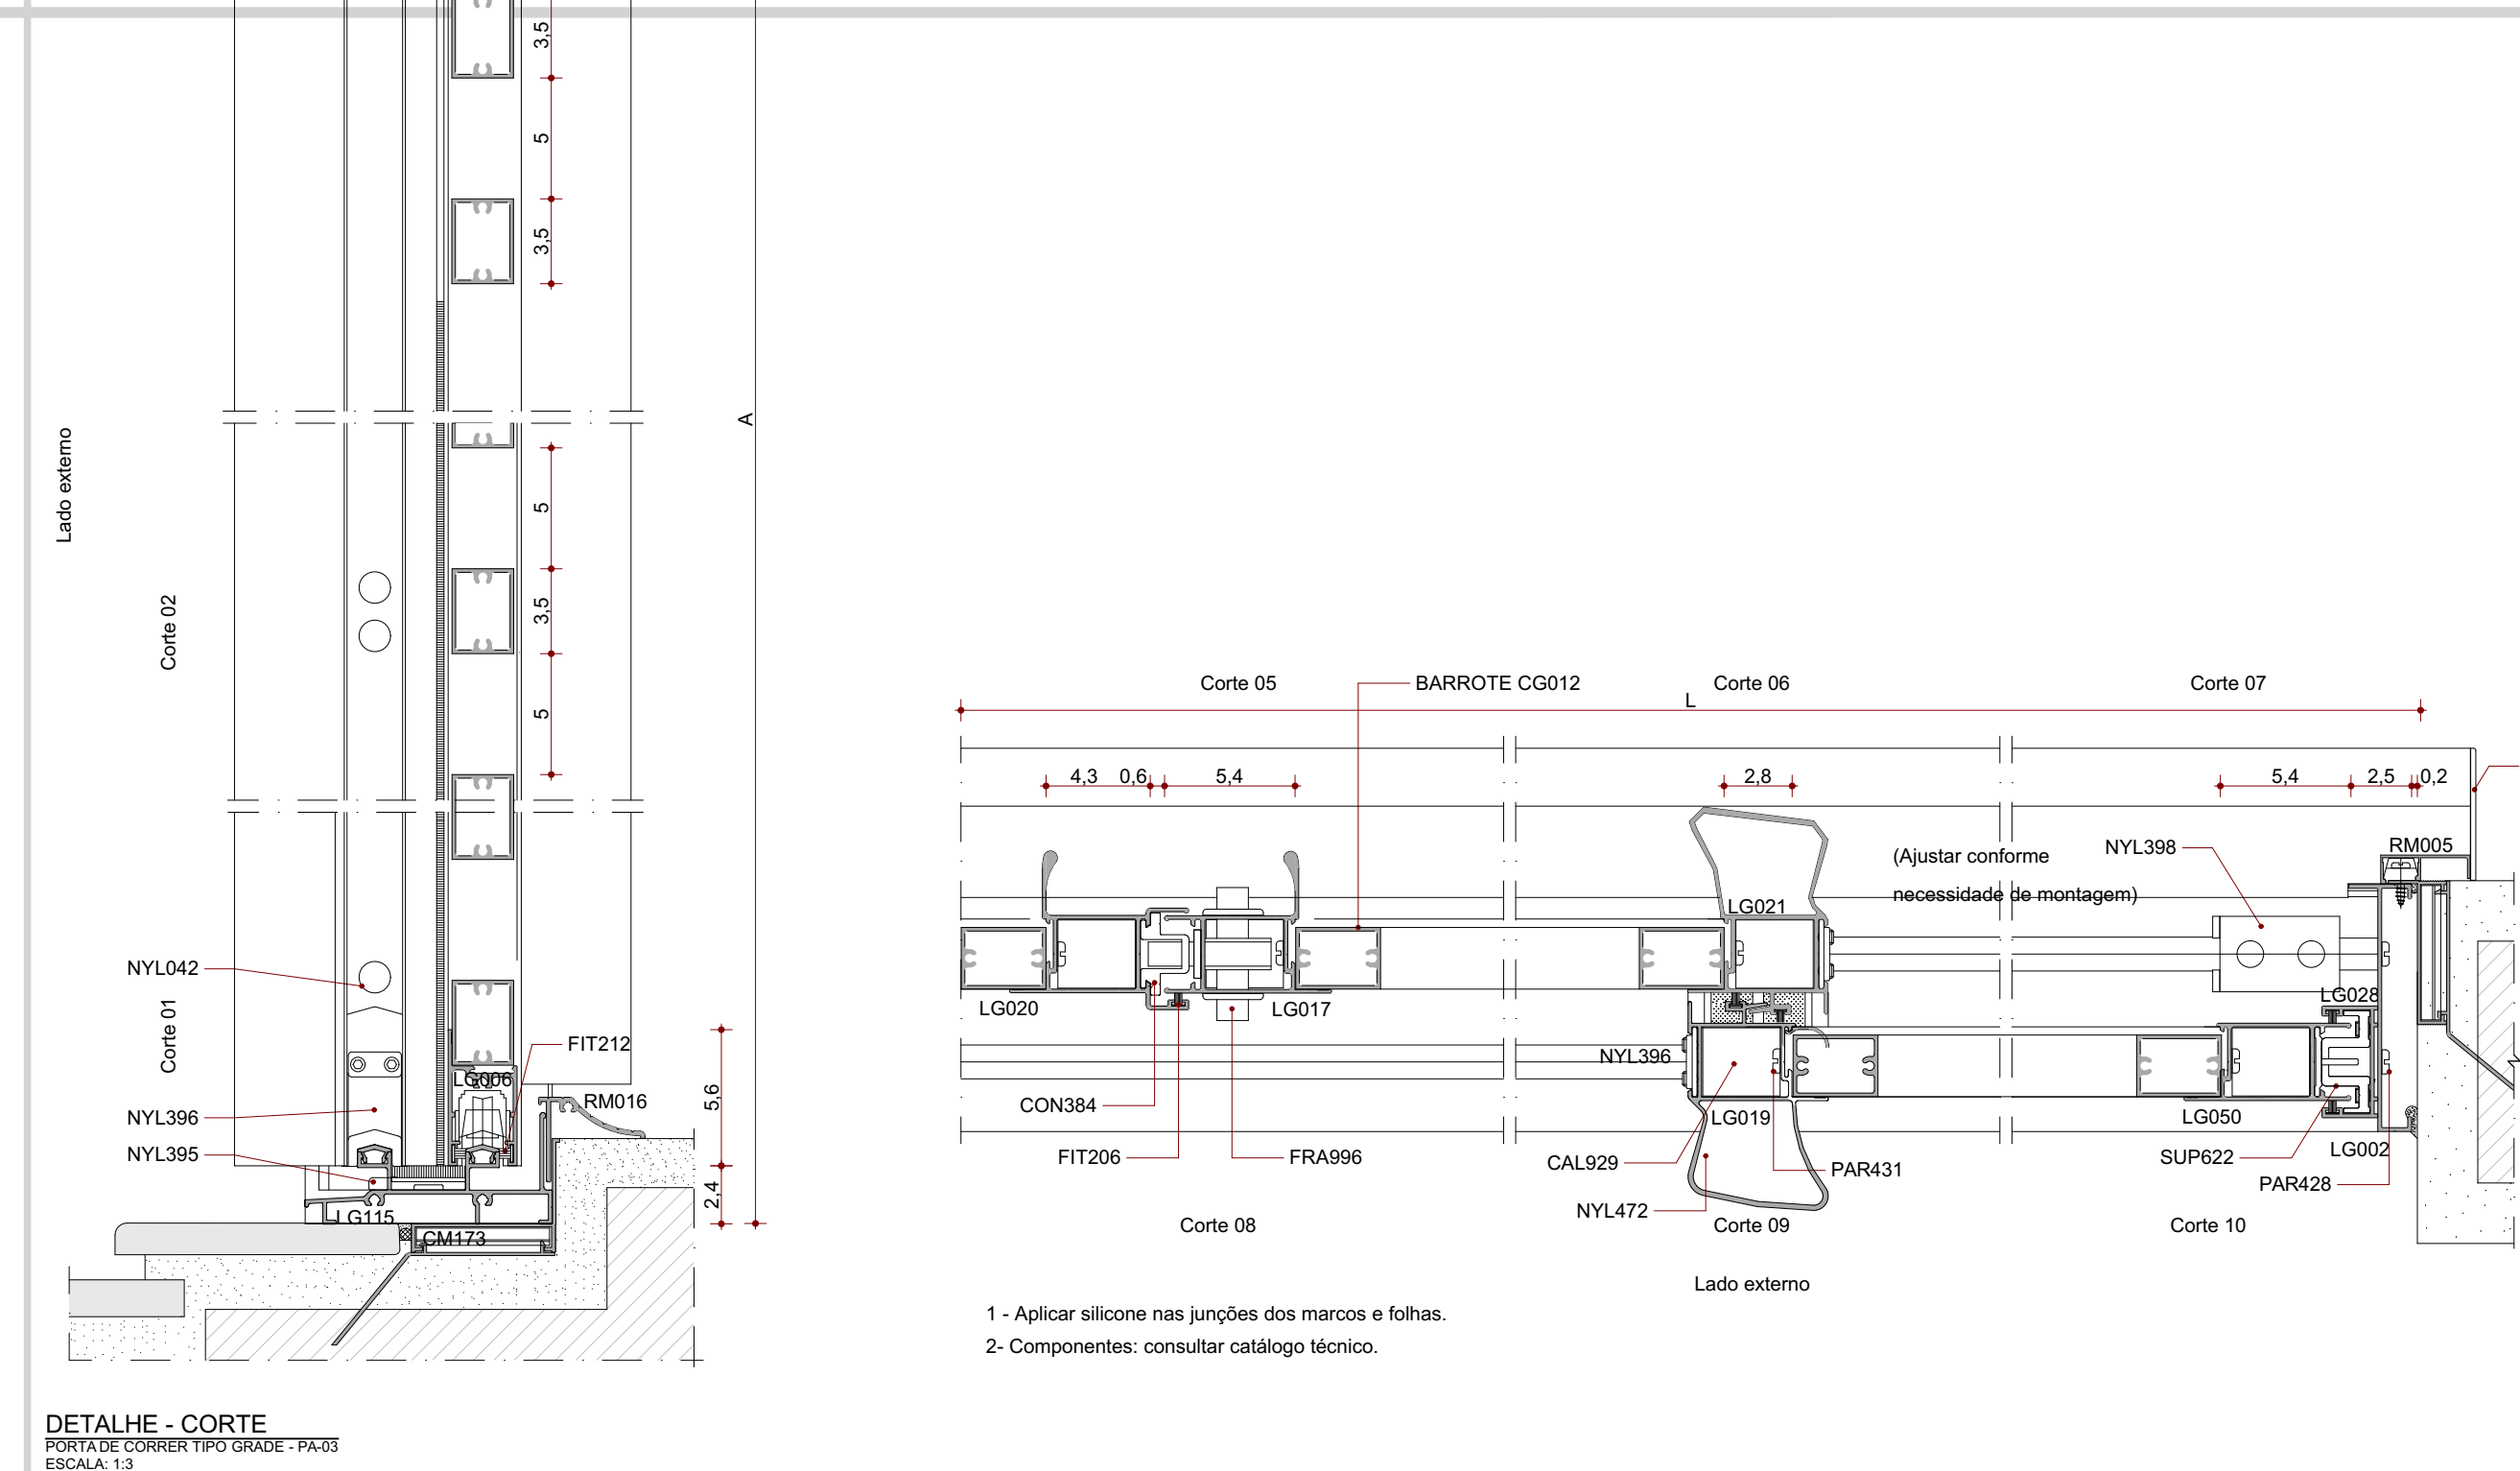
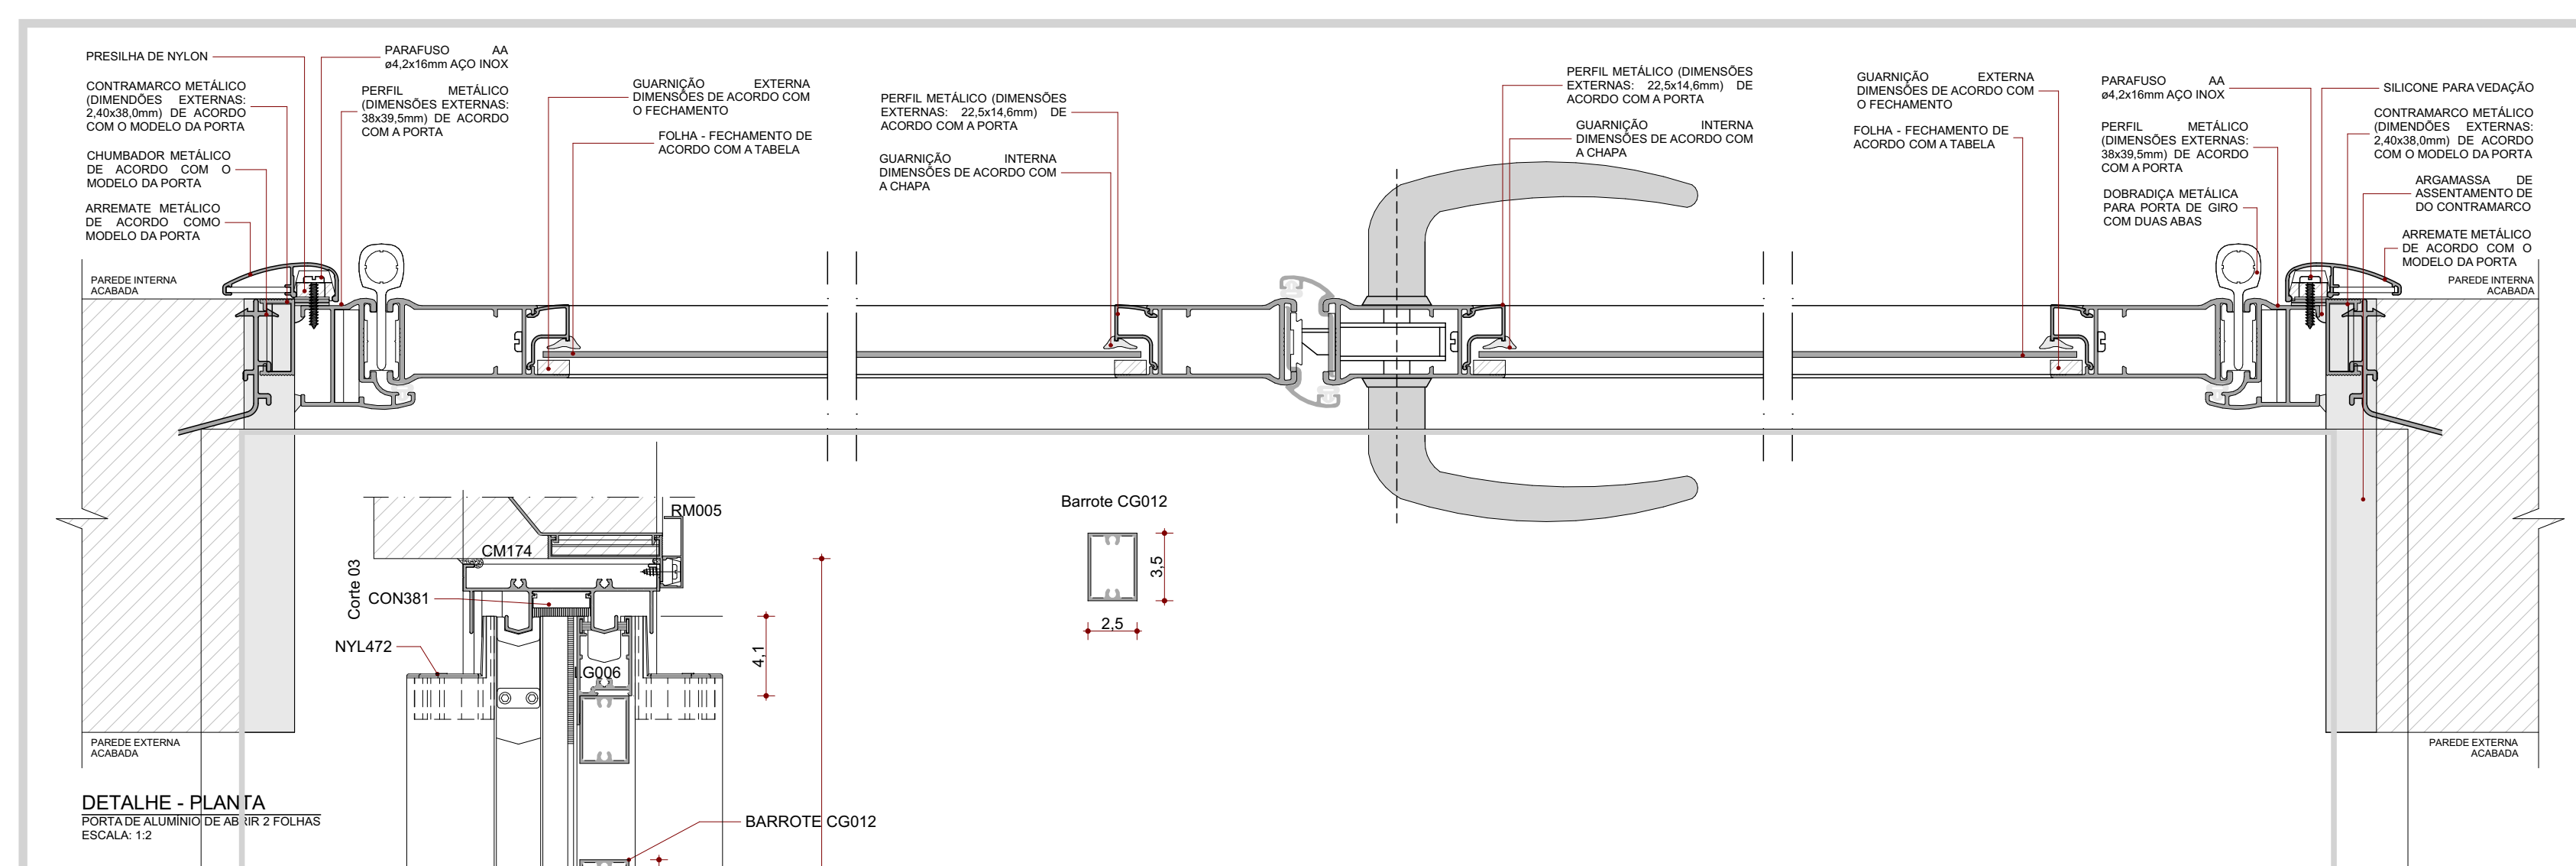
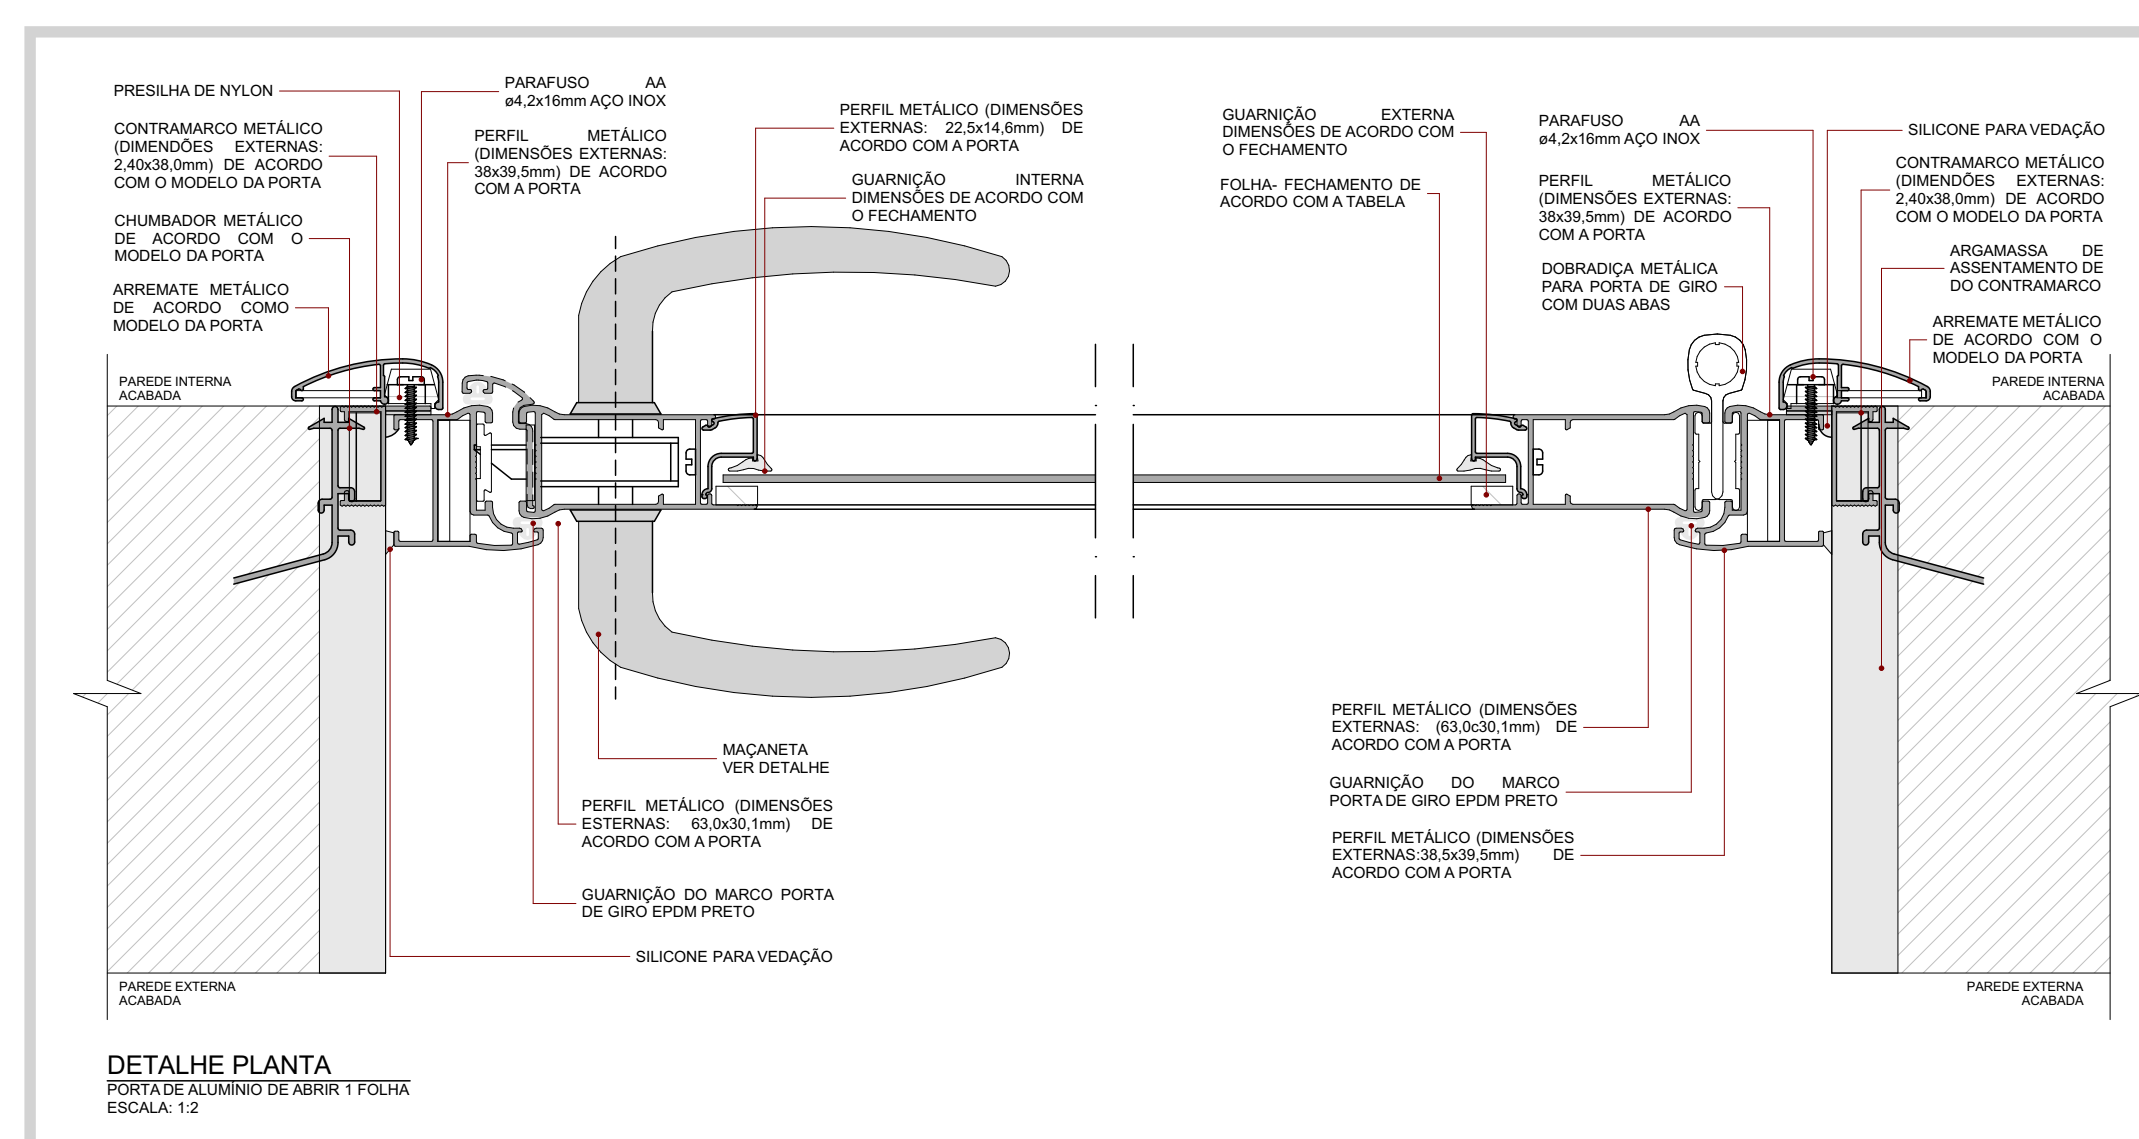
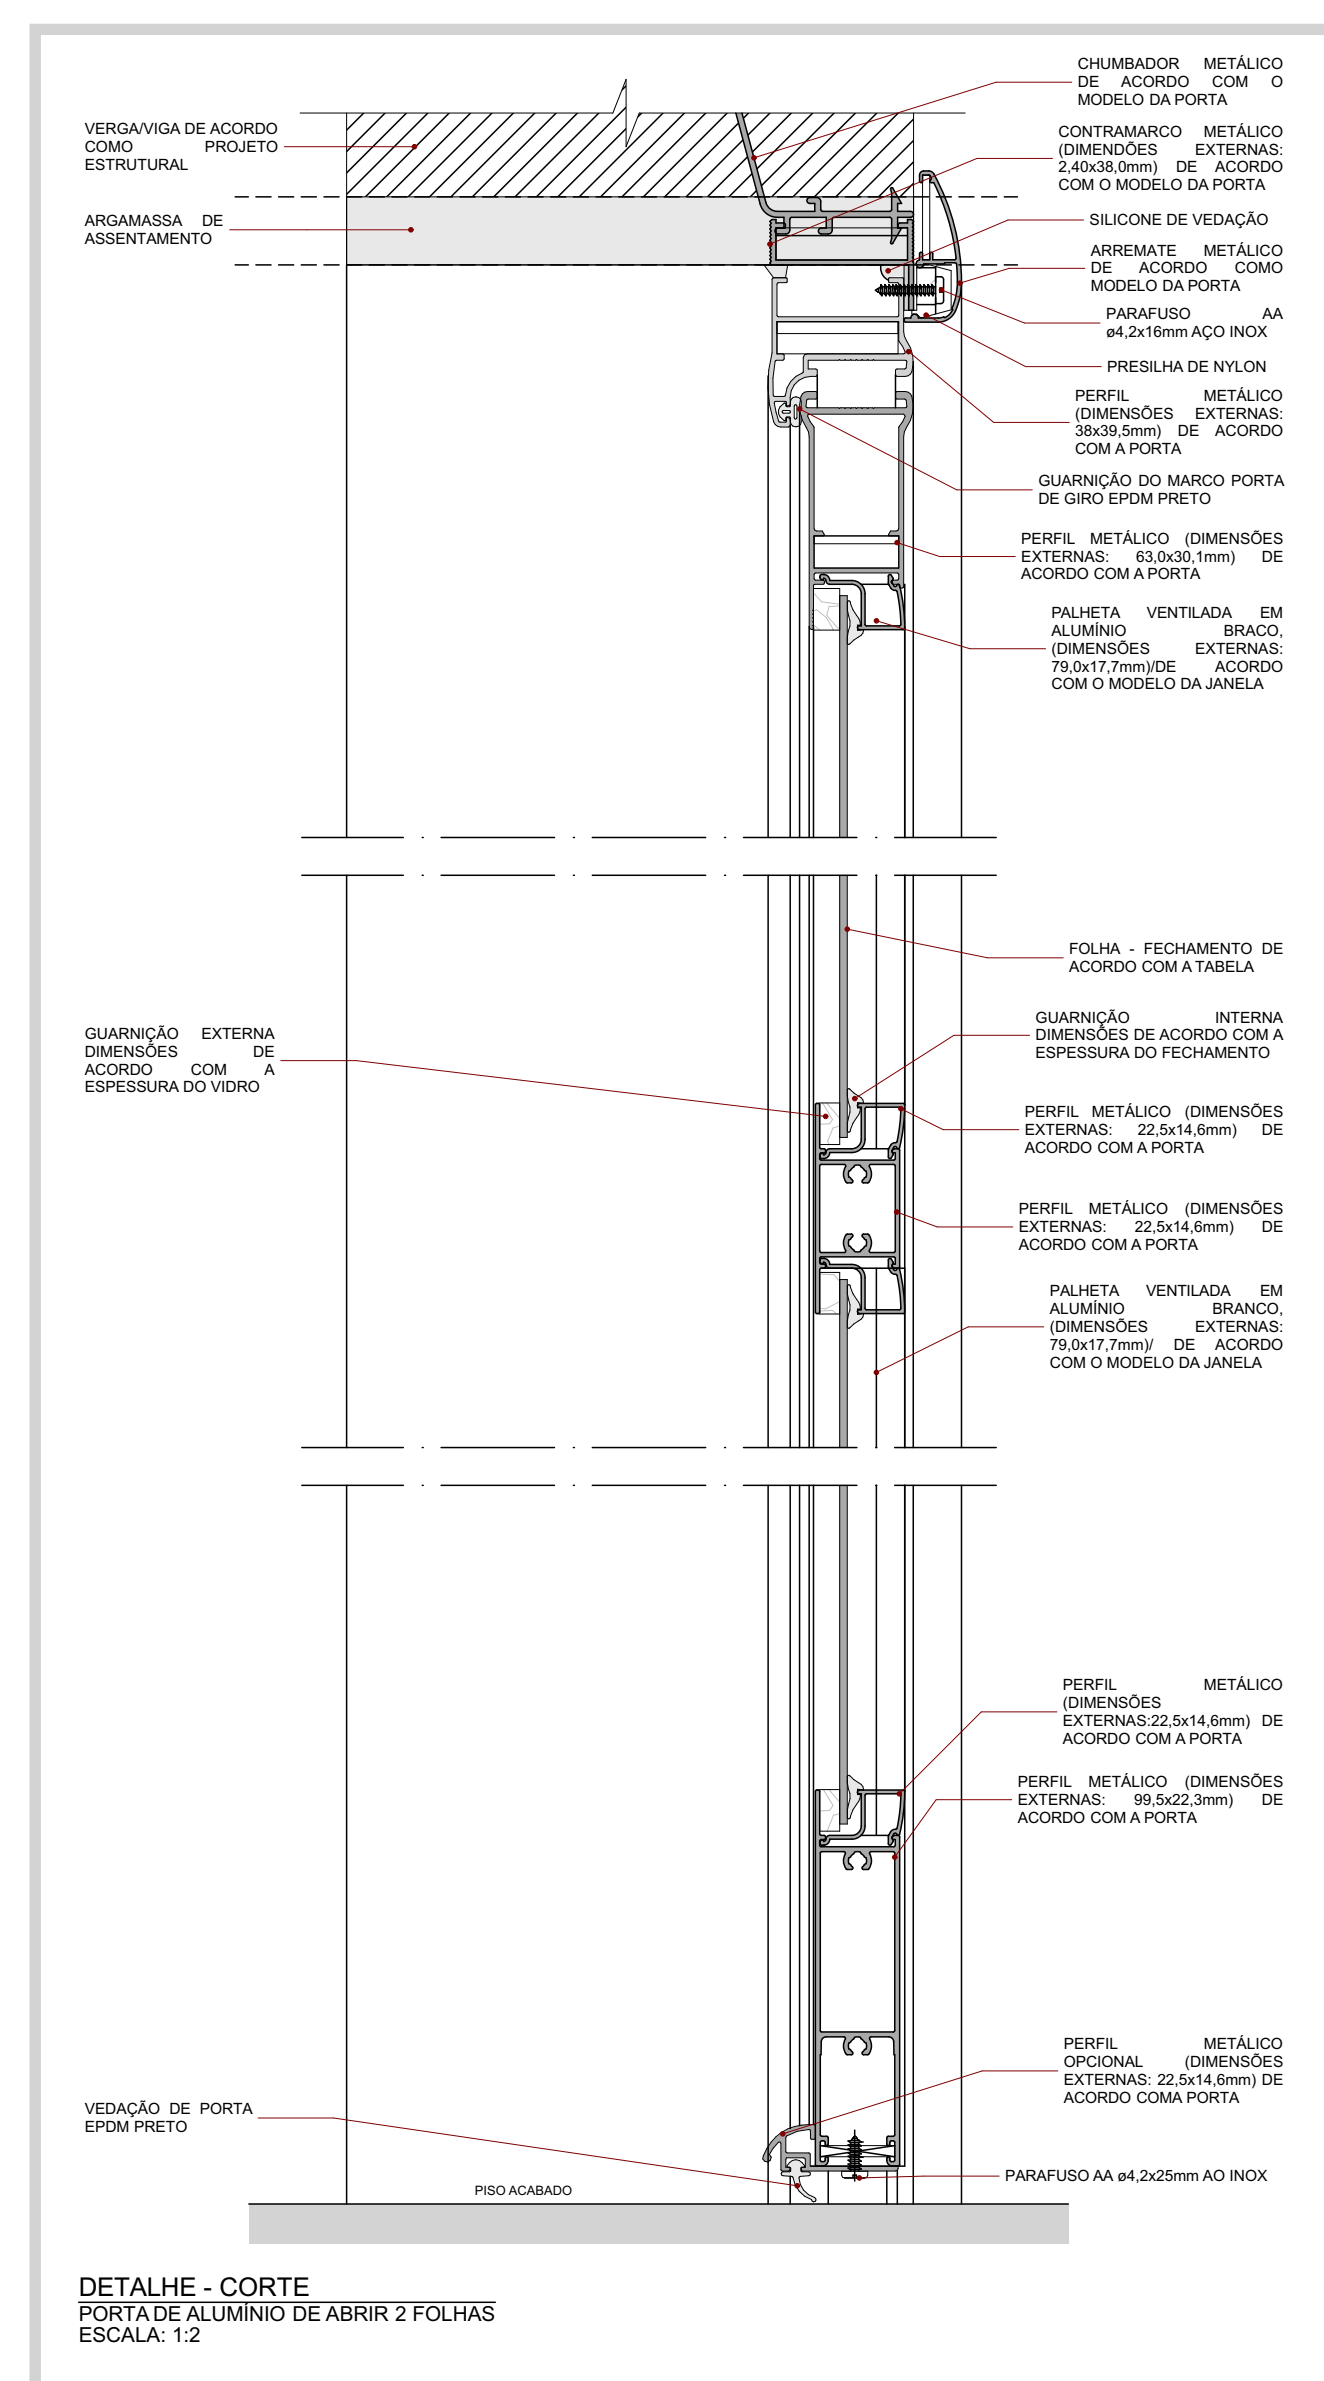
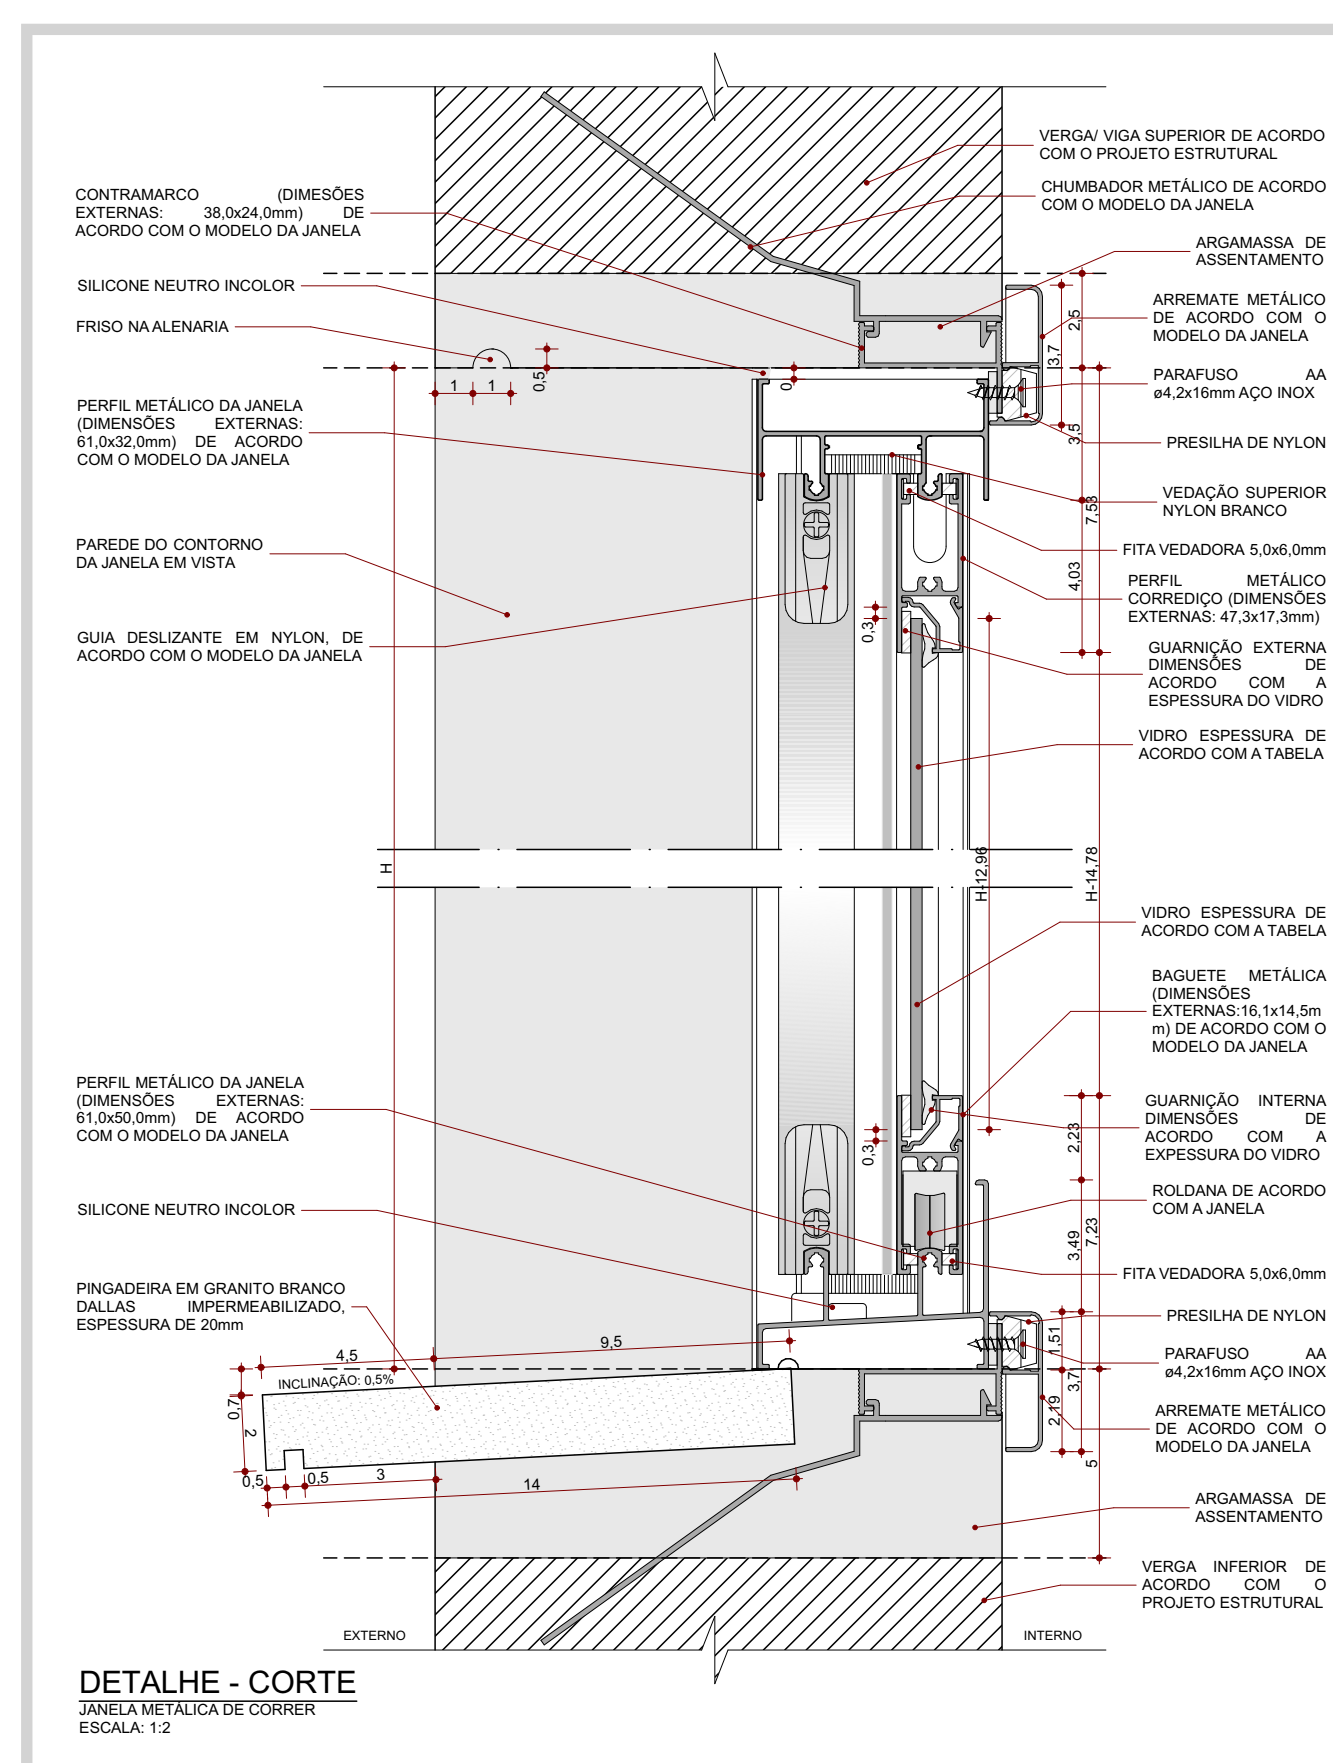
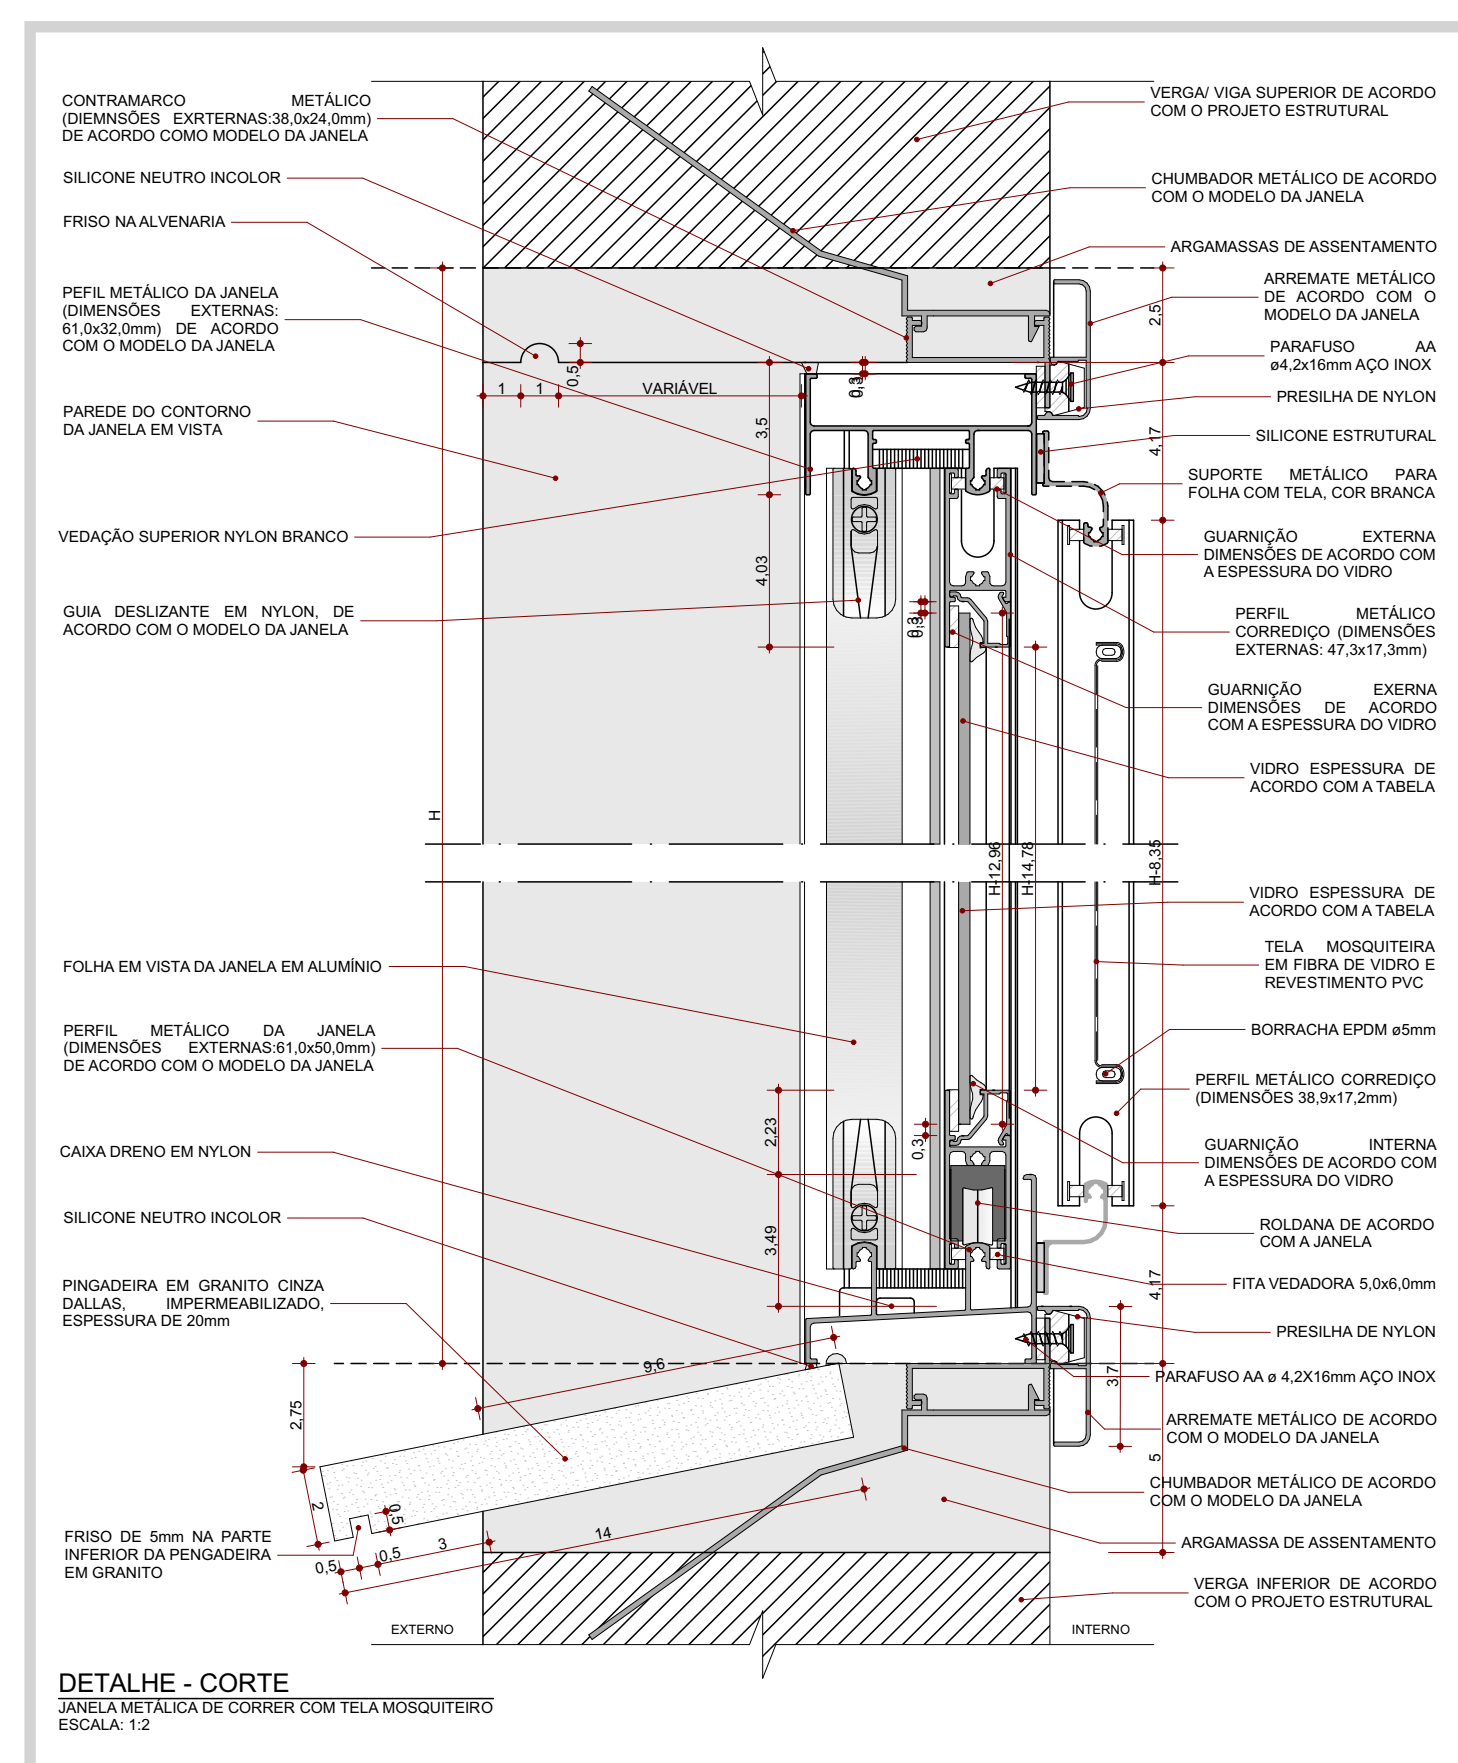
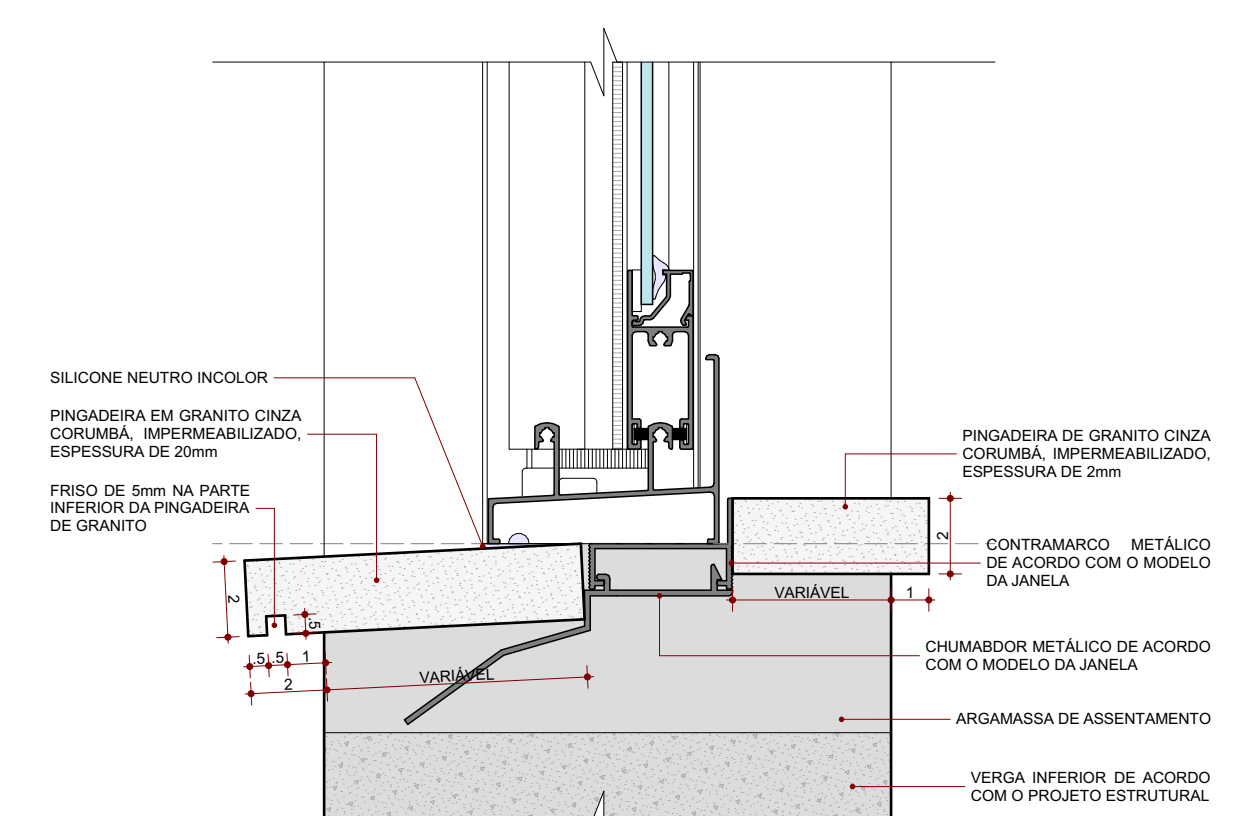
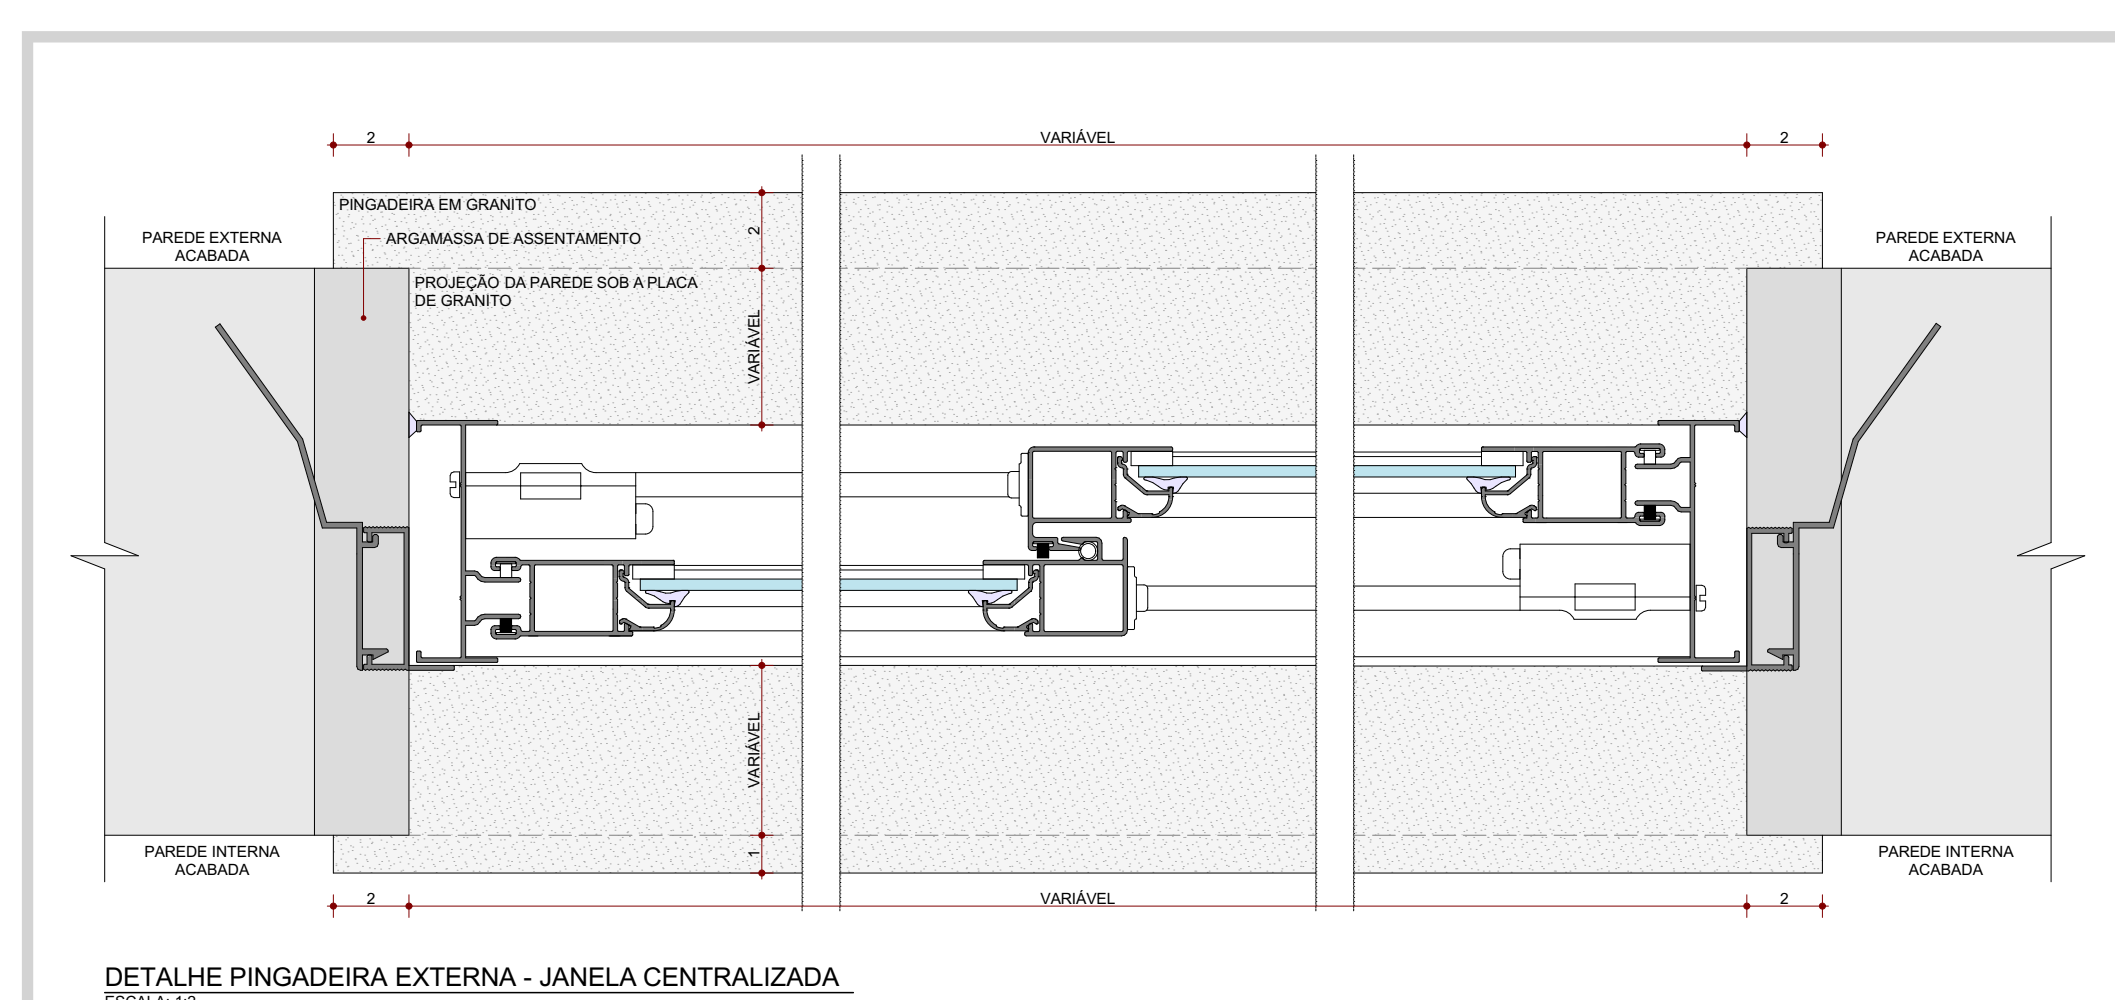
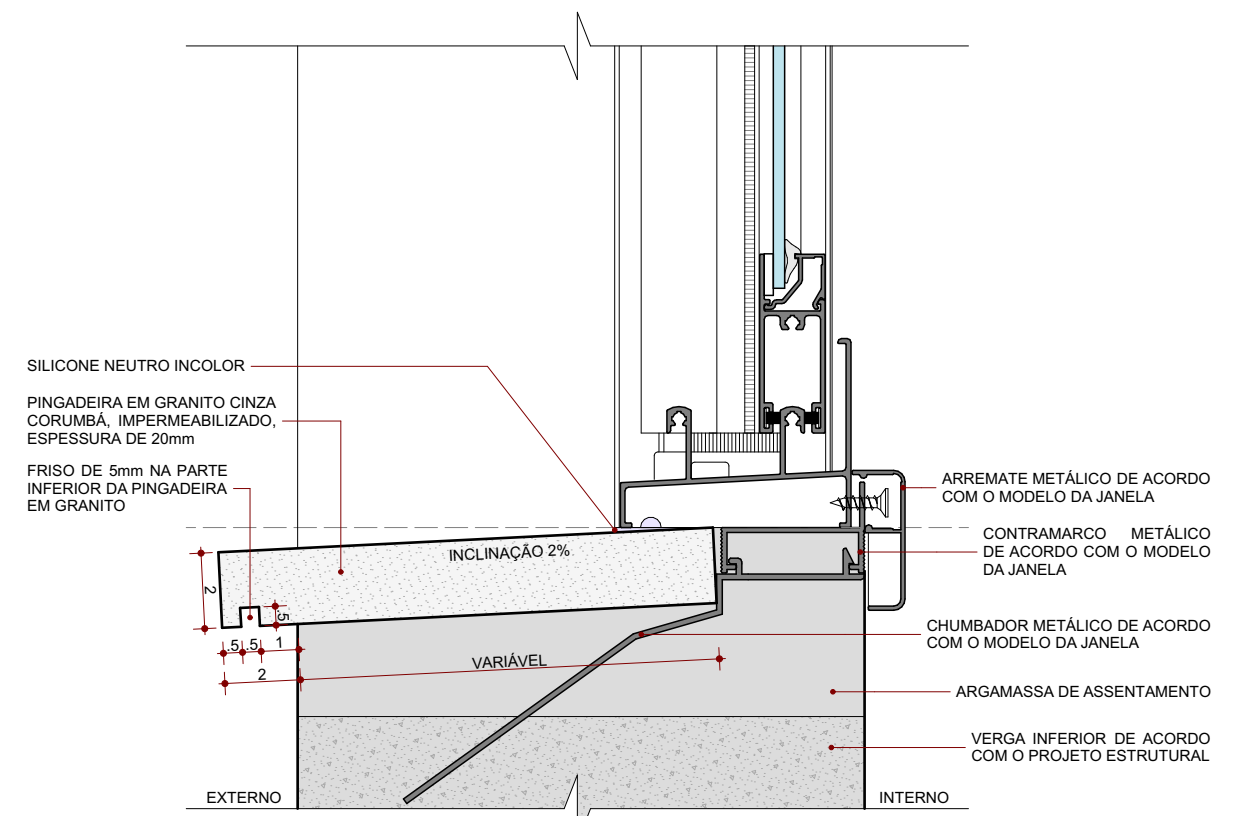
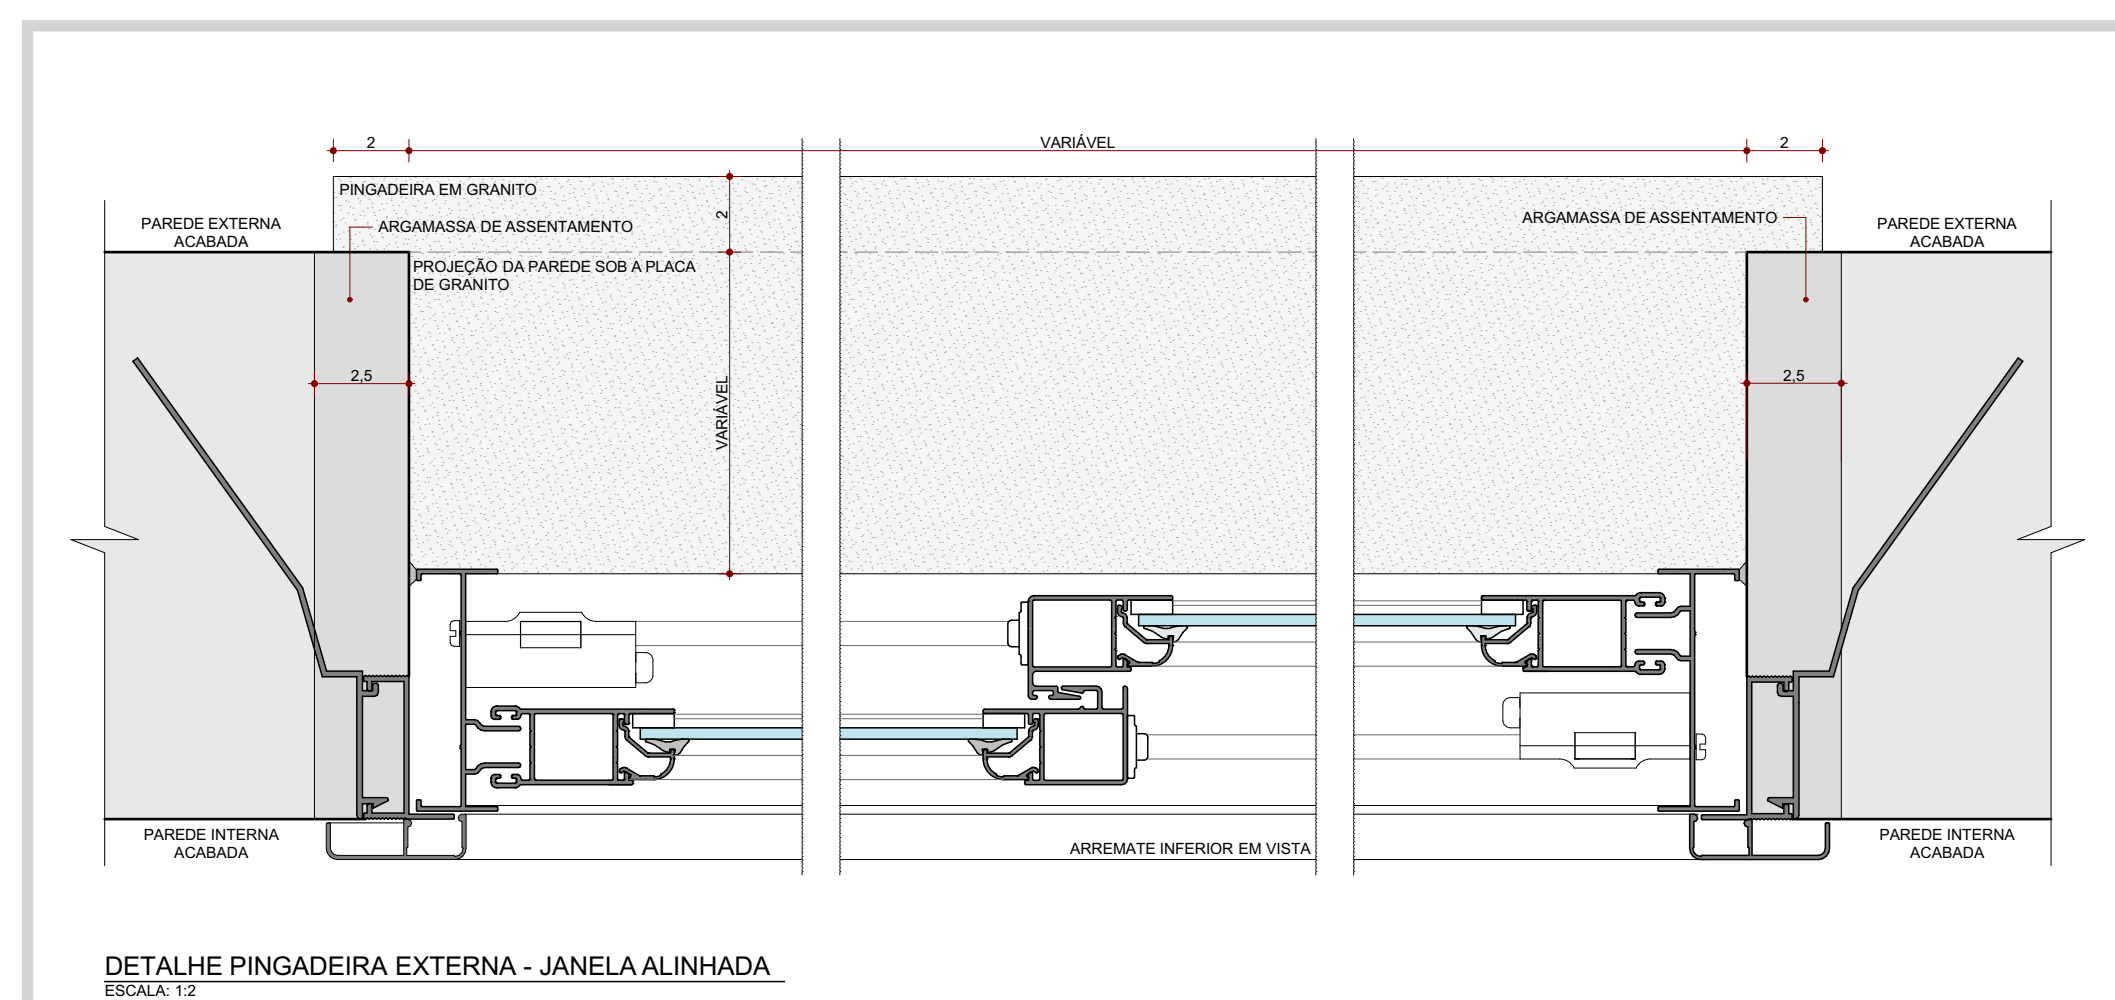
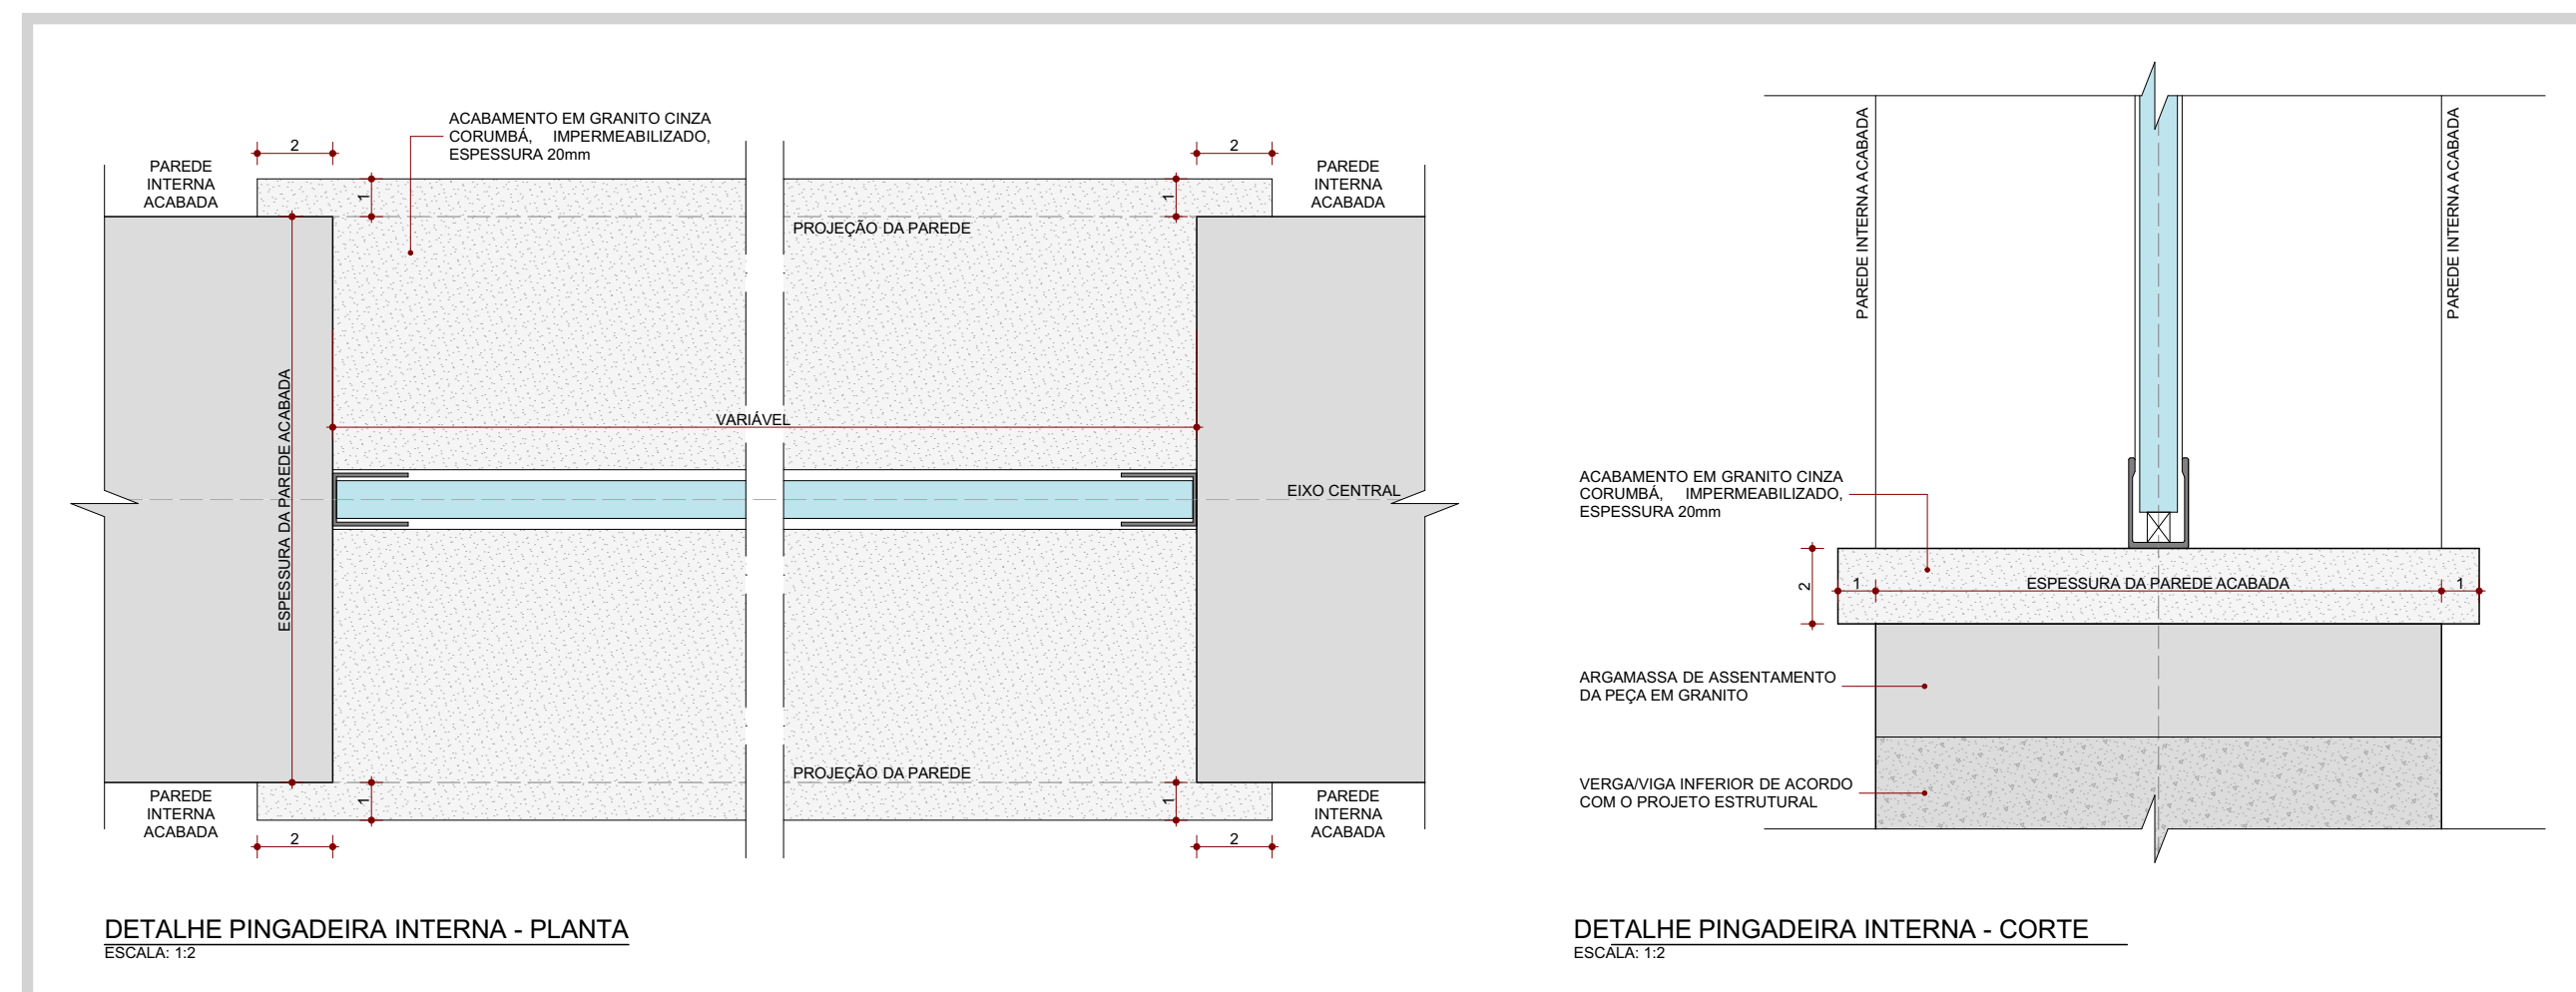
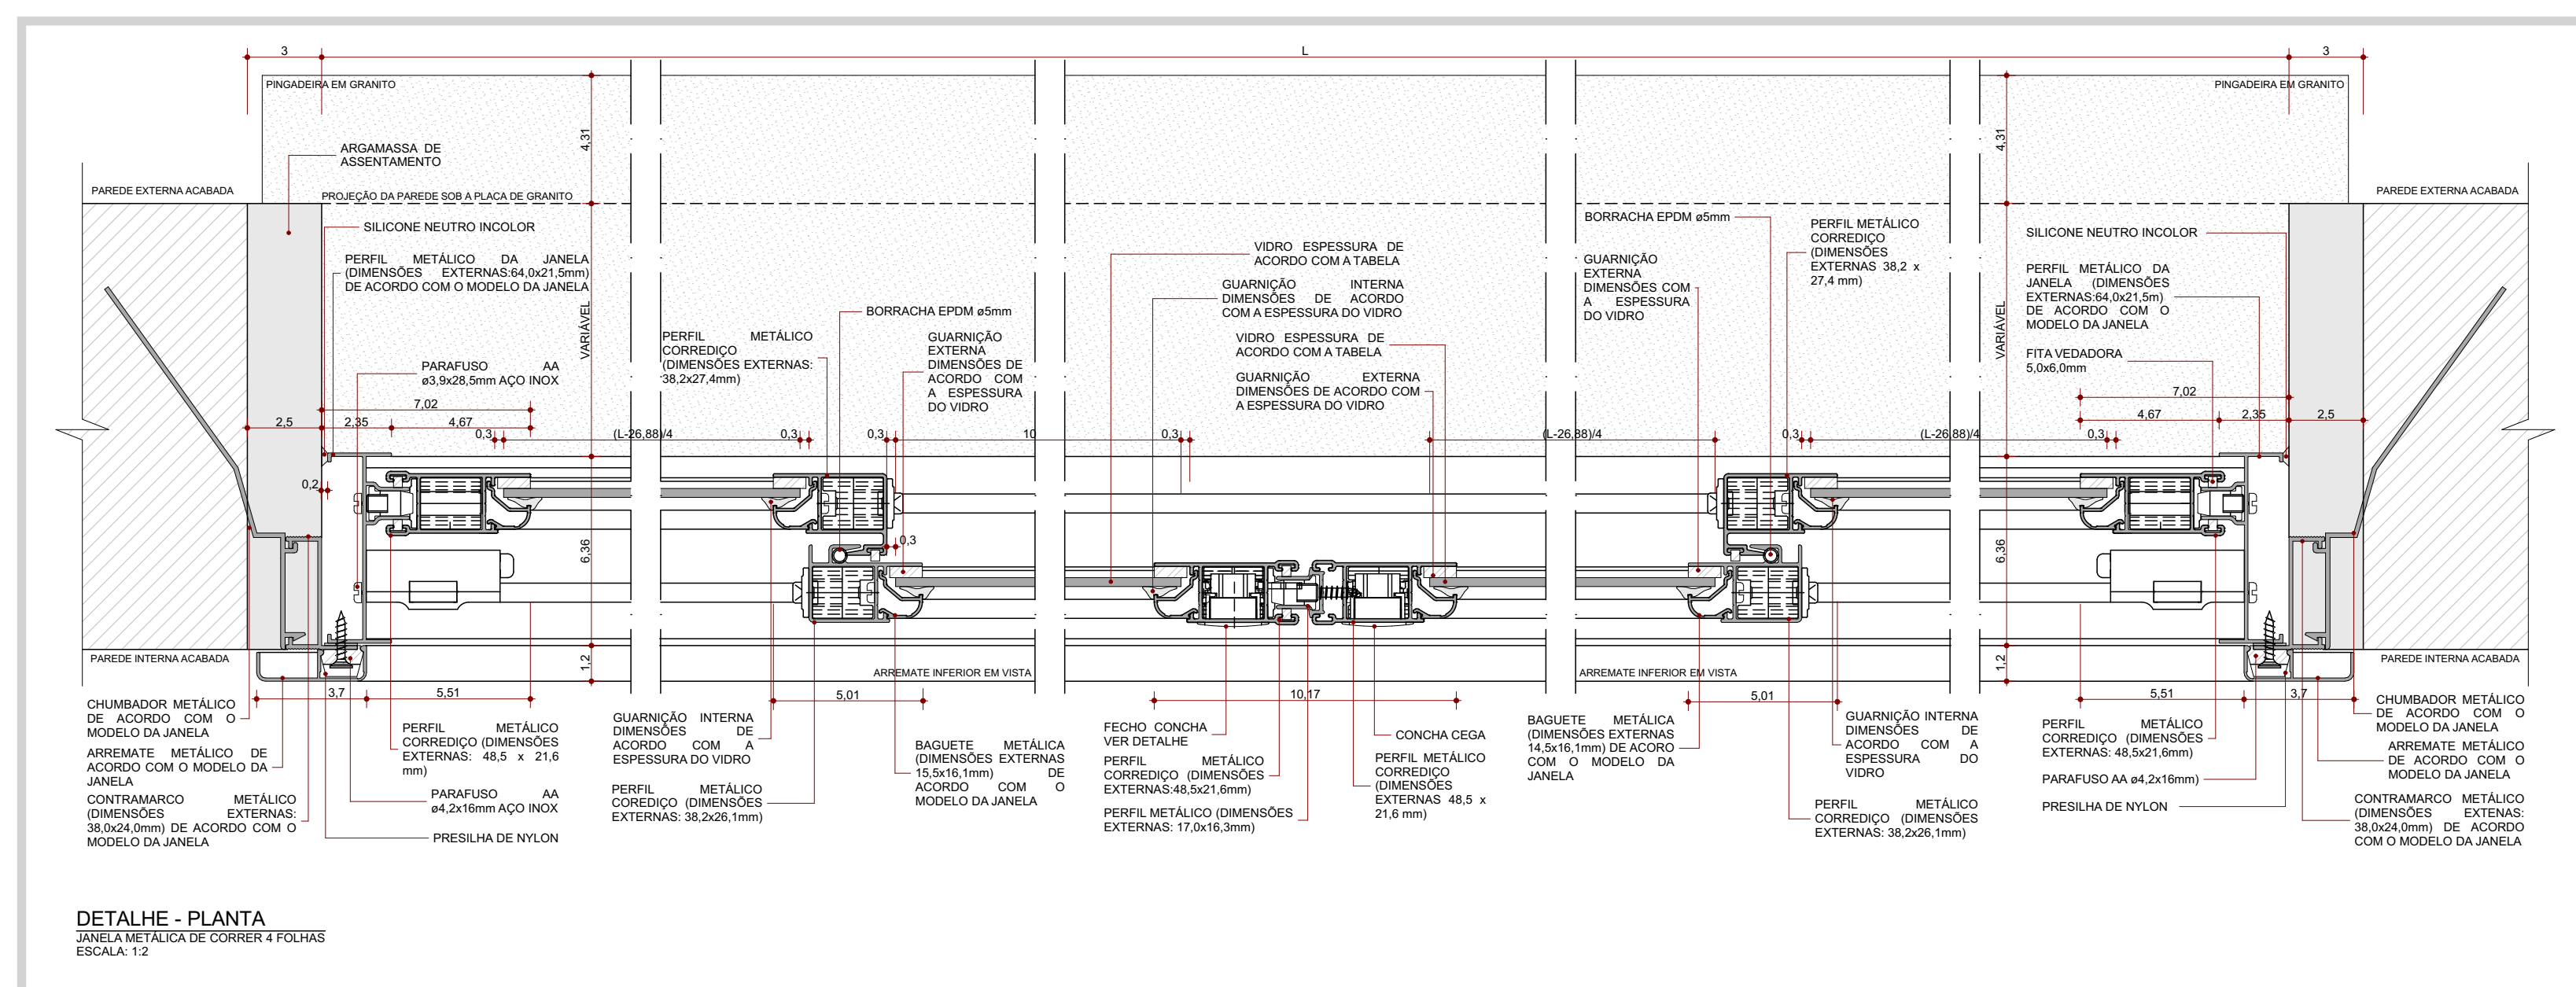


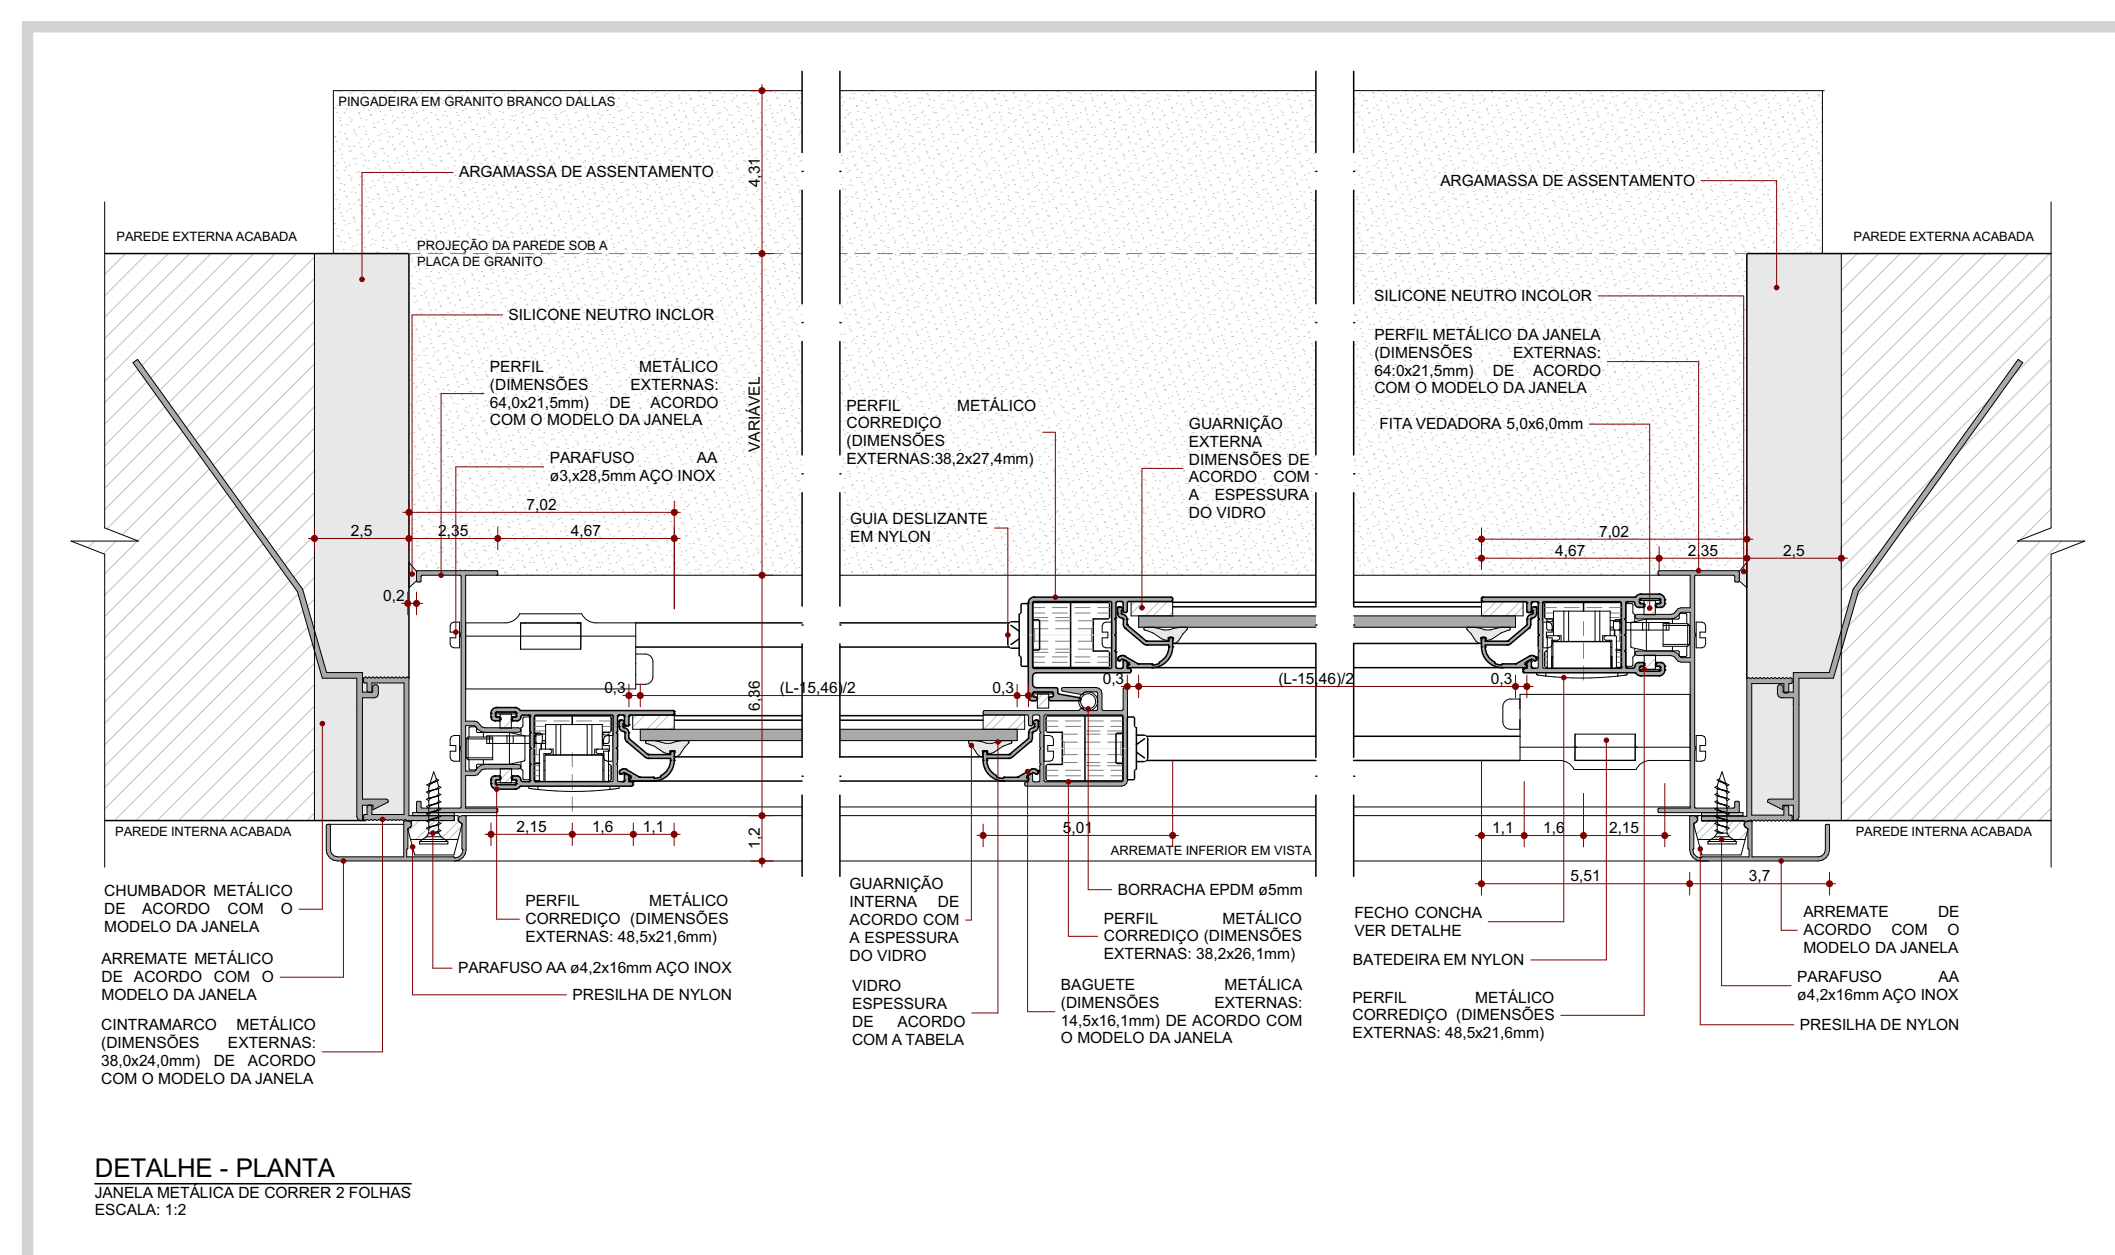

PLANTA BAIXA - ESTUDO CAPS III
ESC.: 1:3

CONSORCIO SAÚDE CONCREMAT-MEP - CNPJ 00.255.454/0001-35
RUA JOAQUIM PALHARES, no. 40, ANDAR 5 - RIO DE JANEIRO/RJ - CEP 20.260-080 - FONE (21) 3535-4131

Medidas em centímetros. Conferir medidas no local.
O valor da GEA equivale ao da escala. Antes de qualquer verificação consultar o manual correspondente.

REV	DATA	CONTEÚDO	REV	DATA	CONTEÚDO
R00	15/12/2025	EMISSÃO INICIAL			
R01	19/01/2026	REVISÃO			
R02	23/01/2026	REVISÃO			
R03	28/01/2026	REVISÃO			

Nome do Empreendedor	PROSUS II - CAPS III	
Endereço do Empreendimento	Disciplina	

DIVERSOS (PROJETO PADRÃO)	ARQUITETURA
Título do desenho	Etapa

DETALHE ESQUADRIAS		PROJETO EXECUTIVO	
CONSÓRCIO SAÚDE CONCREMAT-MEP		Projetista e coordenador CONSÓRCIO SAÚDE CONCREMAT-MEP - CNPJ 06.255.454/0001-35	Especialidade ABC Franquia 17/23

CONSORCIO SAÚDE
RUA JOAQUIM PALHARES, no. 40, ANDAR 5 - RIO DE JANEIRO/RJ - CEP 20.293-080
FONE (21) 3535-4131

Responsável Técnico pelo Projeto Arquitetônico
ANA CAROLINA DOTTIER MENDES

Revisão
R03

Escala
INDICADA

CONCREMAT MEP	Arquiteto CALLIPR nº A351820	R05
BIMcloud: MEP - BIMcloud Basic para o Archicad 24/25 PRO/US/ES/10 CAPS III_R00		