




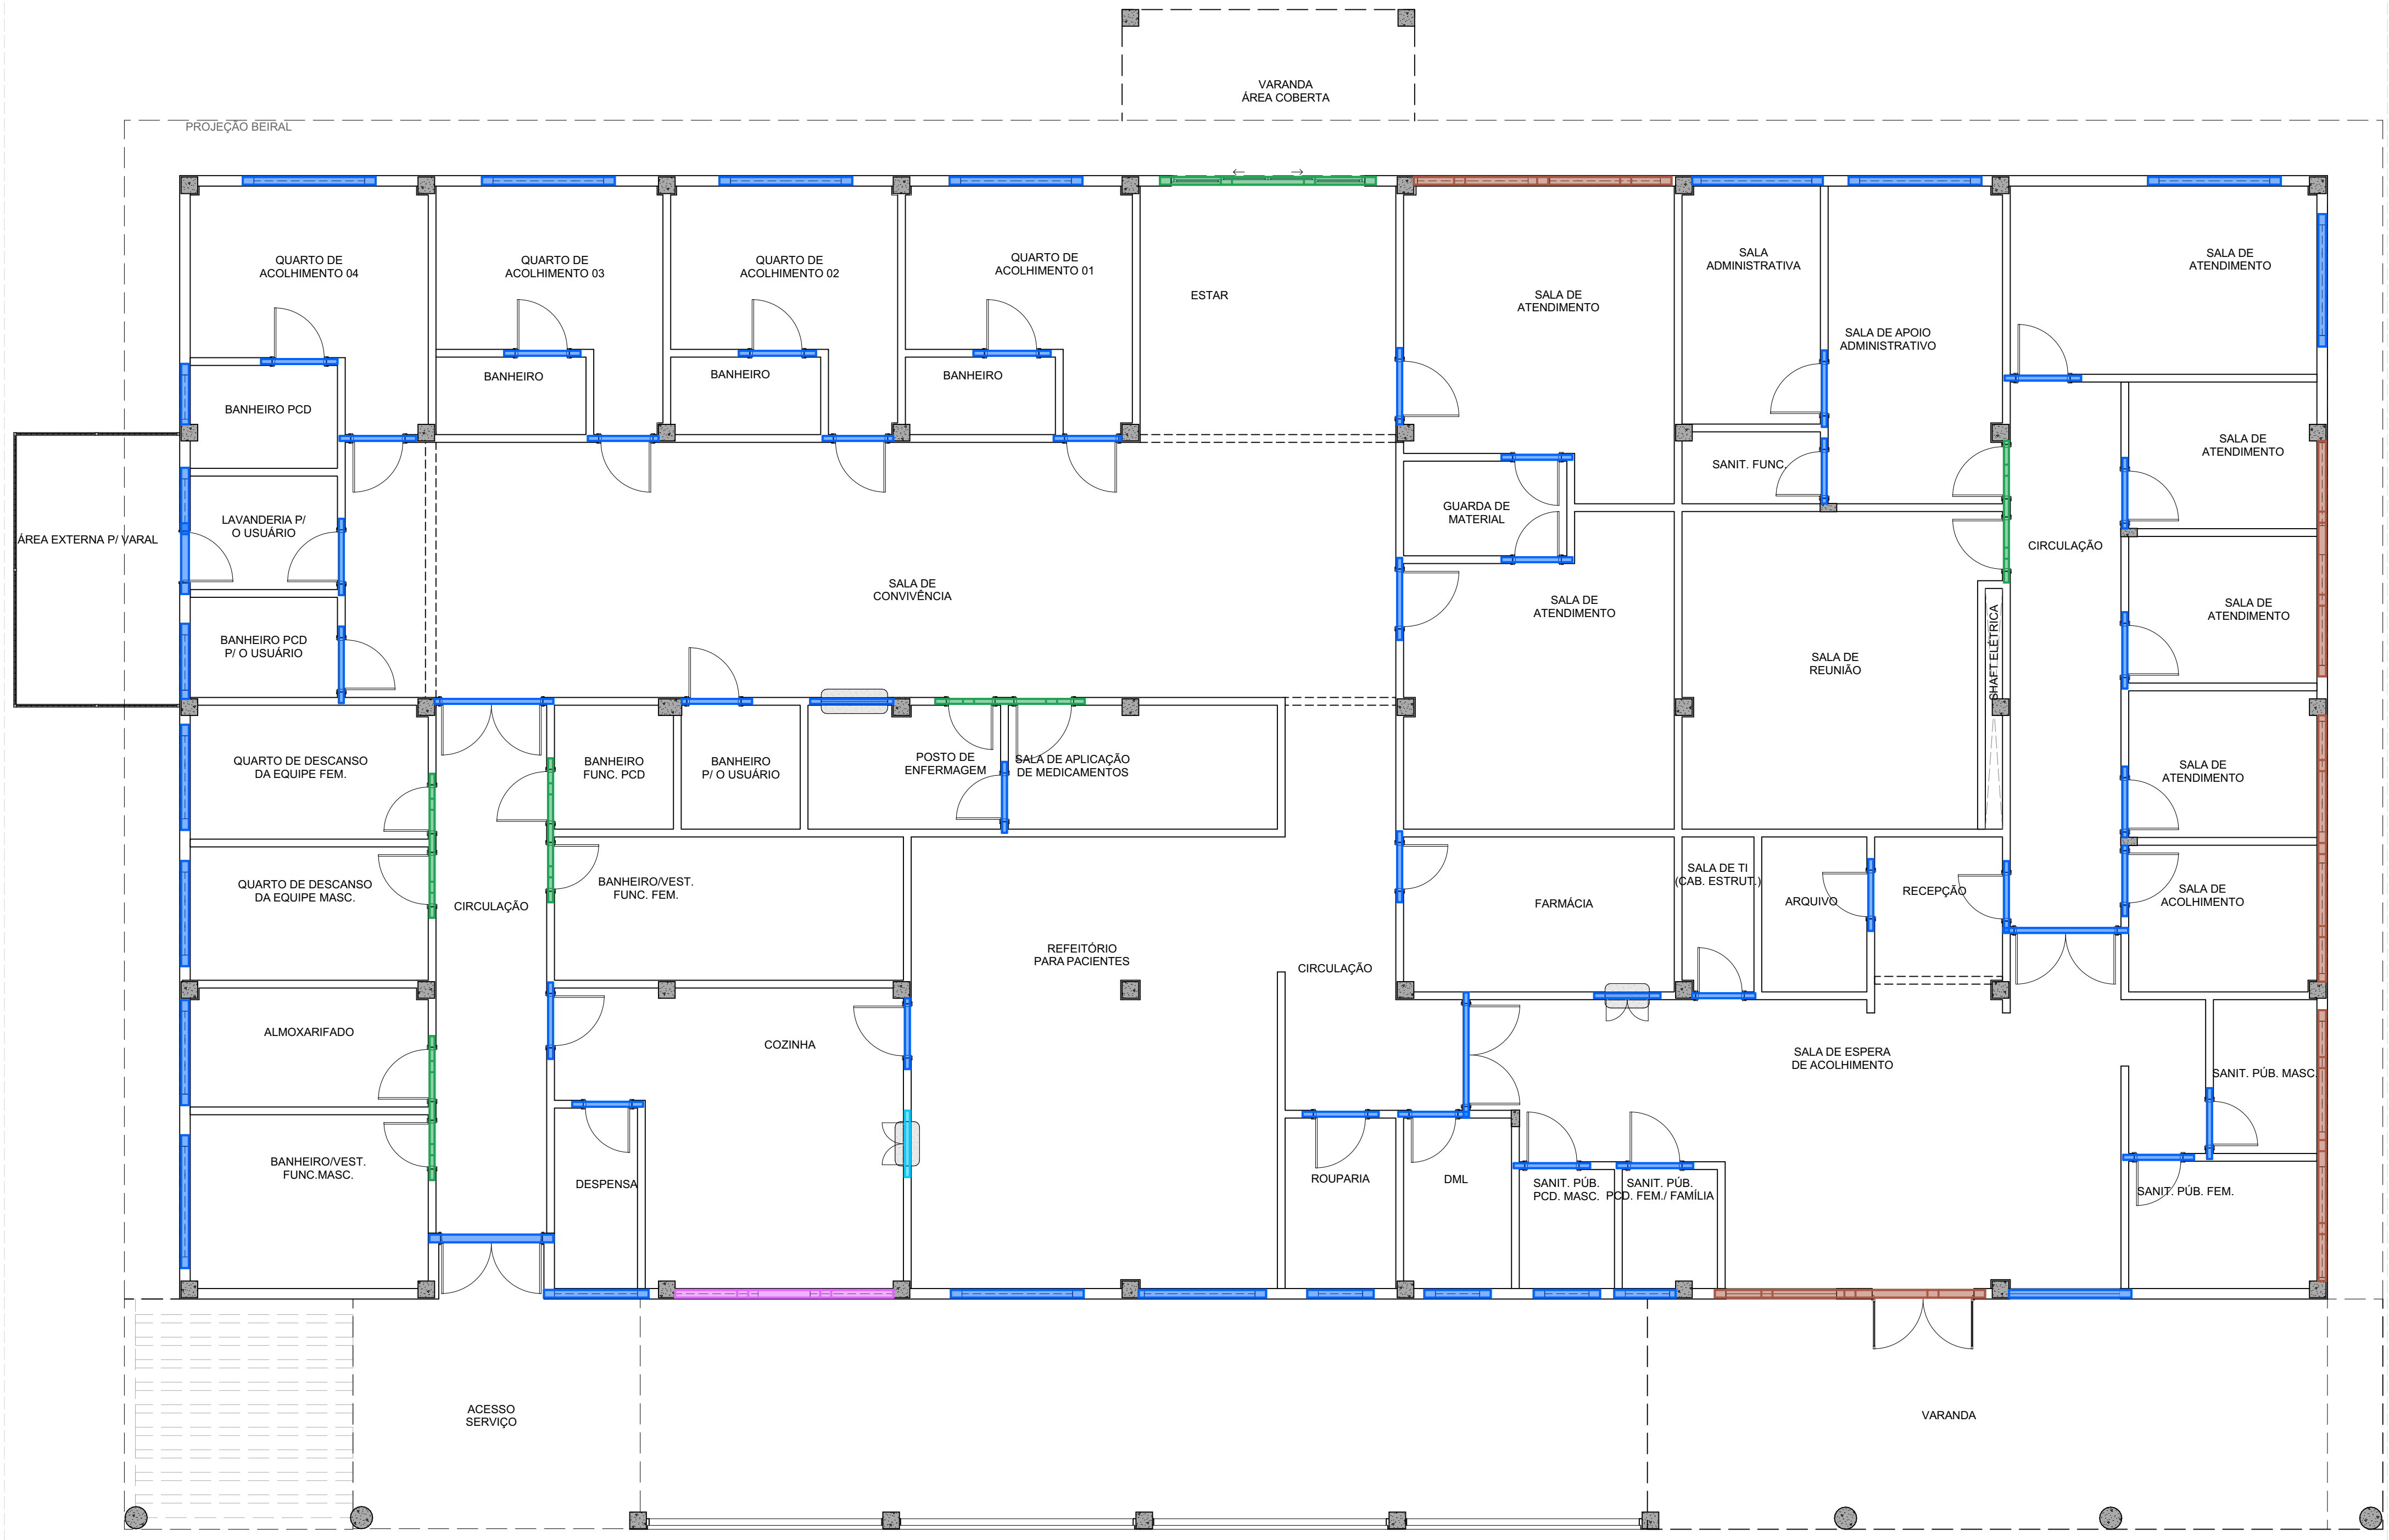


Planta Baixa Térreo - Vergas e Contravergas
ESC.: 1/75

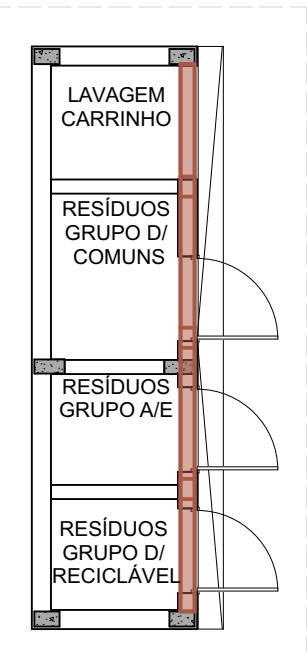









Planta Anexo Resíduos - Vergas e Contravergas
ESC.: 1/75

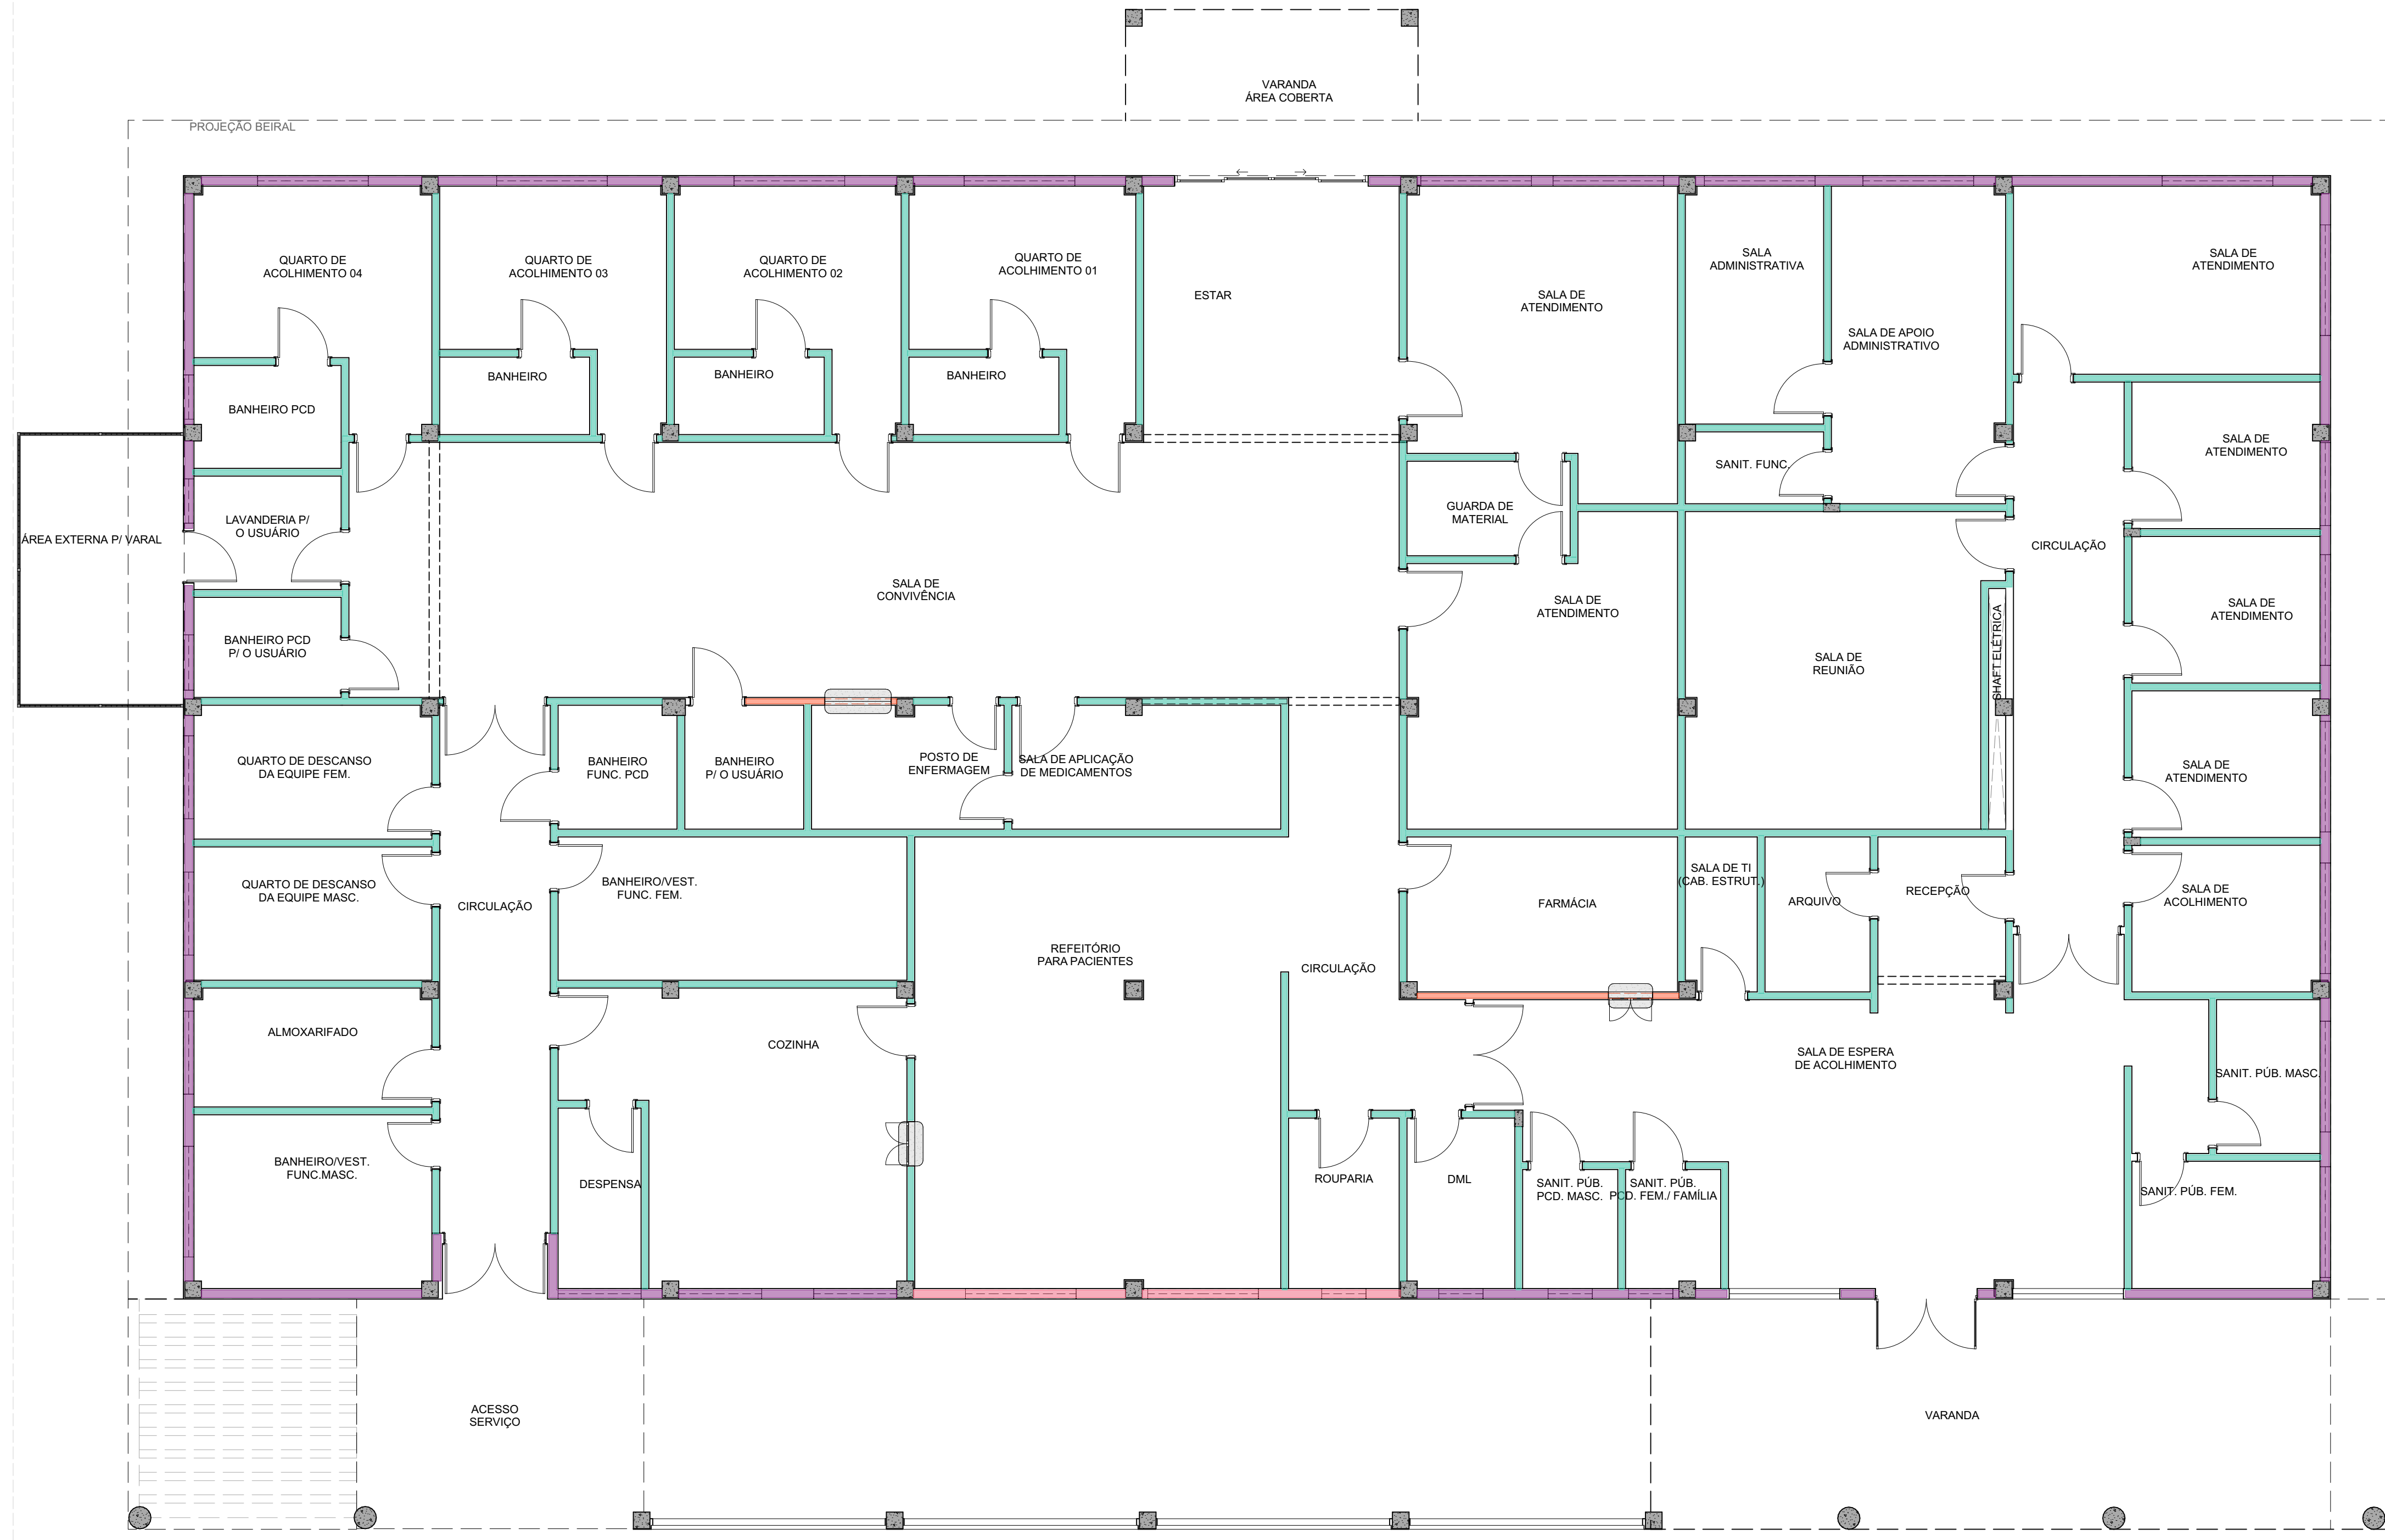

Planta Baixa Térreo - Cinta de Amarração
ESC.: 1/75

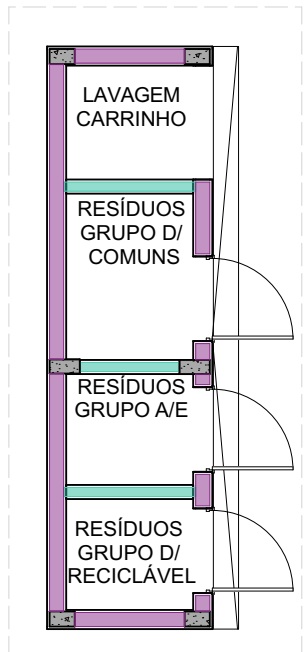

Planta Anexo Resíduos - Cintas de Amarração
ESC.: 1/75

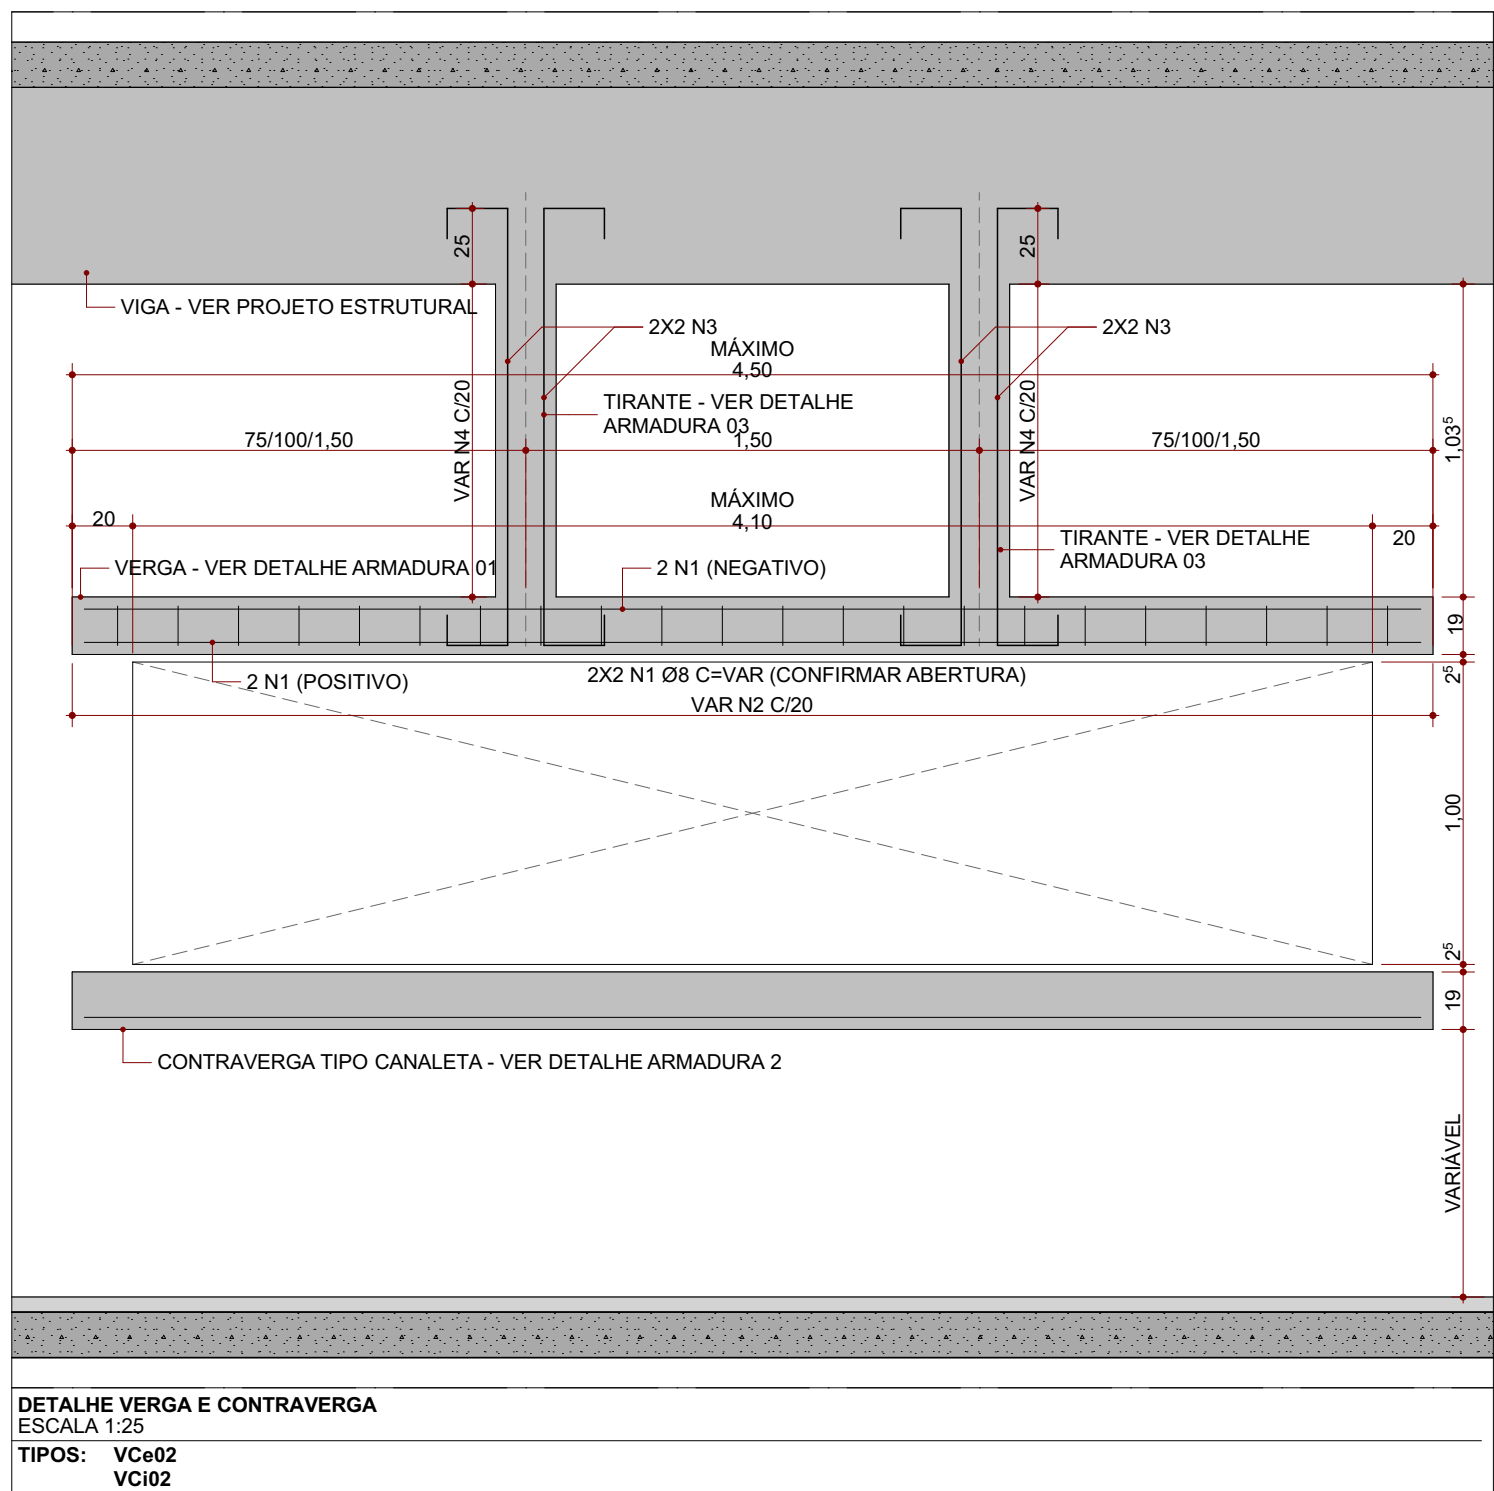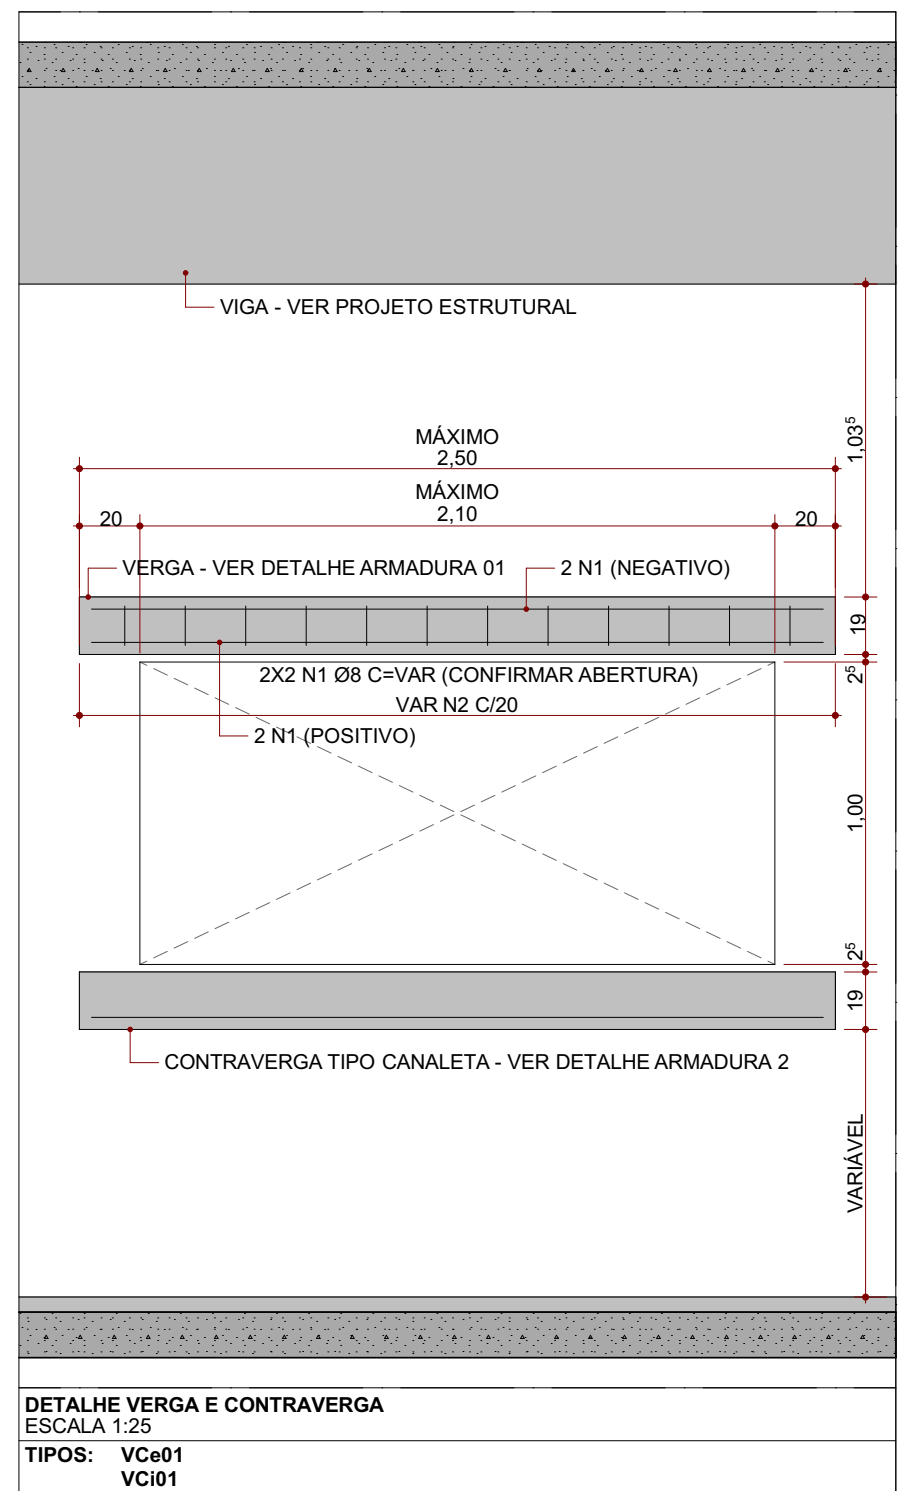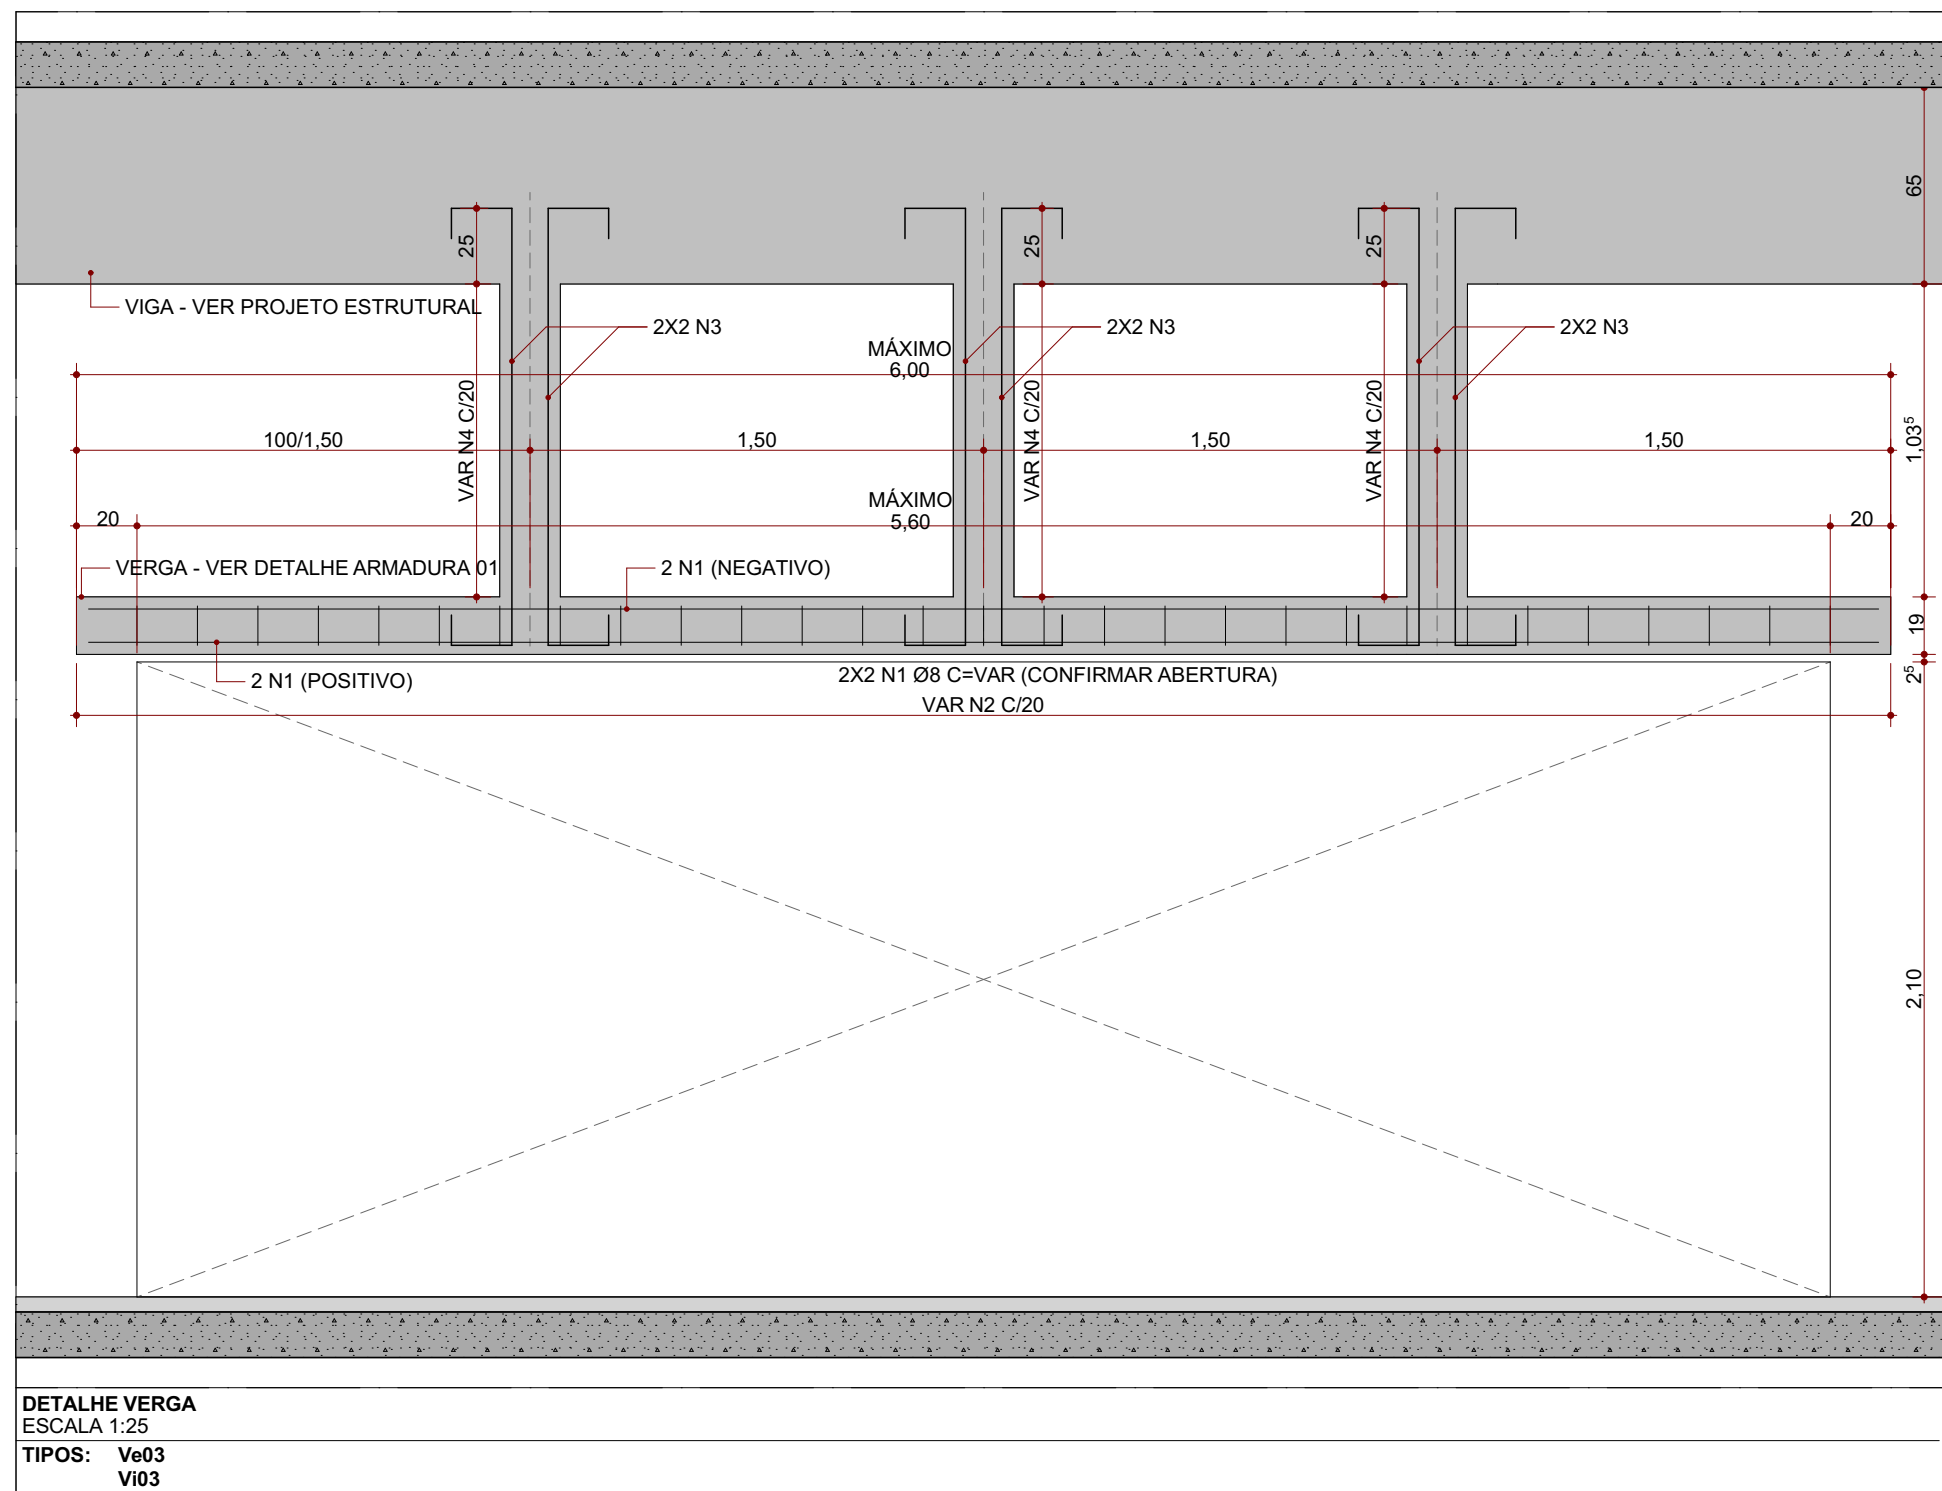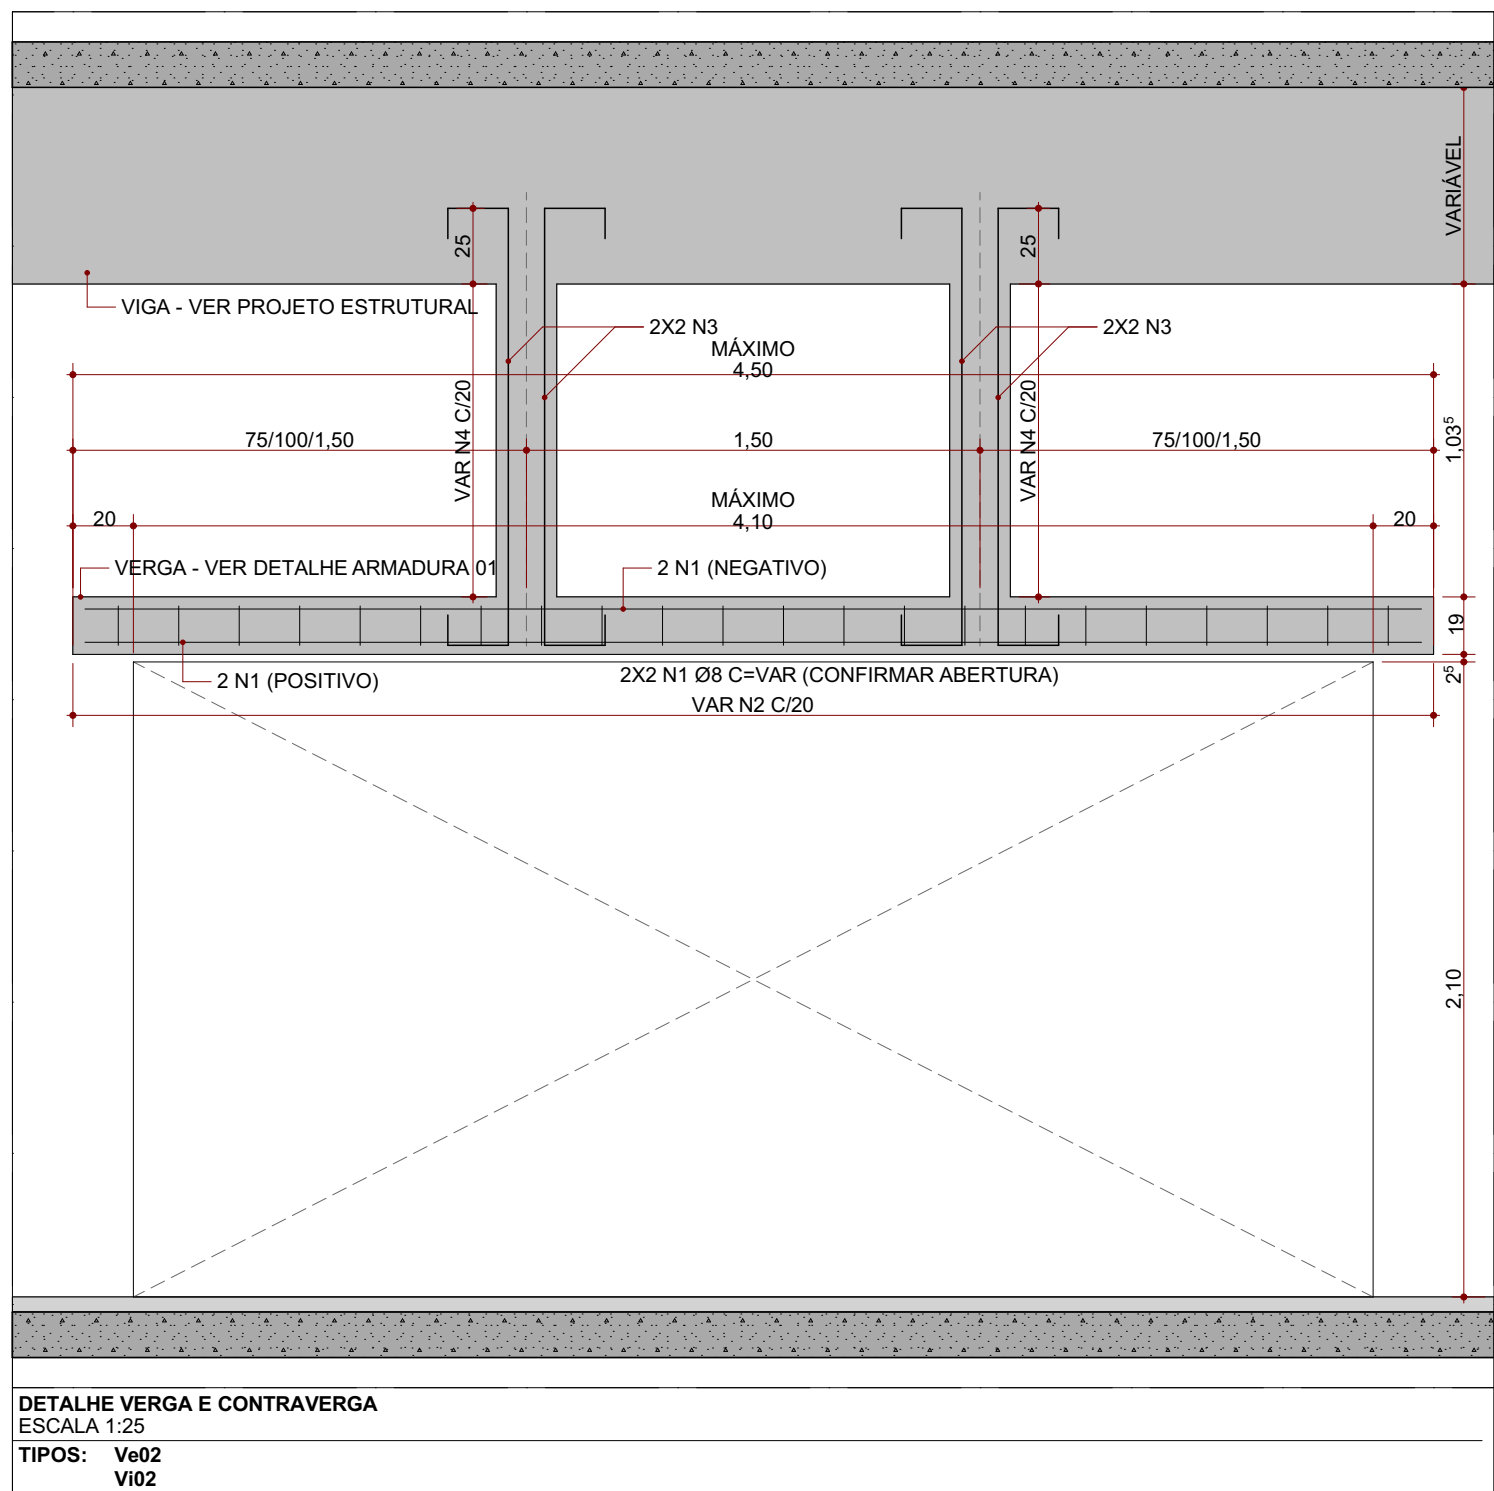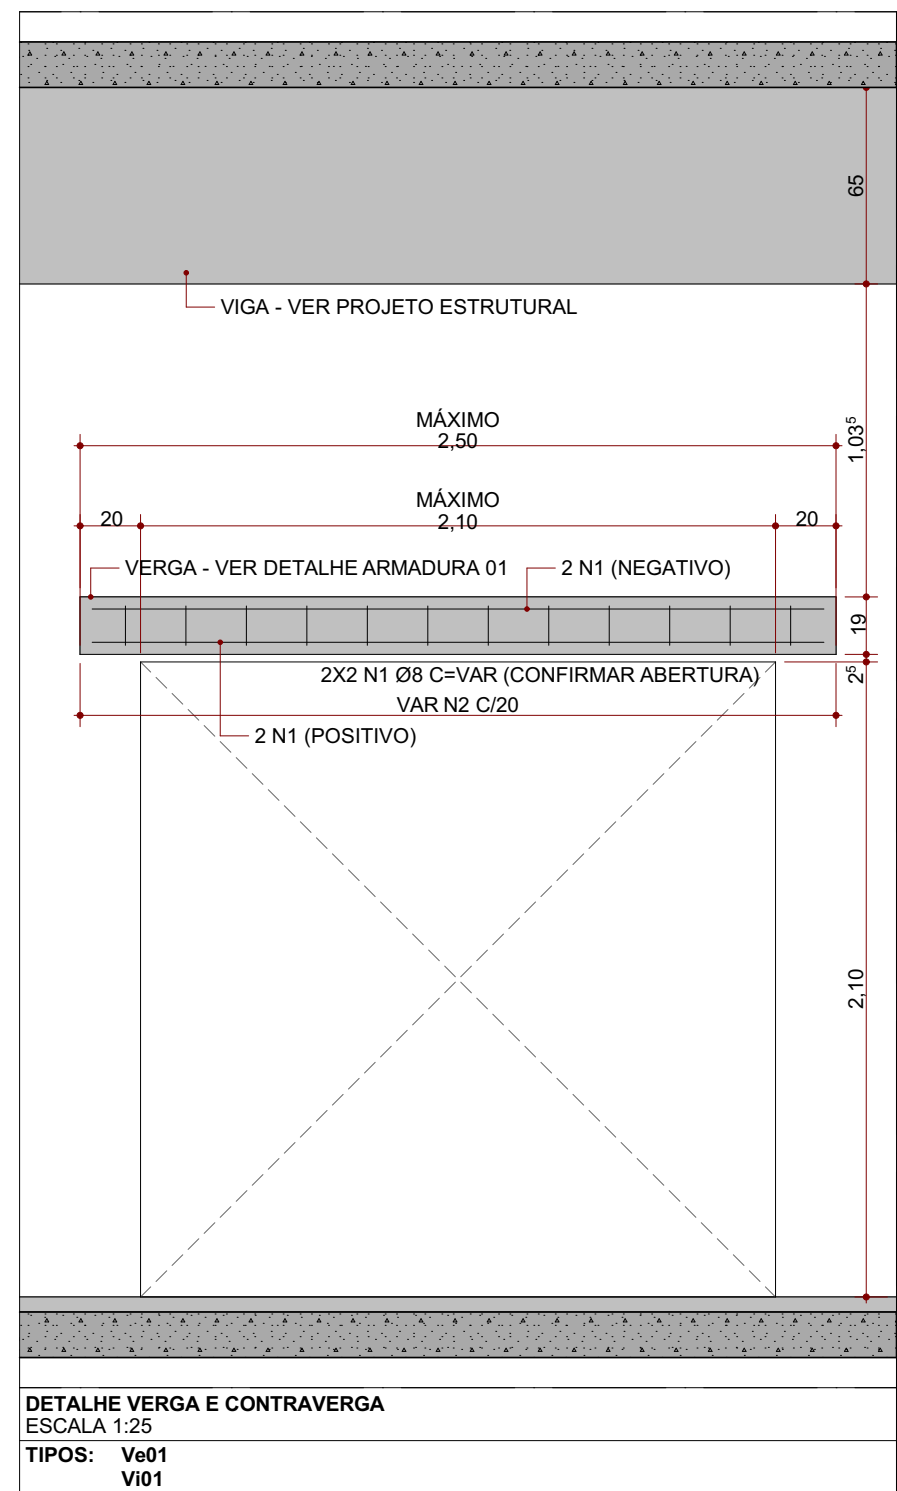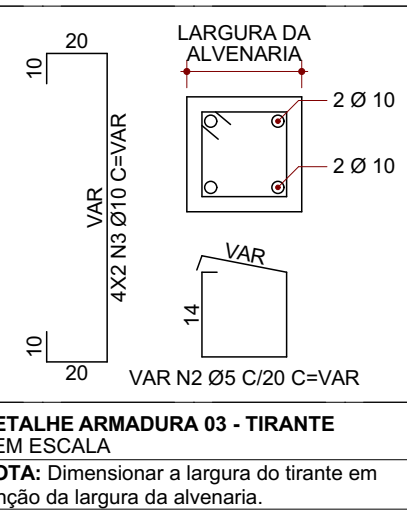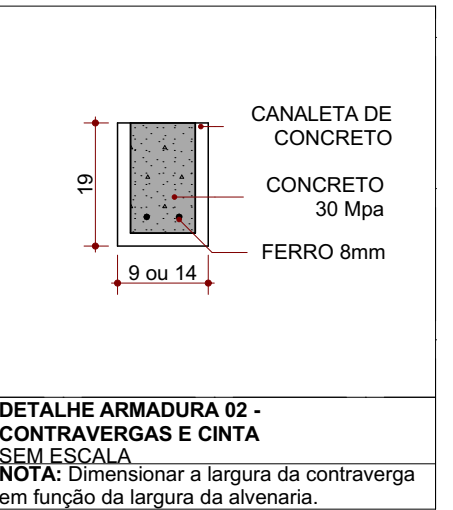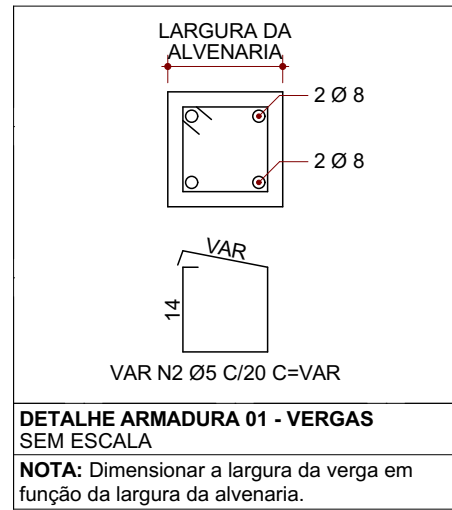

LEGENDA DE TIPOS DE VERGA E CONTRAVERGA

- Verga em concreto, FCK 30 MPa, moldada in loco, e Contraverga tipo Canaleta. Tipo: VC401/VC01. Ver detalhe específico.
- Verga em concreto, FCK 30 MPa, moldada in loco, e Contraverga tipo Canaleta. Tipo: VC402/VC02. Ver detalhe específico.
- Verga em concreto, FCK 30 MPa, moldada in loco. Tipo: V401/V01. Ver detalhe específico.
- Verga em concreto, FCK 30 MPa, moldada in loco. Tipo: V402/V02. Ver detalhe específico.
- Verga em concreto, FCK 30 MPa, moldada in loco. Tipo: V403/V03. Ver detalhe específico.

LEGENDA DE ALTURAS DE CINTA DE AMARRAÇÃO

- Cinta de Amarração de meia-altura, parede interna 14cm, alvenaria de 8cm, altura 98,5cm do piso acabado.
- Cinta de Amarração de meia-altura, parede interna 14cm, alvenaria de 8cm, altura 100cm do piso acabado.
- Cinta de Amarração de meia-altura, parede interna 19cm, alvenaria de 14cm, altura 158,5cm do piso acabado.

OBS.: Cintas de Amarração de Topo de Parede Interna
Todas as paredes internas, 280cm de altura e 14cm acabada, de alvenaria de 8cm, recebendo uma cinta de amarração de topo, sem o acabamento de reboco.

CONSORCIO SAÚDE CONCRETAM MEP - CNPJ 00.205.654/0001-00
Rua Joaquim Falcões, n. 40, Andar 1 - Rio de Janeiro - CEP 20.260-040 - FONE (21) 3035-4131
Módulo em construção. Contato medida no local. Antes de qualquer alteração consultar o arquiteto responsável.

REV.	DATA	CONTEÚDO	REV.	DATA	CONTEÚDO
R00	15/12/2025	MISSÃO INICIAL			
R01	18/01/2026	REVISÃO			
R02	23/01/2026	REVISÃO			
R03	28/01/2026	REVISÃO			

Nome do Empreendedor: **PROSUS II - CAPS III**

Endereço do Empreendedor: **CONSORCIO SAÚDE CONCRETAM MEP - CNPJ 00.205.654/0001-00**

Título do projeto: **DETALHE VERGAS, CONTRAVERGAS E CINTA DE AMARRAÇÃO**

Projeto e construtor: **CONSORCIO SAÚDE CONCRETAM MEP - CNPJ 00.205.654/0001-00**

Responsável Técnico pelo Projeto Arquitetônico: **ANA CAROLINA POTIER MENDES**

Arquiteto: **ARQ**

Engenheiro: **R03**

Indicada: **2123**