



1 Corte 1
1 : 50

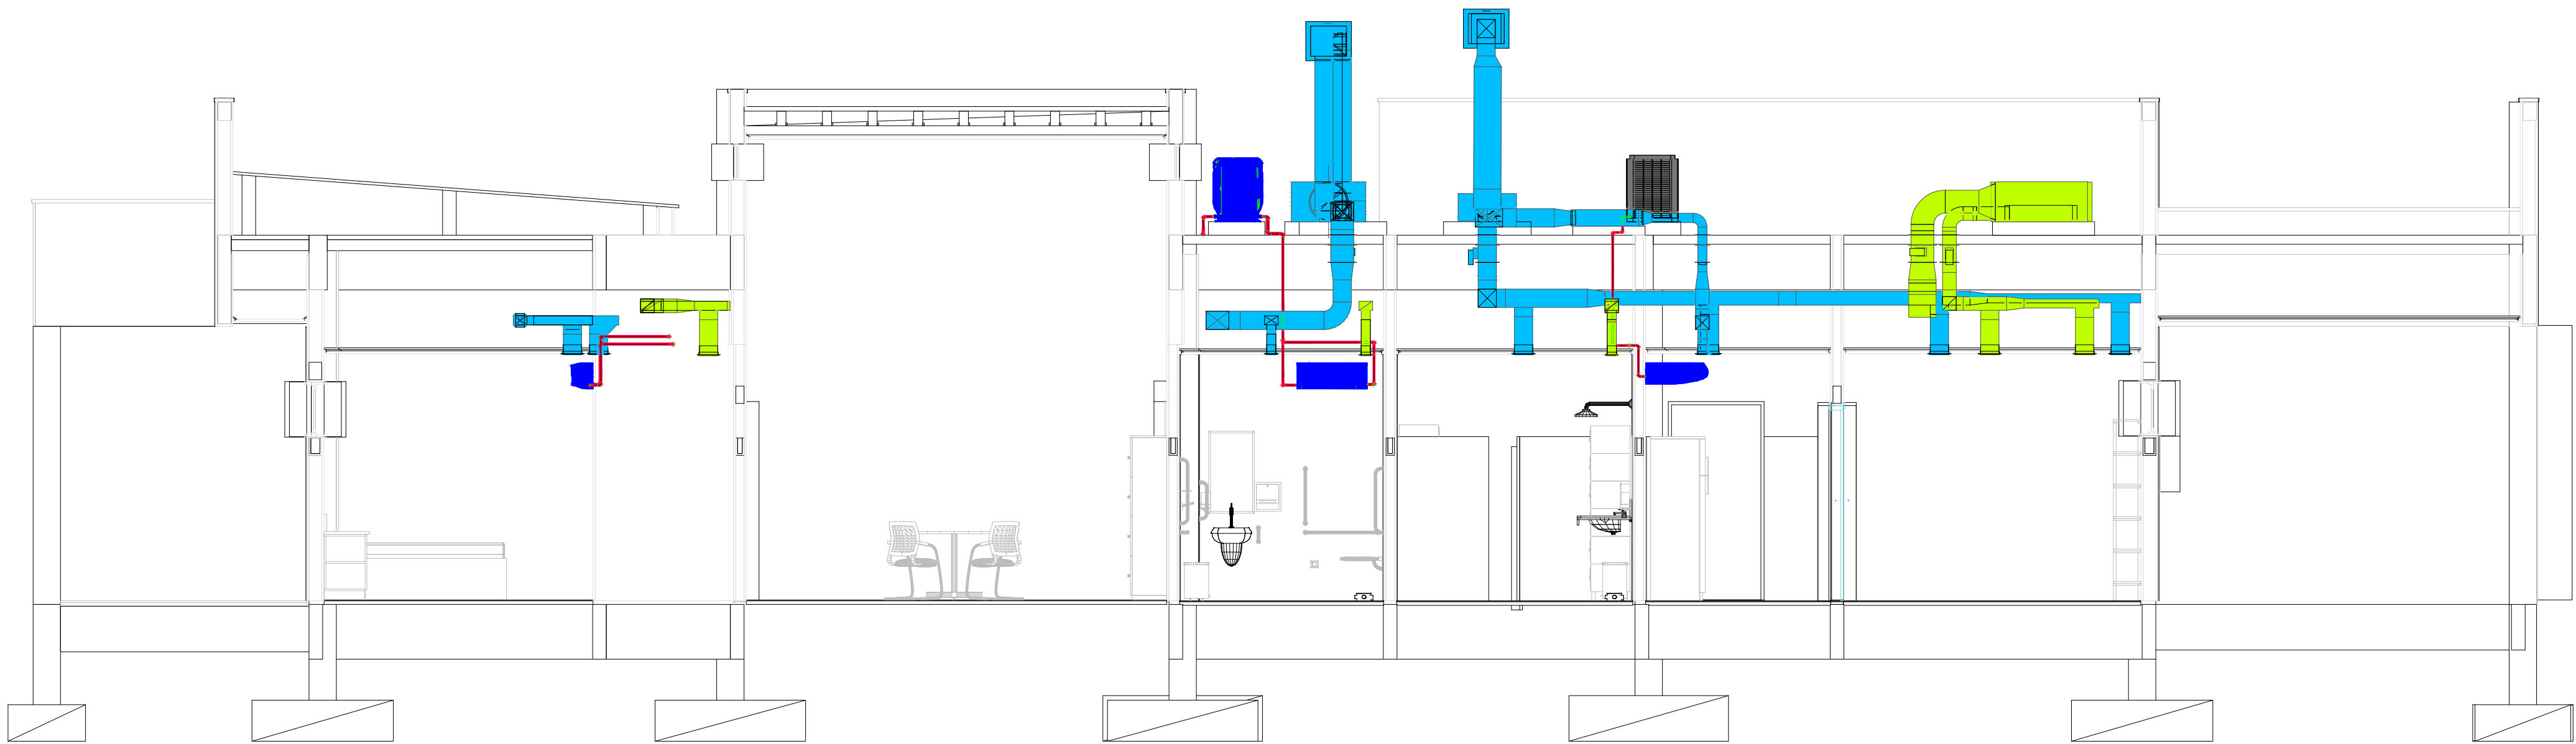

Corte 2
1 : 50

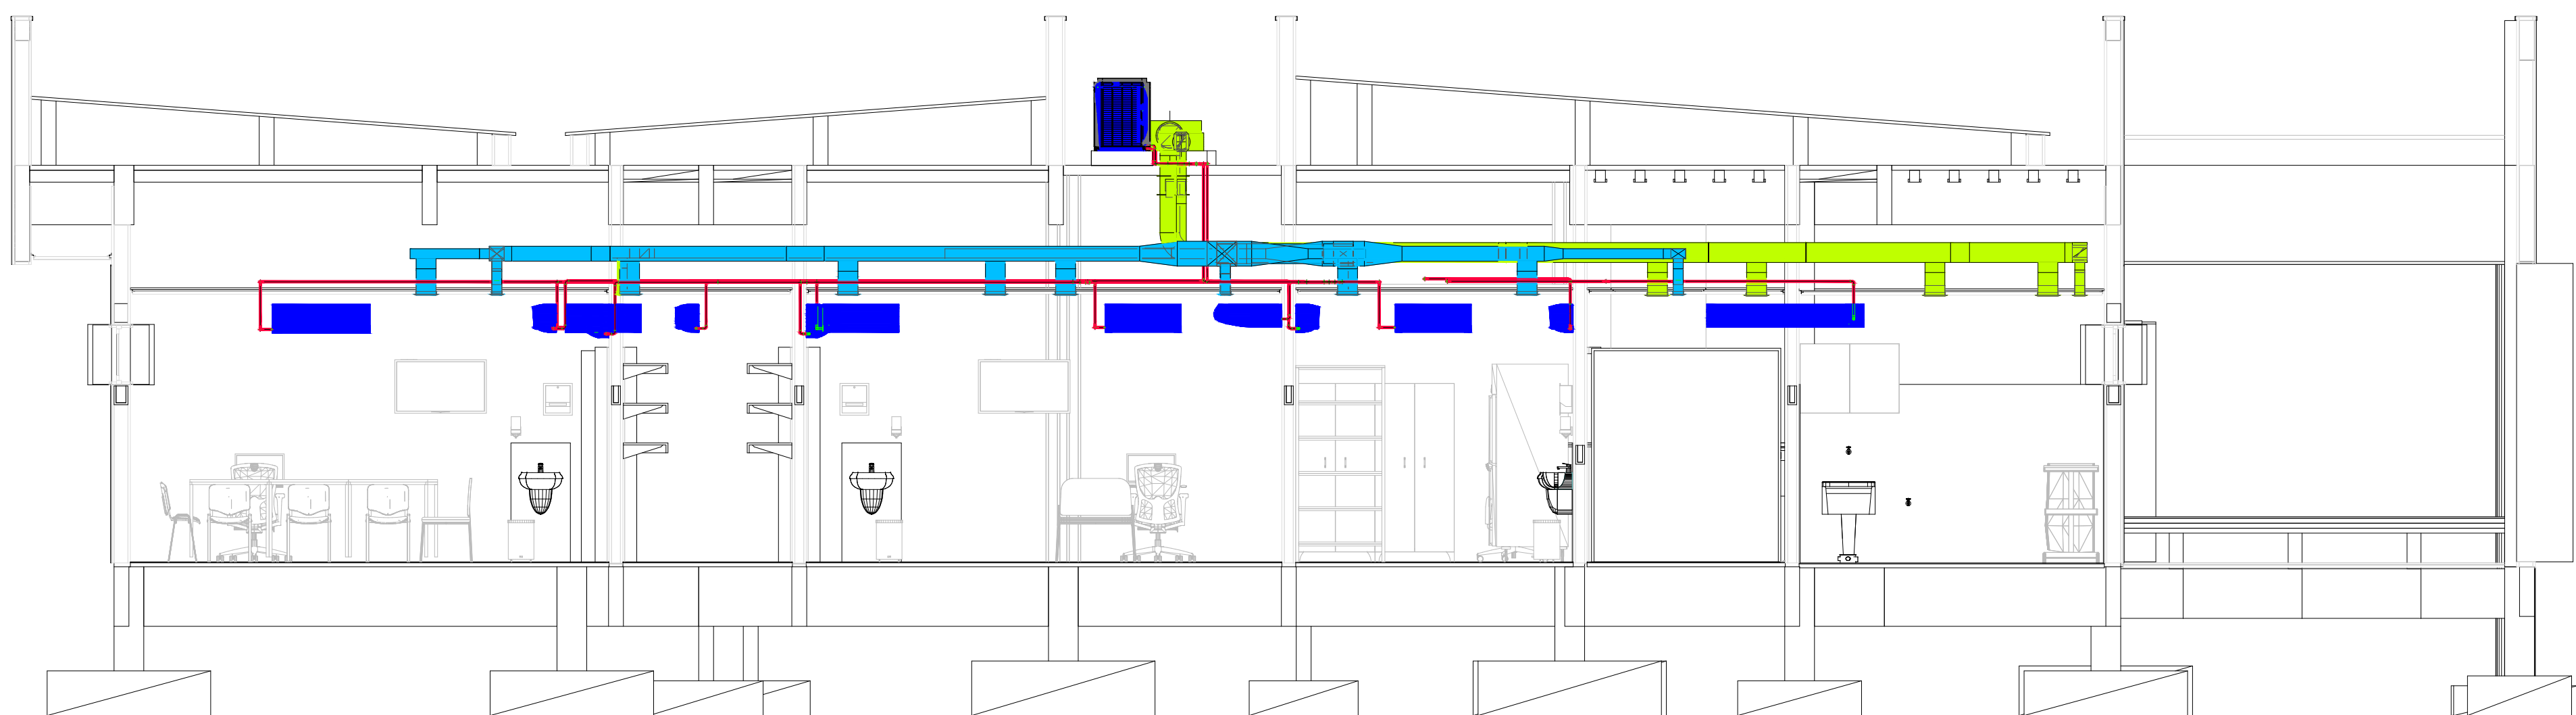

3 Corte 3
1 : 50

DIMENSÕES DA TUBULAÇÃO DE COBRE				
CAPACIDADE	L.L.	L.G.		
9.000 Btu/h	1/4"	1/2"		
12.000 Btu/h	1/4"	1/2"		
18.000 Btu/h	1/4"	3/4"		
24.000 Btu/h	3/8"	7/8"		

CAPACIDADE	L.L.	L.G.
30.000 Btu/h	3/8"	7/8"
36.000 Btu/h	3/8"	7/8"

NOTAS

01- DIMENSÕES DOS DUTOS EM CENTÍMETROS, EXCETO ONDE INDICADO;

02 - AS TUBULAÇÕES DE COBRE DEVEM SER ISOLADAS COM ESPUMA ELASTOMÉRICA PRETA COM PROTEÇÃO CONTRA RAIOS ULTRA-VIOLETA;

- LEGENDA
- ITEM
 - VAZÃO DE AR EM m³/h
 - EQUIPAMENTO RENOVAÇÃO DE AR / DUTO EM MPU
 - EQUIPAMENTO DE EXAUSTÃO / DUTO EM MPU
 - TUBULAÇÃO DE COBRE LL/LG
 - DRENO EM PVC

CONSORCIO SAÚDE
CONCORRÊNCIA Nº 001

CONSORCIO SAÚDE CONCORRÊNCIA Nº 001 - CNPJ 08.058.464/0001-16
RUA CACILDO PAVANES, 116 - JARDIM SÉCULO XIX - FLORESTA - CEP 32.260-080 - FONE: (21) 3035-4131
Mostrar em português
O site do consórcio encontra-se em construção. A área de suporte técnico consultará o e-mail suporte@consorcio-saude.org.br

REV.	DATA	CONTÉUDO	REV.	DATA	CONTÉUDO
02	04/02/2026	REVISÃO DO PROJETO			
01	23/01/2026	REVISÃO DO PROJETO			
00	14/12/2025	EMISSION INICIAL			

TÍTULO DA PRONAM: PROJETO DE CLIMATIZAÇÃO, VENTILAÇÃO E EXAUSTÃO		PRONAM: 003	ESCALA: IND
CORTES			
TIPO DA EDIFICAÇÃO: EDIFICAÇÃO ASSISTENCIAL DE SAÚDE (EAS)		ZONAMENTO: -	COEF. DE APROV.: -
CONSTRUÇÃO DE CENTRO DE ATENÇÃO PSICOSSOCIAL III			
LOCAL DA OBRA: DIVERSOS (PROJETO PADRÃO)		DATA DO PROJETO: DEZEMBRO 2025	TAXA DE OCUPAÇÃO: -
PROPRIETÁRIO: SECRETARIA DA SAÚDE DO ESTADO DA BAHIA (SESAB)		CNPJ: 13.937.131/0001-41	INSCRIÇÃO MUNICIPAL: -
SITUAÇÃO SEM ESCOLA:		DECLARO QUE A APROVAÇÃO DO PROJETO NÃO IMPLICA NO RECONHECIMENTO PELA PREFETURA DO DIREITO DE PROPRIEDADE DO TERRENO	
		PROPRIETÁRIO: SECRETARIA DA SAÚDE DO ESTADO DA BAHIA (SESAB) CNPJ 13.937.131/0001-41	
		AUTOR DO PROJETO: MANUELA CEDRAZ CARNEIRO - CREA-BA: 76698BA	
		RESPONSÁVEL TÉCNICO PELA OBRA:	
QUADRO DE ÁREAS:		ESPAÇO RESERVADO PARA APROVAÇÃO:	
ESPAÇO RESERVADO PARA APROVAÇÃO:		ESPAÇO RESERVADO PARA APROVAÇÃO:	