




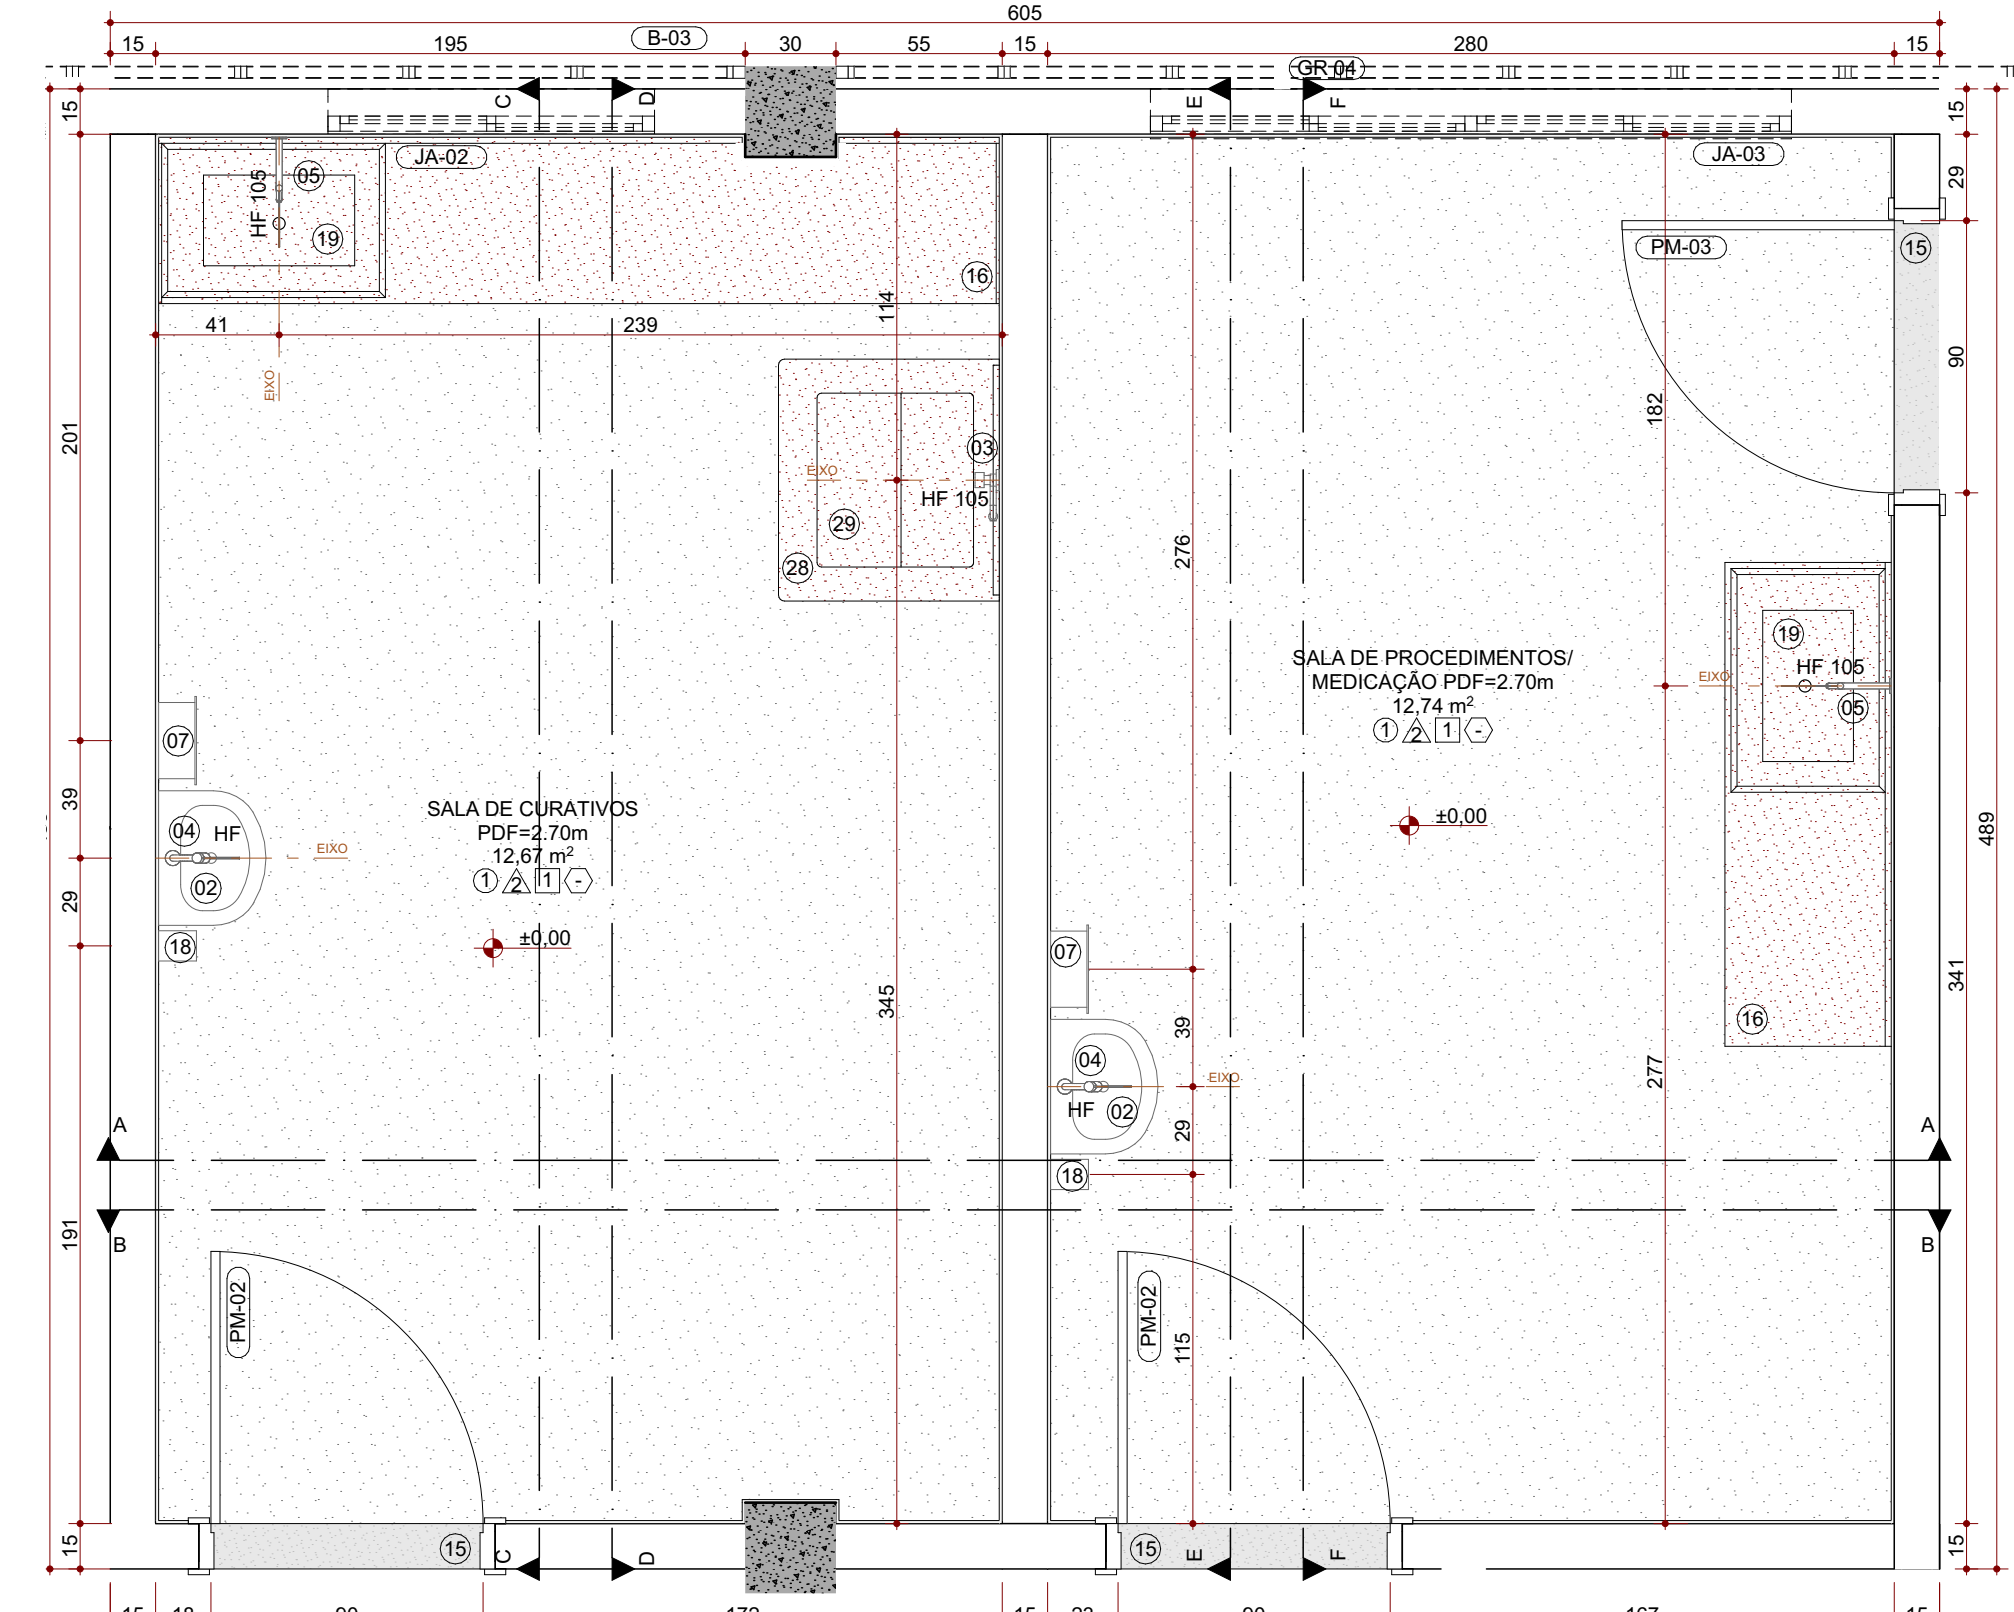


Ambiente 03 - Sala de Curativos e Sala de Procedimentos/ Medicação  
ESC.: 1:25

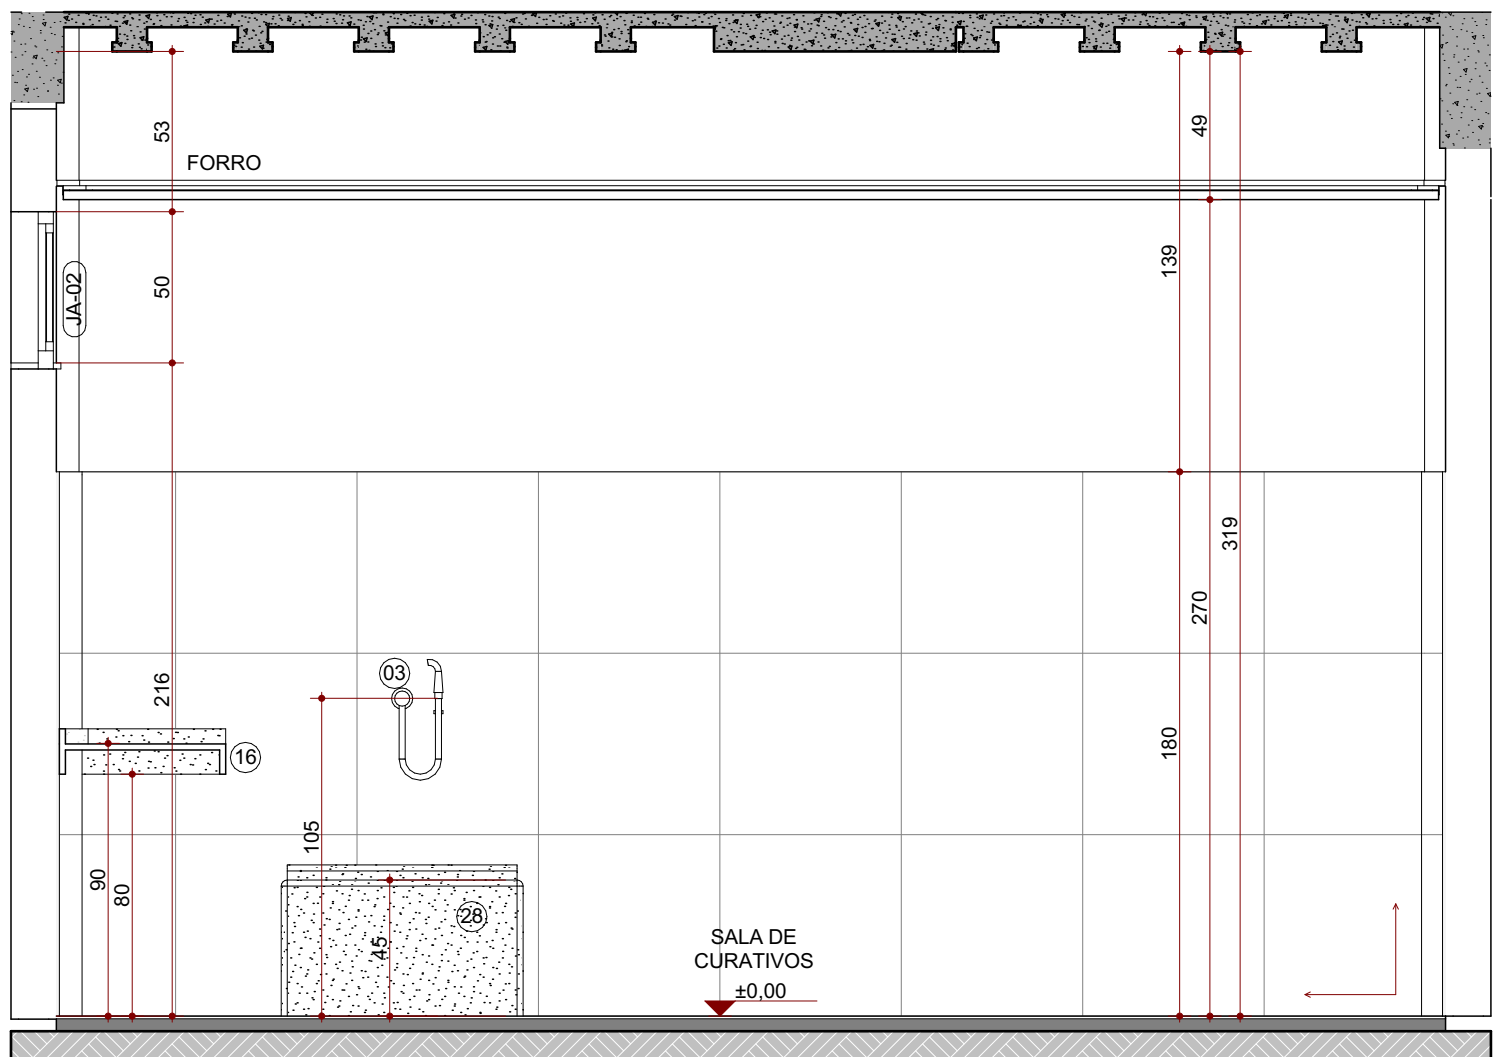


03. Sala de Curativos/Procedimentos - Corte D  
ESC.: 1:25

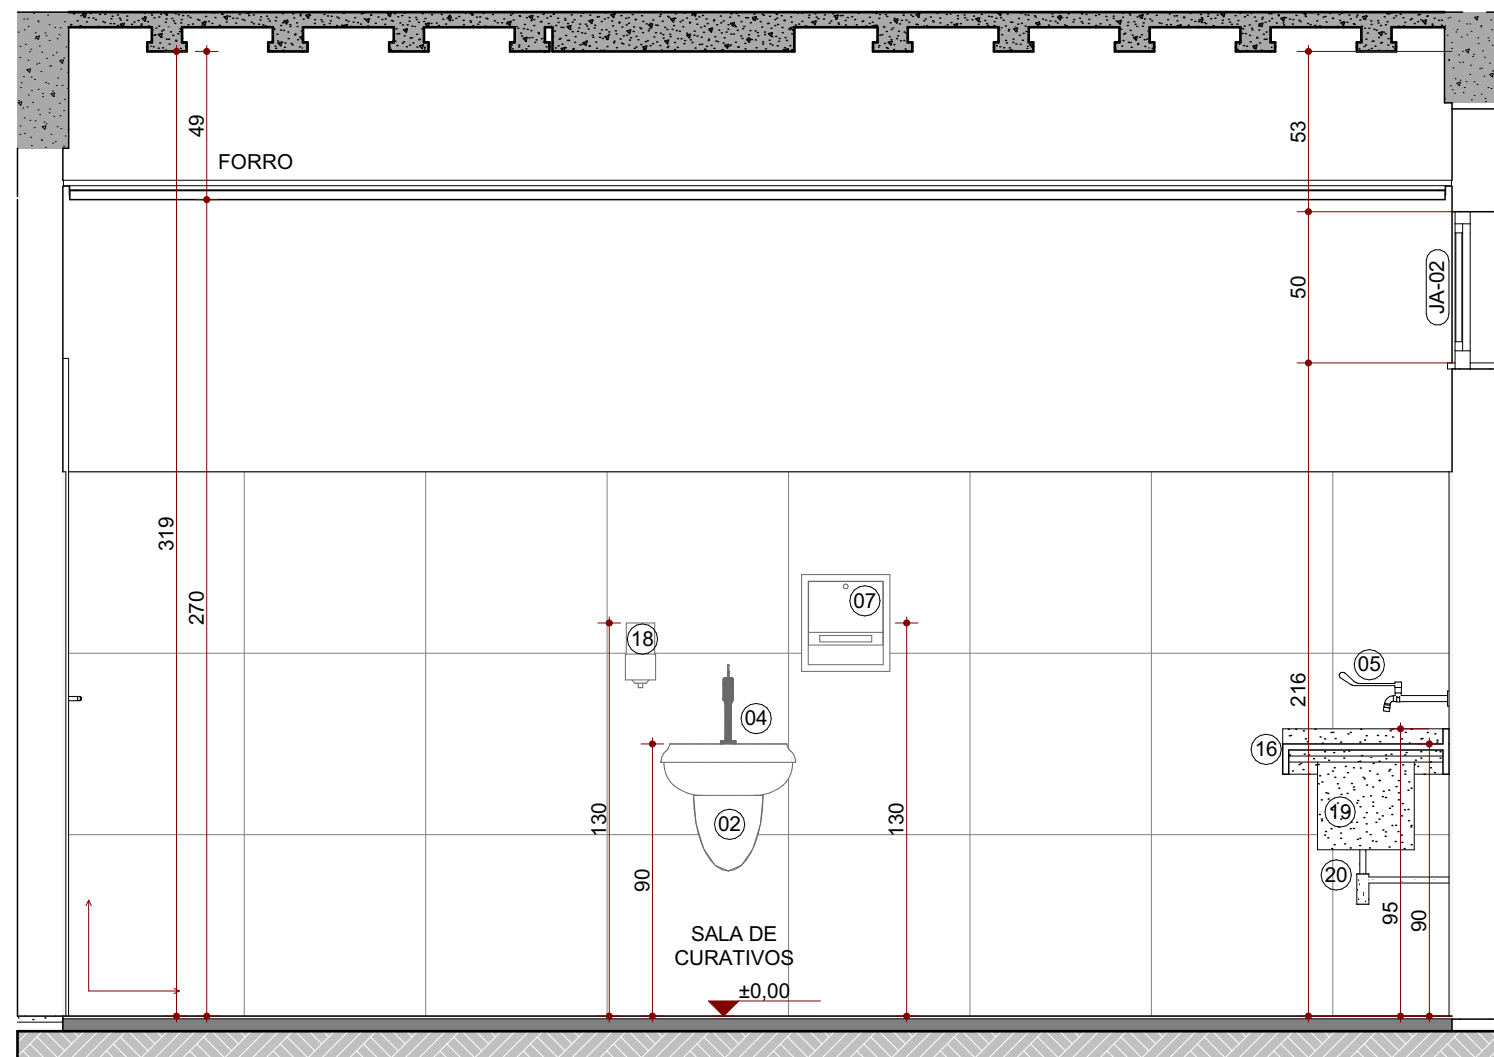


03. Sala de Curativos/Procedimentos - Corte C  
ESC.: 1:25

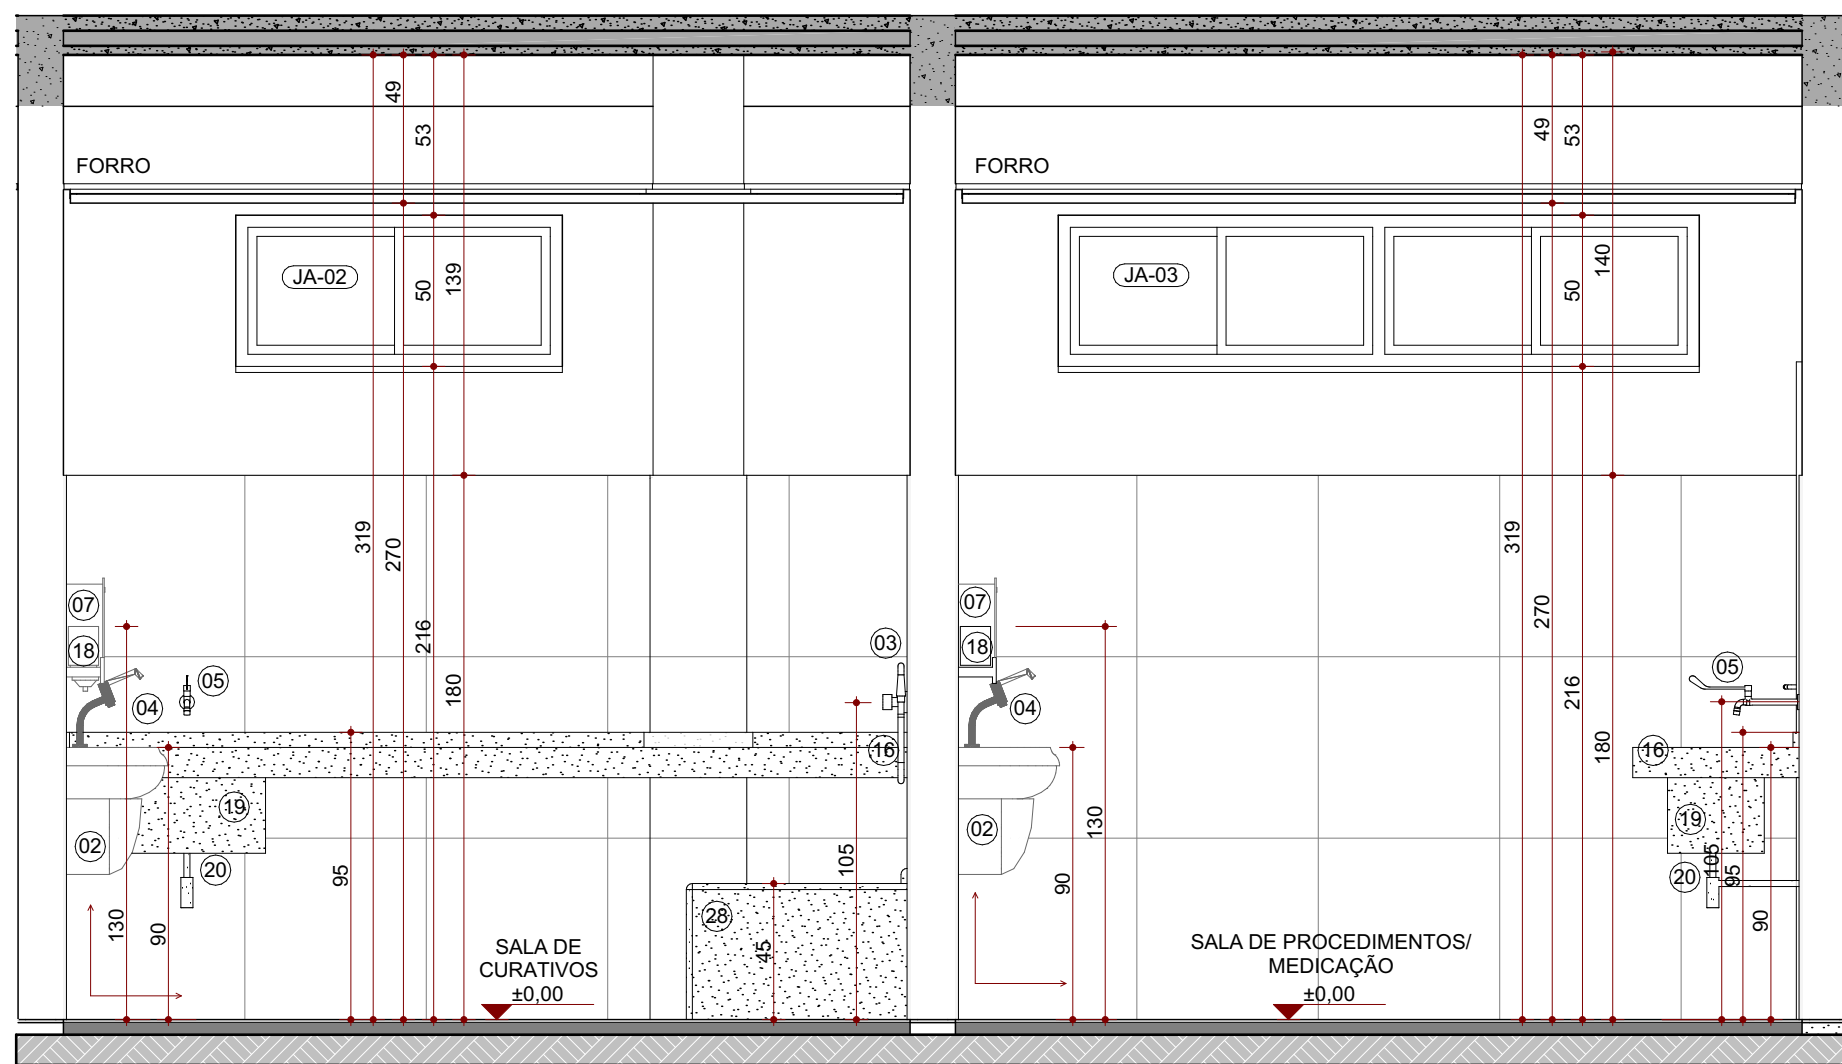


03. Sala de Curativos/Procedimentos - Corte A  
ESC.: 1:25

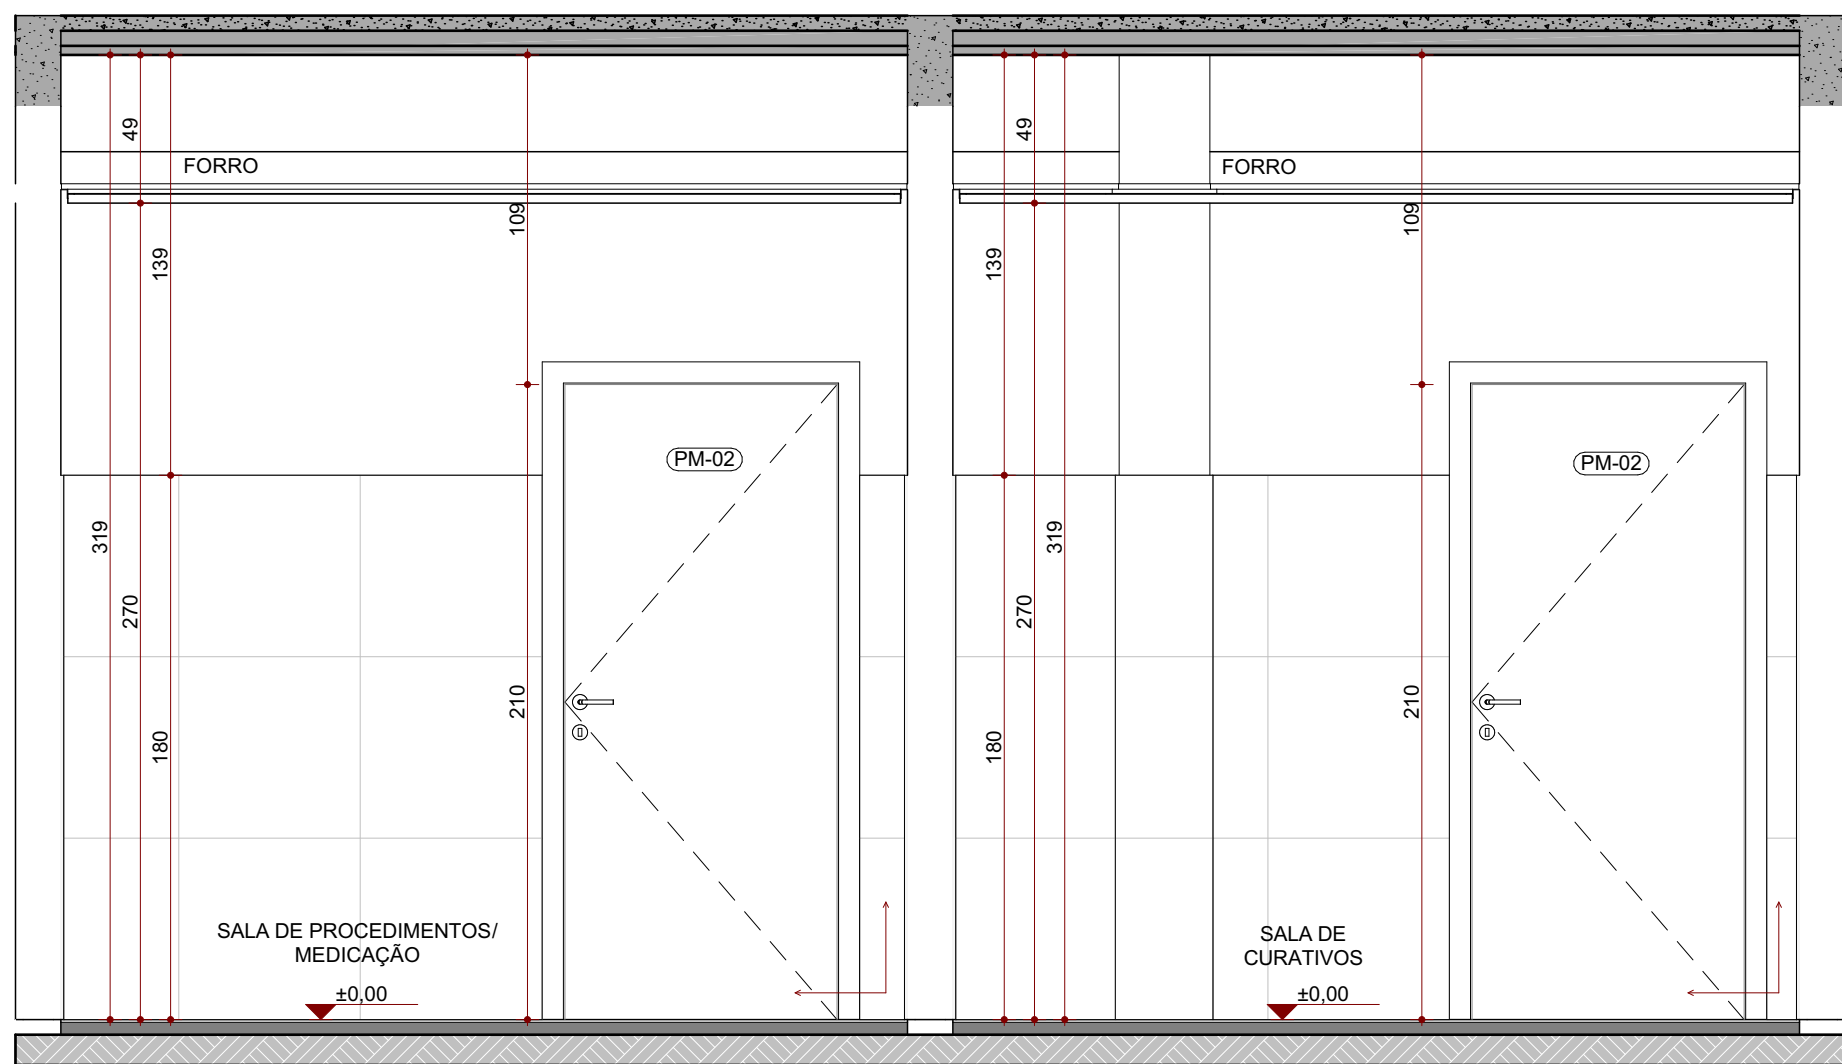


03. Sala de Curativos/Procedimentos - Corte B  
ESC.: 1:25

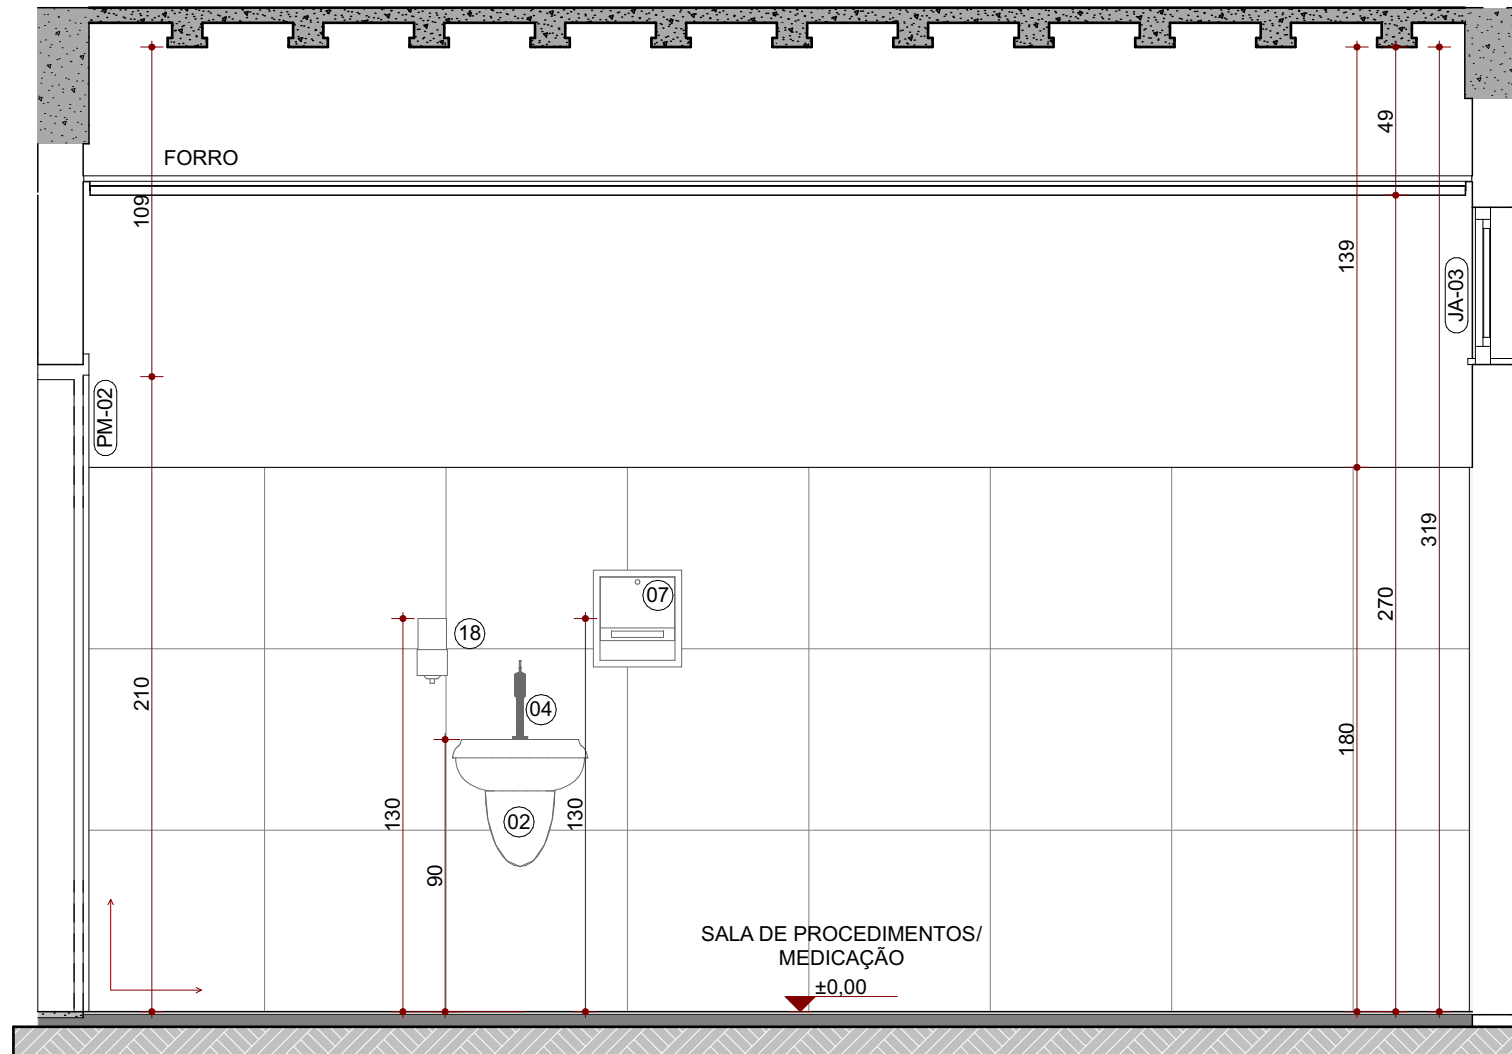


03. Sala de Curativos/Procedimentos - Corte E  
ESC.: 1:25

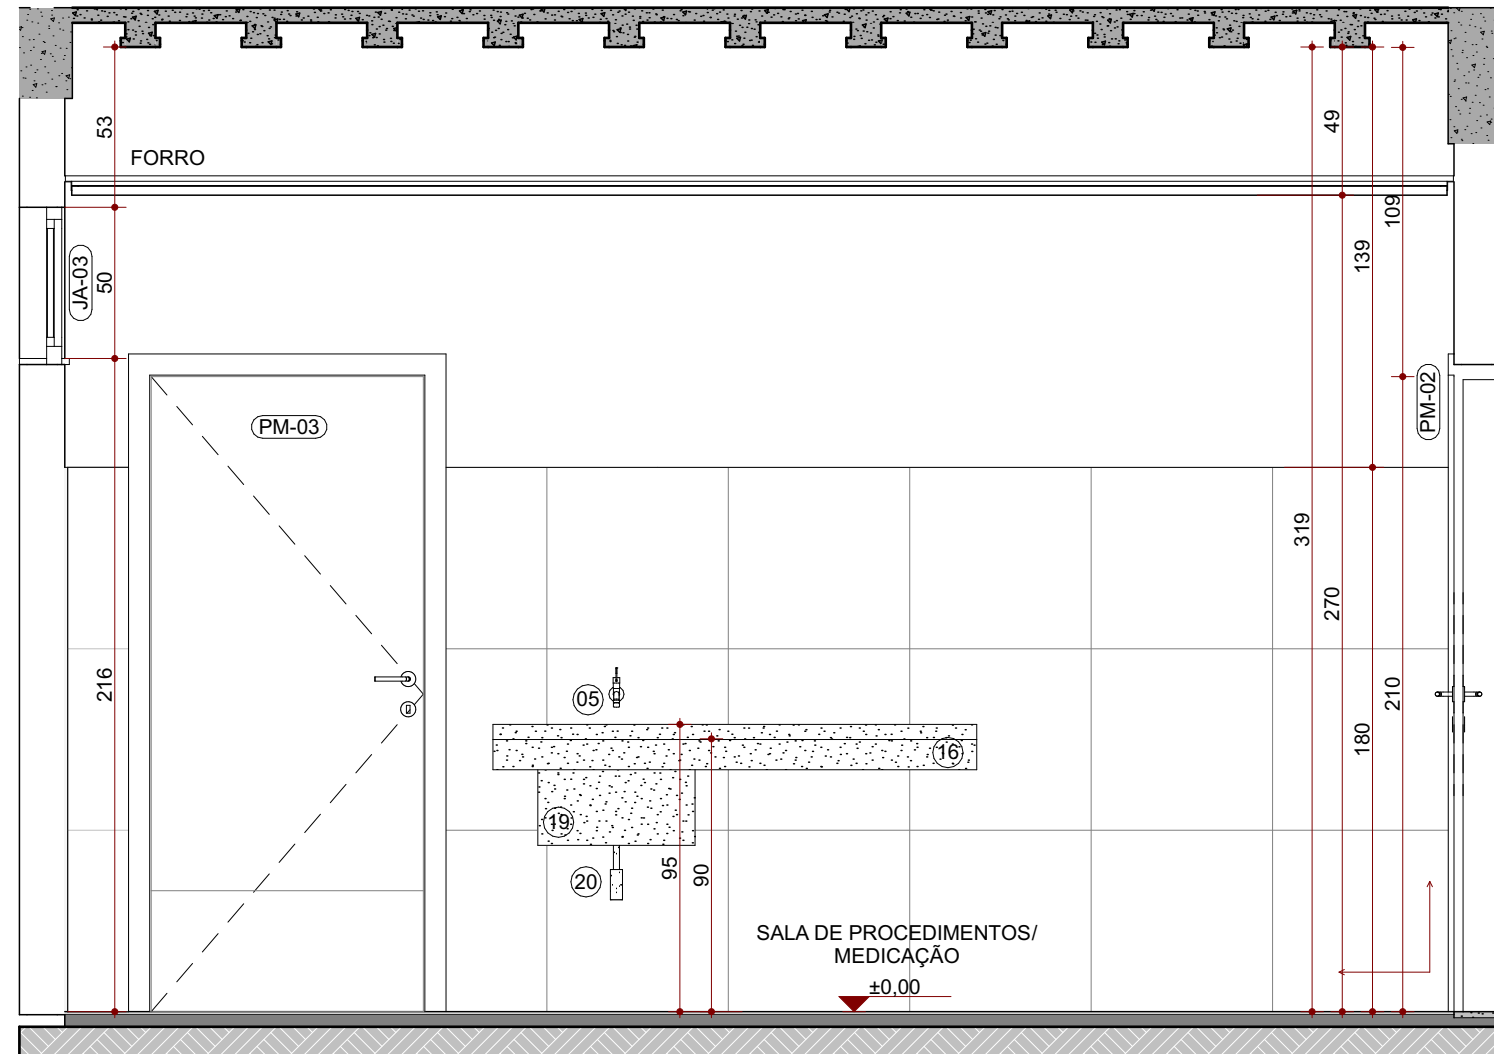


03. Sala de Curativos/Procedimentos - Corte F  
ESC.: 1:25

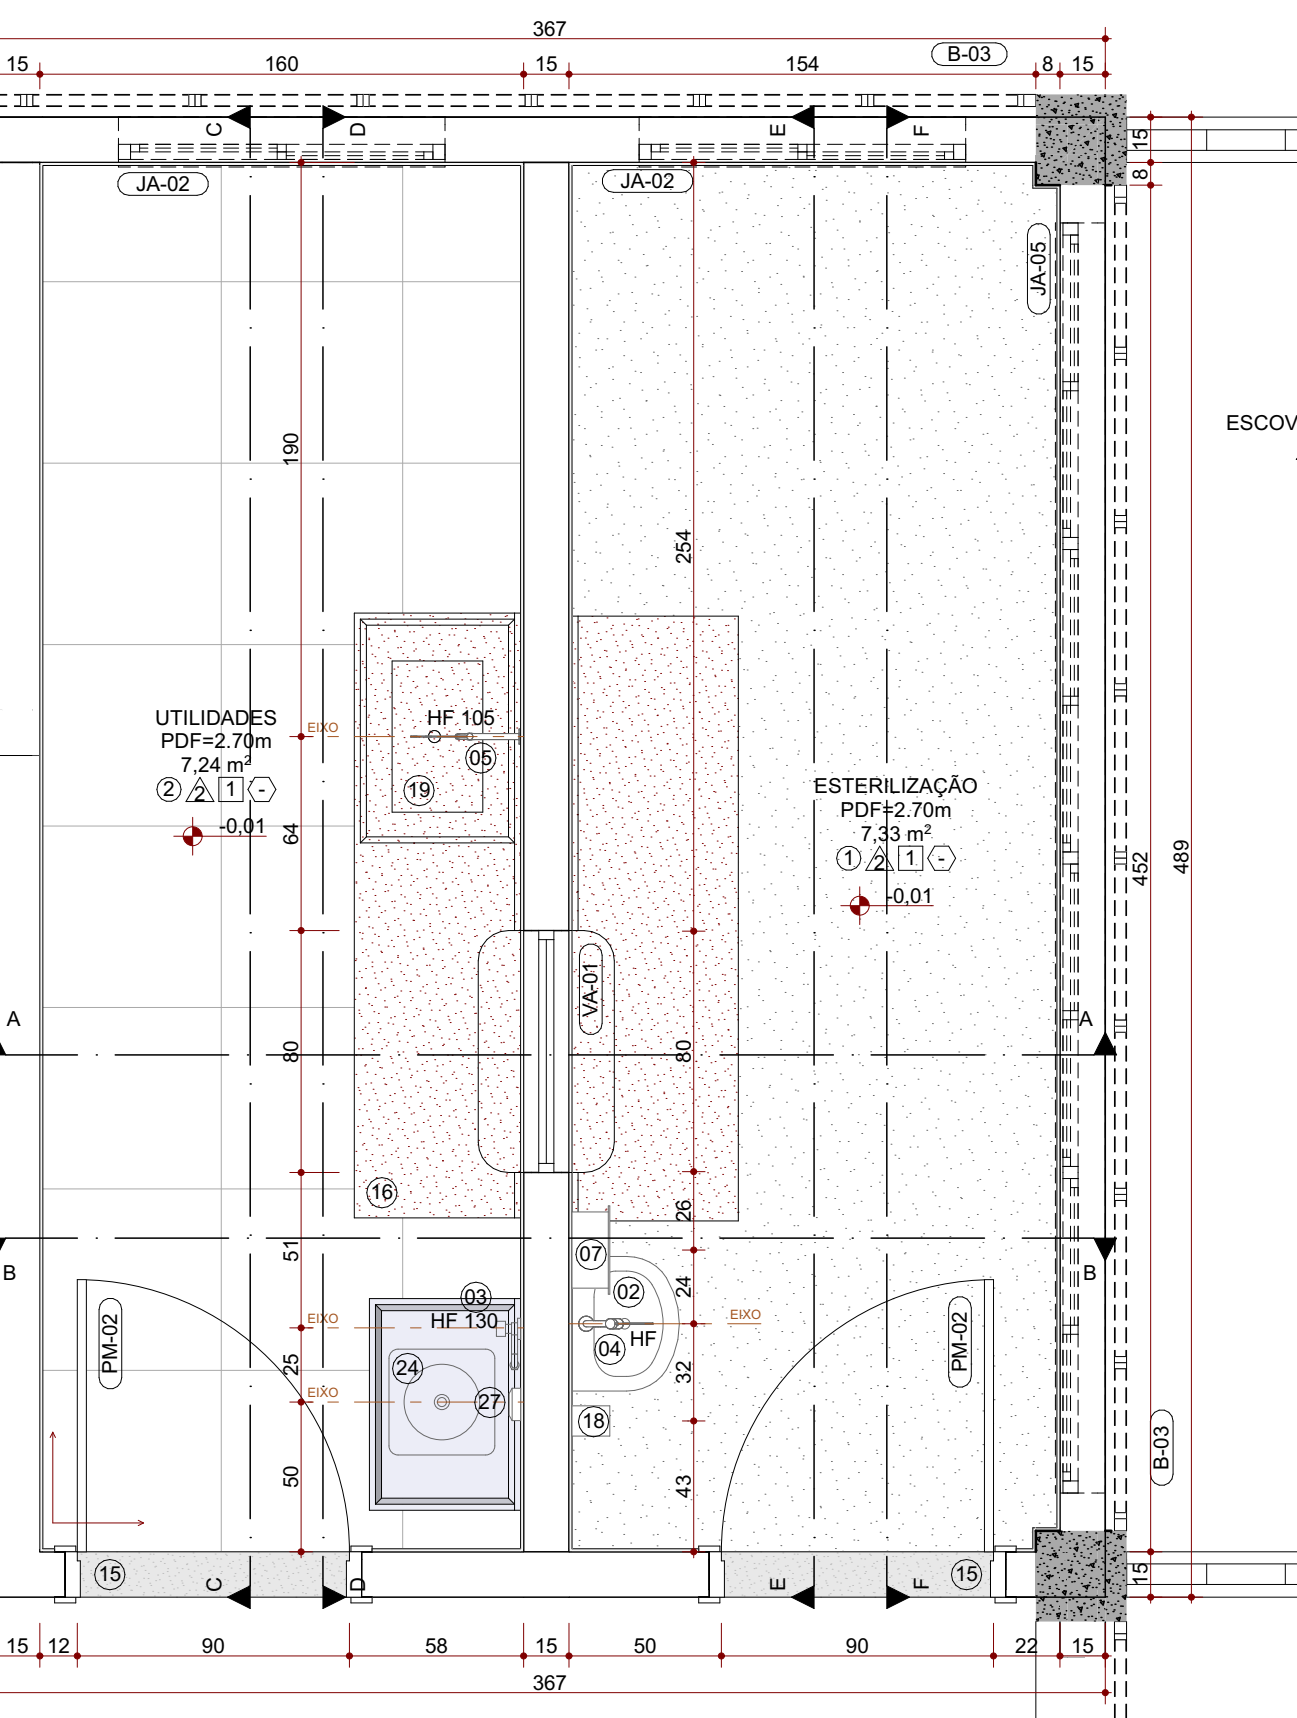


Ambiente 04 - Utilidades e Esterilização  
ESC.: 1:25

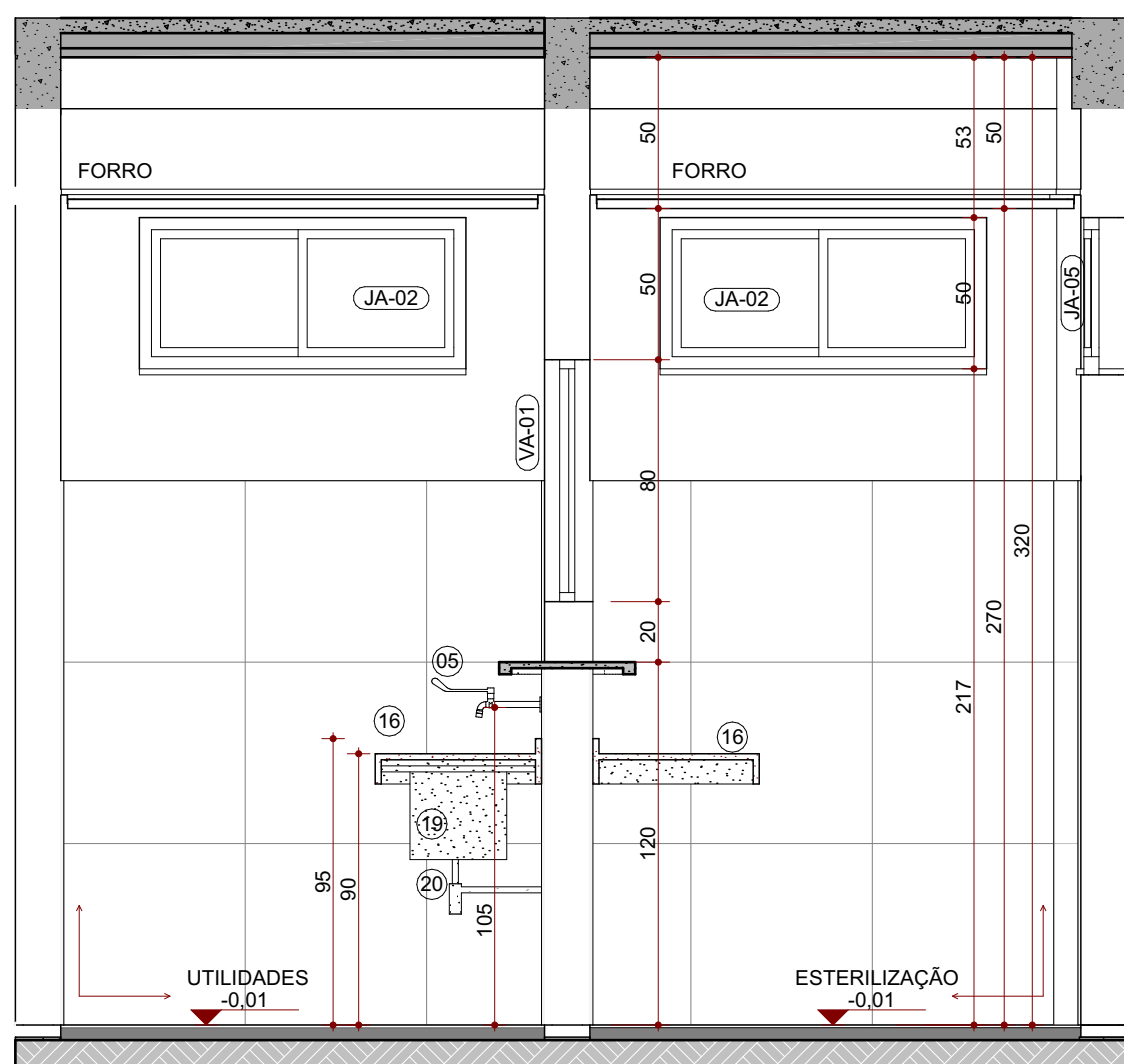


04. Esterilização/Utilidades - Corte A  
ESC.: 1:25

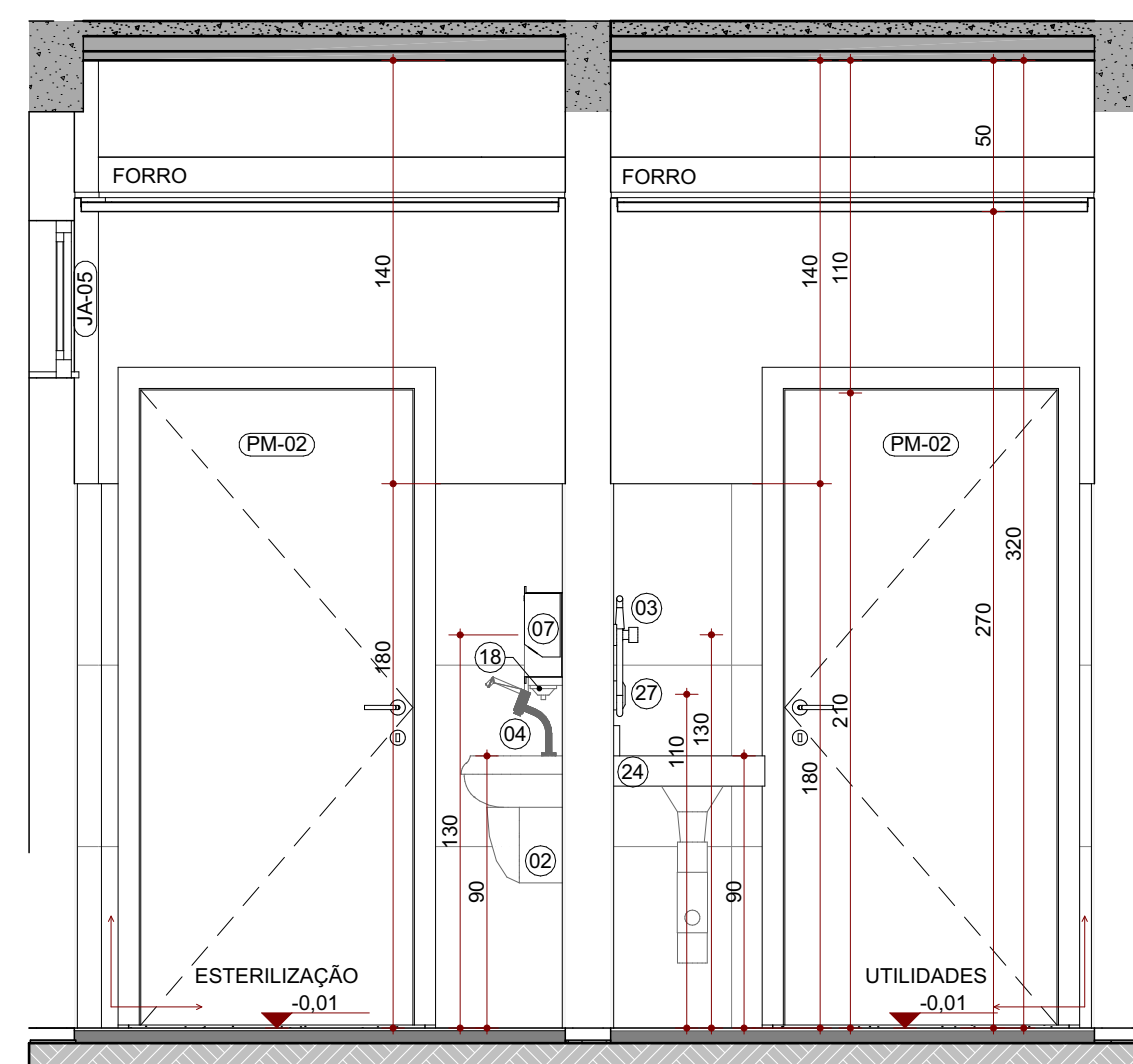


04. Esterilização/Utilidades - Corte B  
ESC.: 1:25

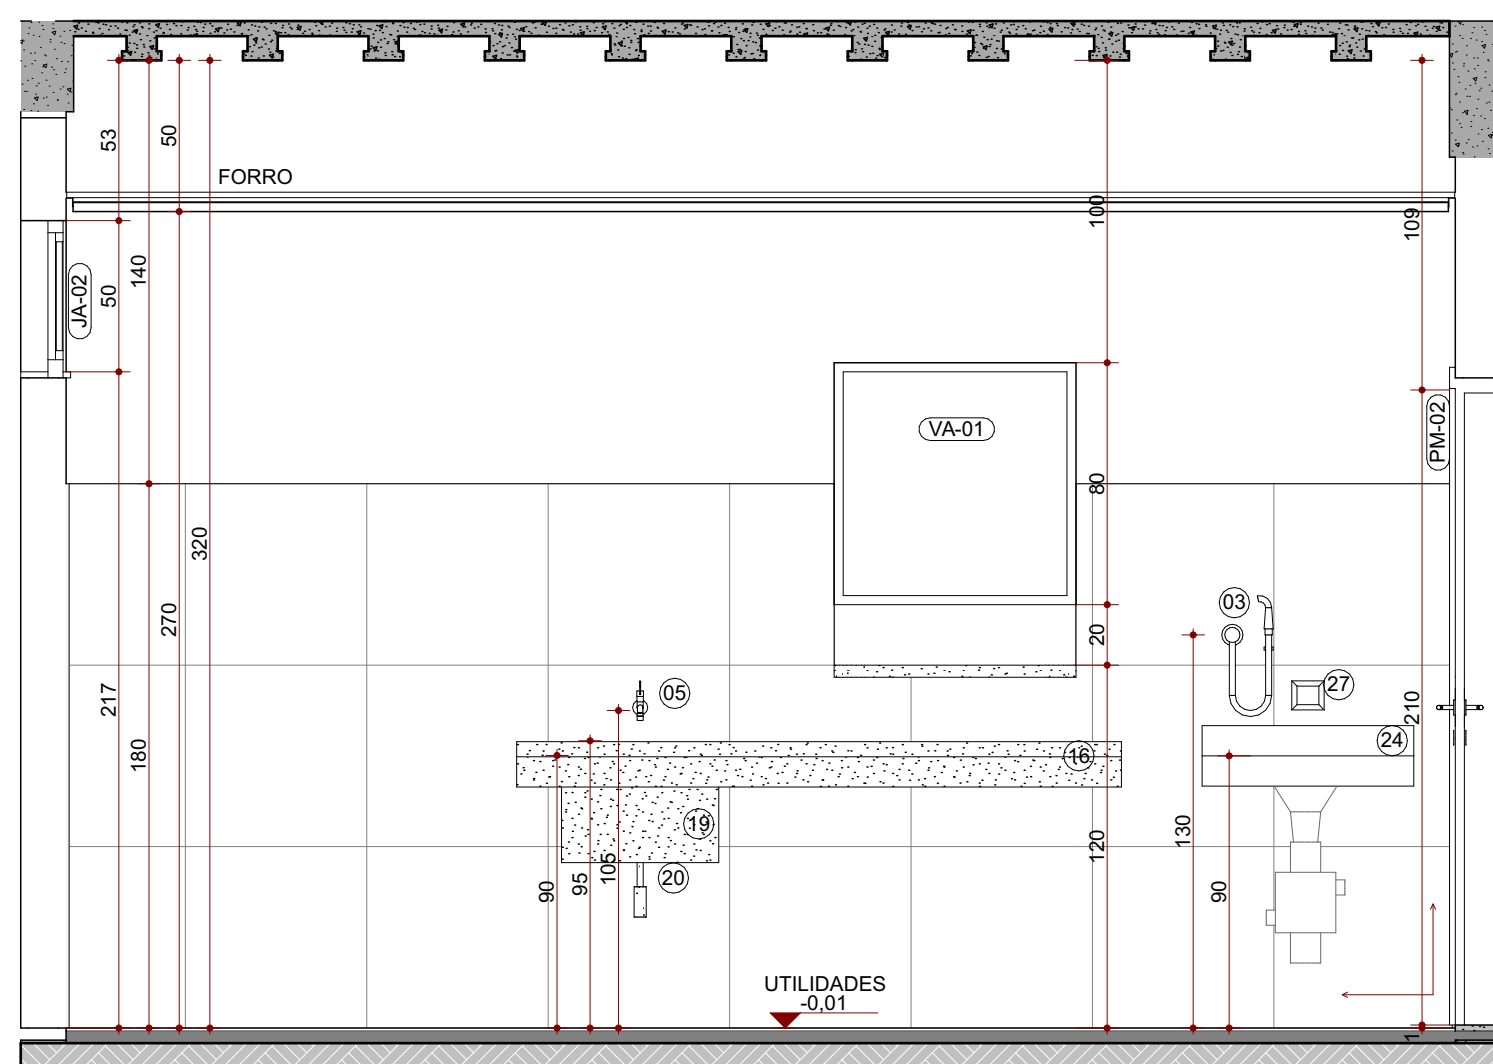


04. Esterilização/Utilidades - Corte D  
ESC.: 1:25

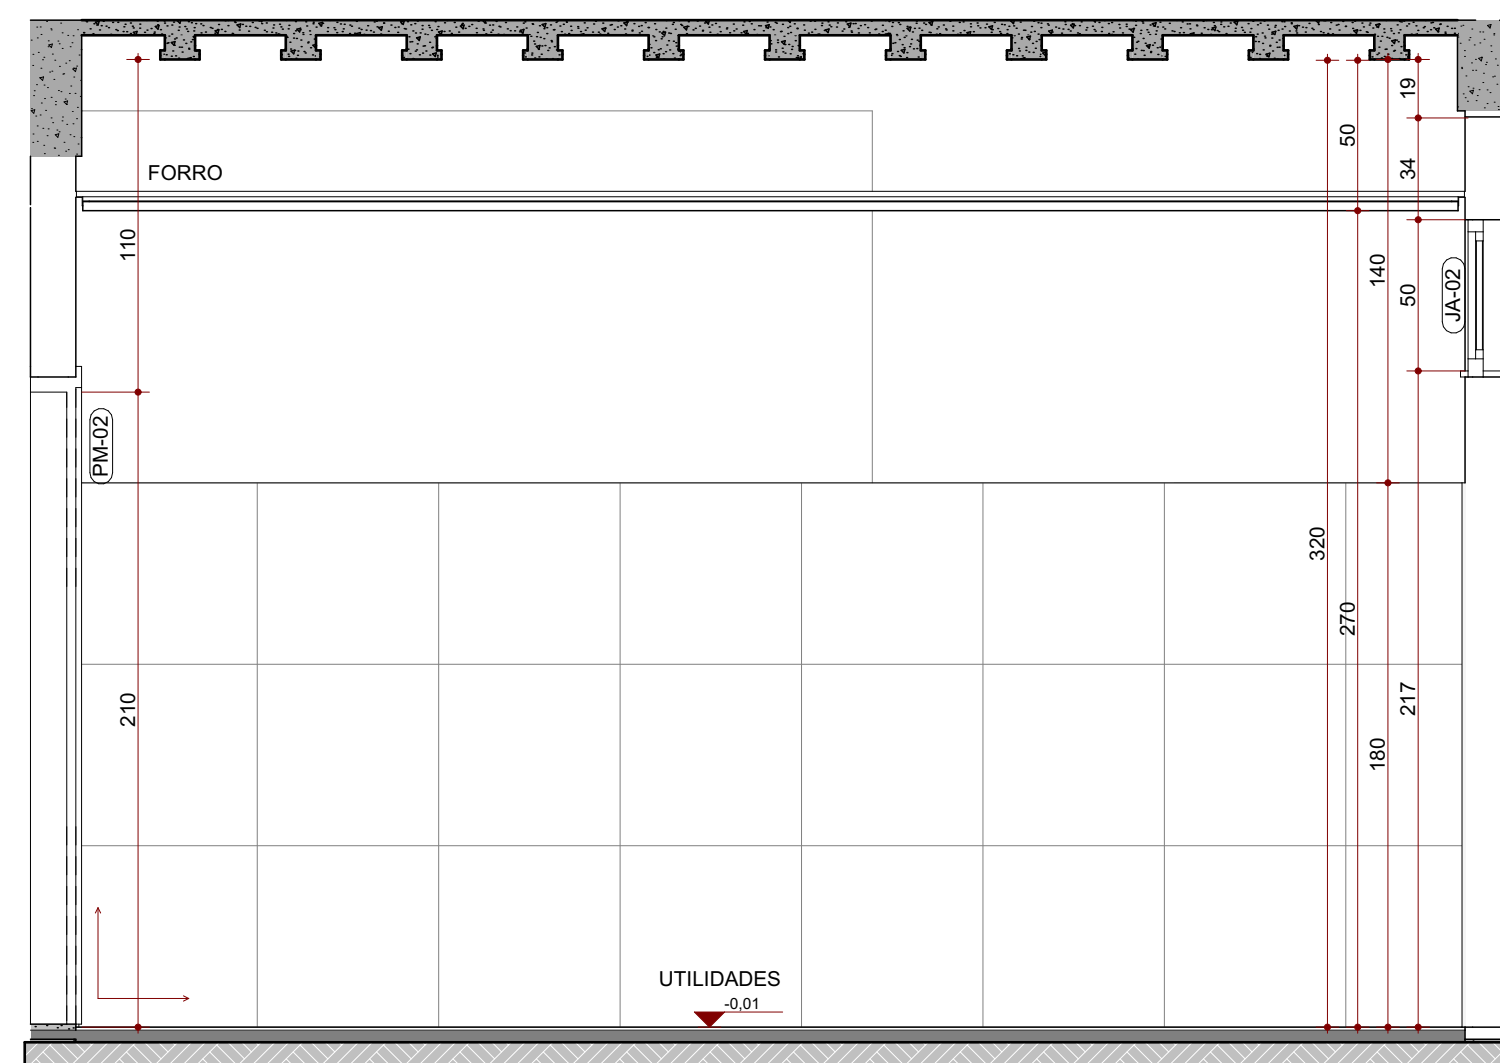


04. Esterilização/Utilidades - Corte C  
ESC.: 1:25

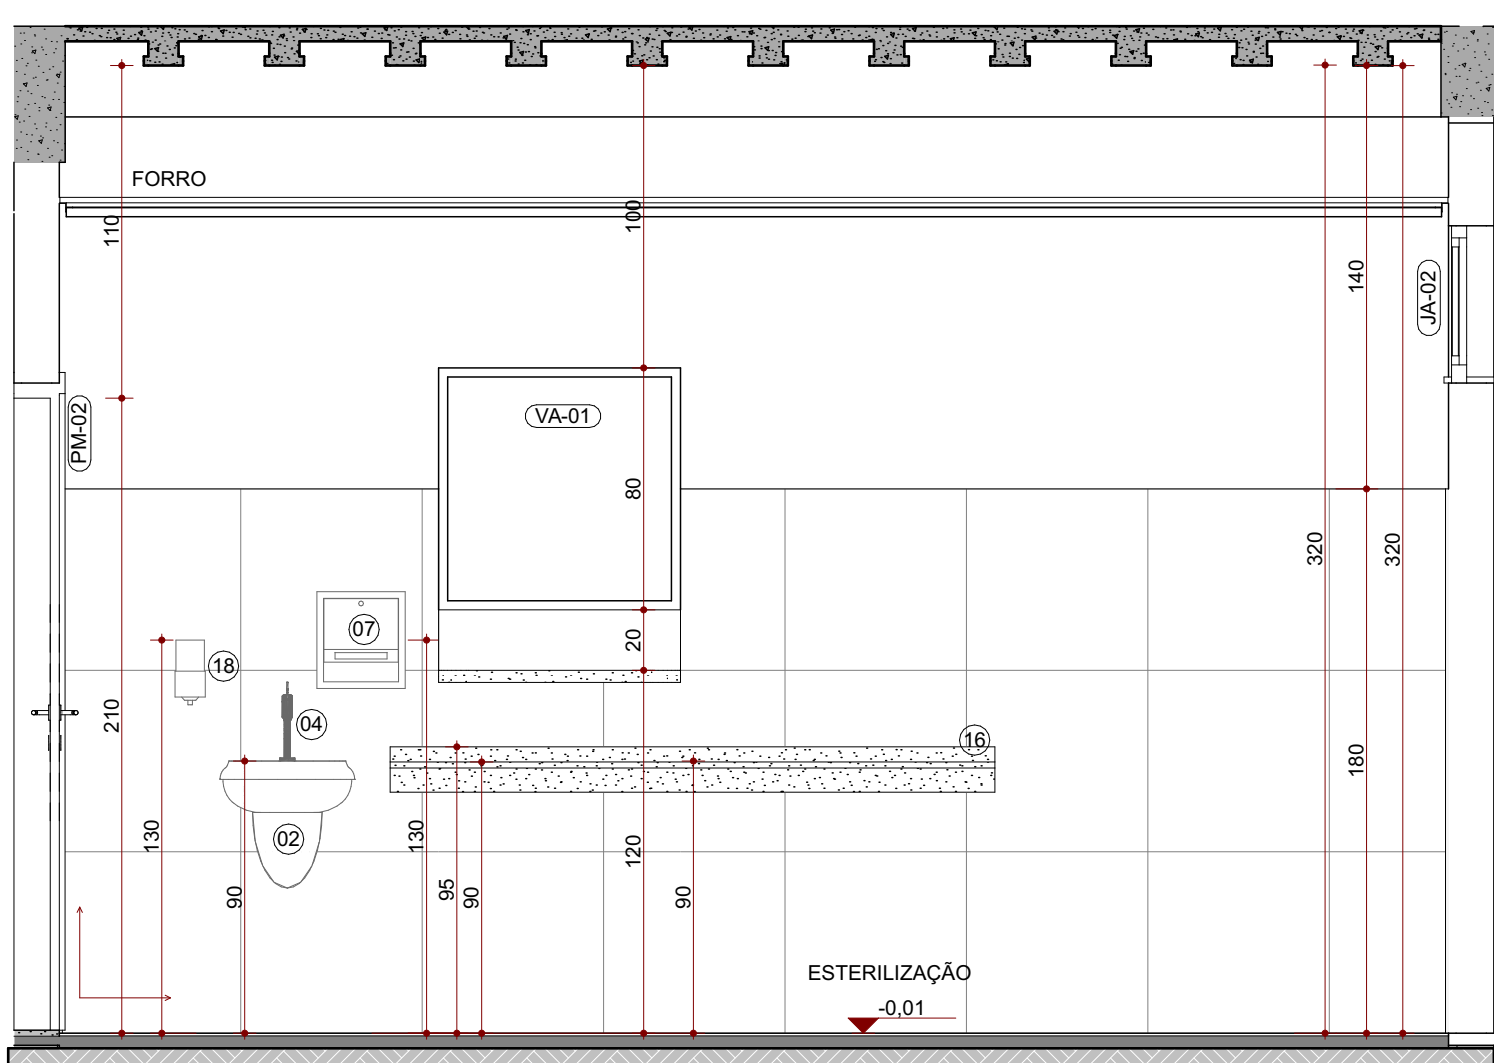

04. Esterilização/Utilidades - Corte E  
ESC.: 1:25

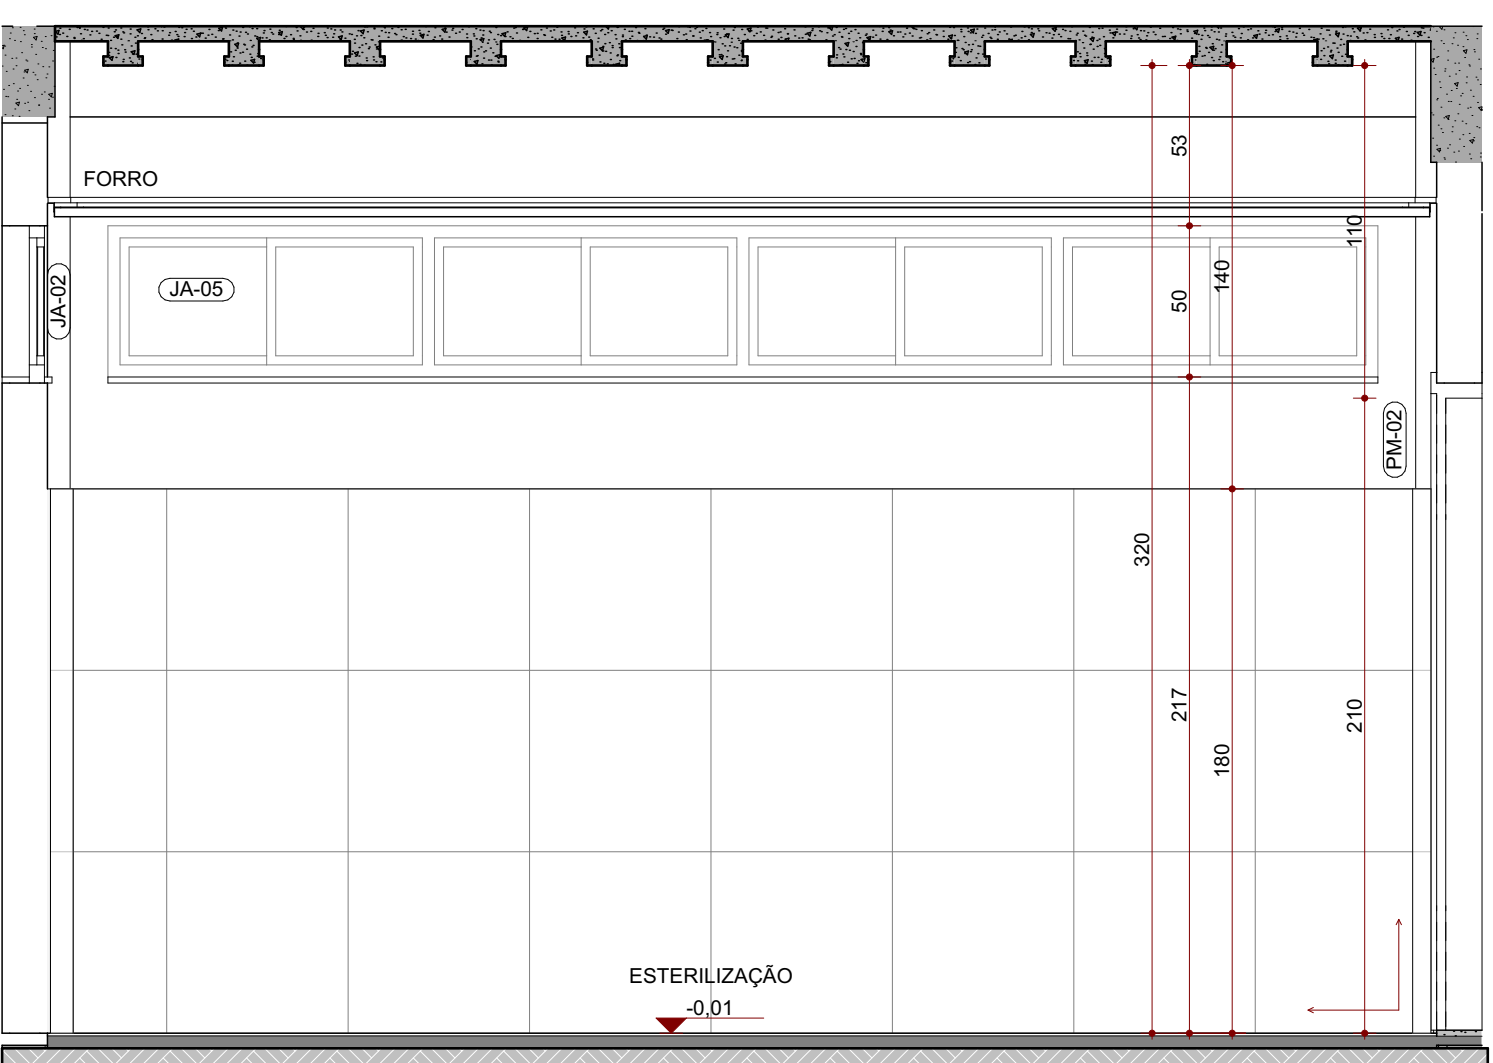

04. Esterilização/Utilidades - Corte F  
ESC.: 1:25

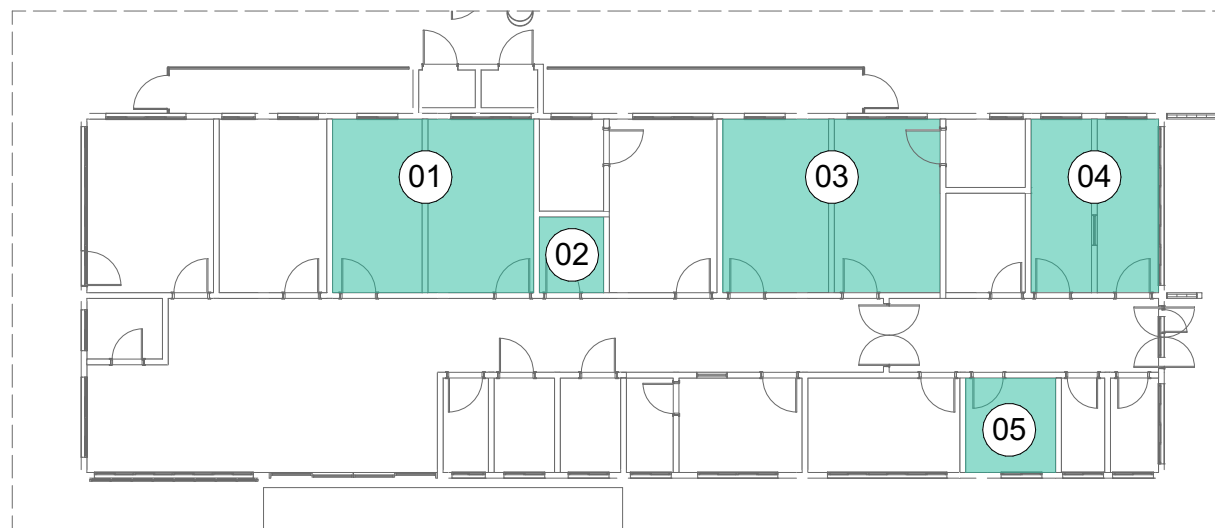

Boneco de localização áreas molhadas  
ESC.: 1:200

| MEMORIAL DE CÁLCULO DE QUANTITATIVOS REVESTIMENTO |                                                                             |                       |             |           |
|---------------------------------------------------|-----------------------------------------------------------------------------|-----------------------|-------------|-----------|
| NOME                                              | DESCRIÇÃO                                                                   | COMPRIMENTO TOTAL (m) | ALTURA (cm) | ÁREA (m²) |
| PORCELANATO AMADERADO                             | PORCELANATO PEI 5 (ALTRO TRAFEGO) 60 X 60, COR AMADERADO, ACABAMENTO POLIDO | 4,45                  | 120         | 5,34      |
| PORCELANATO COR BEGE                              | PORCELANATO PEI 5 (ALTRO TRAFEGO) 60 X 60, COR BEGE, ACABAMENTO ACETINADO   | 132,50                | 180         | 243,73    |
| PORCELANATO COR BEGE                              | PORCELANATO PEI 5 (ALTRO TRAFEGO) 60 X 60, COR BEGE, ACABAMENTO ACETINADO   | 12,49                 | 222         | 2,773     |
| PORCELANATO COR BEGE                              | PORCELANATO PEI 5 (ALTRO TRAFEGO) 60 X 60, COR BEGE, ACABAMENTO ACETINADO   | 1,80                  | 120         | 2,16      |
| PORCELANATO COR BEGE                              | PORCELANATO PEI 5 (ALTRO TRAFEGO) 60 X 60, COR BEGE, ACABAMENTO ACETINADO   | 1,60                  | 116         | 1,88      |
| PORCELANATO COR BEGE                              | PORCELANATO PEI 5 (ALTRO TRAFEGO) 60 X 60, COR BEGE, ACABAMENTO ACETINADO   | 4,36                  | 219         | 9,55      |
| PORCELANATO COR BEGE                              | PORCELANATO PEI 5 (ALTRO TRAFEGO) 60 X 60, COR BEGE, ACABAMENTO ACETINADO   | 3,65                  | 232         | 8,45      |
| PORCELANATO COR BEGE                              | PORCELANATO PEI 5 (ALTRO TRAFEGO) 60 X 60, COR BEGE, ACABAMENTO ACETINADO   | 3,93                  | 229         | 9,38      |

#### LOUÇAS, METAIS E ACESSÓRIOS

- 1 BACIA SANITÁRIA DE LOUÇA COM CAIXA ACOPLADA, COM ACESSÓRIOS DE FIXAÇÃO E TAMPA(ASSENTO), COR BRANCA, COM BOTO DE AÇIONAMENTO EM DOIS ESTÁGIOS.
- 2 LAVATÓRIO EM LOUÇA COM COLUNA SUSPensa, COR BRANCO.
- 3 DUCHA HIGIÊNICA MANUAL, CROMADA COM REGISTRO E DERIVAÇÃO.
- 4 TORNEIRA DE MESA COM AÇIONAMENTO EM ALAVANCA COTOVELO METAL.
- 5 TORNEIRA DE PAREDE COM BICA MÓVEL E AÇIONAMENTO EM ALAVANCA COTOVELO METAL.
- 6 TORNEIRA METÁLICA COM BICO PARA TANQUE OU JARDIM.
- 7 DISPENSER TOALHEIRO INTERFOLHAS EM PLÁSTICO ABS NA COR BRANCA.
- 8 DISPENSER PARA PAPEL HIGIÊNICO EM ROLO, PLÁSTICO ABS NA COR BRANCA.
- 9 ESPELHO CRISTAL 6+6mm, COLADO EM CHAPA DE MDF 9+9mm, SEM MOLDEIRA, FIXAÇÃO COM PARAFUSOS.
- 10 BARRA DE APOIO LATERAL, FIXA EM "V", EM AÇO INOX, COMPRIMENTO DE 40cm.
- 11 BARRA DE AÇO INOX 40cm, FIXADA NA PAREDE.
- 12 BARRA DE AÇO INOX 70cm, FIXADA NA PAREDE.
- 13 BARRA DE AÇO INOX 80cm, FIXADA NA PAREDE.
- 14 ALARME ÁUDIO VISUAL, PARA SINALIZAÇÃO DE EMERGÊNCIA EM SANT. ACESSÍVEL COMPLETO (BOTOEIRA ALARME SONORO E VISUAL FLUXO DE SINALIZAÇÃO).
- 15 SOLERA EM GRANTO ONZA ANDORINHA COM ESPESSURA DE 2cm.
- 16 BANCADA EM GRANTO VERMELHO BRASILEIRO POLIDO, ESPESSURA DE 2 cm.
- 17 MICROFONOS COM SUPORTE EM MDF NA COR BRANCO.
- 18 DODADOR PARA SABONETE LIQUIDO EM PLÁSTICO ABS NA COR BRANCA, COM CAPACIDADE DE 80ml.
- 19 CUBA EM CHAPA INOX CLARO -300, DIMENSÕES 50x40x25cm.
- 20 SIFÃO DO TIPO GARRAFA CORPO EM PV - 1 1/4" x 1/2".
- 21 TANQUE DE PAREDE, 34L, INOX ESCOVADO, 50x40cm.
- 22 TORNEIRA DE MESA CROMADA COM FECHAMENTO AUTOMÁTICO PARA LAVATÓRIO.
- 23 MESA DE APOIO EM MDF BRANCO, FIXADA NA PAREDE.
- 24 EXPURSOR EM AÇO INOXIDÁVEL.
- 25 ESCOVADOR EM AÇO INOXIDÁVEL 80cm.
- 26 PURIFICADOR DE ÁGUA SUSPENSÃO, FIXADO NA PAREDE.
- 27 VÁLVULA DE DESCARGA.
- 28 BANCADA EM GRANTO VERMELHO BRASILEIRO POLIDO, ESPESSURA DE 2 cm LAVATÓRIO PARA PÉ DIABÉTICO COM BORDAS ARREDONDADAS.
- 29 TANQUE PARA HIGIENIZAÇÃO DE PÉ DIABÉTICO EM INOX EMBUTIR 60 X 54 X 40 INSTALAÇÃO NO PISO.
- 30 DUCHA HIGIÊNICA MANUAL, CROMADA COM REGISTRO.

#### INÍCIO DE PAGINAÇÃO

#### LEGENDA DE CÍODOS DA ESQUADRIA

- Obs.: Verificar nível do piso indicado no local de instalação da esquadria.  
Obs.: Posição e espaçamento da esquadria no local onde a esquadria será instalada conforme desenho de planta baixa e tipo de parede.  
Obs.: Todas as esquadrias em áreas críticas deverão ter instalação tipo monobloco.
- DETALHES ESPECÍFICOS  
a) Porta adaptada para PCD  
b) Porta com vidro  
c) Porta com vidro e variação  
d) Porta com tela metálica  
e) Porta com tela antirreflexo
- PORTA LULA 1/2 CM

#### CONSORCIO SAÚDE

| REV. | DATA       | CONTÉUDO         | REV. | DATA       | CONTÉUDO |
|------|------------|------------------|------|------------|----------|
| R00  | 30/07/2025 | EMISSION INICIAL | R03  | 22/09/2025 | REVISÃO  |
| R01  | 26/08/2025 | REVISÃO          | R04  | 25/09/2025 | REVISÃO  |
| R02  | 17/09/2025 | REVISÃO          | R05  | 08/10/2025 | REVISÃO  |

|                                            |                  |                  |
|--------------------------------------------|------------------|------------------|
| TÍTULO DA PRANCHETA: PROJETO ARQUITETÔNICO | PRANCHETA: 10/15 | ESCALA: INDICADA |
|--------------------------------------------|------------------|------------------|

