



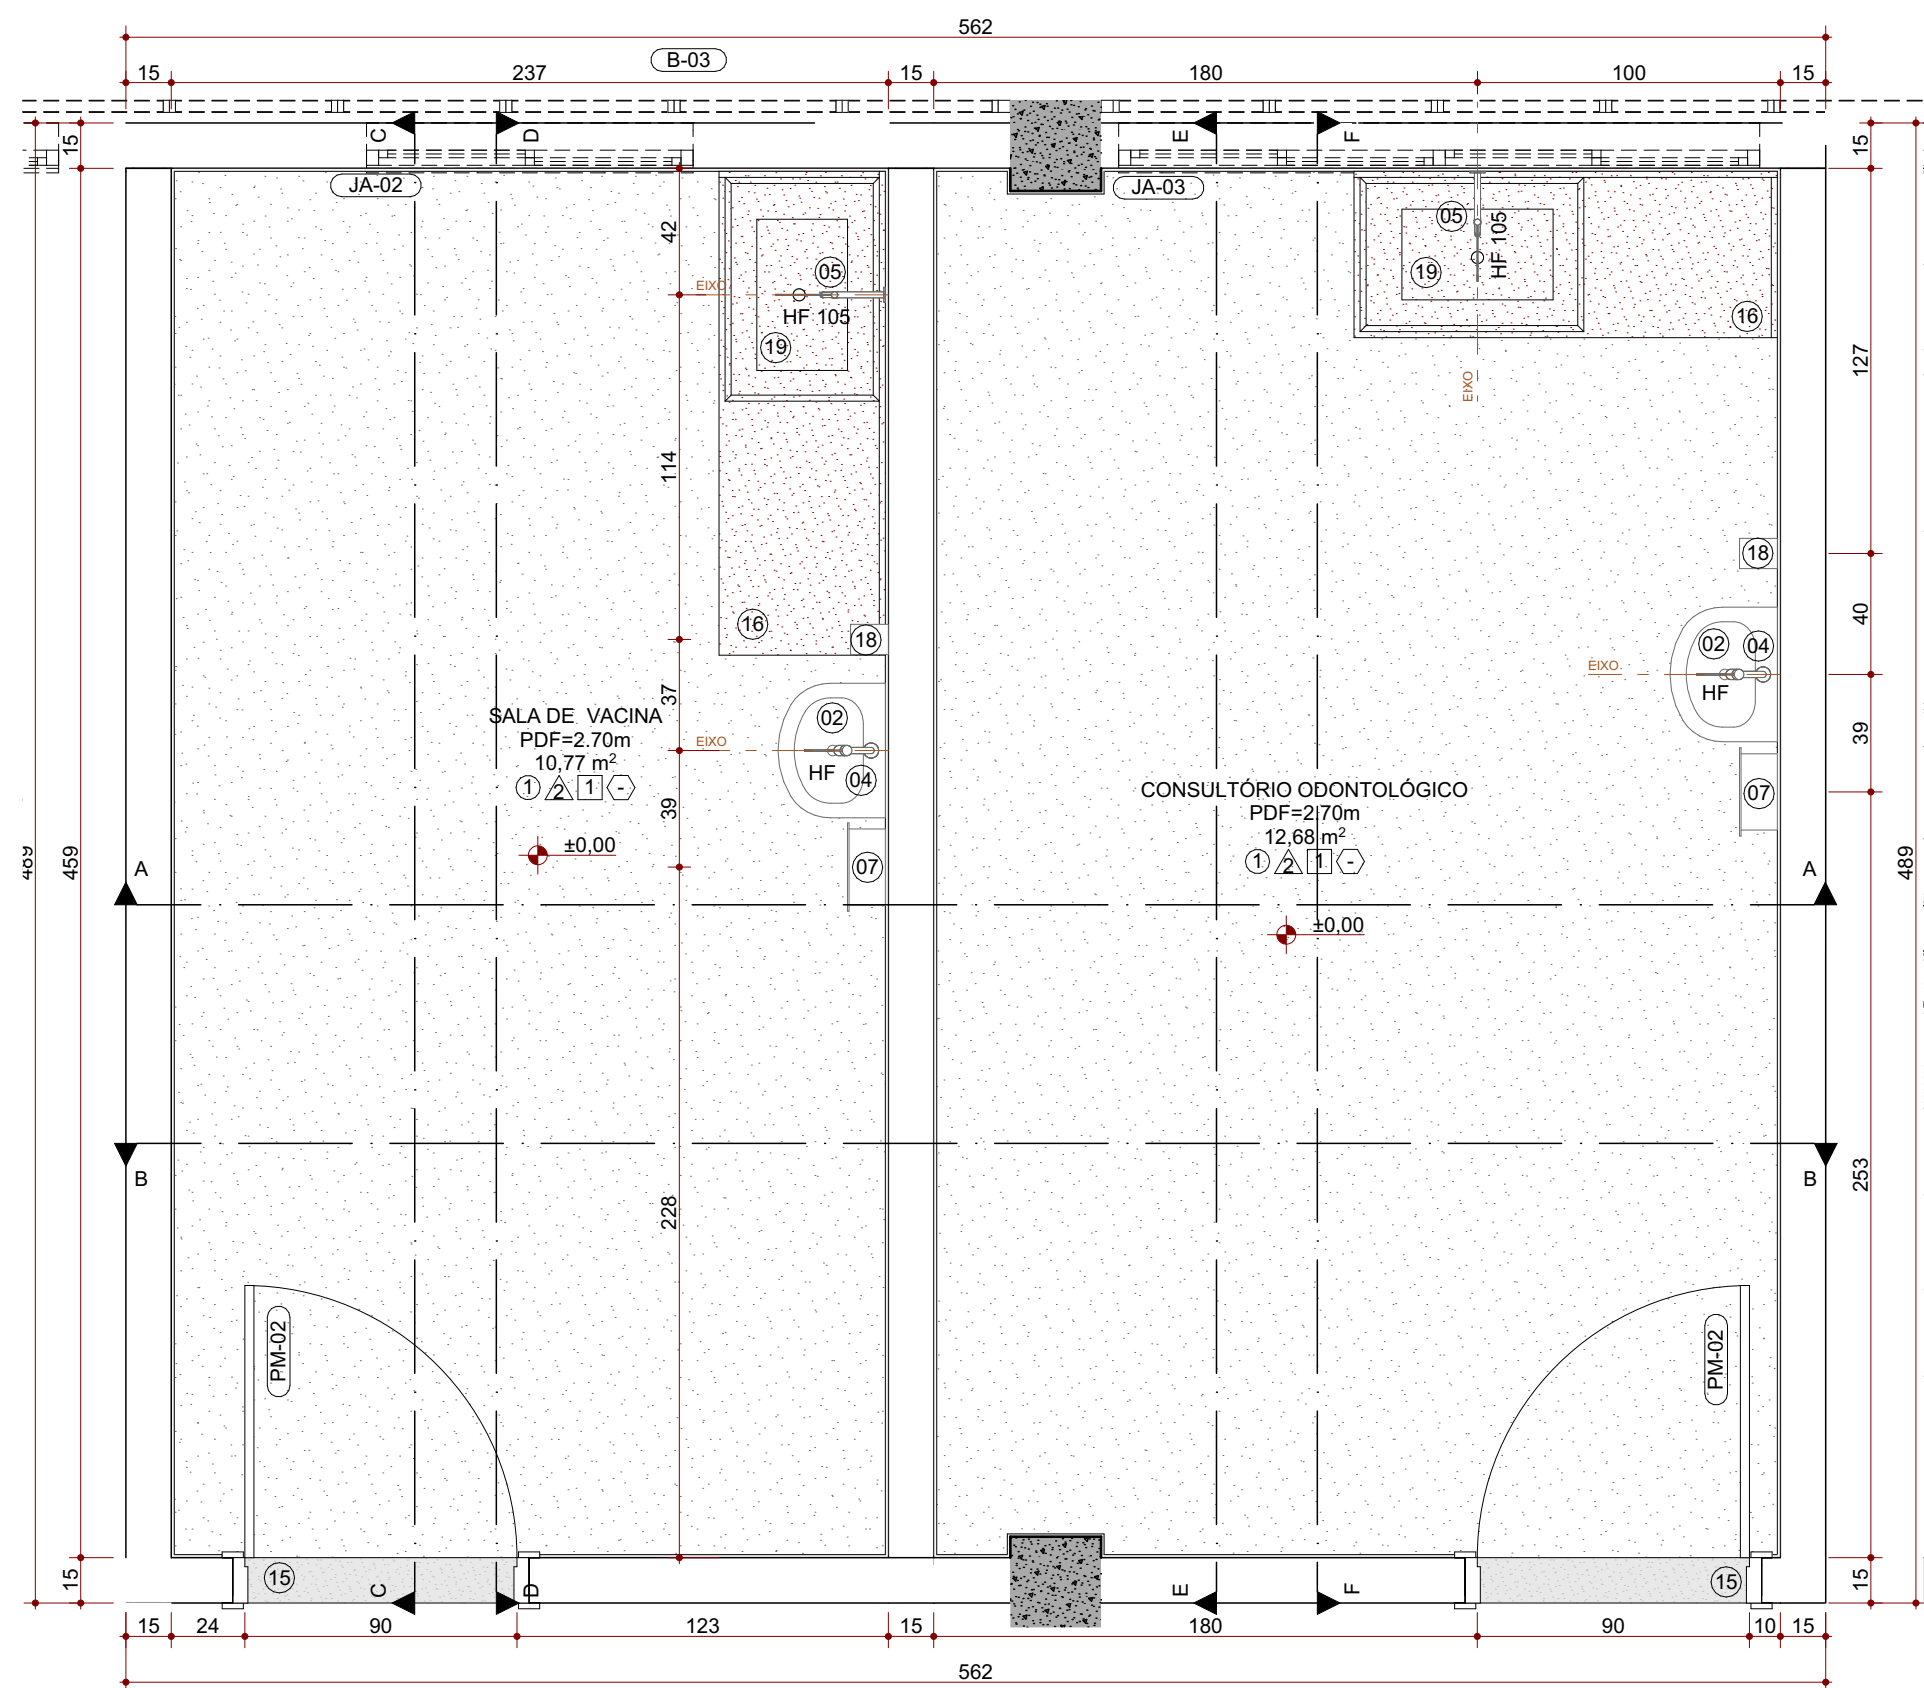


Ambiente 01 - Sala vacina e Consultório Odontológico

ESC.: 1:25

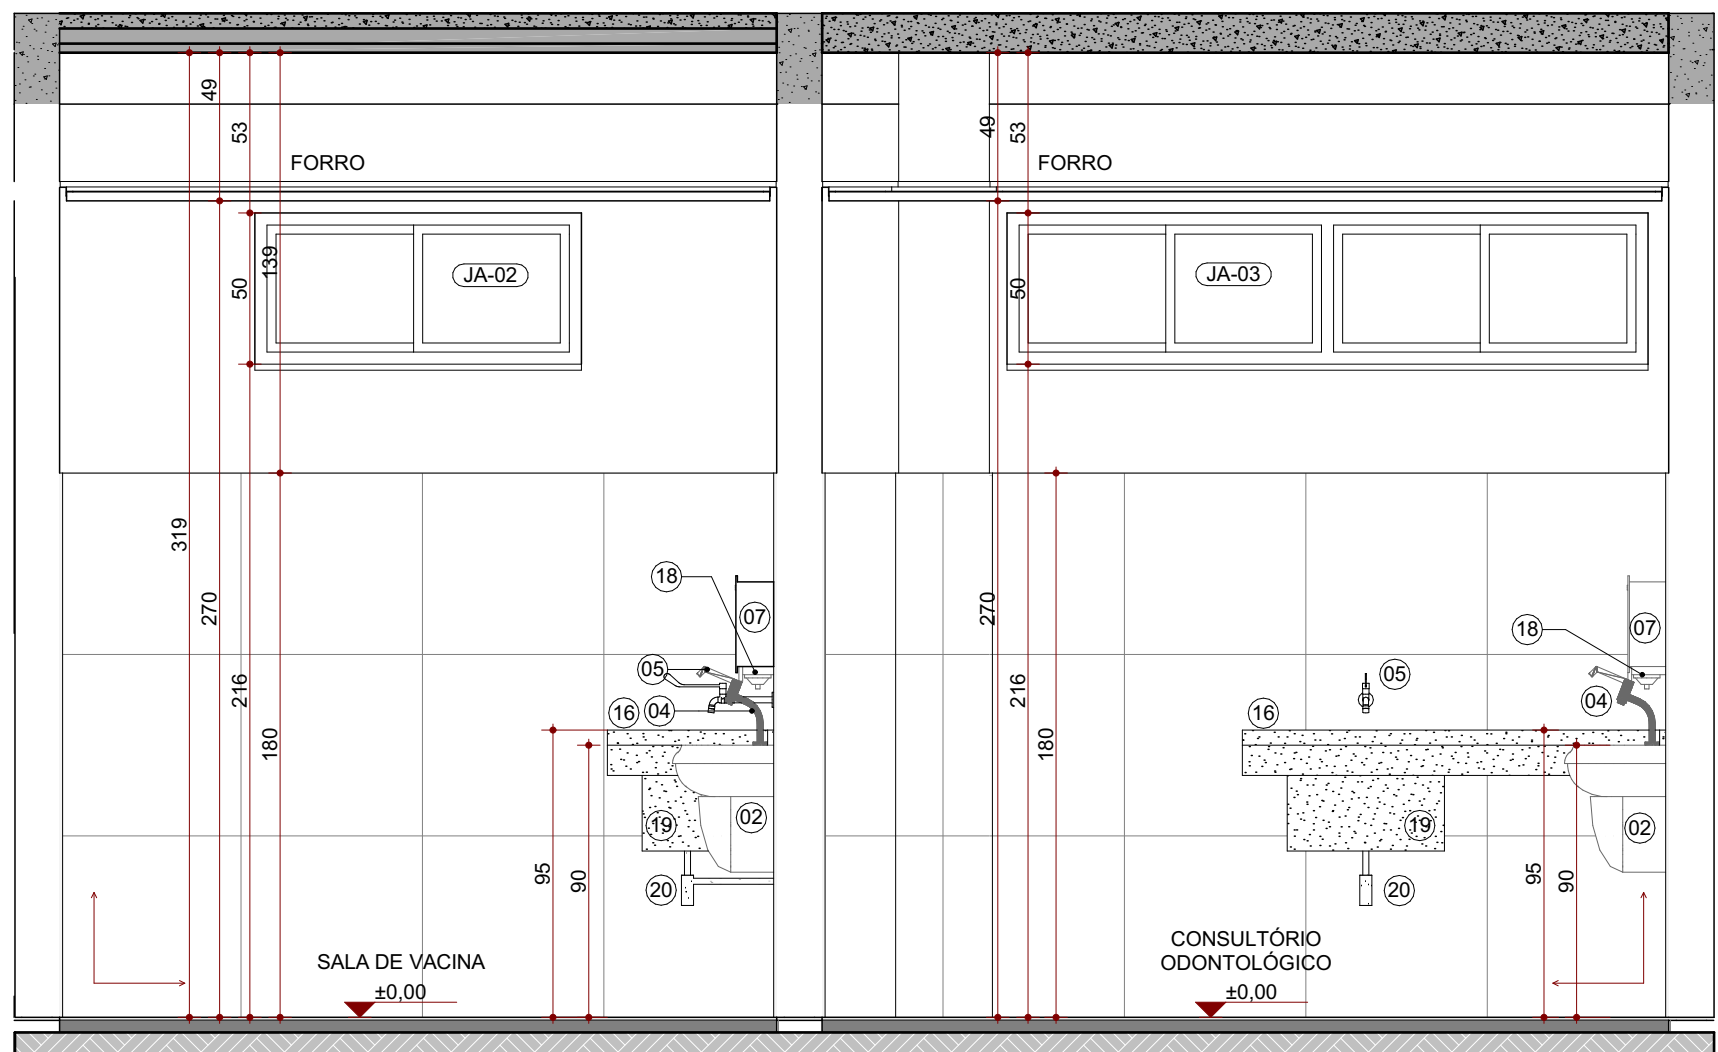


01. Sala de Curativos/Consultório Odont. - Corte A

ESC.: 1:25

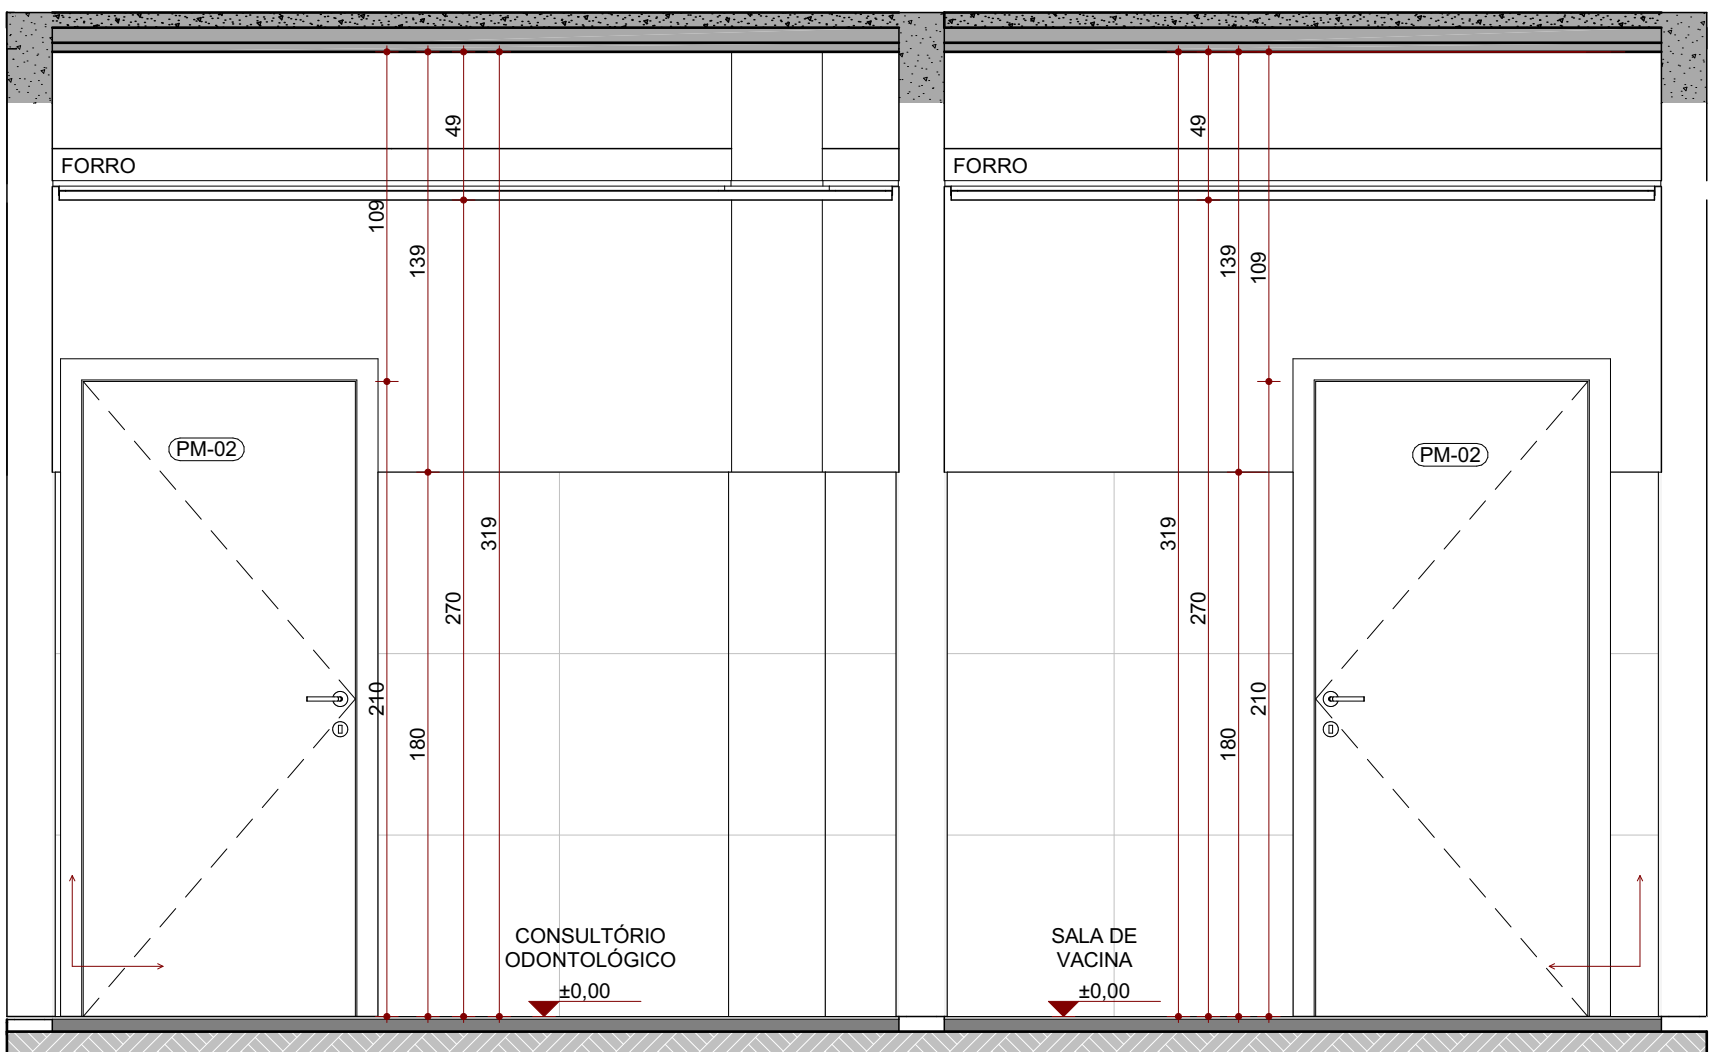


01. Sala de Curativos/Consultório Odont. - Corte B

ESC.: 1:25

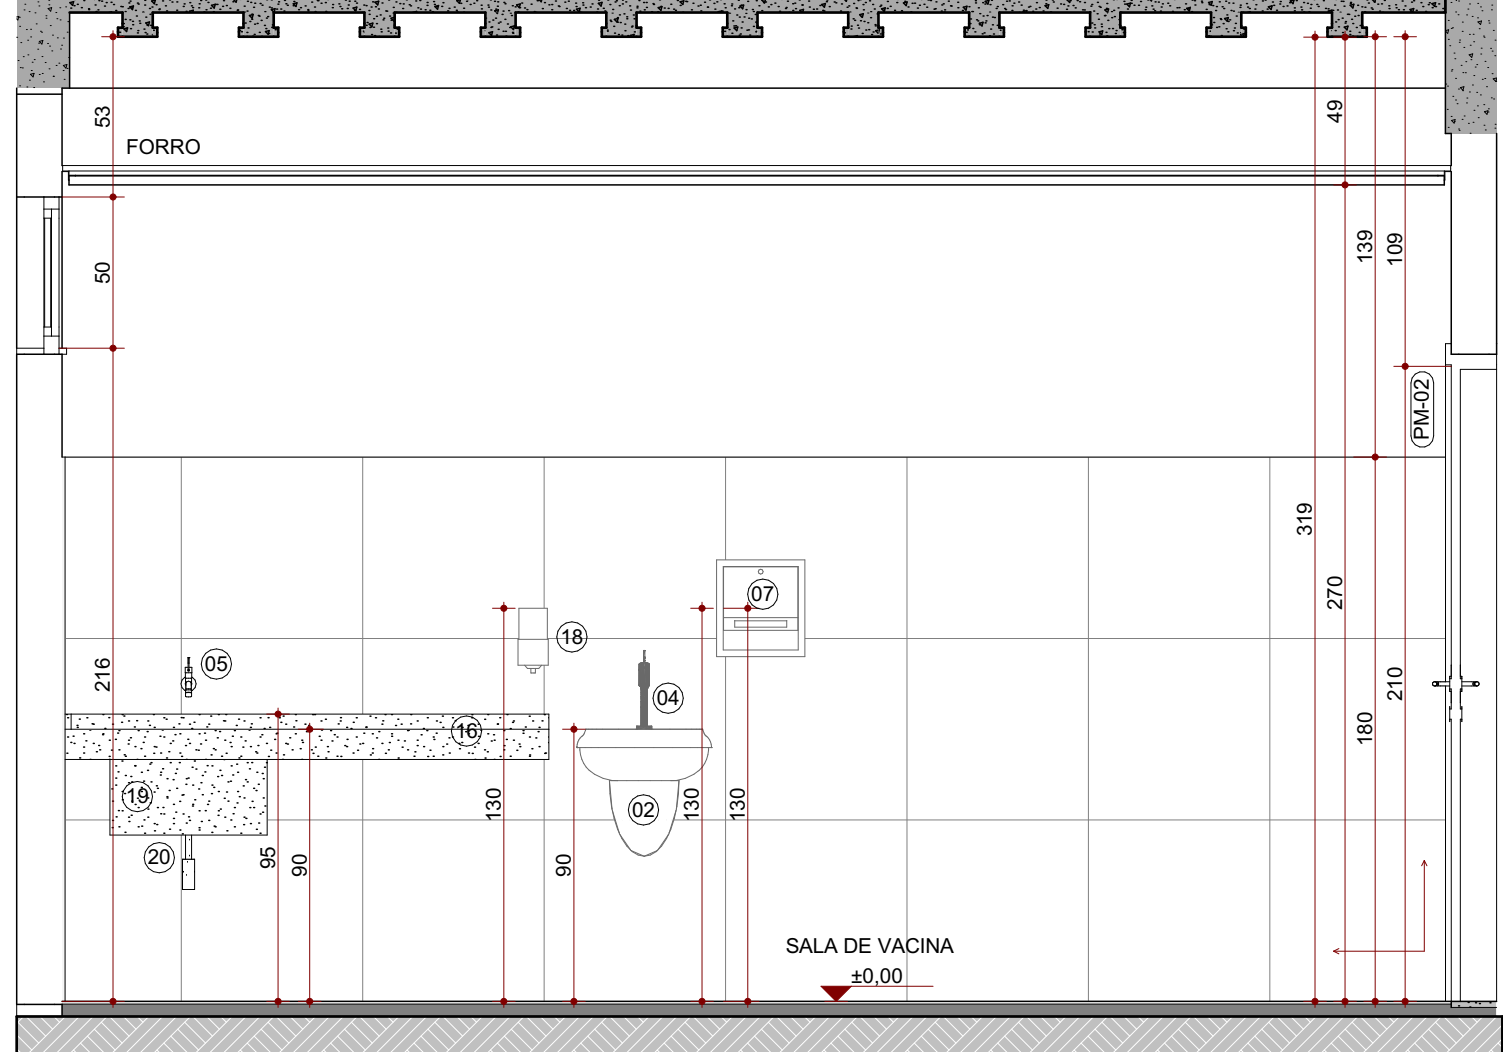

01. Sala de Curativos/Consultório Odont. - Corte D

ESC.: 1:25

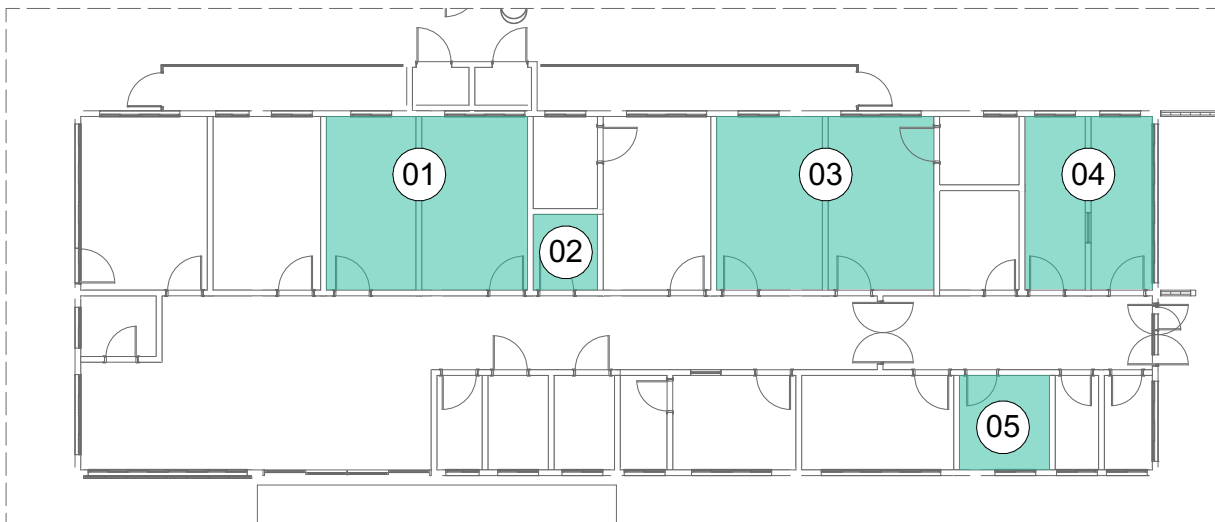

Boneco de Localização | Áreas molhadas

ESC.: 1:200

MEMORIAL DE CÁLCULO DE QUANTITATIVOS REVESTIMENTO				
NOME	DESCRIÇÃO	COMPRIMENTO TOTAL (m)	ALTURA (cm)	ÁREA (m²)
PORCELANATO AMADEIRADO	PORCELANATO PEI 5 (ALTRO TRÁFEGO) 60 X 60, COR AMADEIRADO ACABAMENTO ROSCO	4,45	120	5,34
PORCELANATO COR BEGE	PORCELANATO PEI 5 (ALTRO TRÁFEGO) 60 X 60, COR BEGE ACABAMENTO ACETINADO	12,49	222	2,73
PORCELANATO COR BEGE	PORCELANATO PEI 5 (ALTRO TRÁFEGO) 60 X 60, COR BEGE ACABAMENTO ACETINADO	1,80	120	2,16
PORCELANATO COR BEGE	PORCELANATO PEI 5 (ALTRO TRÁFEGO) 60 X 60, COR BEGE ACABAMENTO ACETINADO	1,60	118	1,88
PORCELANATO COR BEGE	PORCELANATO PEI 5 (ALTRO TRÁFEGO) 60 X 60, COR BEGE ACABAMENTO ACETINADO	4,36	219	9,55
PORCELANATO COR BEGE	PORCELANATO PEI 5 (ALTRO TRÁFEGO) 60 X 60, COR BEGE ACABAMENTO ACETINADO	3,65	232	8,45
PORCELANATO COR BEGE	PORCELANATO PEI 5 (ALTRO TRÁFEGO) 60 X 60, COR BEGE ACABAMENTO ACETINADO	3,93	229	9,38

LOUÇAS, METAIS E ACESSÓRIOS	
1	BACA SANITÁRIA DE LOUÇA COM CAIXA ACOPLADA, COM ACESSÓRIOS DE FIXAÇÃO E TAMPA(ASSENTO), COR BRANCA, COM BOTO DE AÇIONAMENTO EM DOIS ESTÁGIOS.
2	LAVATÓRIO EM LOUÇA COM COLUNA SUSPensa, COR BRANCO.
3	DUCHA HIGIÊNICA MANUAL CROMADA COM REGISTRO E DERIVAÇÃO.
4	TORNEIRA DE MESA COM AÇIONAMENTO EM ALAVANCA COTOVELO METAL.
5	TORNEIRA DE PAREDE COM BICA MÓVEL E AÇIONAMENTO EM ALAVANCA COTOVELO METAL.
6	TORNEIRA METÁLICA COM BICO PARA TANQUE OU JARDIM.
7	DISPENSER TOALHEIRO INTERFOLHAS EM PLÁSTICO ABS NA COR BRANCA.
8	DISPENSER PARA PAPEL HIGIÊNICO EM ROLO, PLÁSTICO ABS NA COR BRANCA.
9	ESPELHO CRISTAL 6x6mm, COLOADO EM CHAPA DE MDF 6x9mm, SEM MOLDURA, FIXAÇÃO COM PARAFUSOS.
10	BARRA DE APOIO LATERAL, FIXA EM "V", EM AÇO INOX, COMPRIMENTO DE 40cm.
11	BARRA DE AÇO INOX 40cm, FIXADA NA PAREDE.
12	BARRA DE AÇO INOX 70cm, FIXADA NA PAREDE.
13	BARRA DE AÇO INOX 80cm, FIXADA NA PAREDE.
14	ALARME ÁUDIO VISUAL, PARA SINALIZAÇÃO DE EMERGÊNCIA EM SANIT. ACESSÍVEL COMPLETO (BOTOEIRA ALARME SONORO E VISUAL PLACA DE SINALIZAÇÃO).
15	SOLERA EM GRANTO ANDORINHA COM ESPESSURA DE 2cm.
16	BANCADEA EM GRANTO VERMELHO BRASILA POLIDO, ESPESSURA DE 2 cm.
17	MICROONDAS COM SUPORTE EM MDF NA COR BRANCO.
18	DOSADOR PARA SABONETE LÍQUIDO EM PLÁSTICO ABS NA COR BRANCA, COM CAPACIDADE DE 80ml.
19	CUBA EM CHAPA INOX CLARO - 30L, DIMENSÕES 50x40x25cm.
20	SIFÃO DO TIPO GARRAFA/ COPO EM PV - 1 1/4" x 1/2".
21	TANQUE DE PAREDE, 34L, INOX ESCOVADO, 50x40cm.
22	TORNEIRA DE MESA CROMADA COM FECHAMENTO AUTOMÁTICO PARA LAVATÓRIO.
23	MESA DE APOIO EM MDF BRANCO, FIXADA NA PAREDE.
24	EXPURSO EM AÇO INOX/AVEL.
25	ESCOVO/RODADO EM AÇO INOX/AVEL 80cm.
26	PURIFICADOR DE ÁGUA SUSPENSO, FIXADO NA PAREDE.
27	VALVULA DE DESCARGA.
28	BANCADEA EM GRANTO VERMELHO BRASILA POLIDO, ESPESSURA DE 2 cm LAVATÓRIO PARA PÉ DIABÉTICO COM BORDAS ARREDONDADAS.
29	TANQUE PARA HIGIENIZAÇÃO DE PÉ DIABÉTICO EM INOX EMBUTIR 60 X 54 X 40 INSTALAÇÃO NO PISO.
30	DUCHA HIGIÊNICA MANUAL CROMADA COM REGISTRO.
L	INÍCIO DE PAGINAÇÃO.

LEGENDA DE CÍODOS DA ESQUADRIA	
Obs: Verificar nível do piso acabado no local de instalação da esquadria.	
Obs: Preencher o espaço e indicar o tipo de esquadria, quando necessário.	
Obs: Verificar a espessura da parede no local onde a esquadria será instalada conforme desenho de planta baixa e tipo de parede.	
Obs: Todas as esquadrias em áreas críticas possuem tela metálica tipo mosquitoireto.	
NÚMERO DA ESQUADRIA	DETALHES ESPECÍFICOS
INDICAÇÃO DO TIPO DE ESQUADRIA: (PORTA, JANELA, VISOR)	a) Porta adaptada para PCO
	b) Porta com vidro
	c) Porta com grade de vidro
	d) Janela com tela mosquitoireto
	e) Porta com barra anti-impacto
DETALHE ESPECÍFICO DA ESQUADRIA	
	PORTA VALV E 12M

CONSORCIO SAÚDE CONSERVAT	
CONSORCIO SAÚDE CONSERVAT - CNPJ 02.255.645/00-16	
RUA JOAQUIM PALMELES, Nº. 40, ANDAR 5 - RIO DE JANEIRO - CEP 20.260-900 - FONE (21) 3935-4131	
Módulo de engenharia	
O valor da obra previsto no Orçamento	
Áreas de qualquer alteração considerar o projeto responsável.	

REV	DATA	CONTÉUDO	REV	DATA	CONTÉUDO
R00	30/07/2025	EMISSIONAL INICIAL	R03	22/09/2025	REVISÃO
R01	26/08/2025	REVISÃO	R04	25/09/2025	REVISÃO
R02	17/09/2025	REVISÃO	R05	08/10/2025	REVISÃO

TÍTULO DA PRANCHETA: PROJETO ARQUITETÔNICO		PRANCHETA:	ESCALA:
DETALHE ÁREAS MOLHADAS		9/15	INDICADA
TIPO DA DESIGNAÇÃO:		ZONAMENTO:	COST. DE APROV.:
CONSTRUÇÃO DE		-	0,2
UNIDADE BÁSICA DE SAÚDE INDÍGENA (UBSI) - TIPO 02		DATA DO PROJETO:	TAXA DE OBRIGAÇÃO:
LOCAL DA OBRA:		SETEMBRO 2025	23%
DIVERSOS (PROJETO PADRÃO)		CNPJ	13.937.131/0001-41
PROPRIETÁRIO:		REGISTRO MUNICIPAL:	
SECRETARIA DA SAÚDE DO ESTADO DA BAHIA (SESAB)			

SITUAÇÃO SEM ESCALA	DECLARAR QUE A APROVAÇÃO DO PROJETO NÃO IMPLICA NO RECONHECIMENTO PELA PREFEITURA DO DIREITO DE PROPRIEDADE DO TERRENO
---------------------	--

PROPRIETÁRIO:	SECRETARIA DA SAÚDE DO ESTADO DA BAHIA (SESAB)
CNPJ	13.937.131/0001-41
REGISTRO MUNICIPAL:	

AUTOR DO PROJETO:	ANA CAROLINA POTIER MENDES - CAU CAUPR nº 330.1830
RESPONSÁVEL TÉCNICO PELA OBRA	

QUADRO DE ÁREAS:	ESPAÇO RESERVADO PARA APROVAÇÃO:
------------------	----------------------------------

ESPAÇO RESERVADO PARA APROVAÇÃO:	ESPAÇO RESERVADO PARA APROVAÇÃO:
----------------------------------	----------------------------------

ESPAÇO RESERVADO PARA APROVAÇÃO:	ESPAÇO RESERVADO PARA APROVAÇÃO:
----------------------------------	----------------------------------

