



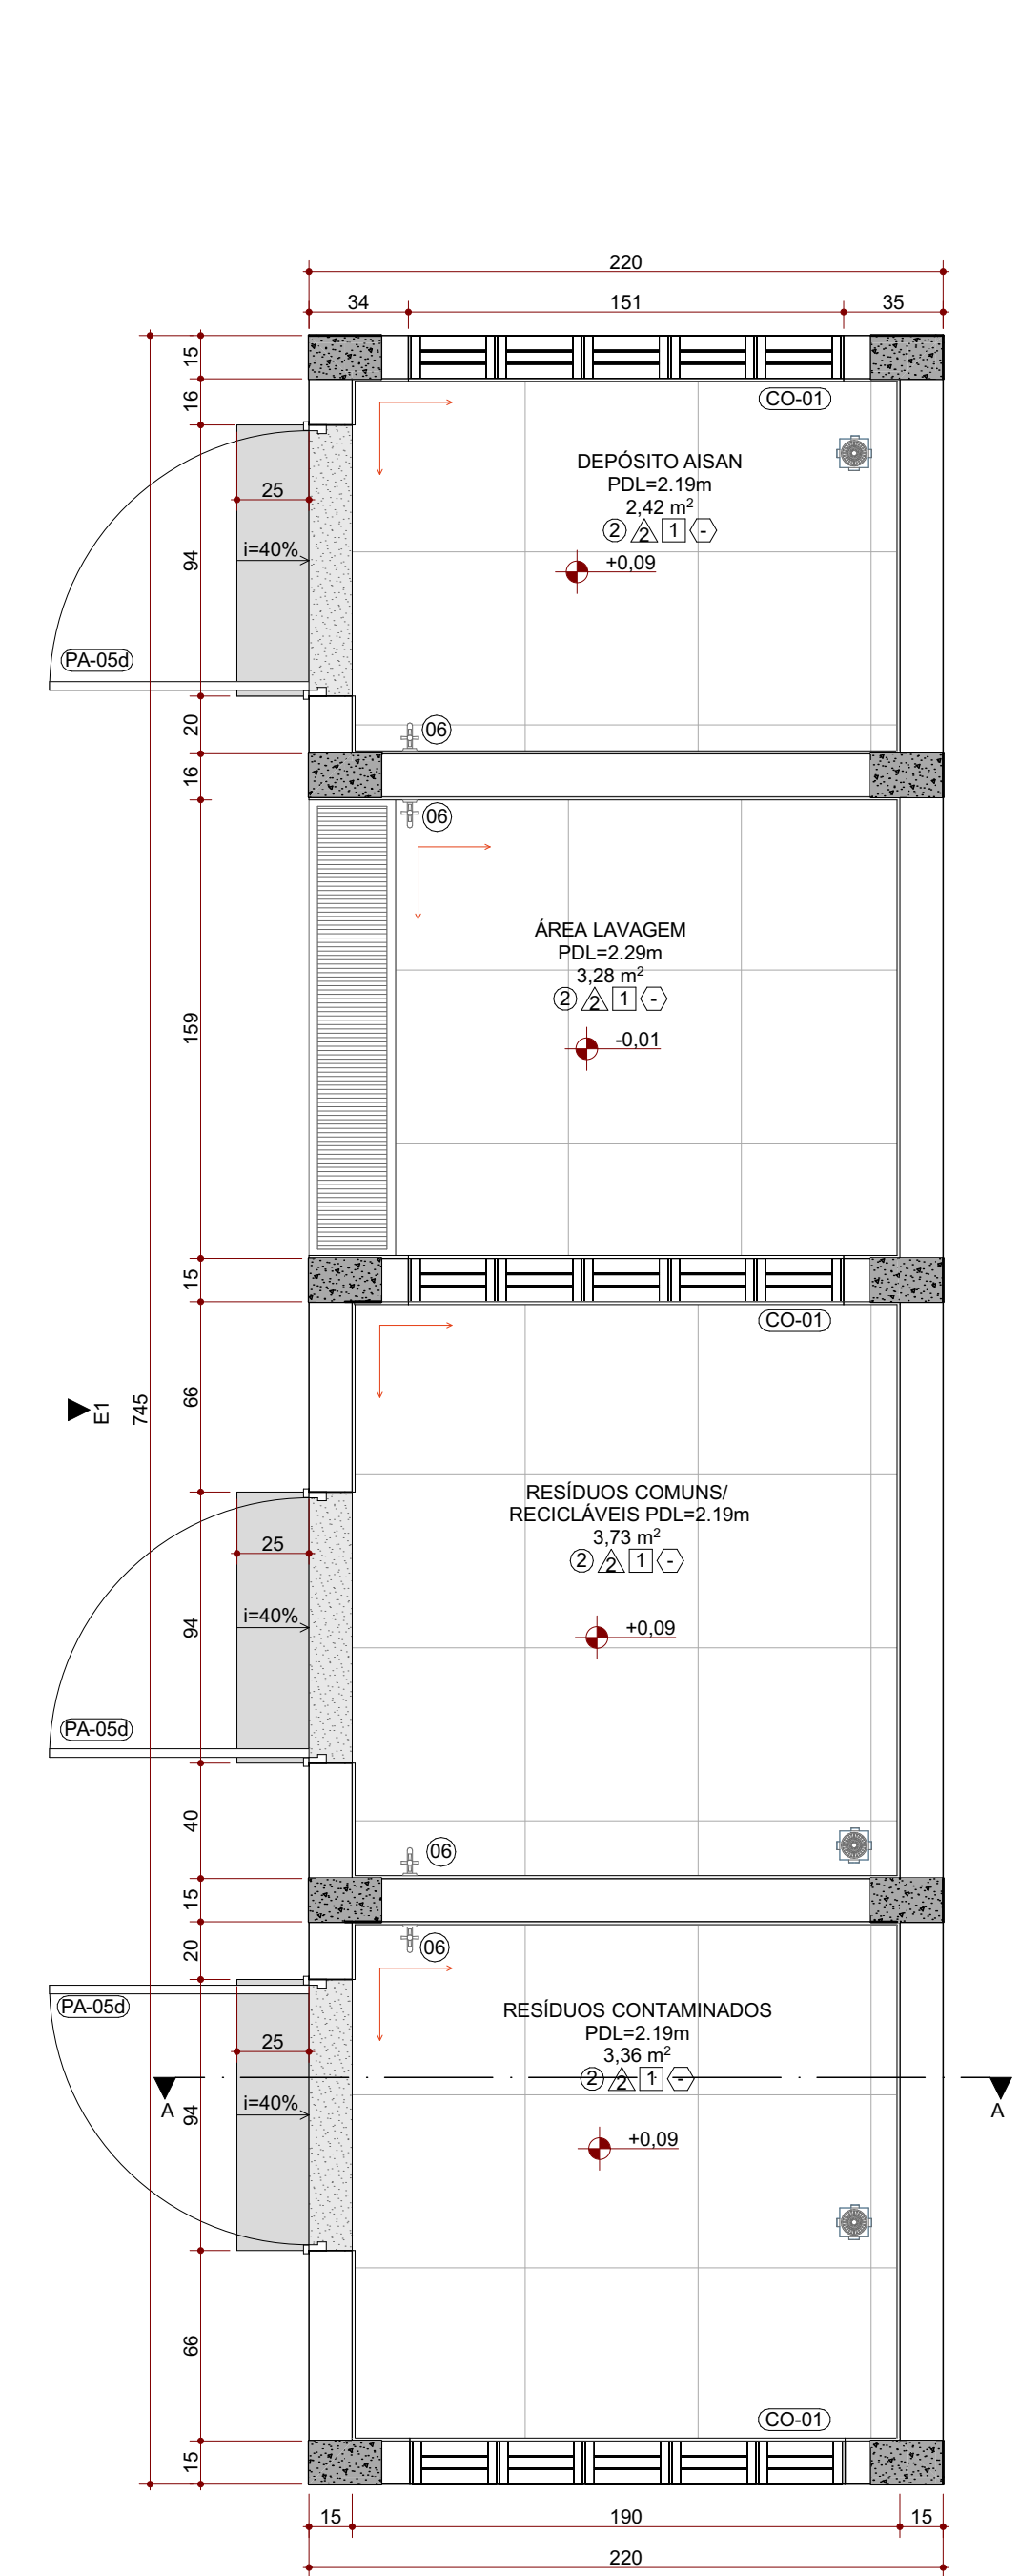


01. Planta Baixa | Abrigo Resíduos
ESC.: 1:25

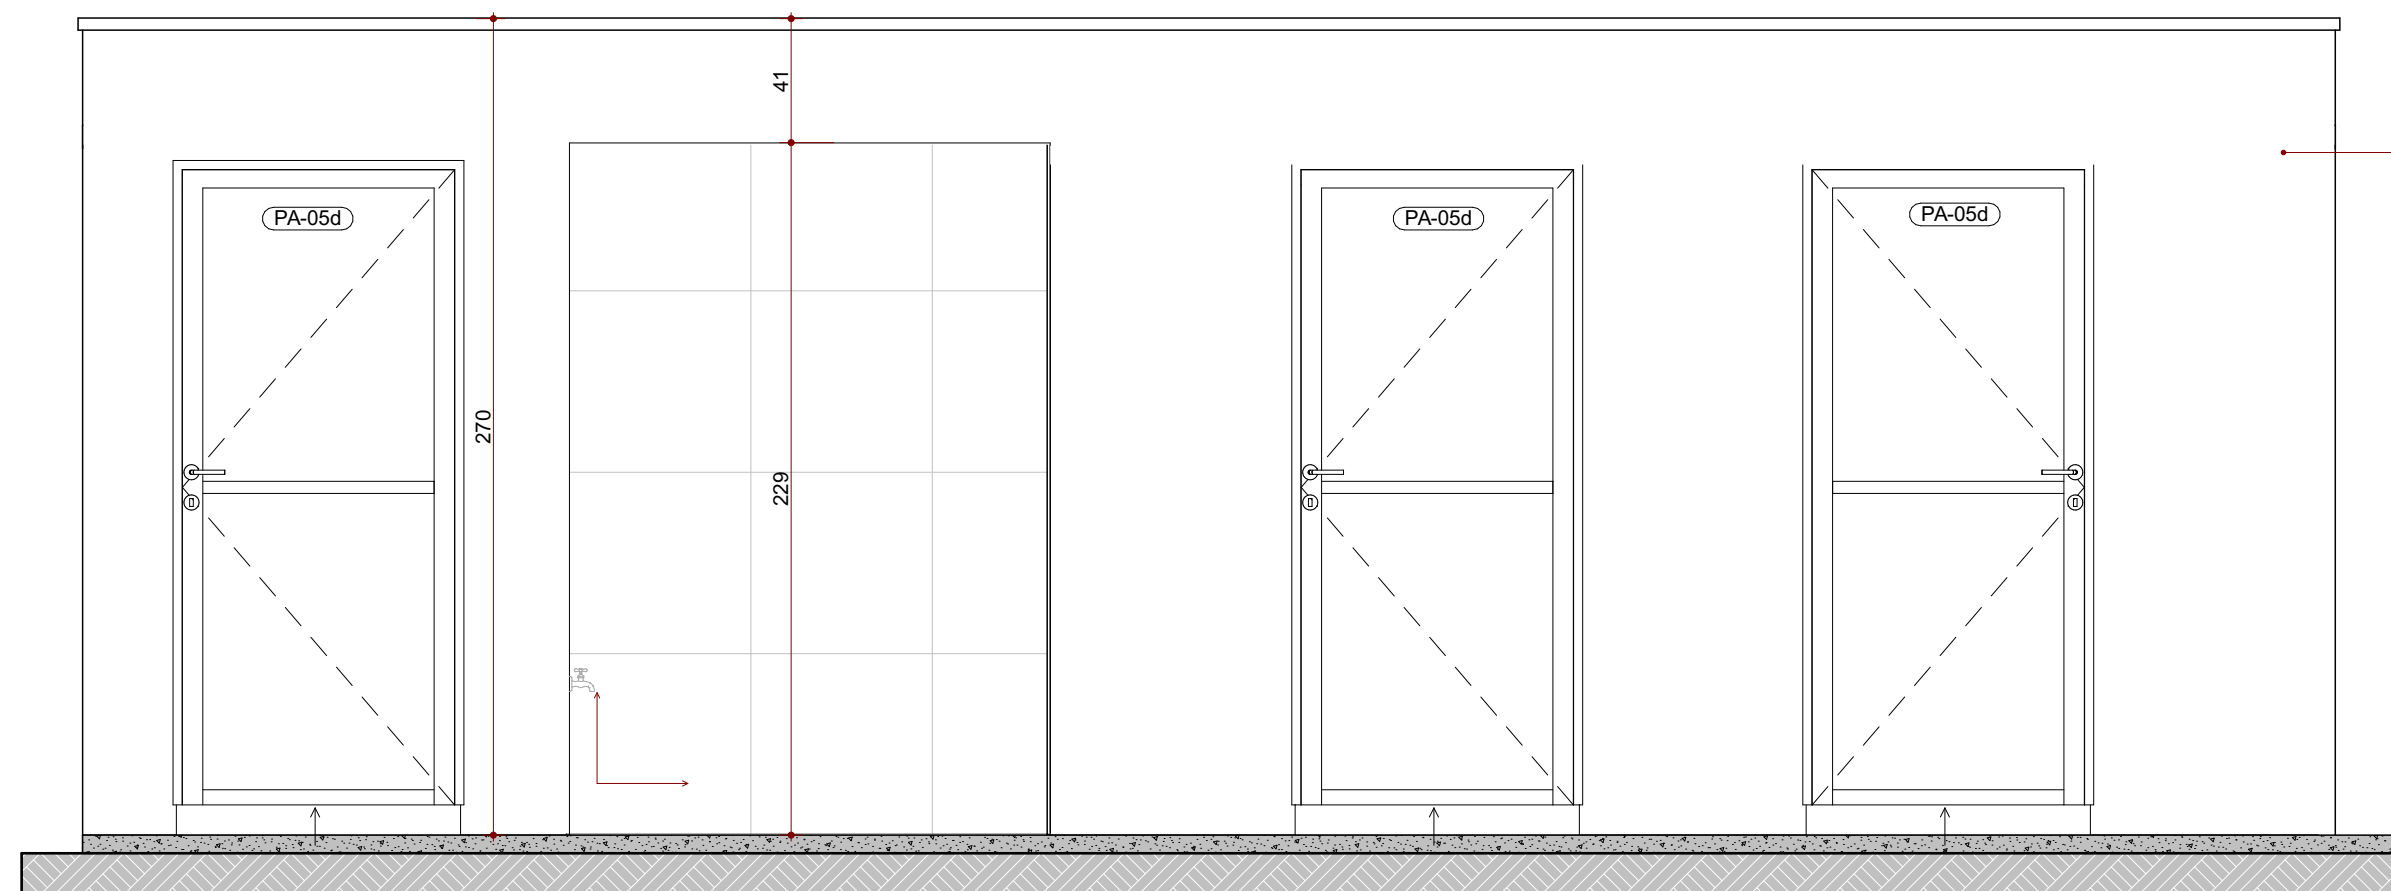


01. Abrigo Resíduos - Elevação 01
ESC.: 1:25


OBS.: TODAS AS PAREDES INTERNAS DO ABRIGO DE RESÍDUOS COM REVESTIMENTO CERÂMICO COM A PAGINAÇÃO SEQUINDO A MESMA PAGINAÇÃO DO PISO, E DE BAIXO PARA CIMA CONFORME INDICAO NO CORTE A.

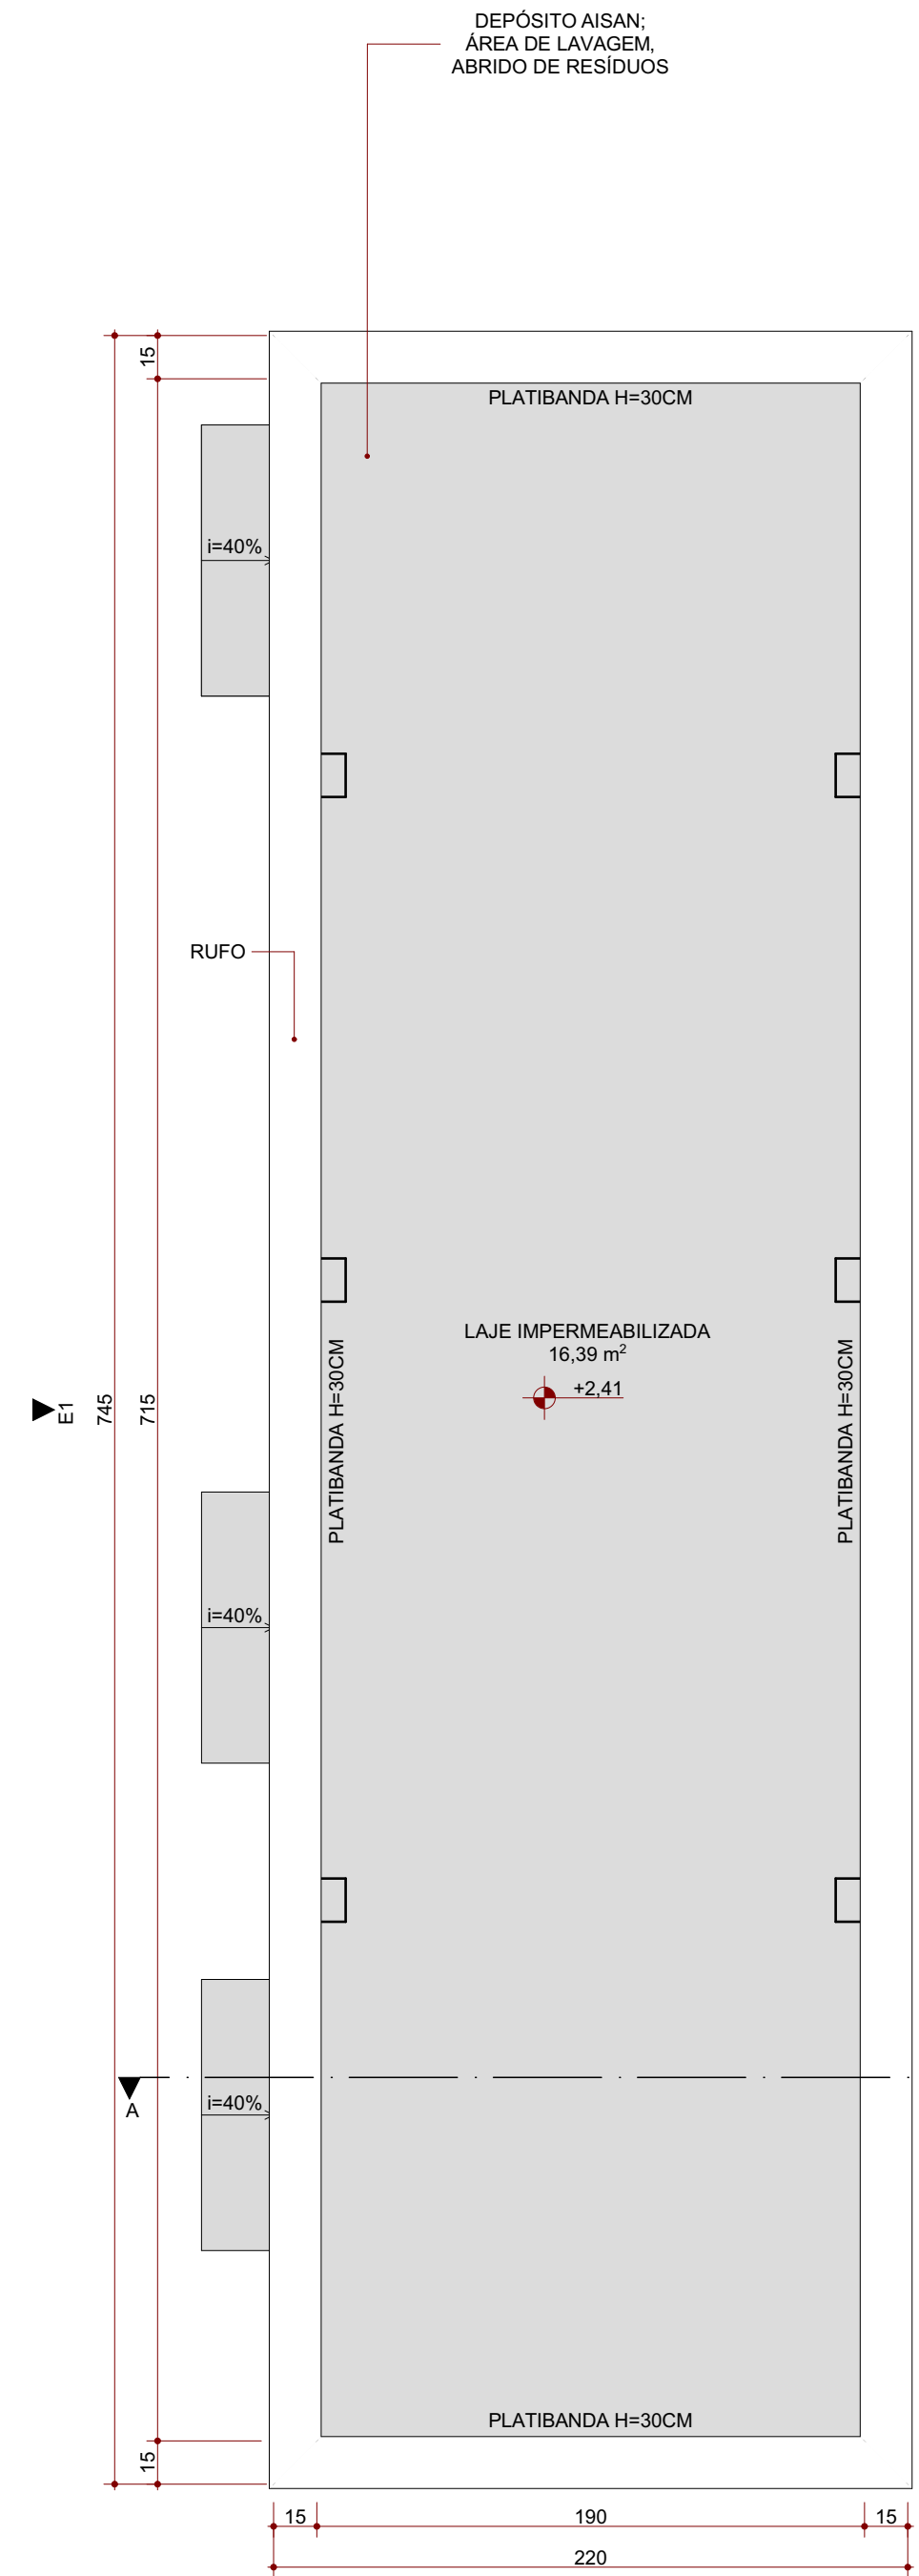

01. Planta de Cobertura | Abrigo Resíduos
ESC.: 1:25

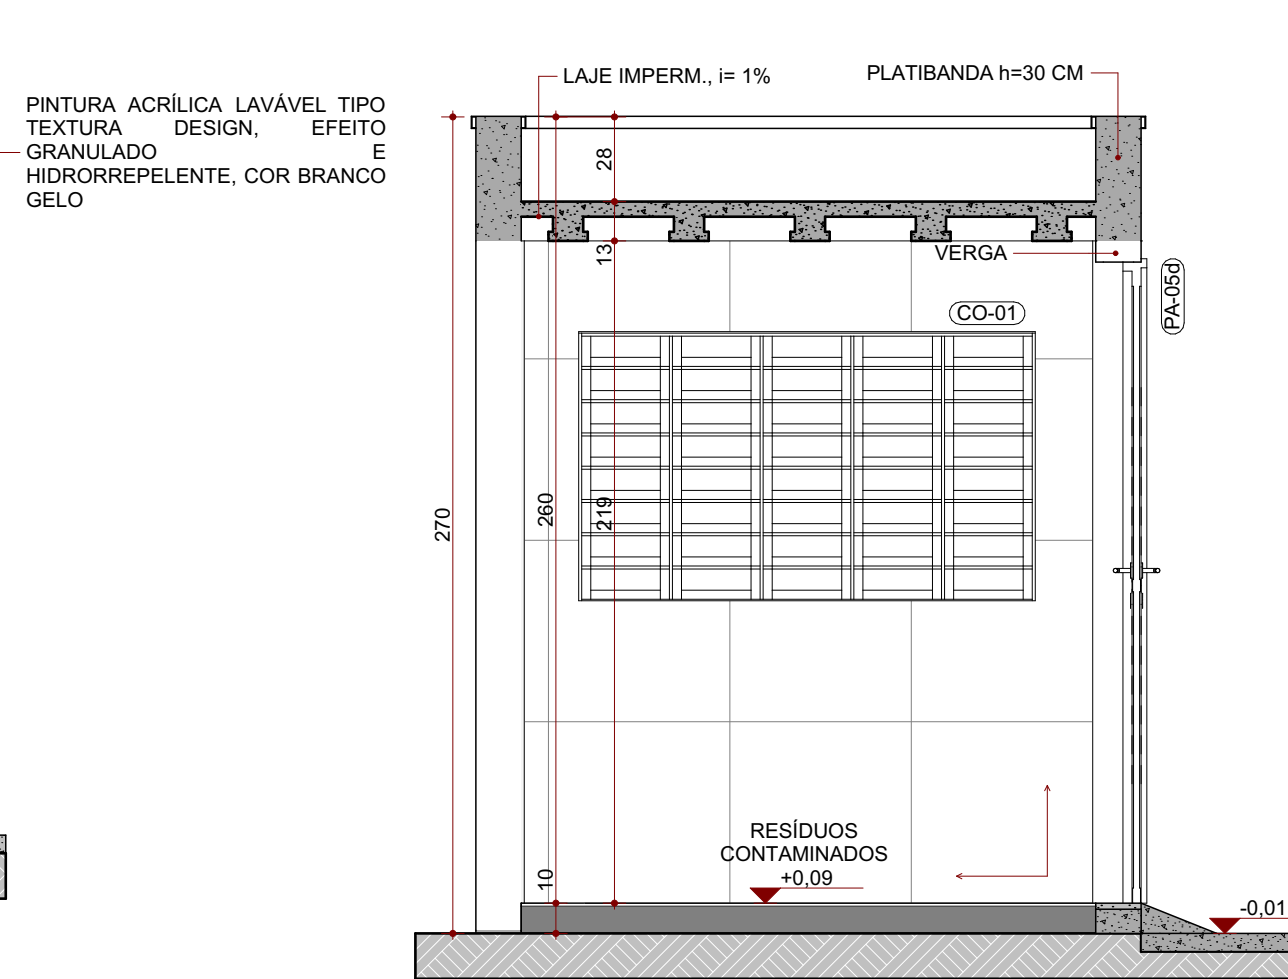

01. Abrigo Resíduos - Corte A
ESC.: 1:25

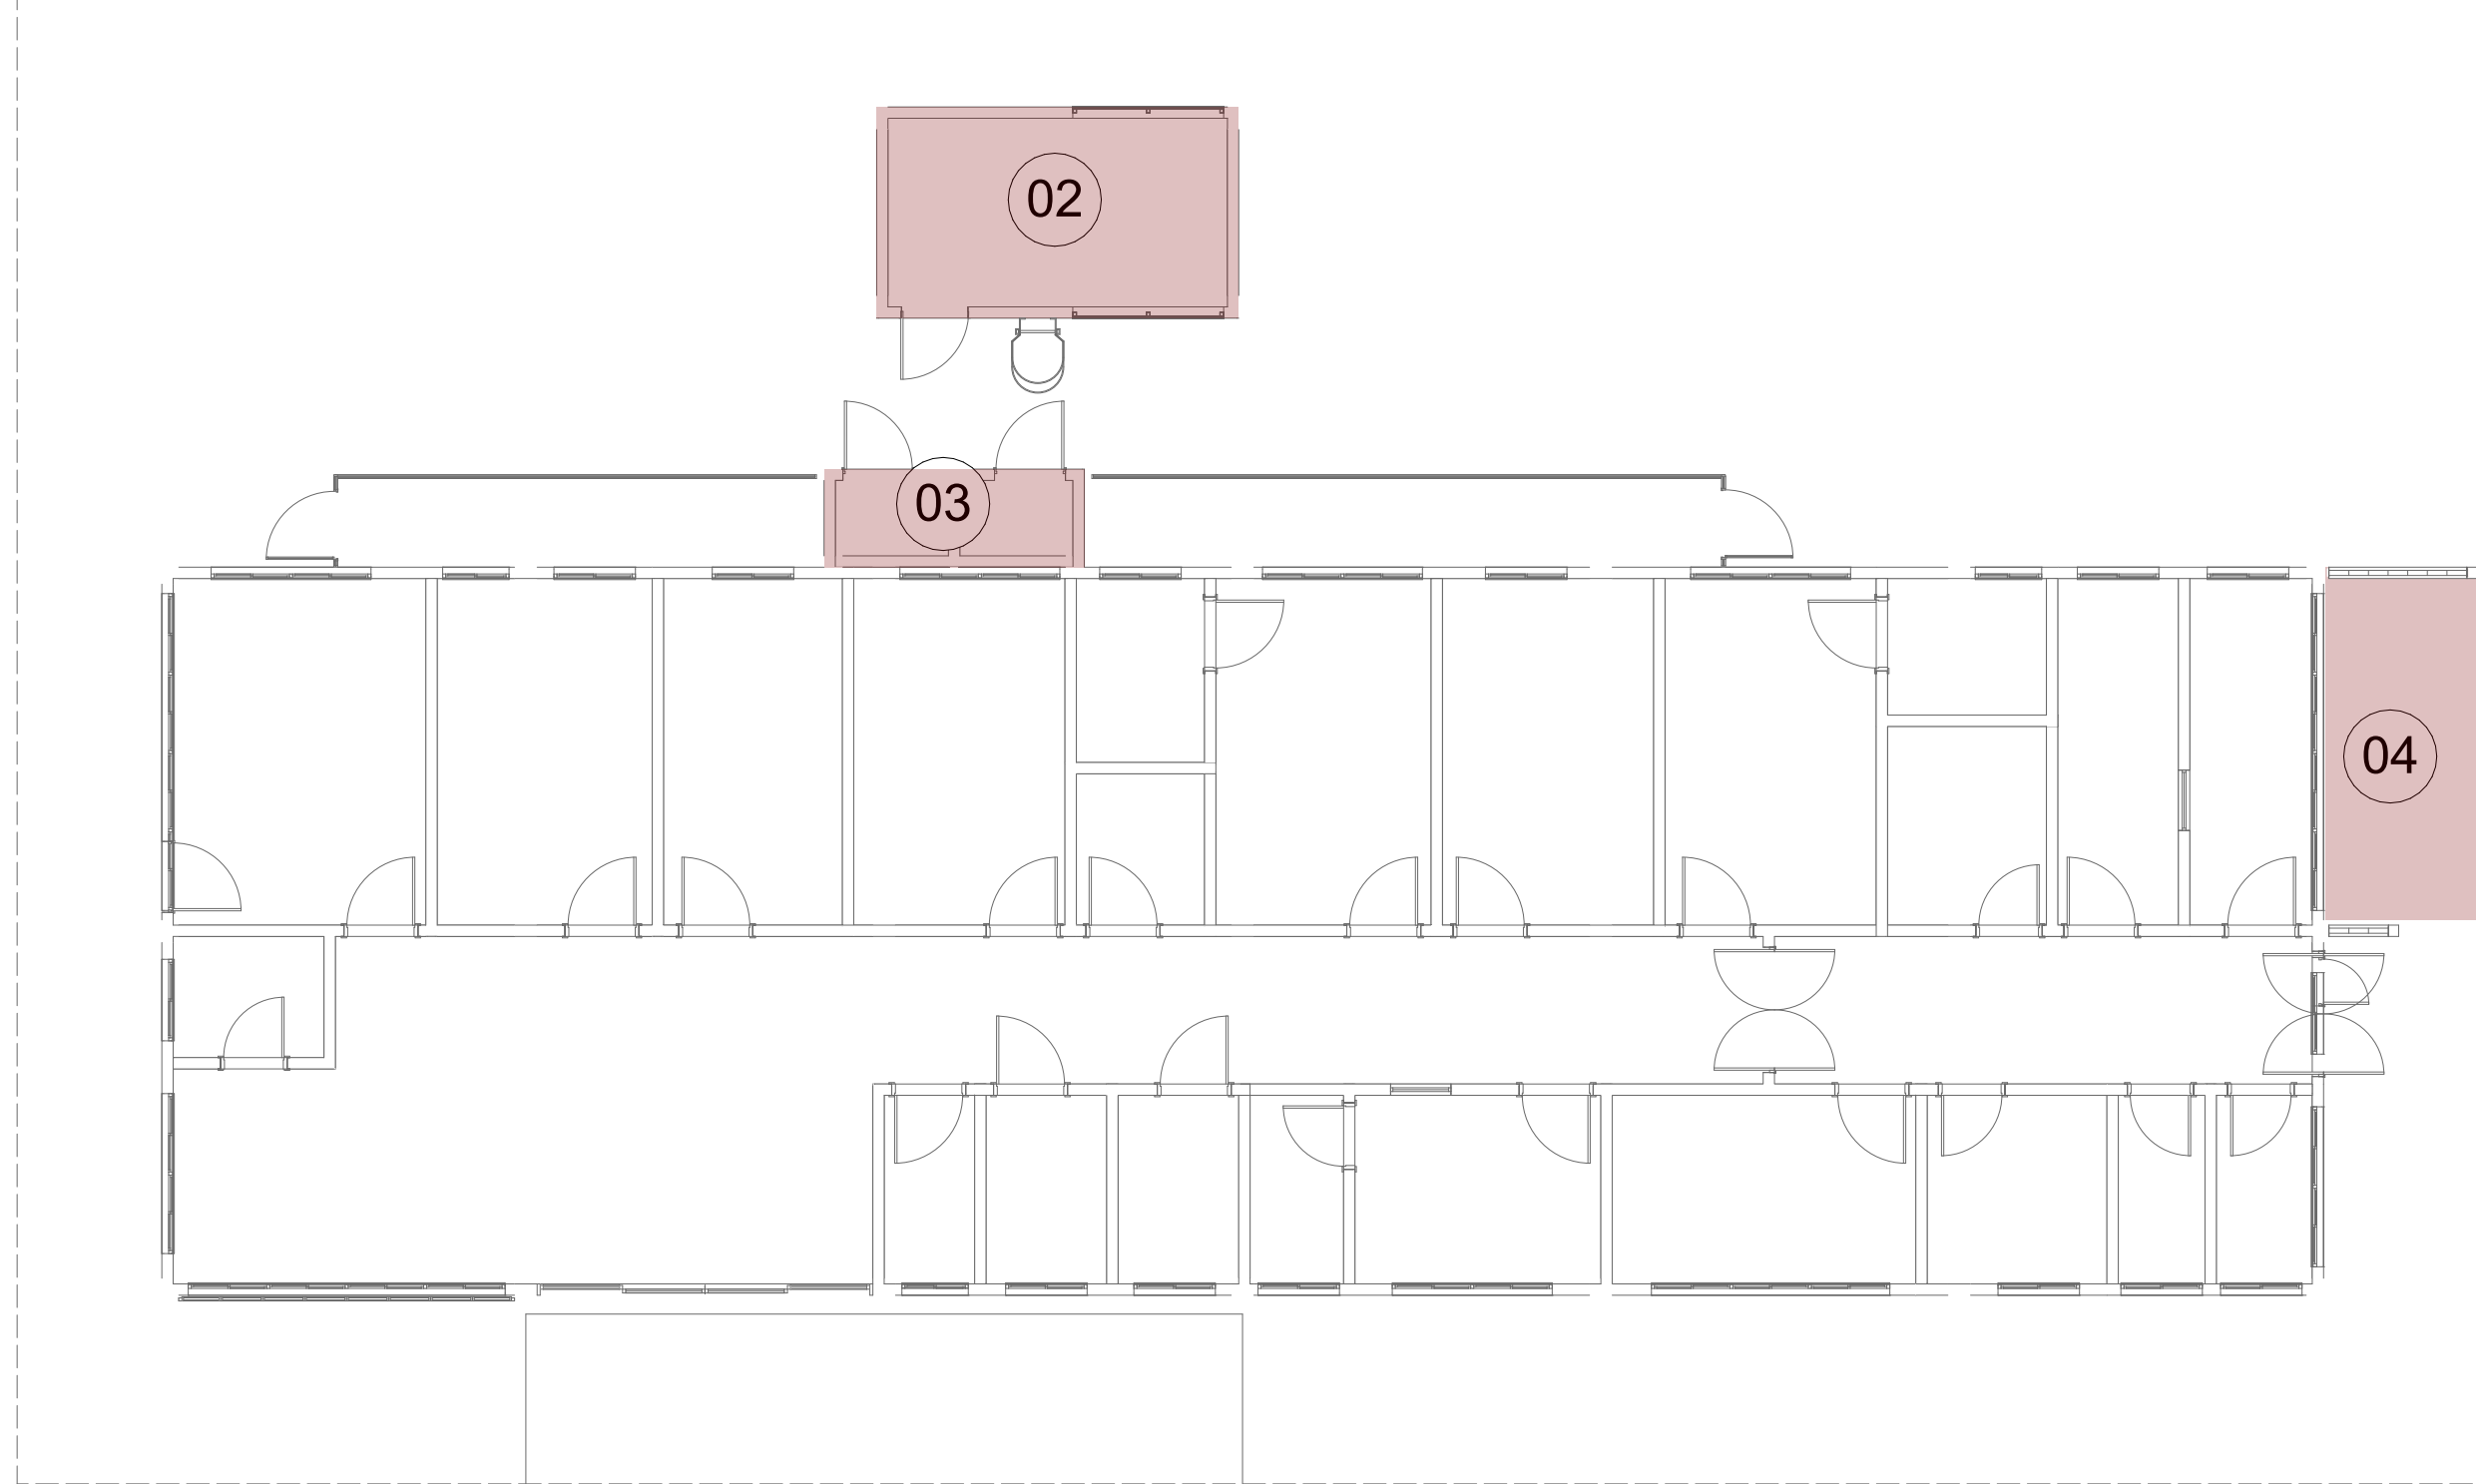

Boneco de Localização - Ambientes de Apoio
ESC.: 1:100

TABELA ESQUADRIAS: JANELAS					ABERTURA	
CÓD.	LARG.	ALT.	QTDE.	ESPECIFICAÇÃO		
B-01	200	265	91	2	BRISE EM PERFIL "C" DE ALUMÍNIO DOBRADO ANODIZADO BRANCO	Fixo
B-02	200	165	0	2	BRISE EM PERFIL "C" DE ALUMÍNIO DOBRADO ANODIZADO BRANCO	Fixo
B-03	445	56	21	14	BRISE FIXO COM PERFIS DE ALUMÍNIO HORIZONTAIS, COM ESPAÇAMENTO A CADA 6 CM, ACABAMENTO AMADEIRADO, ESPESURA 4 CM	Fixo
B-04	445	158	110	1	BRISE FIXO COM PERFIS DE ALUMÍNIO HORIZONTAIS, COM ESPAÇAMENTO A CADA 6 CM, ACABAMENTO AMADEIRADO, ESPESURA 4 CM	Fixo
CO-01	151	89	100	3	ELEMENTO VAZADO EM CONCRETO "COBOGÔ" TIPO VENEZIANA, DIM.: 10X28CM	Fixo
CO-02	183	96	60	1	TUOLO VAZADO DE CONCRETO DIAGONAL/REDONDO, COR VERMELHO, D=25X18X6,8CM	Fixo
CO-03	79	96	60	1	TUOLO VAZADO DE CONCRETO DIAGONAL/REDONDO, COR VERMELHO, D=25X18X6,8CM	Fixo
JA-01	88	50	216	3	JANELAS COM FOLHAS DE VIDRO DE CORRER EM TRILHO (INTERNO), E ESQUADRIA FIXA COM PERFIS DE ALUMÍNIO HORIZONTAIS, COM ESPAÇAMENTO A CADA 6 CM, ACABAMENTO AMADEIRADO	Correr
JA-02	108	50	216	14	JANELAS COM FOLHAS DE VIDRO DE CORRER EM TRILHO (INTERNO), E ESQUADRIA FIXA COM PERFIS DE ALUMÍNIO HORIZONTAIS, COM ESPAÇAMENTO A CADA 6 CM, ACABAMENTO AMADEIRADO	Correr
JA-03	212	50	216	7	JANELAS COM FOLHAS DE VIDRO DE CORRER EM TRILHO (INTERNO), E ESQUADRIA FIXA COM PERFIS DE ALUMÍNIO HORIZONTAIS, COM ESPAÇAMENTO A CADA 6 CM, ACABAMENTO AMADEIRADO	Correr
JA-04	316	50	216	1	JANELAS COM FOLHAS DE VIDRO DE CORRER EM TRILHO (INTERNO), E ESQUADRIA FIXA COM PERFIS DE ALUMÍNIO HORIZONTAIS, COM ESPAÇAMENTO A CADA 6 CM, ACABAMENTO AMADEIRADO	Correr
JA-05	420	50	216	2	JANELAS COM FOLHAS DE VIDRO DE CORRER EM TRILHO (INTERNO), E ESQUADRIA FIXA COM PERFIS DE ALUMÍNIO HORIZONTAIS, COM ESPAÇAMENTO A CADA 6 CM, ACABAMENTO AMADEIRADO	Correr
JA-06	420	153	153	1	JANELAS COM FOLHAS DE VIDRO DE CORRER EM TRILHO (INTERNO), E ESQUADRIA FIXA COM PERFIS DE ALUMÍNIO HORIZONTAIS, COM ESPAÇAMENTO A CADA 6 CM, ACABAMENTO AMADEIRADO	Correr
VA-01	80	80	140	2	VISOR FIXO COM VIDRO LISO 6mm	Fixo

TABELA DE ESQUADRIAS: PORTAS					ABERTURA
CÓDIGO	LARG.	ALT.	QTDE.	ESPECIFICAÇÃO	
PA-01	90	120	2	PORTA DE ALUMÍNIO COM ACABAMENTO AMADEIRADO TIPO VENEZIANA	Abir
PA-02	90	210	1	PORTA DE ALUMÍNIO COM ACABAMENTO AMADEIRADO TIPO VENEZIANA	Abir
PA-03	4,45	265	1	PORTA EM ALUMÍNIO COM ACABAMENTO AMADEIRADO, PARTE INFERIOR TIPO VENEZIANA E PARTE SUPERIOR EM VIDRO 12MM COM BARRAS DE ALUMÍNIO, 4 FOLHAS	Abir
PA-04	180	210	1	PORTA DE ALUMÍNIO COM ACABAMENTO AMADEIRADO TIPO VENEZIANA	Vai e Vem
PA-05a	90	210	3	PORTA DE ALUMÍNIO COM ACABAMENTO AMADEIRADO, TIPO VENEZIANA E TELA MOSQUITOEIRO ALUMÍNIO NA COR PRETA	Abir
PA-06	90	160	1	PORTA DE ALUMÍNIO COM ACABAMENTO AMADEIRADO TIPO VENEZIANA	Abir
PA-07	60	80	1	PORTA DE ALUMÍNIO COM ACABAMENTO AMADEIRADO TIPO VENEZIANA	Abir
PM-01	80	210	6	FOLHA DE MADEIRA SEMIOCA COM REVESTIMENTO MELAMÍNICO NA COR CINZA, FERRAGENS CROMADAS	Abir
PM-02	90	210	13	FOLHA DE MADEIRA COMPENSADA SEMIOCA COM REVESTIMENTO MELAMÍNICO NA COR CINZA, CHAPA VINÍLICA FLEXÍVEL P/ REVESTIMENTO DE PORTAS ACESSÍVEIS (PROTEÇÃO CONTRA IMPACTO), CONFORME NBR 9056, FERRAGENS CROMADAS	Abir
PM-03	90	210	4	FOLHA DE MADEIRA COMPENSADA MACIÇA COM REVESTIMENTO MELAMÍNICO NA COR CINZA, CHAPA VINÍLICA FLEXÍVEL P/ REVESTIMENTO DE PORTAS ACESSÍVEIS (PROTEÇÃO CONTRA IMPACTO), CONFORME NBR 9056, FERRAGENS CROMADAS	Abir
PM-04	180	210	1	PORTA EM MADEIRA COMPENSADA SEMIOCA COM REVESTIMENTO MELAMÍNICO NA COR CINZA, FERRAGENS CROMADAS	Vai e Vem
PGR-01	90	208	2	PORTÃO L=10,90m, PINTURA ELETROSTÁTICA, NA COR VERDE	Abir

MEMORIAL DE CÁLCULO DE QUANTITATIVOS REVESTIMENTO				
NOME	DESCRIÇÃO	COMPRIMENTO TOTAL (m)	ALTURA (cm)	ÁREA (m²)
PORCELANATO AMADEIRADO	PORCELANATO PE 1 S (ALTRO TRAFEGO) 60 X 60, COR AMADEIRADO ACABAMENTO FOSCO	4,45	120	5,34
PORCELANATO COR BEGE	PORCELANATO PE 1 S (ALTRO TRAFEGO) 60 X 60, COR BEGE ACABAMENTO ACETINADO	132,50	180	243,73
PORCELANATO COR BEGE	PORCELANATO PE 1 S (ALTRO TRAFEGO) 60 X 60, COR BEGE ACABAMENTO ACETINADO	12,49	222	27,73
PORCELANATO COR BEGE	PORCELANATO PE 1 S (ALTRO TRAFEGO) 60 X 60, COR BEGE ACABAMENTO ACETINADO	1,80	120	2,16
PORCELANATO COR BEGE	PORCELANATO PE 1 S (ALTRO TRAFEGO) 60 X 60, COR BEGE ACABAMENTO ACETINADO	1,60	118	1,88
PORCELANATO COR BEGE	PORCELANATO PE 1 S (ALTRO TRAFEGO) 60 X 60, COR BEGE ACABAMENTO ACETINADO	4,36	219	9,55
PORCELANATO COR BEGE	PORCELANATO PE 1 S (ALTRO TRAFEGO) 60 X 60, COR BEGE ACABAMENTO ACETINADO	3,65	232	8,45
PORCELANATO COR BEGE	PORCELANATO PE 1 S (ALTRO TRAFEGO) 60 X 60, COR BEGE ACABAMENTO ACETINADO	3,93	229	9,38

LOUÇAS, METAIS E ACESSÓRIOS	
1	BACA SANITÁRIA DE LOUÇA COM CAIXA ACOPLADA, COM ACESSÓRIOS DE FIXAÇÃO E TAMPA(ASSENTO), COR BRANCA, COM BOTÃO DE AÇÃOAMENTO EM DOIS ESTÁGIOS.
2	LAVATÓRIO EM LOUÇA COM COLUNA SUSPensa, COR BRANCO.
3	DUCHA HIGIÊNICA MANUAL CROMADA COM REGISTRO E DERIVAÇÃO.
4	TORNEIRA DE MESA COM AÇÃOAMENTO EM ALAVANCA COTOVELO METAL.
5	TORNEIRA DE PAREDE COM BICA MÓVEL E AÇÃOAMENTO EM ALAVANCA COTOVELO METAL.
6	TORNEIRA METÁLICA COM BICO PARA TANQUE OU JARDIM.
7	DISPENSER TOALHEIRO INTERFOLHAS EM PLÁSTICO ABS NA COR BRANCA.
8	DISPENSER PARA PAPEL HIGIÊNICO EM ROLO, PLÁSTICO ABS NA COR BRANCA.
9	ESPELHO CRISTAL 6+6mm, COLADO EM CHAPA DE MDF 6+9mm, SEM MOLDEIRA, FIXAÇÃO COM PARAFUSOS.
10	BARRA DE APOIO LATERAL, FIXA EM "V", EM AÇO INOX, COMPRIMENTO DE 40cm.
11	BARRA DE AÇO INOX 40cm, FIXADA NA PAREDE.
12	BARRA DE AÇO INOX 70cm, FIXADA NA PAREDE.
13	BARRA DE AÇO INOX 80cm, FIXADA NA PAREDE.
14	ALARME AUDIO VISUAL PARA SINALIZAÇÃO DE EMERGÊNCIA EM SANIT. ACESSÍVEL COMPLETO (BOTOEIRA ALARME SONORO E VISUAL PLACA DE SINALIZAÇÃO).
15	SOLERA EM GRANTO CINZA ANDORINHA COM ESPESURA DE 2cm.
16	BANCADEA EM GRANTO VERMELHO BRÁSLIA POLIDO, ESPESURA DE 2 cm.
17	MICROONDAS COM SUPORTE EM MDF NA COR BRANCO.
18	DOSADOR PARA SABONETE LÍQUIDO EM PLÁSTICO ABS NA COR BRANCA, COM CAPACIDADE DE 80ml.
19	CUBA EM CHAPA INOX CLARO - 30L, DIMENSÕES 50x40x25cm.
20	SIFÃO DO TIPO GARRAFA COPO EM PV - 1 1/4" x 1/2".
21	TANQUE DE PAREDE, 3AL, INOX ESCOVADO, 50x40cm.
22	TORNEIRA DE MESA CROMADA COM FECHAMENTO AUTOMÁTICO PARA LAVATÓRIO.
23	MESA DE APOIO EM MDF BRANCO, FIXADA NA PAREDE.
24	EXPURGO EM AÇO INOXÍVEL.
25	ESCOVOADORO EM AÇO INOXÍVEL 80cm.
26	PURIFICADOR DE ÁGUA SUSPENSO, FIXADO NA PAREDE.
27	VÁLVULA DE DESCARGA.
28	BANCADEA EM GRANTO VERMELHO BRÁSLIA POLIDO, ESPESURA DE 2 cm LAVATÓRIO PARA PÉ DIABÉTICO COM BORDAS ARREDONDADAS.
29	TANQUE PARA HIGIENIZAÇÃO DE PÉ DIABÉTICO EM INOX EMBUTIR 60 X 54 X 40 INSTALAÇÃO NO PISO.
30	DUCHA HIGIÊNICA MANUAL CROMADA COM REGISTRO.
L INÍCIO DE PAGINAÇÃO.	

LEGENDA DE CÍODOS DA ESQUADRIA	
Obs.: Verificar nível do piso indicado no local de instalação da esquadria.	
Obs.: Preencher verga e contraverga em todas as esquadrias, quando necessário.	
Obs.: Verificar a espessura da parede no local onde a esquadria será instalada conforme desenho de planta baixa e tipo de parede.	
Obs.: Todas as esquadrias em áreas críticas deverão ter instalação tipo monobloco.	
NÚMERO DA ESQUADRIA	DETALHES ESPECÍFICOS
INDICAÇÃO DO TIPO DE ESQUADRIA	a) Porta adaptada para PCD
PORTA COM VÍDRO	b) Porta com vidro
PORTA COM VÍDRO E VÍDRO	c) Porta com vidro e vidro
DETALHE ESPECÍFICO DA ESQUADRIA	d) Janela com tela mosquiteira
	e) Porta com barra antipânico
	f) Porta com barra antipânico

CONCREMAT MEP	
REV	DATA
R00	00/07/2025
R01	00/08/2025
R02	17/09/2025

TÍTULO DA PRANCHA: PROJETO ARQUITETÔNICO	PRANCHA: 11/15	ESCALA: INDICADA
DETALHE ANEXOS		
TIPO DA EDIFICAÇÃO: CONSTRUÇÃO DE UNIDADE BÁSICA DE SAÚDE INDÍGENA (UBSI) - TIPO 02	ZONA/AMBIENTE: -	COST. DE APROV.: 0,2
LOCAL DA OBRA: DIVERSOS (PROJETO PADRÃO)	DATA DO PROJETO: SETEMBRO 2025	TAXA DE OCUPAÇÃO: 23%
PROPRIETÁRIO: SECRETARIA DA SAÚDE DO ESTADO DA BAHIA (SESAB)	CPF: 13.937.131/0001-41	REGISTRO MUNICIPAL: -

SITUAÇÃO SEM ESCALA	DECLARO QUE A APROVAÇÃO DO PROJETO NÃO IMPLICA NO RECONHECIMENTO PELA PREFEITURA DO DIREITO DE PROPRIEDADE DO TERRENO
QUADRO DE ÁREAS:	ESPAÇO RESERVADO PARA APROVAÇÃO:
ESPAÇO RESERVADO PARA APROVAÇÃO:	ESPAÇO RESERVADO PARA APROVAÇÃO:

02. Planta Baixa | Casa de Bombas
ESC.: 1:50

02. Planta Pavimento Superior | Casa de Bombas
ESC.: 1:50

02. Casa de Bombas - Corte A
ESC.: 1:50

02. Casa de Bombas - Corte B
ESC.: 1:50

02. Casa de Bombas - Elevação 01
ESC.: 1:50

02. Casa de Bombas - Elevação 02
ESC.: 1:50

02. Casa de Bombas - Elevação 03
ESC.: 1:50