




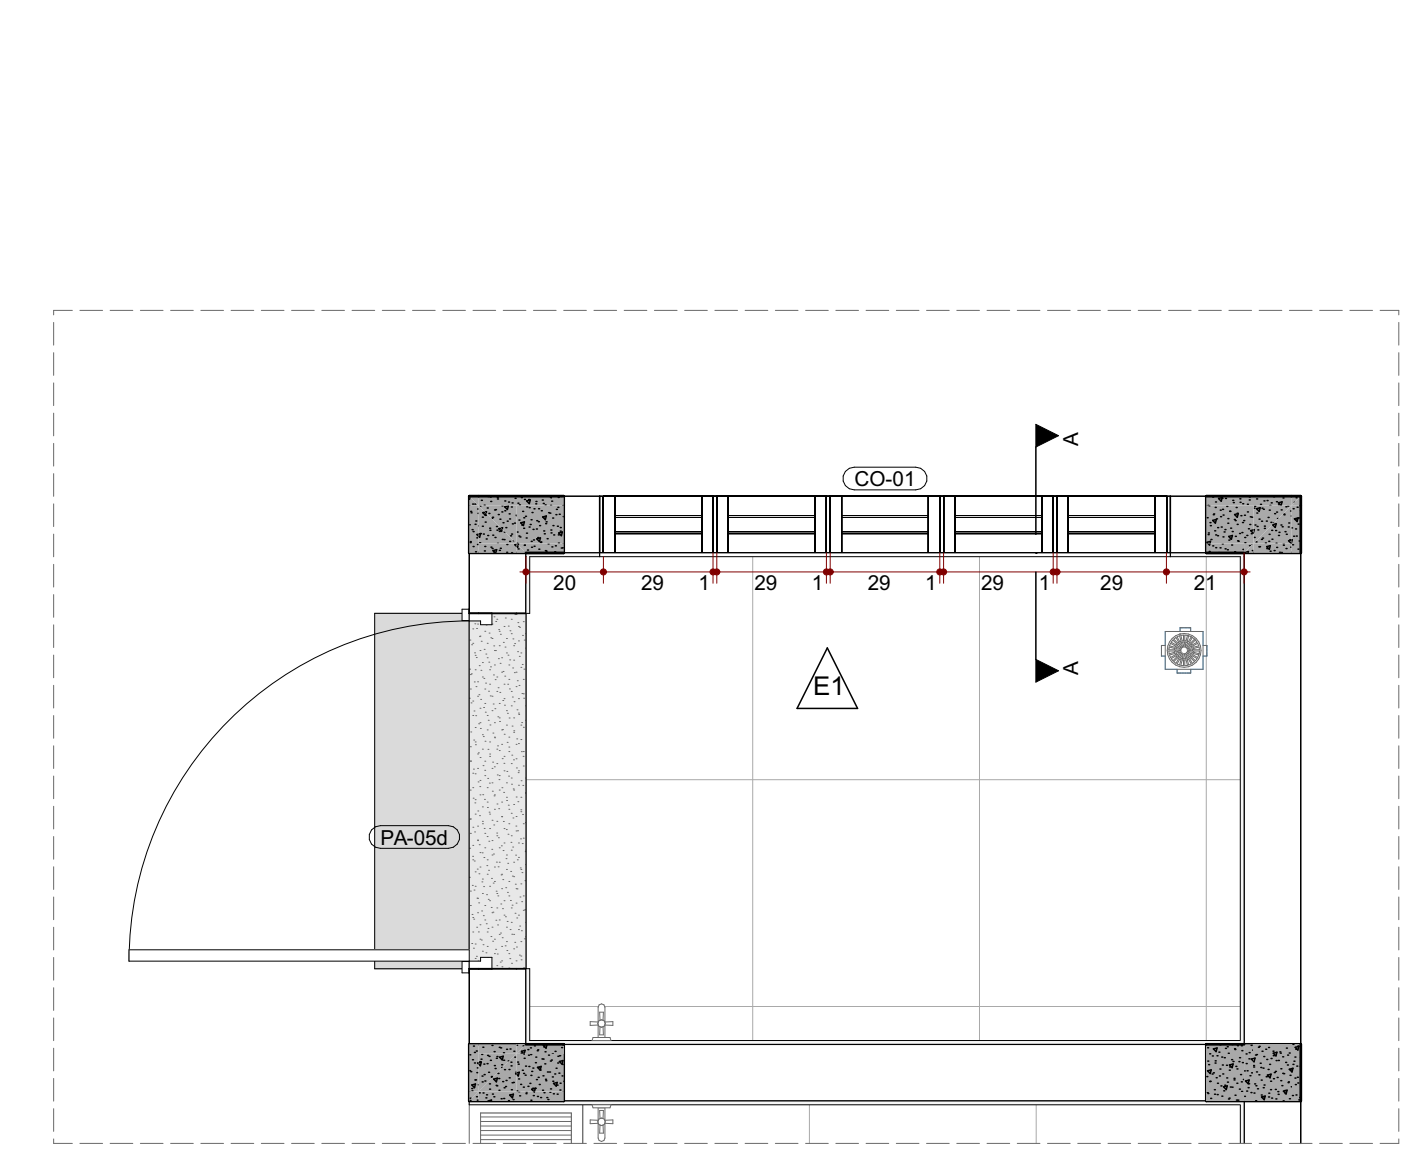


Cobogó CO-01 | Planta
ESC.: 1:20

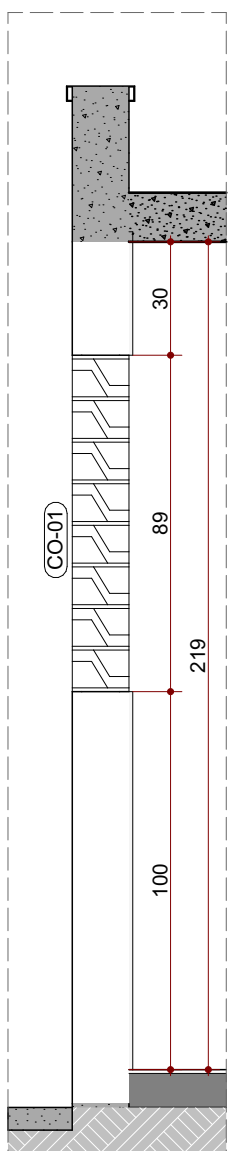


Cobogó CO-01 | Corte
ESC.: 1:20

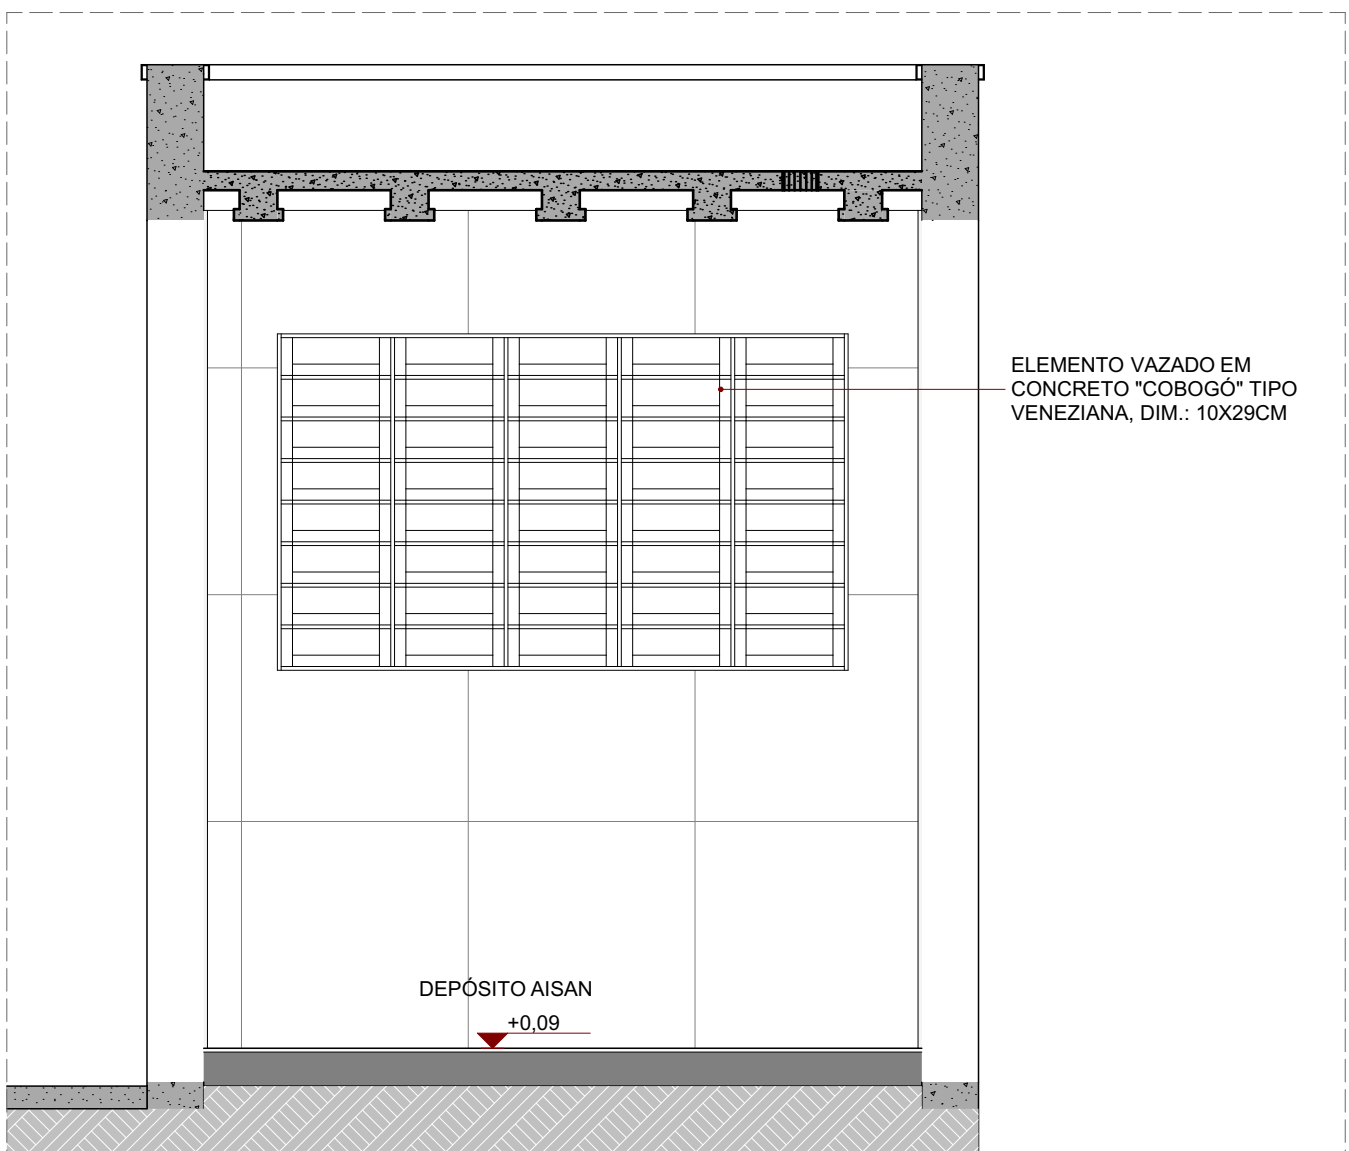


Cobogó CO-01 | Elevação
ESC.: 1:20

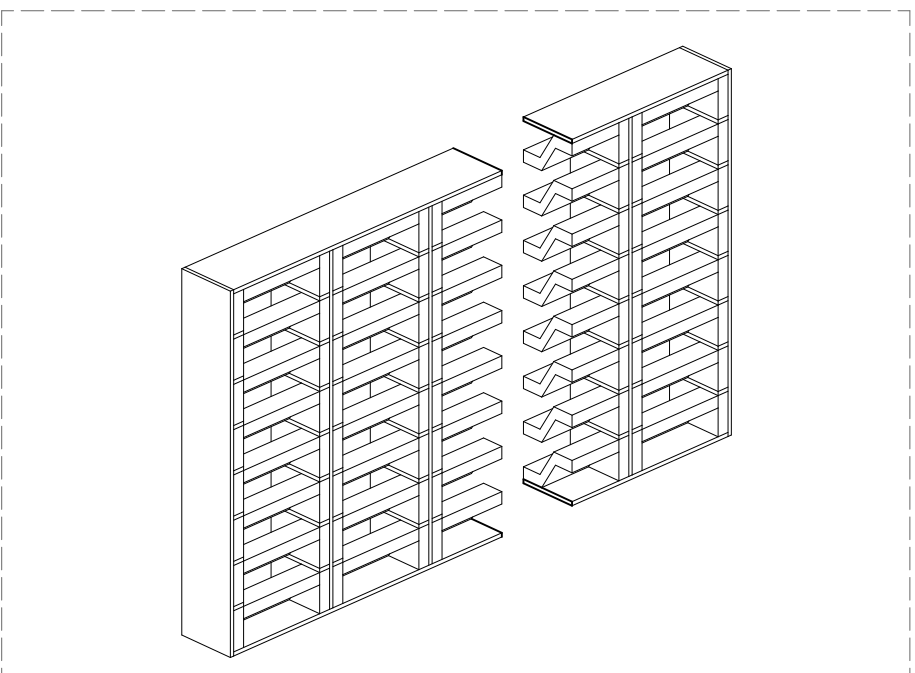


Cobogó CO-01 | Perspectiva
ESC.: 1:20

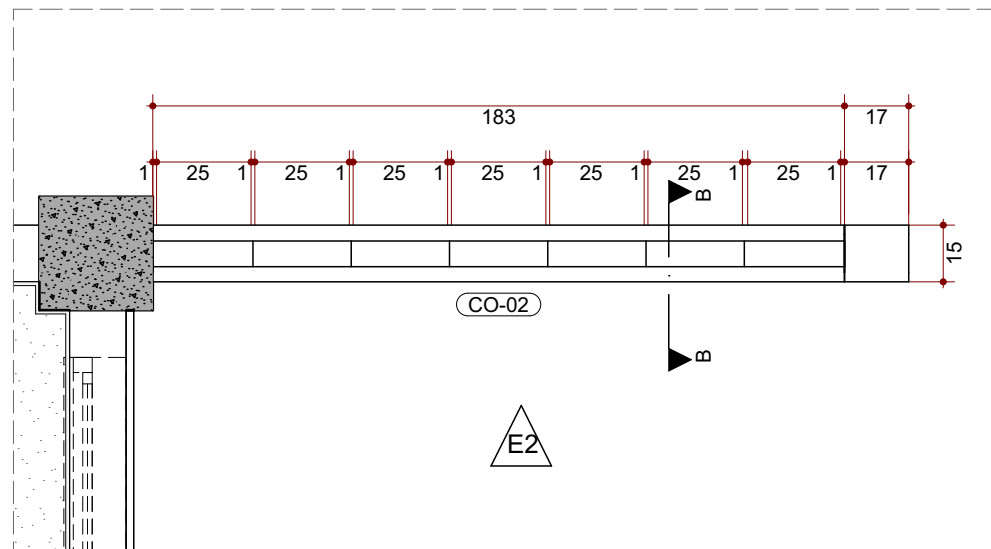


Cobogó CO-02 | Planta
ESC.: 1:20

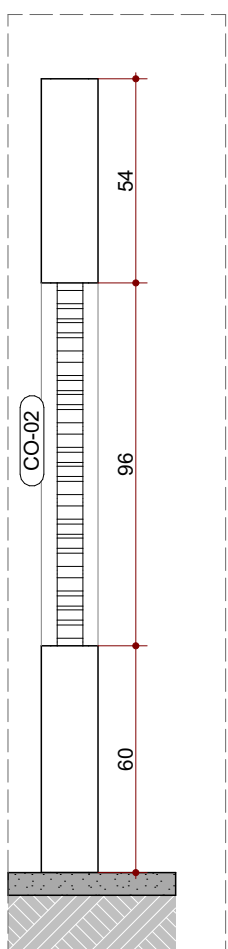


Cobogó CO-02 | Corte
ESC.: 1:20

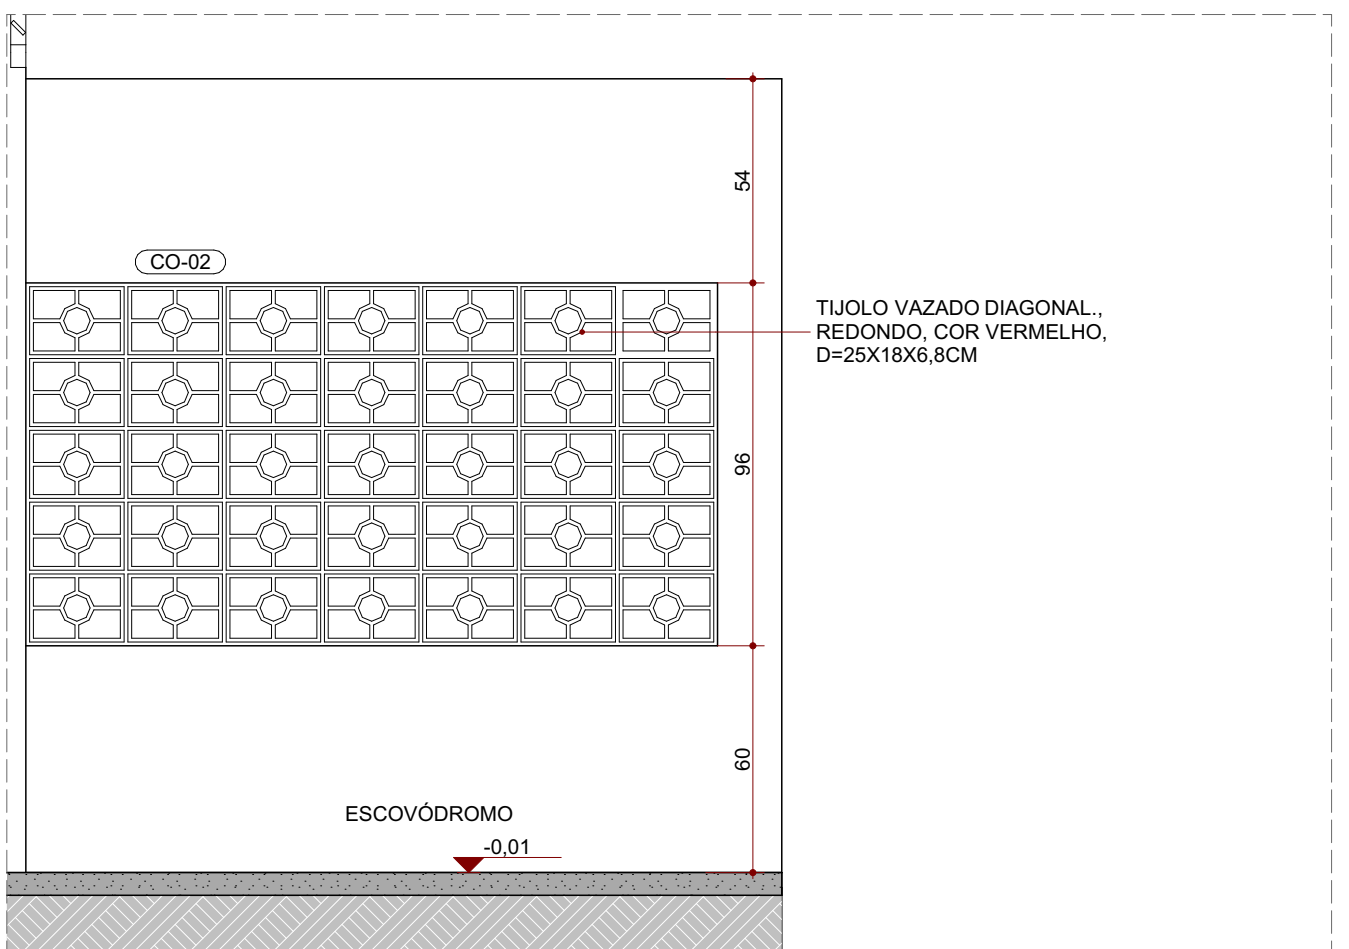


Cobogó CO-02 | Elevação
ESC.: 1:20

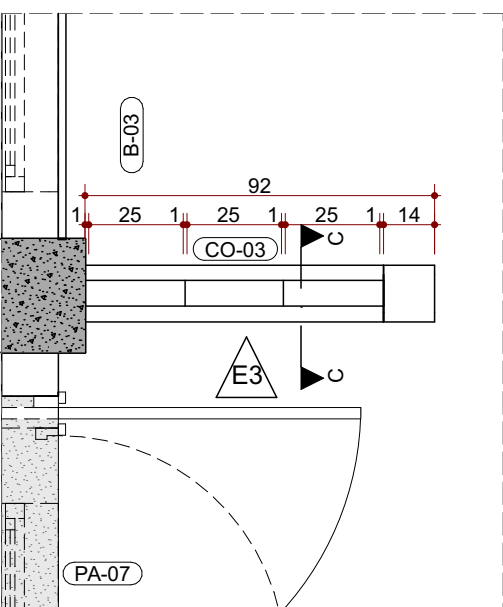


Cobogó CO-03 | Planta
ESC.: 1:20

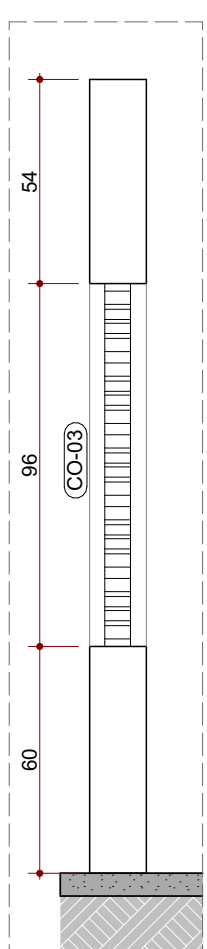

Cobogó CO-03 | Corte
ESC.: 1:20

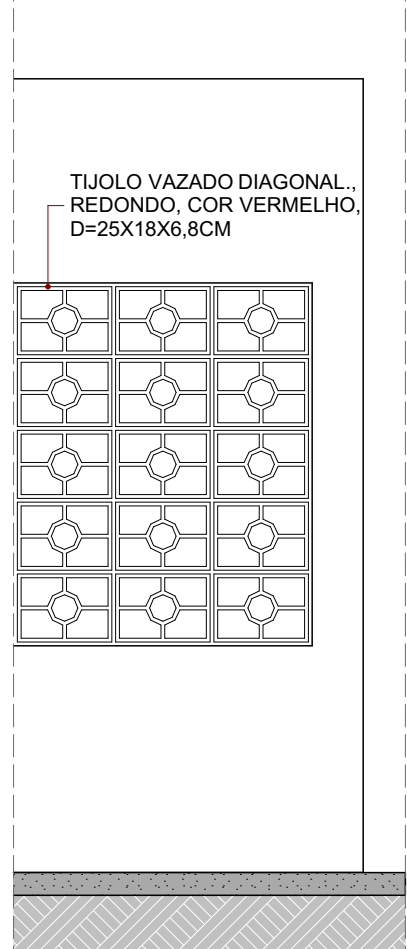


Cobogó CO-03 | Elevação
ESC.: 1:20

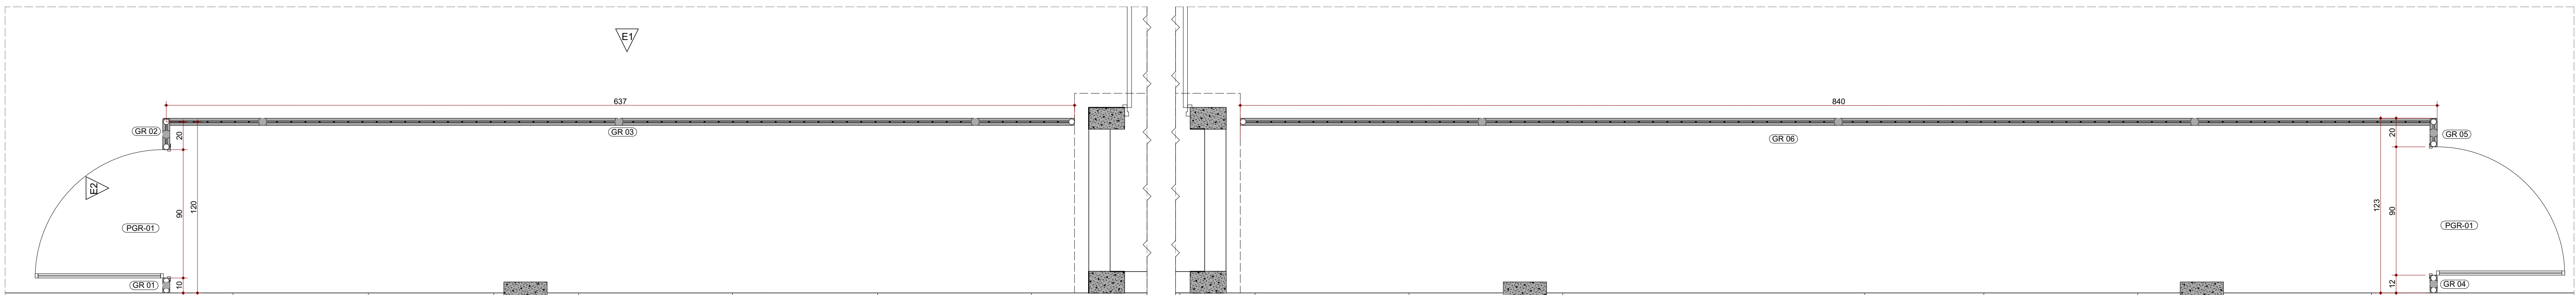


Gradil GR03 - Planta Baixa
ESC.: 1:20

Gradil GR06 - Planta Baixa
ESC.: 1:20

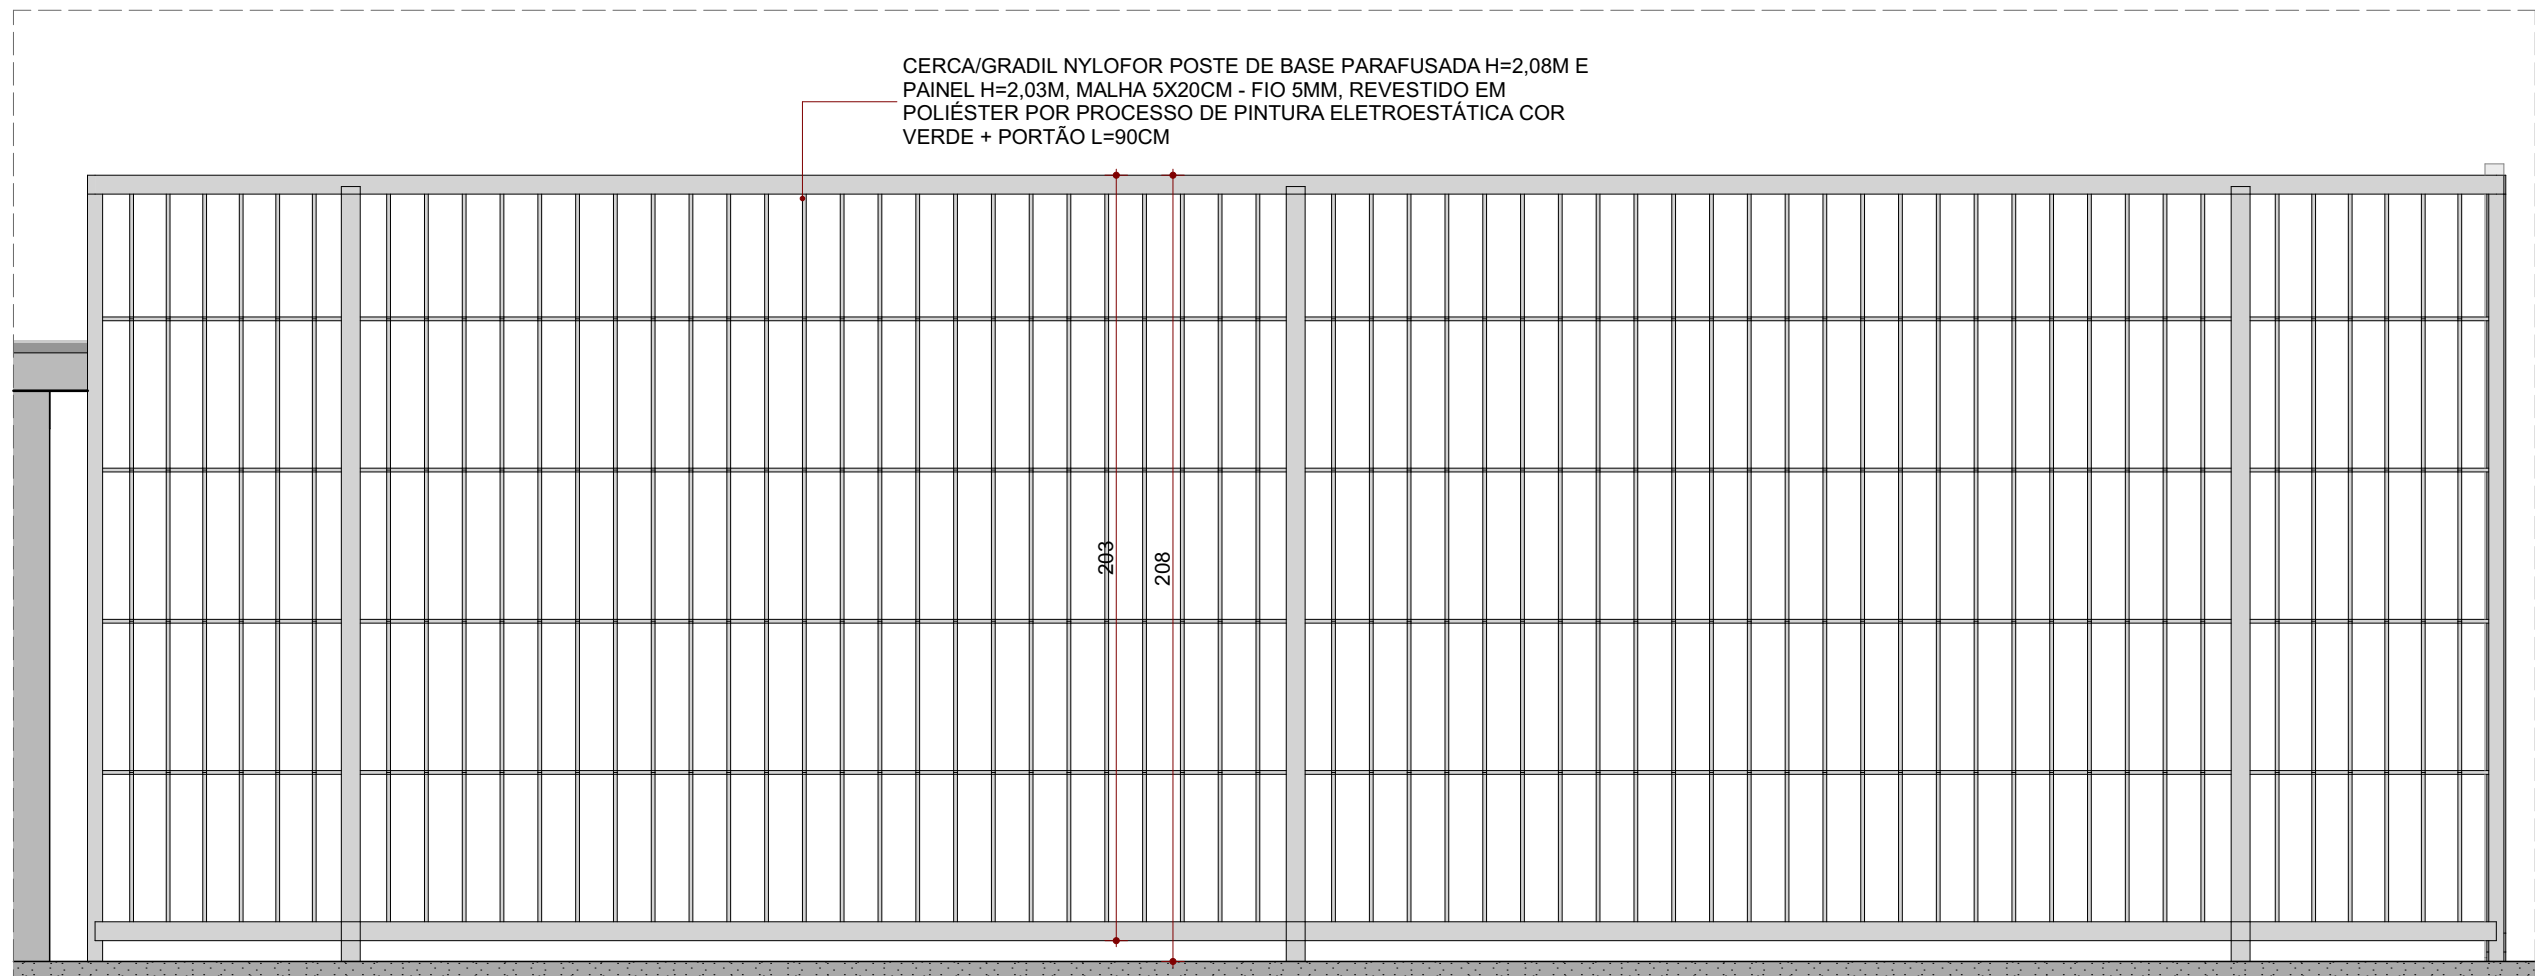

Gradil - Elevação 1
ESC.: 1:20

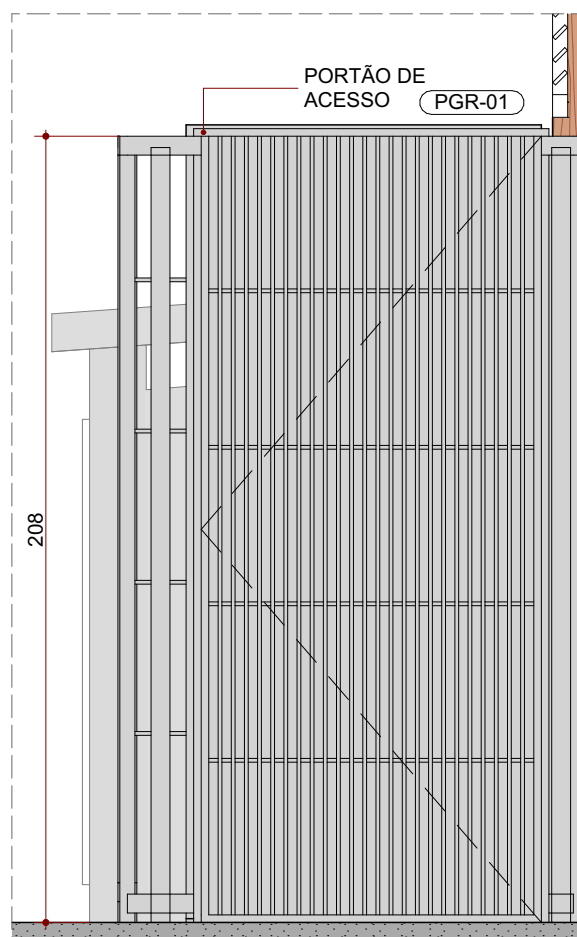

Gradil - Elevação 2
ESC.: 1:20

MEMORIAL DE CÁLCULO DE QUANTITATIVOS: GRADIL				
ID DO ELEMENTO	DESCRIÇÃO	COMPRIMENTO (m)	ALTURA (cm)	QUANTIDADE
GR-01	GRADIL EM AÇO GALVANIZADO E REVESTIDO COM PVC 250x200mm, FIO DE 4,3mm (HORIZONTAL) E 5,1mm (VERTICAL), MALHA DE 5020mm NA COR BRANCA	0,06	208	1
GR-02	GRADIL EM AÇO GALVANIZADO E REVESTIDO COM PVC 250x200mm, FIO DE 4,3mm (HORIZONTAL) E 5,1mm (VERTICAL), MALHA DE 5020mm NA COR BRANCA	0,18	208	1
GR-03	GRADIL EM AÇO GALVANIZADO E REVESTIDO COM PVC 250x200mm, FIO DE 4,3mm (HORIZONTAL) E 5,1mm (VERTICAL), MALHA DE 5020mm NA COR BRANCA	6,35	208	1
GR-04	GRADIL EM AÇO GALVANIZADO E REVESTIDO COM PVC 250x200mm, FIO DE 4,3mm (HORIZONTAL) E 5,1mm (VERTICAL), MALHA DE 5020mm NA COR BRANCA	0,08	208	1
GR-05	GRADIL EM AÇO GALVANIZADO E REVESTIDO COM PVC 250x200mm, FIO DE 4,3mm (HORIZONTAL) E 5,1mm (VERTICAL), MALHA DE 5020mm NA COR BRANCA	0,16	208	1
GR-06	GRADIL EM AÇO GALVANIZADO E REVESTIDO COM PVC 250x200mm, FIO DE 4,3mm (HORIZONTAL) E 5,1mm (VERTICAL), MALHA DE 5020mm NA COR BRANCA	6,35	208	1
PGR-01	PORTÃO L=1,90m, PINTURA ELETROSTATICA - NA COR VERDE	0,90	208	2

TABELA ESQUADRIAS: JANELAS				
COD.	LARG.	ALT.	PEITORIL	QTDE.
CO-01	151	89	100	3
CO-02	183	96	60	1
CO-03	79	96	60	1

NOTA

OS QUANTITATIVOS DO MEMORIAL DE CÁLCULO SE REFEREM APENAS AS EDIFICAÇÕES E NÃO ESTÃO INCLUSOS QUANTITATIVOS DA IMPLANTAÇÃO (ÁREAS EXTERNAS) POR SE TRATAR DO PROJETO PADRÃO.



CONSORCIO SAUDE CONCREMAT-MEP - CNPJ 08.255.654/0001-35
RUA JOZILIAN PALARES, Nº. 40, ANDAR 5 - RIO DE JANEIRO - CEP 25.260-900 - FONE (21) 3935-4131
Módulo em concreto armado. Cordeiro modificado no local. Área de qualquer alteração consultar o arquiteto responsável.

REV.	DATA	CONTEÚDO	REV.	DATA	CONTEÚDO
R00	30/07/2025	EMIÇÃO INICIAL	R03	22/09/2025	REVISÃO
R01	06/08/2025	REVISÃO	R04	25/09/2025	REVISÃO
R02	17/09/2025	REVISÃO	R05	08/10/2025	REVISÃO

TÍTULO DA PRANCHA: PROJETO ARQUITETÔNICO DETALHE GARDIL E COBOGÓ		PRANCHA: 14/15	ESCALA: INDICADA
TIPO DA EDIFICAÇÃO: CONSTRUÇÃO DE UNIDADE BÁSICA DE SAÚDE INDÍGENA (UBSI) - TIPO 02		ZONAMENTO: -	COP. DE APROV.: 0,2
LOCAL DA OBRA: DIVERSOS (PROJETO PADRÃO)		DATA DO PROJETO: SETEMBRO 2025	TAXA DE OBRIGAÇÃO: 23%
PROPRIETÁRIO: SECRETARIA DA SAÚDE DO ESTADO DA BAHIA (SESAB)		CPF: 13.937.131/0001-41	
SITUAÇÃO SEM ESCALA:		DECLARO QUE A APROVAÇÃO DO PROJETO NÃO IMPLICA NO RECONHECIMENTO PELA PREFEITURA DO DIREITO DE PROPRIEDADE DO TERRENO	
QUADRO DE ÁREAS:		ESPAÇO RESERVADO PARA APROVAÇÃO:	
ESPAÇO RESERVADO PARA APROVAÇÃO:		ESPAÇO RESERVADO PARA APROVAÇÃO:	