




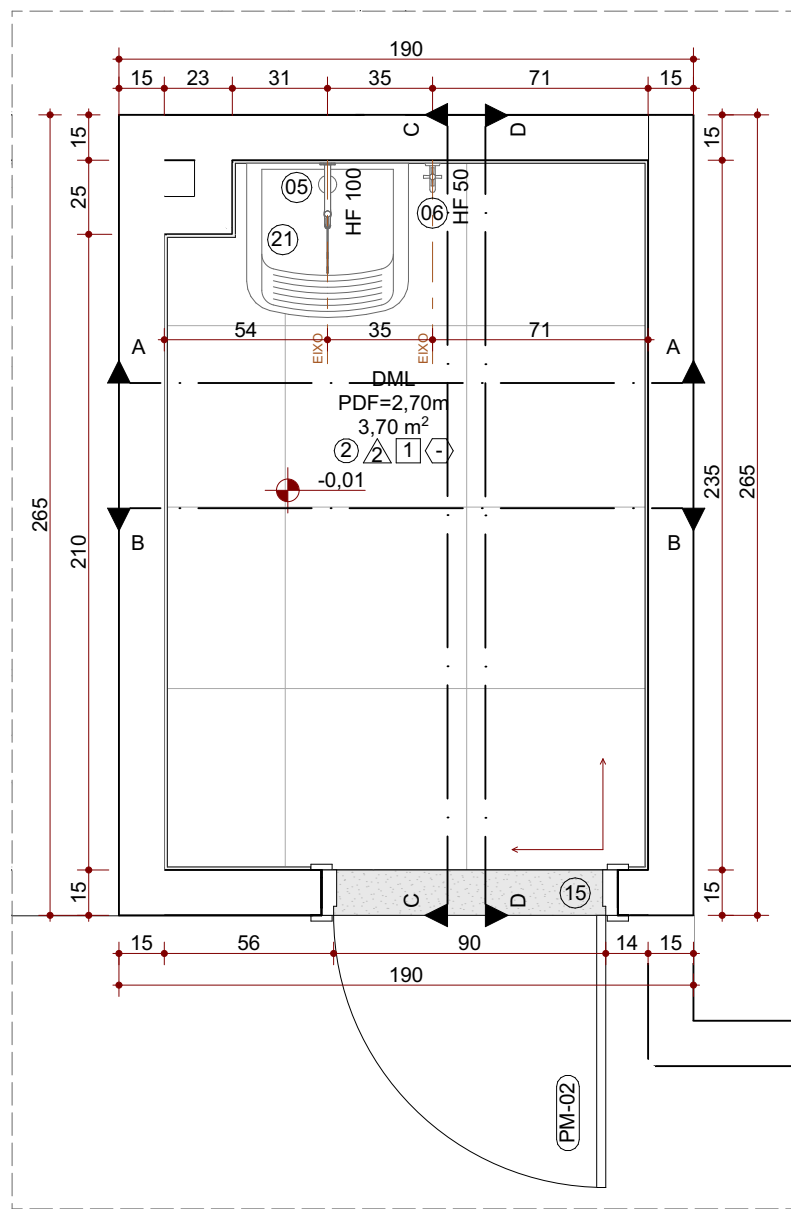


Planta Baixa | DML
ESC.: 1:25

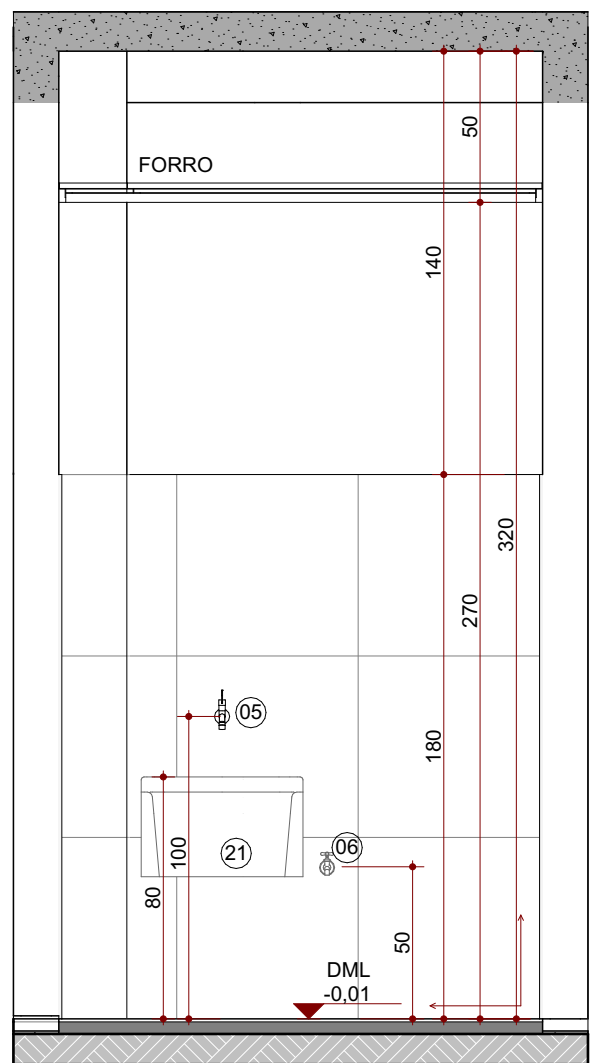


01. DML - Corte A
ESC.: 1:25

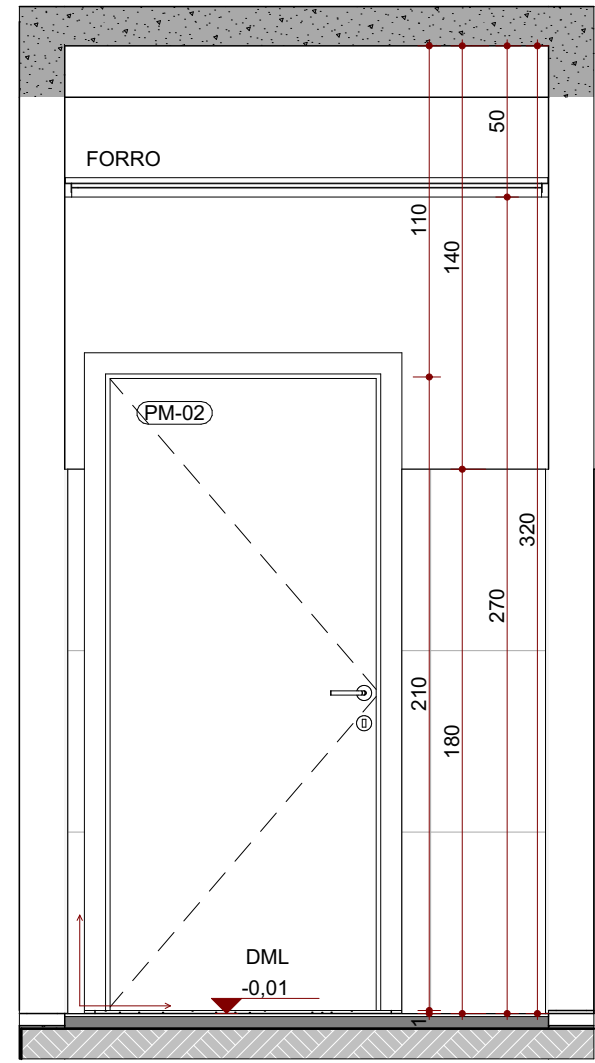


01. DML - Corte B
ESC.: 1:25

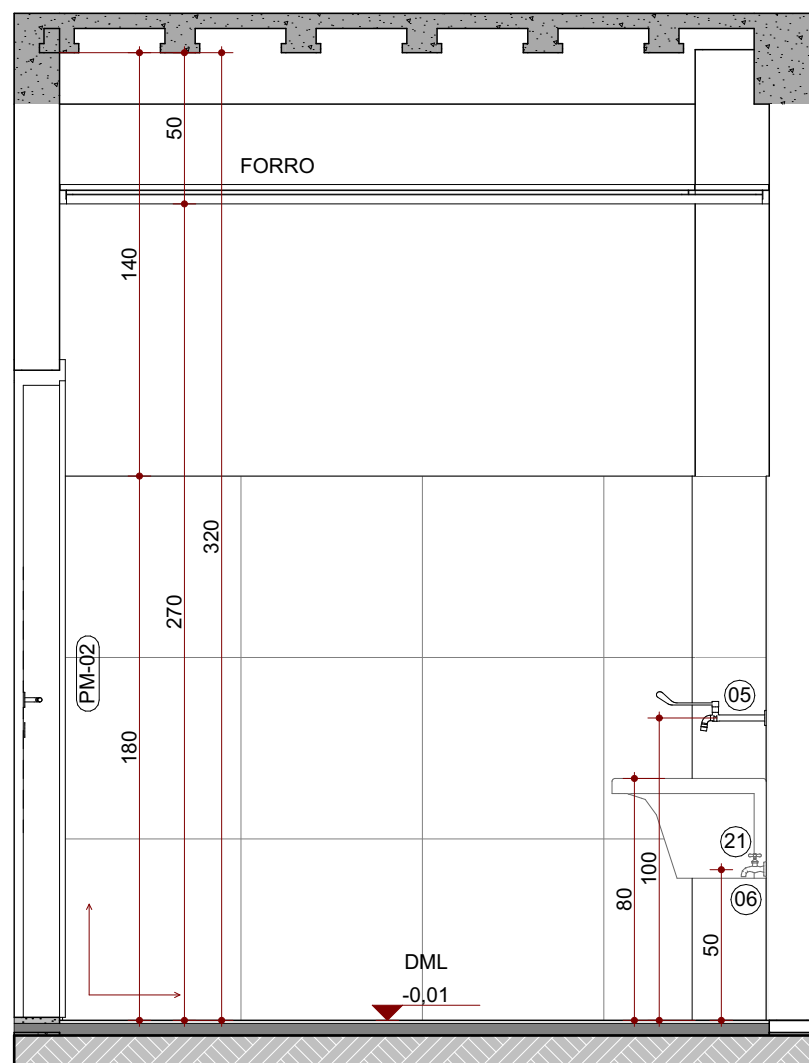

01. DML - Corte C
ESC.: 1:25

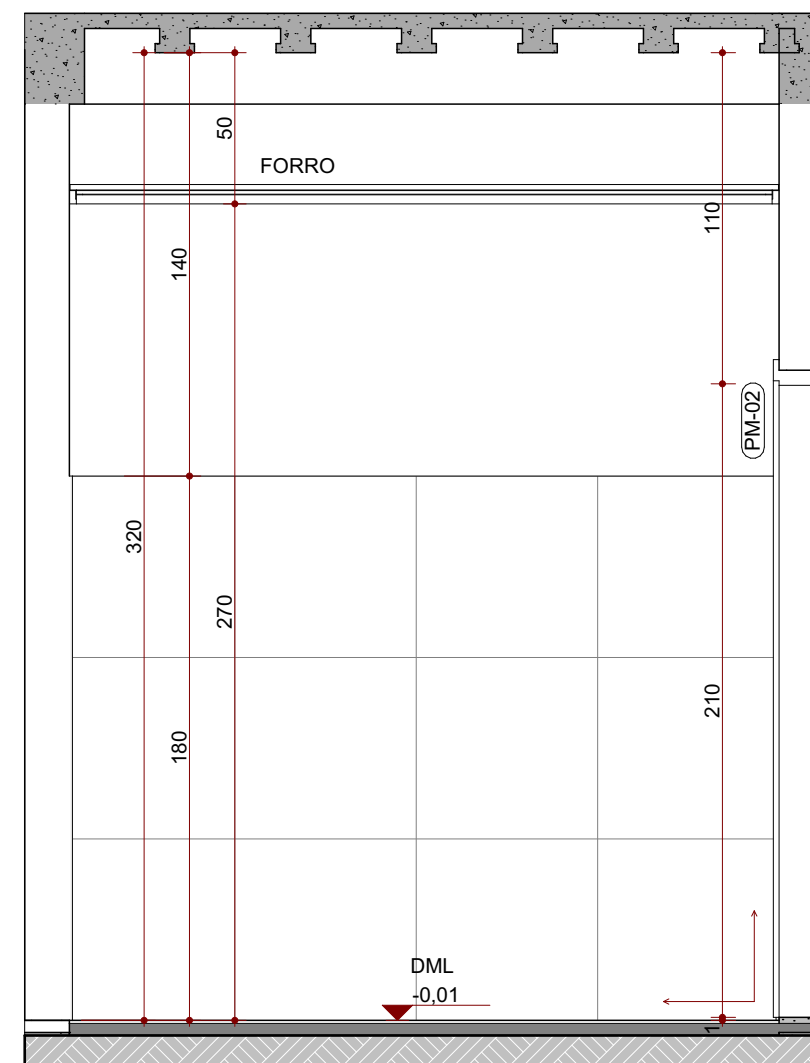

01. DML - Corte D
ESC.: 1:25

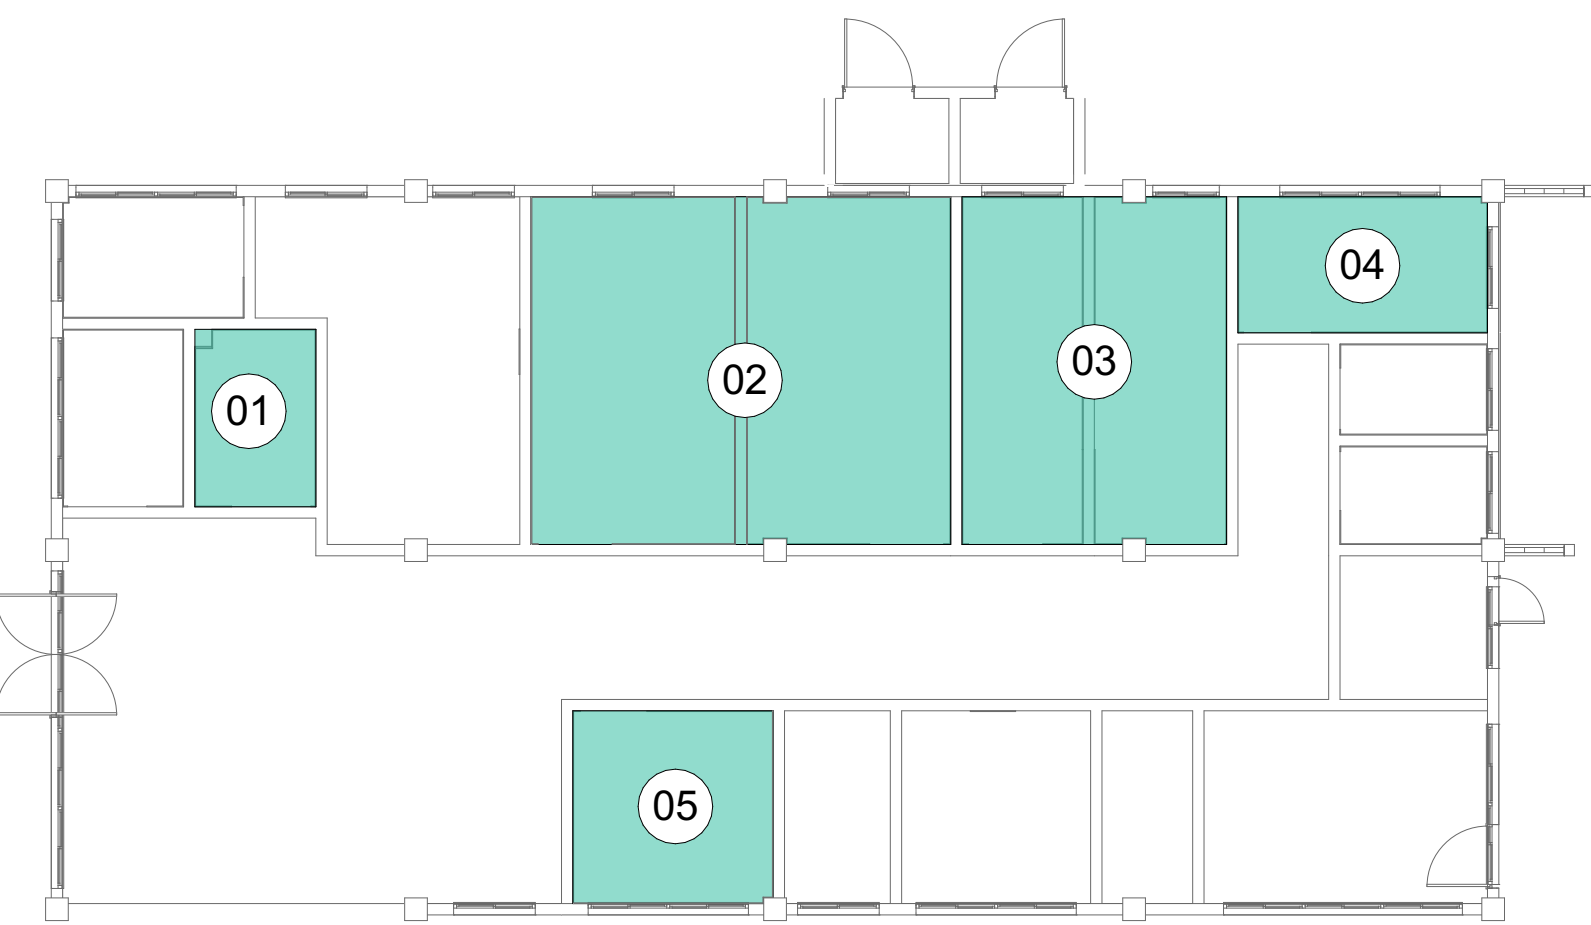


Boneco de Localização | Áreas Molhadas
ESC.: 1:100


TABELA ESQUADRIAS: JANELAS						ABERTURA
COD.	LARG.	ALT.	FEITÓRIL	QTDE.	ESPECIFICAÇÃO	
B-01	200	265	91	2	BRISSE EM PERFIL "C" DE ALUMÍNIO DORADO ANODIZADO BRANCO	Fixo
B-02	200	165	0	2	BRISSE EM PERFIL "C" DE ALUMÍNIO DORADO ANODIZADO BRANCO	Fixo
B-03	245	56	212	11	BRISSE EM PERFIL "C" DE ALUMÍNIO HORIZONTAIS COM ESPRESSADO A CADA 1 CM. ACABAMENTO AMADERADO, ESPRESSURA 3 CM	Fixo
CO-01	151	89	100	3	ELEMENTO VAZADO EM CONCRETO "COBOGÓ" TIPO VENEZIANA, DIM. 10x29CM	Fixo
CO-02	105	96	60	1	TUOLO VAZADO DE CONCRETO DIAGONAL REDONDO, COR VERMELHO 602X180X8CM	Fixo
CO-03	79	96	60	1	TUOLO VAZADO DE CONCRETO DIAGONAL REDONDO, COR VERMELHO 602X180X8CM	Fixo
JA-01	88	50	216	1	JANELAS COM FOLHAS DE VIDRO DE CORRER EM TRILHO (INTERNO) E ESQUADRIA FIXA COM FERROS DE ALUMÍNIO HORIZONTAIS ESPRESSADO A CADA 1 CM. ACABAMENTO AMADERADO	Correr
JA-02	108	50	216	12	JANELAS COM FOLHAS DE VIDRO DE CORRER EM TRILHO (INTERNO) E ESQUADRIA FIXA COM FERROS DE ALUMÍNIO HORIZONTAIS ESPRESSADO A CADA 1 CM. ACABAMENTO AMADERADO	Correr
JA-03	212	50	216	6	JANELAS COM FOLHAS DE VIDRO DE CORRER EM TRILHO (INTERNO) E ESQUADRIA FIXA COM FERROS DE ALUMÍNIO HORIZONTAIS ESPRESSADO A CADA 1 CM. ACABAMENTO AMADERADO	Correr
JA-04	316	50	216	1	JANELAS COM FOLHAS DE VIDRO DE CORRER EM TRILHO (INTERNO) E ESQUADRIA FIXA COM FERROS DE ALUMÍNIO HORIZONTAIS ESPRESSADO A CADA 1 CM. ACABAMENTO AMADERADO	Correr
JA-05	420	50	216	1	JANELAS COM FOLHAS DE VIDRO DE CORRER EM TRILHO (INTERNO) E ESQUADRIA FIXA COM FERROS DE ALUMÍNIO HORIZONTAIS ESPRESSADO A CADA 1 CM. ACABAMENTO AMADERADO	Correr
VA-01	80	80	140	2	VISOR FIXO COM VIDRO LISO 6mm	Fixo

TABELA DE ESQUADRIAS: PORTAS					ABERTURA
CÓDIGO	LARG.	ALT.	QTDE.	ESPECIFICAÇÃO	ABERTURA
PA-01	90	120	2	PORTA DE ALUMÍNIO COM ACABAMENTO AMADEIRADO TIPO VENEZIANA	Abtir
PA-02	80	210	1	PORTA DE ALUMÍNIO COM ACABAMENTO AMADEIRADO TIPO VENEZIANA	Abtir
PA-03	4,45	266	1	PORTA EM ALUMÍNIO COM ACABAMENTO AMADEIRADO, PARTE INFERIOR TIPO VENEZIANA E PARTE SUPERIOR EM VIDRO 12MM COM BARRAS DE ALUMÍNIO, 4 FOLHAS	Abtir
PA-04	160	210	1	PORTA DE ALUMÍNIO COM ACABAMENTO AMADEIRADO TIPO VENEZIANA	Abtir
PA-05a	90	210	3	PORTA DE ALUMÍNIO COM ACABAMENTO AMADEIRADO TIPO VENEZIANA E TELA DE MOSCATEIRO ALUMÍNIO NA COR PRETA	Abtir
PA-06	90	160	1	PORTA DE ALUMÍNIO COM ACABAMENTO AMADEIRADO TIPO VENEZIANA	Abtir
PA-07	60	80	1	PORTA DE ALUMÍNIO COM ACABAMENTO AMADEIRADO TIPO VENEZIANA	Abtir
PM-01	80	210	7	FOLHA DE MADEIRA SEMICOA COM REVESTIMENTO MELAMÍNICO NA COR CINZA, FERRAGENS CROMADAS	Abtir
PM-02	90	210	6	FOLHA DE MADEIRA COMPENSADA SEMICOA COM REVESTIMENTO MELAMÍNICO NA COR CINZA, FERRAGENS CROMADAS	Abtir
PM-03	90	210	2	FOLHA DE MADEIRA COMPENSADA MACIÇA COM REVESTIMENTO MELAMÍNICO NA COR CINZA, CHAPA INÍLUX FLEXIVEL, PE REVESTIMENTO DE PORTAS ACESSÍVEIS (PROTEÇÃO CONTRA IMPACTO), CONFORME NBR-9550, FERRAGENS CROMADAS	Abtir
PM-04	70	210	2	FOLHA DE MADEIRA SEMICOA COM REVESTIMENTO MELAMÍNICO NA COR CINZA, FERRAGENS CROMADAS	Abtir
PGR-01	90	208	2	PORTÃO L=0,80m, PINTURA ELETROSTÁTICA NA COR VERDE	Abtir
PM-01	80	210	7	FOLHA DE MADEIRA SEMICOA COM REVESTIMENTO MELAMÍNICO NA COR CINZA, FERRAGENS CROMADAS	Abtir


LOUÇAS, METAIS E ACESSÓRIOS	
1	BACIA SANITÁRIA DE LOUÇA COM CAIXA ACOPLADA, COM ACESSÓRIOS DE FIXAÇÃO E TAMPA (ASSENTO), COR BRANCA, COM BOTÃO DE ACIONAMENTO EM DOIS ESTÁGIOS.
2	LAVATÓRIO EM LOUÇA COM COLUNA SUSPensa, COR BRANCO.
3	DUCHA HIGIÊNICA MANUAL CROMADA COM REGISTRO E DERIVAÇÃO.
4	TORNEIRA DE MESA COM ACIONAMENTO EM ALAVANCA COTOVELO METAL.
5	TORNEIRA DE PAREDE COM BICA MÓVEL E ACIONAMENTO EM ALAVANCA COTOVELO METAL.
6	TORNEIRA METÁLICA COM BICO PARA TANQUE OU JARDIM.
7	DISPENSER TOALHEIRO INTERFOLHAS EM PLÁSTICO ABS NA COR BRANCA.
8	DISPENSER PARA PAPEL HIGIÊNICO EM ROLO, PLÁSTICO ABS NA COR BRANCA.
9	ESPELHO CRISTAL E=6mm, COLADO EM CHAPA DE MDF E=9mm, SEM MOLDURA, FIXAÇÃO COM PARAFUSOS.
10	BARRA DE APOIO LATERAL, FIXA EM "U", EM AÇO INOX, COMPRIMENTO DE 45cm.
11	BARRA DE AÇO INOX 40x40cm, FIXADA NA PAREDE.
12	BARRA DE AÇO INOX 70x70cm, FIXADA NA PAREDE.
13	BARRA DE AÇO INOX 80x80cm, FIXADA NA PAREDE.
14	ALARME ÁUDIO VISUAL, PARA SINALIZAÇÃO DE EMERGÊNCIA EM SANIT., ACESSÍVEL COMPLETO (BOTOEIRA ALARME SONORO E VISUAL, PLACA DE SINALIZAÇÃO).
15	SOLEIRA EM GRANITO CINZA ANDORINHA COM ESPESURA DE 2cm.
16	BANCADEA EM GRANITO VERMELHO BRÁSLIA POLIDO, ESPESURA DE 2 cm.
17	MICRONODAS COM SUPORTE EM MDF NA COR BRANCO.
18	DOSADOR PARA SABONETE LÍQUIDO EM PLÁSTICO ABS NA COR BRANCA, COM CAPACIDADE DE 80ml.
19	CUBA EM CHAPA INOX CLARO - 304, DIMENSÕES 50x40x25cm.
20	SIFÃO DO TIPO GARRAFA COPO EM PV - 1 1/4" x 1/2".
21	TANQUE DE PAREDE, 34L, INOX ESCOVADO, 50x40cm.
22	TORNEIRA DE MESA CROMADA COM FECHAMENTO AUTOMÁTICO PARA LAVATÓRIO.
23	MESA DE APOIO EM MDF BRANCO, FIXADA NA PAREDE.
24	EXPURSO EM AÇO INOXÍVEL.
25	ESCOVÓROMO EM AÇO INOXÍVEL 80cm.
26	PURIFICADOR DE ÁGUA SUSPENSO, FIXADO NA PAREDE.
27	VÁLVULA DE DESCARGA.
28	BANCADEA EM GRANITO VERMELHO BRÁSLIA POLIDO, ESPESURA DE 2 cm LAVATÓRIO PARA PÉ DIABÉTICO COM BORDAS ARREDONDADAS.
29	TANQUE PARA HIGIENIZAÇÃO DE PÉ DIABÉTICO EM INOX EMBUTIR 60 X 54 X 40 INSTALAÇÃO NO PISO.
30	DUCHA HIGIÊNICA MANUAL CROMADA COM REGISTRO.
L	INÍCIO DE PAGINAÇÃO.

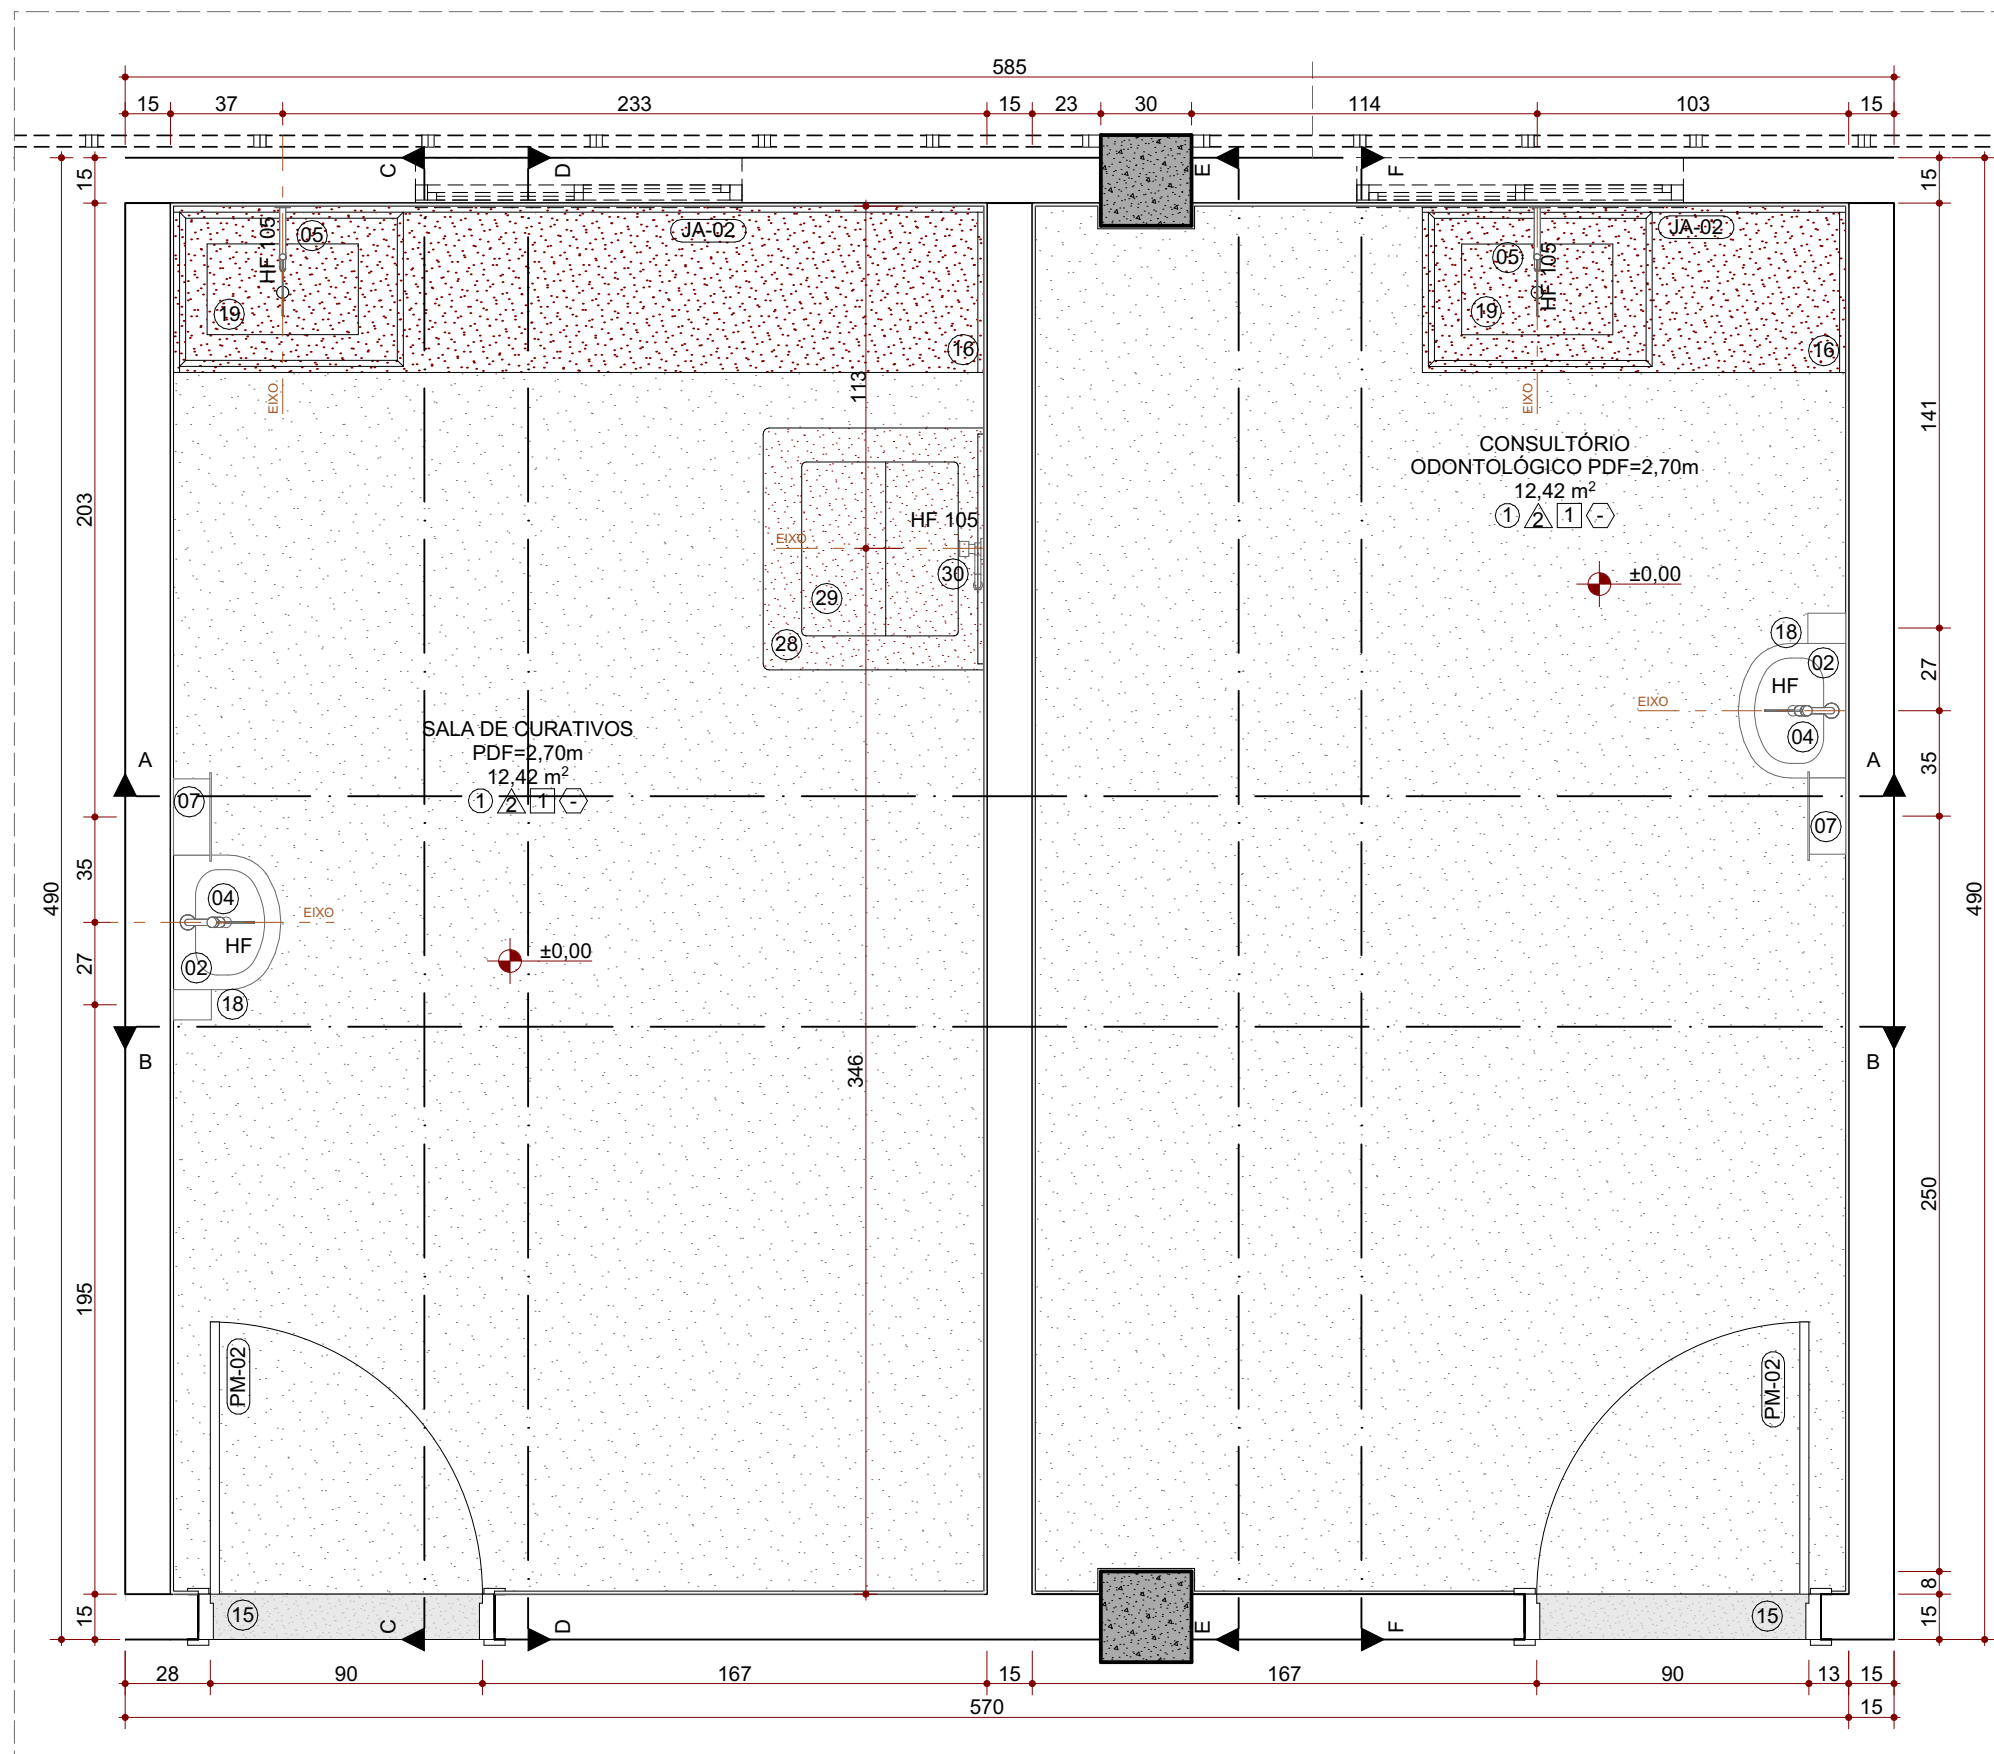


Planta Baixa | Sala de Curativos e Consultório Odontológico
ESC.: 1:25

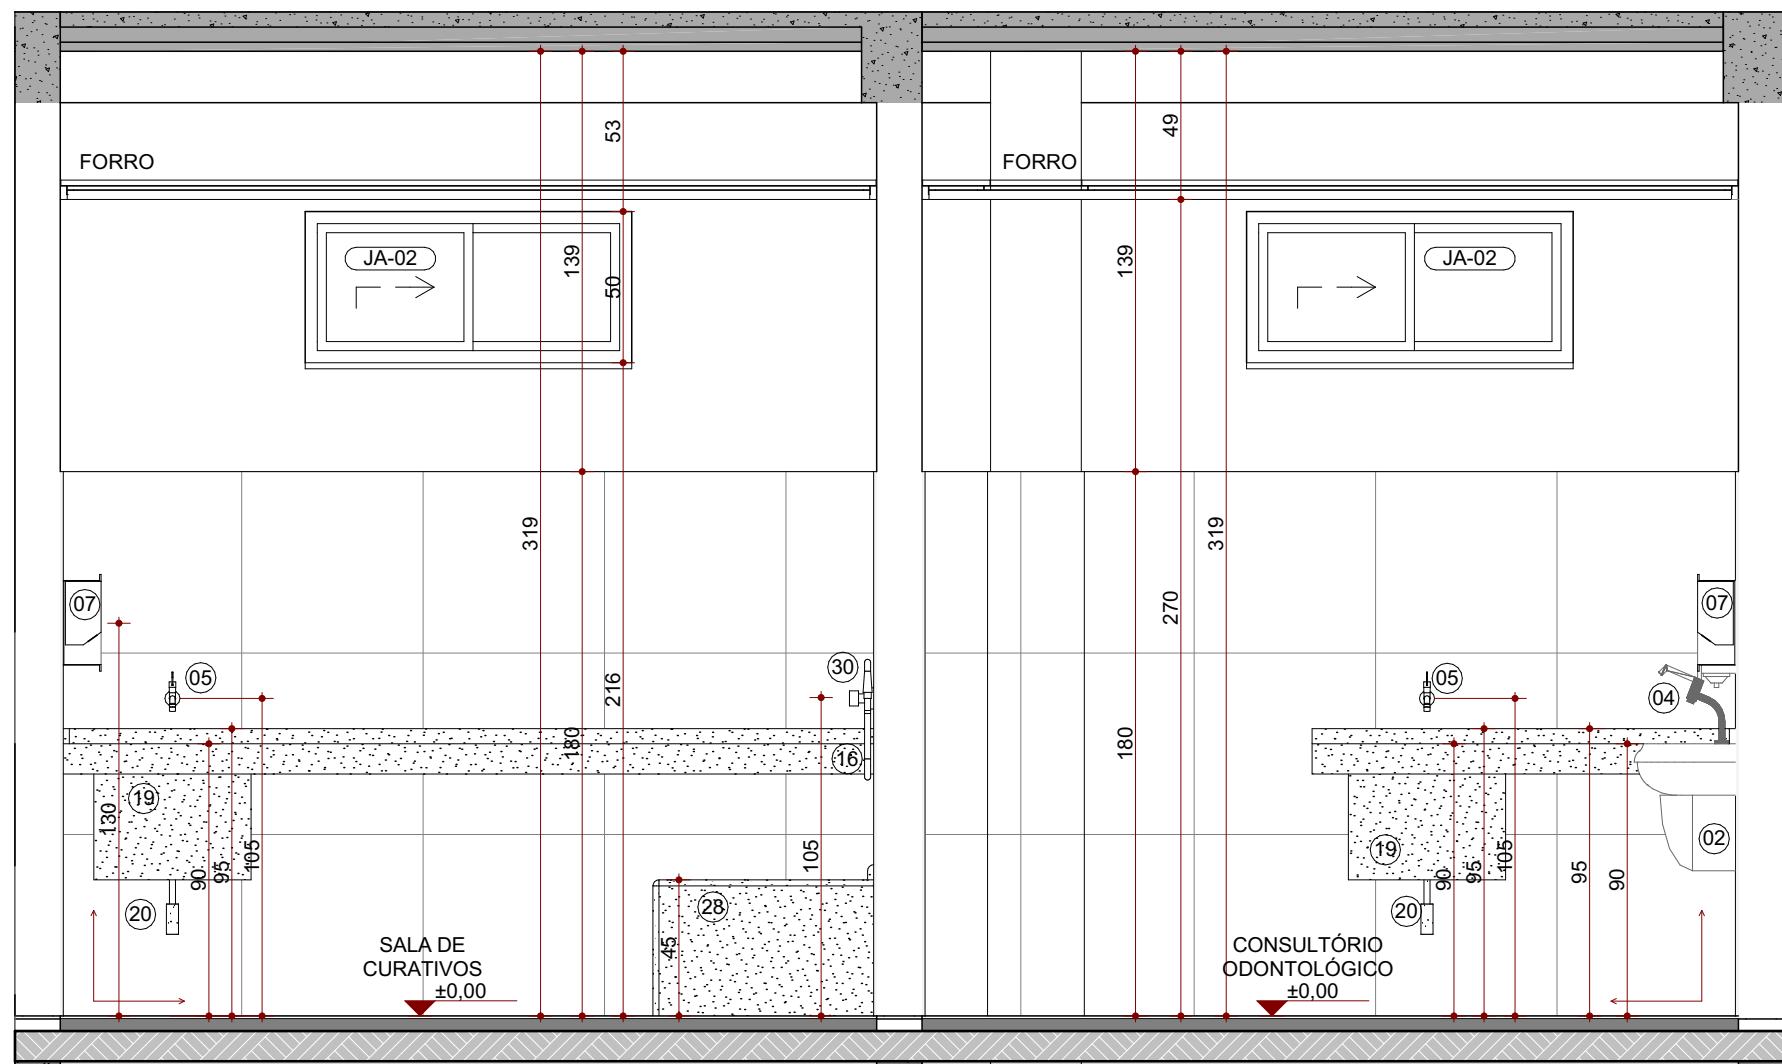


02. Sala de Curativos/Consultório Odont. - Corte A
ESC.: 1:25

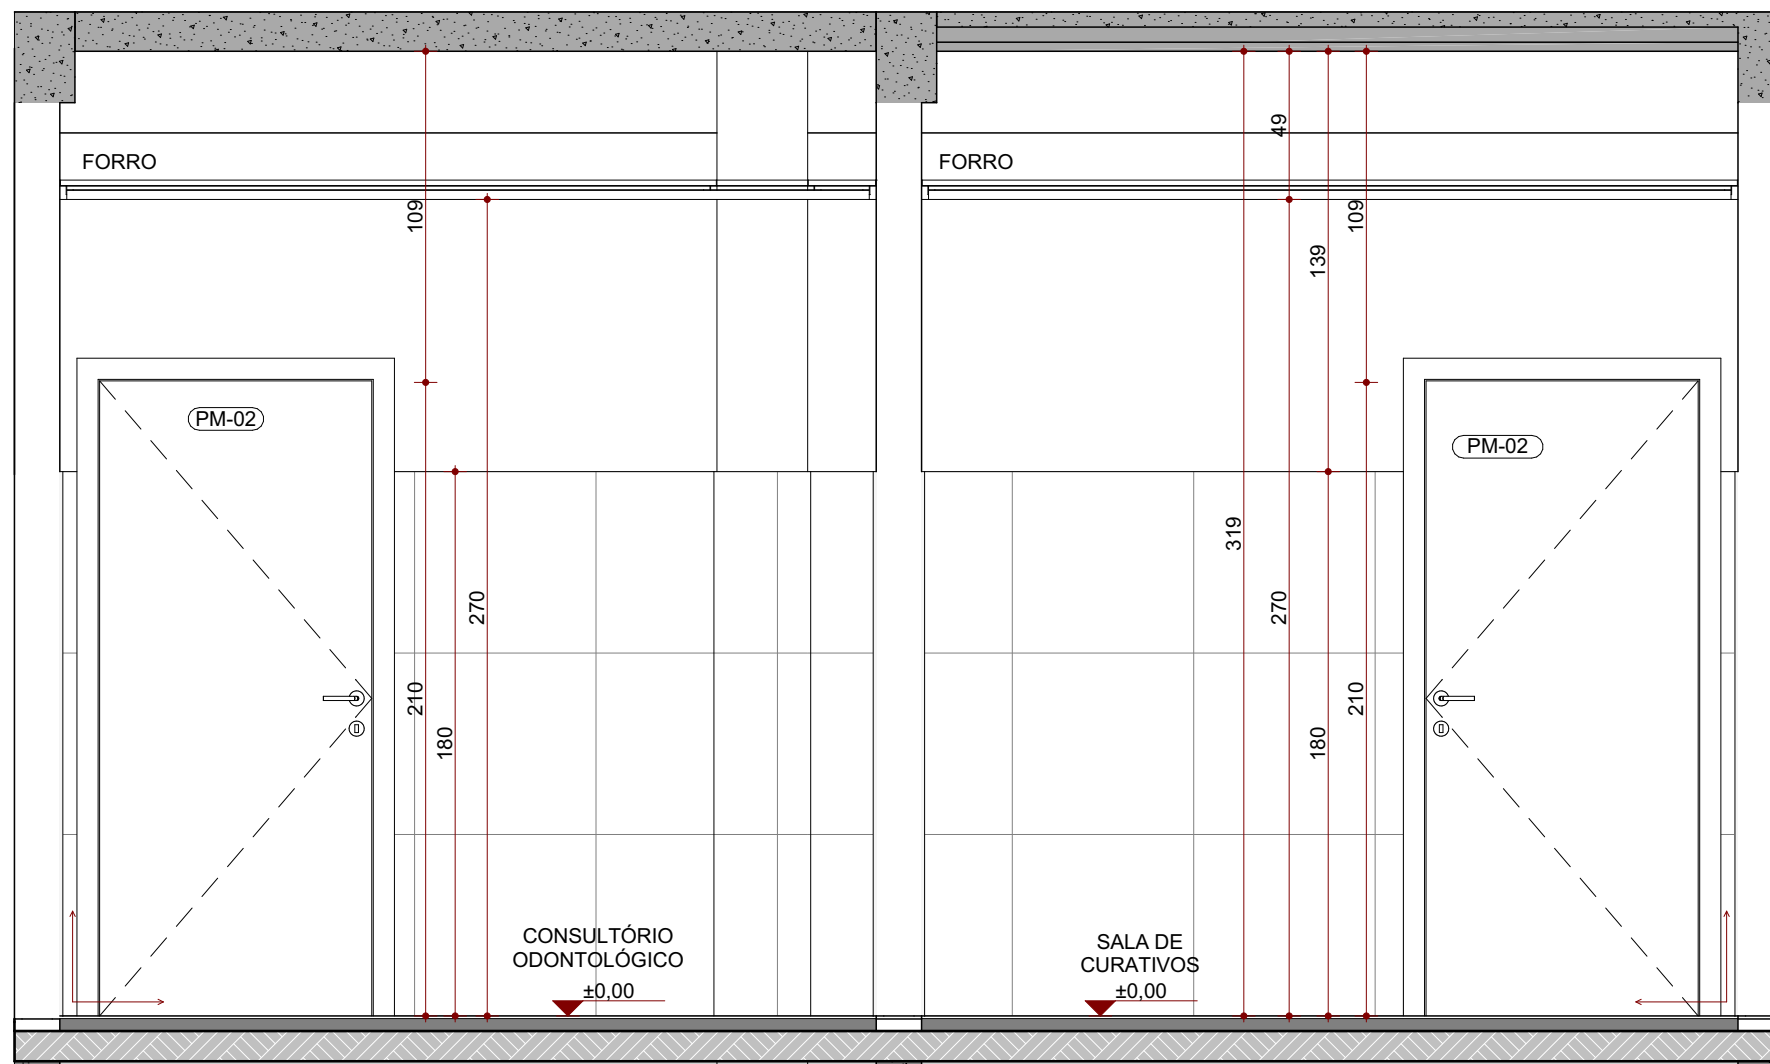


02. Sala de Curativos/Consultório Odont. - Corte B
ESC.: 1:25

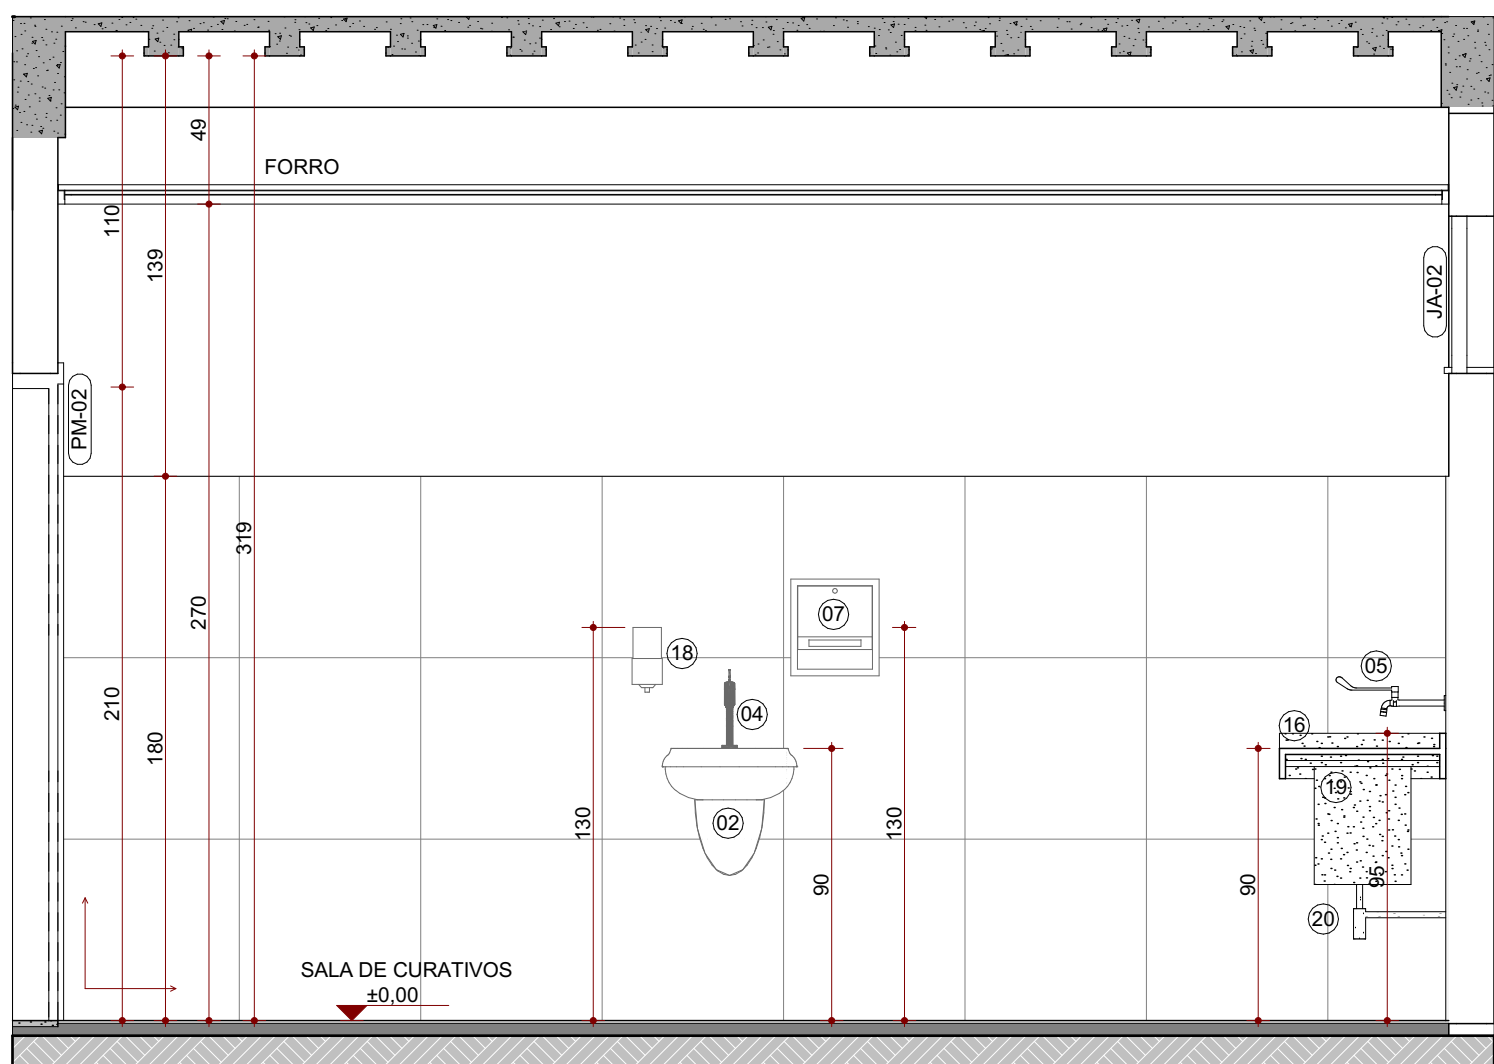


02. Sala de Curativos/Consultório Odont. - Corte C
ESC.: 1:25

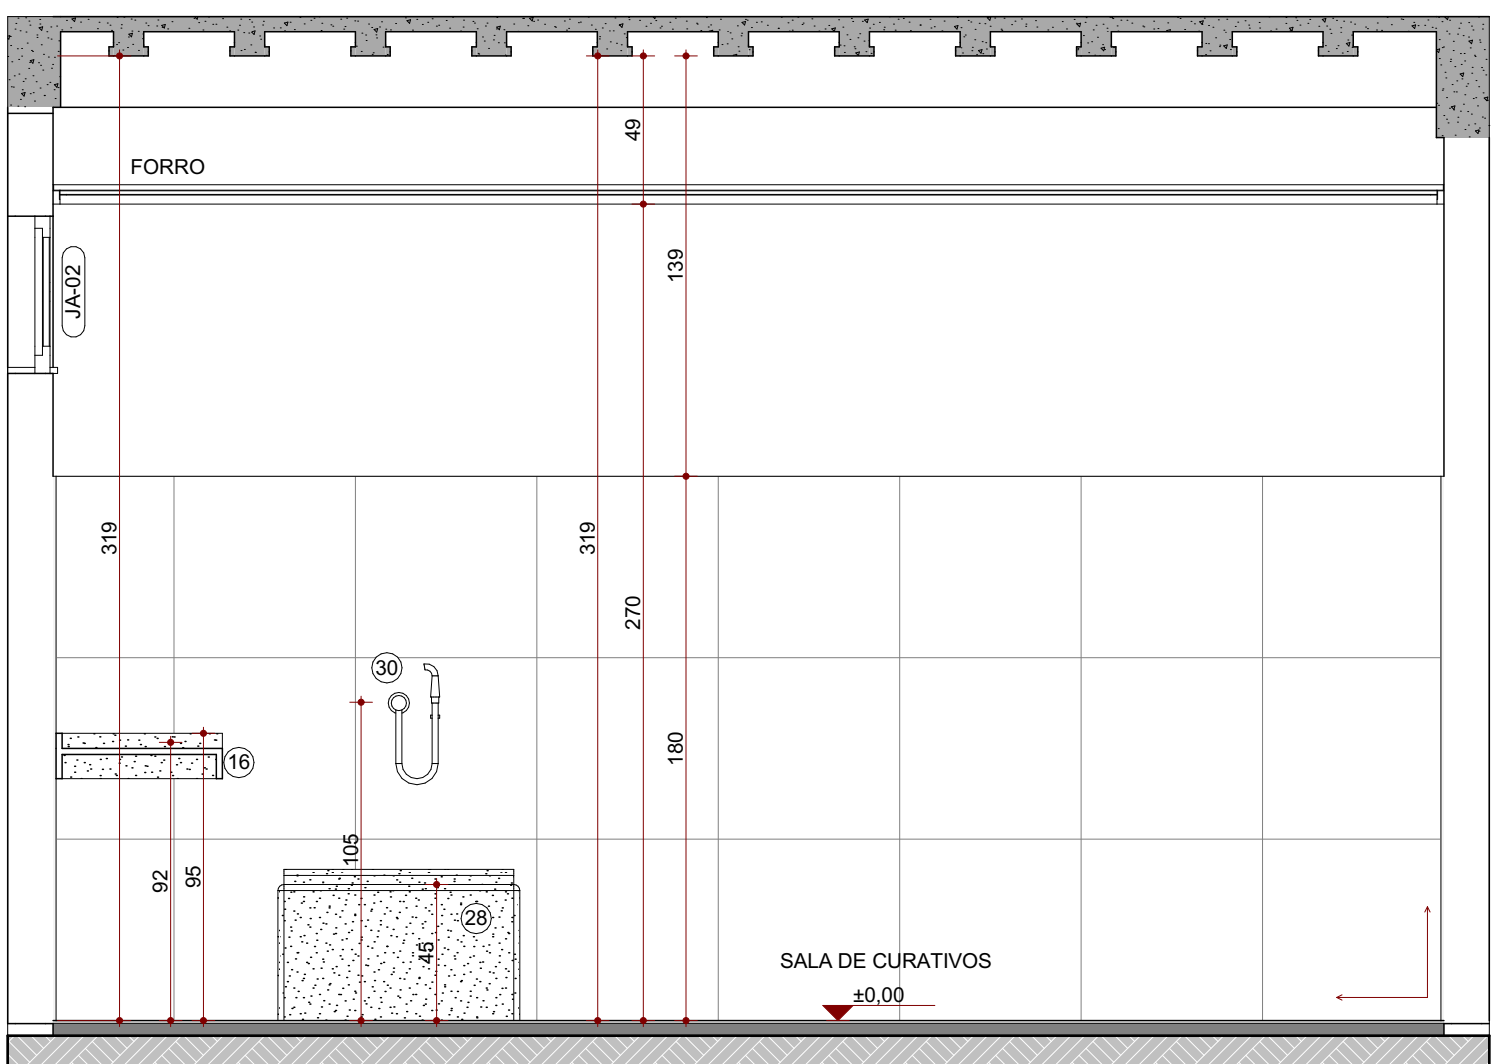

02. Sala de Curativos/Consultório Odont. - Corte D
ESC.: 1:25

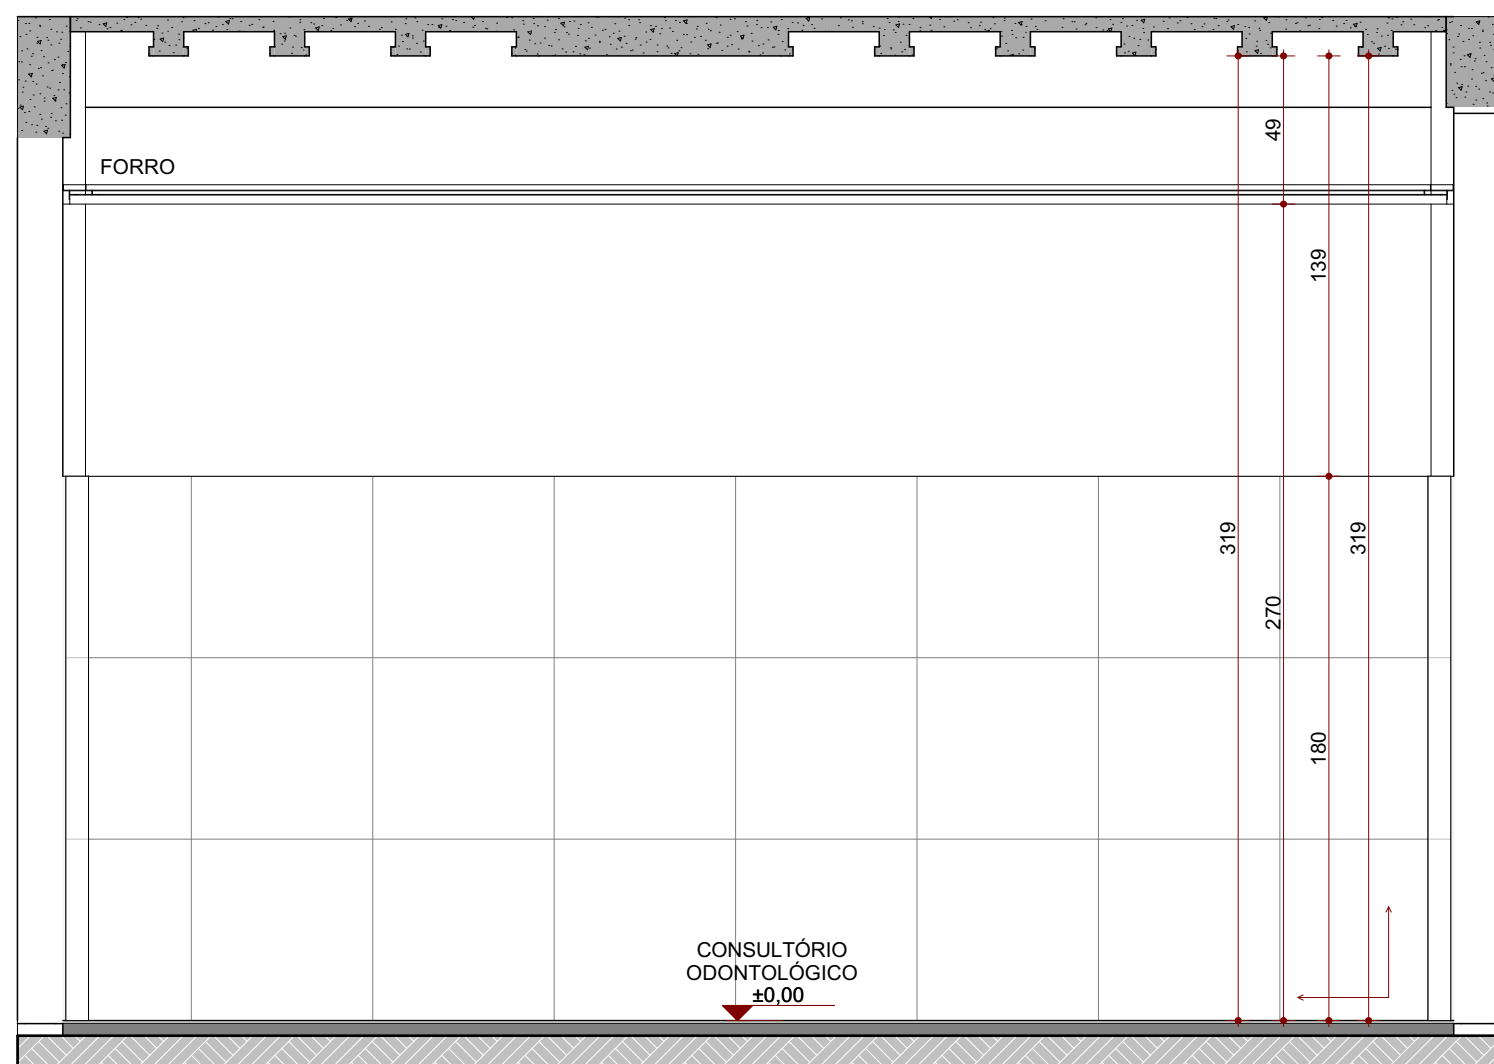

02. Sala de Curativos/Consultório Odont. - Corte E
ESC.: 1:25

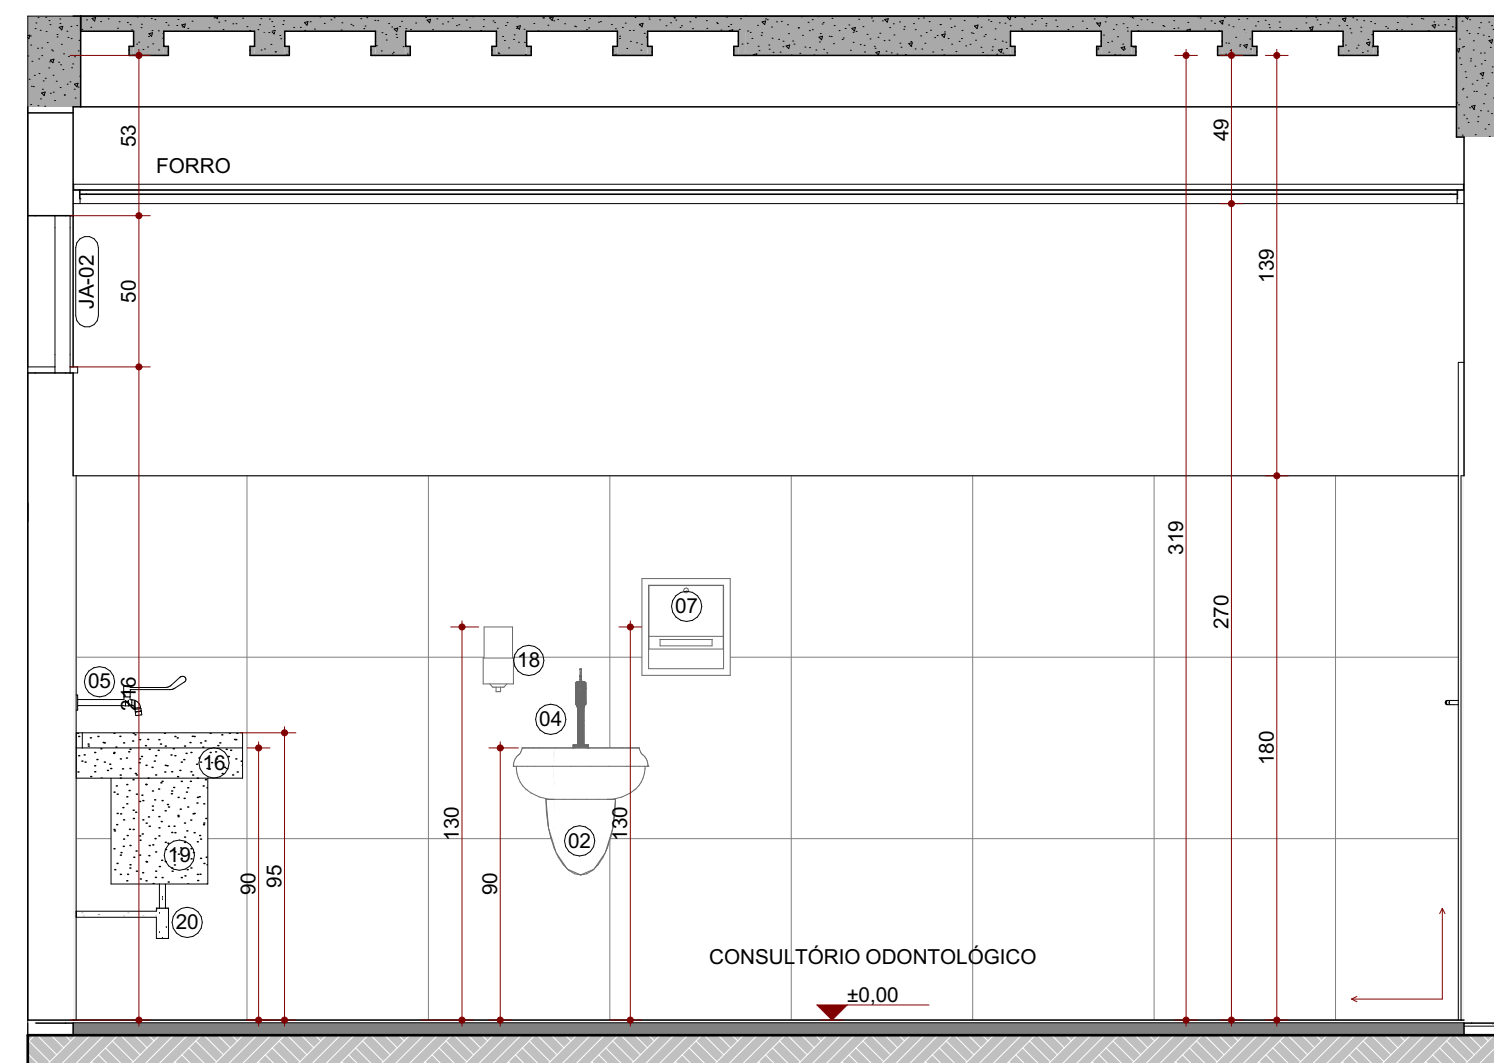

02. Sala de Curativos/Consultório Odont. - Corte F
ESC.: 1:25

LEGENDA DE CÓDIGOS DA ESQUADRIA	
Obs.: Verificar nível do piso indicado no local de instalação da esquadria.	
Obs.: Preencher a esquadria com todos os acessórios, quando necessário.	
Obs.: Verificar a espessura da parede no local onde a esquadria será instalada conforme desenho de planta baixa e tipo de parede.	
Obs.: Todas as esquadrias em áreas críticas pressupõem tela metálica fixa no momento.	
NÚMERO DA ESQUADRIA	DETALHES ESPECÍFICOS
INDICAÇÃO DO TIPO DE ESQUADRIA:	a) Porta adaptada para PCD
PORTA: PORTA VÍDIO	b) Porta com vidro
DETALHE ESPECÍFICO DA ESQUADRIA	c) Janela com tela metálica
	d) Porta com tela metálica

CONSORCIO SAÚDE	
CONCREMAT MEP	
REV.	DATA
R00	30/07/2025
R01	22/09/2025
R02	17/09/2025
R03	08/10/2025
R04	25/09/2025
R05	08/10/2025
R06	08/10/2025
TÍTULO DA PRONAM: PROJETO ARQUITETÔNICO		PRONAM:	ESCALA:
DETALHE ÁREAS MOLHADAS		9/15	INDICADA
TIPO DA ESPADRIA: EDIFICAÇÃO ASSISTENCIAL DE SAÚDE (EAS)		ZONAMENTO:	COD. DE APROV.: 0,2
CONSTITUIÇÃO DE:		UNIDADE BÁSICA DE SAÚDE INDÍGENA (UBSI) - TIPO 01	
LOCAL DA OBRA:		DATADA PROJETO:	DATA DE OBRIGAÇÃO:
DIVERSOS (PROJETO PADRÃO)		OUTUBRO 2025	20%
PROPRIETÁRIO:		CPF:	13.937.131/0001-41
SECRETARIA DA SAÚDE DO ESTADO DA BAHIA (SESAB)		REGISTRO MUNICIPAL:	
SITUAÇÃO SEM ESCALA:		DECLARAÇÃO DE APROVAÇÃO DO PROJETO NÃO IMPLICA NO RECONHECIMENTO PELA PREFEITURA DO DIREITO DE PROPRIEDADE DO TERRENO	
AUTOR DO PROJETO:		ANA CAROLINA POTTER MENDES - CAU CAUPR nº 3301830	
RESPONSÁVEL TÉCNICO PELA OBRA:			
QUADRO DE ÁREAS:		ESPAÇO RESERVADO PARA APROVAÇÃO:	ESPAÇO RESERVADO PARA APROVAÇÃO:
ESPAÇO RESERVADO PARA APROVAÇÃO:		ESPAÇO RESERVADO PARA APROVAÇÃO:	ESPAÇO RESERVADO PARA APROVAÇÃO: