




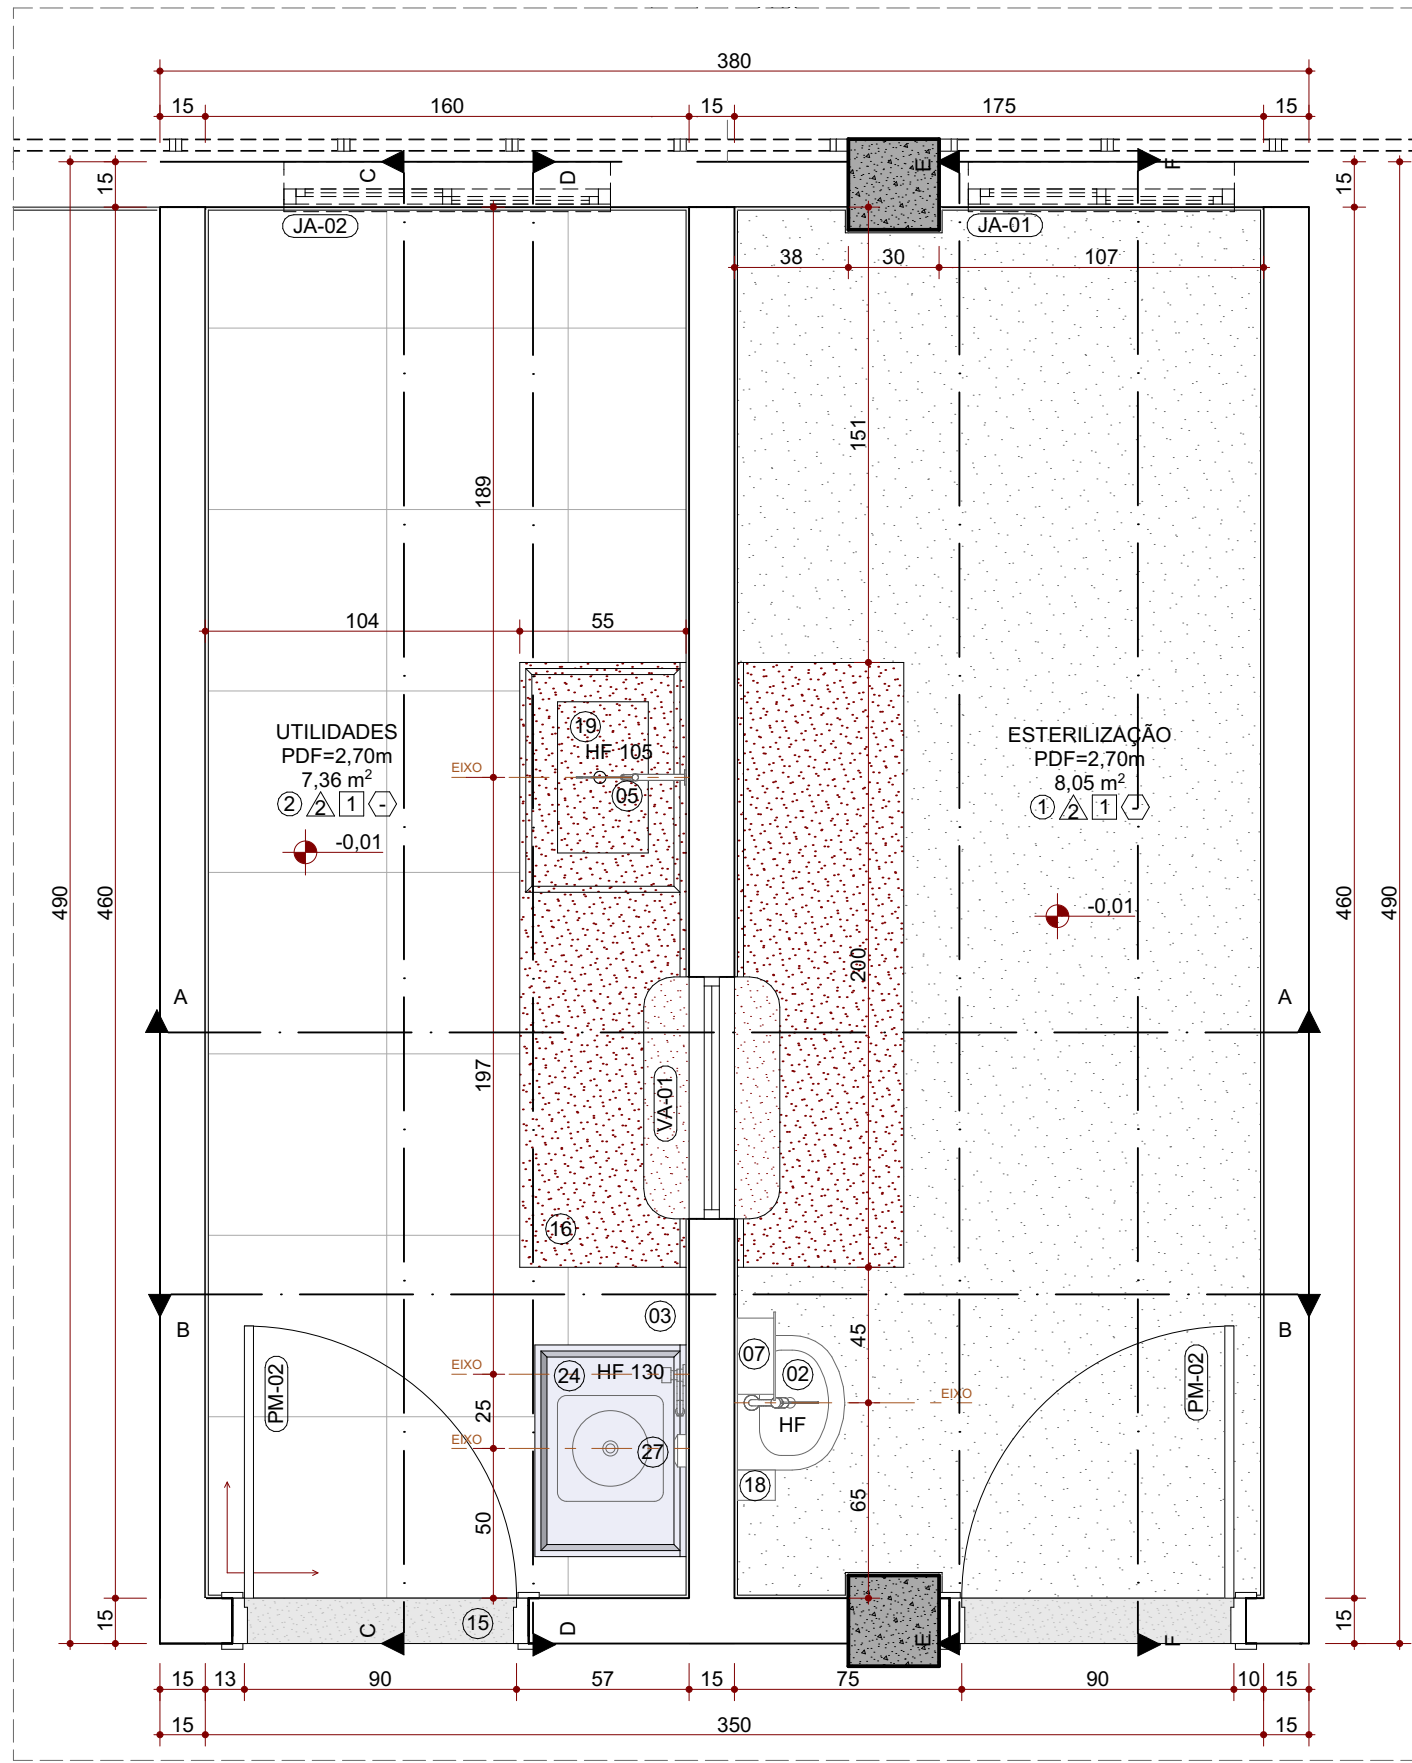


Planta Baixa | Utilidades e Esterilização
ESC.: 1:25

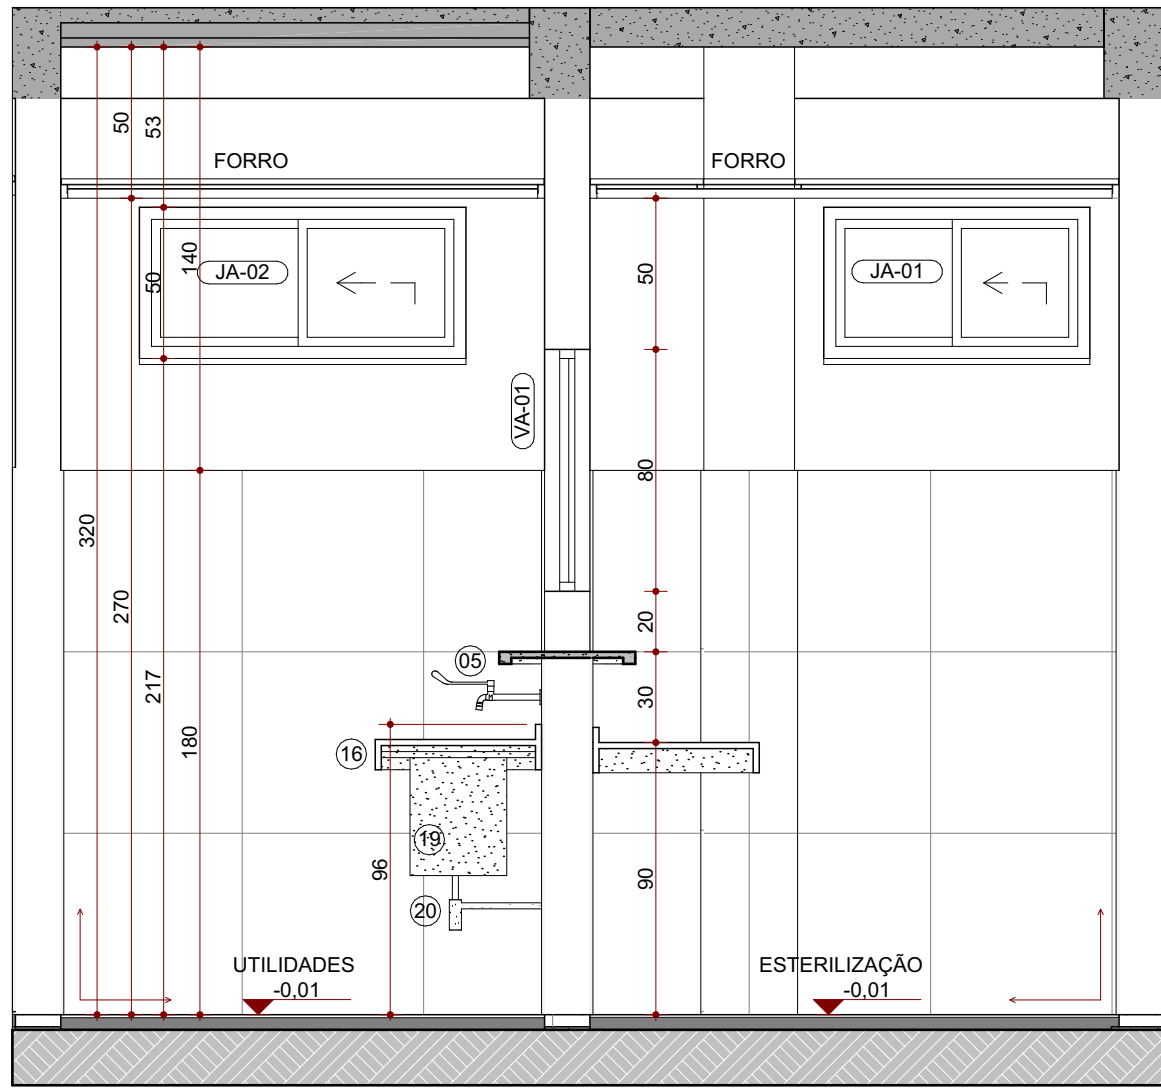


03. Utilidades/Esterilização - Corte A
ESC.: 1:25

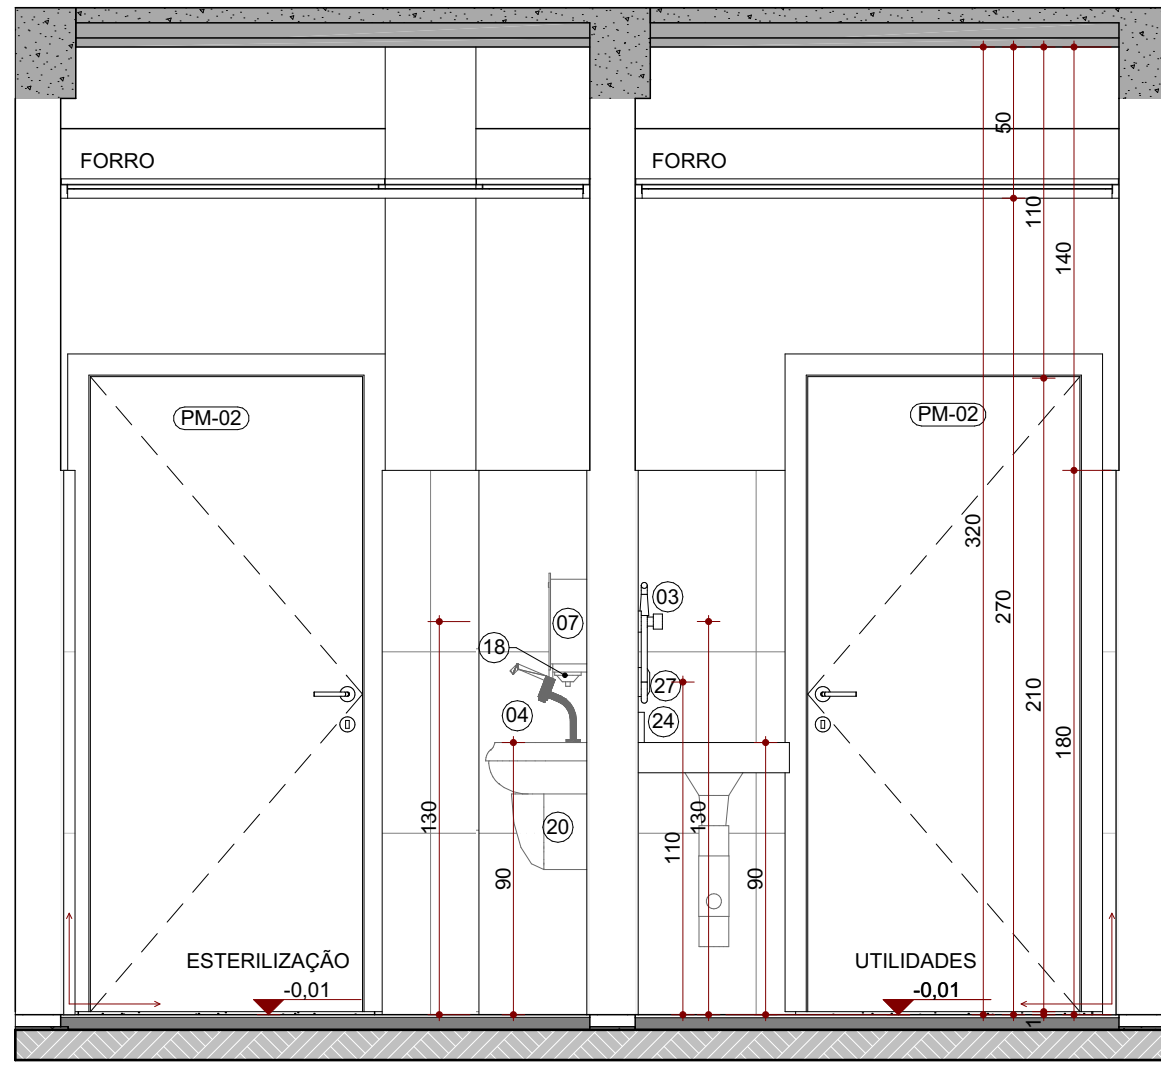


03. Utilidades/Esterilização - Corte B
ESC.: 1:25

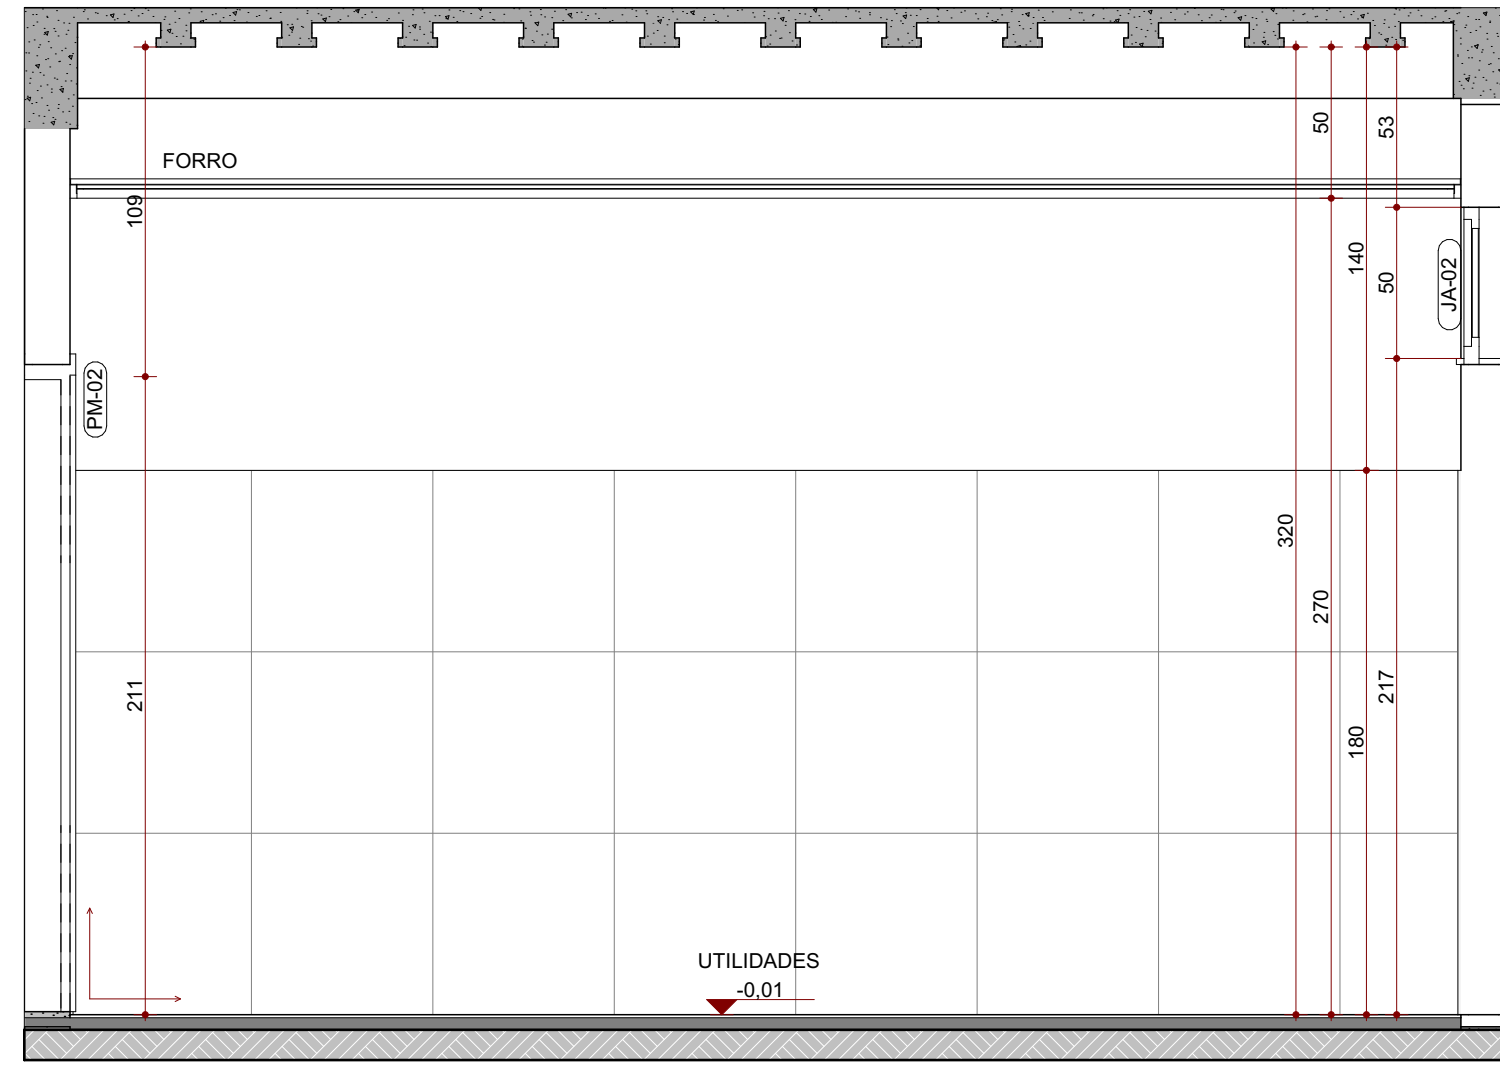


03. Utilidades/Esterilização - Corte C
ESC.: 1:25

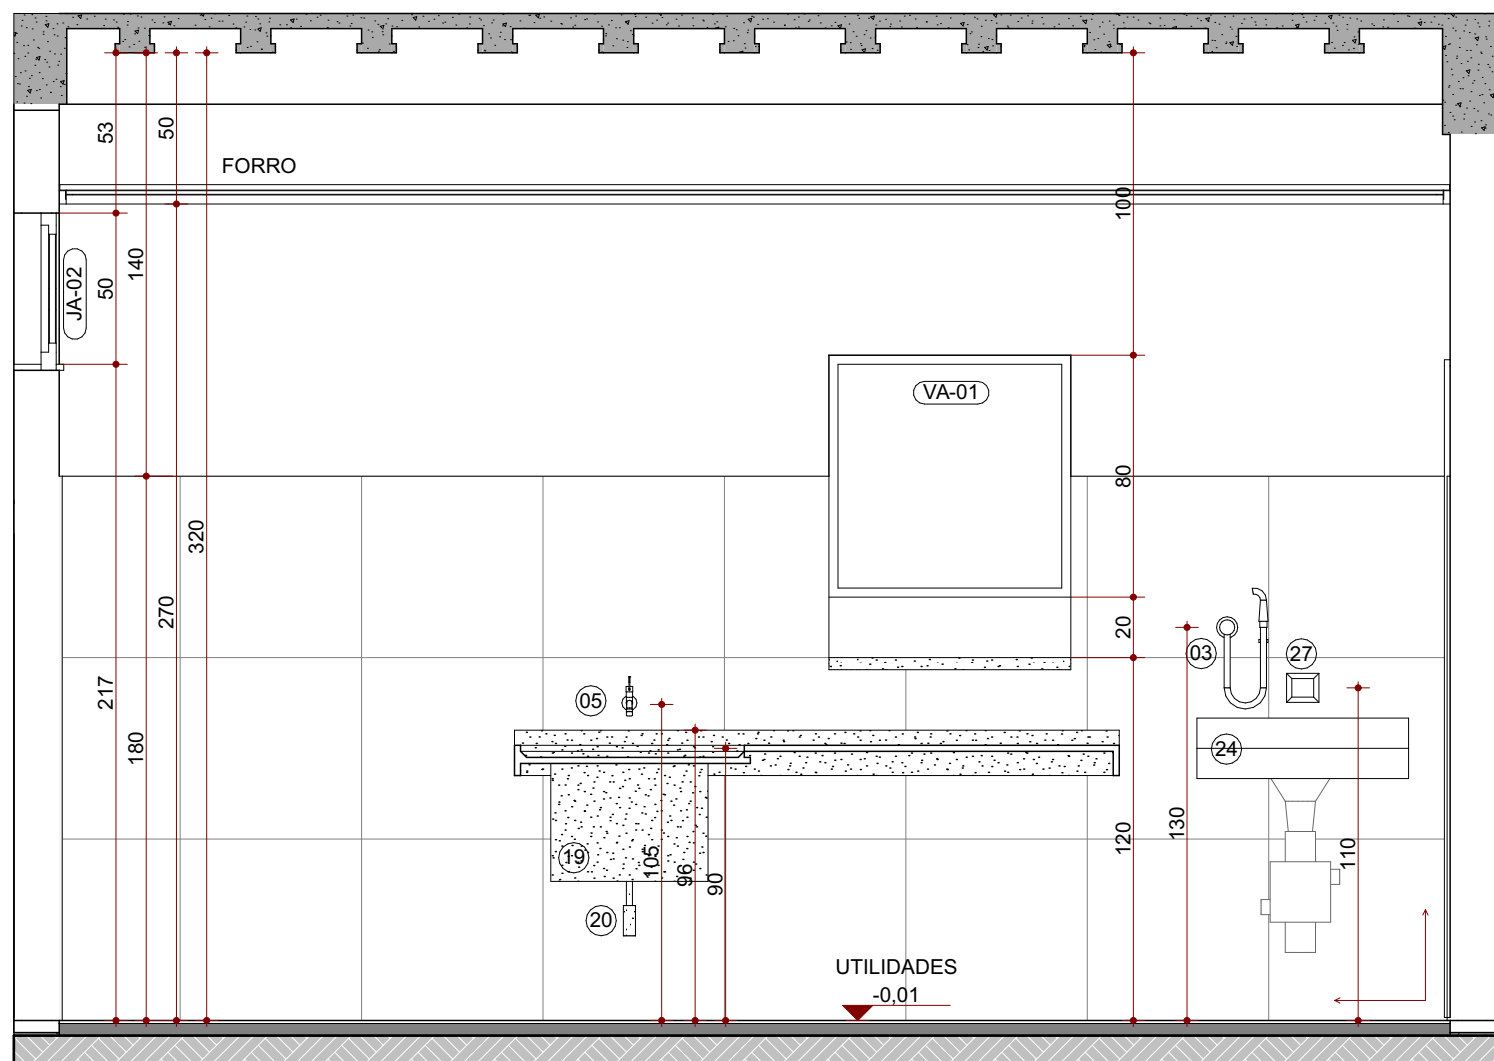


03. Utilidades/Esterilização - Corte D
ESC.: 1:25

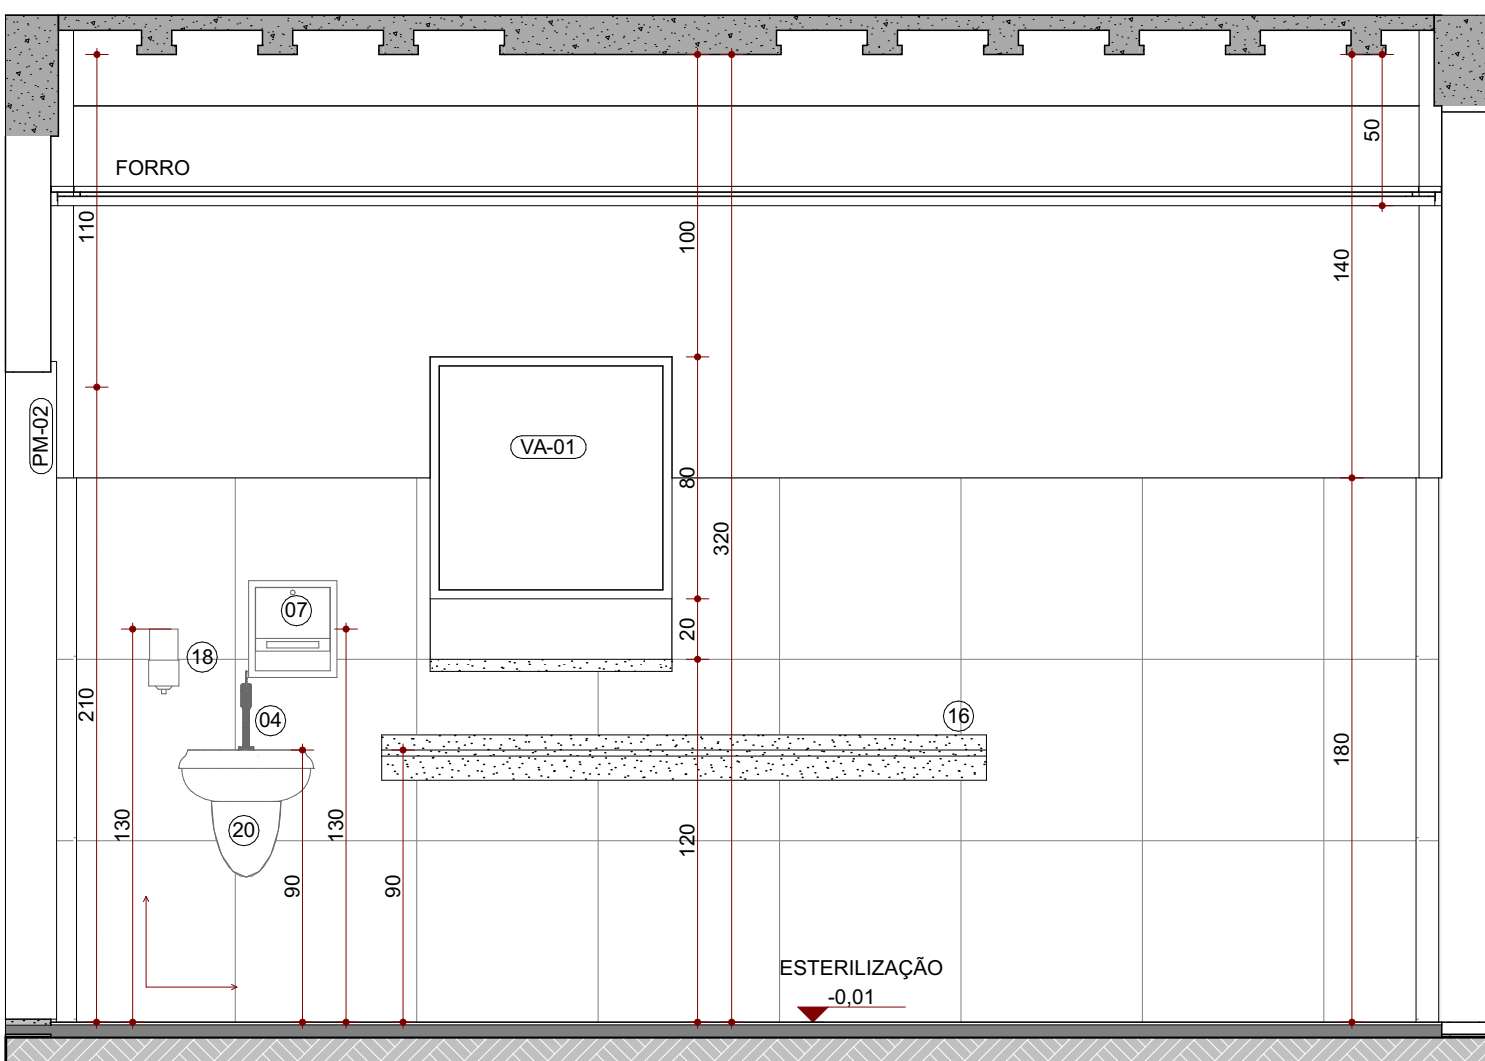


03. Utilidades/Esterilização - Corte E
ESC.: 1:25

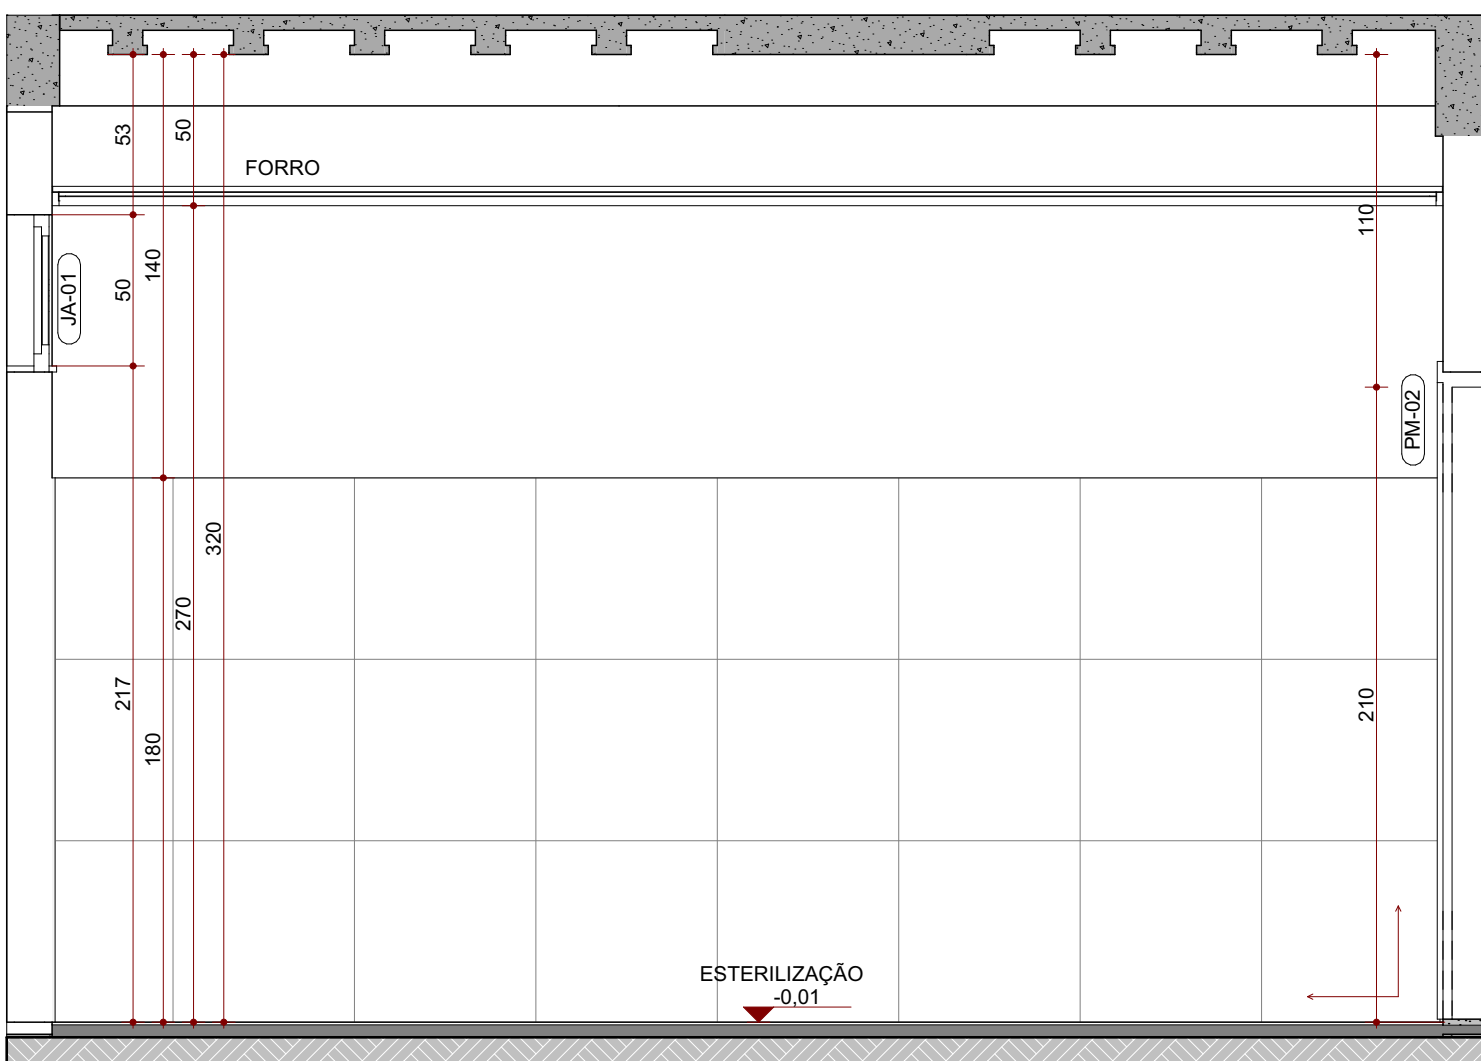


03. Utilidades/Esterilização - Corte F
ESC.: 1:25

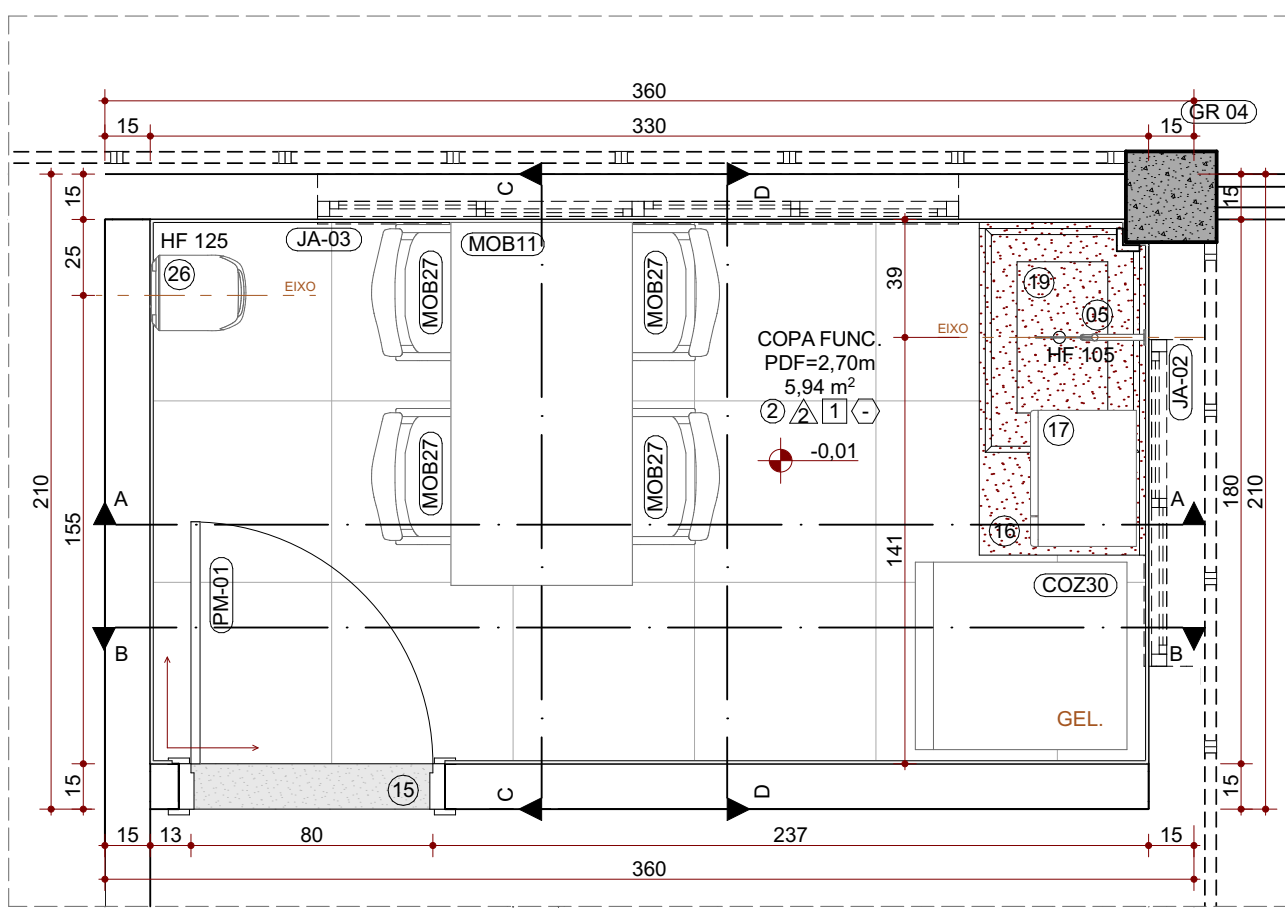


Planta Baixa | Copa Funcionários
ESC.: 1:25

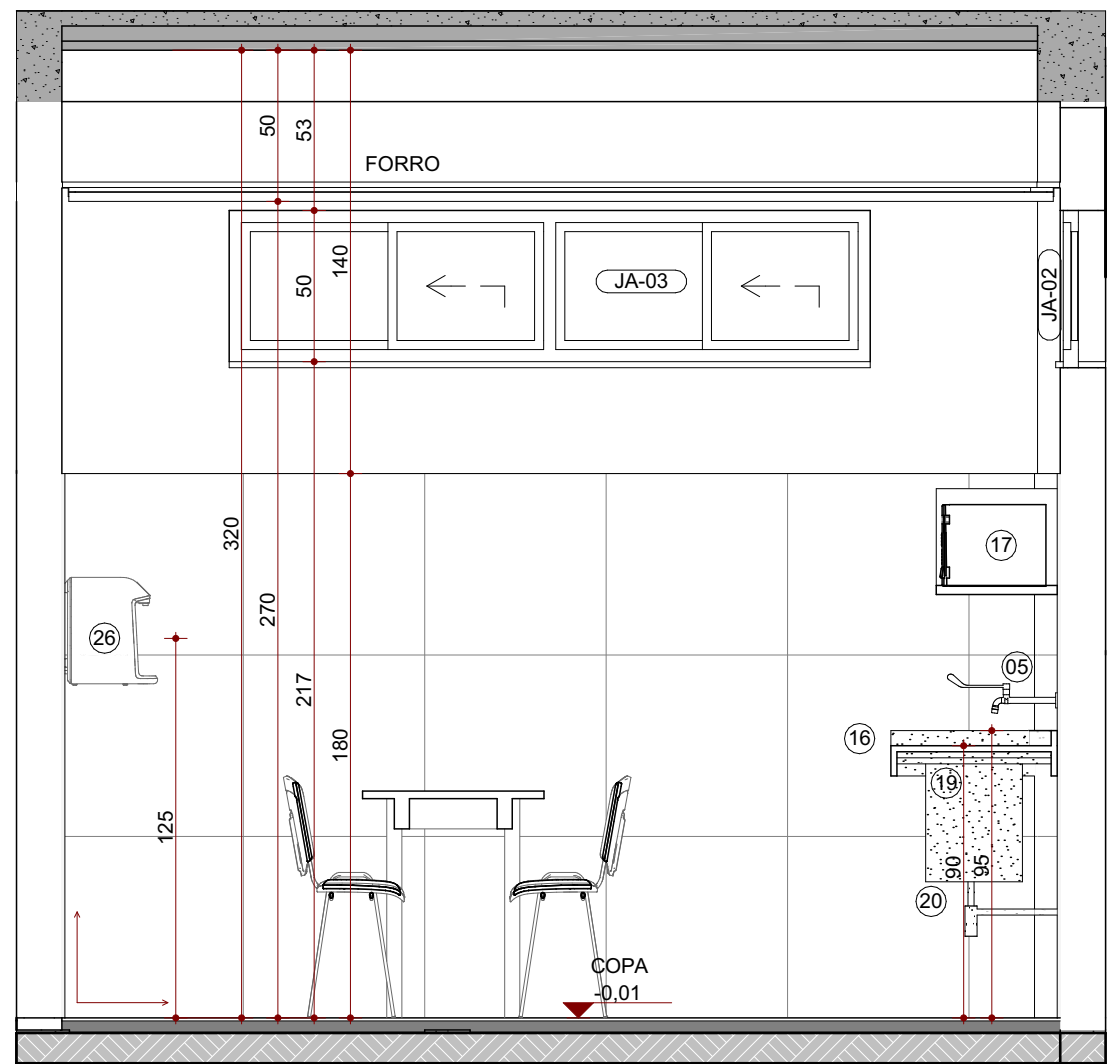


04. Copa Funcionários - Corte A
ESC.: 1:25

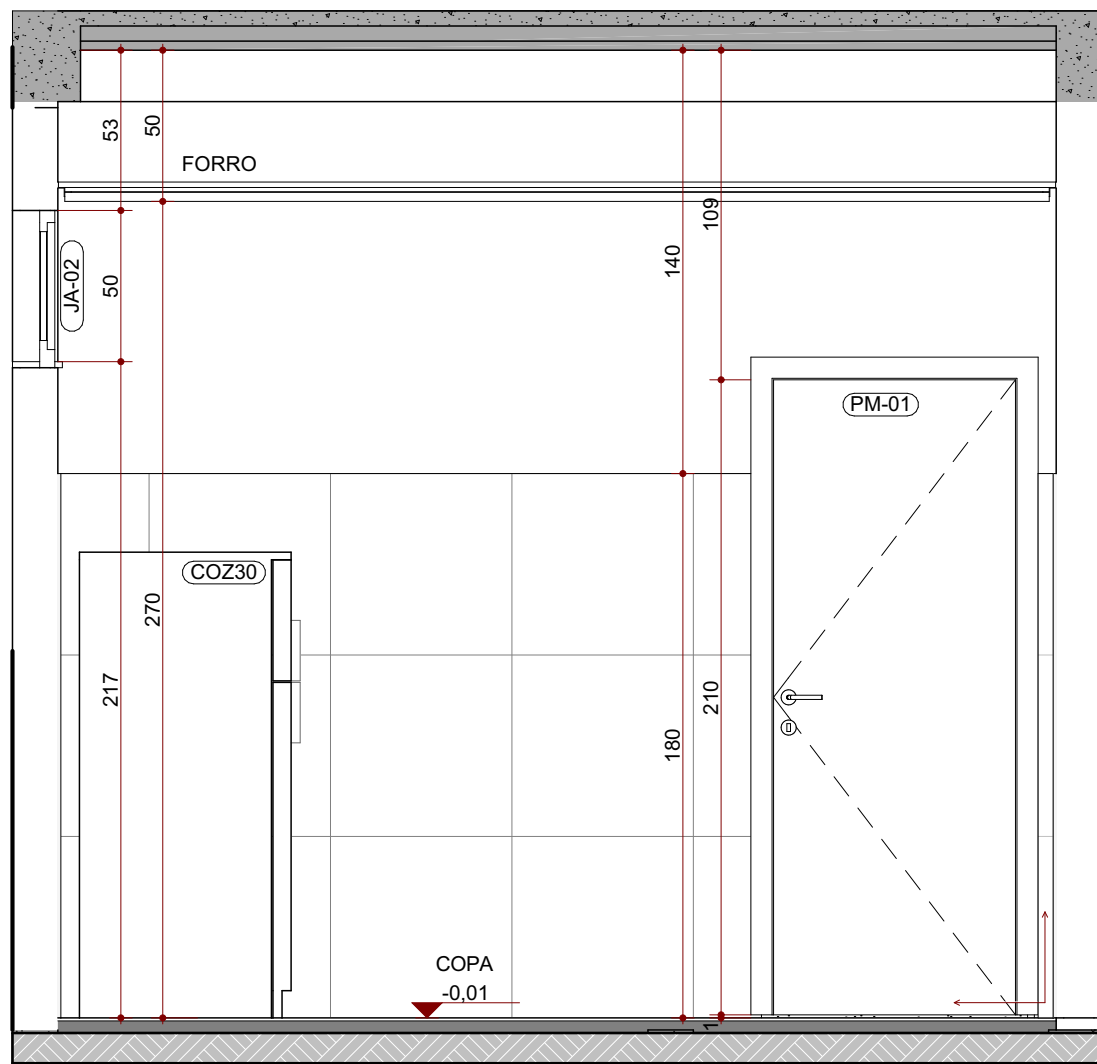


04. Copa Funcionários - Corte B
ESC.: 1:25

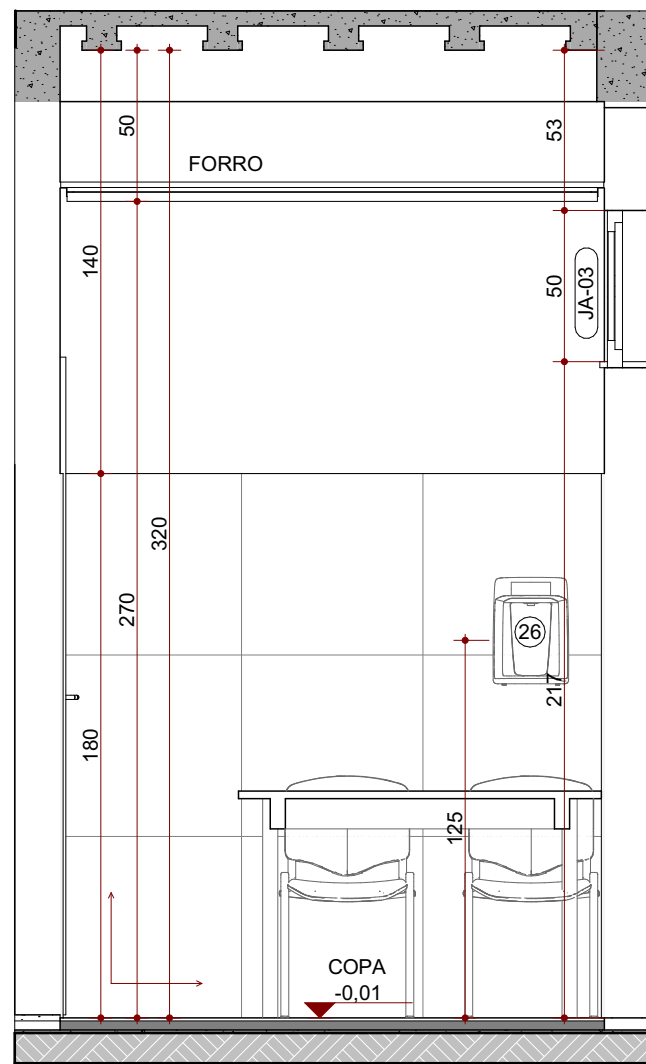


04. Copa Funcionários - Corte C
ESC.: 1:25

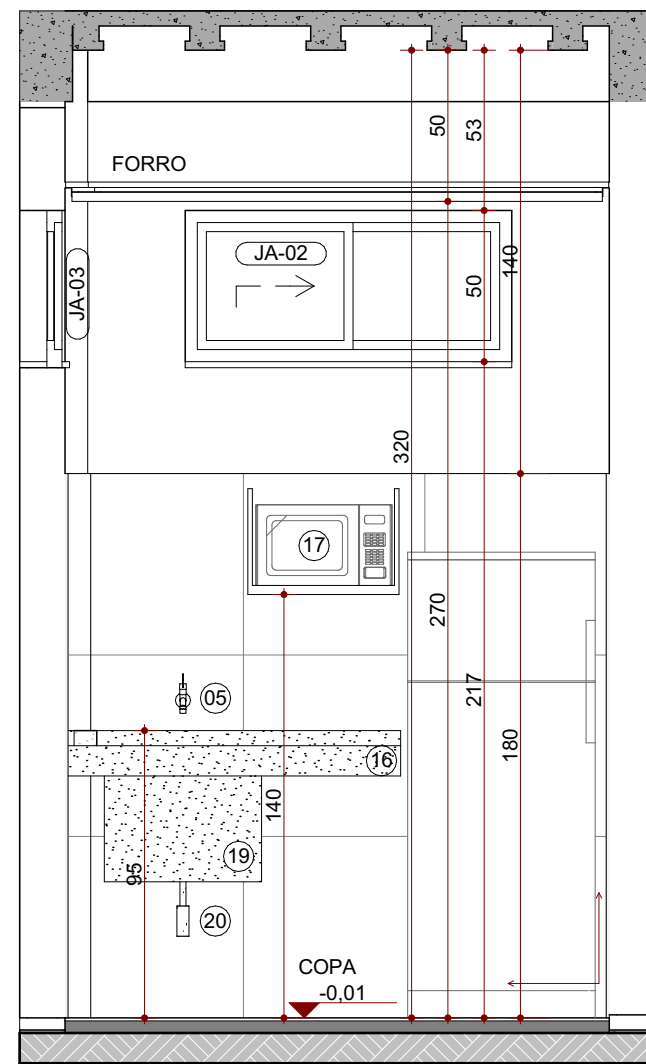


04. Copa Funcionários - Corte D
ESC.: 1:25

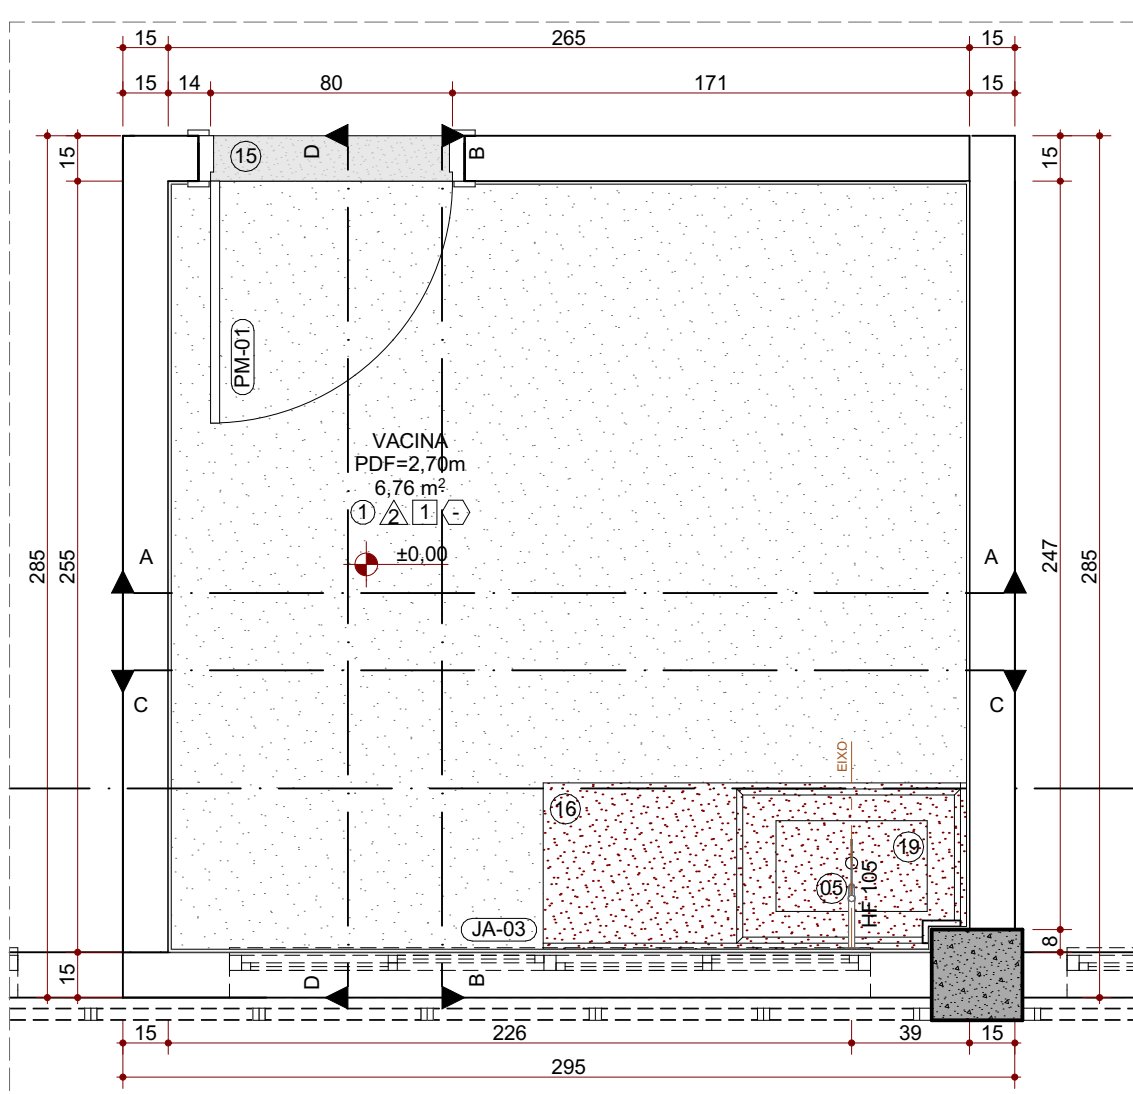


Planta Baixa | Sala de Vacina
ESC.: 1:25

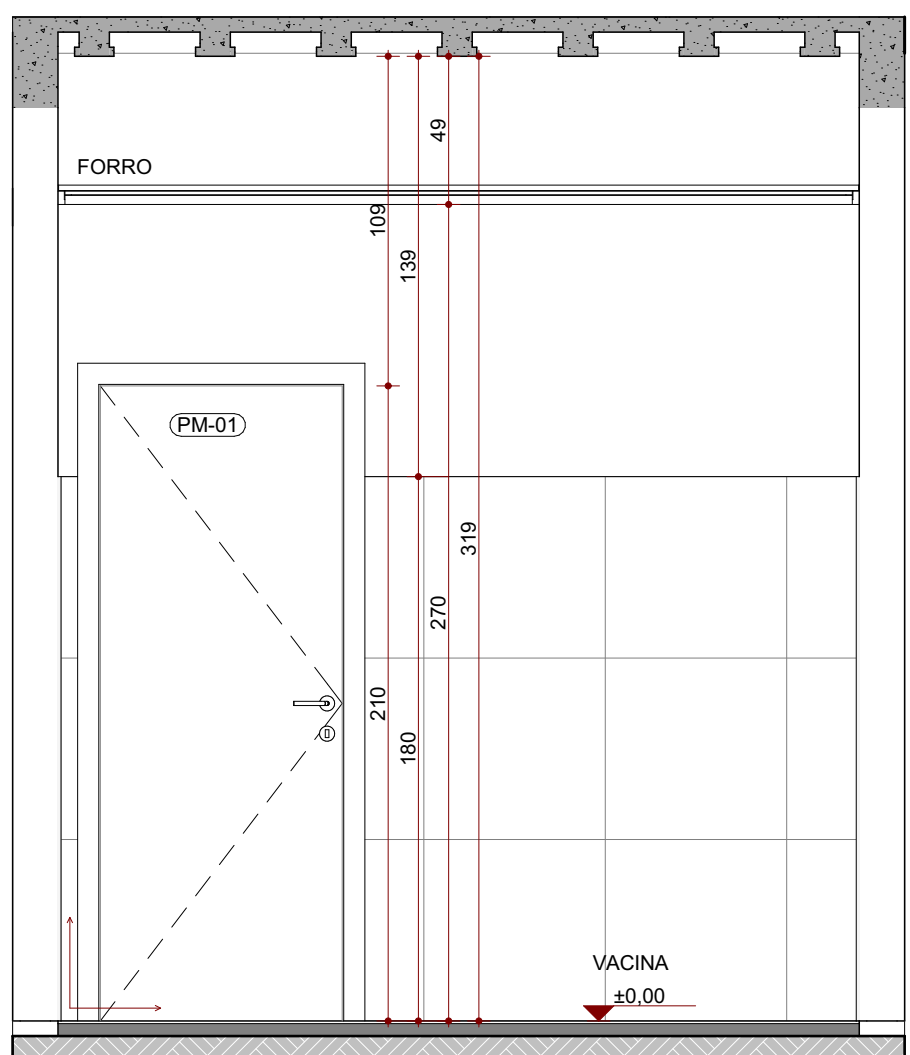


05. Sala de Vacina - Corte A
ESC.: 1:25

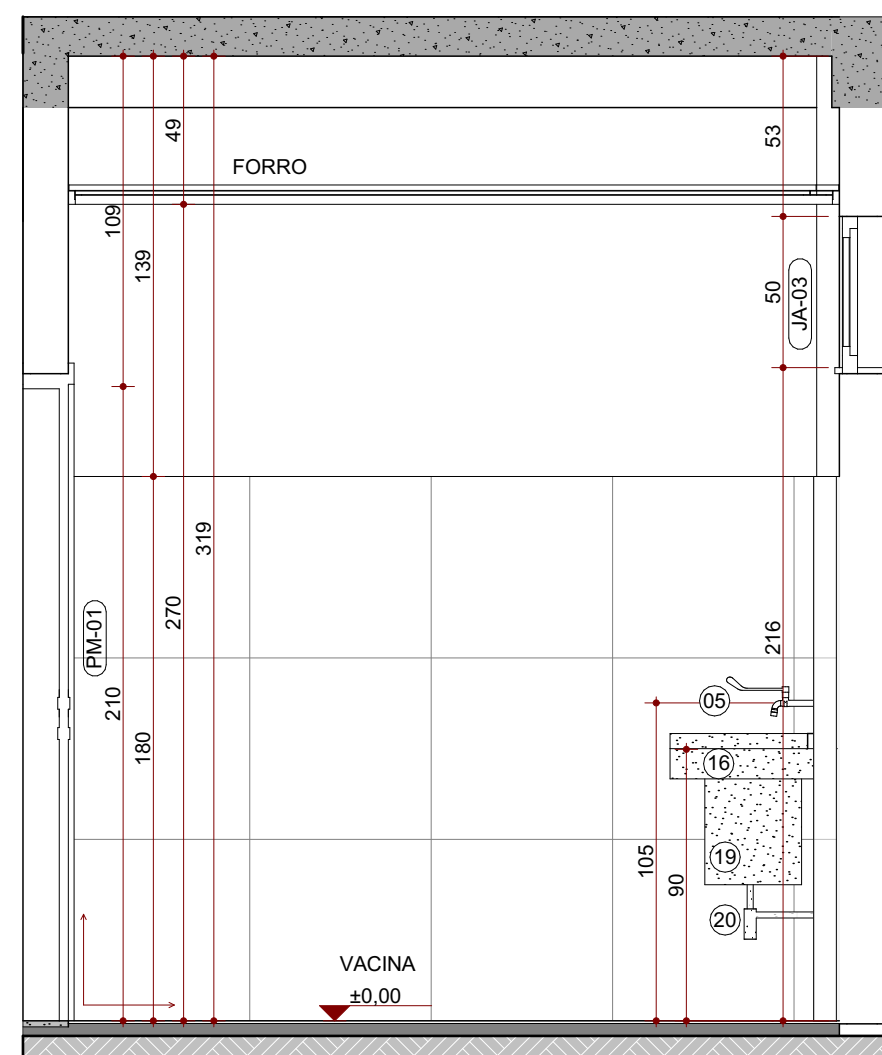


05. Sala de Vacina - Corte B
ESC.: 1:25

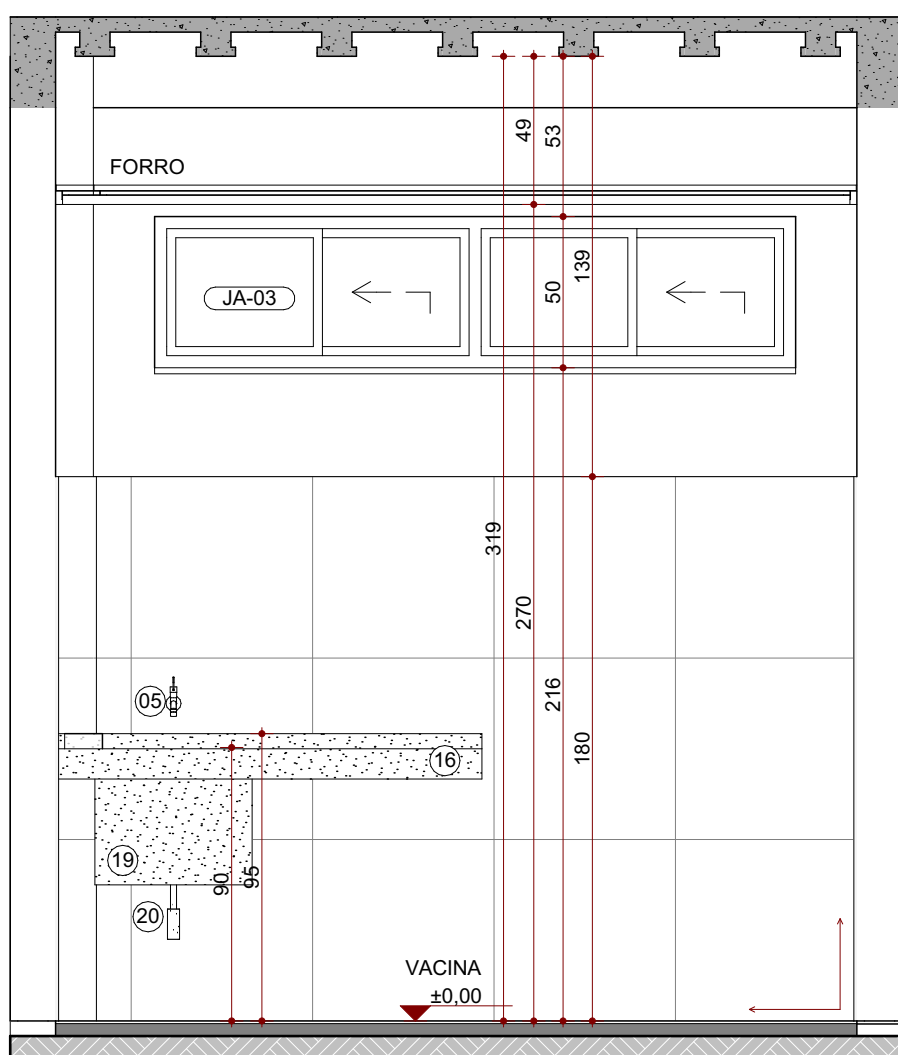

05. Sala de Vacina - Corte C
ESC.: 1:25

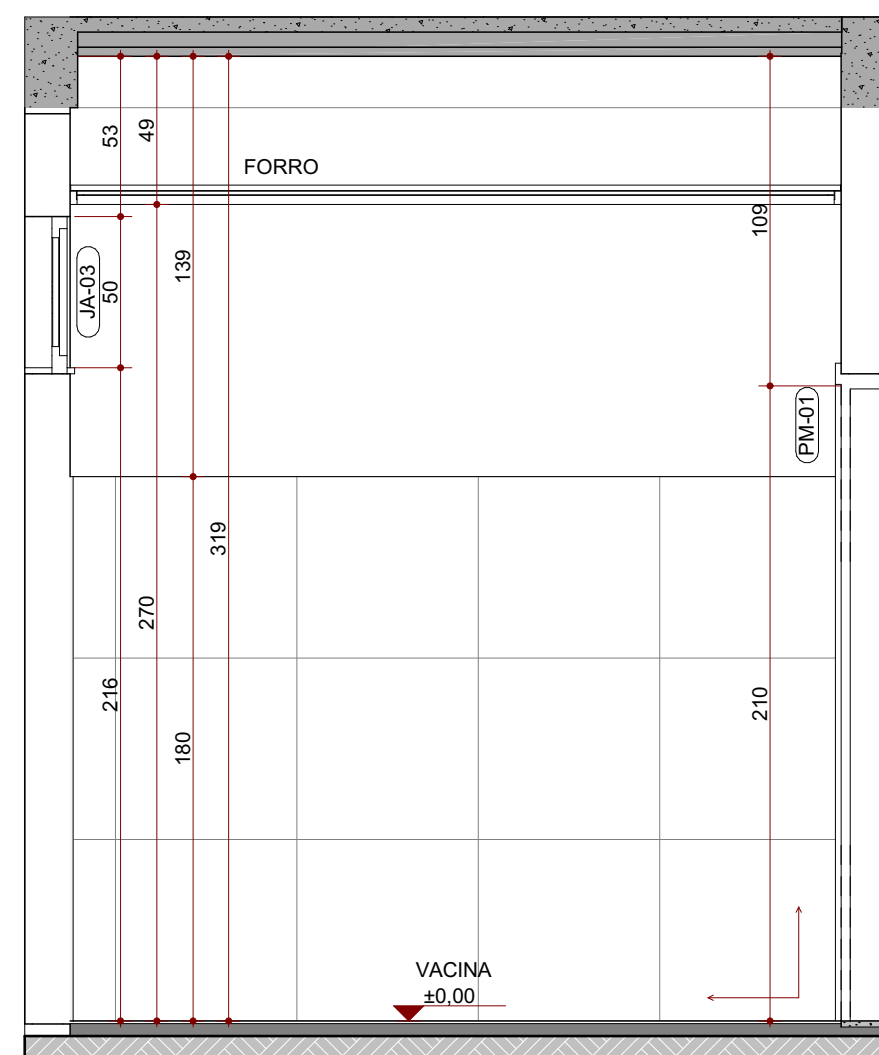

05. Sala de Vacina - Corte D
ESC.: 1:25

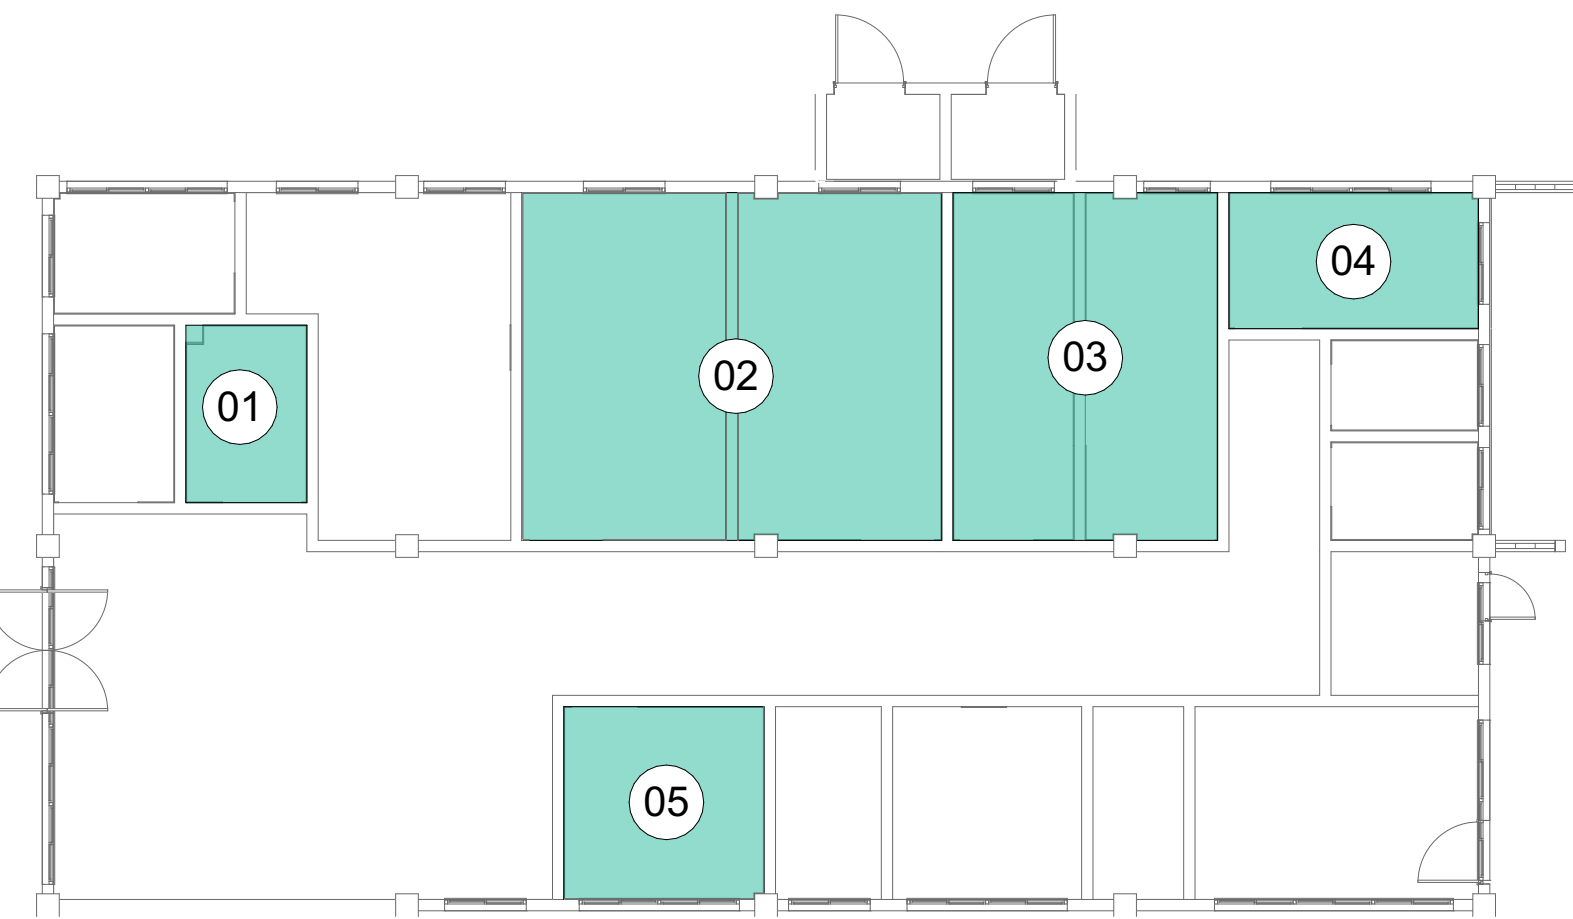

Boneco de Localização | Áreas Molhadas
ESC.: 1:100

TABELA ESQUADRIAS: JANELAS						ABERTURA
COD.	LARG.	ALT.	FEITORIL	QTDE.	ESPECIFICAÇÃO	
B-01	200	265	91	2	BRISE EM PERFIL "C" DE ALUMÍNIO DOBRADO ANODIZADO BRANCO	Fixo
B-02	200	165	0	2	BRISE EM PERFIL "C" DE ALUMÍNIO DOBRADO ANODIZADO BRANCO	Fixo
B-03	245	56	212	11	BRISE FIXO COM PERFIS DE ALUMÍNIO HORIZONTAIS, COM ESPACAMENTO A CADA 6 CM. ACABAMENTO AMADEIRADO, ESPESSURA 4 CM	Fixo
CO-01	151	89	100	3	ELEMENTO VAZADO EM CONCRETO "CORADO" TIPO VENEZIANA, DIM.: 10X20CM	Fixo
CO-02	105	96	60	1	TUOLO VAZADO DE CONCRETO DIAGONAL/REDONDO, COR VERMELHO/BRANCO	Fixo
CO-03	79	96	60	1	TUOLO VAZADO DE CONCRETO DIAGONAL/REDONDO, COR VERMELHO/BRANCO	Fixo
JA-01	88	50	216	1	JANELAS COM FOLHAS DE VIDRO DE CORRER EM TRILHO (INTERNO) E ESQUADRIA FIXA COM PERFIS DE ALUMÍNIO HORIZONTAIS ESPACAMENTO A CADA 6 CM. ACABAMENTO AMADEIRADO	Correr
JA-02	108	50	216	12	JANELAS COM FOLHAS DE VIDRO DE CORRER EM TRILHO (INTERNO) E ESQUADRIA FIXA COM PERFIS DE ALUMÍNIO HORIZONTAIS ESPACAMENTO A CADA 6 CM. ACABAMENTO AMADEIRADO	Correr
JA-03	212	50	216	6	JANELAS COM FOLHAS DE VIDRO DE CORRER EM TRILHO (INTERNO) E ESQUADRIA FIXA COM PERFIS DE ALUMÍNIO HORIZONTAIS ESPACAMENTO A CADA 6 CM. ACABAMENTO AMADEIRADO	Correr
JA-04	316	50	216	1	JANELAS COM FOLHAS DE VIDRO DE CORRER EM TRILHO (INTERNO) E ESQUADRIA FIXA COM PERFIS DE ALUMÍNIO HORIZONTAIS ESPACAMENTO A CADA 6 CM. ACABAMENTO AMADEIRADO	Correr
JA-05	420	50	216	1	JANELAS COM FOLHAS DE VIDRO DE CORRER EM TRILHO (INTERNO) E ESQUADRIA FIXA COM PERFIS DE ALUMÍNIO HORIZONTAIS ESPACAMENTO A CADA 6 CM. ACABAMENTO AMADEIRADO	Correr
VA-01	80	80	140	2	VISOR FIXO COM VIDRO LISO 6mm	Fixo

TABELA DE ESQUADRIAS: PORTAS						ABERTURA
CÓDIGO	LARG.	ALT.	QTDE.	ESPECIFICAÇÃO		
PA-01	90	120	2	PORTA DE ALUMÍNIO COM ACABAMENTO AMADEIRADO TIPO VENEZIANA		Abrr
PA-02	80	210	1	PORTA DE ALUMÍNIO COM ACABAMENTO AMADEIRADO TIPO VENEZIANA		Abrr
PA-03	4,45	296	1	PORTA EM ALUMÍNIO COM ACABAMENTO AMADEIRADO, PARTE INFERIOR TIPO VENEZIANA E PARTE SUPERIOR EM VIDRO 10MM COM BARRAS DE ALUMÍNIO, 4 FOLHAS		Abrr
PA-04	160	210	1	PORTA DE ALUMÍNIO COM ACABAMENTO AMADEIRADO TIPO VENEZIANA		Abrr
PA-05d	90	210	3	PORTA DE ALUMÍNIO COM ACABAMENTO AMADEIRADO TIPO VENEZIANA E TELA DE MOSQUITEIRO ALUMÍNIO NA COR PRETA		Abrr
PA-06	90	160	1	PORTA DE ALUMÍNIO COM ACABAMENTO AMADEIRADO TIPO VENEZIANA		Abrr
PA-07	60	60	1	PORTA DE ALUMÍNIO COM ACABAMENTO AMADEIRADO TIPO VENEZIANA		Abrr
PM-01	80	210	7	FOLHA DE MADEIRA SEMOCHA COM REVESTIMENTO MELAMÍNICO NA COR CINZA, FERRAGENS CROMADAS		Abrr
PM-02	90	210	6	FOLHA DE MADEIRA COMPENSADA SEMOCHA COM REVESTIMENTO MELAMÍNICO NA COR CINZA, FERRAGENS CROMADAS		Abrr
PM-03	90	210	2	FOLHA DE MADEIRA COMPENSADA MACIÇA COM REVESTIMENTO MELAMÍNICO NA COR CINZA, CHAPA VINÍLICA FLEXÍVEL E REVESTIMENTO DE PORTA-ACESSÍVEL (PROTEÇÃO CONTRA IMPACTO), CONFORME NBR 9650, FERRAGENS CROMADAS		Abrr
PM-04	70	210	2	FOLHA DE MADEIRA SEMOCHA COM REVESTIMENTO MELAMÍNICO NA COR CINZA, FERRAGENS CROMADAS		Abrr
PGR-01	90	208	2	PORTÃO L=90cm, PINTURA ELETROSTÁTICA NA COR VERDE		Abrr
PM-01	80	210	7	FOLHA DE MADEIRA SEMOCHA COM REVESTIMENTO MELAMÍNICO NA COR CINZA, FERRAGENS CROMADAS		Abrr

LOUÇAS, METAIS E ACESSÓRIOS	
1	BACA SANITÁRIA DE LOUÇA COM CAIXA ACOPRADA, COM ACESSÓRIOS DE FIXAÇÃO E TAMPAS(ASSENTO), COR BRANCA, COM BOTO DE ACOIONAMENTO EM DOIS ESTÁGIOS.
2	LAVATÓRIO EM LOUÇA COM COLUNA SUSPensa, COR BRANCO.
3	DUCHA HIGIÊNICA MANUAL CROMADA COM REGISTRO E DERIVAÇÃO.
4	TORNEIRA DE MESA COM ACOIONAMENTO EM ALAVANCA COTOVELO METAL.
5	TORNEIRA DE PAREDE COM BICA MÓVEL E ACOIONAMENTO EM ALAVANCA COTOVELO METAL.
6	TORNEIRA METÁLICA COM BICO PARA TANQUE OU JARDIM.
7	DISPENSER PARA PAPEL HIGIÊNICO EM ROLO, PLÁSTICO ABS NA COR BRANCA.
8	ESPELHO CRISTAL E=6mm, COLADO EM CHAPA DE MDF E=9mm, SEM MOLDURA, FIXAÇÃO COM PARAFUSOS.
9	DISPENSER PARA PAPEL HIGIÊNICO EM ROLO, PLÁSTICO ABS NA COR BRANCA.
10	ESPELHO CRISTAL E=6mm, COLADO EM CHAPA DE MDF E=9mm, SEM MOLDURA, FIXAÇÃO COM PARAFUSOS.
11	BARRA DE APOIO LATERAL, FIXA EM "U", EM AÇO INOX, COMPRIMENTO DE 40cm.
12	BARRA DE AÇO INOX 40x40, FIXADA NA PAREDE.
13	BARRA DE AÇO INOX 80x80, FIXADA NA PAREDE.
14	ALARME ÁUDIO VISUAL PARA SINALIZAÇÃO DE EMERGÊNCIA EM SANIT. ACESSÍVEL COMPLETO (BOTOEIRA/ALARME SONORO E VISUAL/PLACA DE SINALIZAÇÃO).
15	SOLERA EM GRANITO CINZA ANDORINHA COM ESPESSURA DE 2cm.
16	BANCADA EM GRANITO VERMELHO BRÁSILIA POLIDO. ESPESSURA DE 2 cm.
17	MICROONDAS COM SUPORTE EM MDF NA COR BRANCO.
18	DOSADOR PARA SABONETE LÍQUIDO EM PLÁSTICO ABS NA COR BRANCA, COM CAPACIDADE DE 80ml.
19	CUBA EM CHAPA INOX CLARO - 304, DIMENSÕES 50x40x25cm.
20	SIFÃO DO TIPO GARRAFA/ COPO EM PV - 1 1/4" x 1/2"
21	TANQUE DE PAREDE, 3AL, INOX ESCOVADO, 50x60cm.
22	TORNEIRA DE MESA CROMADA COM FECHAMENTO AUTOMÁTICO PARA LAVATÓRIO.
23	MESA DE APOIO EM MDF BRANCO, FIXADA NA PAREDE.
24	EXPURGO EM AÇO INOXÍVEL.
25	ESCOVÓDROMO EM AÇO INOXÍVEL 80cm.
26	PURIFICADOR DE ÁGUA SUSPENSO, FIXADO NA PAREDE.
27	VÁLVULA DE DESCARGA.
28	BANCADA EM GRANITO VERMELHO BRÁSILIA POLIDO. ESPESSURA DE 2 cm LAVATÓRIO PARA PE DIABÉTICO COM BORDAS ARREDONDADAS.
29	TANQUE PARA HIGIENIZAÇÃO DE PE DIABÉTICO EM INOX EMBUTIR 60 X 54 X 40 INSTALAÇÃO NO PISO.
30	DUCHA HIGIÊNICA MANUAL CROMADA COM REGISTRO.
L	INÍCIO DE PAGINAÇÃO.

LEGENDA DE CÓDIGOS DA ESQUADRIA	
Obs.: Verificar nível do piso indicado no local de instalação da esquadria.	
Obs.: Posição e largura e altura e profundidade de instalação da esquadria, quando necessário.	
Obs.: Verificar a espessura da parede no local onde a esquadria será instalada conforme descreta de planta baixa e tipo de parede.	
Obs.: Todas as esquadrias em áreas críticas passadas pela inspeção final.	
NÚMERO DA ESQUADRIA	DETALHES ESPECÍFICOS
INDICAÇÃO DO TIPO DE ESQUADRIA	a. Porta adaptada para PCO
PORTA COM VÍDEO	b. Porta com vidro
DETALHE ESPECÍFICO DA ESQUADRIA	c. Porta com vidro de segurança
	d. Porta com tela mosquiteira
	e. Porta com vidro antirreflexo

MEMORIAL DE CÁLCULO DE QUANTITATIVOS REVESTIMENTO					
NOME	DESCRIÇÃO	COMPRIMENTO TOTAL (m)	ALTURA (cm)	ÁREA (m²)	
PORCELANATO AMADEIRADO	PORCELANATO PEI 5 (ALTO TRÁFEGO) 60 X 60, COR AMADEIRADO ACABAMENTO FOSCO	4,45	120	5,34	
PORCELANATO COR BEGE	PORCELANATO PEI 5 (ALTO TRÁFEGO) 60 X 60, COR BEGE ACABAMENTO ACETINADO	103,51	180	187,82	
PORCELANATO COR BEGE	PORCELANATO PEI 5 (ALTO TRÁFEGO) 60 X 60, COR BEGE ACABAMENTO ACETINADO	15,22	220	33,57	
PORCELANATO COR BEGE	PORCELANATO PEI 5 (ALTO TRÁFEGO) 60 X 60, COR BEGE ACABAMENTO ACETINADO	1,20	120	1,44	
PORCELANATO COR BEGE	PORCELANATO PEI 5 (ALTO TRÁFEGO) 60 X 60, COR BEGE ACABAMENTO ACETINADO	4,63	219	10,21	
PORCELANATO COR BEGE	PORCELANATO PEI 5 (ALTO TRÁFEGO) 60 X 60, COR BEGE ACABAMENTO ACETINADO	6,28	229	14,42	



CONSORCIO SAÚDE

CONSORCIO SAÚDE CONCREMAT - CEP: 05.255.646/0003 -
RUA JOAQUIM PALMEDES, 94-45, ANDAR 6 - JARDIM AMERICA - CEP 05.260.900 - FONE (11) 3335-4131

Medidas em carcinoma

Q valor da cota percentual da escola.

Conferir medidas no local

Antes de qualquer alteração consultar o angulante responsável.

CONCREMAT | MEP

REV	DATA	CONTÉUDO	REV	DATA	CONTÉUDO
R00	30/07/2025	EMIÇÃO INICIAL	R03	22/09/2025	REVISÃO
R01	26/08/2025	REVISÃO	R04	25/09/2025	REVISÃO
R02	17/09/2025	REVISÃO	R05	08/10/2025	REVISÃO

TÍTULO DA PRANCHA: PROJETO ARQUITETÔNICO DETALHE ÁREAS MOLHADAS	PRANCHA: 10/15	ESCALA: INDICADA
TIPO DA EDIFICAÇÃO: EDIFICAÇÃO ASSISTENCIAL DE SAÚDE (EAS)	ZONAMENTO: -	COD. DE APROV.: 0.2
CONSTITUIÇÃO DE: UNIDADE BÁSICA DE SAÚDE INDÍGENA (UBSI) - TIPO 01	DATADO PROJETO: OUTUBRO 2025	TAXA DE OCUPAÇÃO: 20%
LOCAL DA OBRA: DIVERSOS (PROJETO PADRÃO)	PROPRIETÁRIO: SECRETARIA DA SAÚDE DO ESTADO DA BAHIA (SESAB)	CPF: 13.937.131/0001-41
SITUAÇÃO EM ESCALA: -	DECLARO QUE A APROVAÇÃO DO PROJETO NÃO IMPLICA NO RECONHECIMENTO PELA PREFEITURA DO DIREITO DE PROPRIEDADE DO TERRENO	
QUADRO DE ÁREAS: -	ESPAC. RESERVADO PARA APROVAÇÃO:	
ESPAC. RESERVADO PARA APROVAÇÃO:	ESPAC. RESERVADO PARA APROVAÇÃO:	