




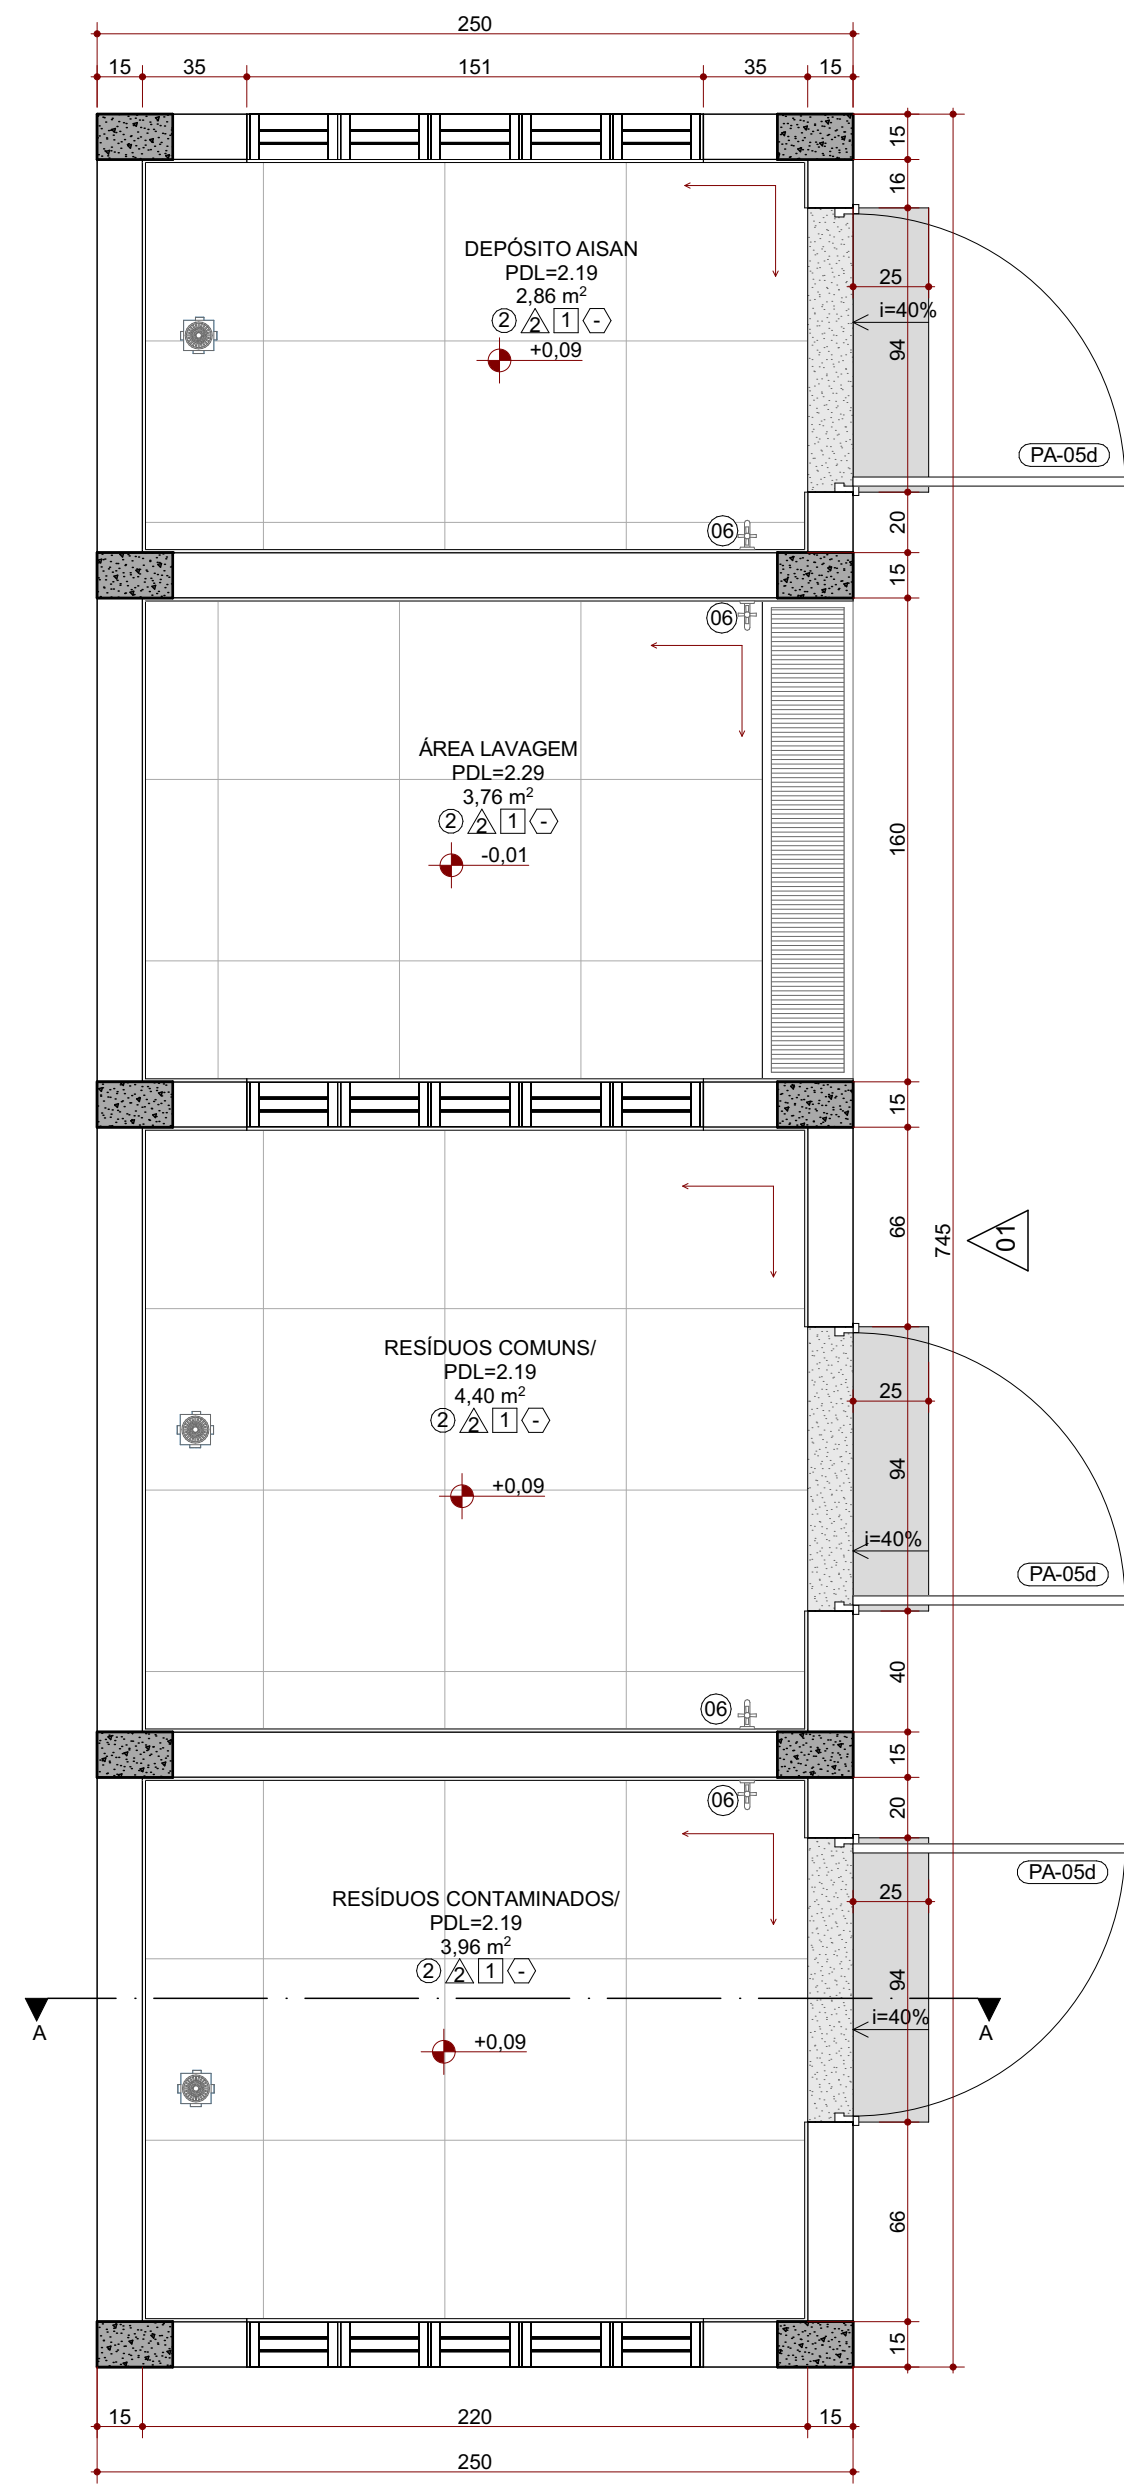

01. Planta Baixa | Abrigo Resíduos  
ESC.: 1:25

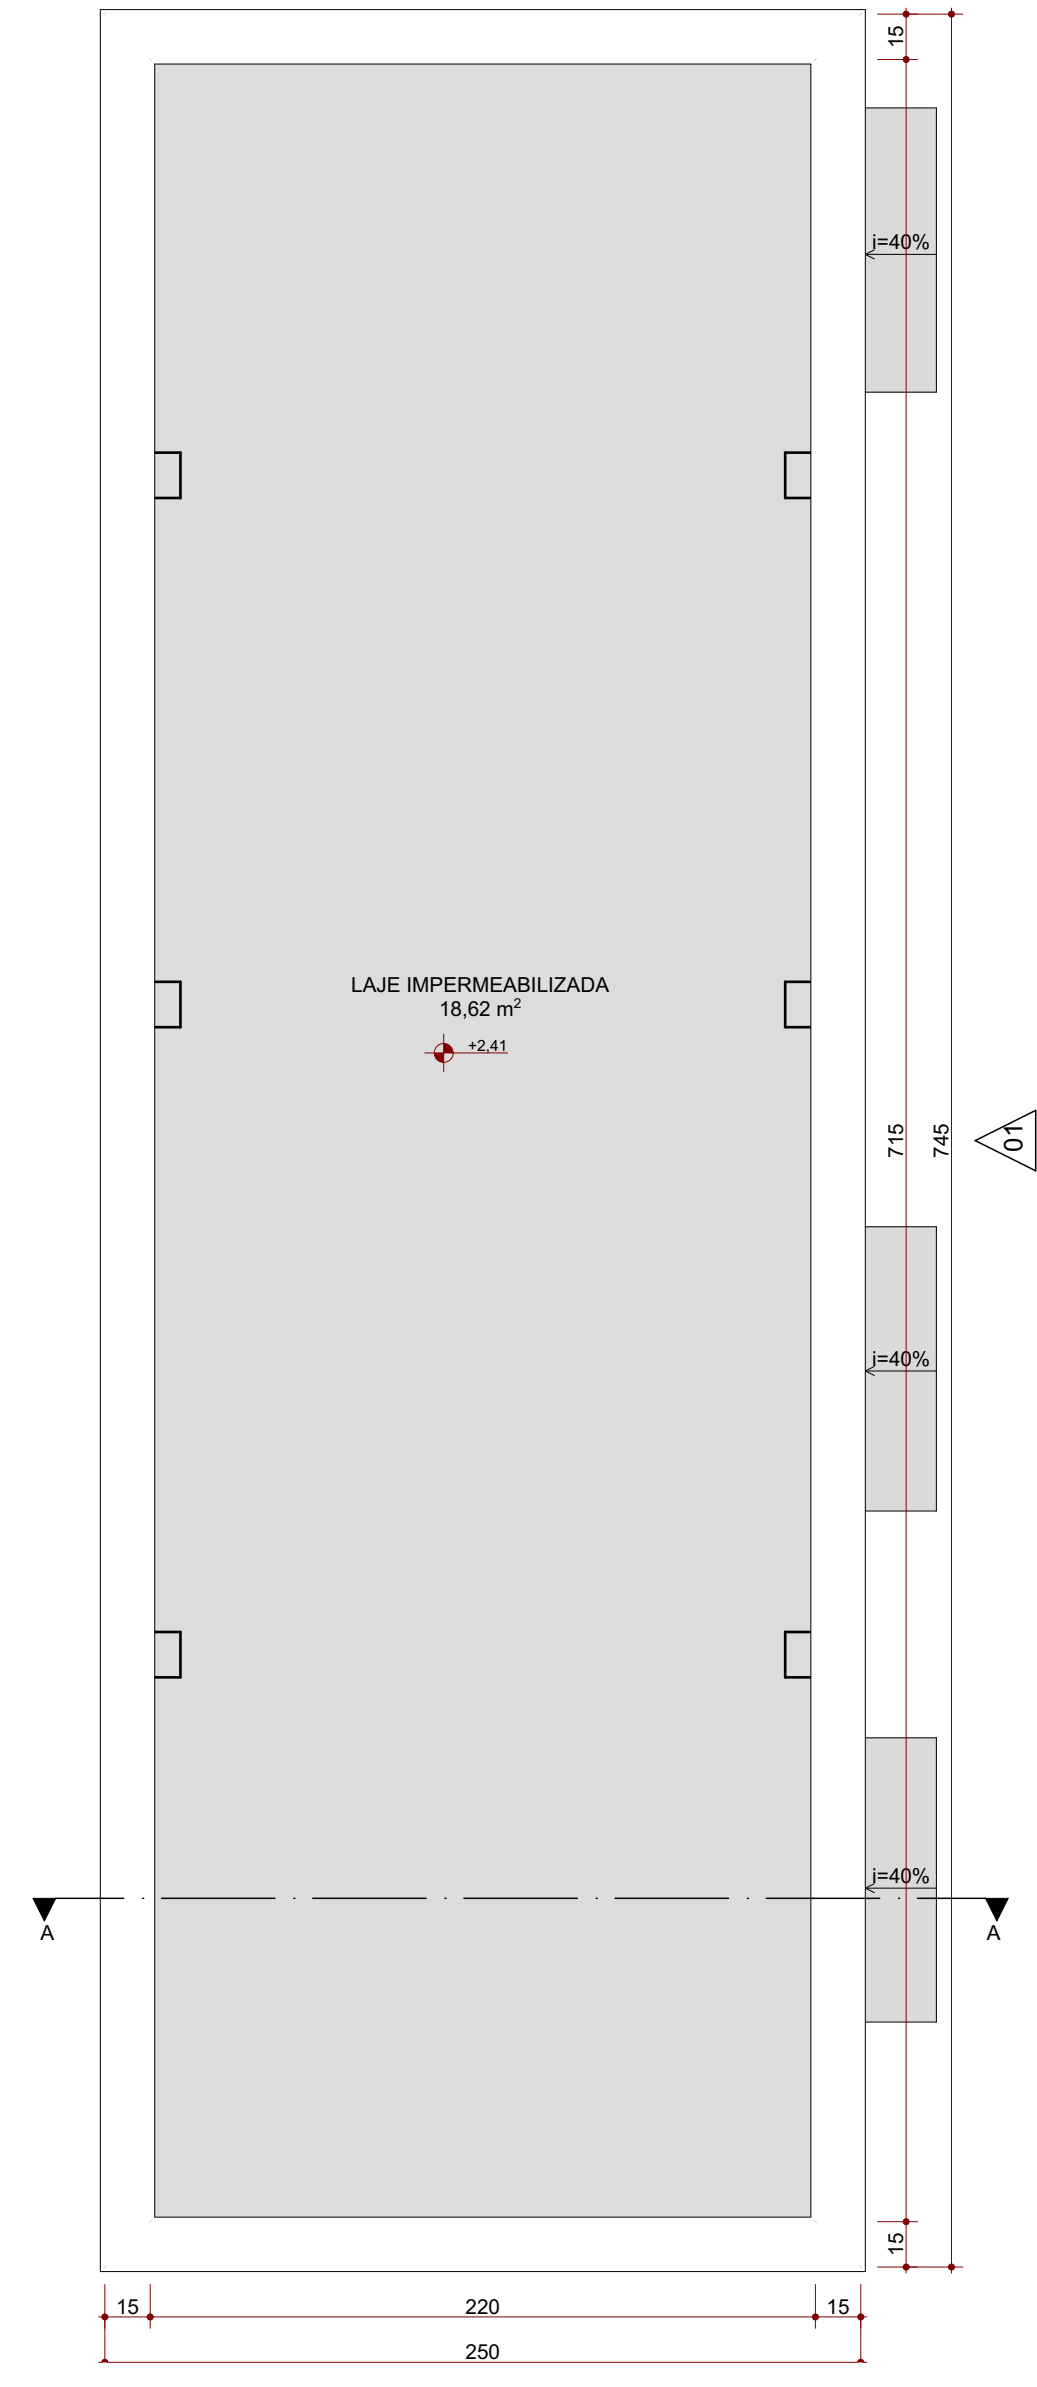


01. Planta de Cobertura | Abrigo Resíduos  
ESC.: 1:25

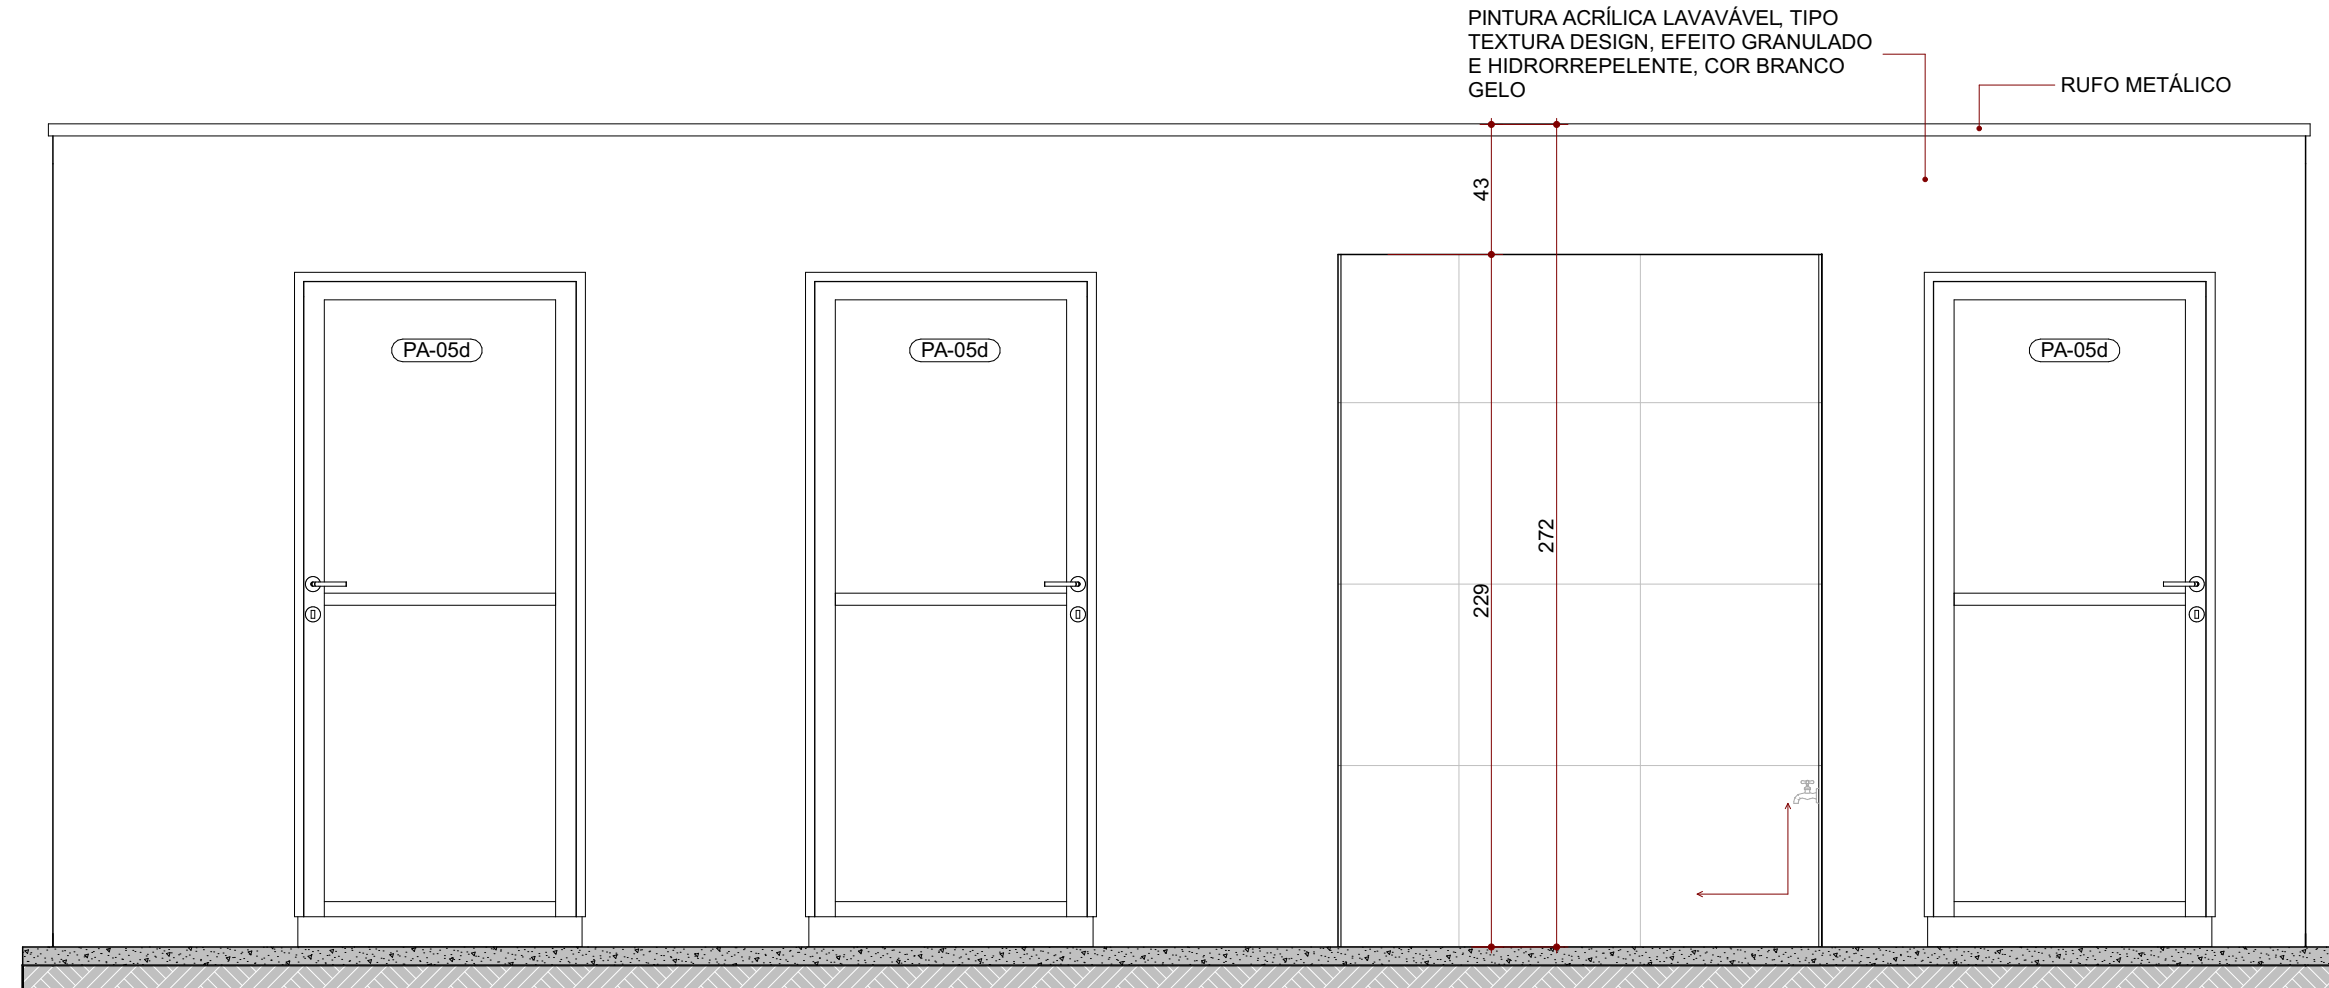


01. Abrigo de Resíduos - Elevação 01  
ESC.: 1:25


OBS.: TODAS AS PAREDES INTERNAS DO ABRIGO DE RESÍDUOS COM REVESTIMENTO CERÂMICO COM A PAGINAÇÃO SEGUINDO A MESMA PAGINAÇÃO DO PISO, E DE BAIXO PARA CIMA CONFORME INDICAÇÃO NO CORTE A.

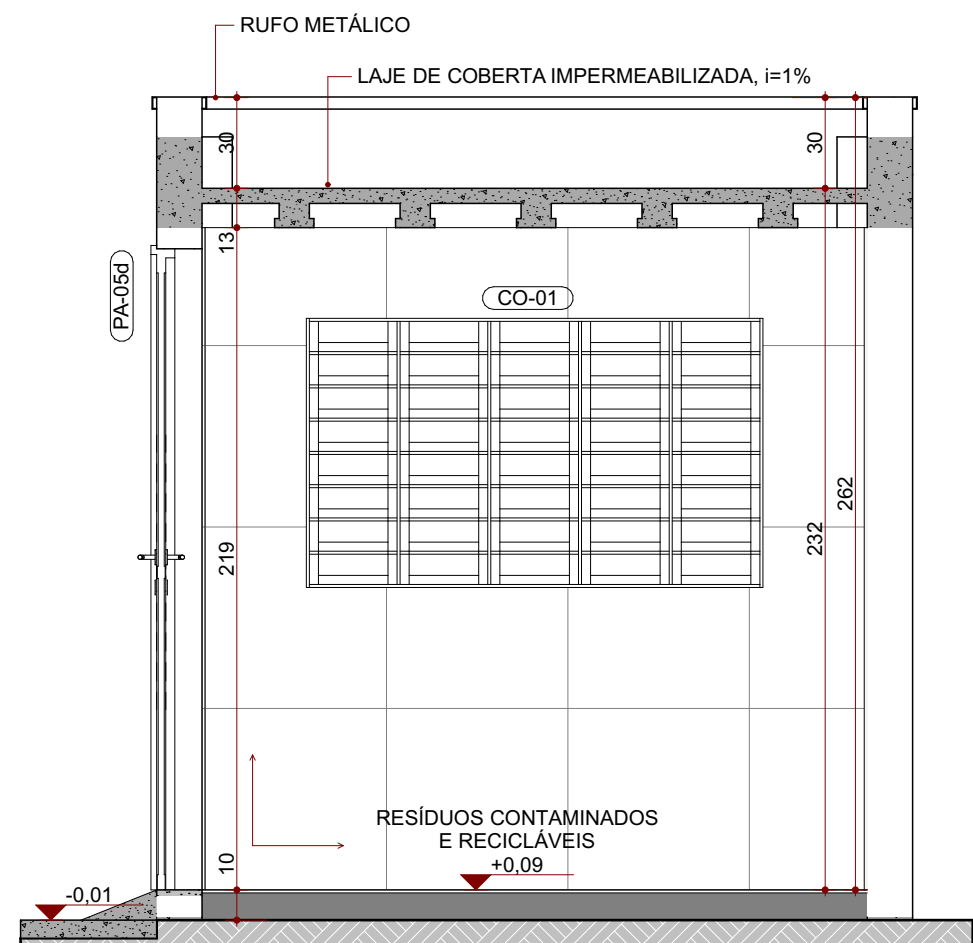


01. Abrigo de Resíduos - Corte A  
ESC.: 1:25

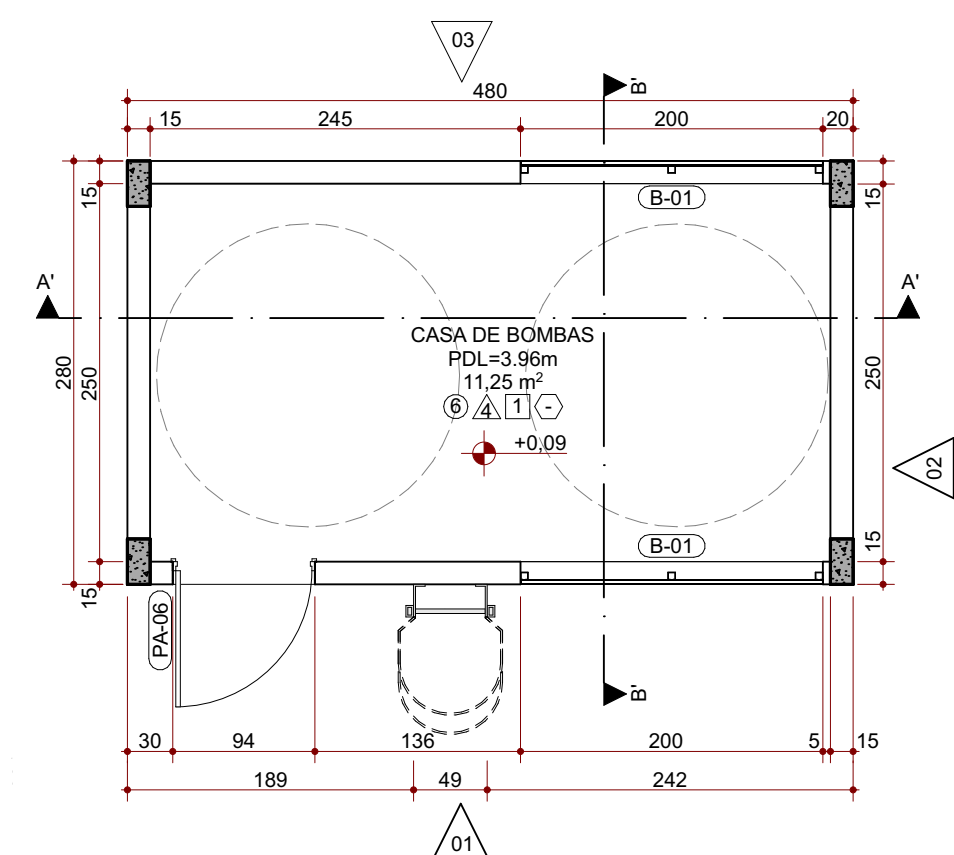


02. Planta Baixa | Casa de Bombas  
ESC.: 1:50

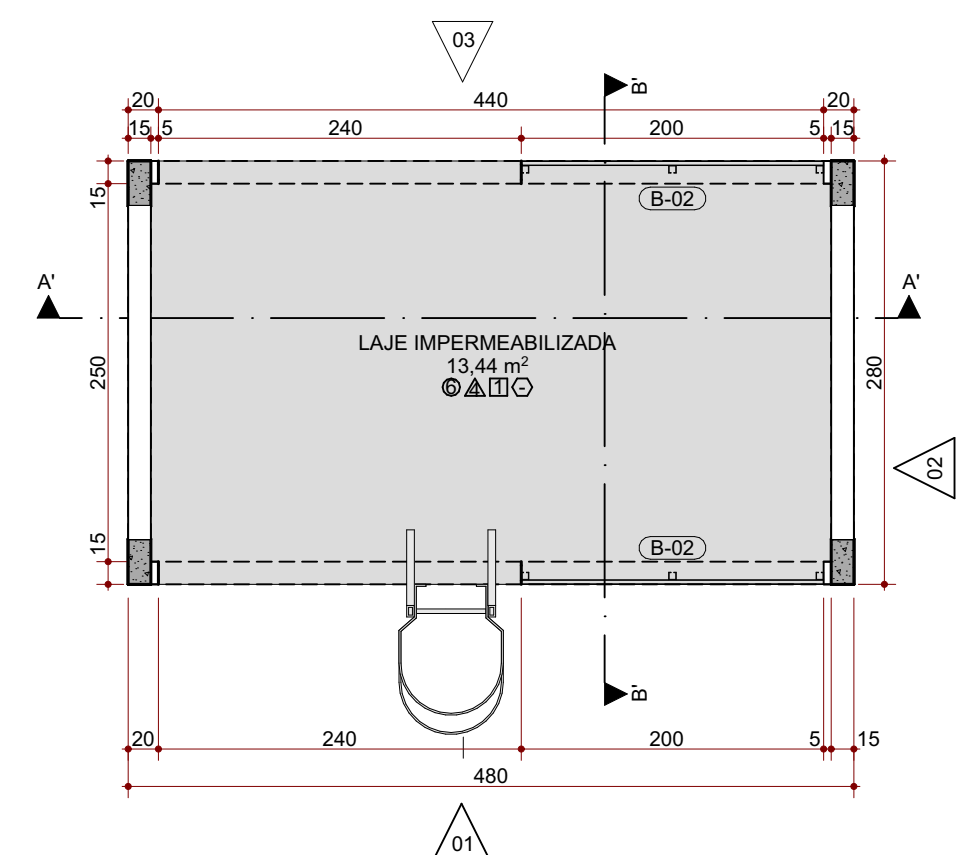


02. Planta Pavimento Superior | Casa de Bombas  
ESC.: 1:50

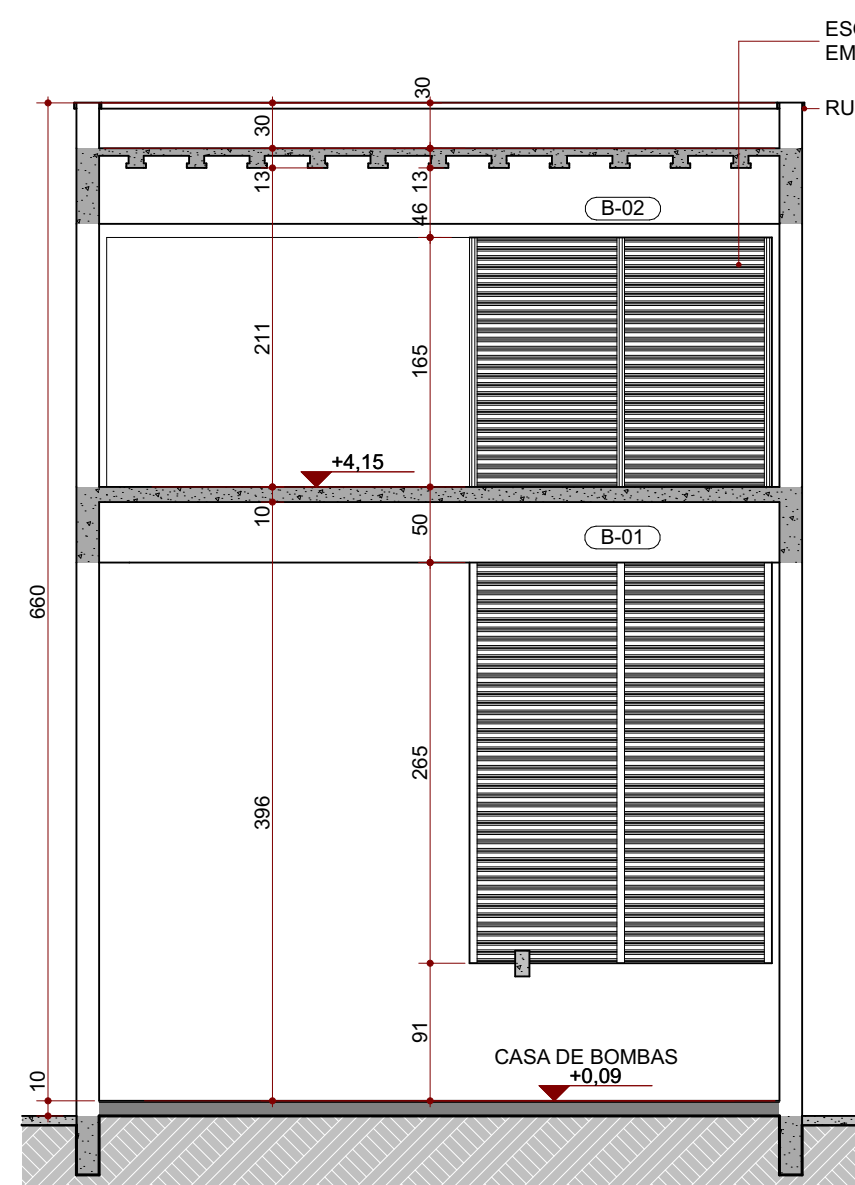


02. Casa de Bombas - Corte A  
ESC.: 1:50

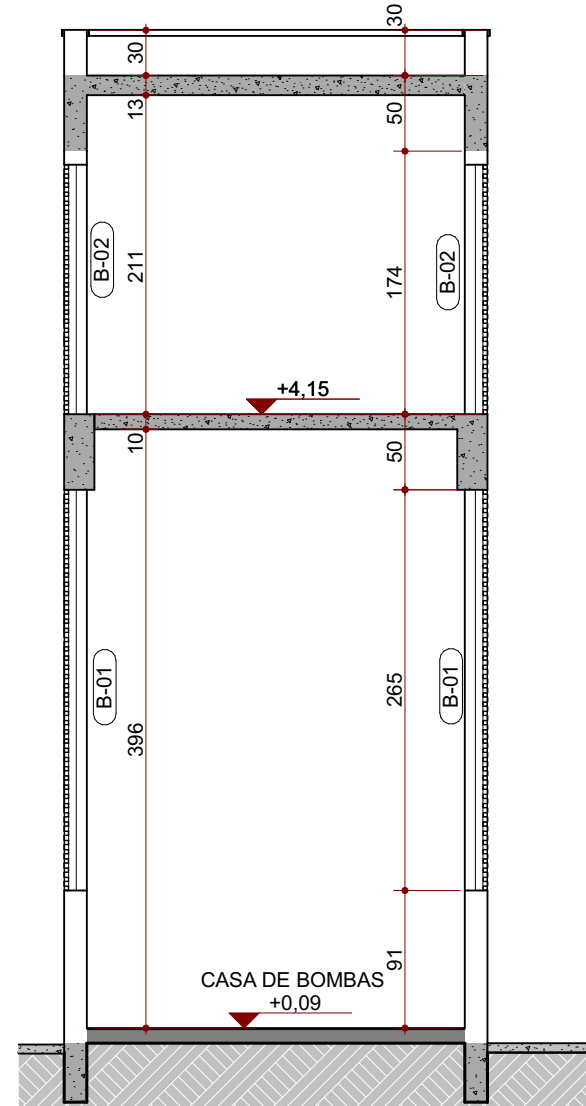


02. Casa de Bombas - Corte B  
ESC.: 1:50

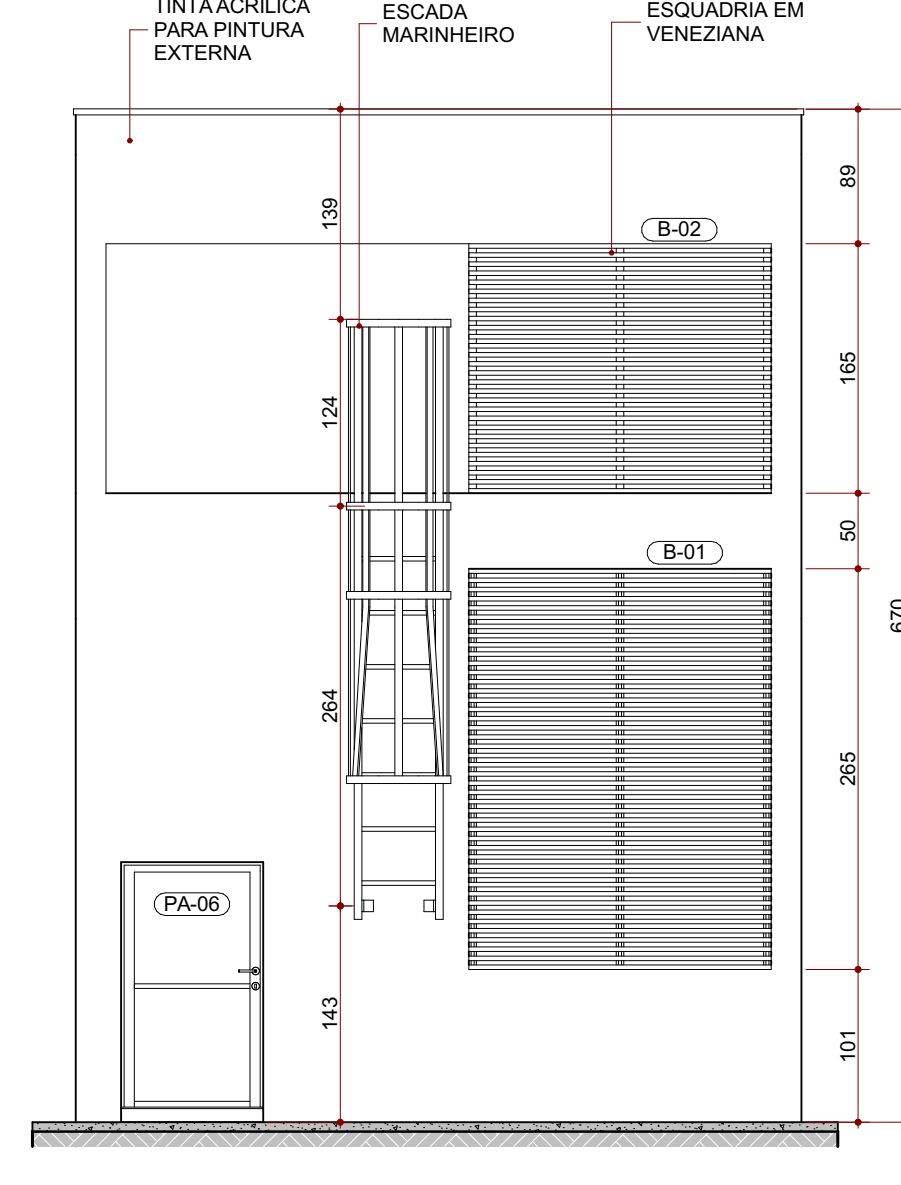


02. Casa de Bombas - Elevação 01  
ESC.: 1:50

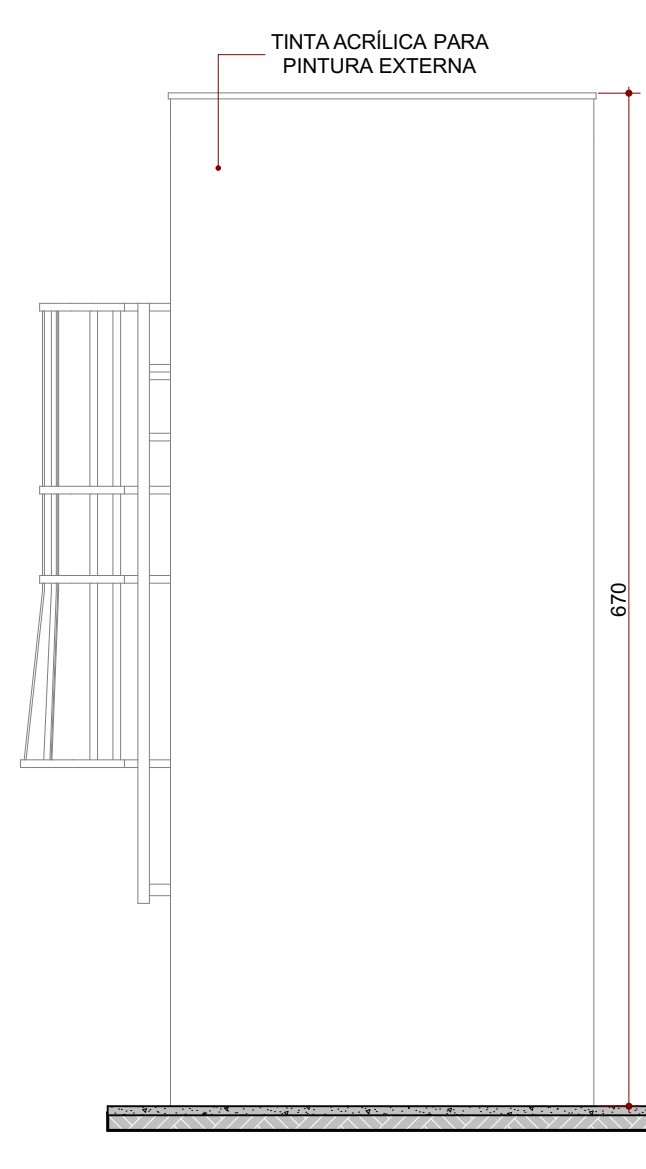

02. Casa de Bombas - Elevação 02  
ESC.: 1:50

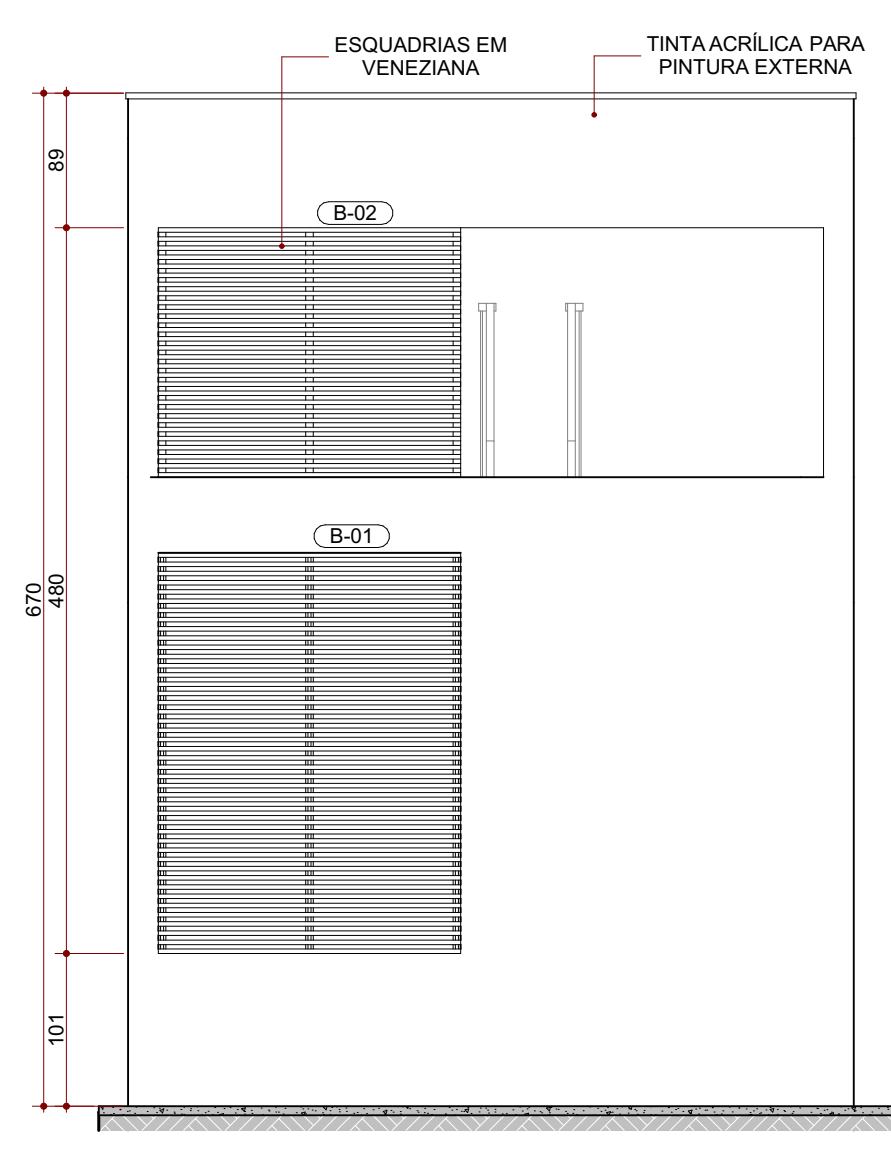

02. Casa de Bombas - Elevação 03  
ESC.: 1:50

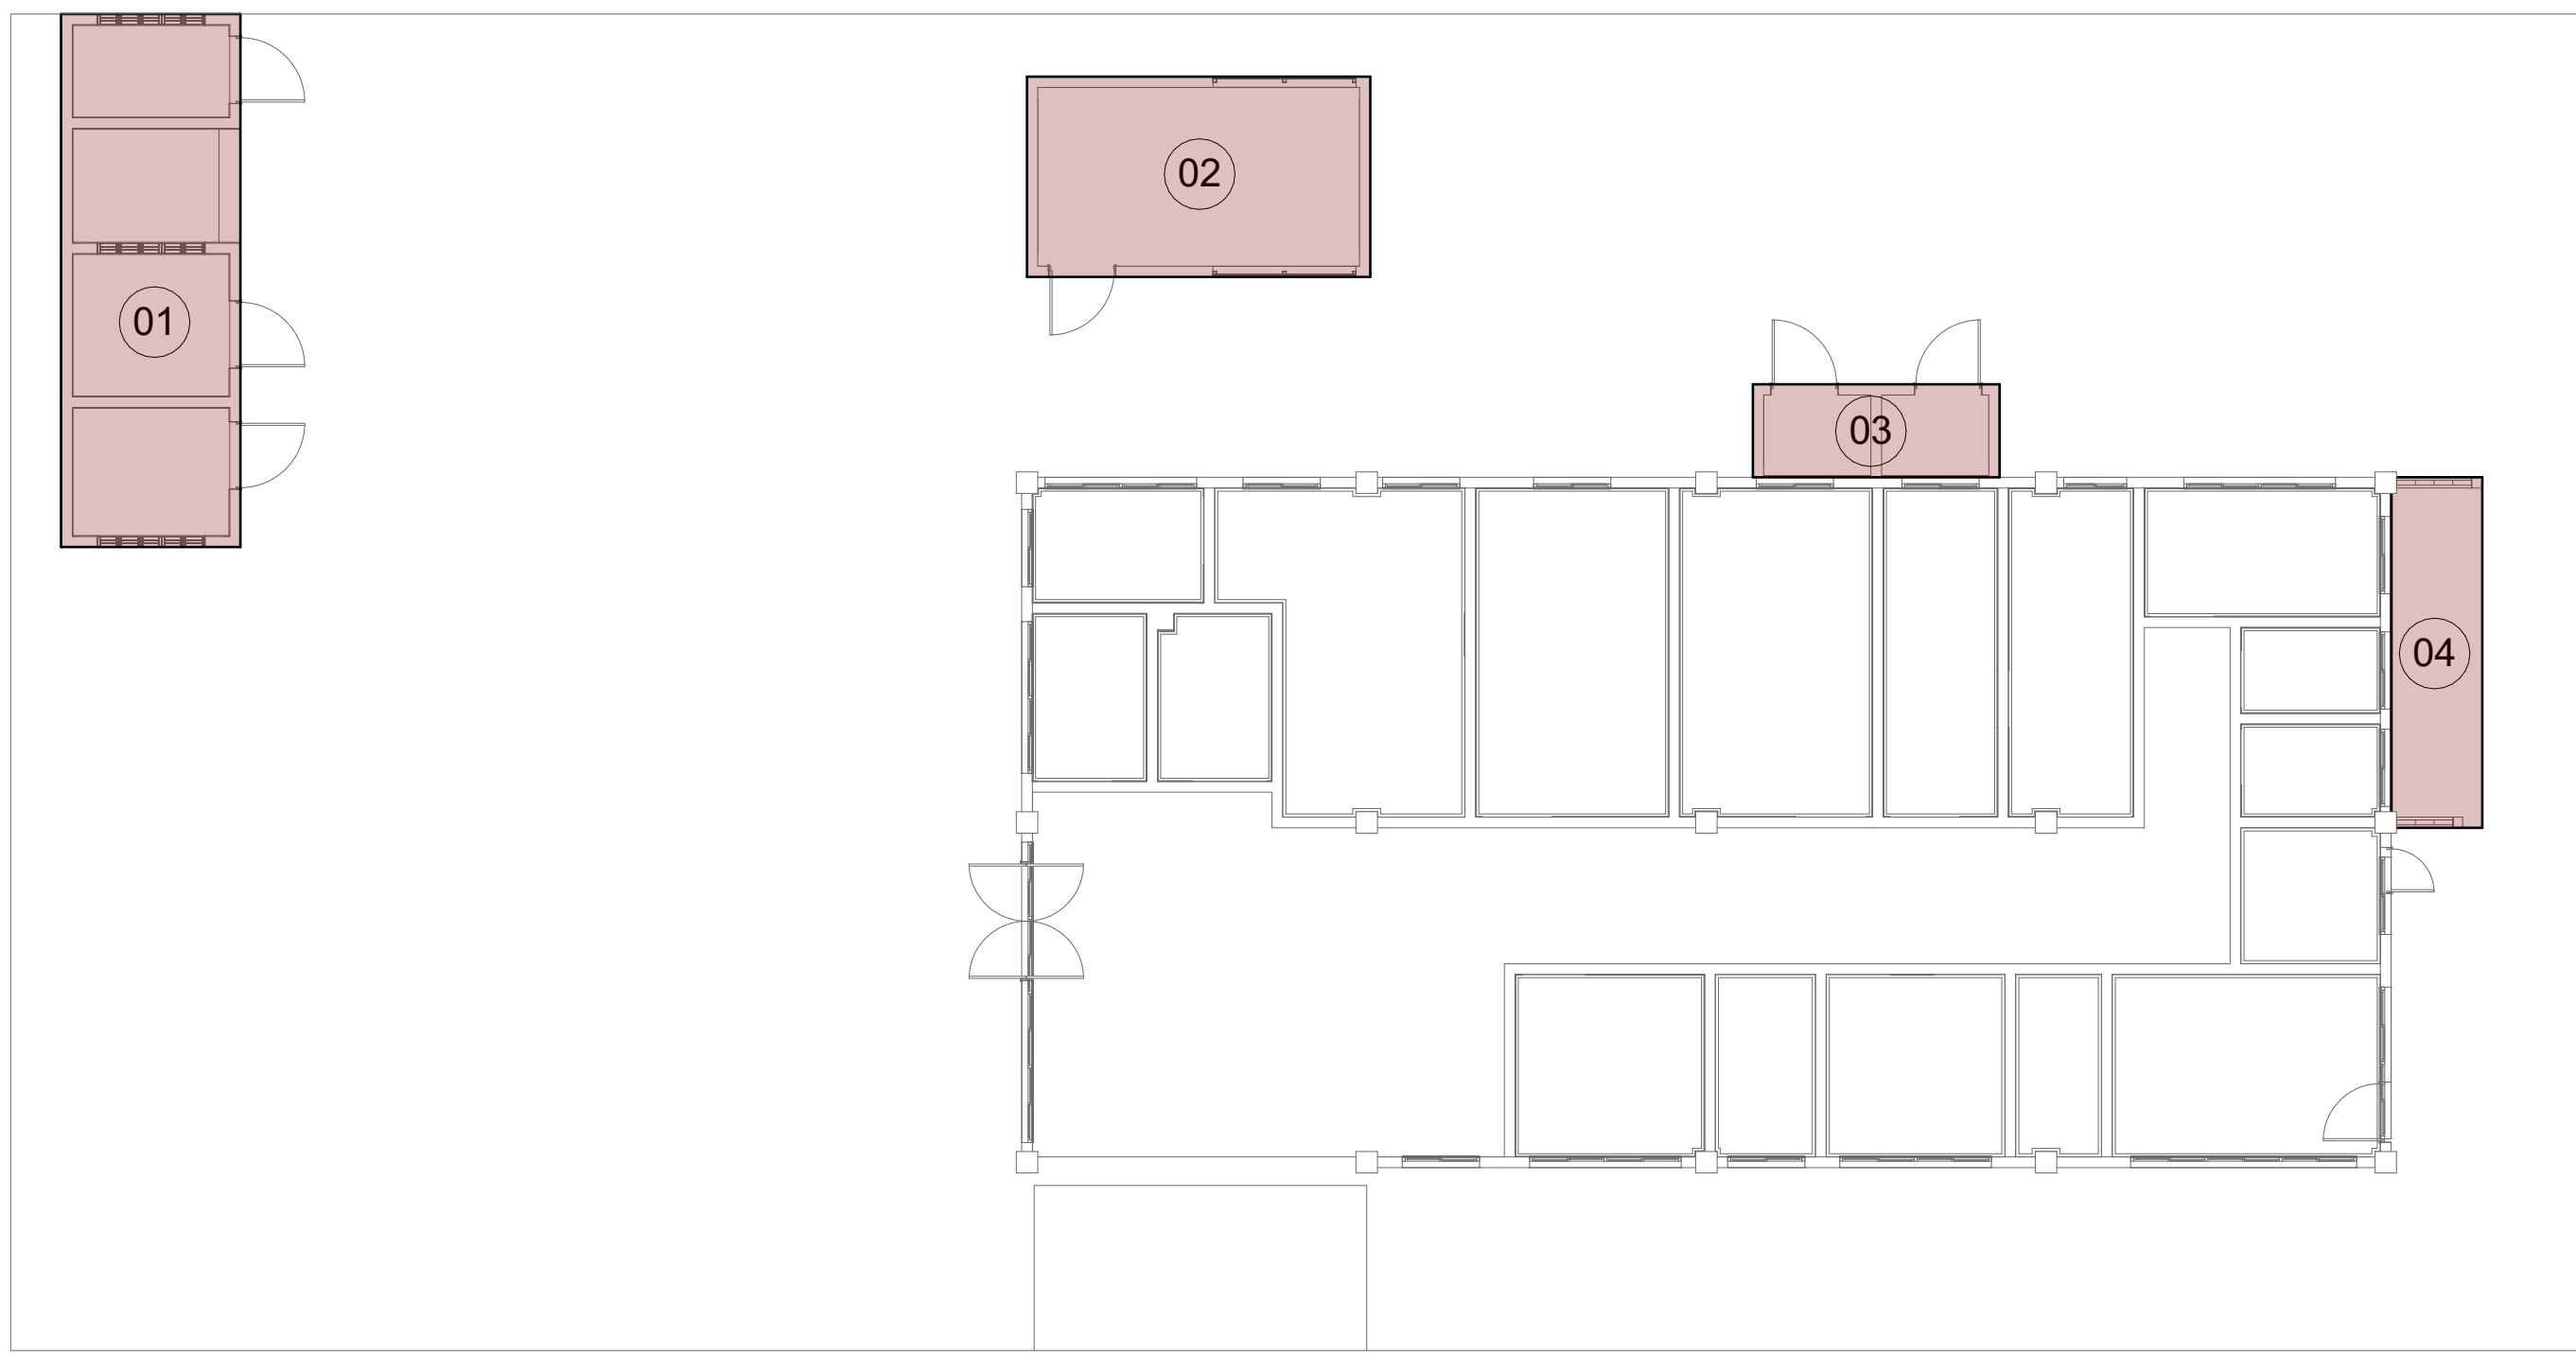

Boneco de Localização - Ambientes de Apoio  
ESC.: 1:100

| TABELA ESQUADRIAS: JANELAS |       |      |          |       |   |
|----------------------------|-------|------|----------|-------|---|
| CÓD.                       | LARG. | ALT. | PEITORIL | QTDE. | ESPECIFICAÇÃO   |
| B-01                       | 200   | 265  | 91       | 2     | BRISA EM PERFIL "C" DE ALUMÍNIO DOBRADO ANODIZADO BRANCO   |
| B-02                       | 200   | 165  | 0        | 2     | BRISA EM PERFIL "C" DE ALUMÍNIO DOBRADO ANODIZADO BRANCO   |
| B-03                       | 245   | 56   | 212      | 11    | BRISA FIXO COM PERFIS DE ALUMÍNIO HORIZONTAIS, COM ESPACAMENTO A CADA 6 CM, ACABAMENTO AMADEIRADO, ESPESSURA 4 CM                                             |
| CO-01                      | 151   | 89   | 100      | 3     | ELEMENTO VAZADO EM CONCRETO "COBOGÓ" TIPO VENEZIANA, DIM.: 100X200                                                                                            |
| CO-02                      | 105   | 96   | 60       | 1     | TUOLO VAZADO DE CONCRETO DIAGONAL REDONDO, COR VERMELHO 18X18X6 CM                                                                                            |
| CO-03                      | 79    | 96   | 60       | 1     | TUOLO VAZADO DE CONCRETO DIAGONAL REDONDO, COR VERMELHO 18X18X6 CM                                                                                            |
| JA-01                      | 88    | 50   | 216      | 1     | JANELAS COM FOLHAS DE VIDRO DE CORRER EM TRILHO (INTERNO) E ESQUADRIA FIXA COM PERFIS DE ALUMÍNIO HORIZONTAIS, ESPACAMENTO A CADA 6 CM, ACABAMENTO AMADEIRADO |
| JA-02                      | 108   | 50   | 216      | 12    | JANELAS COM FOLHAS DE VIDRO DE CORRER EM TRILHO (INTERNO) E ESQUADRIA FIXA COM PERFIS DE ALUMÍNIO HORIZONTAIS, ESPACAMENTO A CADA 6 CM, ACABAMENTO AMADEIRADO |
| JA-03                      | 212   | 50   | 216      | 6     | JANELAS COM FOLHAS DE VIDRO DE CORRER EM TRILHO (INTERNO) E ESQUADRIA FIXA COM PERFIS DE ALUMÍNIO HORIZONTAIS, ESPACAMENTO A CADA 6 CM, ACABAMENTO AMADEIRADO |
| JA-04                      | 316   | 50   | 216      | 1     | JANELAS COM FOLHAS DE VIDRO DE CORRER EM TRILHO (INTERNO) E ESQUADRIA FIXA COM PERFIS DE ALUMÍNIO HORIZONTAIS, ESPACAMENTO A CADA 6 CM, ACABAMENTO AMADEIRADO |
| JA-05                      | 420   | 50   | 216      | 1     | JANELAS COM FOLHAS DE VIDRO DE CORRER EM TRILHO (INTERNO) E ESQUADRIA FIXA COM PERFIS DE ALUMÍNIO HORIZONTAIS, ESPACAMENTO A CADA 6 CM, ACABAMENTO AMADEIRADO |
| VA-01                      | 80    | 80   | 140      | 2     | VISOR FIXO COM VIDRO LISO 6mm   |

| TABELA DE ESQUADRIAS: PORTAS |       |      |       |   |          |
|------------------------------|-------|------|-------|---|----------|
| CÓDIGO                       | LARG. | ALT. | QTDE. | ESPECIFICAÇÃO   | ABERTURA |
| PA-01                        | 90    | 120  | 2     | PORTA DE ALUMÍNIO COM ACABAMENTO AMADEIRADO TIPO VENEZIANA   | Abrir    |
| PA-02                        | 90    | 210  | 1     | PORTA DE ALUMÍNIO COM ACABAMENTO AMADEIRADO TIPO VENEZIANA   | Abrir    |
| PA-03                        | 445   | 266  | 1     | PORTA EM ALUMÍNIO COM ACABAMENTO AMADEIRADO, PARTE INFERIOR TIPO VENEZIANA E PARTE SUPERIOR EM VIDRO 12MM COM BARRAS DE ALUMÍNIO, 4 FOLHAS                                                                  | Abrir    |
| PA-04                        | 160   | 210  | 1     | PORTA DE ALUMÍNIO COM ACABAMENTO AMADEIRADO TIPO VENEZIANA   | Abrir    |
| PA-05d                       | 90    | 210  | 3     | PORTA DE ALUMÍNIO COM ACABAMENTO AMADEIRADO TIPO VENEZIANA E TELA DE MOSQUITERO ALUMÍNIO NA COR PRETA   | Abrir    |
| PA-06                        | 90    | 160  | 1     | PORTA DE ALUMÍNIO COM ACABAMENTO AMADEIRADO TIPO VENEZIANA   | Abrir    |
| PA-07                        | 60    | 80   | 1     | PORTA DE ALUMÍNIO COM ACABAMENTO AMADEIRADO TIPO VENEZIANA   | Abrir    |
| PM-01                        | 80    | 210  | 7     | FOLHA DE MADEIRA SEMICOM COM REVESTIMENTO MELAMÍNICO NA COR CINZA, FERRAGENS CROMADAS   | Abrir    |
| PM-02                        | 90    | 210  | 6     | FOLHA DE MADEIRA COMPENSADA SEMICOM COM REVESTIMENTO MELAMÍNICO NA COR CINZA, FERRAGENS CROMADAS   | Abrir    |
| PM-03                        | 90    | 210  | 2     | FOLHA DE MADEIRA COMPENSADA MACIÇA COM REVESTIMENTO MELAMÍNICO NA COR CINZA, CHAPA VINÍLICA FLORESCENTE, REVESTIMENTO DE PORTAS ACESSÓRIAS (PROTEÇÃO CONTRA IMPACTO), CONFORME NBR-9050, FERRAGENS CROMADAS | Abrir    |
| PM-04                        | 70    | 210  | 2     | FOLHA DE MADEIRA SEMICOM COM REVESTIMENTO MELAMÍNICO NA COR CINZA, FERRAGENS CROMADAS   | Abrir    |
| PDR-01                       | 90    | 208  | 2     | PORTÃO L=9,00m, PINTURA ELETROSTÁTICA NA COR VERDE   | Abrir    |
| PM-01                        | 80    | 210  | 7     | FOLHA DE MADEIRA SEMICOM COM REVESTIMENTO MELAMÍNICO NA COR CINZA, FERRAGENS CROMADAS   | Abrir    |

| MEMORIAL DE CÁLCULO DE QUANTITATIVOS: REVESTIMENTO |                                                                             |                      |           |
|----------------------------------------------------|-----------------------------------------------------------------------------|----------------------|-----------|
| NOME                                               | DESCRIÇÃO                                                                   | COMPIMENTO TOTAL (m) | ÁREA (m²) |
| PORCELANATO AMADEIRADO                             | PORCELANATO PEI 5 (ALTRO TRÁFEGO) 60 X 60, COR AMADEIRADO, ACABAMENTO FOSCO | 4,45                 | 120       |
| PORCELANATO COR BEGE                               | PORCELANATO PEI 5 (ALTRO TRÁFEGO) 60 X 60, COR BEGE, ACABAMENTO ACETINADO   | 103,51               | 180       |
| PORCELANATO COR BEGE                               | PORCELANATO PEI 5 (ALTRO TRÁFEGO) 60 X 60, COR BEGE, ACABAMENTO ACETINADO   | 15,22                | 220       |
| PORCELANATO COR BEGE                               | PORCELANATO PEI 5 (ALTRO TRÁFEGO) 60 X 60, COR BEGE, ACABAMENTO ACETINADO   | 1,20                 | 120       |
| PORCELANATO COR BEGE                               | PORCELANATO PEI 5 (ALTRO TRÁFEGO) 60 X 60, COR BEGE, ACABAMENTO ACETINADO   | 4,63                 | 219       |
| PORCELANATO COR BEGE                               | PORCELANATO PEI 5 (ALTRO TRÁFEGO) 60 X 60, COR BEGE, ACABAMENTO ACETINADO   | 6,28                 | 229       |

#### NOTA

OS QUANTITATIVOS DO MEMORIAL DE CÁLCULO SE REFEREM APENAS ÀS EDIFICAÇÕES E NÃO ESTÃO INCLuíDOS QUANTITATIVOS DA IMPLANTAÇÃO (ÁREAS EXTERNAS) POR SE TRATAR DO PROJETO PADRÃO.

| LOUÇAS, METAIS E ACESSÓRIOS |   |
|-----------------------------|---|
| 1                           | BACIA SANITÁRIA DE LOUÇA COM CAIXA ACOPADA, COM ACESSÓRIOS DE FIXAÇÃO E TAMPA (ASSENTO), COR BRANCA, COM BOTO DE ACOIONAMENTO EM DOIS ESTÁGIOS. |
| 2                           | LAVATÓRIO EM LOUÇA COM COLUNA SUSPensa, COR BRANCO.                                                                                             |
| 3                           | DUCHA HIGIÊNICA MANUAL CROMADA COM REGISTRO E DERIVAÇÃO.                                                                                        |
| 4                           | TORNEIRA DE MESA COM ACOIONAMENTO EM ALAVANCA COTOVELO METAL.                                                                                   |
| 5                           | TORNEIRA DE PAREDE COM BICA MÓVEL E ACOIONAMENTO EM ALAVANCA COTOVELO METAL.                                                                    |
| 6                           | TORNEIRA METÁLICA COM BICO PARA TANQUE OU JARDIM.                                                                                               |
| 7                           | DISPENSER TOALHEIRO INTERFOLHAS EM PLÁSTICO ABS NA COR BRANCA.                                                                                  |
| 8                           | DISPENSER PARA PAPEL HIGIÊNICO EM ROLO, PLÁSTICO ABS NA COR BRANCA.                                                                             |
| 9                           | ESPELHO CRISTAL E=6mm, COLADO EM CHAPA DE MDF E=9mm, SEM MOLDEIRA, FIXAÇÃO COM PARAFUSOS.                                                       |
| 10                          | BARRA DE APOIO LATERAL, FIXA EM "U", EM AÇO INOX, COMPRIMENTO DE 40cm.                                                                          |
| 11                          | BARRA DE AÇO INOX 40cm, FIXADA NA PAREDE.   |
| 12                          | BARRA DE AÇO INOX 70cm, FIXADA NA PAREDE.   |
| 13                          | BARRA DE AÇO INOX 80cm, FIXADA NA PAREDE.   |
| 14                          | ALARME ÁUDIO VISUAL PARA SINALIZAÇÃO DE EMERGÊNCIA EM SANIT., ACESSÍVEL COMPLETO (BOTOEIRA, ALARME SONORO E VISUAL/PLACA DE SINALIZAÇÃO).       |
| 15                          | SOLERA EM GRANITO CINZA ANDORINHA COM ESPESSURA DE 2cm.                                                                                         |
| 16                          | BANCADA EM GRANITO VERMELHO BRASÍLIA POLIDO, ESPESSURA DE 2 cm.                                                                                 |
| 17                          | MICROONDAS COM SUPORTE EM MDF NA COR BRANCO.   |
| 18                          | DOSADOR PARA SABONETE LÍQUIDO EM PLÁSTICO ABS NA COR BRANCA, COM CAPACIDADE DE 80ml.                                                            |
| 19                          | CUBA EM CHAPA INOX CLARO - 304, DIMENSÕES 50x40x25cm.                                                                                           |
| 20                          | SIFÃO DO TIPO GARRAFA COPO EM PV - 1 1/4" x 12".                                                                                                |
| 21                          | TANQUE DE PAREDE, 3AL, INOX ESCOVADO, 50x60cm.                                                                                                  |
| 22                          | TORNEIRA DE MESA CROMADA COM FECHAMENTO AUTOMÁTICO PARA LAVATÓRIO.                                                                              |
| 23                          | MESA DE APOIO EM MDF BRANCO, FIXADA NA PAREDE.                                                                                                  |
| 24                          | EXPURGO EM AÇO INOXÍVEL.   |
| 25                          | ESCOVÓDORO EM AÇO INOXÍVEL 80cm.   |
| 26                          | PURIFICADOR DE ÁGUA SUSPENSO, FIXADO NA PAREDE.                                                                                                 |
| 27                          | VÁLVULA DE DESCARGA.   |
| 28                          | BANCADA EM GRANITO VERMELHO BRASÍLIA POLIDO, ESPESSURA DE 2 cm LAVATÓRIO PARA PE DIABÉTICO COM BORDAS ARREDONDADAS.                             |
| 29                          | TANQUE PARA HIGIENIZAÇÃO DE PE DIABÉTICO EM INOX EMBITR 60 X 54 X 40 INSTALAÇÃO NO PISO.                                                        |
| 30                          | DUCHA HIGIÊNICA MANUAL CROMADA COM REGISTRO.   |
| INÍCIO DE PAGINAÇÃO.        |   |

| LEGENDA DE CÍODOS DA ESQUADRIA   |                                |
|---|--------------------------------|
| Obs.: Verificar nível do piso notado no local de instalação da esquadria.                                                         |                                |
| Obs.: Posição e altura de instalação de todas as esquadrias, quando necessário.                                                   |                                |
| Obs.: Verificar a espessura da parede no local onde a esquadria será instalada conforme desenho de planta baixa e tipo de parede. |                                |
| Obs.: Todas as esquadrias em áreas críticas deverão ter vedação por resiliante.                                                   |                                |
| NÚMERO DA ESQUADRIA   | DETALHES ESPECÍFICOS           |
| INDICAÇÃO DO TIPO DE ESQUADRIA   | a) Porta adaptada para PCO     |
| PORTA COM VÍDRO   | b) Porta com vidro             |
| DETALHE ESPECÍFICO DA ESQUADRIA                                                                                                   | c) Janela com tela mosquiteiro |
|   | d) Porta com terra antilíquido |

|                                 |  |
|---------------------------------|--|
| CONSORCIO SAÚDE CONCREMAT - MEP |  |
| CONCREMAT - MEP                 |  |

| REV. | DATA       | CONTEÚDO         | REV. | DATA       | CONTEÚDO |
|------|------------|------------------|------|------------|----------|
| R00  | 30/07/2025 | EMISSION INICIAL | R03  | 22/09/2025 | REVISÃO  |
| R01  | 30/08/2025 | REVISÃO          | R04  | 25/09/2025 | REVISÃO  |
| R02  | 17/09/2025 | REVISÃO          | R05  | 08/10/2025 | REVISÃO  |

|                                                                    |  |   |                     |
|--------------------------------------------------------------------|--|---|---------------------|
| TÍTULO DA PRANCHETA: PROJETO ARQUITETÔNICO                         |  | PRANCHETA:   | ESCALA:             |
| DETALHE ÁREAS MOLHADAS                                             |  | 11/15   | INDICADA            |
| TIPO DA EDIFICAÇÃO: EDIFICAÇÃO ASSISTENCIAL DE SAÚDE (EAS)         |  | ZONAMENTO:   | COD. DE APROV.:     |
| CONSTITUIÇÃO DE: UNIDADE BÁSICA DE SAÚDE INDÍGENA (UBSI) - TIPO 01 |  | -   | 0.2                 |
| LOCAL DA OBRA: DIVERSOS (PROJETO PADRÃO)                           |  | DATADA PROJETO: OUTUBRO 2025                                                                                          | TAXA DE OCUÇÃO: 20% |
| PROPRIETÁRIO: SECRETARIA DA SAÚDE DO ESTADO DA BAHIA (SESAB)       |  | CPF: 13.937.131/0001-41                                                                                               | REGISTRO MUNICIPAL: |
| SITUAÇÃO EM ESCALA:                                                |  | DECLARO QUE A APROVAÇÃO DO PROJETO NÃO IMPLICA NO RECONHECIMENTO PELA PREFEITURA DO DIREITO DE PROPRIEDADE DO TERRENO |                     |
| QUADRO DE ÁREAS:                                                   |  | ESPACIO RESERVADO PARA APROVAÇÃO:                                                                                     |                     |
| ESPACIO RESERVADO PARA APROVAÇÃO:                                  |  | ESPACIO RESERVADO PARA APROVAÇÃO:                                                                                     |                     |