


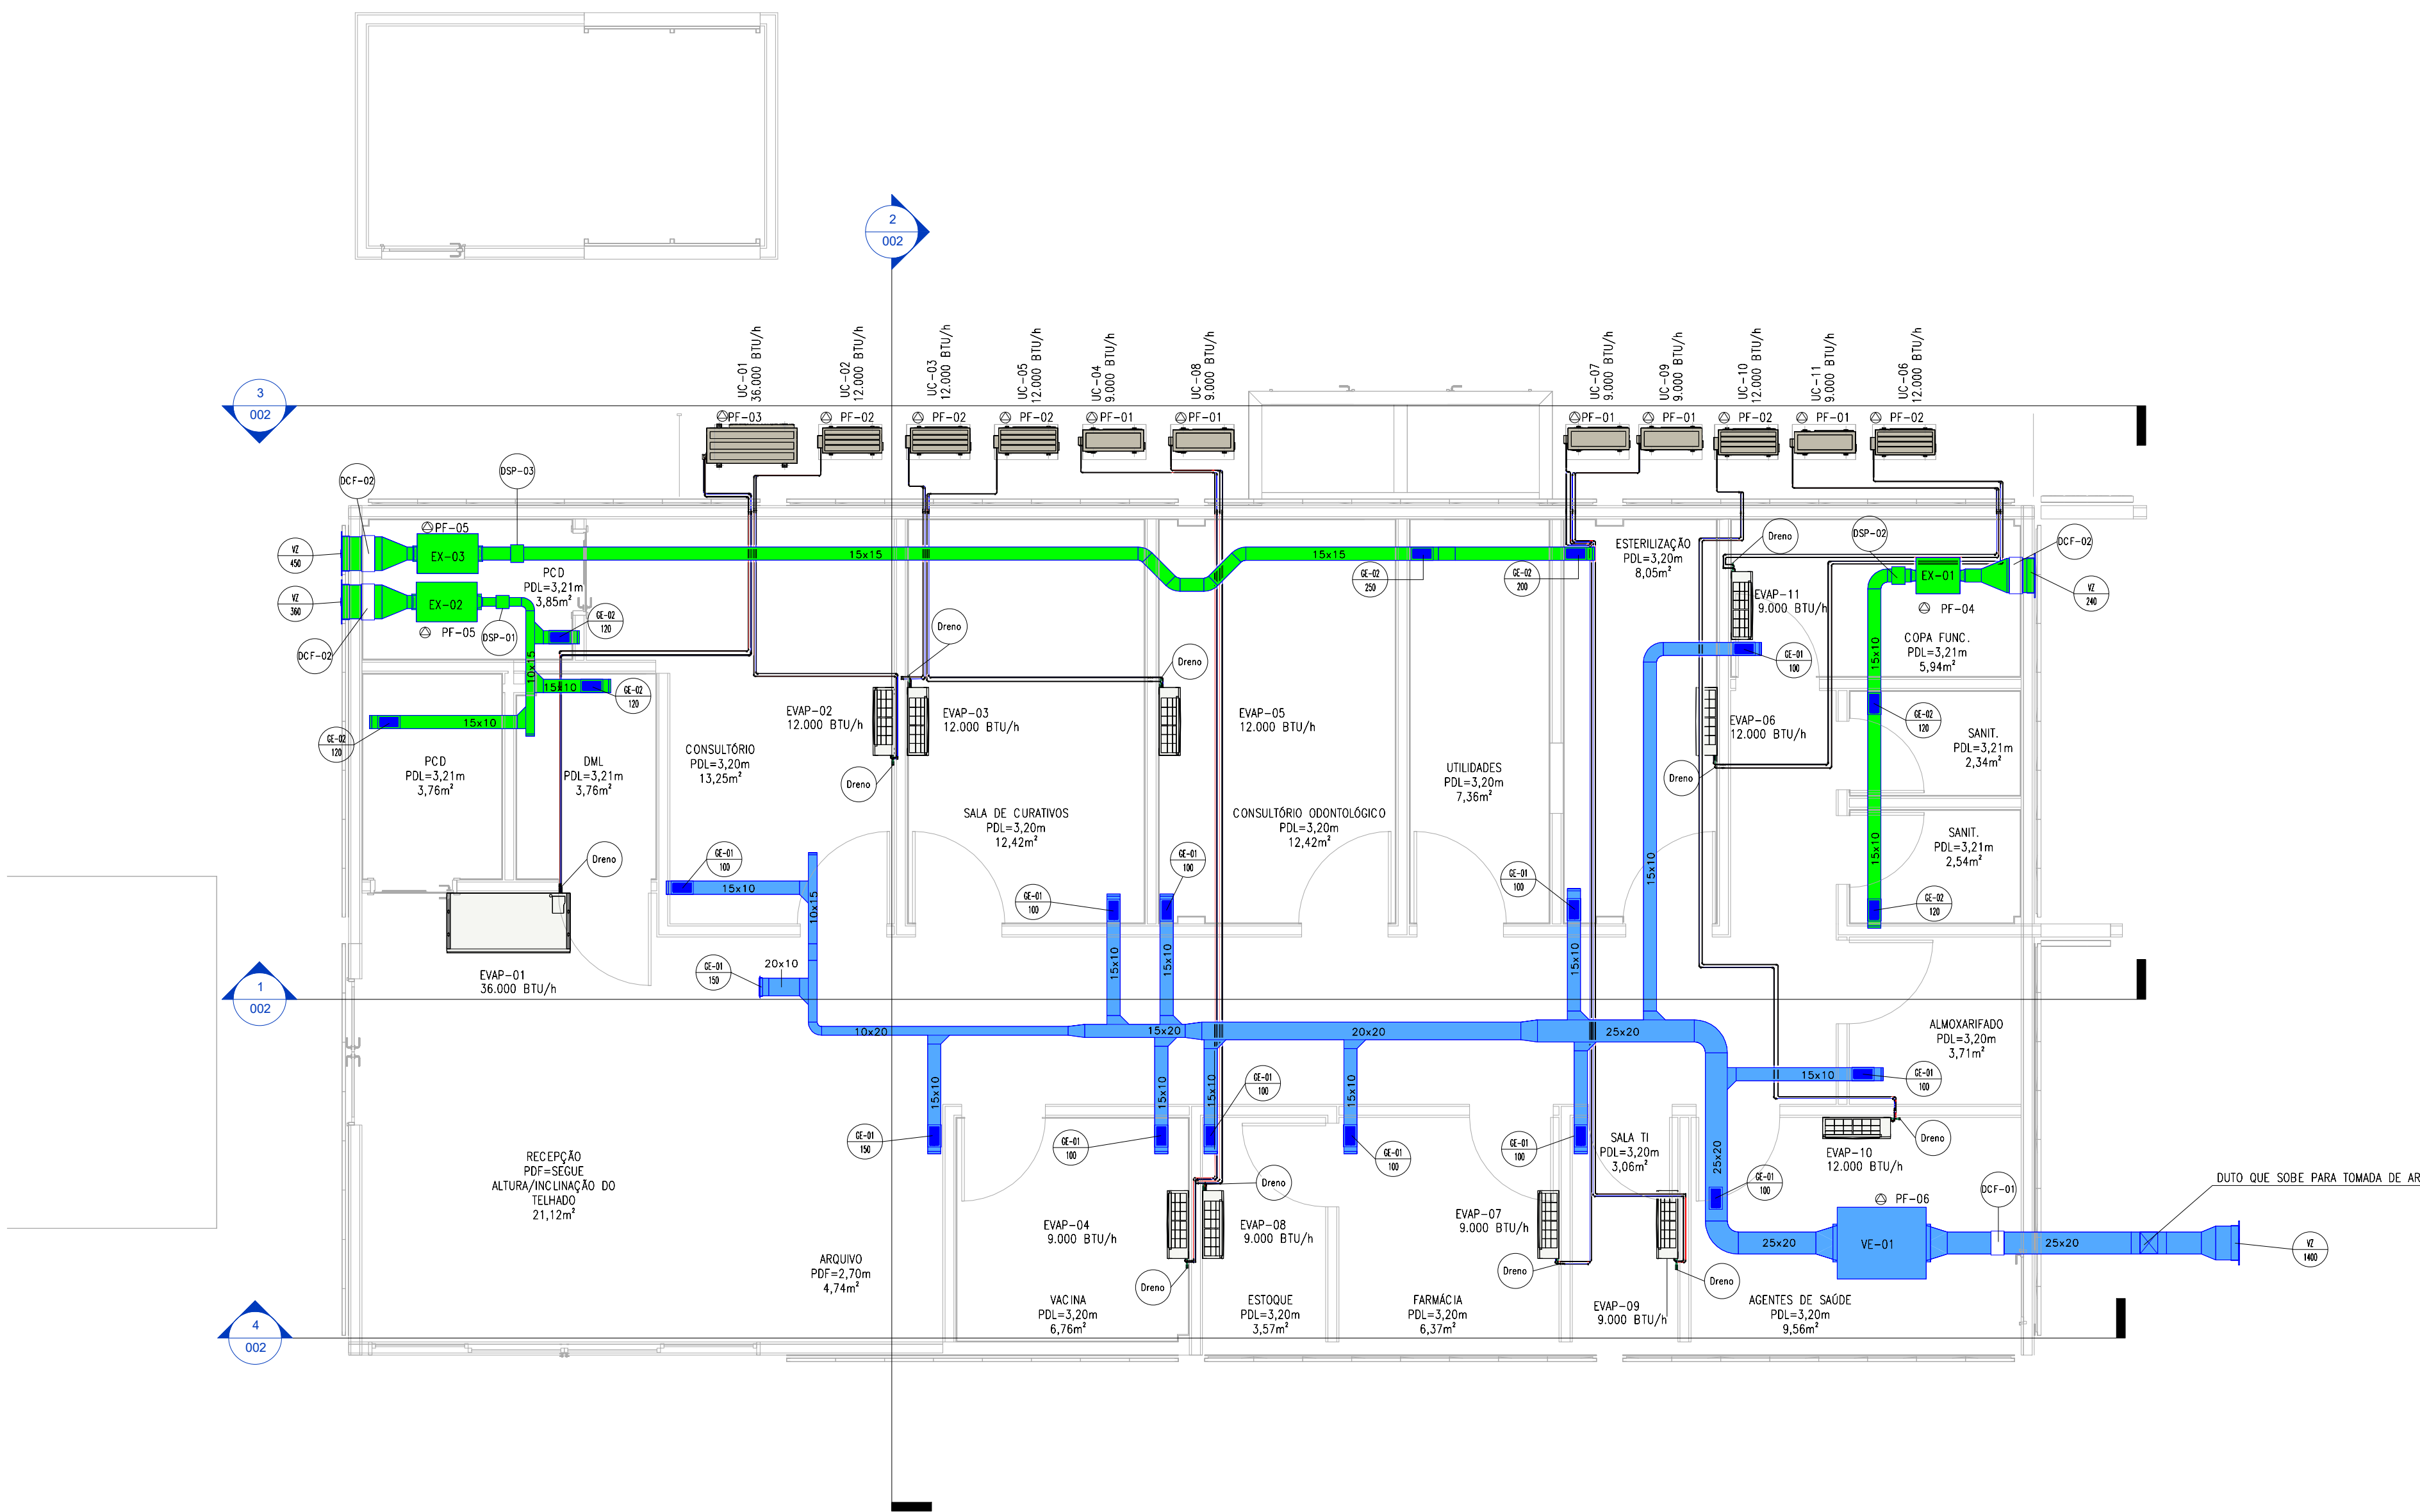

1 PAVIMENTO TÉRREO

1:50

- LEGENDA
- ITEM
 - VAZÃO DE AR EM m³/h
 - EQUIPAMENTO RENOVAÇÃO DE AR / DUTO EM MPU
 - EQUIPAMENTO DE EXAUSTÃO / DUTO EM MPU
 - TUBULAÇÃO DE COBRE LL/LG – SPLIT SYSTEM
 - DRENO EM PVC

DIMENSÕES DA TUBULAÇÃO DE COBRE


CAPACIDADE	LL	LG
9.000 BTU/h	1/4"	3/8"
12.000 BTU/h	1/4"	3/8"
36.000 BTU/h	3/8"	5/8"

NOTAS

- 01 – DIMENSÕES DOS DUTOS EM CENTÍMETROS, EXCETO ONDE INDICADO;
02 – AS TUBULAÇÕES DE COBRE DEVEM SER ISOLADAS COM ESPUMA ELASTOMÉRICA PRETA COM PROTEÇÃO CONTRA RAIOS ULTRA-VIOLETA;

LEGENDA DOS PONTOS DE FORÇA

- PF-01: 0,9kW, 220V, 1F
- PF-02: 1,2kW, 220V, 1F
- PF-03: 3,6kW, 220V, 1F
- PF-04: 0,08kW, 220V, 1F
- PF-05: 0,1kW, 220V, 1F
- PF-06: 0,5kW, 220V, 1F

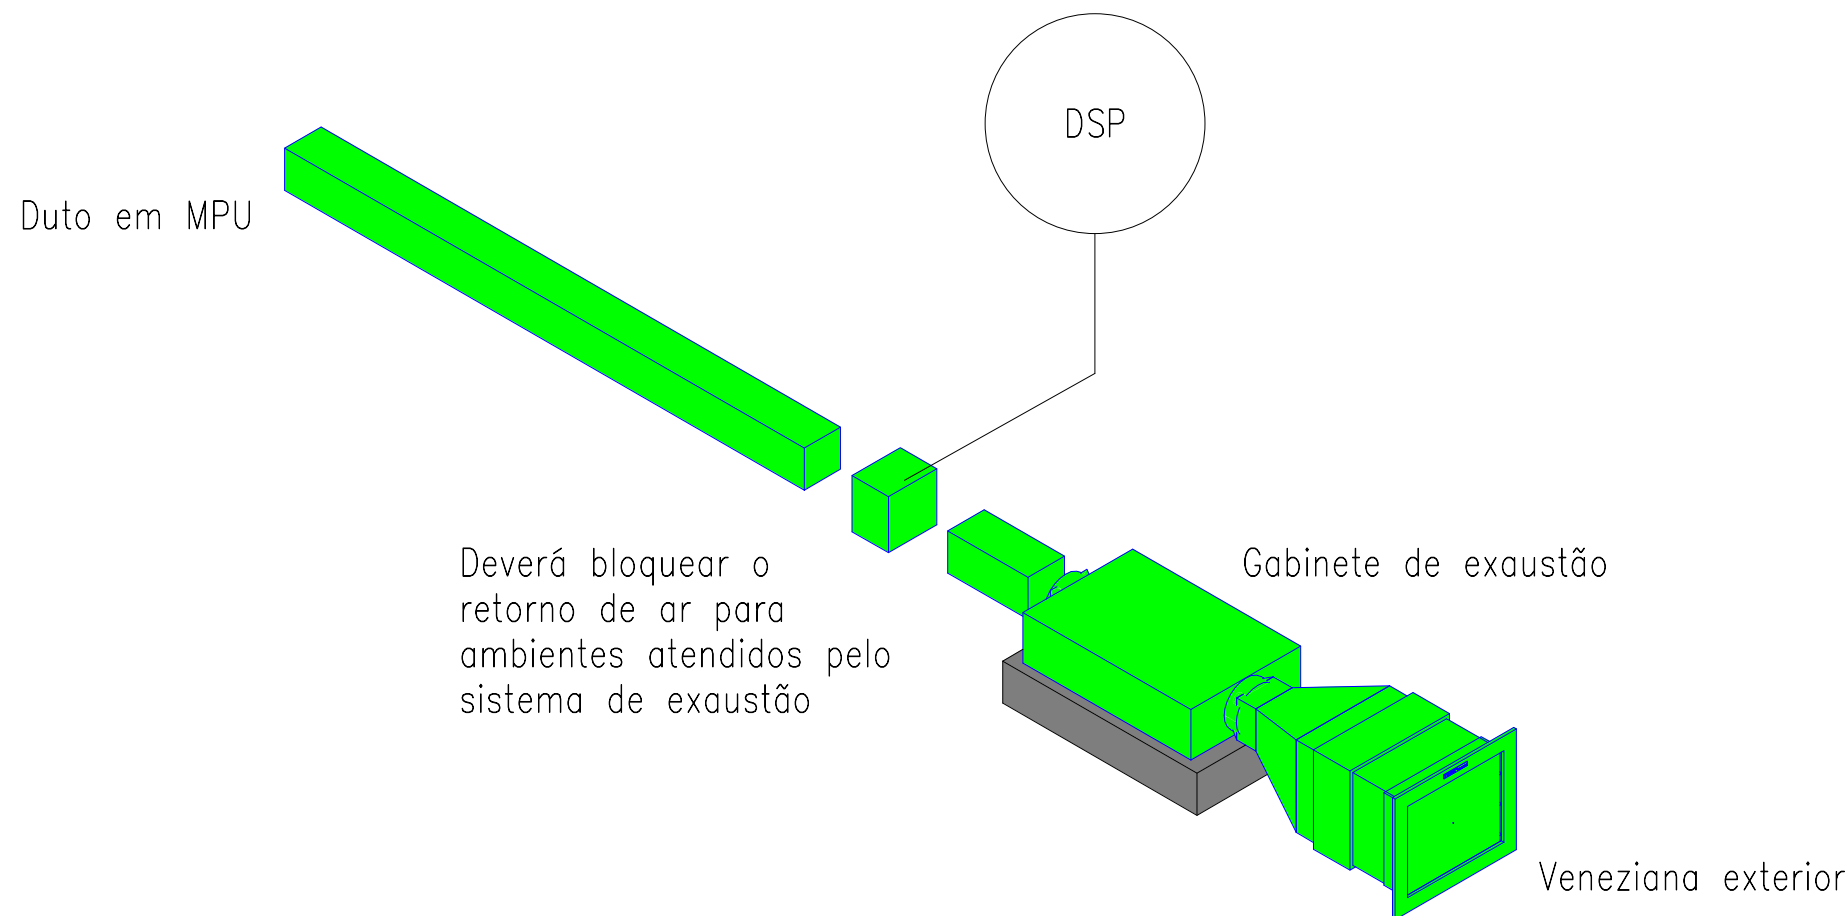

2 DETALHE - EXAUSTOR

S/ESQ

Tabela de equipamentos		
Código	Contagem	Descrição
EVAP-01	1	UNIDADE EVAPORADORA DO TIPO SPLIT SYSTEM, CAPACIDADE 36.000 BTU/h, MODELO PISO TETO, DA DAIKIN OU EQUIVALENTE TÉCNICO
EVAP-02	1	UNIDADE EVAPORADORA DO TIPO SPLIT SYSTEM, CAPACIDADE 12.000 BTU/h, MODELO HI WALL, DA DAIKIN OU EQUIVALENTE TÉCNICO
EVAP-03	1	UNIDADE EVAPORADORA DO TIPO SPLIT SYSTEM, CAPACIDADE 12.000 BTU/h, MODELO HI WALL, DA DAIKIN OU EQUIVALENTE TÉCNICO
EVAP-04	1	UNIDADE EVAPORADORA DO TIPO SPLIT SYSTEM, CAPACIDADE 9.000 BTU/h, MODELO HI WALL, DA DAIKIN OU EQUIVALENTE TÉCNICO
EVAP-05	1	UNIDADE EVAPORADORA DO TIPO SPLIT SYSTEM, CAPACIDADE 12.000 BTU/h, MODELO HI WALL, DA DAIKIN OU EQUIVALENTE TÉCNICO
EVAP-06	1	UNIDADE EVAPORADORA DO TIPO SPLIT SYSTEM, CAPACIDADE 9.000 BTU/h, MODELO HI WALL, DA DAIKIN OU EQUIVALENTE TÉCNICO
EVAP-07	1	UNIDADE EVAPORADORA DO TIPO SPLIT SYSTEM, CAPACIDADE 9.000 BTU/h, MODELO HI WALL, DA DAIKIN OU EQUIVALENTE TÉCNICO
EVAP-08	1	UNIDADE EVAPORADORA DO TIPO SPLIT SYSTEM, CAPACIDADE 9.000 BTU/h, MODELO HI WALL, DA DAIKIN OU EQUIVALENTE TÉCNICO
EVAP-09	1	UNIDADE EVAPORADORA DO TIPO SPLIT SYSTEM, CAPACIDADE 9.000 BTU/h, MODELO HI WALL, DA DAIKIN OU EQUIVALENTE TÉCNICO
EVAP-10	1	UNIDADE EVAPORADORA DO TIPO SPLIT SYSTEM, CAPACIDADE 12.000 BTU/h, MODELO HI WALL, DA DAIKIN OU EQUIVALENTE TÉCNICO
EVAP-11	1	UNIDADE EVAPORADORA DO TIPO SPLIT SYSTEM, CAPACIDADE 9.000 BTU/h, MODELO HI WALL, DA DAIKIN OU EQUIVALENTE TÉCNICO
EX-01	1	GABINETE DE EXAUSTÃO, VAZÃO 360 m ³ /h, PRESSÃO ESTATICA 10 mmCA, DA SICFLUX OU EQUIVALENTE TÉCNICO
EX-02	1	GABINETE DE EXAUSTÃO, VAZÃO 360 m ³ /h, PRESSÃO ESTATICA 25 mmCA, DA SICFLUX OU EQUIVALENTE TÉCNICO
EX-03	1	GABINETE DE EXAUSTÃO, VAZÃO 450 m ³ /h, PRESSÃO ESTATICA 20 mmCA, DA SICFLUX OU EQUIVALENTE TÉCNICO
UC-01	1	UNIDADE CONDENSADORA DO TIPO SPLIT SYSTEM, CAPACIDADE 36.000 BTU/h, DESCARGA HORIZONTAL, DA DAIKIN OU EQUIVALENTE TÉCNICO
UC-02	1	UNIDADE CONDENSADORA DO TIPO SPLIT SYSTEM, CAPACIDADE 12.000 BTU/h, DESCARGA HORIZONTAL, DA DAIKIN OU EQUIVALENTE TÉCNICO
UC-03	1	UNIDADE CONDENSADORA DO TIPO SPLIT SYSTEM, CAPACIDADE 12.000 BTU/h, DESCARGA HORIZONTAL, DA DAIKIN OU EQUIVALENTE TÉCNICO
UC-04	1	UNIDADE CONDENSADORA DO TIPO SPLIT SYSTEM, CAPACIDADE 9.000 BTU/h, DESCARGA HORIZONTAL, DA DAIKIN OU EQUIVALENTE TÉCNICO
UC-05	1	UNIDADE CONDENSADORA DO TIPO SPLIT SYSTEM, CAPACIDADE 12.000 BTU/h, DESCARGA HORIZONTAL, DA DAIKIN OU EQUIVALENTE TÉCNICO
UC-06	1	UNIDADE CONDENSADORA DO TIPO SPLIT SYSTEM, CAPACIDADE 12.000 BTU/h, DESCARGA HORIZONTAL, DA DAIKIN OU EQUIVALENTE TÉCNICO
UC-07	1	UNIDADE CONDENSADORA DO TIPO SPLIT SYSTEM, CAPACIDADE 9.000 BTU/h, DESCARGA HORIZONTAL, DA DAIKIN OU EQUIVALENTE TÉCNICO
UC-08	1	UNIDADE CONDENSADORA DO TIPO SPLIT SYSTEM, CAPACIDADE 9.000 BTU/h, DESCARGA HORIZONTAL, DA DAIKIN OU EQUIVALENTE TÉCNICO
UC-09	1	UNIDADE CONDENSADORA DO TIPO SPLIT SYSTEM, CAPACIDADE 9.000 BTU/h, DESCARGA HORIZONTAL, DA DAIKIN OU EQUIVALENTE TÉCNICO
UC-10	1	UNIDADE CONDENSADORA DO TIPO SPLIT SYSTEM, CAPACIDADE 12.000 BTU/h, DESCARGA HORIZONTAL, DA DAIKIN OU EQUIVALENTE TÉCNICO
UC-11	1	UNIDADE CONDENSADORA DO TIPO SPLIT SYSTEM, CAPACIDADE 9.000 BTU/h, DESCARGA HORIZONTAL, DA DAIKIN OU EQUIVALENTE TÉCNICO
VE-01	1	GABINETE DE VENTILAÇÃO, COM FILTROS 64x18, MODELO FH 400, VAZÃO 1.400 m ³ /h, PRESSÃO ESTATICA 20 mmCA, DA SICFLUX OU EQUIVALENTE TÉCNICO

Tabela de acessório de duto		
Código	Contagem	Descrição
DCF-01	1	DAMPER CORTA FOGO, DIMENSÕES 250x200mm, DA TROX OU EQUIVALENTE TÉCNICO
DCF-02	3	DAMPER CORTA FOGO, DIMENSÕES 385x330mm, DA TROX OU EQUIVALENTE TÉCNICO
DSP-01	1	DAMPER SOBRE PRESSÃO, DIMENSÕES 100x150mm, DA TROX OU EQUIVALENTE TÉCNICO
DSP-02	1	DAMPER SOBRE PRESSÃO, DIMENSÕES 150x100mm, DA TROX OU EQUIVALENTE TÉCNICO
DSP-03	1	DAMPER SOBRE PRESSÃO, DIMENSÕES 150x150mm, DA TROX OU EQUIVALENTE TÉCNICO

Tabela de terminal de ar		
Código	Contagem	Descrição
GE-01	13	GRELHA DE INSUPLEMENTO EM ALUMÍNIO ANODIZADO, COM REGISTRO, DIMENSÕES 175x225mm, MODELO VAI, DA TROX OU EQUIVALENTE TÉCNICO
GE-02	7	GRELHA DE RETORNO EM ALUMÍNIO ANODIZADO, COM REGISTRO, DIMENSÕES 175x225mm, MODELO VAI, DA TROX OU EQUIVALENTE TÉCNICO
VZ	4	VENEZIANA EXTERIOR EM ALUMÍNIO ANODIZADO, DIMENSÕES 385x330, MODELO AWG, DA TROX OU EQUIVALENTE TÉCNICO

REV	DATA	CONTÉUDO	REV	DATA	CONTÉUDO
01	29/08/2025	REVISADO PARA ADEQUAÇÃO DE EQUIPAMENTOS			
02	21/08/2025	EMISSÃO INICIAL			

TÍTULO DA PRIMEIRA: PROJETO DE CLIMATIZAÇÃO, VENTILAÇÃO E EXAUSTÃO		PRIMEIRA:	ESCALA:
PLANTA BAIXA		1/3	IND
TIPO DA ESPERAÇÃO: EDIFICAÇÃO ASSISTENCIAL DE SAÚDE (EAS)		ZONAMENTO:	COEF. DE APROX.
CONSTRUÇÃO DE:		-	0,2
UNIDADE BÁSICA DE SAÚDE INDÍGENA (UBSI) - TIPO 01		DATA DO PROJETO:	TAXA DE OCUPAÇÃO:
DIVERSOS (PROJETO PADRÃO)		AGOSTO 2025	20%
LOCAL DA OBRA:		DATA DO PROJETO:	TAXA DE OCUPAÇÃO:
DIVERSOS (PROJETO PADRÃO)		AGOSTO 2025	20%
PROPRIETÁRIO:		CNPJ:	REGISTRO MUNICIPAL:
SECRETARIA DA SAÚDE DO ESTADO DA BAHIA (SESAB)		13.937.131/0001-41	-
SITUAÇÃO SEM ESCALA		DECLARO QUE A APROVAÇÃO DO PROJETO NÃO IMPLICA NO RECONHECIMENTO PELA PRESTETURA DO DIREITO DE PROPRIEDADE DO TERRENO	
PROPRIETÁRIO:		AUTOR DO PROJETO:	
SECRETARIA DA SAÚDE DO ESTADO DA BAHIA (SESAB)		MANUELA CECILIA CARNEIRO - CREA-BA-70698BA	
CNPJ: 13.937.131/0001-41		RESPONSÁVEL TÉCNICO PELA OBRA	
ESPAÇO RESERVADO PARA APROVAÇÃO		ESPAÇO RESERVADO PARA APROVAÇÃO	
ESPAÇO RESERVADO PARA APROVAÇÃO		ESPAÇO RESERVADO PARA APROVAÇÃO	