




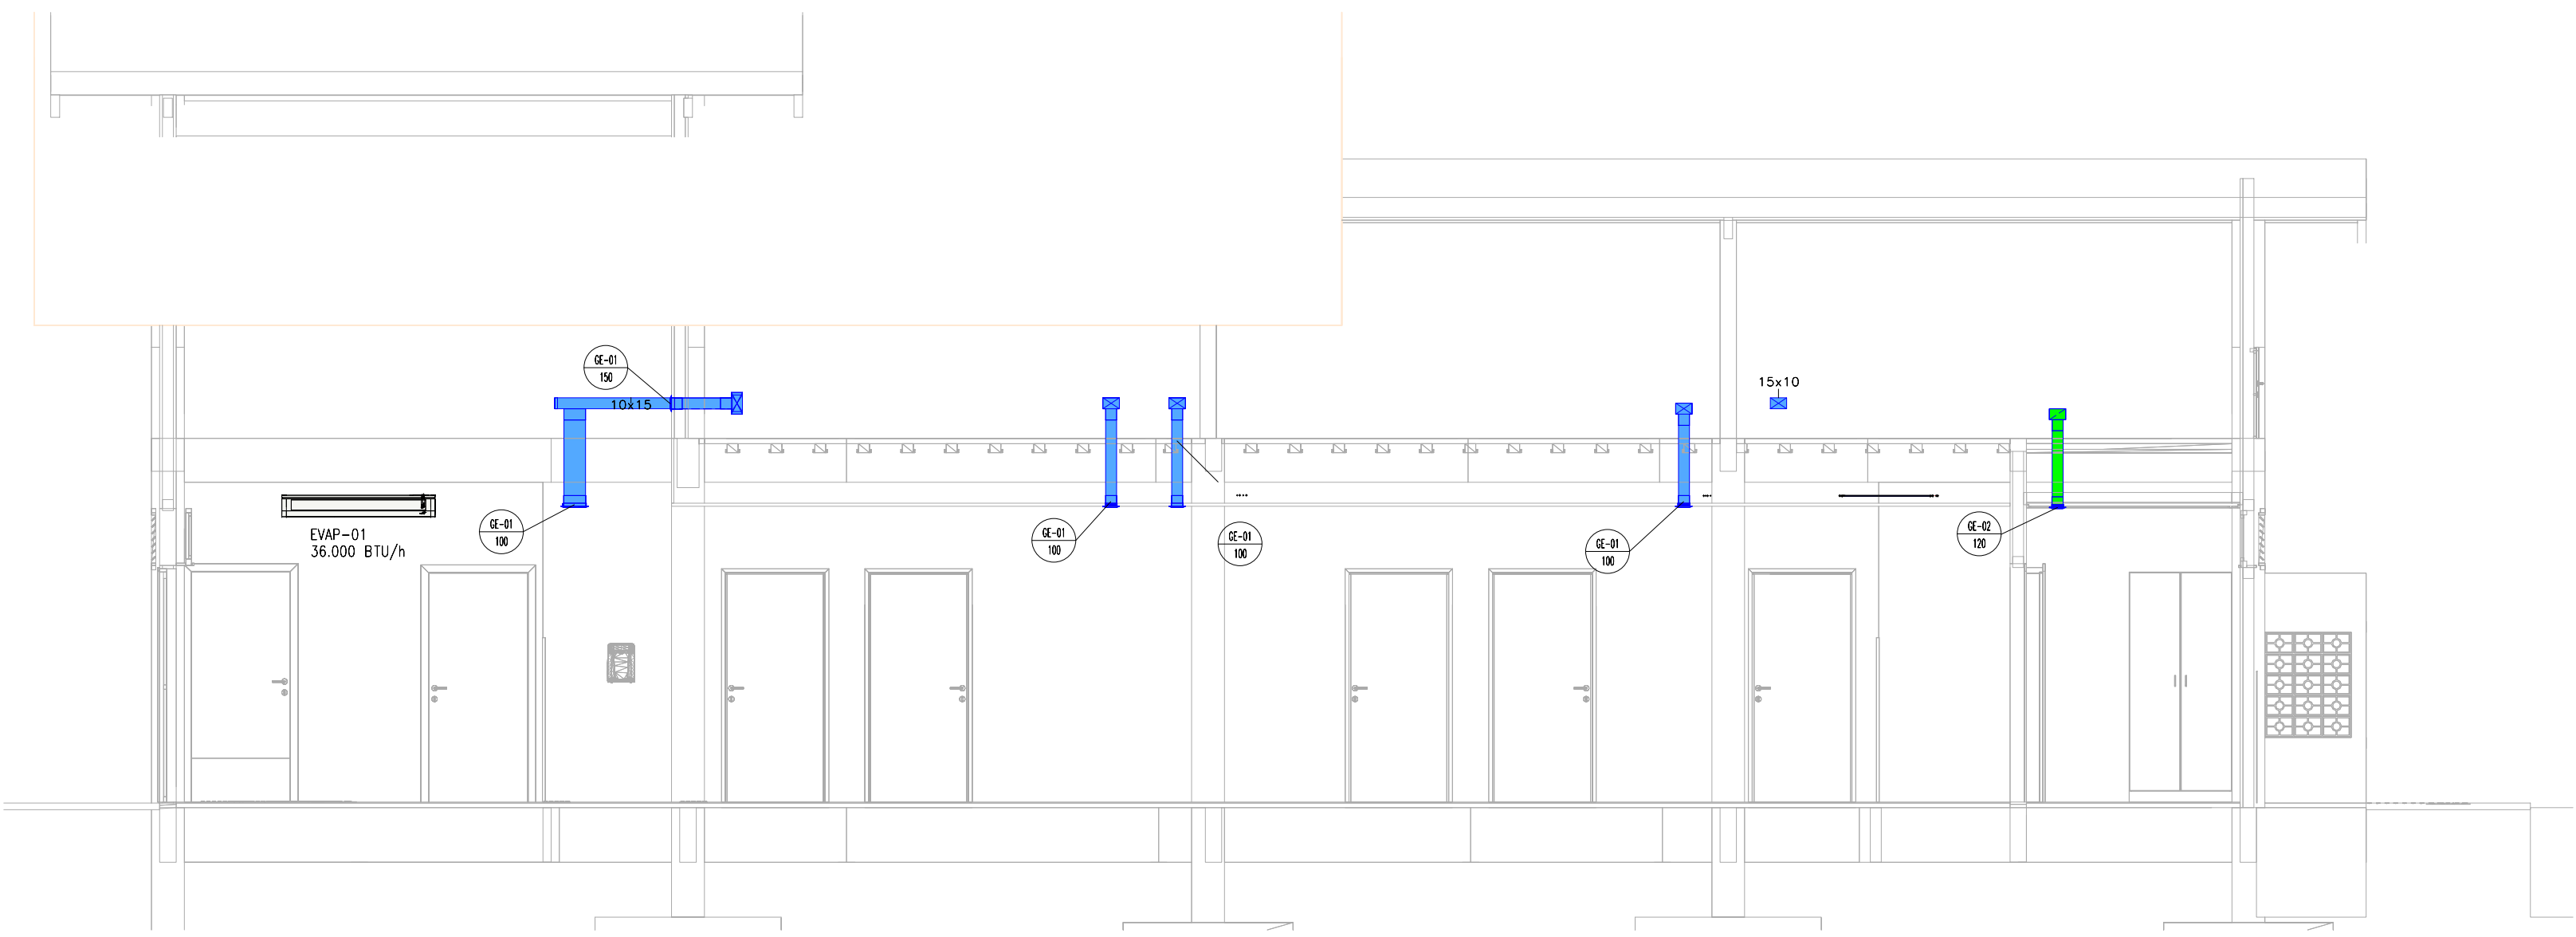


1 Corte 1
1: 50

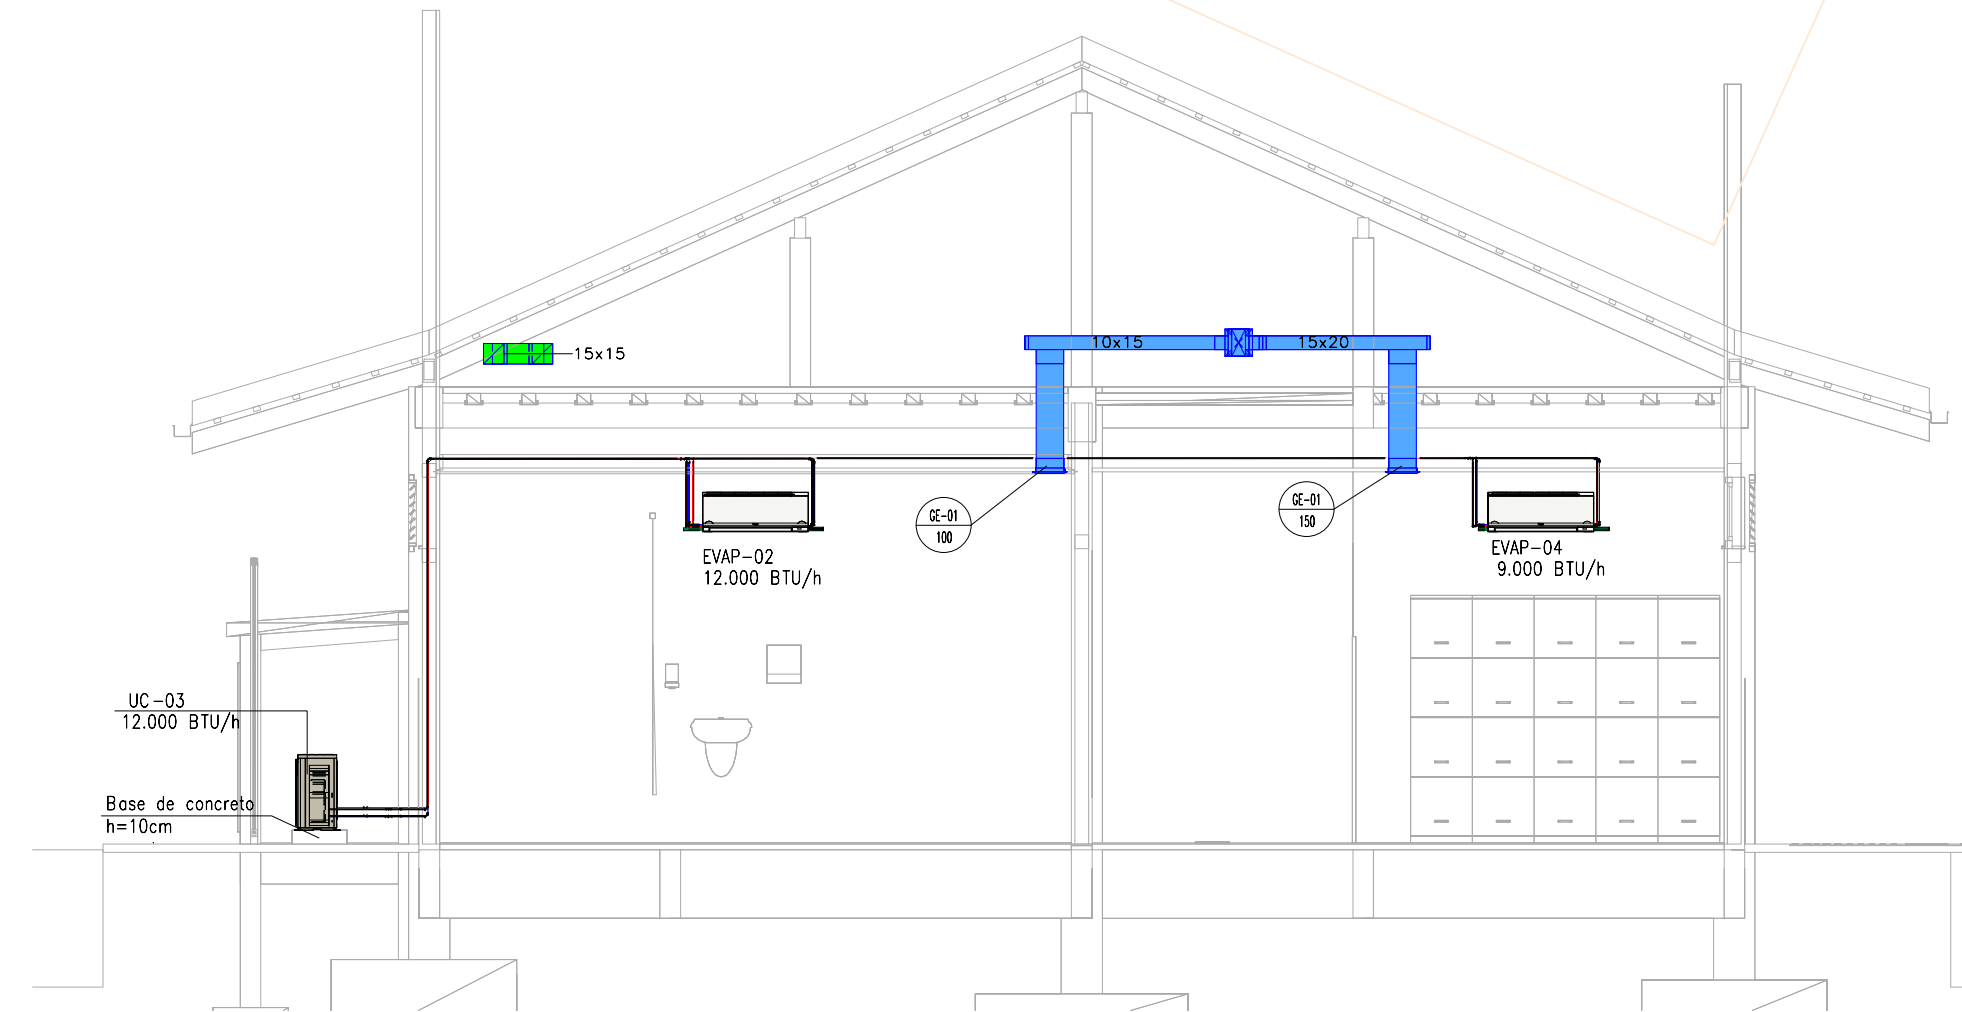

2 Corte 02
1: 50

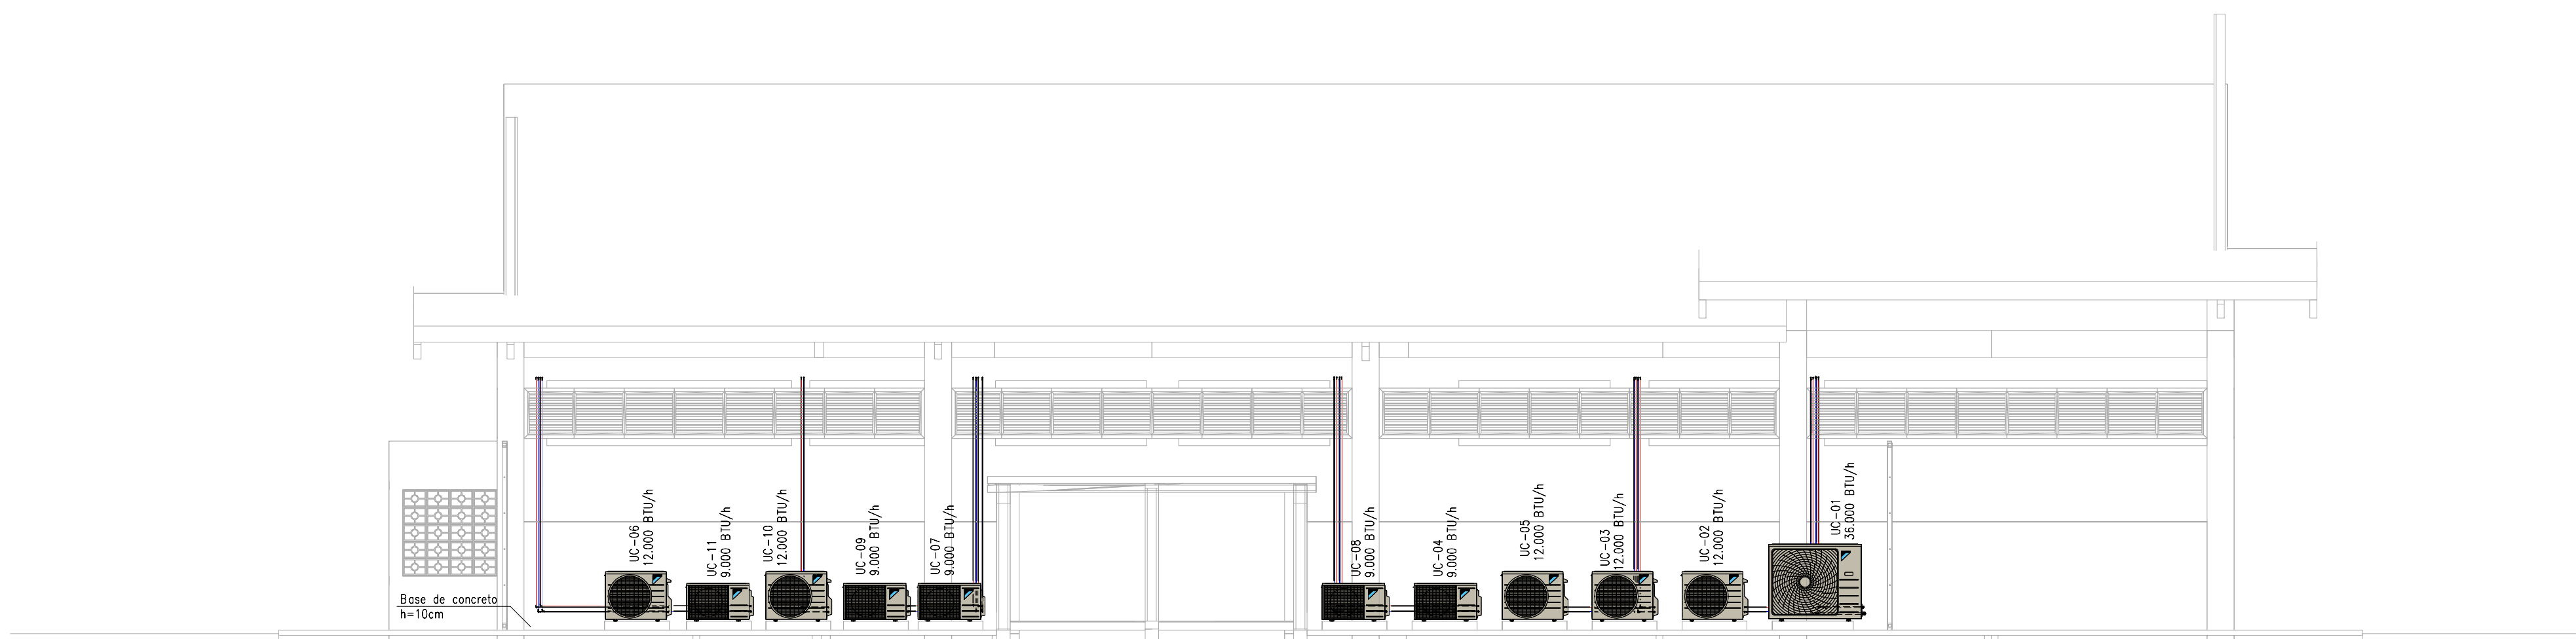

3 Corte 3
1: 50

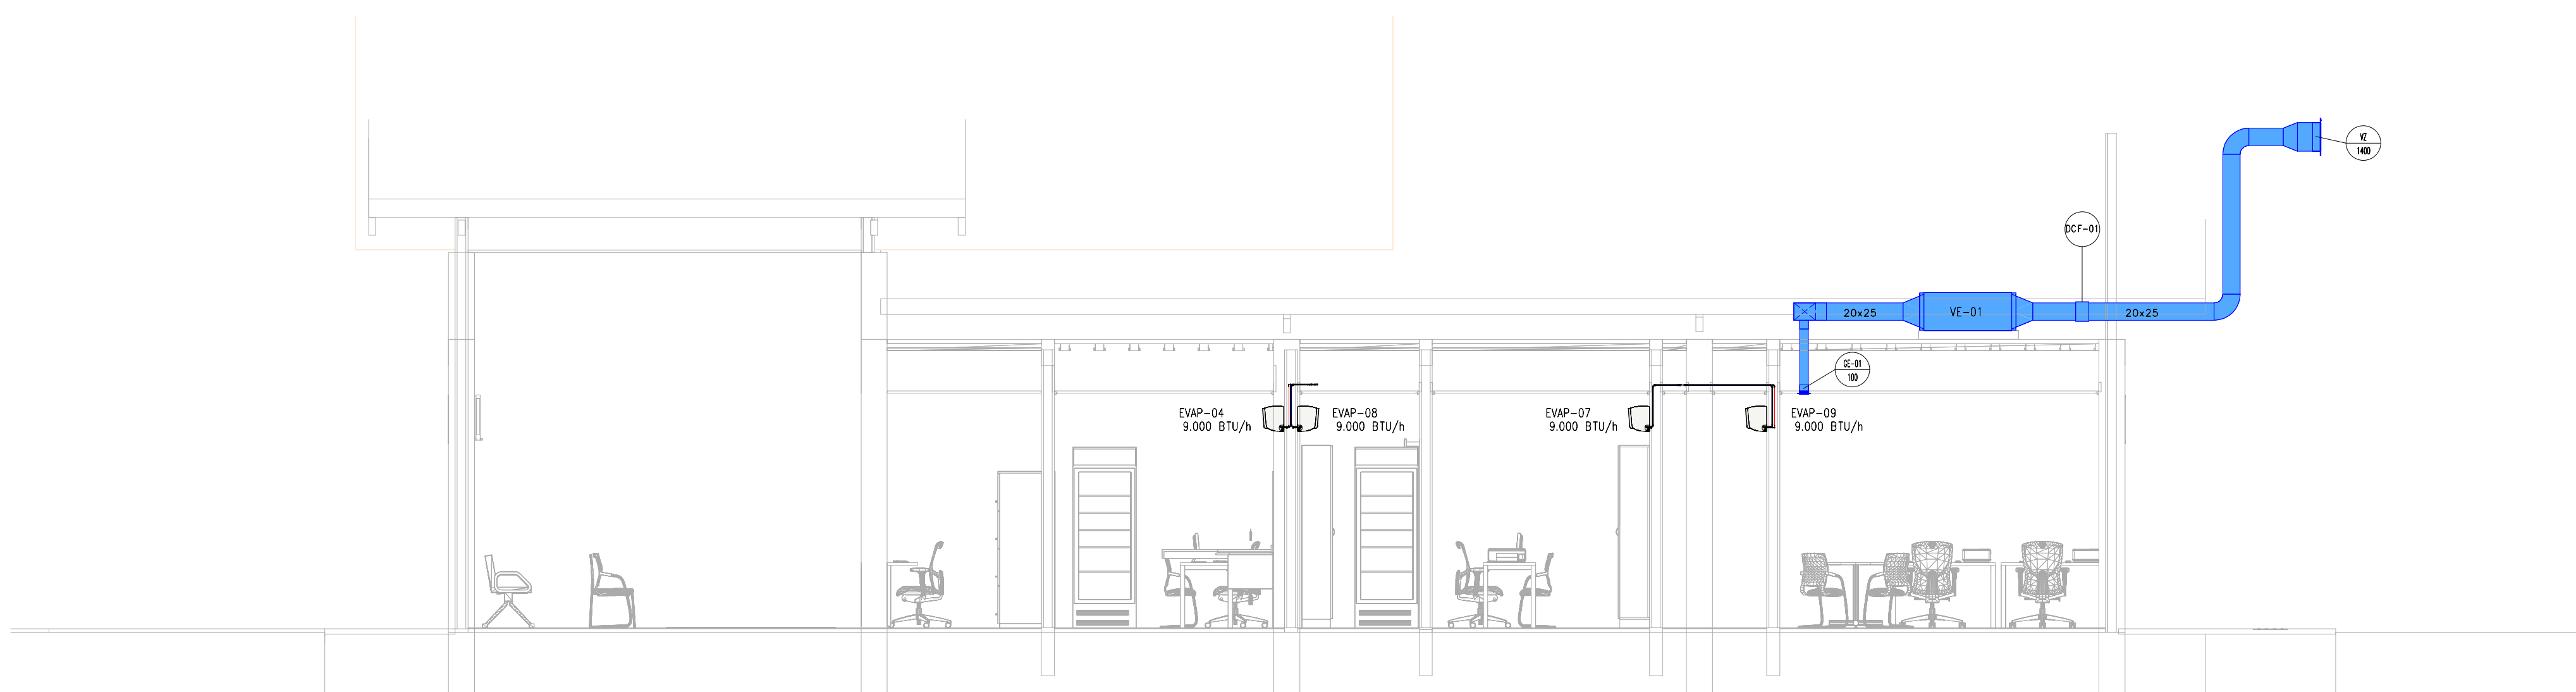

4 Corte 4
1: 50

- LEGENDA
- ITEM
 - VAZÃO DE AR EM m³/h
 - EQUIPAMENTO RENOVAÇÃO DE AR / DUTO EM MPU
 - EQUIPAMENTO DE EXAUSTÃO / DUTO EM MPU
 - TUBULAÇÃO DE COBRE LL/LG - SPLIT SYSTEM
 - DRENO EM PVC

- NOTAS
- 01 - DIMENSÕES DOS DUTOS EM CENTÍMETROS, EXCETO ONDE INDICADO;
 - 02 - AS TUBULAÇÕES DE COBRE DEVEM SER ISOLADAS COM ESPUMA ELASTOMÉRICA PRETA COM PROTEÇÃO CONTRA RAIOS ULTRA-VIOLETA;

- LEGENDA DOS PONTOS DE FORÇA
- PF-01: 0,9kW, 220V, 1F
 - PF-02: 1,2kW, 220V, 1F
 - PF-03: 3,6kW, 220V, 1F
 - PF-04: 0,08kW, 220V, 1F
 - PF-05: 0,1kW, 220V, 1F
 - PF-06: 0,5kW, 220V, 1F

CONSORCIO SAÚDE

CONSORCIO SAÚDE CONCRETAMAT - CNPJ 09.254.486/0001-09
RUA JOAQUIM PALMEIRA, Nº 40, JARDIM S. V. 100, 05.486-000 - CEP 05.389-000 - FONE (011) 3025-4131
Matada em conformidade com o projeto. Condições de instalação e manutenção a serem respeitadas.
O valor do custo previsto no projeto. Antes de qualquer alteração consultar o arquiteto responsável.

REV.	DATA	CONTEÚDO	REV.	DATA	CONTEÚDO
01	28/09/2025	REVISADO PARA ADEQUAÇÃO DE EQUIPAMENTOS			
02	21/08/2025	EMISSÃO INICIAL			

TIPO DA ESPERAÇÃO	EDIFICAÇÃO ASSISTENCIAL DE SAÚDE (EAS)	ZONAMENTO	COEF. DE APROX.
CONSTRUÇÃO DE	UNIDADE BÁSICA DE SAÚDE INDÍGENA (USBI) - TIPO 01	-	0,2

LOCAL DA OBRA	DATA DO PROJETO	TAXA DE OCUPAÇÃO
DIVERSOS (PROJETO PADRÃO)	AGOSTO 2025	20%

PROPRIETÁRIO	CNPJ
SECRETARIA DA SAÚDE DO ESTADO DA BAHIA (SESAB)	13.937.131/0001-41

SITUAÇÃO SEM ESCALA	DECLARO QUE A APROVAÇÃO DO PROJETO NÃO IMPLICA NO RECONHECIMENTO PELA PREFEITURA DO DIREITO DE PROPRIEDADE DO TERRENO

QUADRO DE ÁREAS	ESPAÇO RESERVADO PARA APROVAÇÃO

ESPAÇO RESERVADO PARA APROVAÇÃO	ESPAÇO RESERVADO PARA APROVAÇÃO

PROPRIETÁRIO:
SECRETARIA DA SAÚDE DO ESTADO DA BAHIA (SESAB)
CNPJ 13.937.131/0001-41

AUTOR DO PROJETO:
MANUELA CECILIA CARNEIRO - CREA BA: 76989BA

RESPONSÁVEL TÉCNICO PELA OBRA