
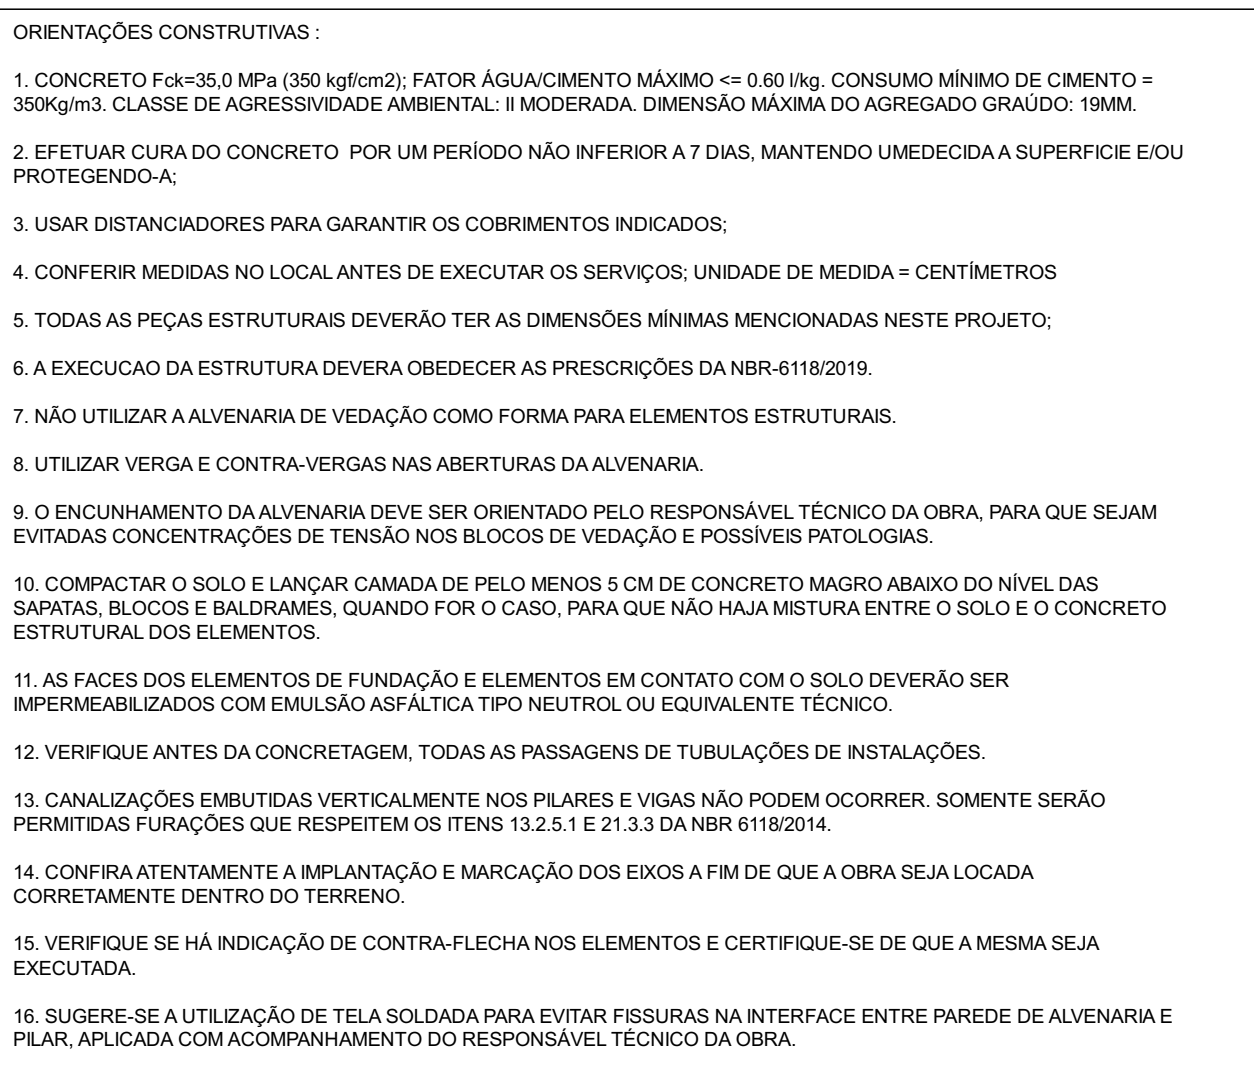
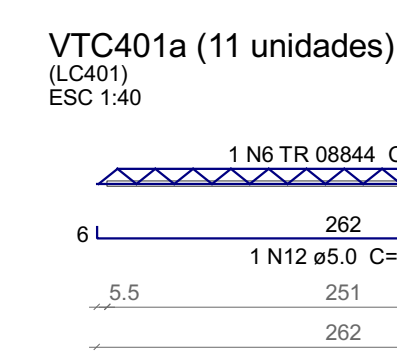
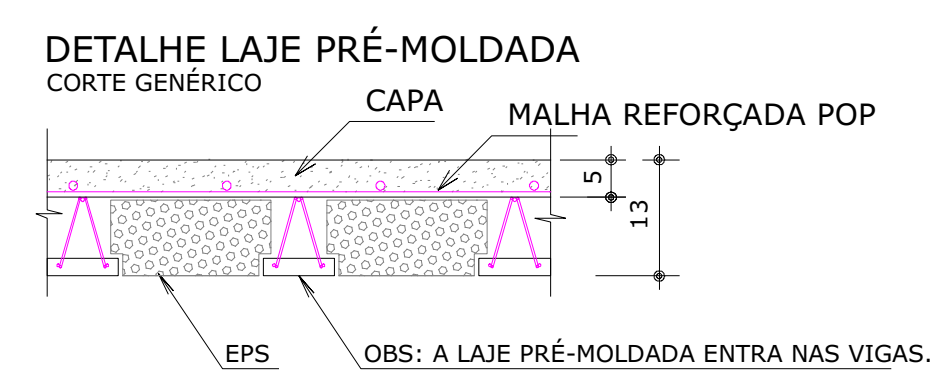
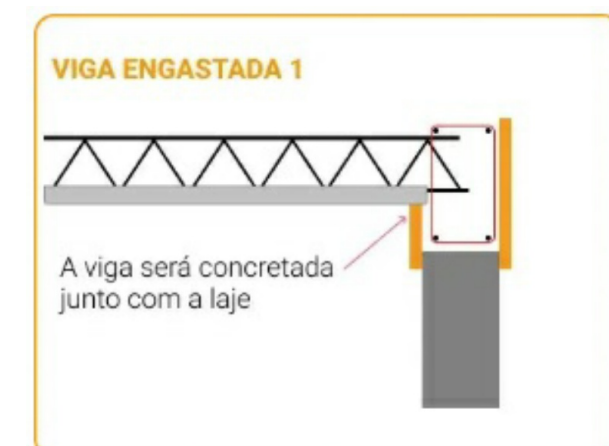
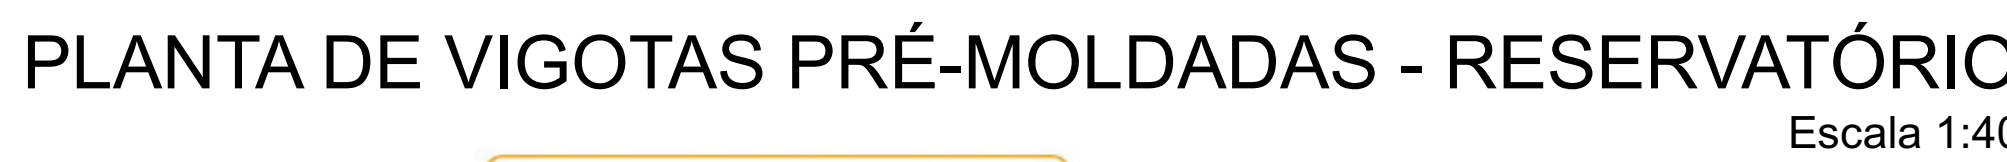
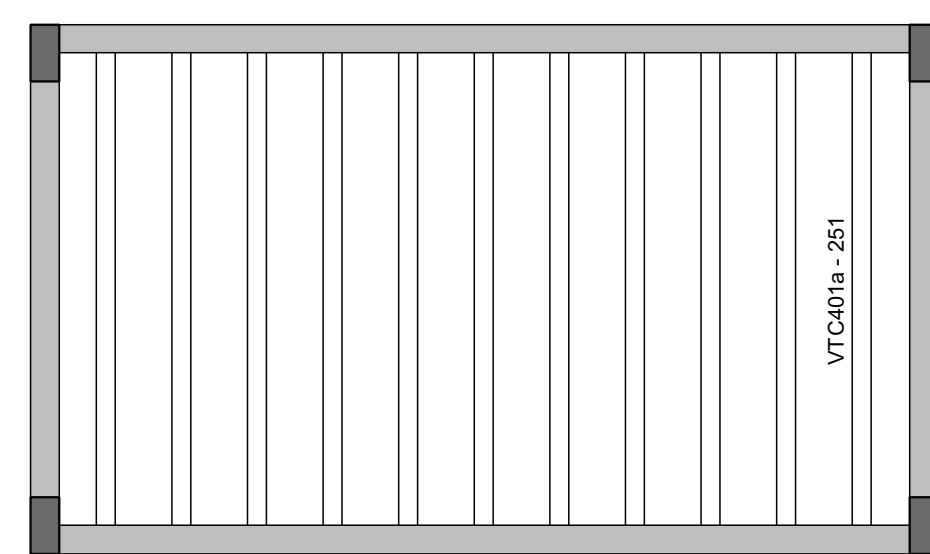
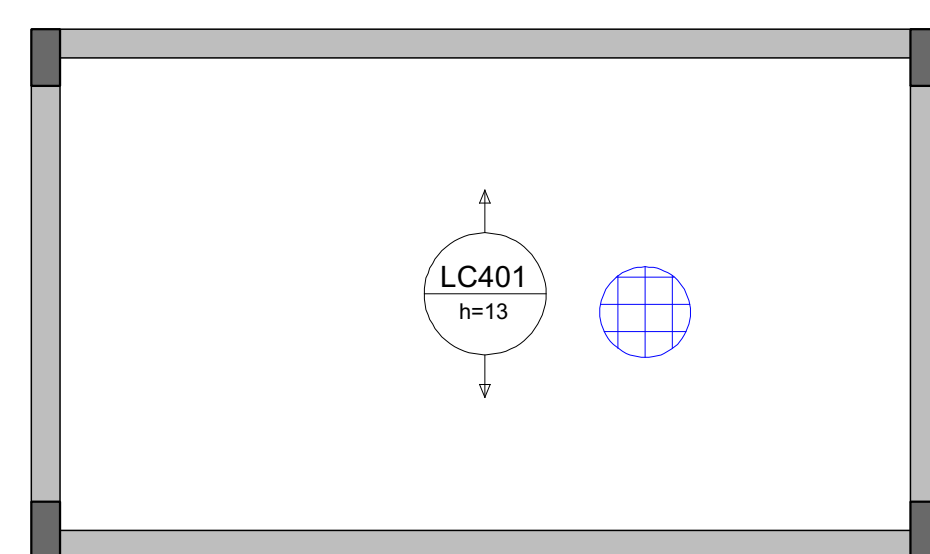
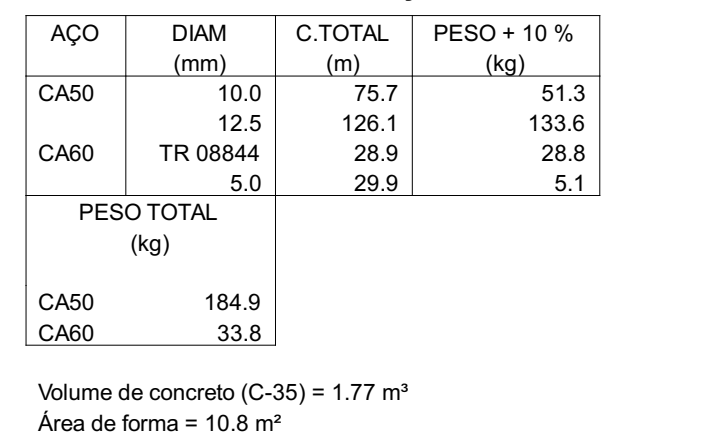
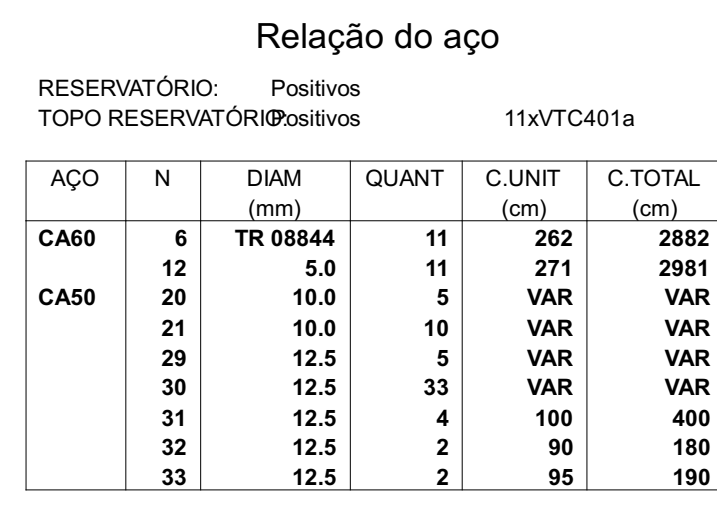
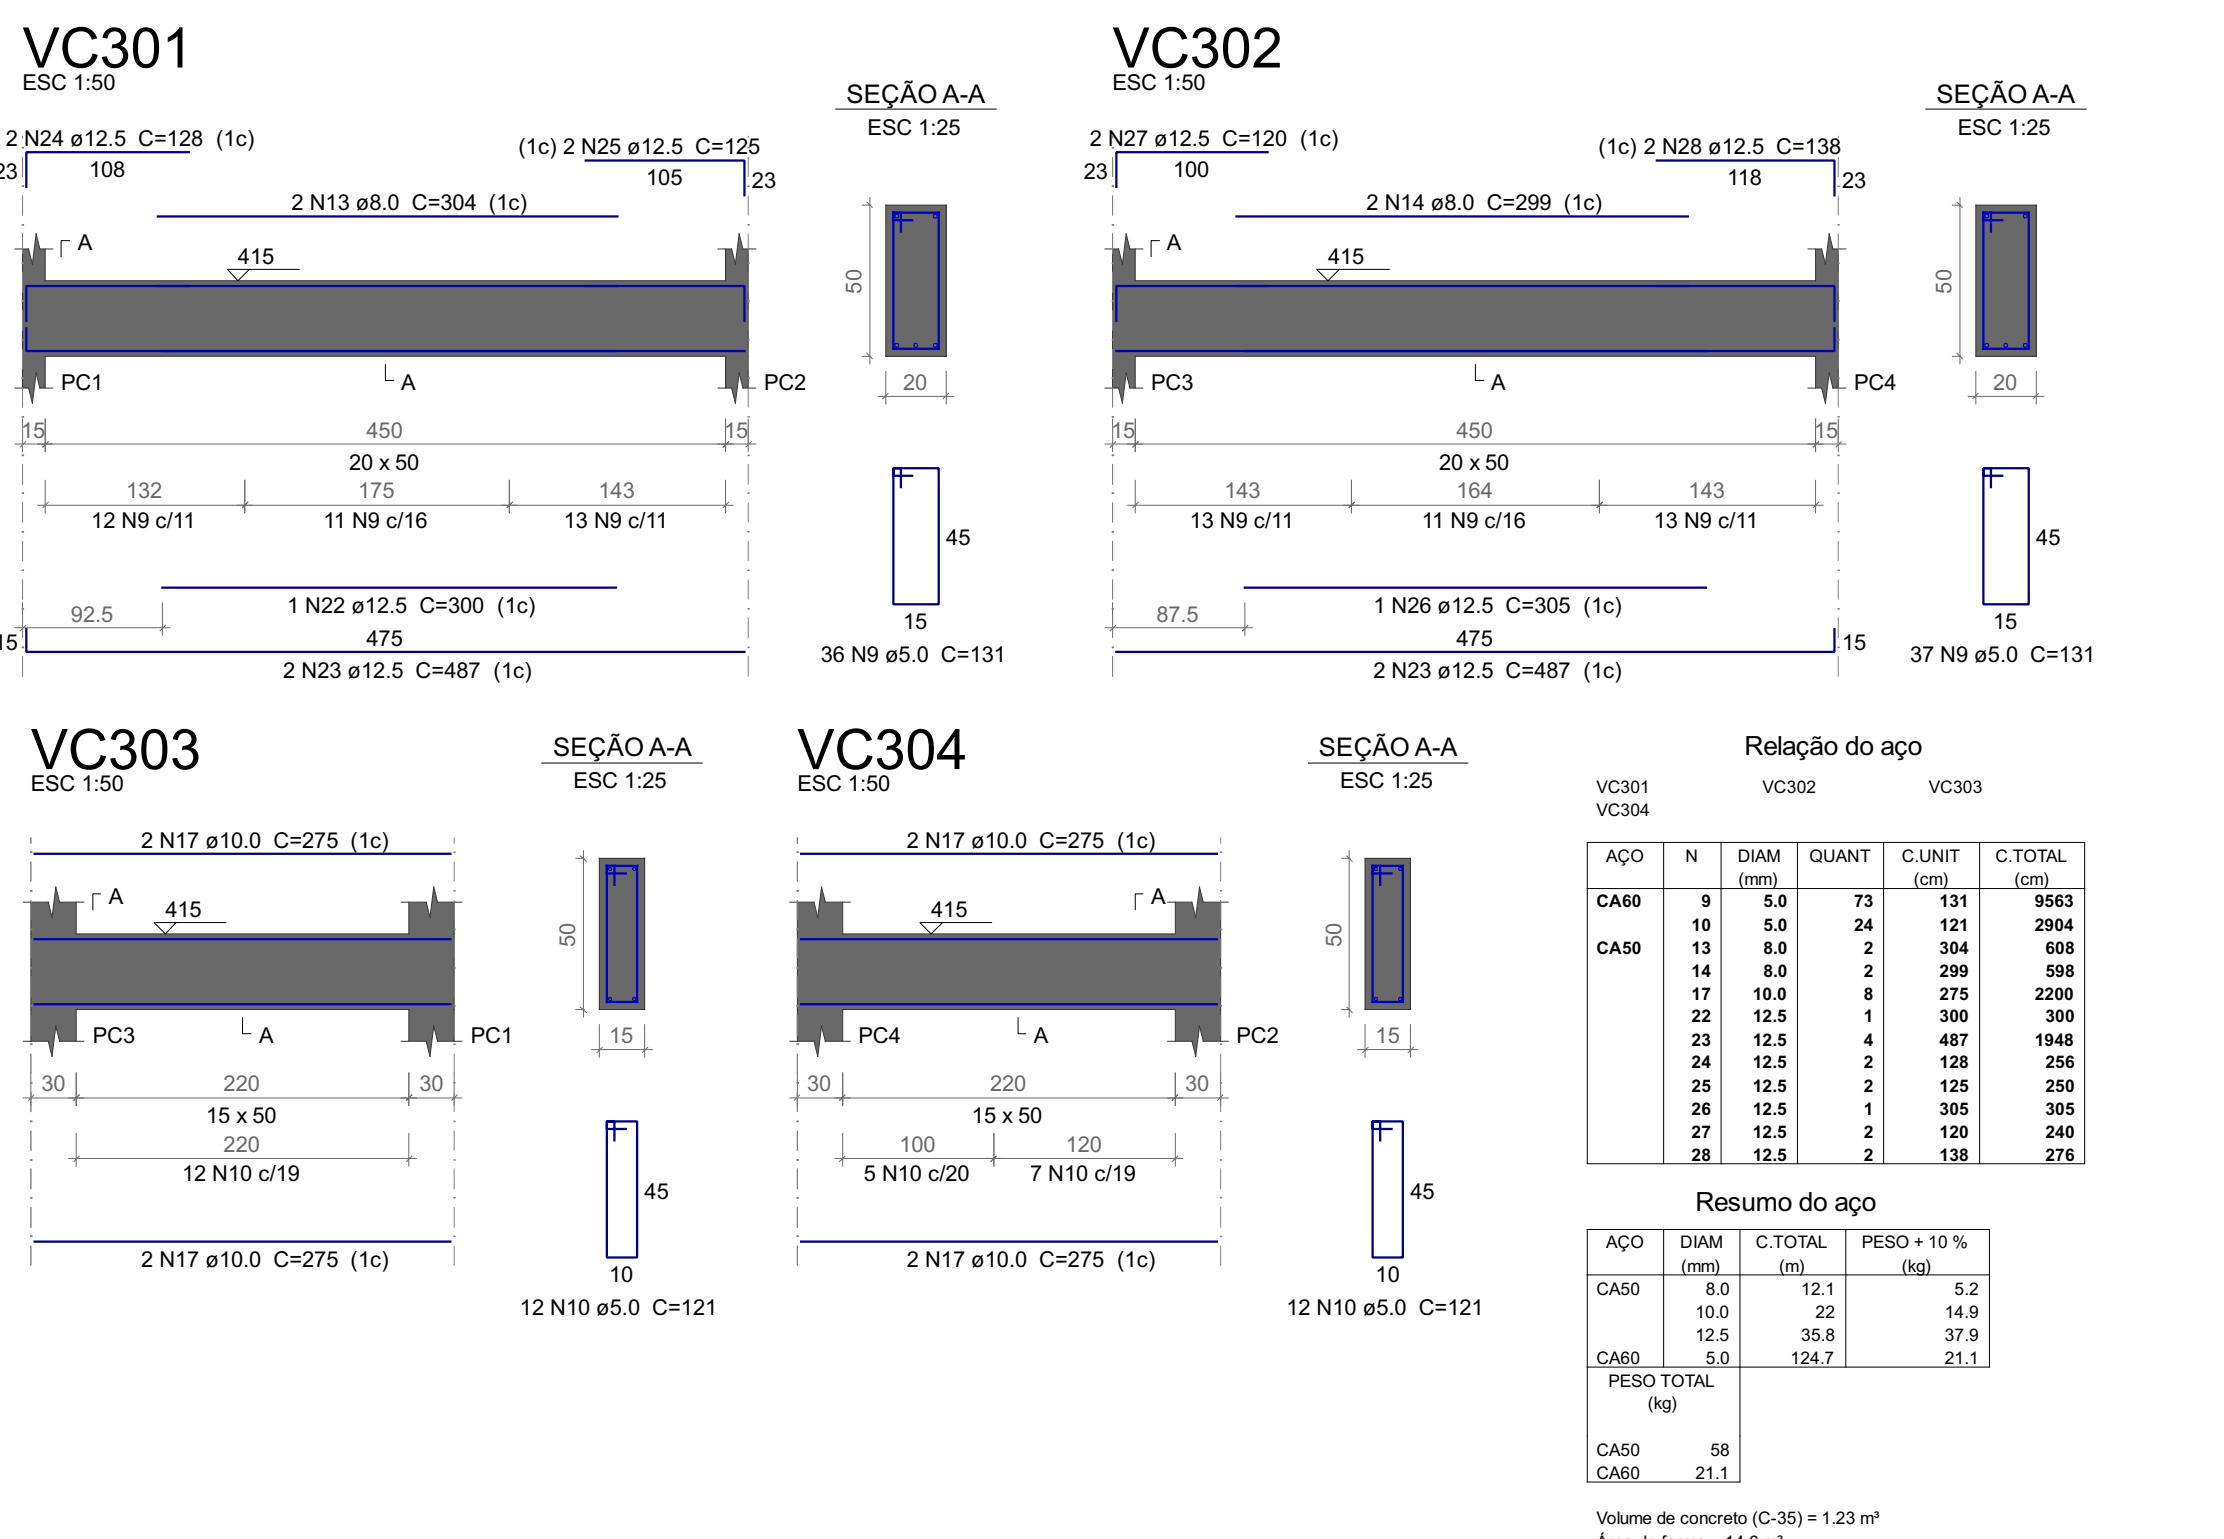


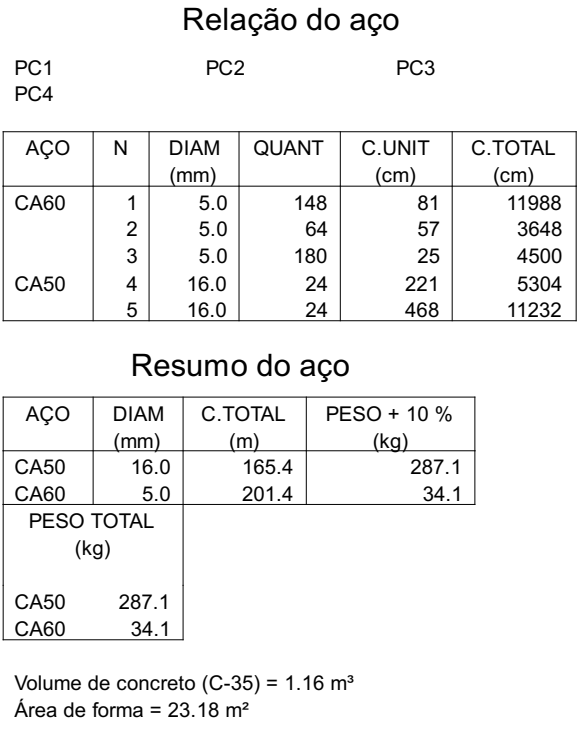

COBERTURAS :		
ELEMENTO	SEM CONTATO COM O SOLO	EM CONTATO COM O SOLO
VIGAS	2,5 CM	2,5 CM
LAJES/BRICADAS	2,8 CM	3,0 CM
PLACAS	2,5 CM	4,0 CM
SAPATAS	-	4,5CM
BLOCOS	-	4,5 CM
TUBULÕES	-	-
RESERVATÓRIOS/PISCINAS	3,0 CM	3,0 CM

1. FUNDAÇÃO E PILARES DE ARRANQUE DEVERÃO SER CALCULADOS DE ACORDO COM O LOCAL DE IMPLANTAÇÃO E PLANTIO DESEMPENHADO.

DESFORMA:

1. FACES LATERAIS: 3 DIAS APÓS A CONCRETAGEM.
2. FACES INFERIORES, DEIXANDO PONTALETES DE ESCORAMENTO: 14 DIAS APÓS A CONCRETAGEM.
3. FACES INFERIORES SEM PONTALETES DE ESCORAMENTO: 20 DIAS APÓS A CONCRETAGEM.
4. NOS BALANÇOS, A RETRAIDA DAS ESCORAS DEVERÁ SER REALIZADA DA PONTA PARA O APOIO.
5. É DE RESPONSABILIDADE DA CONSTRUTORA O PROJETO DE ESCORAMENTO E DESMONTAGEM.

[illegible]