



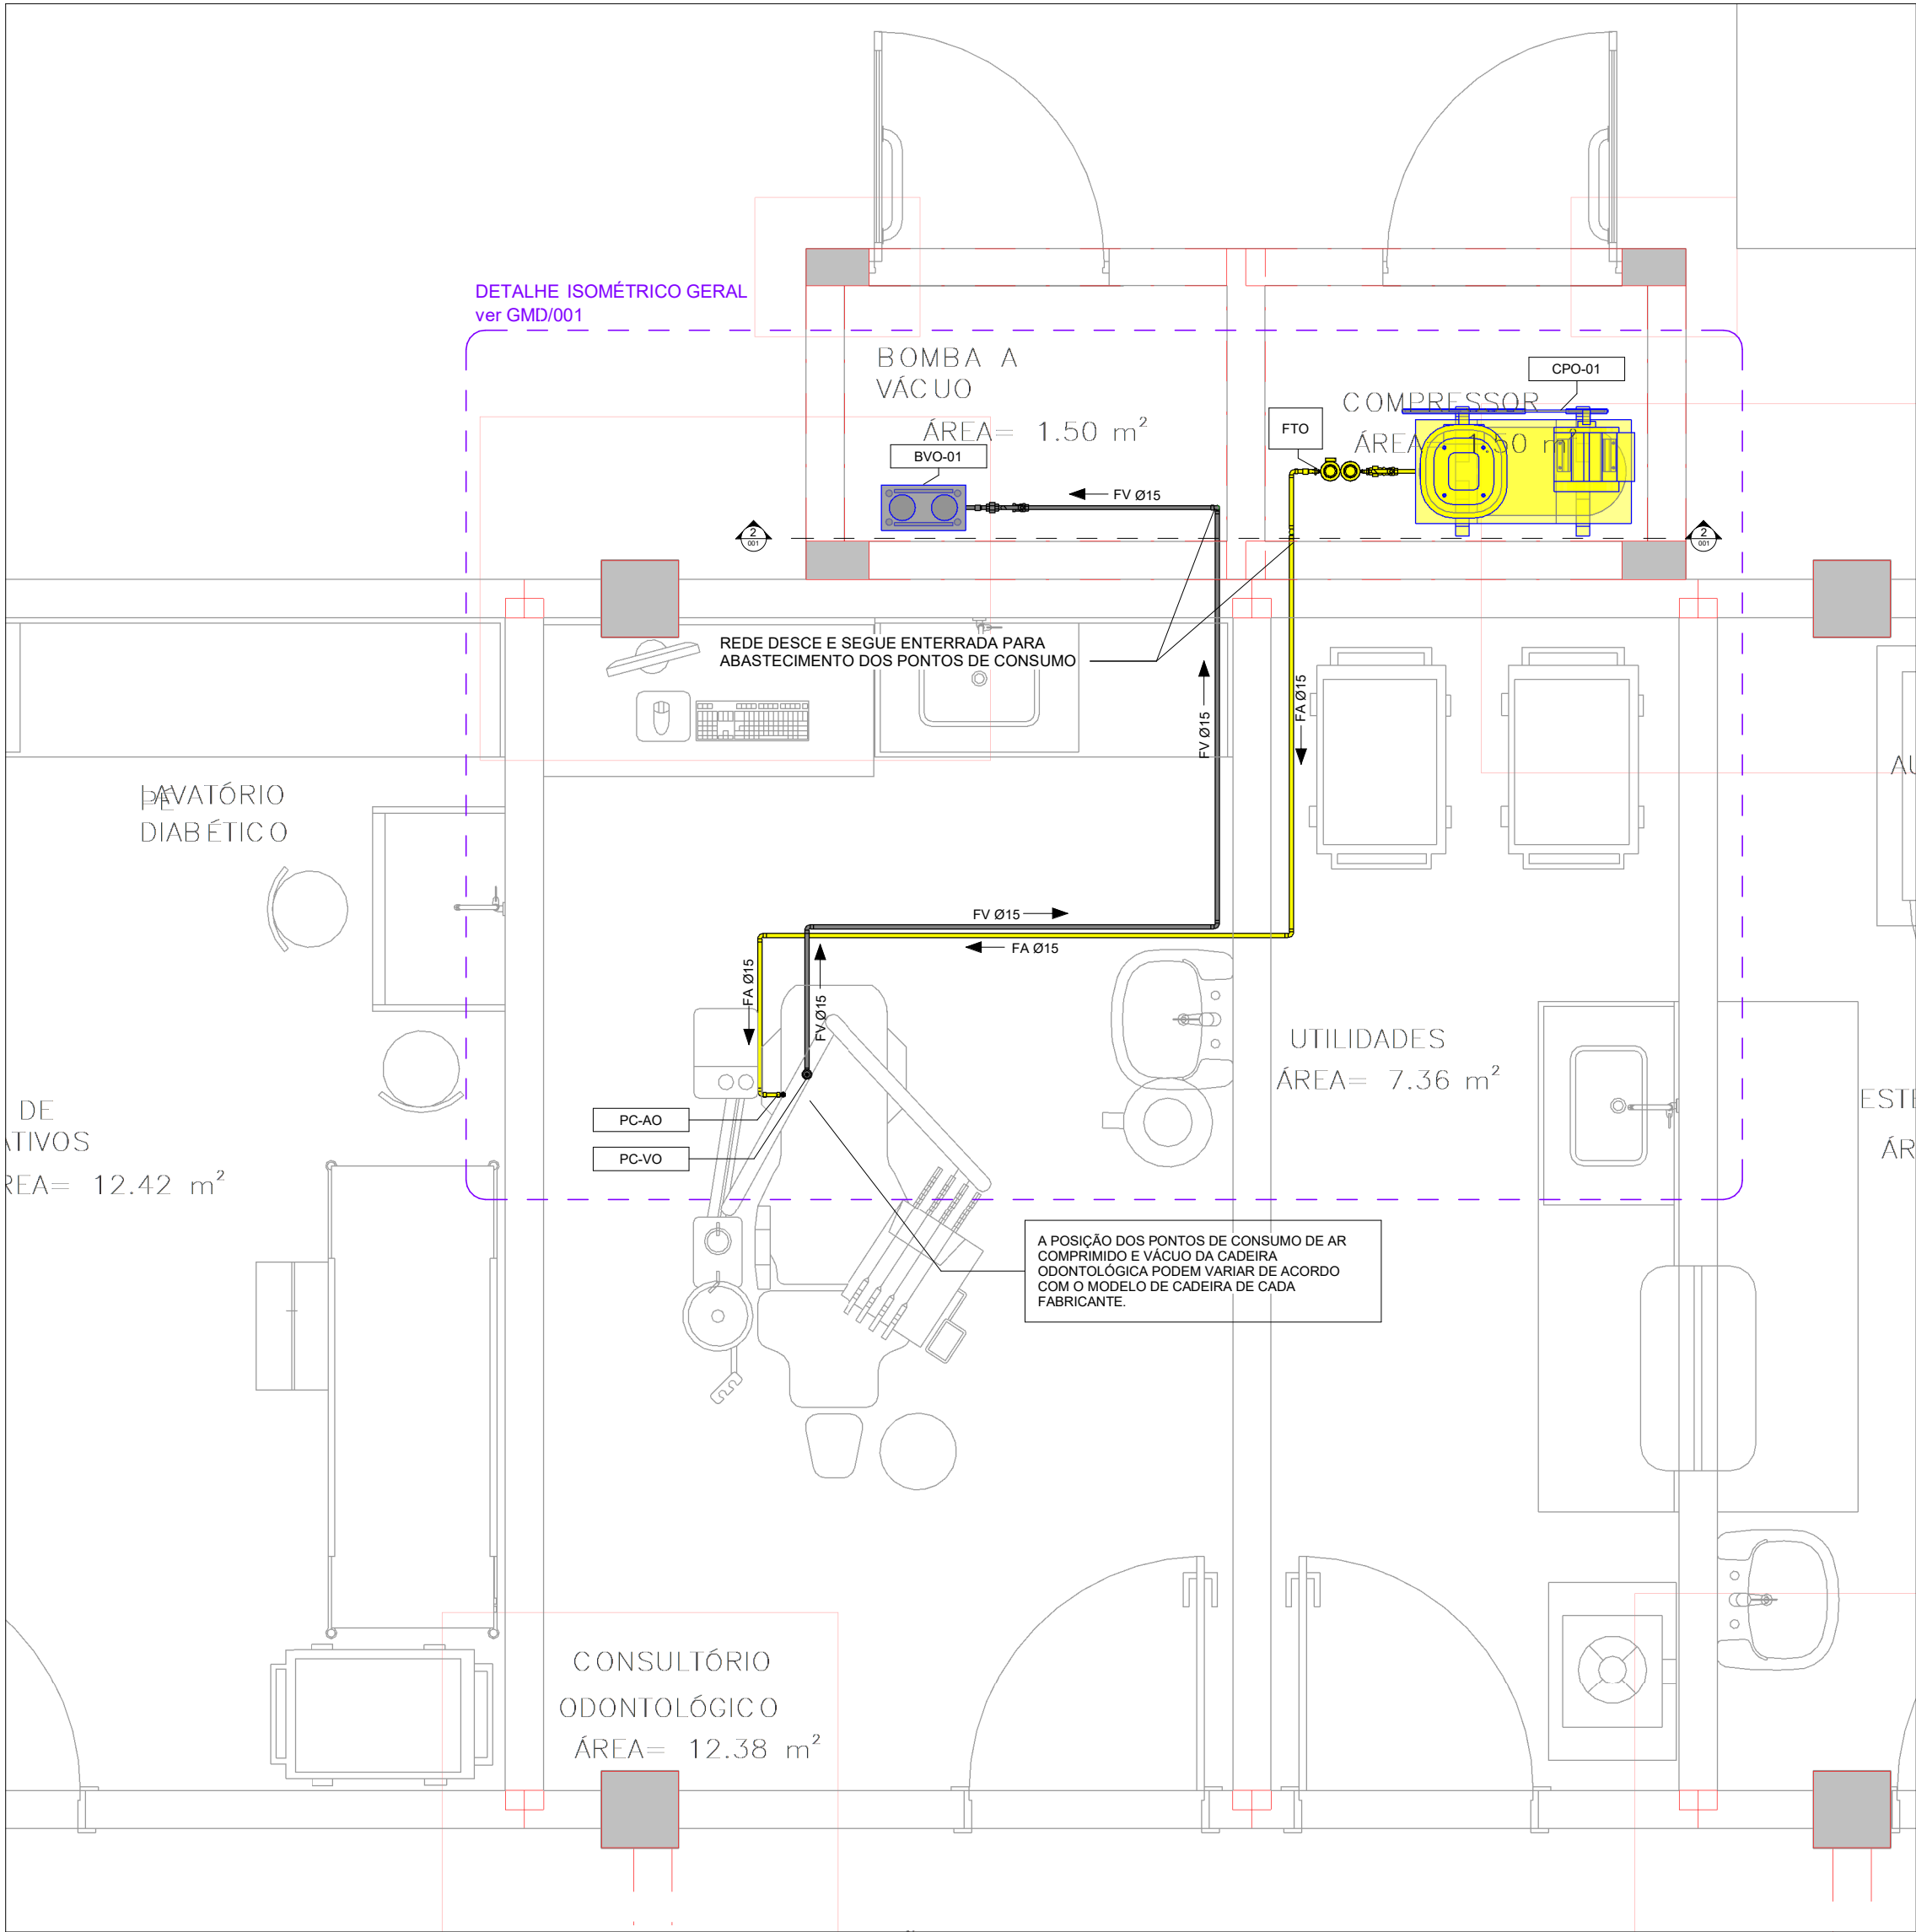


1 PLANTA PAVIMENTO TÉRREO
ESCALA 1 : 25

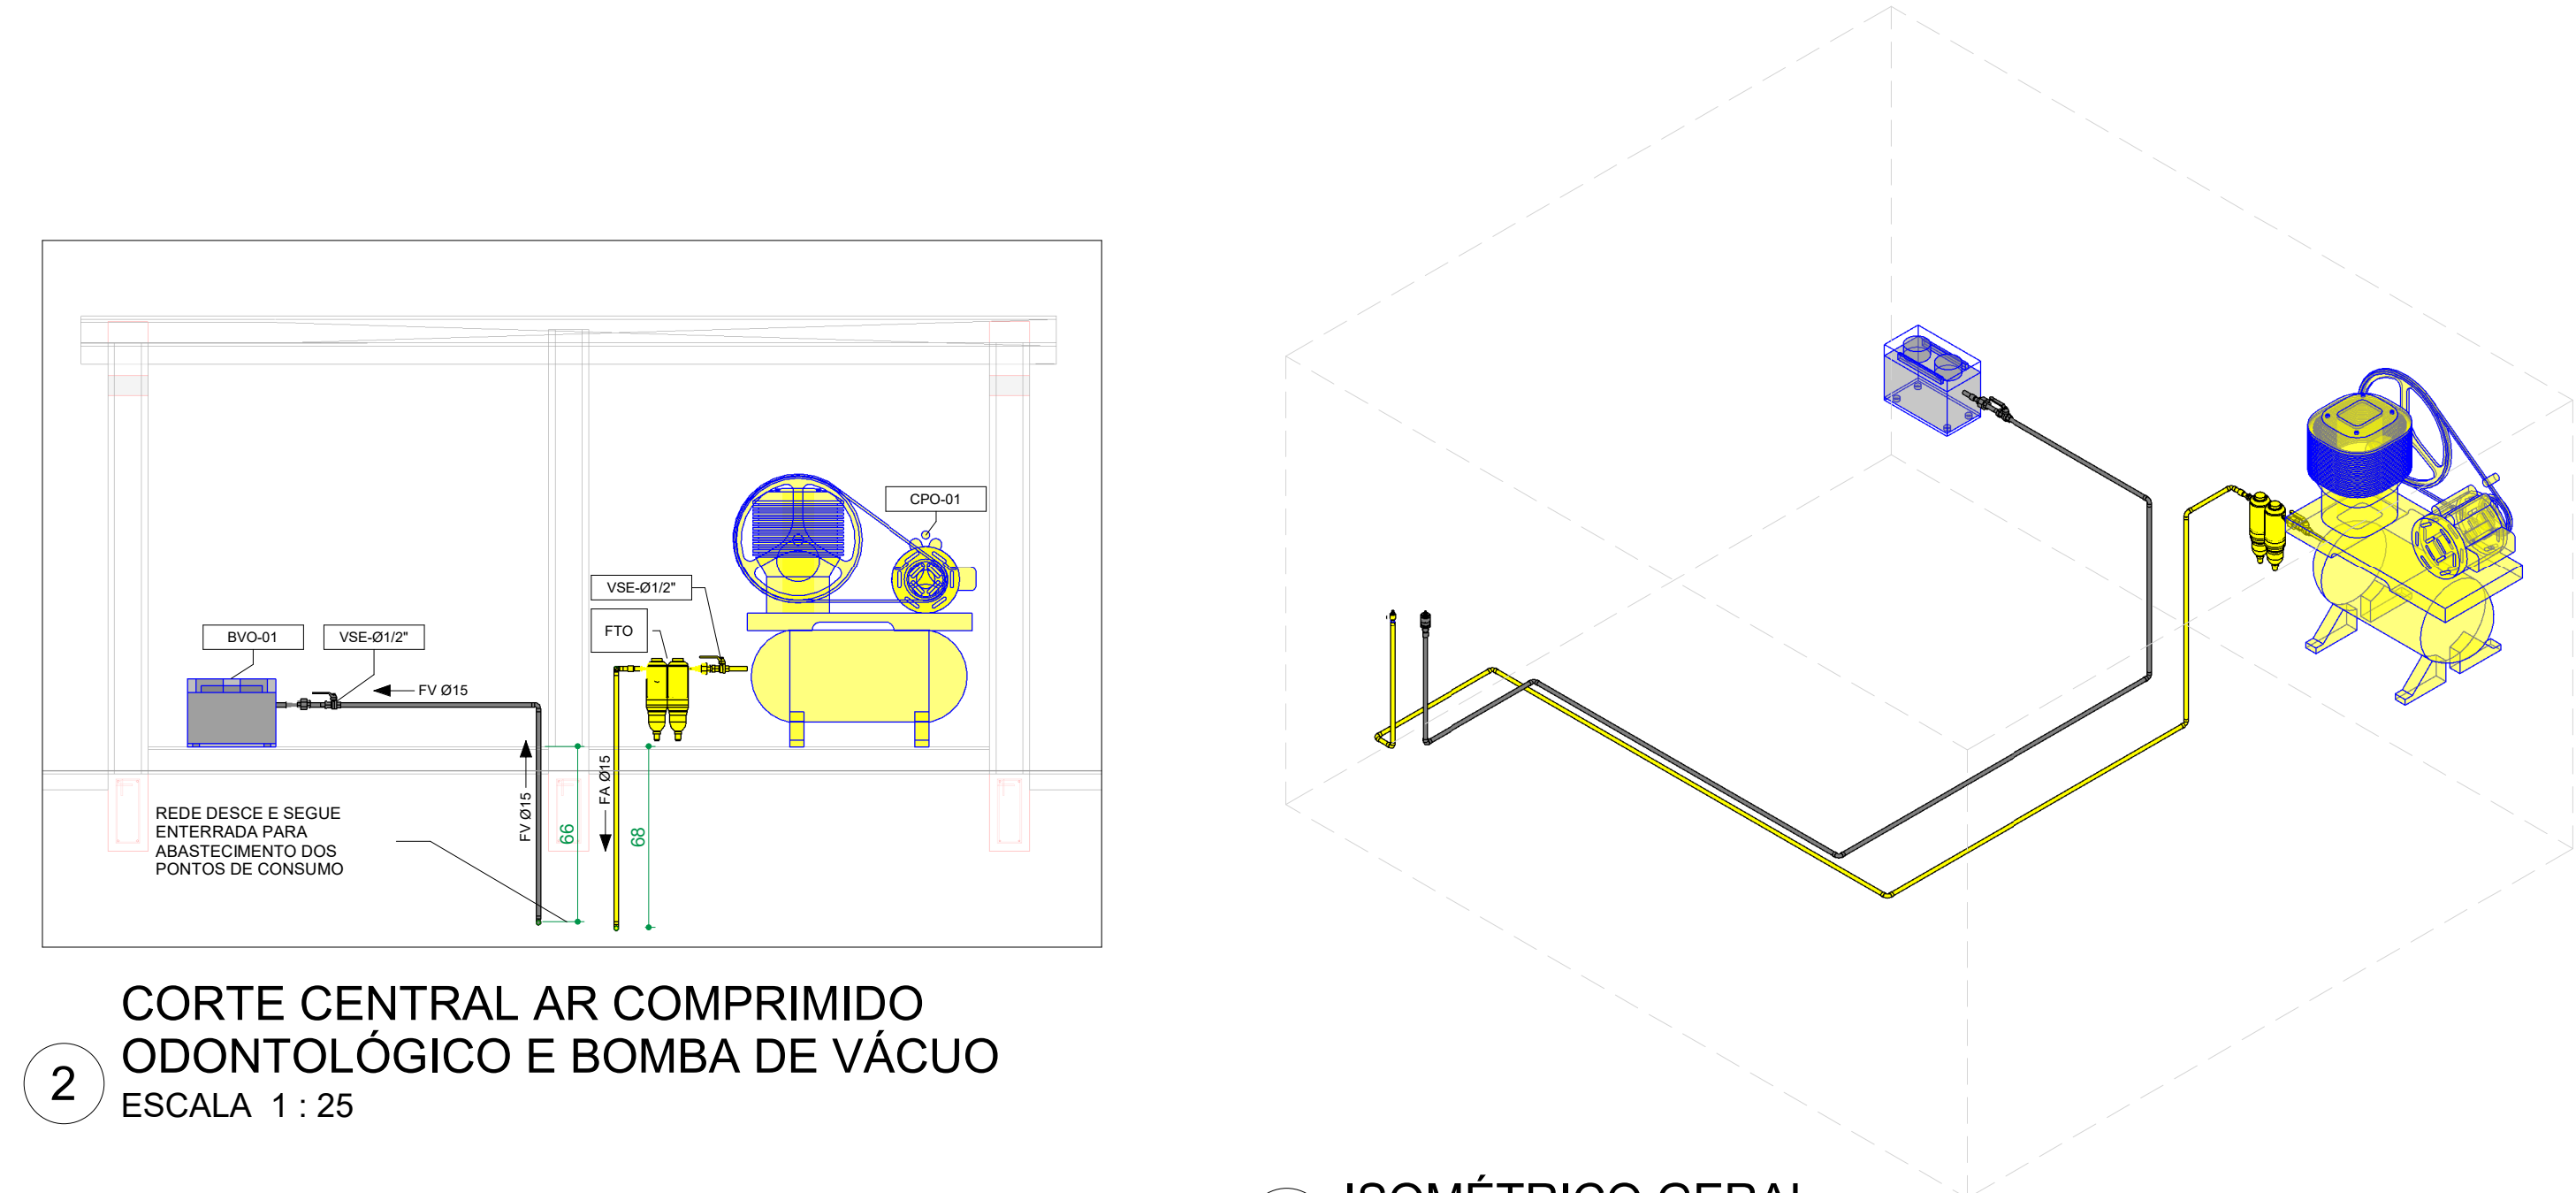

2 CORTE CENTRAL AR COMPRIMIDO ODONTOLÓGICO E BOMBA DE VÁCUO
ESCALA 1 : 25

3 ISOMÉTRICO GERAL
ESCALA

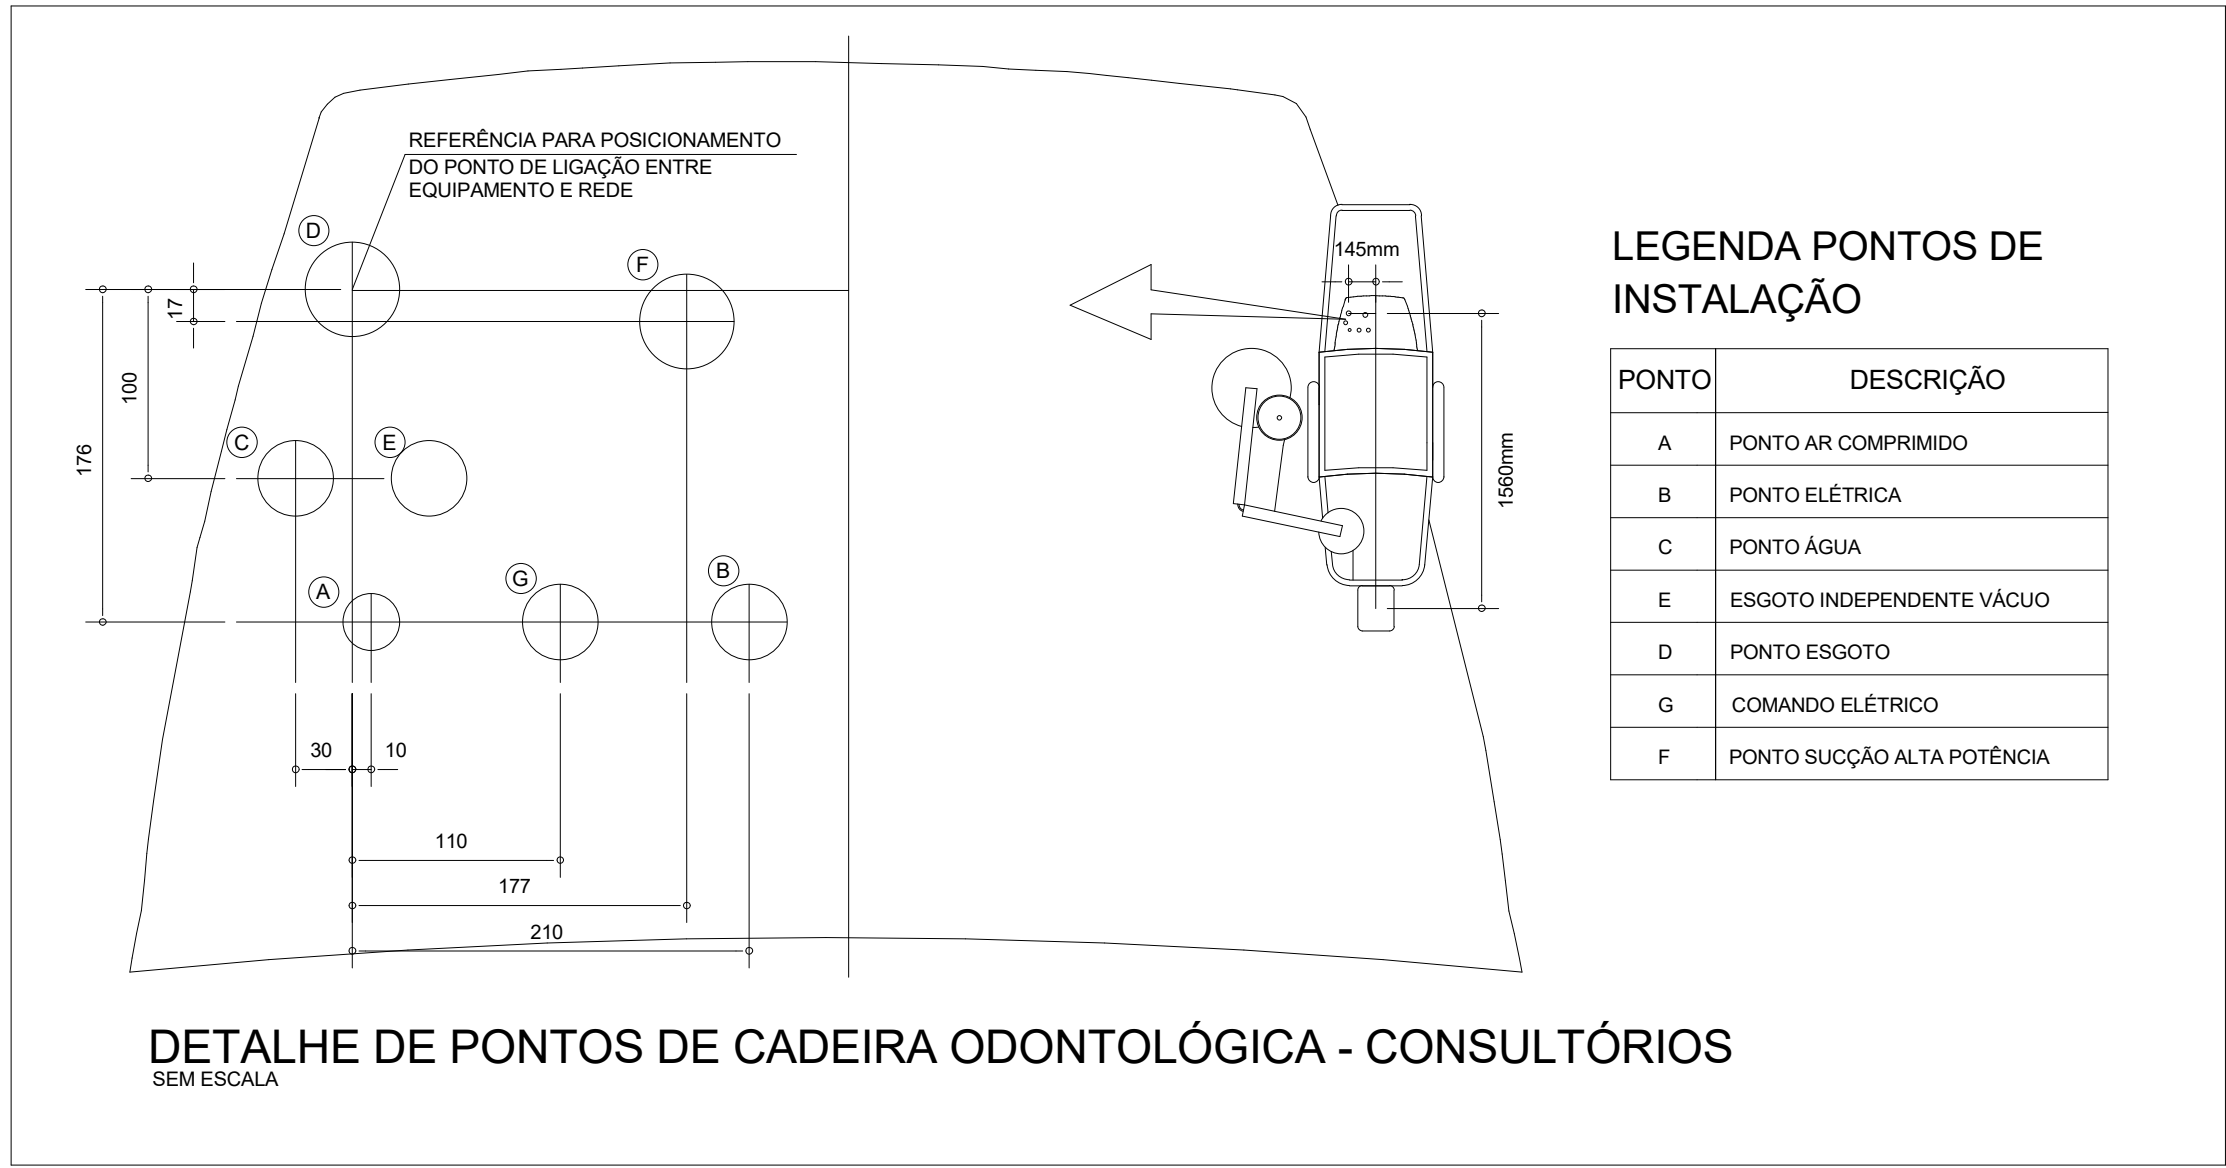

DETALHE DE PONTOS DE CADEIRA ODONTOLÓGICA - CONSULTÓRIOS
SEM ESCALA

