



A3_est (630 X 297 mm)

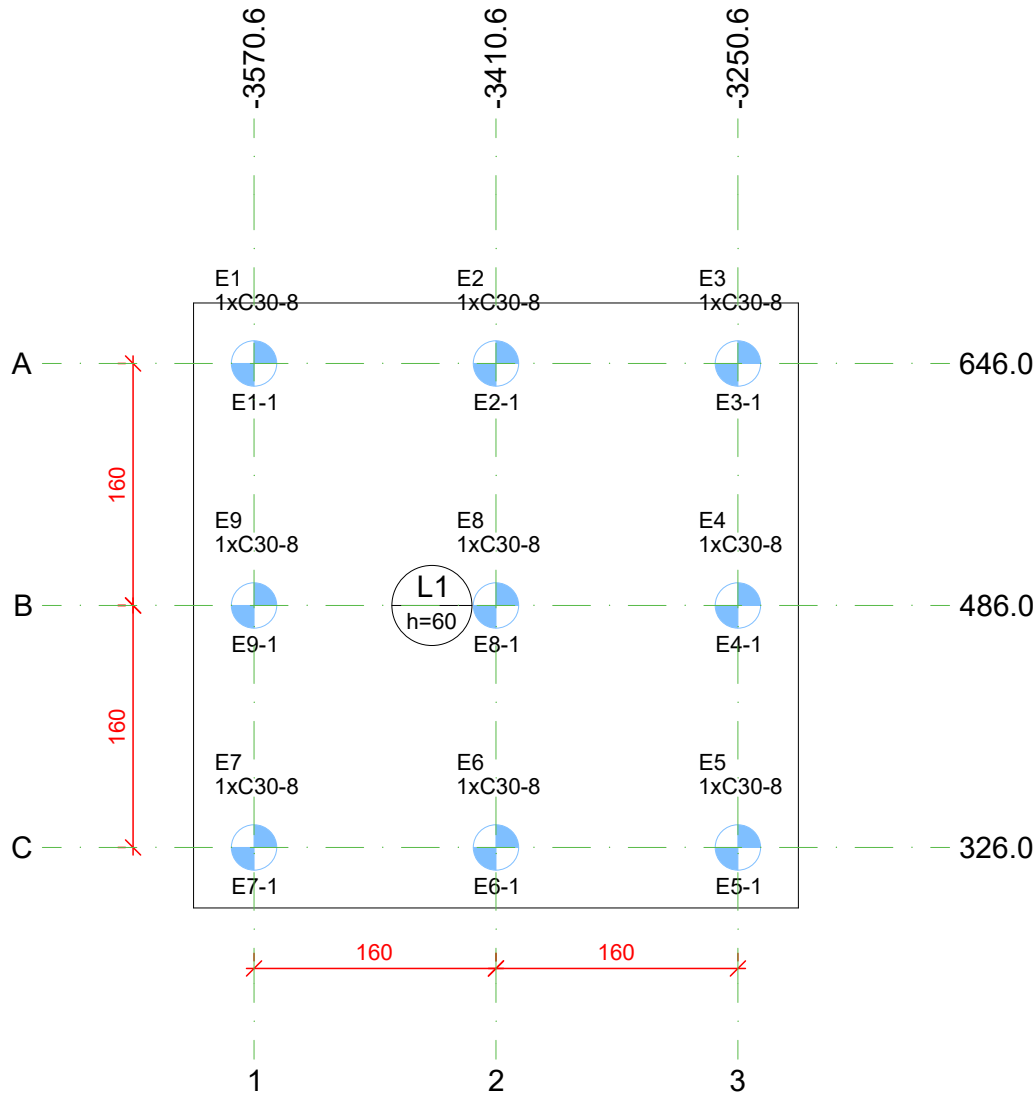


PLANTA DE LOCAÇÃO DAS ESTACAS
ESCALA 1:50

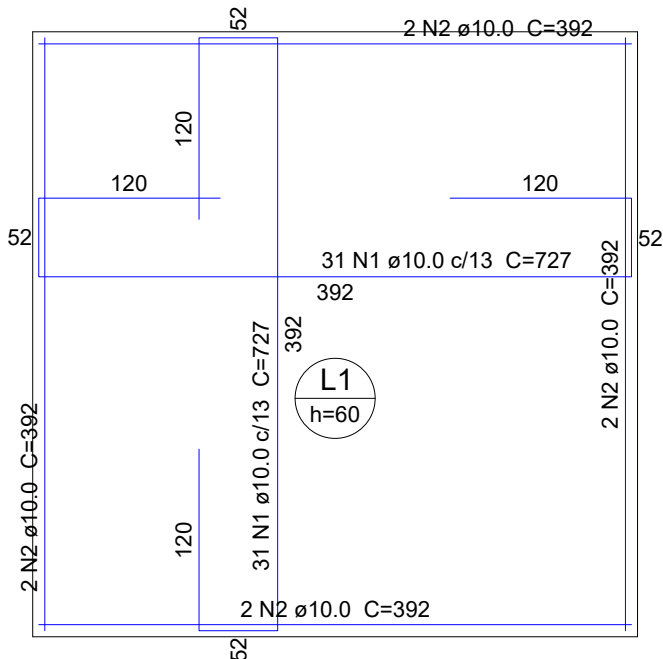

ARMAÇÃO INFERIOR
ESCALA 1:50

Pilar				Fundação				Bloco		
Nome	Seção (cm)	X (cm)	Y (cm)	Lado B (cm)	Lado H (cm)	h0 / ha (cm)	h1 / hb (cm)	ne	Estaca	ca (cm)
E1	-	-3570.6	646.0	-	-	-	-	1	C30-8	0
E2	-	-3410.6	646.0	-	-	-	-	1	C30-8	0
E3	-	-3250.6	646.0	-	-	-	-	1	C30-8	0
E4	-	-3250.6	486.0	-	-	-	-	1	C30-8	0
E5	-	-3250.6	326.0	-	-	-	-	1	C30-8	0
E6	-	-3410.6	326.0	-	-	-	-	1	C30-8	0
E7	-	-3570.6	326.0	-	-	-	-	1	C30-8	0
E8	-	-3410.6	486.0	-	-	-	-	1	C30-8	0
E9	-	-3570.6	486.0	-	-	-	-	1	C30-8	0

Estacas			
Simbologia	Nome	d (cm)	Quantidade
	C30-8	30.00	9

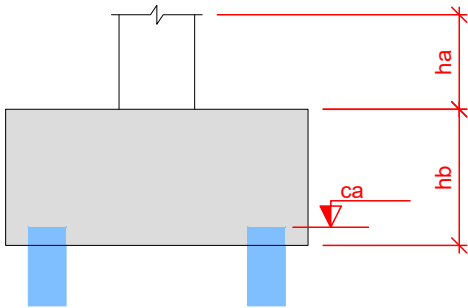

Relação do aço


ELEMENTO	AÇO	N	DIAM (mm)	QUANT	C.UNIT (cm)	C.TOTAL (cm)
Reservatório	CA50	1	10.0	62	727	45074
	CA50	2	10.0	8	392	3136
	CA50	3	10.0	62	491	30442

Resumo do aço

AÇO	DIAM (mm)	C.TOTAL (m)	QUANT + 10 % (Barras)	PESO + 10 % (kg)
CA50	10.0	786.6	73	533.4

PESO TOTAL (kg)	
CA50	533.4

Volume de concreto (C-30) = 9.6 m³
Área de forma = 9.6 m²

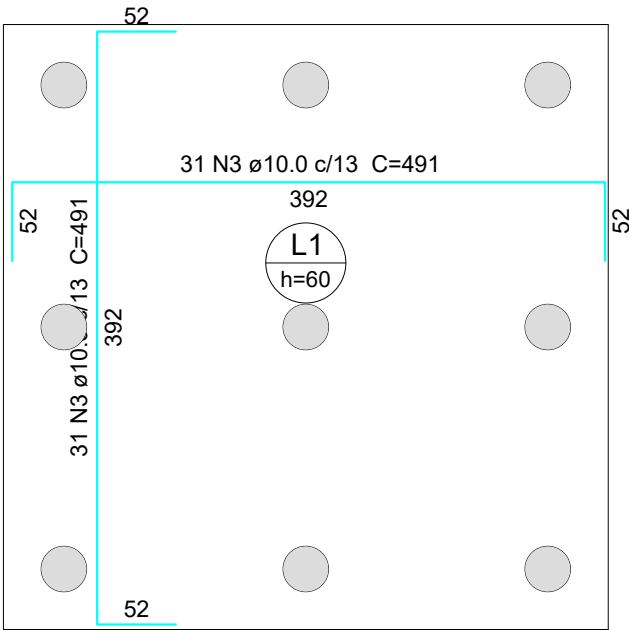

ARMAÇÃO SUPERIOR
ESCALA 1:50

NOTAS GERAIS

- DIMENSÕES EM CENTÍMETRO, BITOLAS EM MILÍMETRO, EXCETO ONTE INDICADO DE OUTRA FORMA. AS COTAS DE IMPLANTAÇÃO DA OBRA BEM COMO AS COTAS E OS NÍVEIS DAS FORMAS DEVERÃO SER VERIFICADOS E ACEITOS PELO RESPONSÁVEL TÉCNICO DA OBRA ANTES DA EXECUÇÃO;
- AÇO CA-50
CONCRETO DA EDIFICAÇÃO: C35 (fck = 35 MPa)
RELAÇÃO ÁGUA/CEMENTO ≤ 0,60
DIÂMETRO MÁXIMO DO AGREGADO GRAÚDO: 19 mm;
- VERIFICAR ARMADURAS DE ARRANQUE
- COBRIMENTO MÍNIMO:
SAPATAS: 5,0cm
PILARES EM CONTATO COM SOLO: 4,5cm
- AS BARRAS DE AÇO DEVERÃO SER CONVENIENTEMENTE LIMPAS DE QUALQUER SUBSTÂNCIA PREJUDICIAL A ADERÊNCIA, RETIRANDO-SE AS ESCAMAS EVENTUALMENTE DESTACADAS POR OXIDAÇÃO. AINDA: AS BARRAS EXCESSIVAMENTE DANIFICADAS DEVERÃO SER DESCARTADAS;
- JUNTAS DE CONCRETAGEM: QUANDO O LANÇAMENTO DO CONCRETO FOR INTERROMPIDO E, ASSIM, FORMAR-SE UMA JUNTA DE CONCRETAGEM, DEVE-SE, ANTES DE INICIAR O LANÇAMENTO DO CONCRETO FRESTO, REMOVER A NATA E LIMPAR A SUPERFÍCIE DA JUNTA. DURANTE A CONCRETAGEM O CONCRETO DEVERÁ SER PERFEITAMENTE ADENSADO ATÉ A SUPERFÍCIE DA JUNTA;
- TODAS AS ESTRUTURAS EM CONTATO COM O SOLO DEVEM SER ISOLADAS COM UMA CAMADA DE CONCRETO MAGRO DE NO MÍNIMO 5 cm (TRAÇO USUAL 1:8) ENTRE O SOLO E A ESTRUTURA;
- O SOLO SOBRE AS SAPATAS DEVE SER COMPACTADO;
- TODOS OS NÍVEIS INDICADOS NO PROJETO ESTRUTURAL REFEREM-SE AO NÍVEL 0.00 DO PROJETO ARQUITETÔNICO;
- ESCORAMENTO E FORMAS DEVEM SER RETIRADOS SEM CHOQUES EXCESSIVOS.

REV	DATA	CONTEÚDO	REV	DATA	CONTEÚDO
R00	08/06/2026	EMISSÃO INICIAL			
Nome do Empreendimento CAPS III					
Endereço do Empreendimento RUA TEIXEIRA LOTT, IBOTIRAMA/BA				Disciplina FUNDAÇÃO	
Título do desenho DETALHAMENTO DO RESERVATÓRIO				Etapa PROJETO EXECUTIVO	
CONSÓRCIO SAÚDE CONCREMAT MEP				Projeta e coordenador CONSÓRCIO SAÚDE CONCREMAT-MEP - CNPJ 60.255.454/0001-35 RUA JOAQUIM PALHARES, no. 40, ANDAR 5 - RIO DE JANEIRO/RJ - CEP 20.260-080 FONE (21) 3535-4131 Responsável Técnico pelo Projeto Executivo MURILO MATOS CONCEIÇÃO Engenheiro CREA/BA nº 3000089290	Especialidade EST Revisão R00
				Prancha 07/07 Escala INDICADA	