
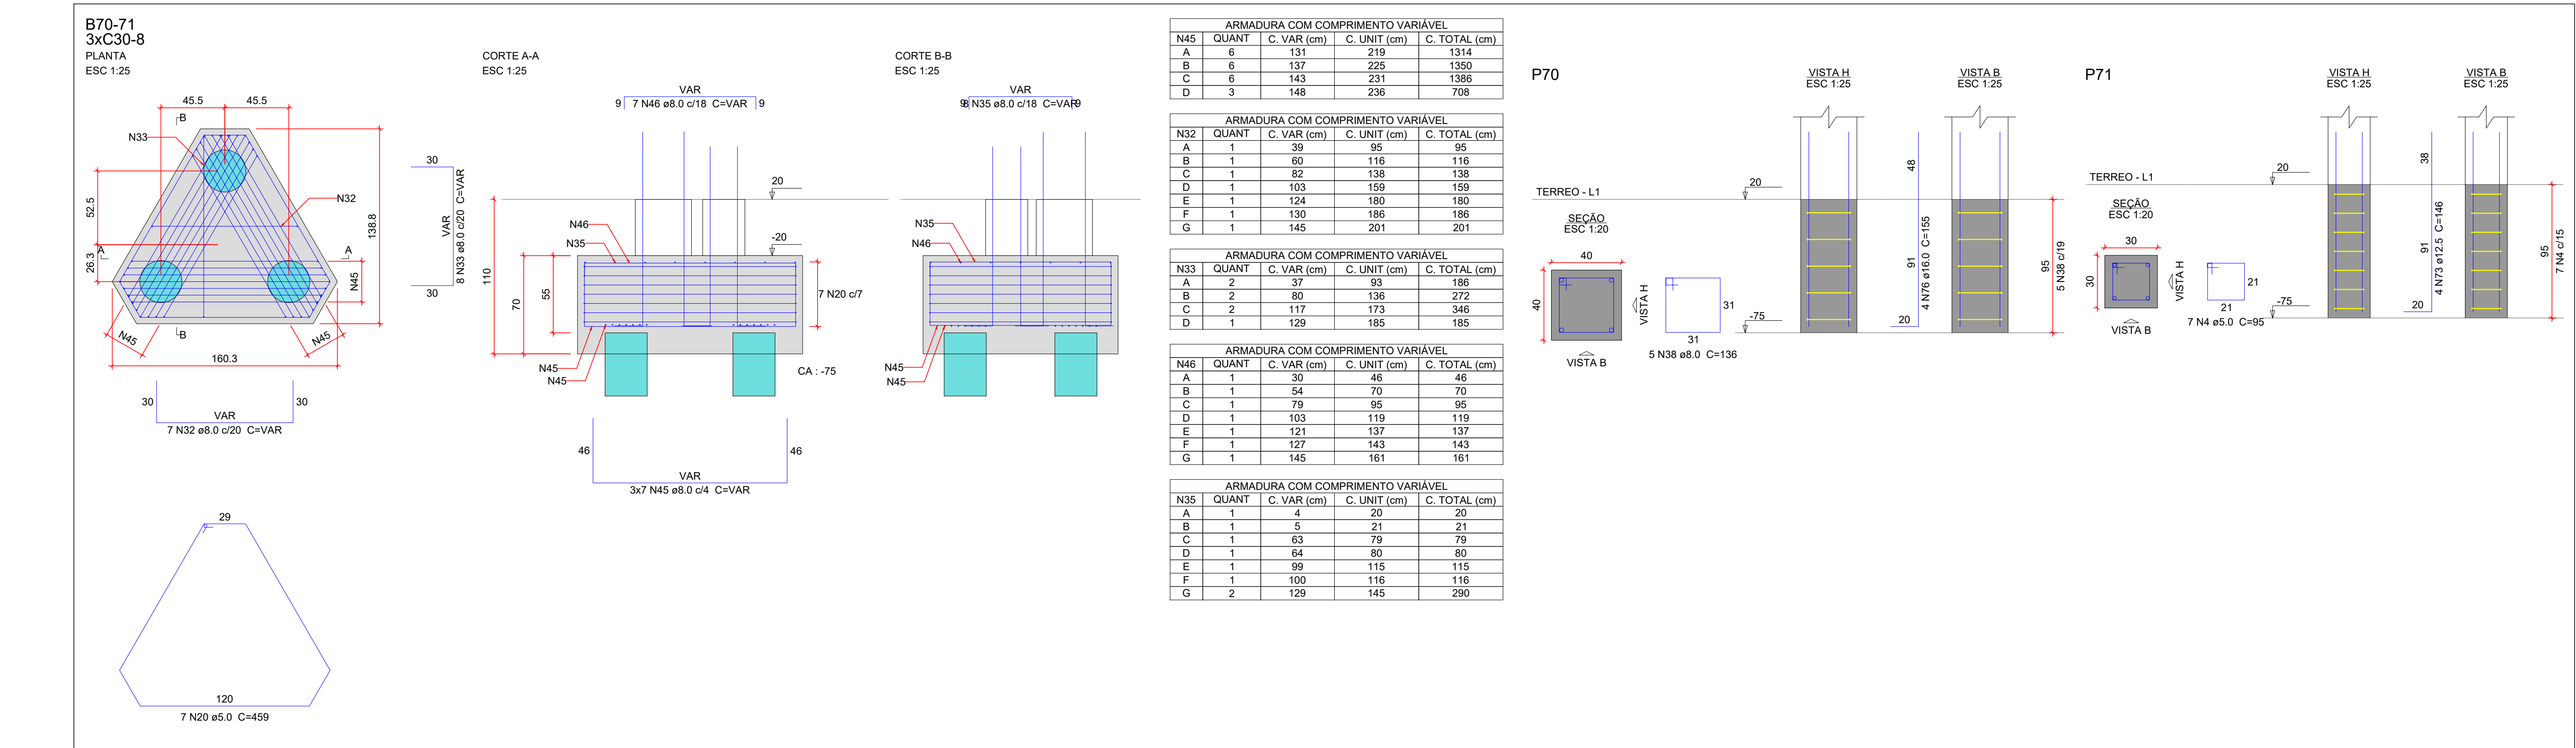
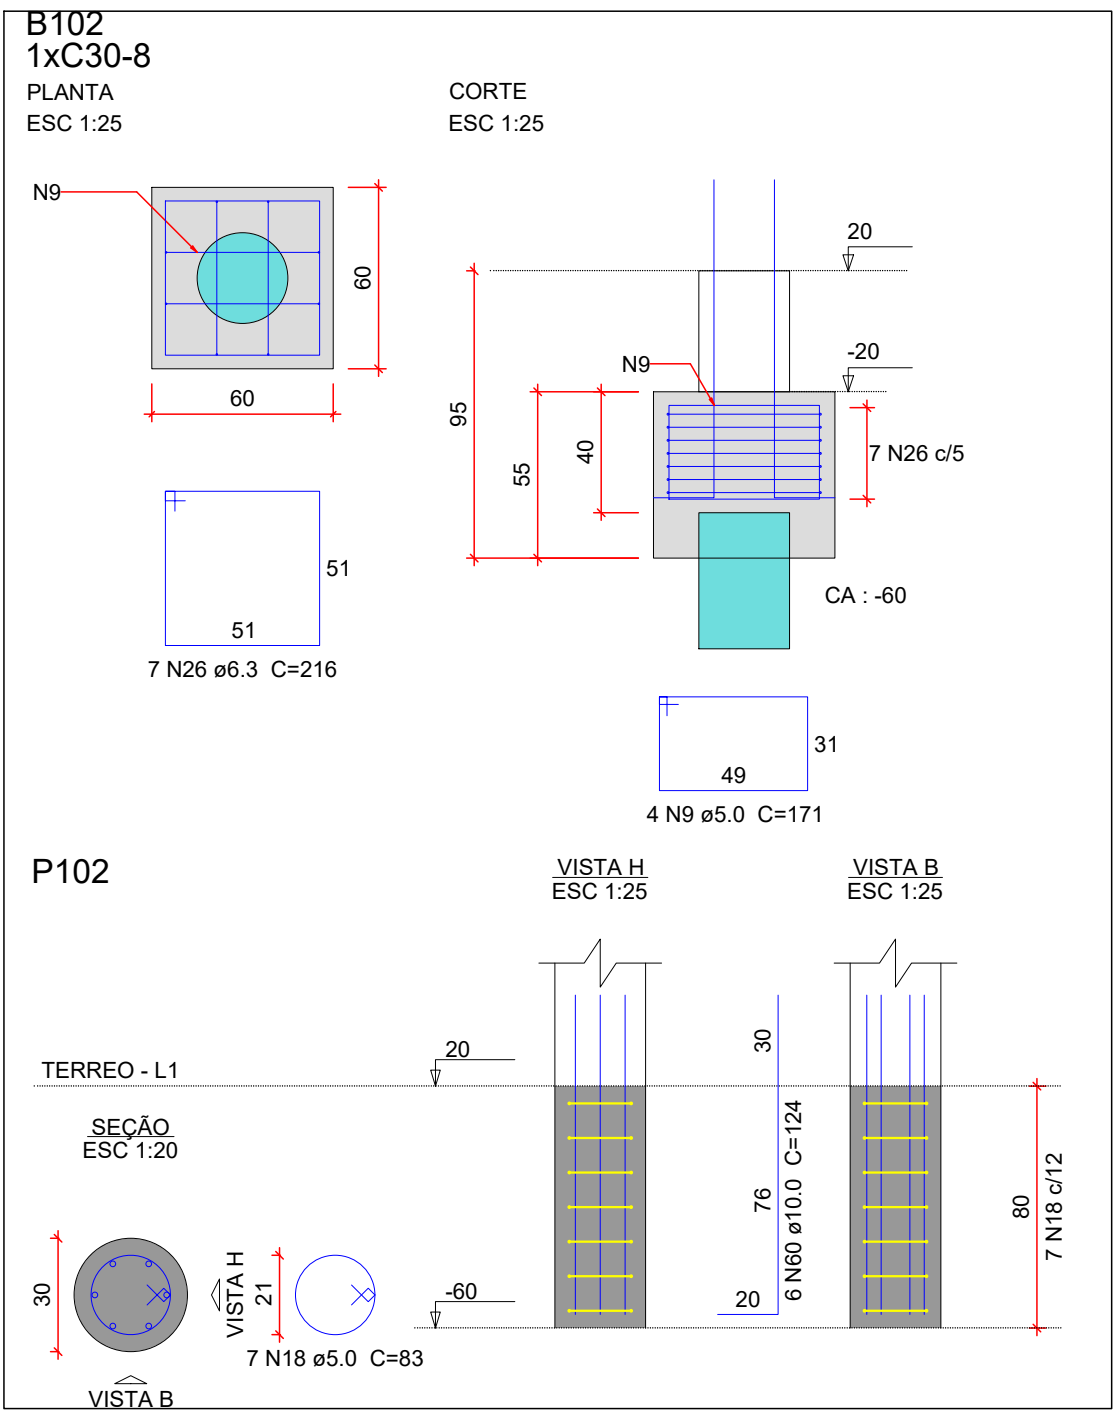
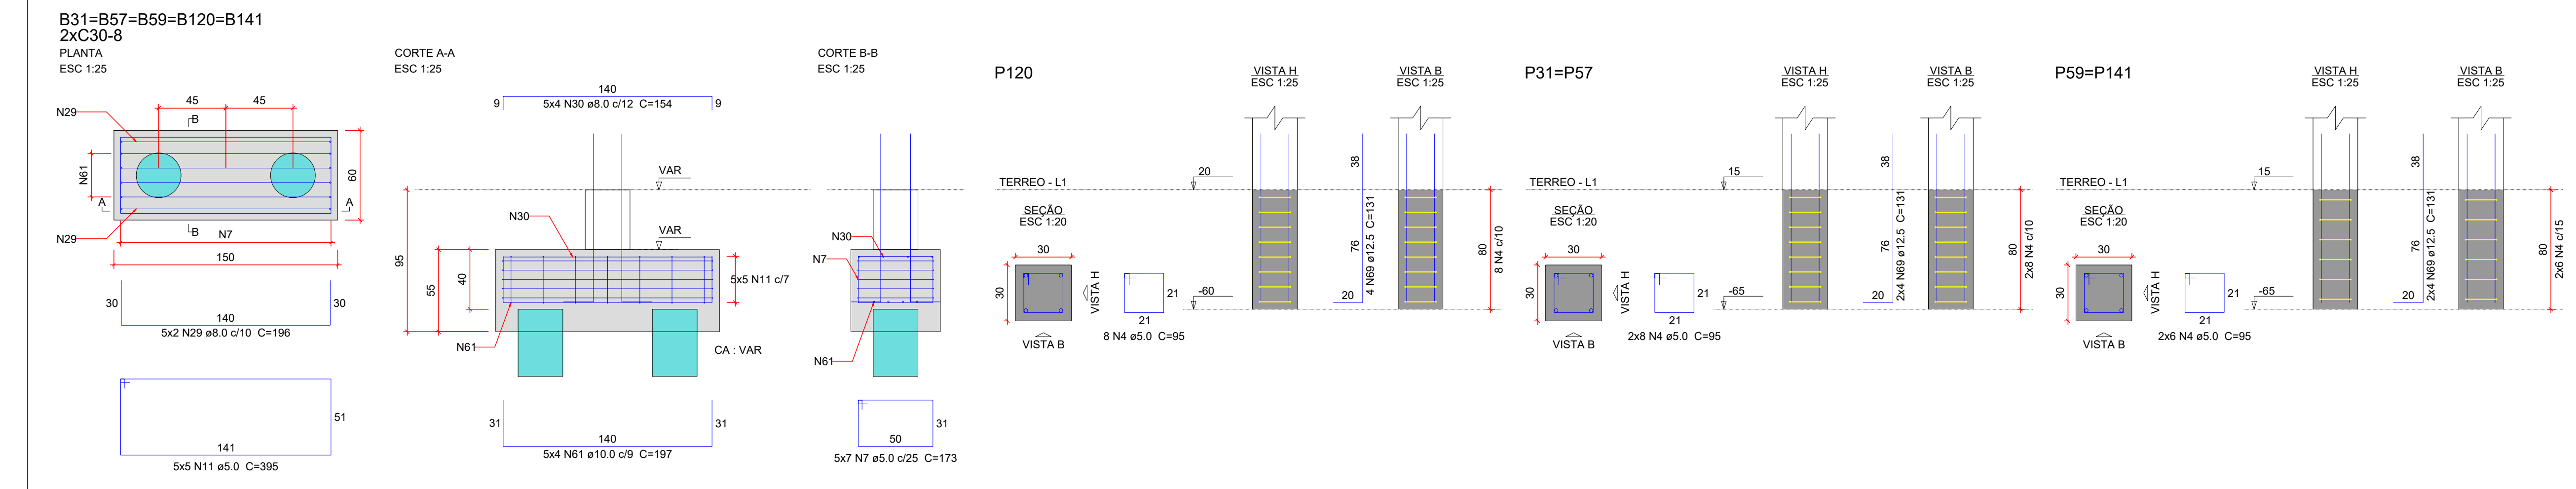
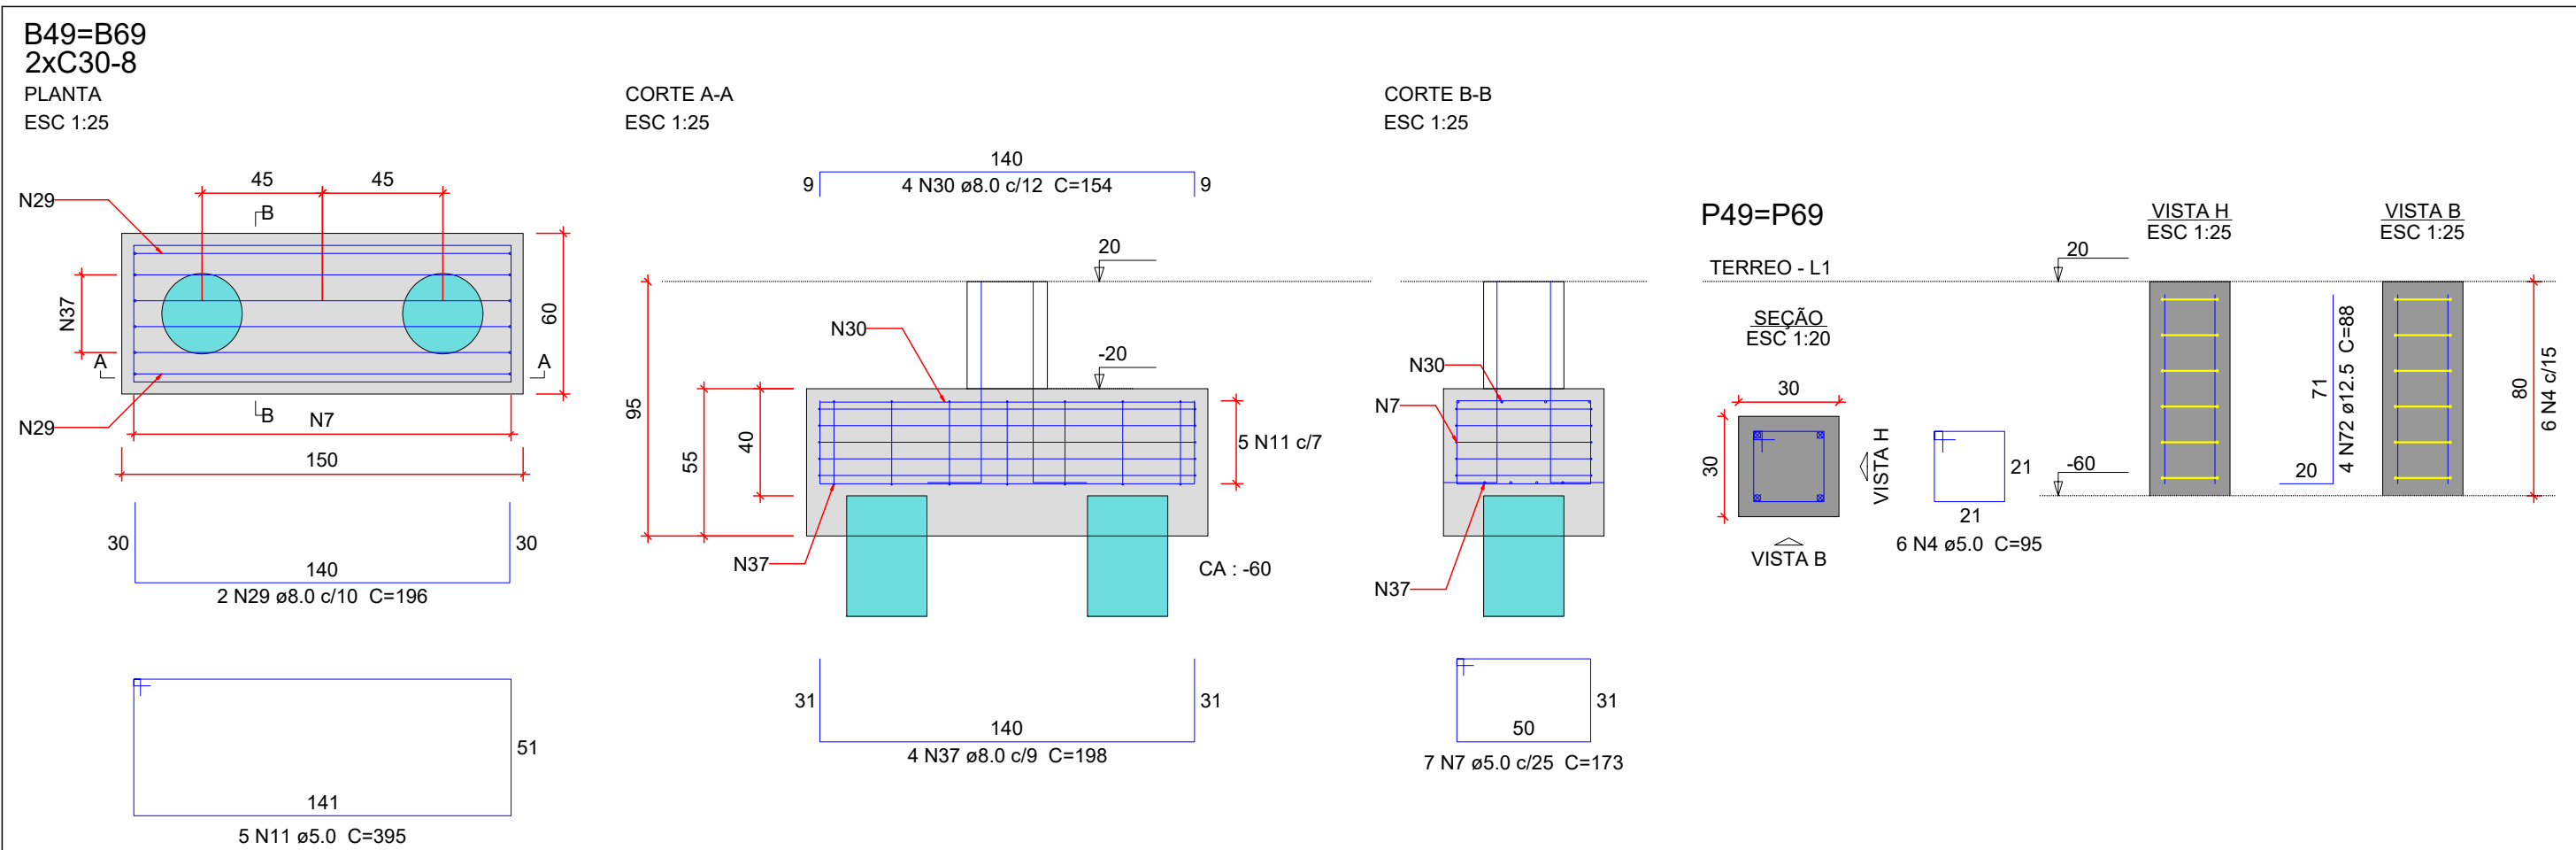
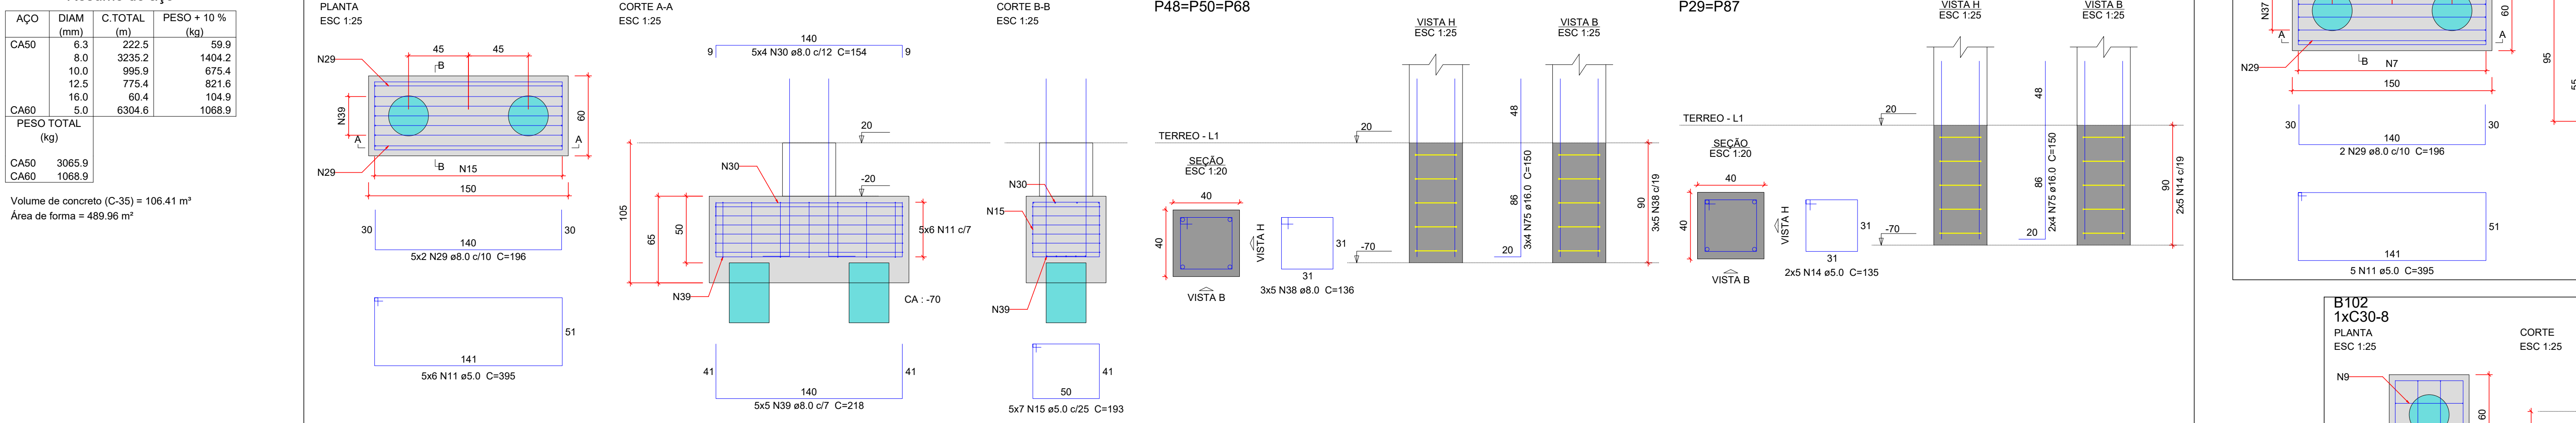
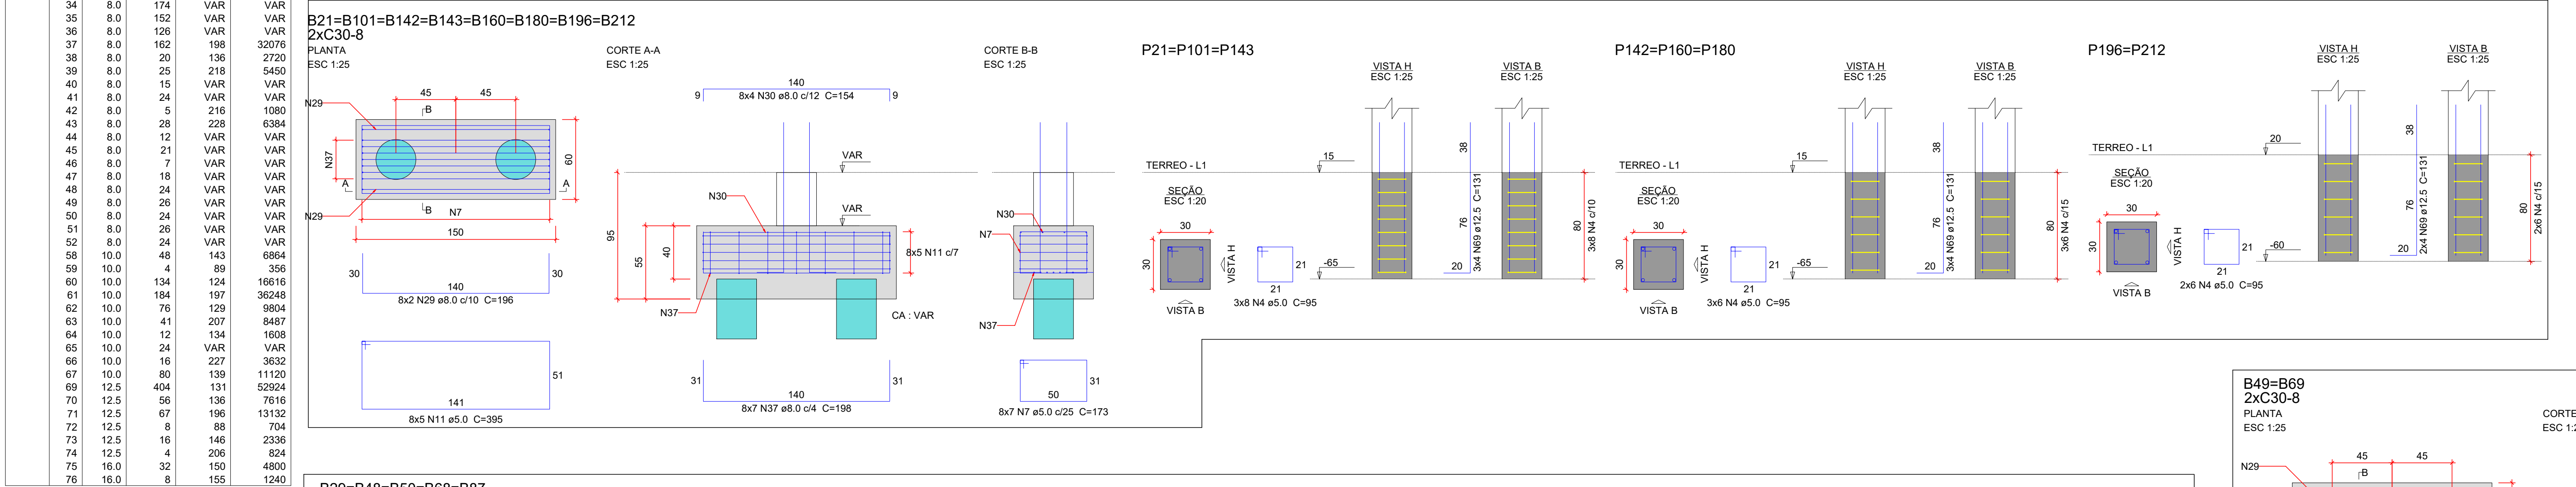
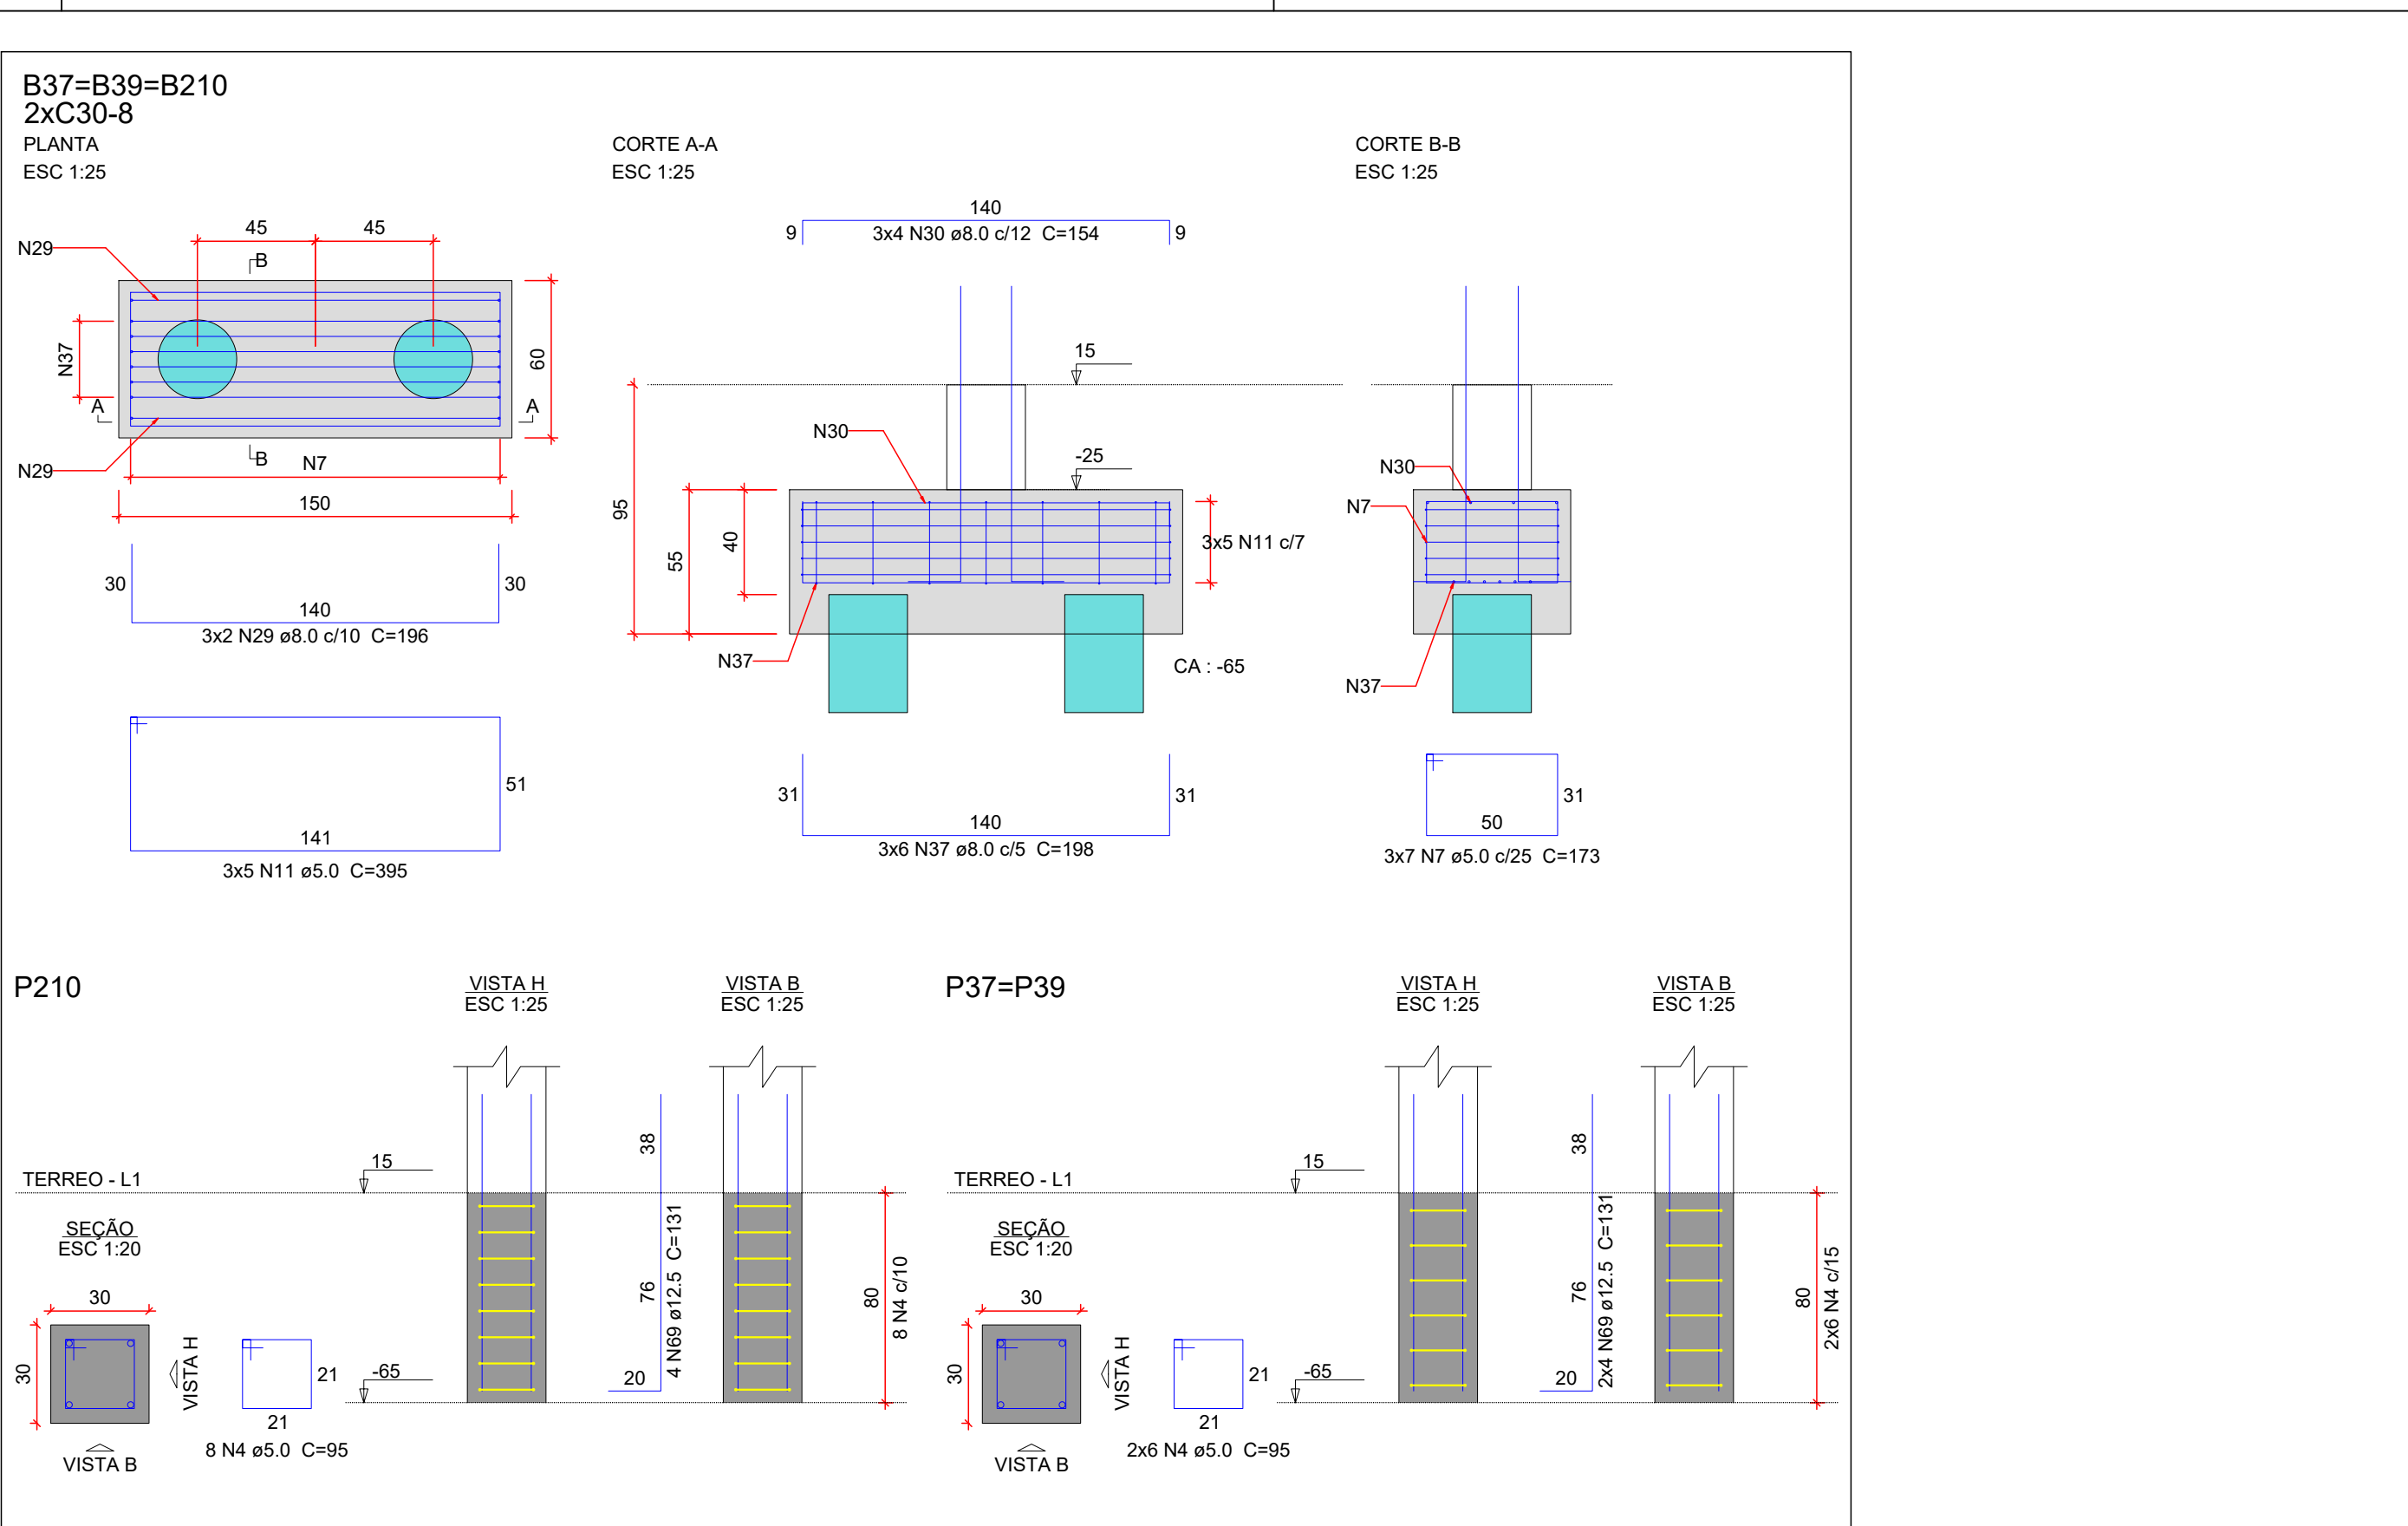


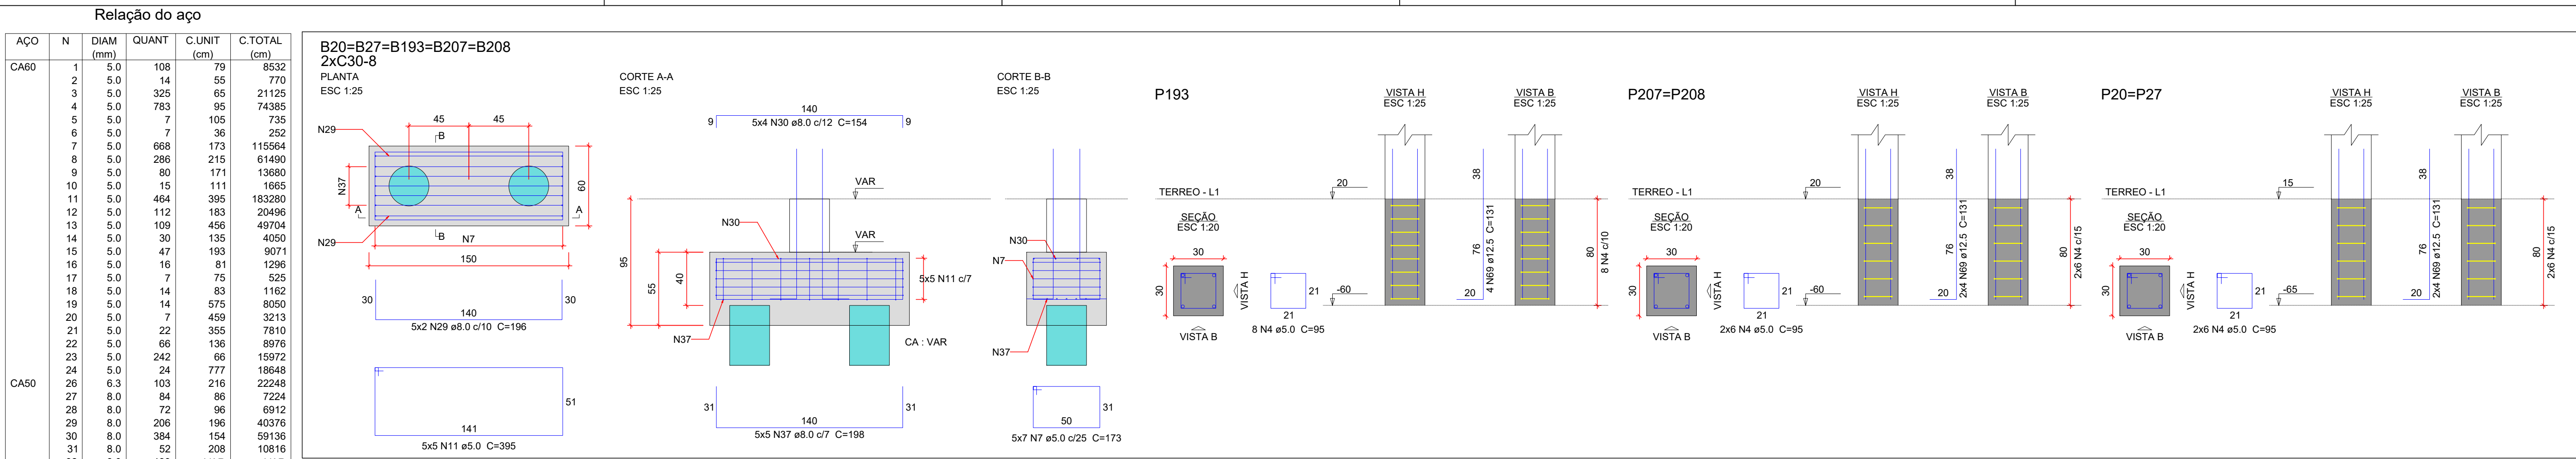

NOTAS GERAIS

- DIMENSÕES EM CENTÍMETRO, BOLTAS EM MILÍMETRO, EXCETO ONDE INDICADO DE OUTRA FORMA. AS COTAS DE IMPLANTAÇÃO DA OBRA SERÃO COMO AS COTAS E OS NÍVEIS DAS FORMAS DEVERÃO SER VERIFICADOS E ACEITOS PELO RESPONSÁVEL TÉCNICO DA OBRA ANTES DA EXECUÇÃO.
- ACI CA-60 CONCRETO DE EDIFICAÇÃO: C15 (fck = 35 MPa) RELACÃO ÁGUA CIMENTO = 0,46 DIÂMETRO MÁXIMO DO ACRESCADO GRAUADO: 19 mm;
- VERIFICAR ARMADURAS DE ARRANQUE
- ACORDAMENTO MÍNIMO: SÁTIASIS 3.000; PÁRQUEIS EM CORTA
- AS BARRAS DE AÇO DEVERÃO SER CONVENIENTEMENTE LIMPAS DE QUALQUER SUBSTÂNCIA PREJUDICIAL À ADERÊNCIA, RETIRANDO-SE AS ESCALAS EVENTUALMENTE DESTACADAS POR OXIDAÇÃO. ATENÇÃO: AS BARRAS EXCESSIVAMENTE DANIFICADAS DEVERÃO SER DESCARTADAS;
- JUNTAS DE CONCRETAGEM: QUANDO O LANÇAMENTO DO CONCRETO FOR INTERROMPIDO E, ASSIM, FORMAR-SE UMA JUNTA DE CONCRETAGEM, DEVE-SE, ANTES DE INICIAR O LANÇAMENTO DO CONCRETO PRÓXIMO, REMOVER A LATA E LIMPAR A SUPERFÍCIE DA JUNTA, DURANTE A CONCRETAGEM O CONCRETO DEVERÁ SER PERFEITAMENTE ADEQUADO À SUPERFÍCIE DA JUNTA;
- TODAS AS ESTRUTURAS DE CONCRETO COM O SOLO DEVERÃO SER SOLADAS COM UMA CAMADA DE CONCRETO MACIO DE NO MÁXIMO 5 cm (TRAÇO USUAL 1:8) ENTRE O SOLO E A ESTRUTURAL;
- O SOLO SOBRE AS SAPATAS DEVE SER COMPACTADO;
- TODOS OS NÍVEIS INDICADOS NO PROJETO ESTRUTURAL REFEREM-SE AO NÍVEL 0,00 DO PROJETO ARQUITETÔNICO;
- ESCORAMENTO E FORMAS DEVERÃO SER RETIRADOS SEM CHOQUES EXCESSIVOS.

R00 10/06/2026 EMISSÃO INICIAL

Nome do Empreendimento: RUA TEIXEIRA LOTT, IBOTIRAMA

Projeto de detalhamento dos blocos do edifício principal (3/5)

Projeto e coordenador: EST 04/10

Responsável Técnico pelo Projeto Executivo: R00 INDICADA