


ESTRADA SEM DENOMINAÇÃO

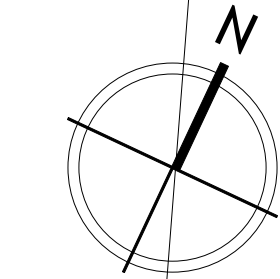

RUA TEIXEIRA
LOTT

ÁREA VERDE

MURO H=2,00m

MURO H=2,00m

CASTELO D'ÁGUA

CISTERNA

ABRIGO DE RESÍDUOS

CER III

PASSEIO

ÁREA VERDE

PASSEIO

PASSEIO

ESTACIONAMENTO

PASSEIO

PASSEIO

PASSEIO

ACESSO DE PEDESTRES

ACESSO DE VEÍCULOS

MURO H=2,00m

MURO H=2,00m

MURO H=2,00m

MURO H=2,00m

MURO H=2,00m

MURO H=2,00m

MURO H=2,00m

MURO H=2,00m

MURO H=2,00m

MURO H=2,00m


MURO H=2,00m

MURO H=2,00m

MURO H=2,00m

MURO H=2,00m

MURO H=2,00m

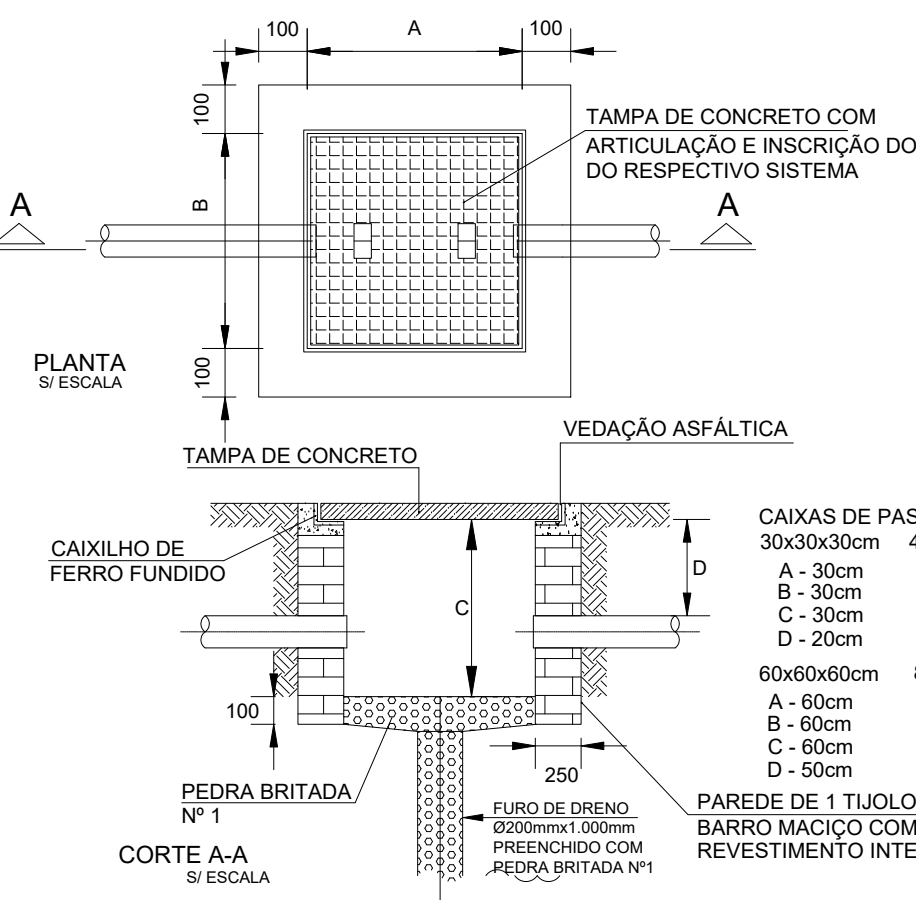

DETALHE CAIXA DE PASSAGEM

PLANTA DE IMPLANTAÇÃO
ESCALA 1/250

LEGENDA

SÍMBOLO	DESCRIÇÃO
---	ELETRODUTO PEAD, INSTALADO NO PISO
☒	CAIXA DE PASSAGEM EM ALVENARIA COM TAMPA EM CONCRETO COM ALÇAS CONFORME DETALHE, DIM 40X40X40CM.

NOTAS

- TODO CABEAMENTO DEVERÁ SER CATEGORIA 6 BLINDADO, DISTÂNCIA MÁXIMA DO RACK 90 METROS.
- TODOS OS ELETRODUTOS DEVERÃO SER DE PVC RÍGIDO ROSCÁVEL CLASSE "B".
- DEIXAR ARAME GUIA 14 BWG EM TODA TUBULAÇÃO "VAZIA".
- DEVERÁ SER FEITO ATERRAMENTO, COM FIO DE COBRE N° #16,0mm2 NOS QUADROS DE ENTRADA (INTERLIGAR A MALHA DE TERRA).
- TODAS AS LIGAÇÕES NAS CAIXAS DE PISO E PAREDE DEVERÃO SER FEITAS ATRAVÉS DE BUCHA E ÁRRUELA DE ALUMÍNIO.
- DEVERÃO POSSUIR NO MÁXIMO DUAS CURVAS NUM LANCE ENTRE DUAS CAIXAS.
- OS CONDUTORES DE ATERRAMENTO DEVERÃO SER INSTALADAS A UMA PROFUNDIDADE DE 50cm, DEVERÃO SER UTILIZADAS SOLDA TIPO EXOTÉRMICAS NAS CONEXÕES CABO HASTE E CABO CABO.
- A HASTE DE ATERRAMENTO MAIS PRÓXIMA DO DG DEVERÁ POSSUIR CAIXA DE INSPEÇÃO, COM TAMPA, PARA FUTURAS INSPEÇÕES E MEDIÇÕES.
- O QUADRO (DG) DEVERÁ POSSUIR FUNDO DE MADEIRA COMPENSADA COM 16mm e 19mm, CONFORME NORMA TELEBRAS 224-1204-13.
- TODAS AS CAIXAS SUBTERRÂNEAS DEVERÃO POSSUIR DRENO.

DETALHE ENTRADA DE TELEFONIA
SEM ESCALA

CONSORCIO SAÚDE CONCREMAT-MEP - CNPJ 60.255.454/0001-35
RUA JOAQUIM PALHARES, no. 40, ANDAR 5 - RIO DE JANEIRO/RJ - CEP 20.280-080 - FONE (21) 3535-4131
Medidas em metros. Conferir medidas no local. Antes de qualquer alteração consultar o arquiteto responsável.

REV	DATA	CONTEÚDO	REV	DATA	CONTEÚDO
00	10/06/2026	EMIÇÃO INICIAL			

Nome do Empreendimento

CAPSIII

Endereço do Empreendimento

RUA TEIXEIRA LOTT, IBOTIRAMA/BA

Disciplina

CABEAMENTO ESTRUTURADO

Título do desenho

PLANTA DE TELEFÔNICA / INTERNET

Projeto

PROJETO EXECUTIVO

Projeto e coordenador

CONSORCIO SAÚDE CONCREMAT-MEP - CNPJ 60.255.454/0001-35
RUA JOAQUIM PALHARES, no. 40, ANDAR 5 - RIO DE JANEIRO/RJ - CEP 20.280-080
FONE (21) 3535-4131

Responsável Técnico pelo Projeto de Entrada Telefônica/Internet

MATHEUS ALMEIDA DA SILVA
ENGENHEIRO CREA/BA nº 0514712317

Plancha

01/01

Especialidade

CAB

Revisão

00

Escala

1/250