


ESTRADA SEM DENOMINAÇÃO

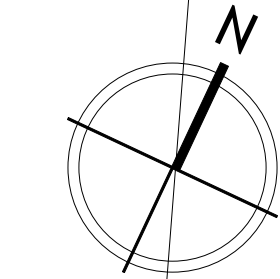

RUA TEIXEIRA
LOTT

ÁREA VERDE

CER III


ÁREA VERDE

ESTACIONAMENTO

PASSEIO

PASSEIO

ACESSO DE PEDESTRES
ACESSO DE VEÍCULOS

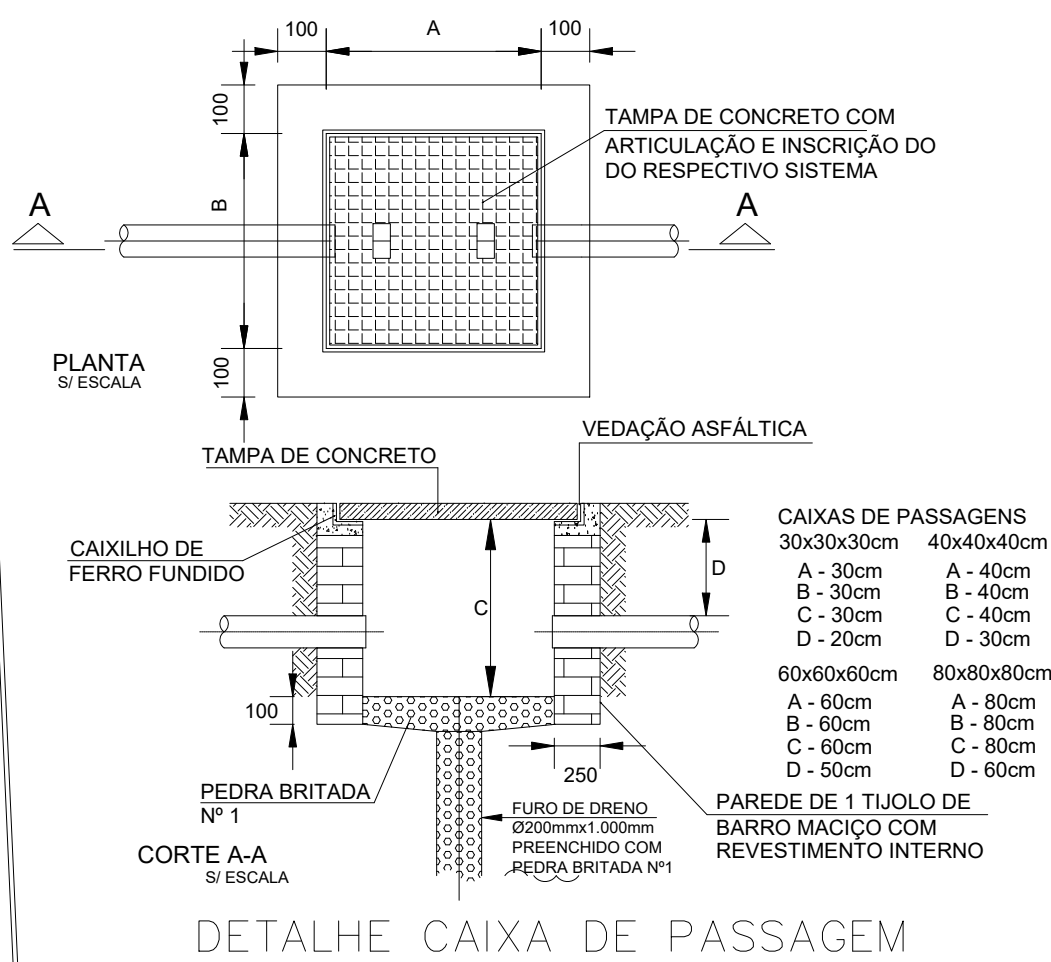


PLANTA DE IMPLANTAÇÃO
ESCALA 1/250

LEGENDA

SÍMBOLO	DESCRIÇÃO
---	ELETRODUTO PEAD, INSTALADO NO PISO
☒	CAIXA DE PASSAGEM EM ALVENARIA COM TAMPA EM CONCRETO COM ALÇAS CONFORME DETALHE, DIM 40X40X40CM.

NOTAS

- TODO CABEAMENTO DEVERÁ SER CATEGORIA 6 BLINDADO, DISTÂNCIA MÁXIMA DO RACK 90 METROS.
- TODOS OS ELETRODUTOS DEVERÃO SER DE PVC RÍGIDO ROSCÁVEL CLASSE "B".
- DEIXAR ARAME GUIA 14 BWG EM TODA TUBULAÇÃO "VAZIA".
- DEVERÁ SER FEITO ATERRAMENTO, COM FIO DE COBRE NÚ #16,0mm2 NOS QUADROS DE ENTRADA (INTERLIGAR A MALHA DE TERRA).
- TODAS AS LIGAÇÕES NAS CAIXAS DE PISO E PAREDE DEVERÃO SER FEITAS ATRAVÉS DE BUCHA E ÁRRUELA DE ALUMÍNIO.
- DEVERÃO POSSUIR NO MÁXIMO DUAS CURVAS NUM LANCE ENTRE DUAS CAIXAS.
- OS CONDUTORES DE ATERRAMENTO DEVERÃO SER INSTALADAS A UMA PROFUNDIDADE DE 50cm. DEVERÃO SER UTILIZADAS SOLDA TIPO EXOTÉRMICAS NAS CONEXÕES CABO HASTE E CABO CABO.
- A HASTE DE ATERRAMENTO MAIS PRÓXIMA DO DG DEVERÁ POSSUIR CAIXA DE INSPEÇÃO, COM TAMPA, PARA FUTURAS INSPEÇÕES E MEDIÇÕES.
- O QUADRO (DG) DEVERÁ POSSUIR FUNDO DE MADEIRA COMPENSADA COM 16mm e 19mm, CONFORME NORMA TELEBRAS 224-1204-13.
- TODAS AS CAIXAS SUBTERRÂNEAS DEVERÃO POSSUIR DRENO.

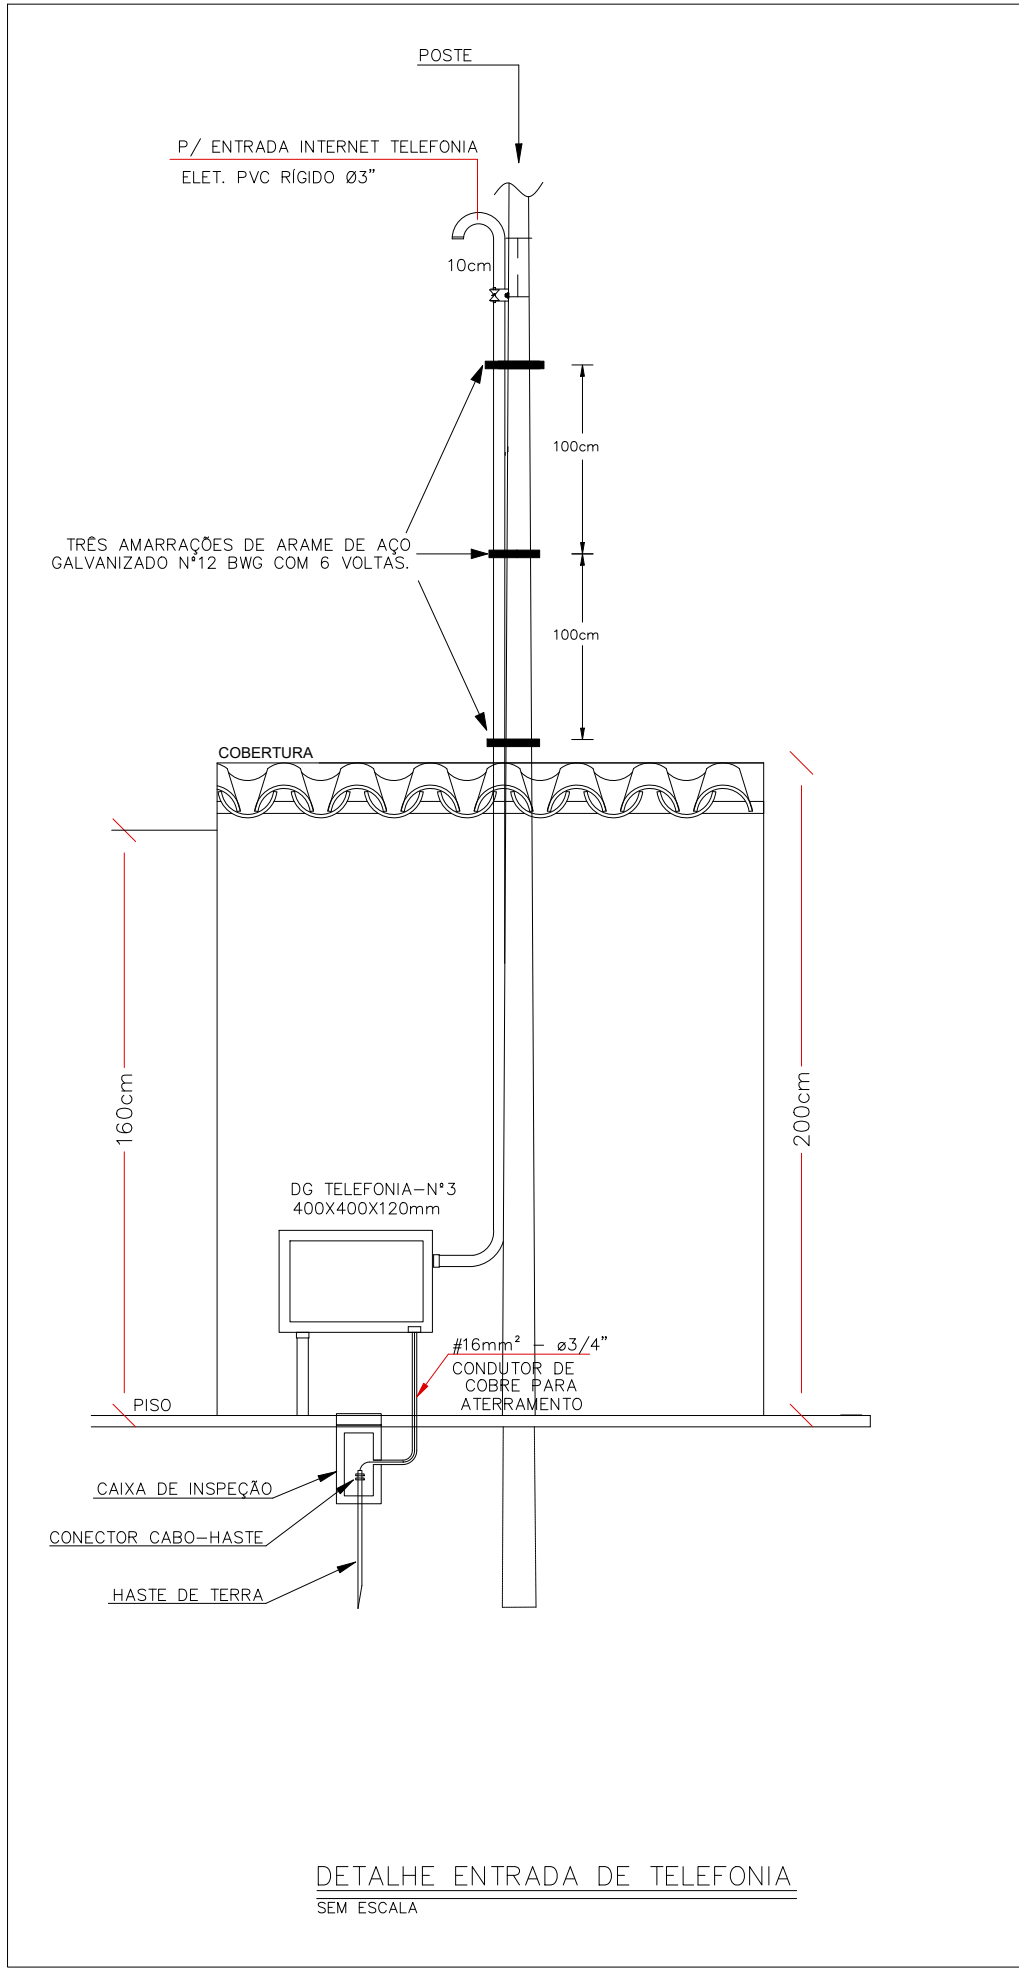

CONSORCIO SAUDE CONCREMAT-MEP - CNPJ 60.255.454/0001-35
RUA JOAQUIM PALHARES, no. 40, ANDAR 5 - RIO DE JANEIRO/RJ - CEP 20.260-080 - FONE (21) 3535-4131
Medidas em metros. Confirmit medidas no local.
O valor da cota privalecio ao da escala. Antes de qualquer alteracao consultar o arquiteto responsavel.

REV	DATA	CONTEUDO	REV	DATA	CONTEUDO
00	10/06/2026	EMISSÃO INICIAL			

Nome do Empreendimento	CER III	Disciplina	CABEAMENTO ESTRUTURADO
Endereço do Empreendimento	RUA TEIXEIRA LOTT, IBOTIRAMA/BA	Etapas	PROJETO EXECUTIVO
Título do desenho	PLANTA DE TELEFÔNICA / INTERNET	Projeto	01/01
Projeto	CONSORCIO SAUDE CONCREMAT-MEP - CNPJ 60.255.454/0001-35 RUA JOAQUIM PALHARES, no. 40, ANDAR 5 - RIO DE JANEIRO/RJ - CEP 20.260-080 FONE (21) 3535-4131 Responsável Técnico pelo Projeto de Entrada Telefônica/Internet MATEUS ALMEIDA DA SILVA ENGENHEIRO CREA/BA nº 0514712317	Revisão	00
Especialidade	CAB	Escala	1/250