




CORTE AA
ESCALA: 1/150

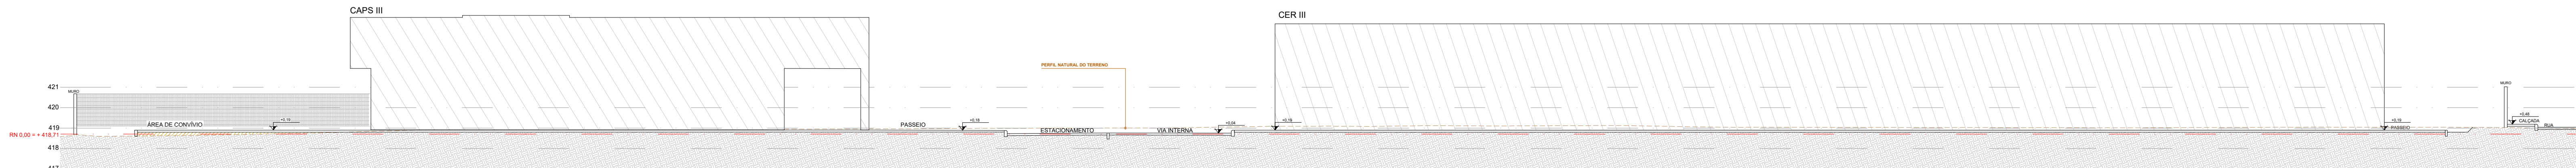


CORTE BB
ESCALA: 1/150

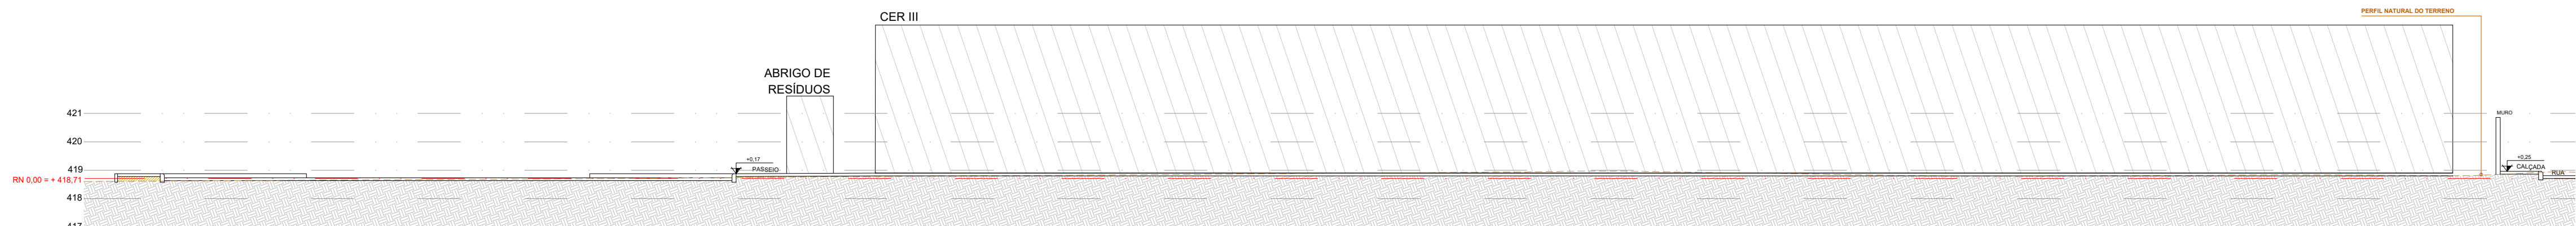


CORTE CC
ESCALA: 1/150

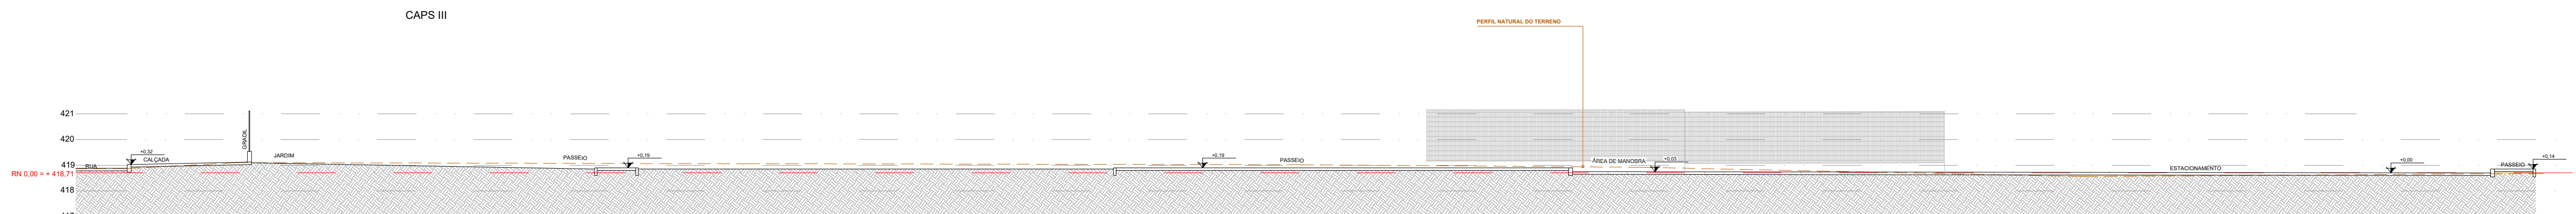

CORTE DD
ESCALA: 1/150

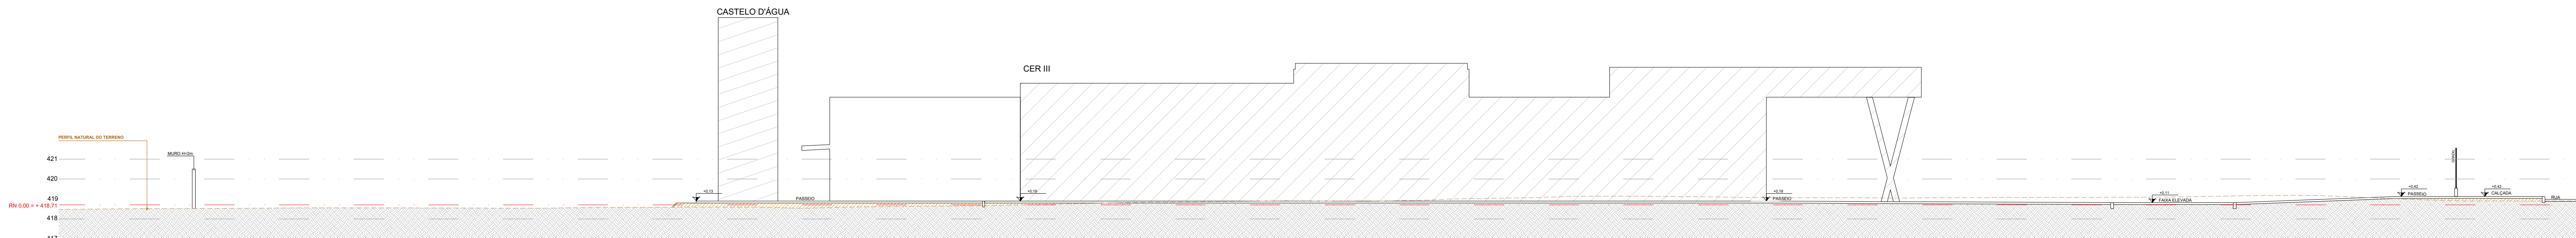

CORTE EE
ESCALA: 1/150

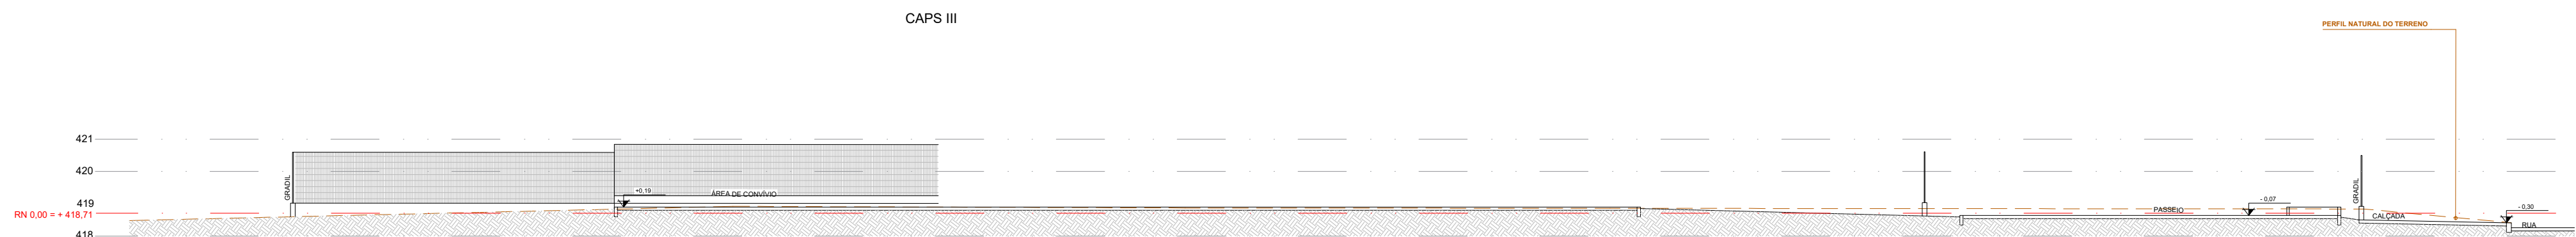

CORTE FF
ESCALA: 1/150

CONSORCIO SAÚDE CONCREMAT-MEP - CNPJ 00.255.454/0001-35
RUA JOAQUIM PALHARES, no. 40, ANDAR 5 - RIO DE JANEIRO/RJ - CEP 20.260-080 - FONE (21) 3035-4131
Medidas em metros. Confira medidas no local.
O valor da cota prevalece ao da escala. Antes de qualquer alteração consultar o arquiteto responsável.

REV	DATA	CONTEÚDO	REV	DATA	CONTEÚDO
00	10/06/2026	EMIÇÃO INICIAL			
01	15/06/2026	INSERÇÃO GRADIL/MURO CONFORME ANÁLISE TÉCNICA			

Nome do Empreendimento
CER III E CAPS III

Endereço do Empreendimento
RUA TEIXEIRA LOTT, IBOTIRAMA/BA

Título do desenho
CORTES AA - FF

Disciplina
URBANISMO

Escala
PROJETO EXECUTIVO

Projeto e coordenador
CONSORCIO SAÚDE CONCREMAT-MEP - CNPJ 00.255.454/0001-35
RUA JOAQUIM PALHARES, no. 40, ANDAR 5 - RIO DE JANEIRO/RJ - CEP 20.260-080
FONE (21) 3035-4131
Responsável Técnico pelo Projeto de Urbanismo
ARL LEVENDO PEDREIRA BRITTO
Arquiteta CAUBA nº A32017-0

Plancha
05/09

Especialidade
URB