
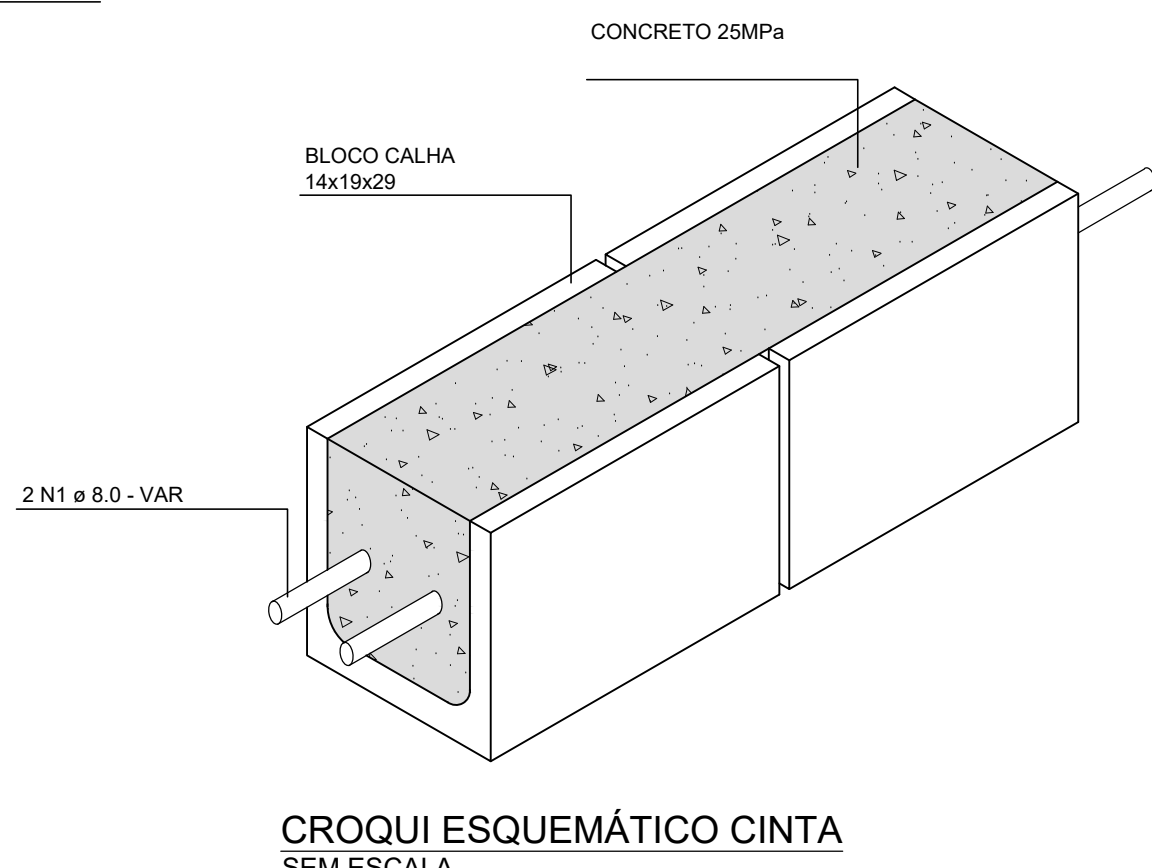
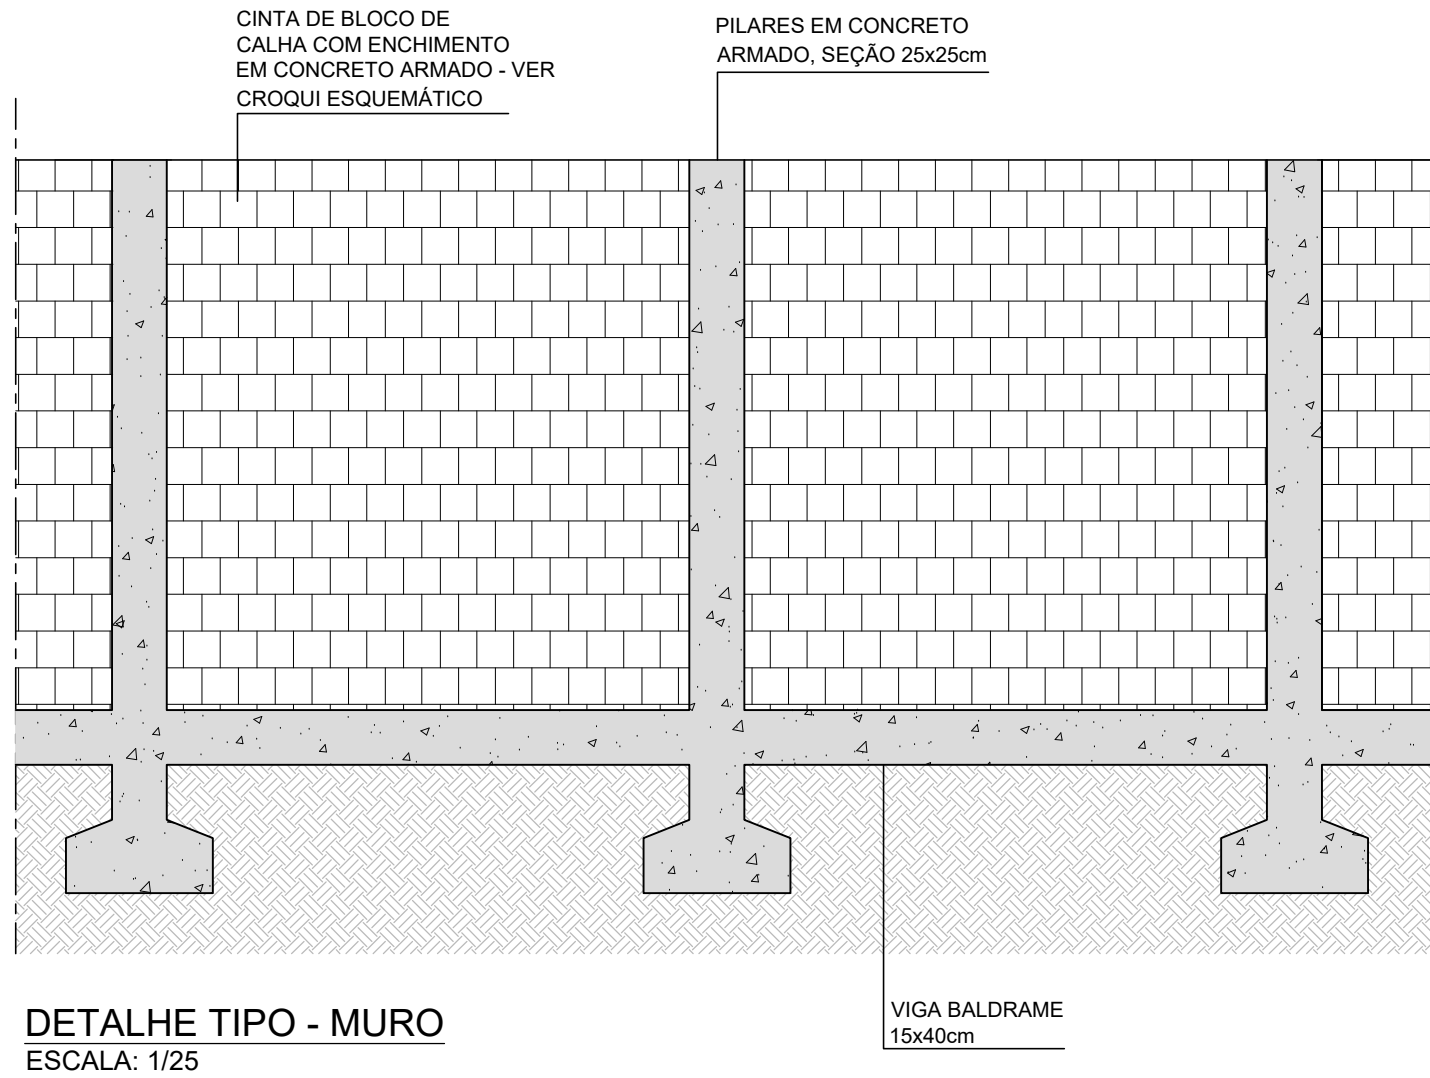
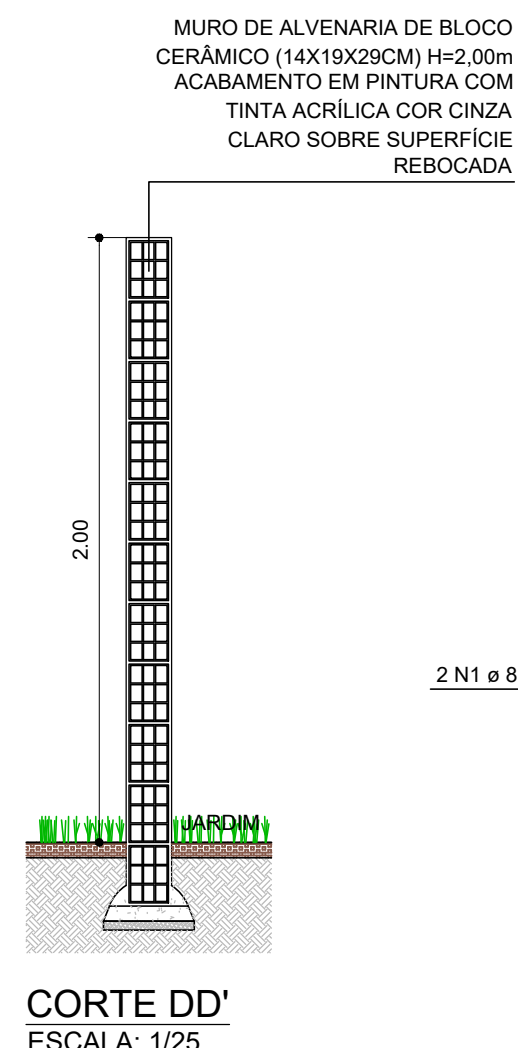
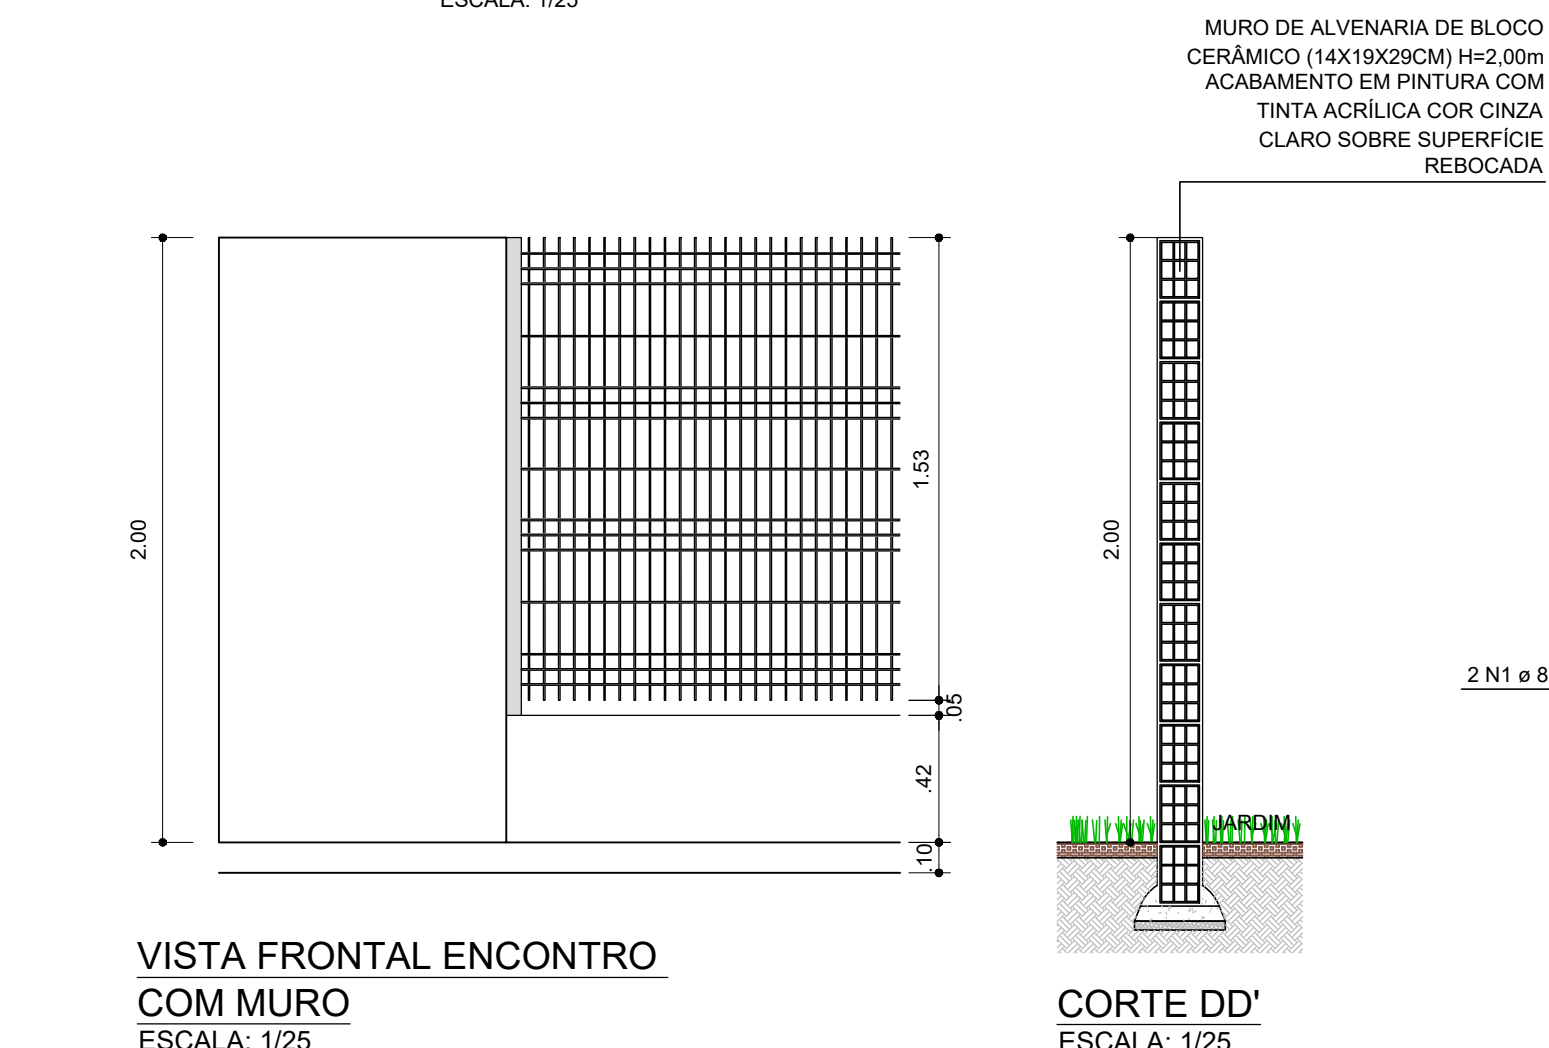
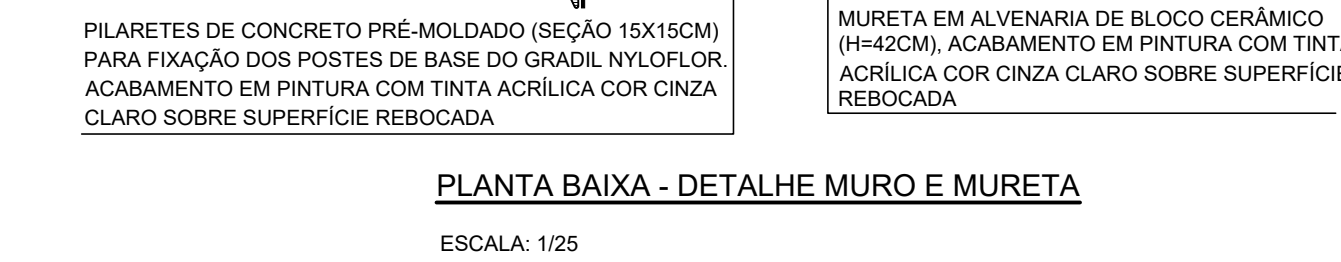
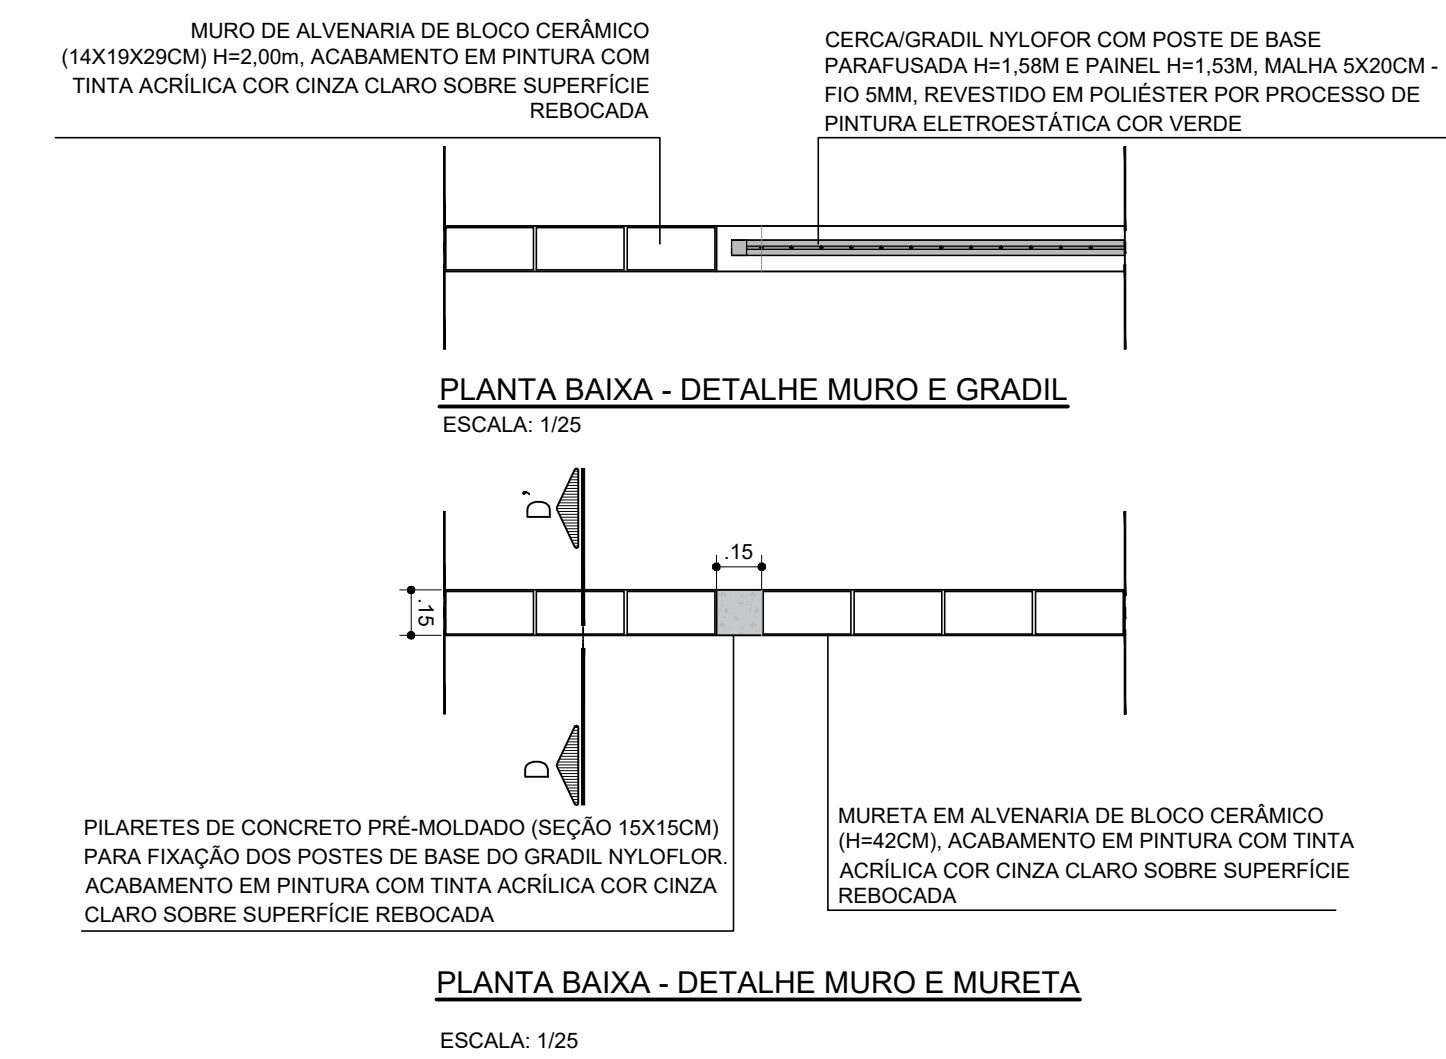
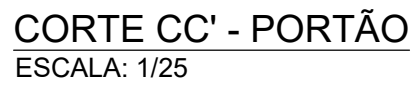
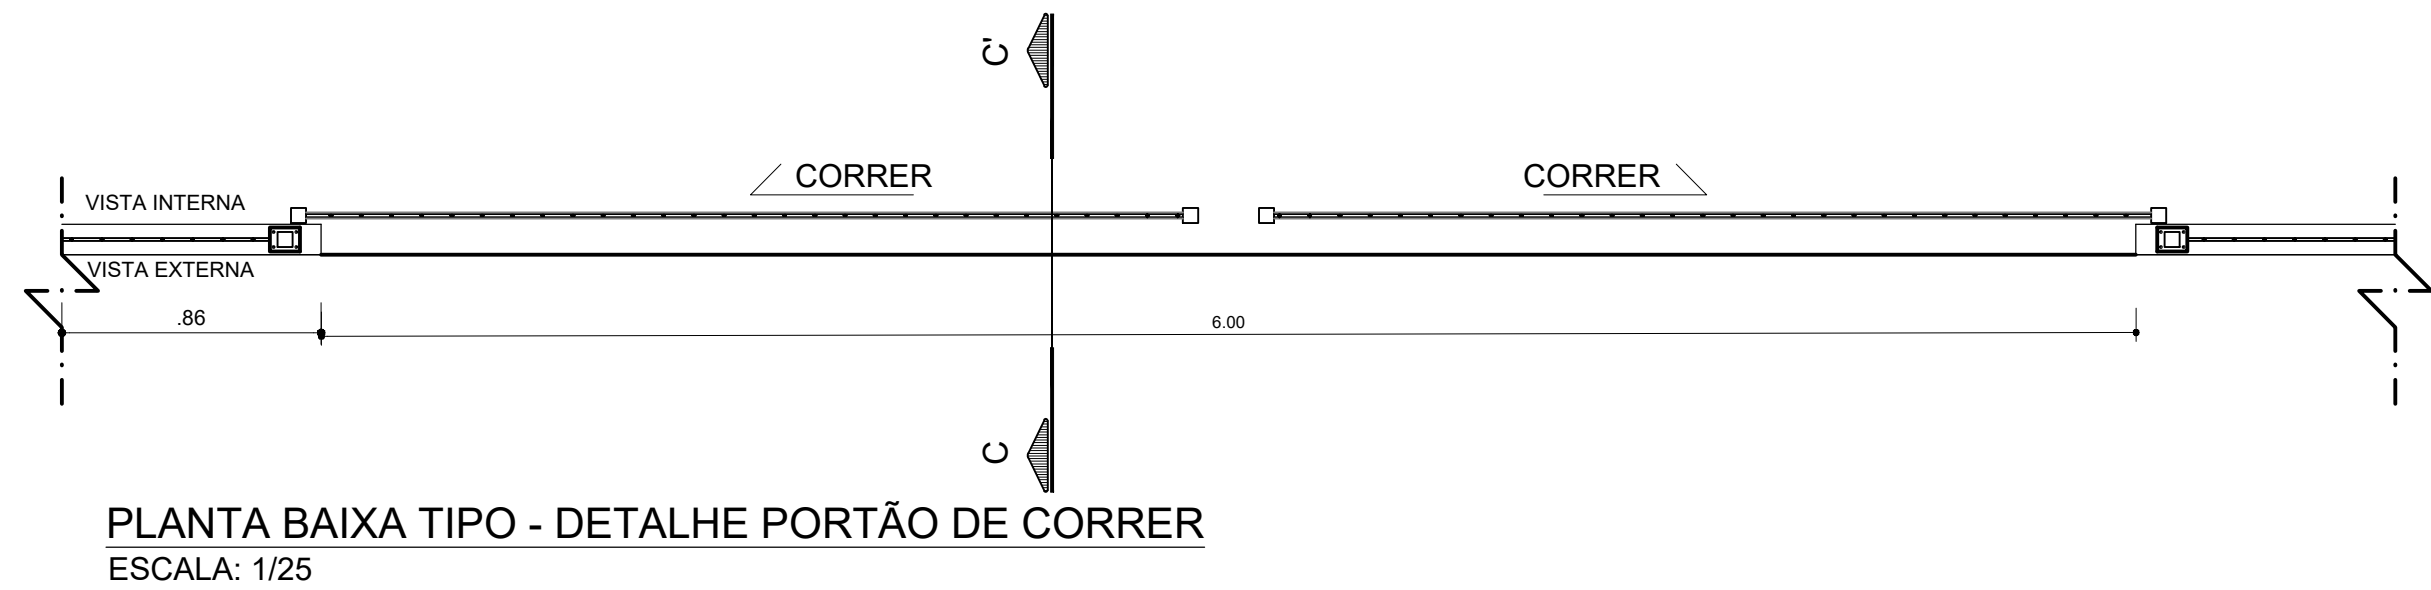
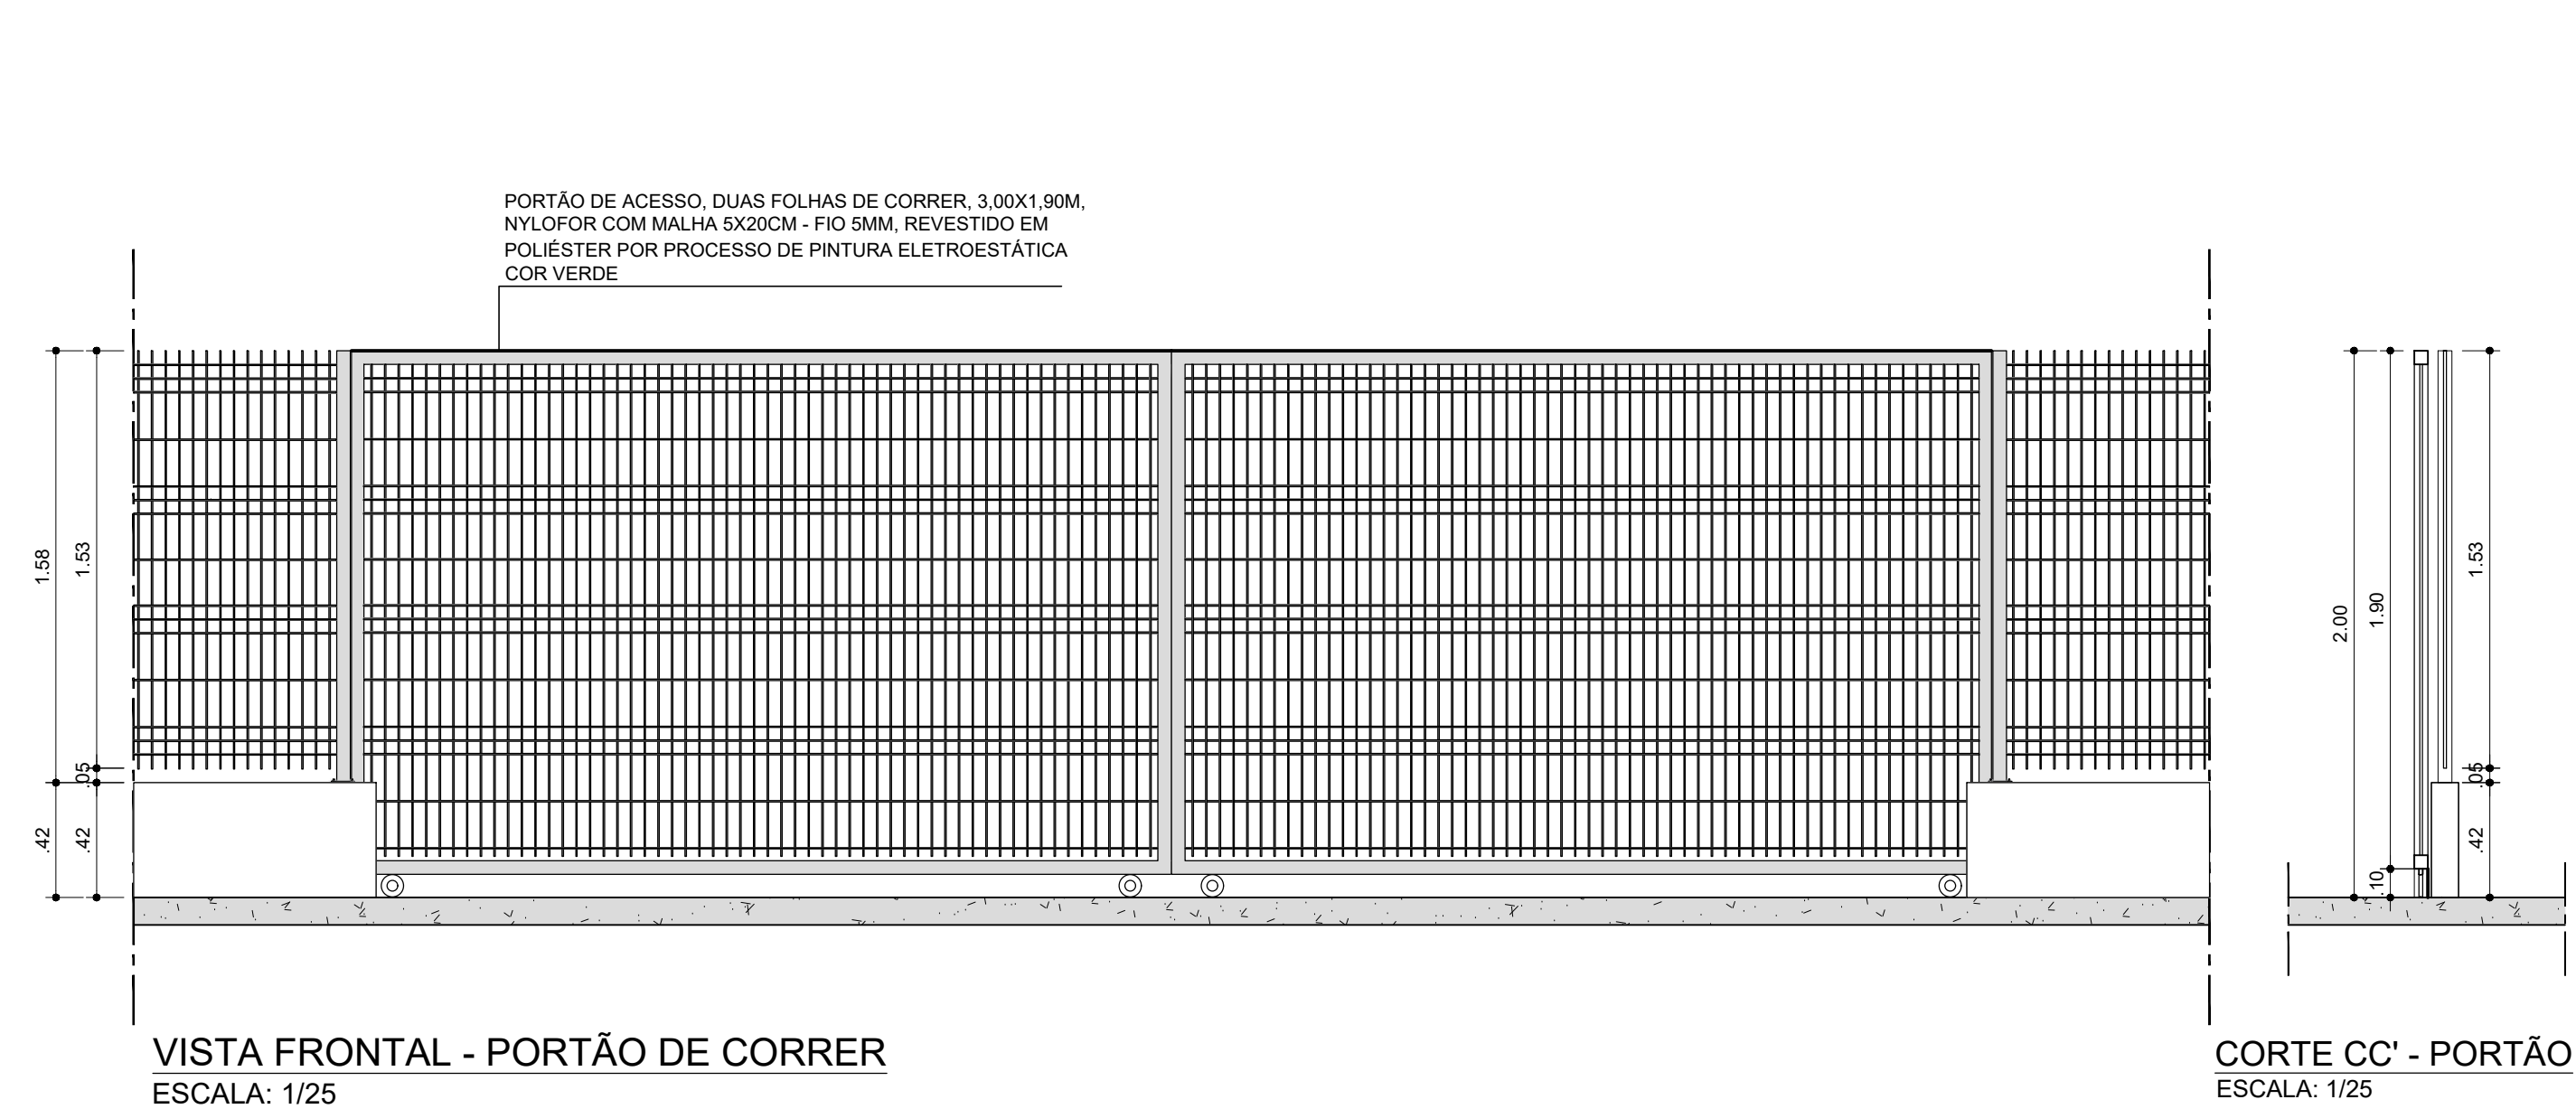
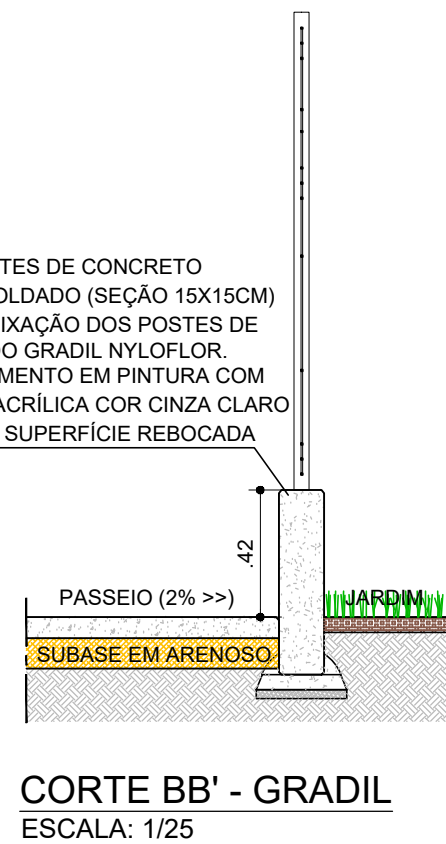
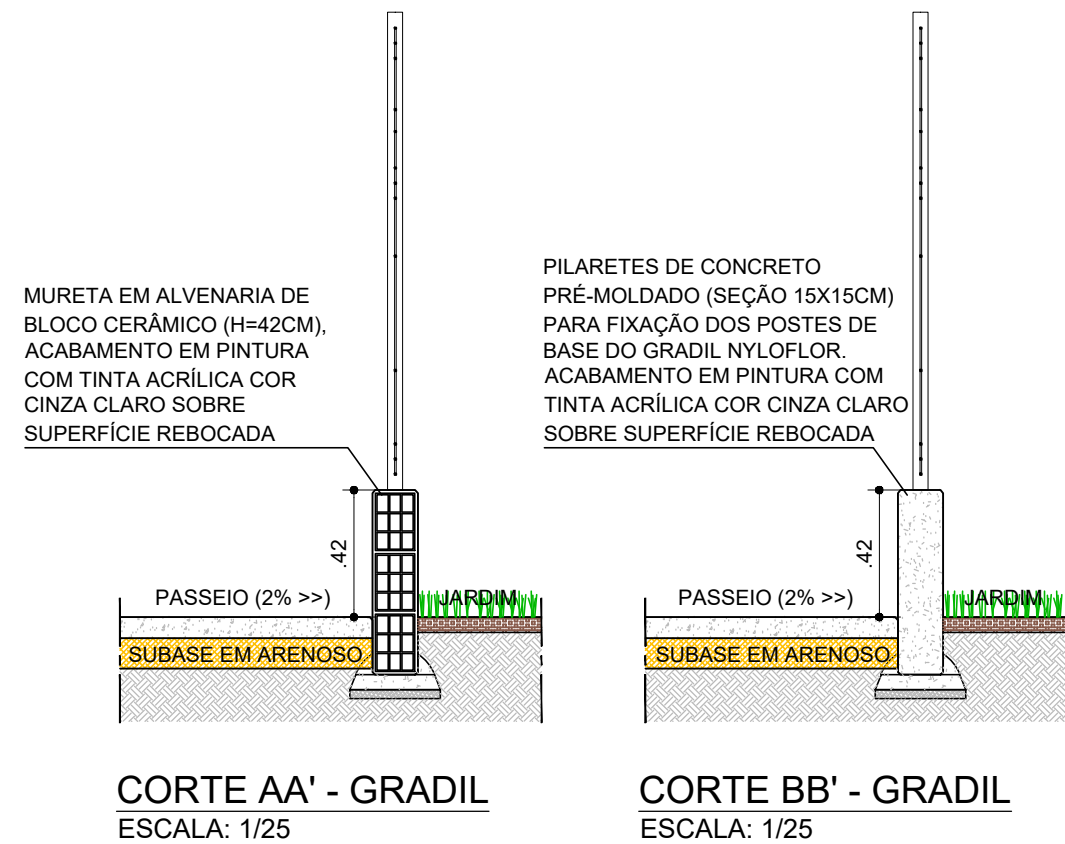
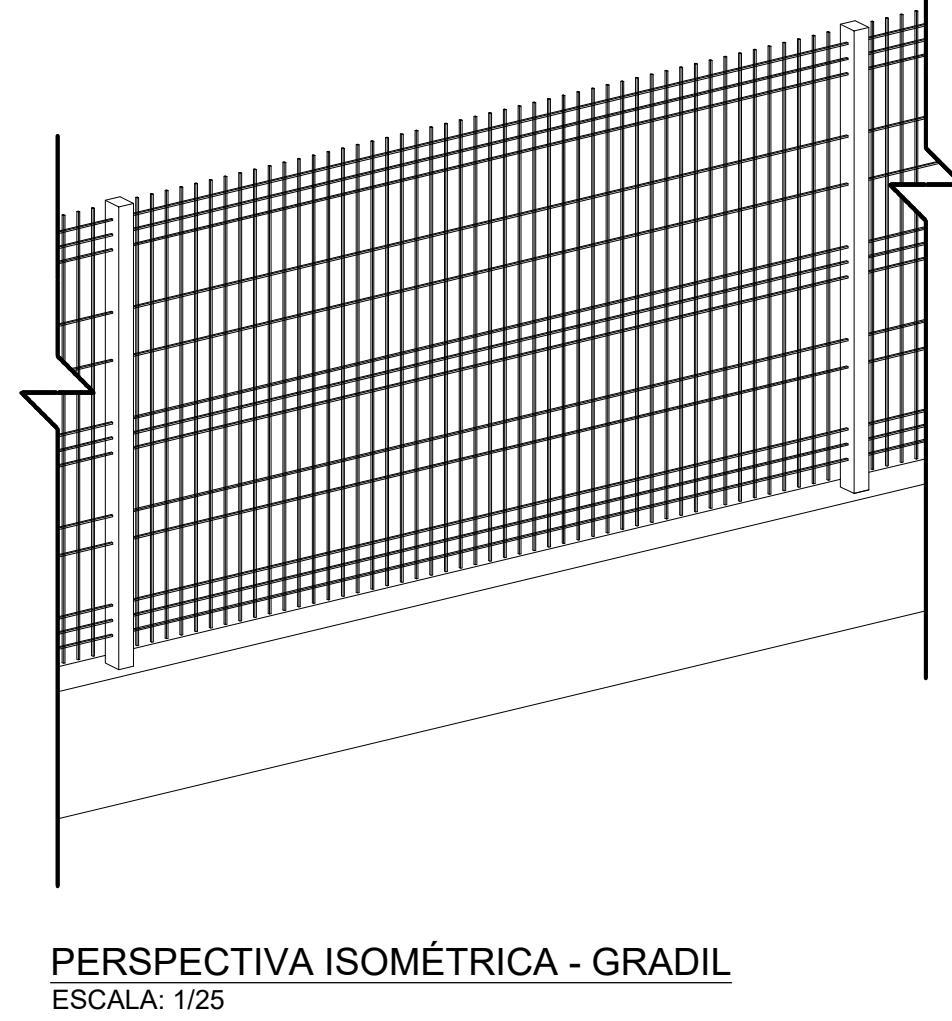
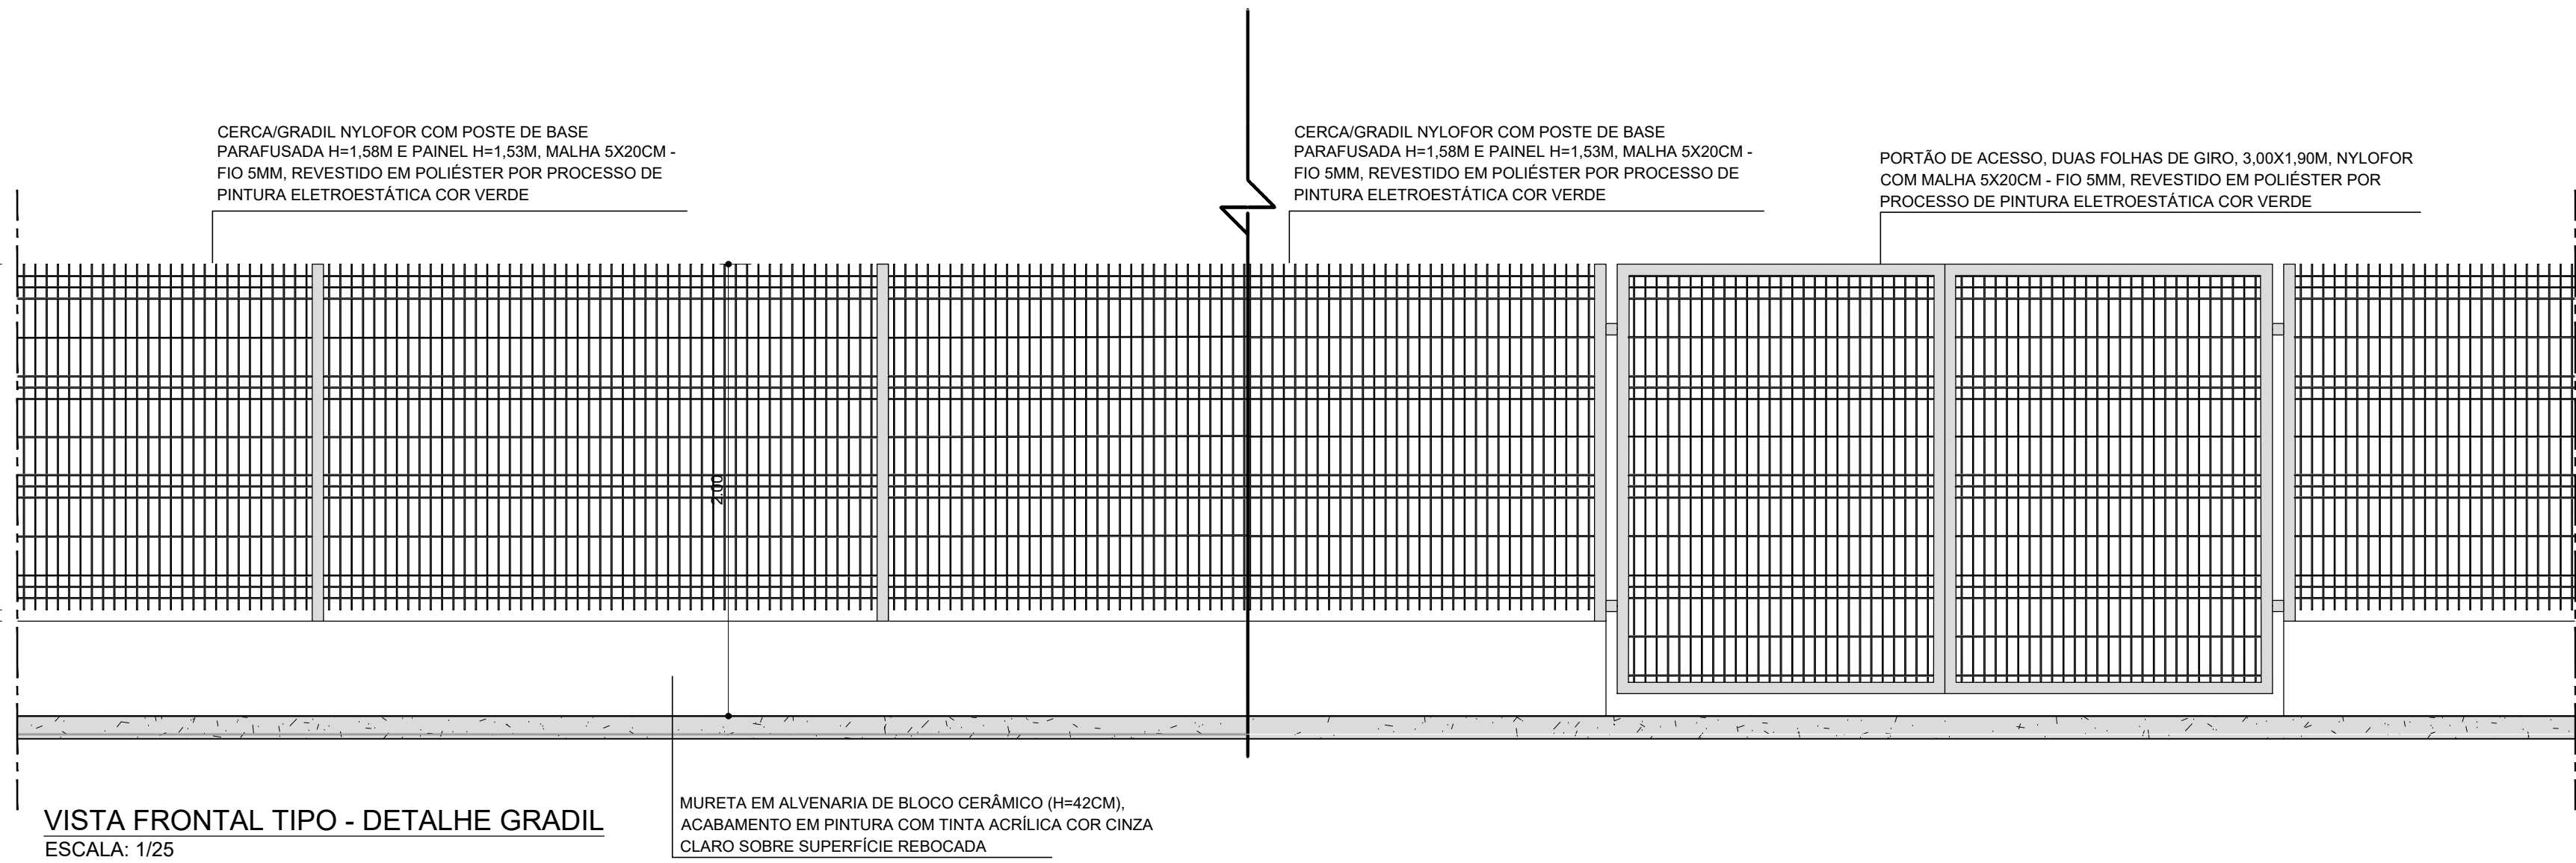
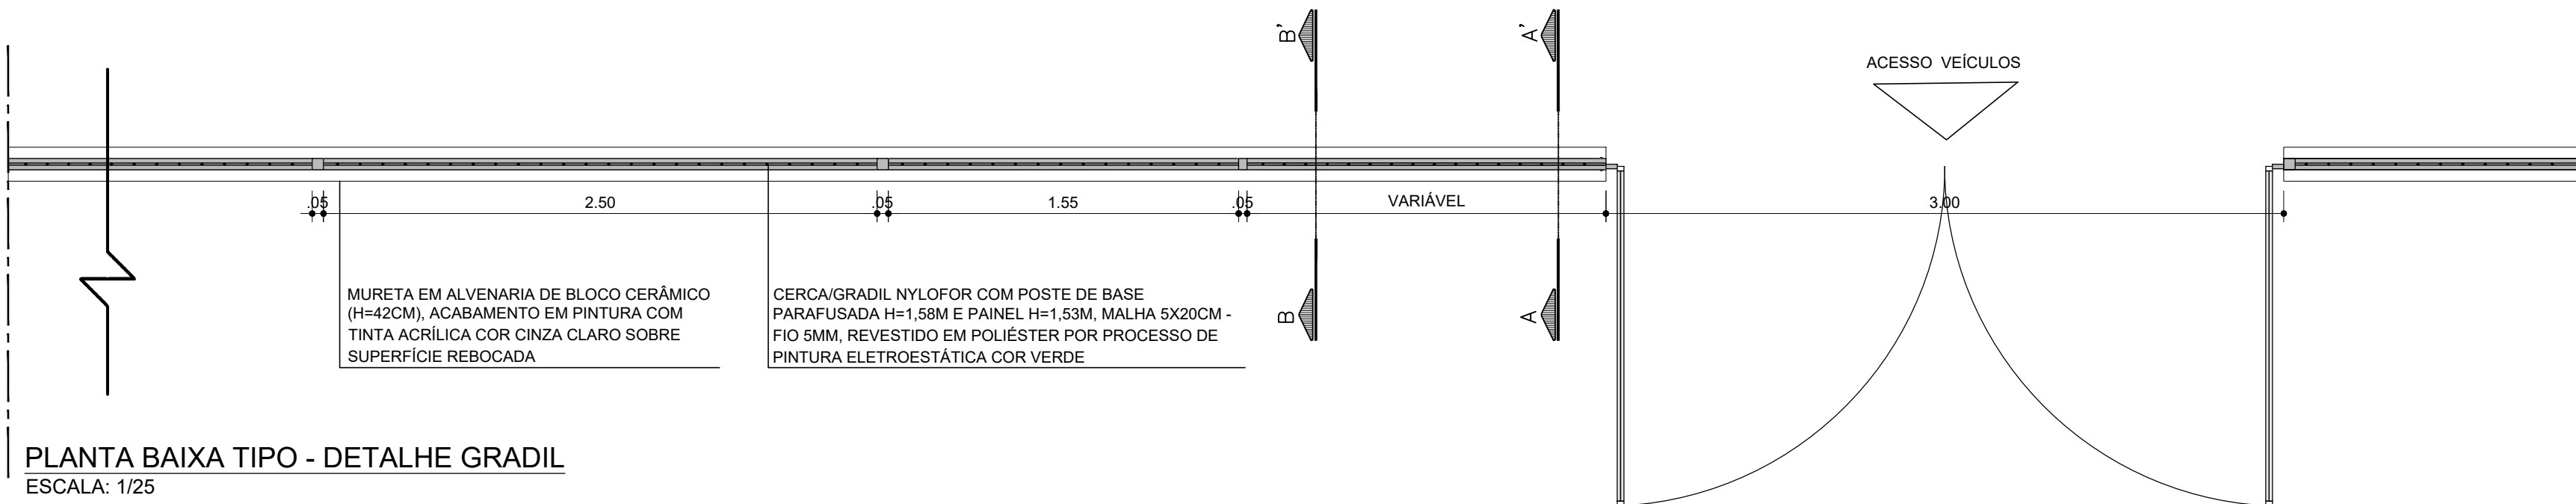
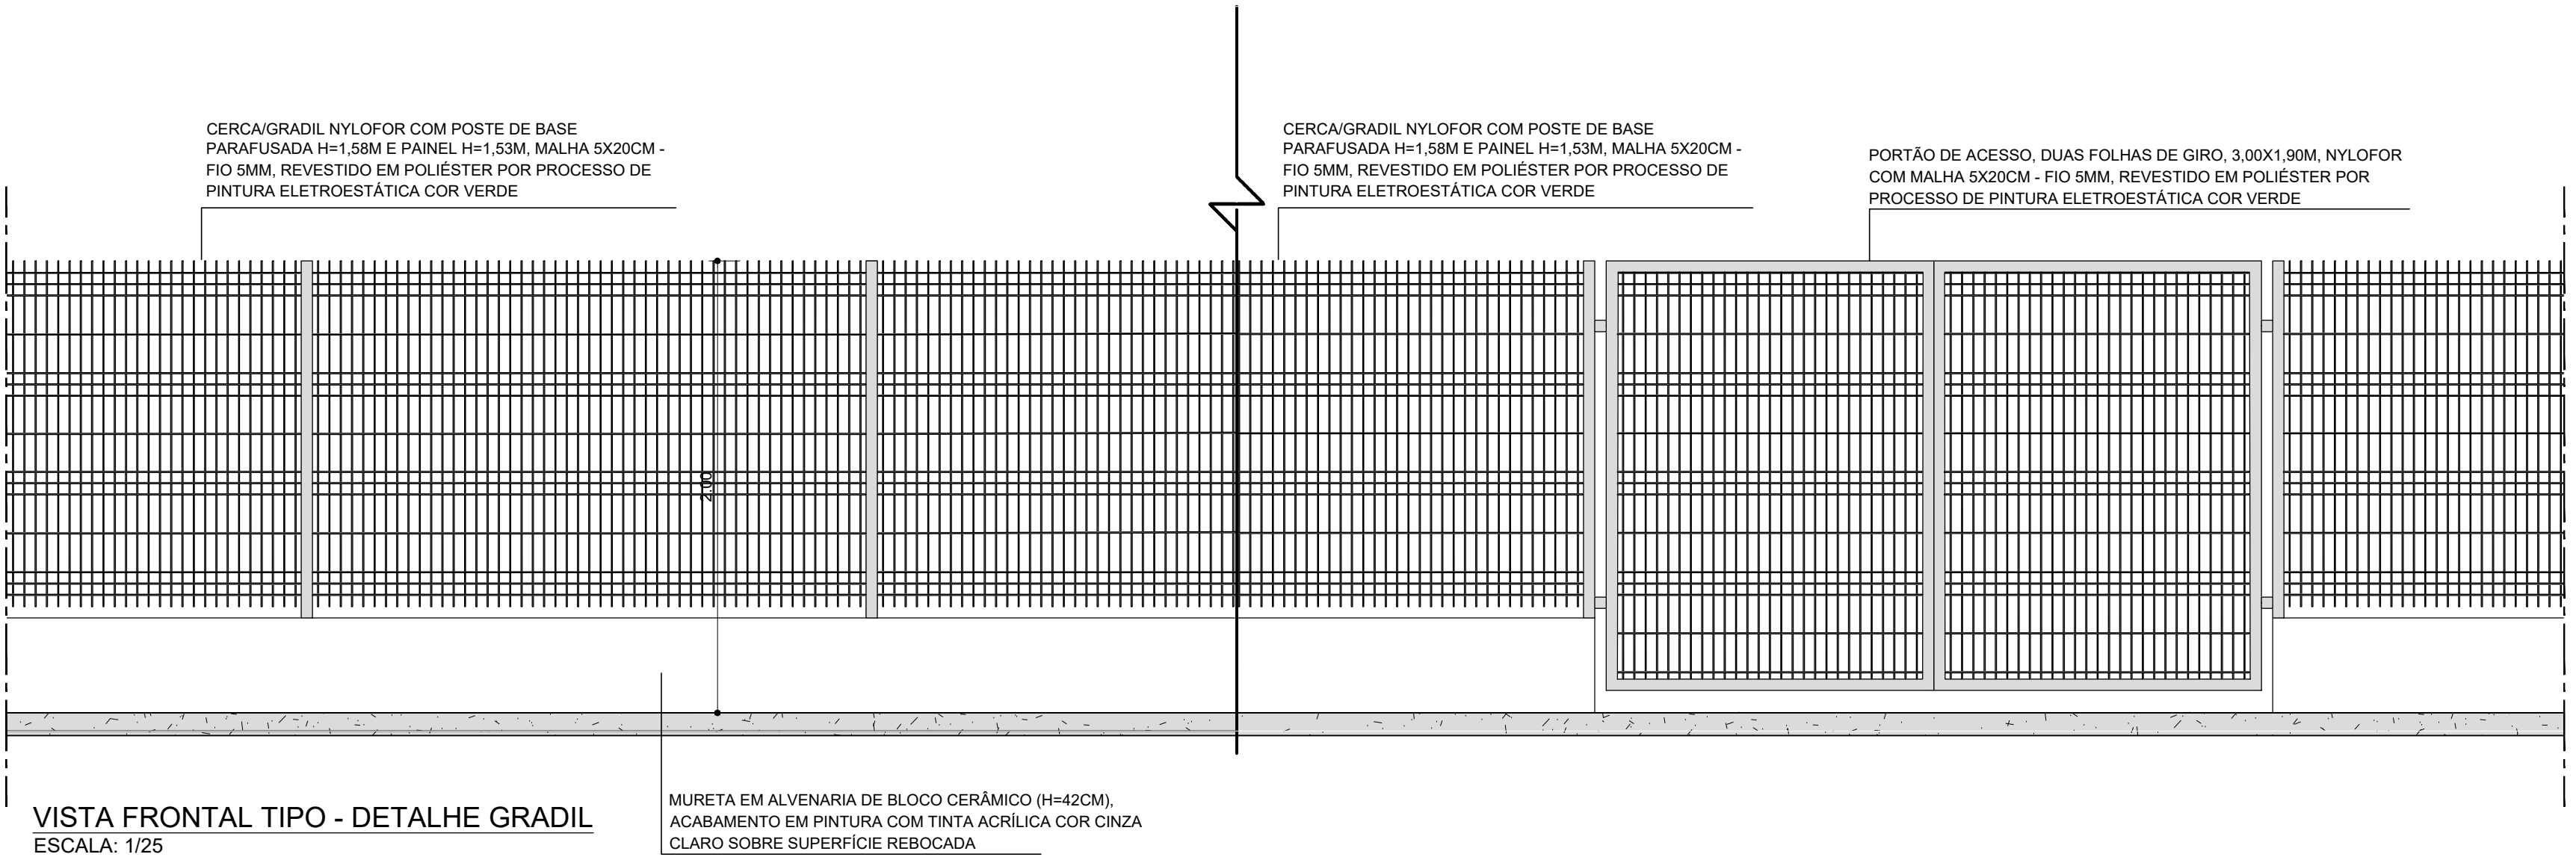


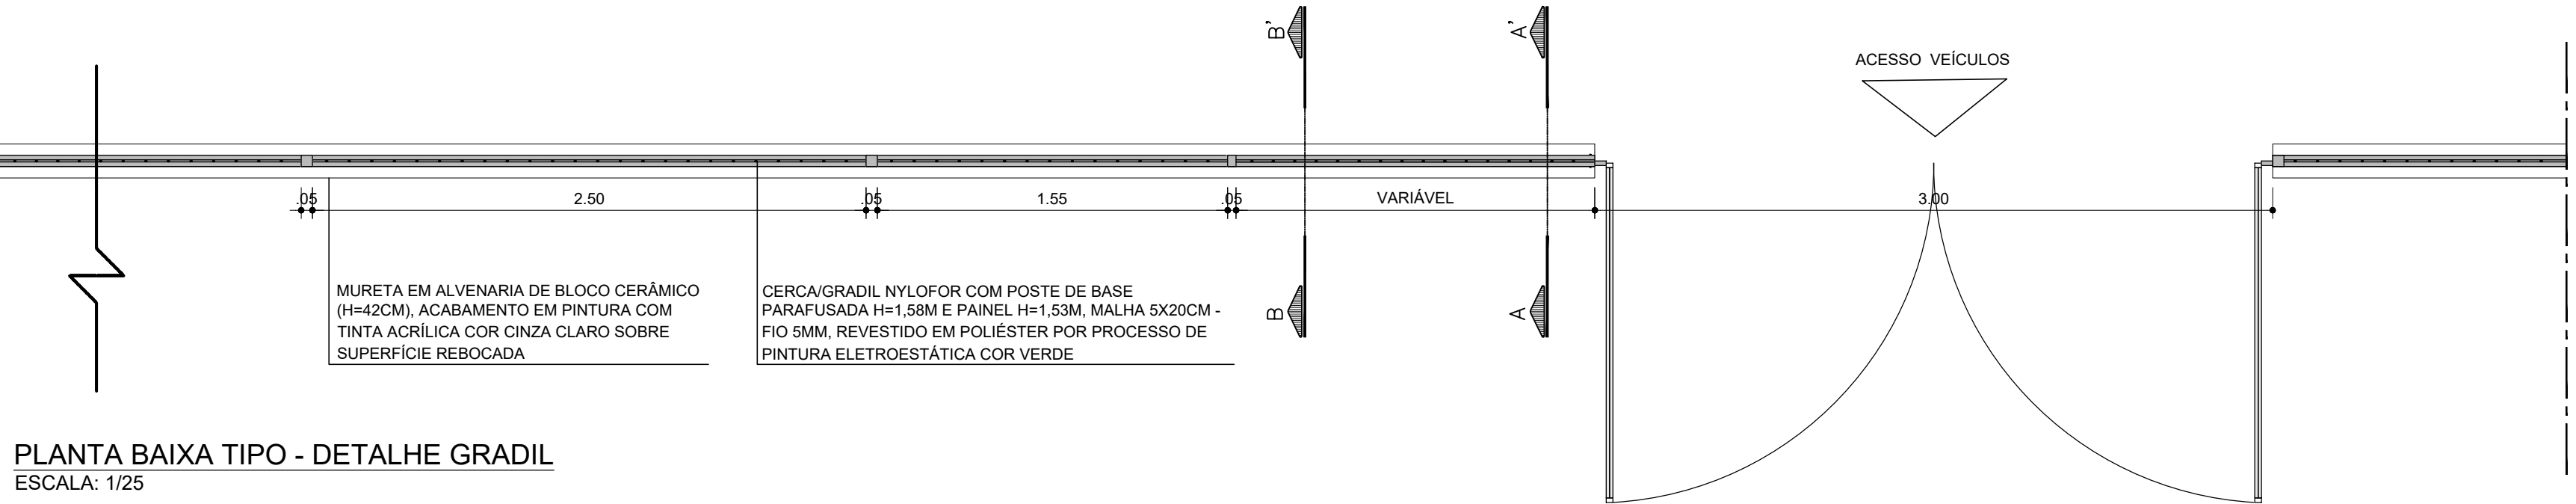

CONSORCIO SAÚDE CONCREMAT-MEP - CNPJ 00.255.454/0001-35
RUA JOAQUIM PALHARES, no. 40, ANDAR 5 - RIO DE JANEIRO/RJ - CEP 20.260-080 - FONE (21) 3838-4131
Medidas em metros.
O valor da cota prevalece ao da escala.
Antes de qualquer alteração consultar o arquiteto responsável.

REV	DATA	CONTEÚDO	REV	DATA	CONTEÚDO
00	10/06/2026	EMIÇÃO INICIAL			

Nome do Empreendimento: CER III E CAPS III

Endereço do Empreendimento: RUA TEIXEIRA LOTT, IBOTIRAMA/BA

Disciplina: URBANISMO

Título do desenho: PROJETO EXECUTIVO

DETALHES GERAIS - FECHAMENTOS

Projeta e coordenador	Prancha	Especialidade
CONSORCIO SAÚDE CONCREMAT-MEP - CNPJ 00.255.454/0001-35 RUA JOAQUIM PALHARES, no. 40, ANDAR 5 - RIO DE JANEIRO/RJ - CEP 20.260-080 FONE (21) 3838-4131 Responsável Técnico pelo Projeto de Urbanismo ARLÉVINO PEDREIRA BRITO Arquiteta CAUBA Nº A32017-0	06/09	URB

CONCREMAT MEP	Revisão	00	Escala	INDICADA
-----------------	---------	----	--------	----------