




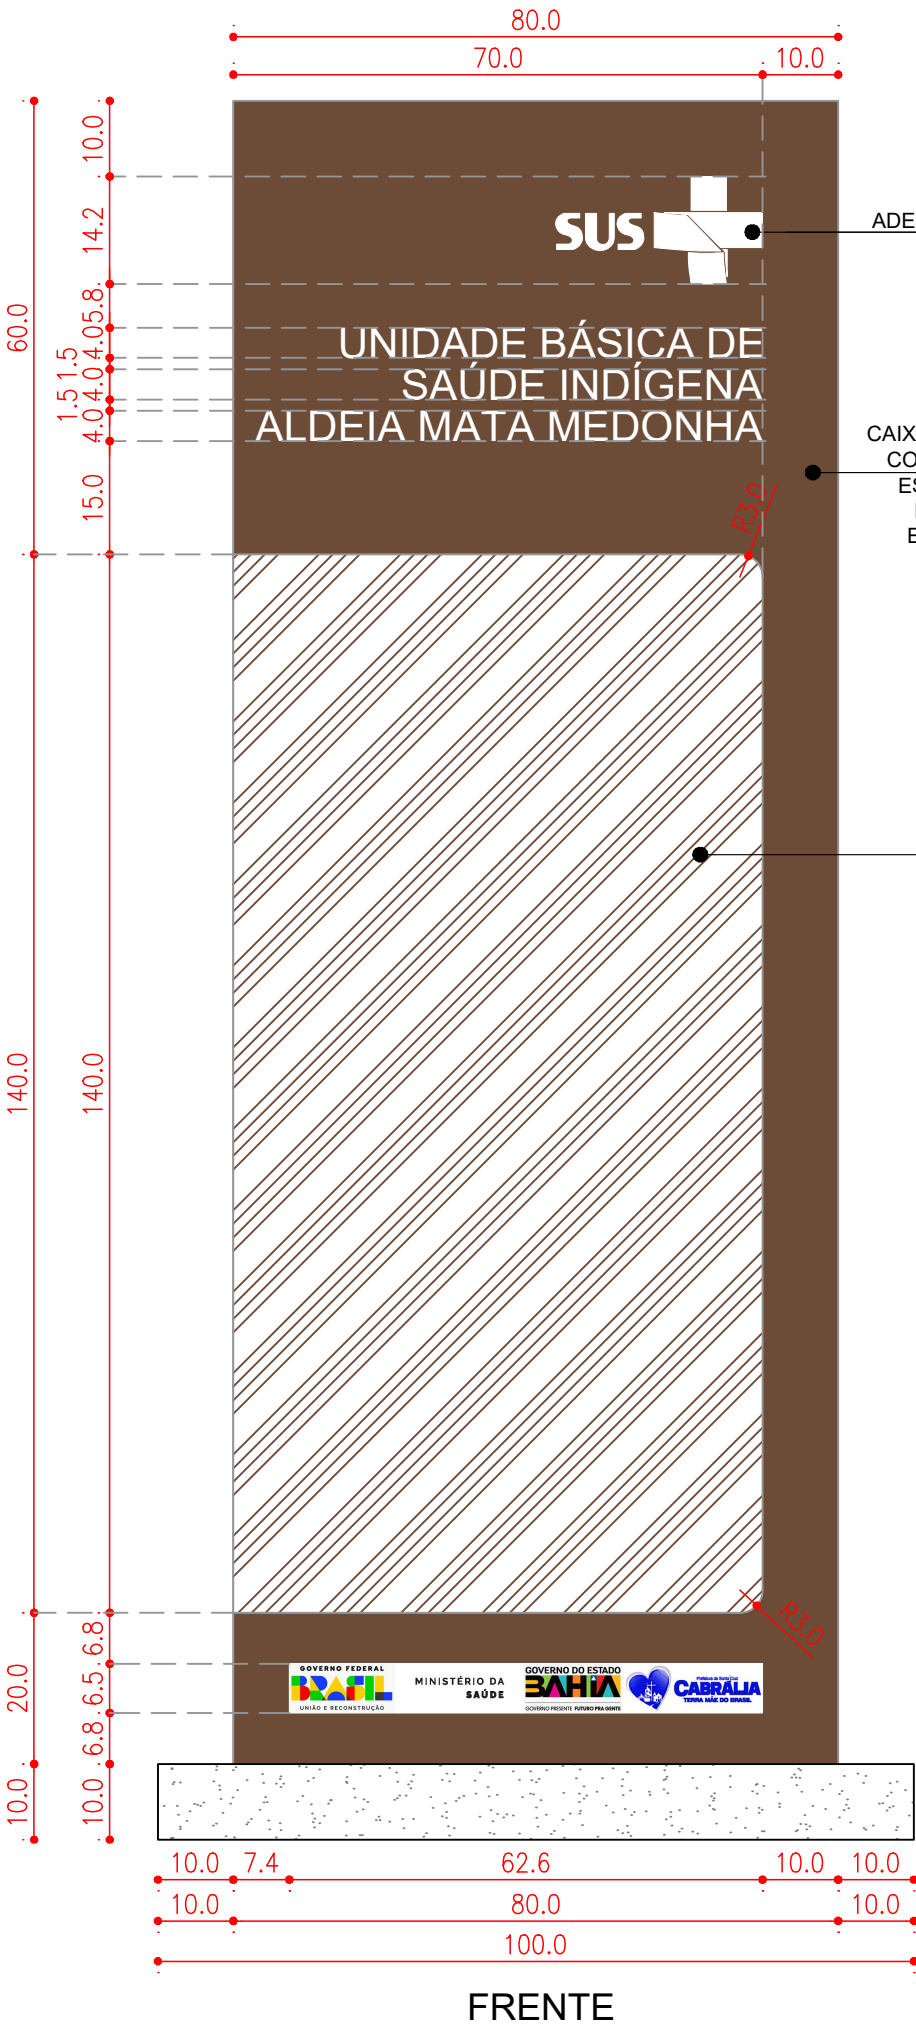

FRENTE

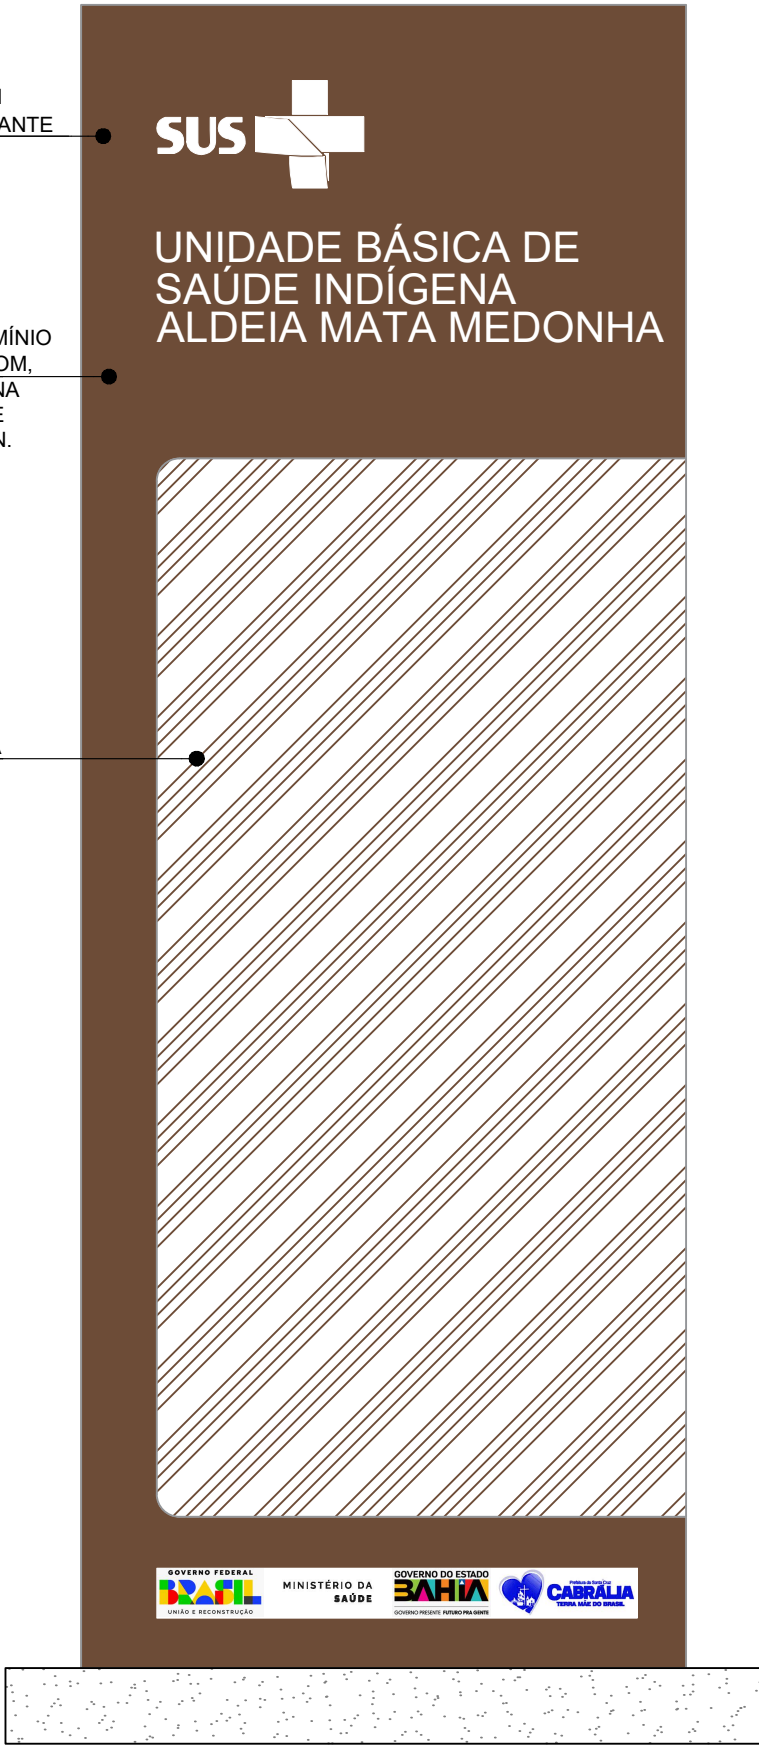

VERSO

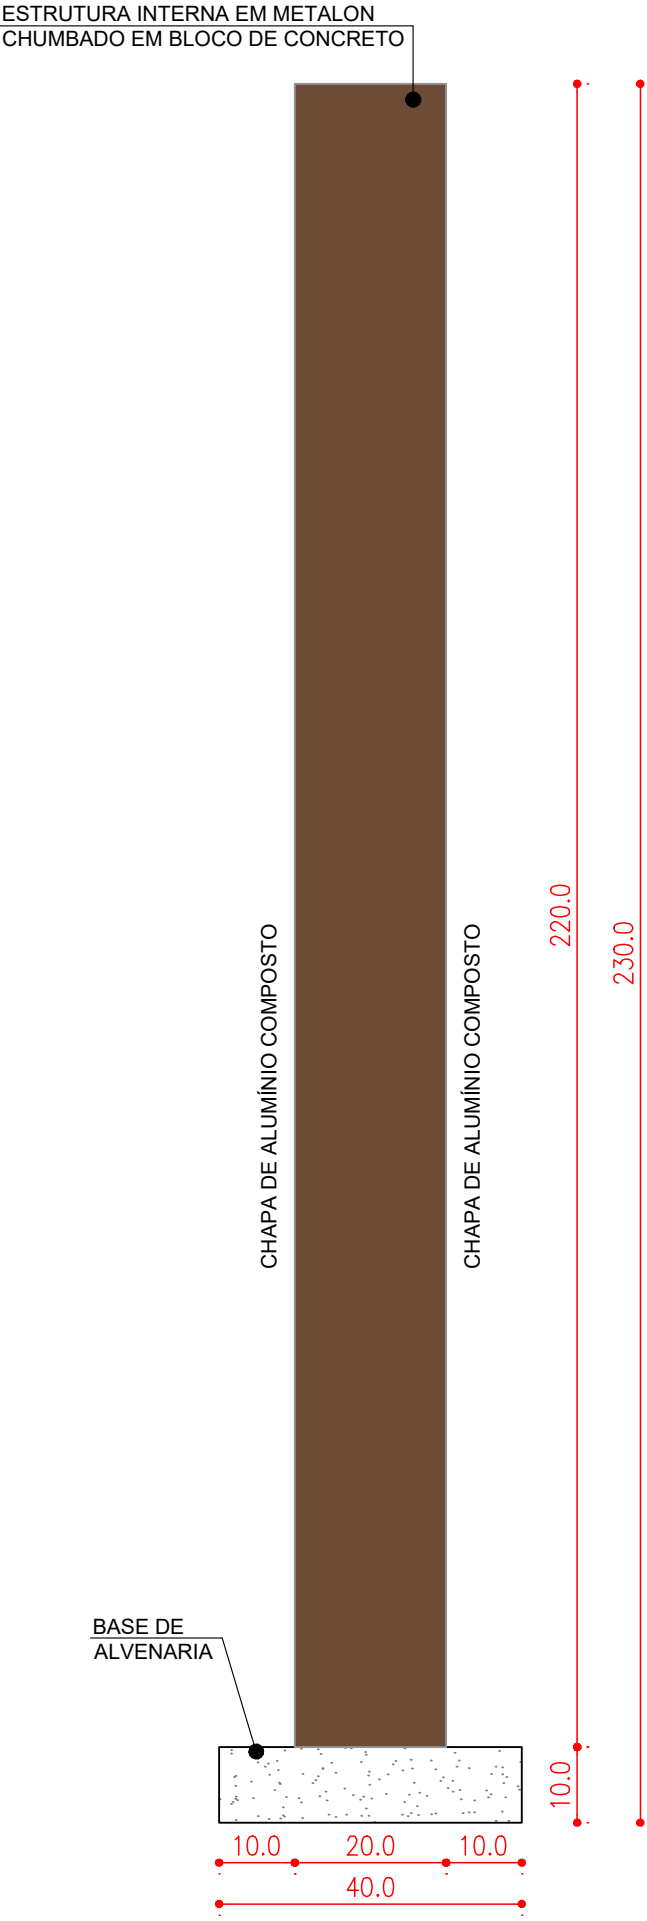

LATERAL

DESCRIÇÃO

AS CORES ADOTADAS ASSEGURAM BOA LEGIBILIDADE, APRESENTANDO ALTO CONTRASTE ENTRE FUNDO E CONTEÚDO. AS REFERÊNCIAS FORAM ESPECIFICADAS COM BASE NOS PADRÕES NA INDÚSTRIA GRÁFICA E DA CONSTRUÇÃO CIVIL E ATENDEM ÀS EXIGÊNCIAS CONSTANTES NAS NORMAS TÉCNICAS PERTINENTES

COR

	C:0; M:30; Y:40; K:57 (MARROM)
	C:0; M:0; Y:0; K:0 (BRANCO)
	C:0; M:0; Y:0; K:100 (PRETO)
	C:100; M:0; Y:100; K:18 (TONALIDADE DE VERDE)
	C:0; M:13; Y:100; K:0 (TONALIDADE DE AMARELO)
	C:91; M:76; Y:0; K:0 (TONALIDADE DE AZUL)
	C:0; M:100; Y:100; K:0 (TONALIDADE DE VERMELHO)
	C:91; M:79; Y:62; K:97 (TONALIDADE DE CINZA)
	C:0; M:0; Y:0; K:76 (TONALIDADE DE CINZA)
	C:0; M:0; Y:0; K:22 (TONALIDADE DE CINZA)
	C:0; M:27; Y:92; K:1 (TONALIDADE DE AMARELO)
	C:0; M:47; Y:86; K:4 (LARANJA)
	C:0; M:93; Y:41; K:17 (ROSA)
	C:0; M:88; Y:84; K:7 (VERMELHO)
	C:82; M:0; Y:0; K:26 (TONALIDADE DE AZUL)
	C:31; M:0; Y:69; K:22 (TONALIDADE DE VERDE)
	C:100; M:50; Y:0; K:43 (TONALIDADE DE AZUL)
	C:100; M:70; Y:0; K:35 (TONALIDADE DE AZUL)

PADRÃO TIPOGRÁFICO

Fonte:	Arial
Tamanho:	4cm
Estilo:	Normal
Efeito:	Não
Aplicação:	ABCDEFGHIJKLMNOPQRSTUVWXYZ abcdefghijklmnopqrstuvwxyz 1234567890@#%&*'()-+~[]{}<>;

CONSÓRCIO SAÚDE CONCREMAT-MEP - CNPJ 60.255.454/0001-35
RUA JOAQUIM PALHARES, no. 40, ANDAR 5 - RIO DE JANEIRO/RJ - CEP 20.260-080 - FONE (21) 3535-4131

Medidas em metros. Conferir medidas no local.
O valor da cota prevalece ao da escala. Antes de qualquer alteração consultar o arquiteto responsável.

REV	DATA	CONTEÚDO	REV	DATA	CONTEÚDO
00	12/06/2026	EMIÇÃO INICIAL			

Nome do Empreendimento UNIDADE BÁSICA DE SAÚDE INDÍGENA (UBSI) - TIPO 02	
Endereço do Empreendimento ALDEIA INDÍGENA MATA MEDONHA, SANTA CRUZ CABRÁLIA / BA	Disciplina COMUNICAÇÃO VISUAL
Título do desenho DETALHAMENTO DO TOTEM DE COMUNICAÇÃO VISUAL	
Etapa PROJETO EXECUTIVO	
CONSÓRCIO SAÚDE CONCREMAT MEP	Projeta e coordenador CONSÓRCIO SAÚDE CONCREMAT-MEP - CNPJ 60.255.454/0001-35 RUA JOAQUIM PALHARES, no. 40, ANDAR 5 - RIO DE JANEIRO/RJ - CEP 20.260-080 FONE (21) 3535-4131 Responsável Técnico pelo Projeto de Urbanismo AILA LEVINDO PEDREIRA BRITTO Arquiteta CAU/BA nº A32017-0
Prancha 01/01	Especialidade PCV
Revisão 00	Escala Como indicado