




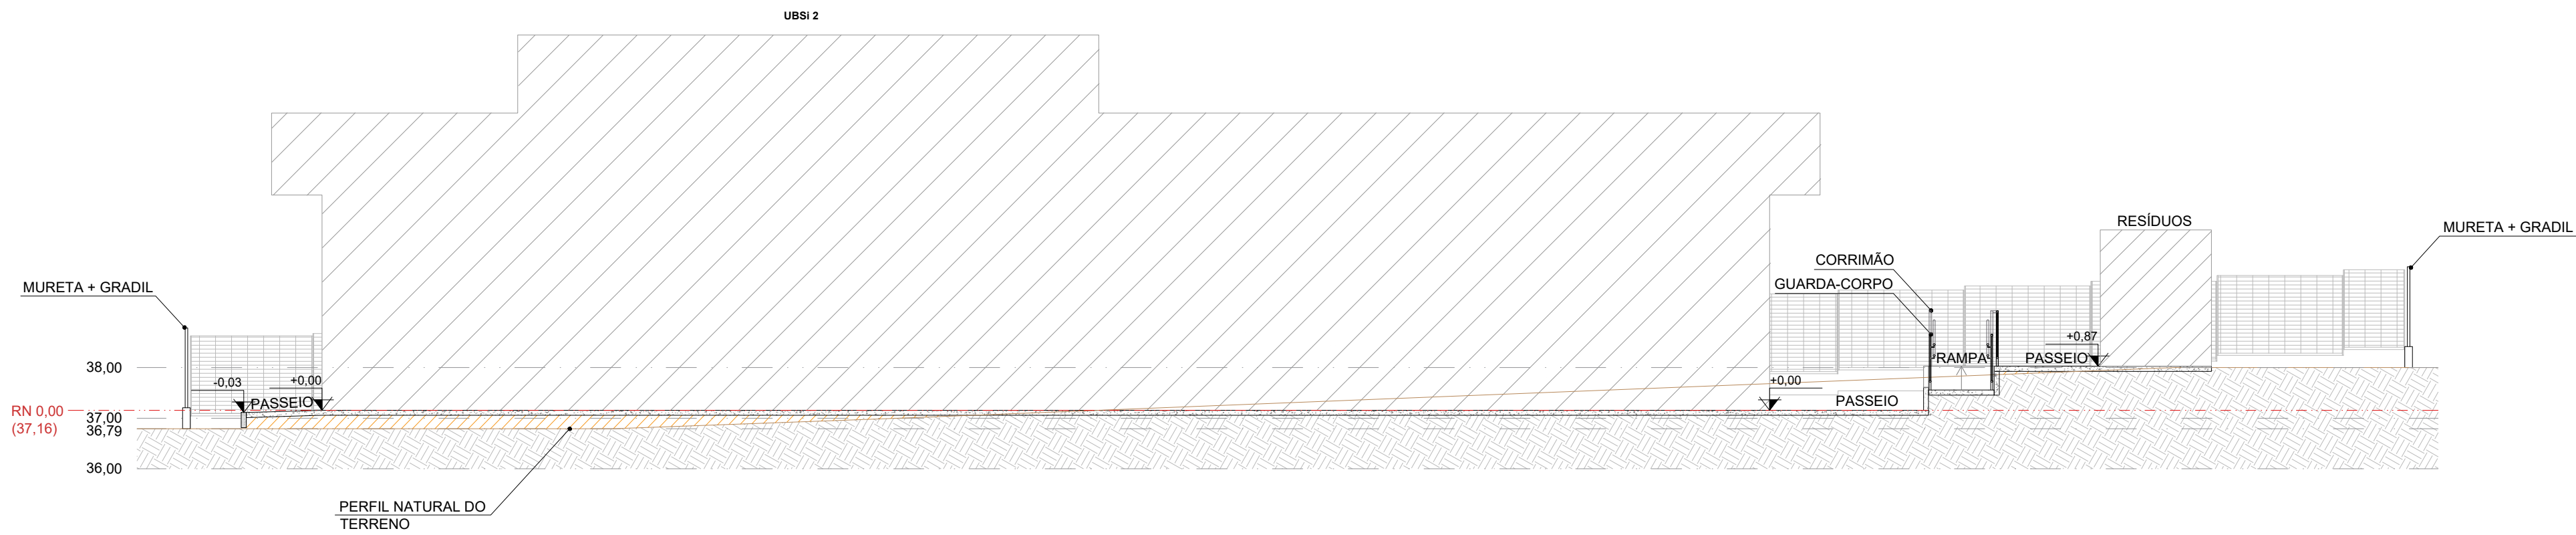


CORTE AA
ESCALA: 1/100

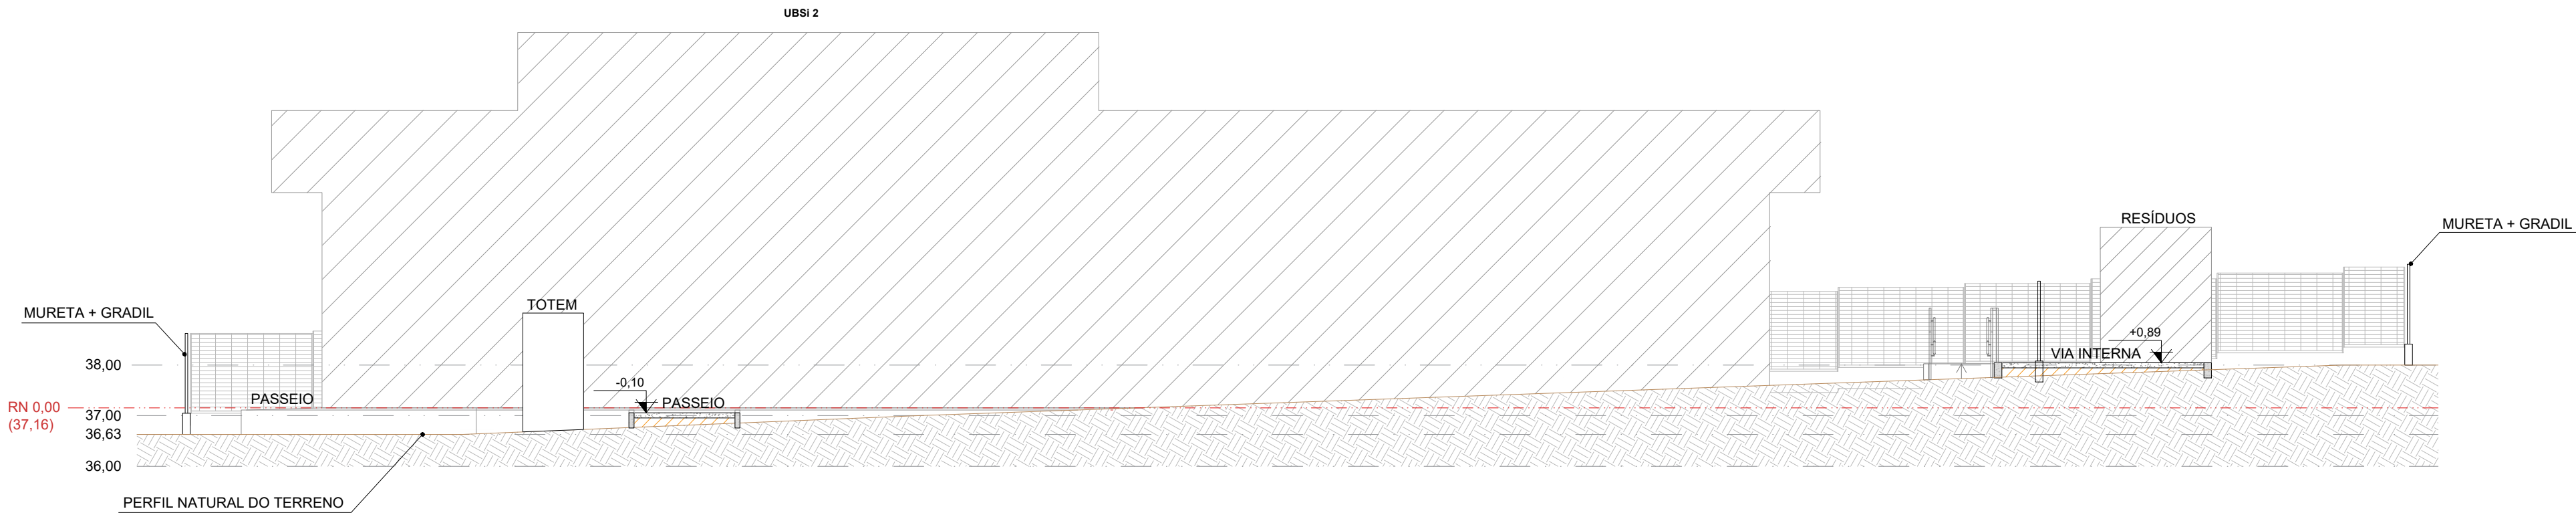

CORTE BB
ESCALA: 1/100

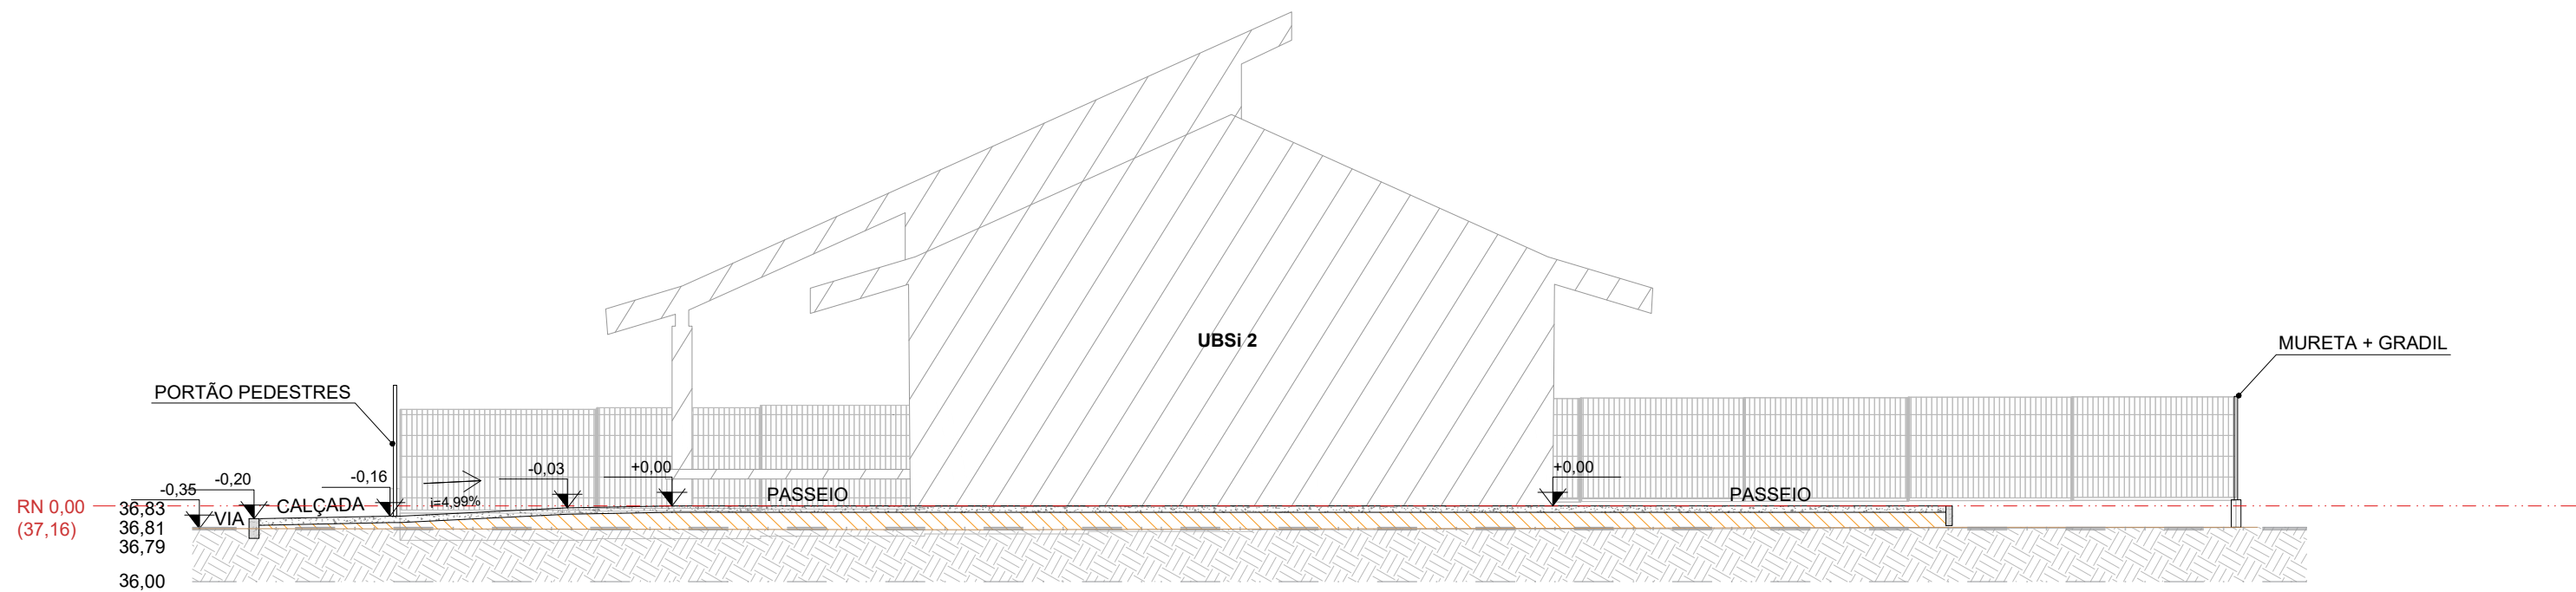

CORTE CC
ESCALA: 1/100

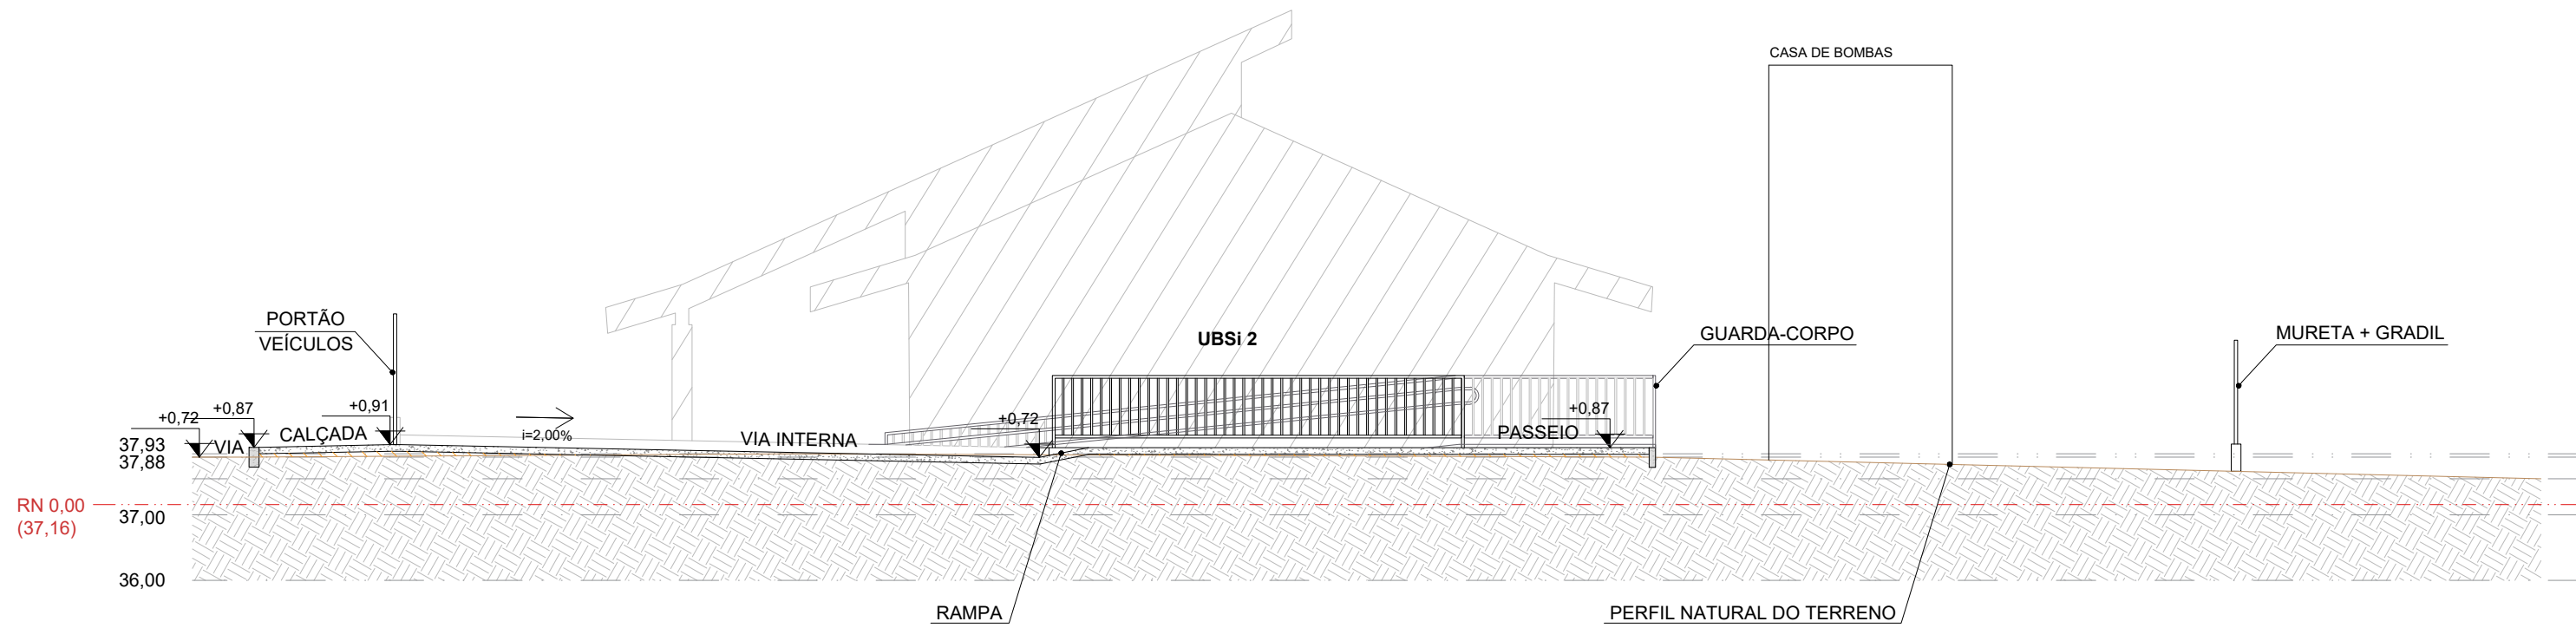

CORTE DD
ESCALA: 1/100

CONSÓRCIO SAÚDE CONCREMAT-MEP - CNPJ 00.255.454/0001-35
RUA JOAQUIM PALHARES, no. 40, ANDAR 5 - RIO DE JANEIRO RJ - CEP 20.260-080 - FONE (21) 3535-4131
Medidas em metros. Conferir medidas no local.
O valor da cota prevalece ao da escala. Antes de qualquer alteração consultar o arquiteto responsável.

REV	DATA	CONTEÚDO	REV	DATA	CONTEÚDO
00	03/06/2026	EMIÇÃO INICIAL			
01	05/06/2026	AJUSTE GRÁFICO			

Nome do Empreendimento: UBSi II					
Endereço do Empreendimento		ALDEIA INDÍGENA MATA MEDONHA, S/N, SANTA CRUZ DE CABRALIA - BA		Disciplina URBANISMO	
Título do desenho		CORTES		Escala PROJETO EXECUTIVO	
Projeto e coordenador		CONSÓRCIO SAÚDE CONCREMAT-MEP - CNPJ 00.255.454/0001-35 RUA JOAQUIM PALHARES, no. 40, ANDAR 5 - RIO DE JANEIRO RJ - CEP 20.260-080 FONE (21) 3535-4131		Plancha 05/07	
Responsável Técnico pelo Projeto de Urbanismo		AILA LEVINDO PEDREIRA BRITTO Arquiteta CAUBA nº ASS017-0		Escala 1/100	
CONCREMAT MEP				Revisão 01	