

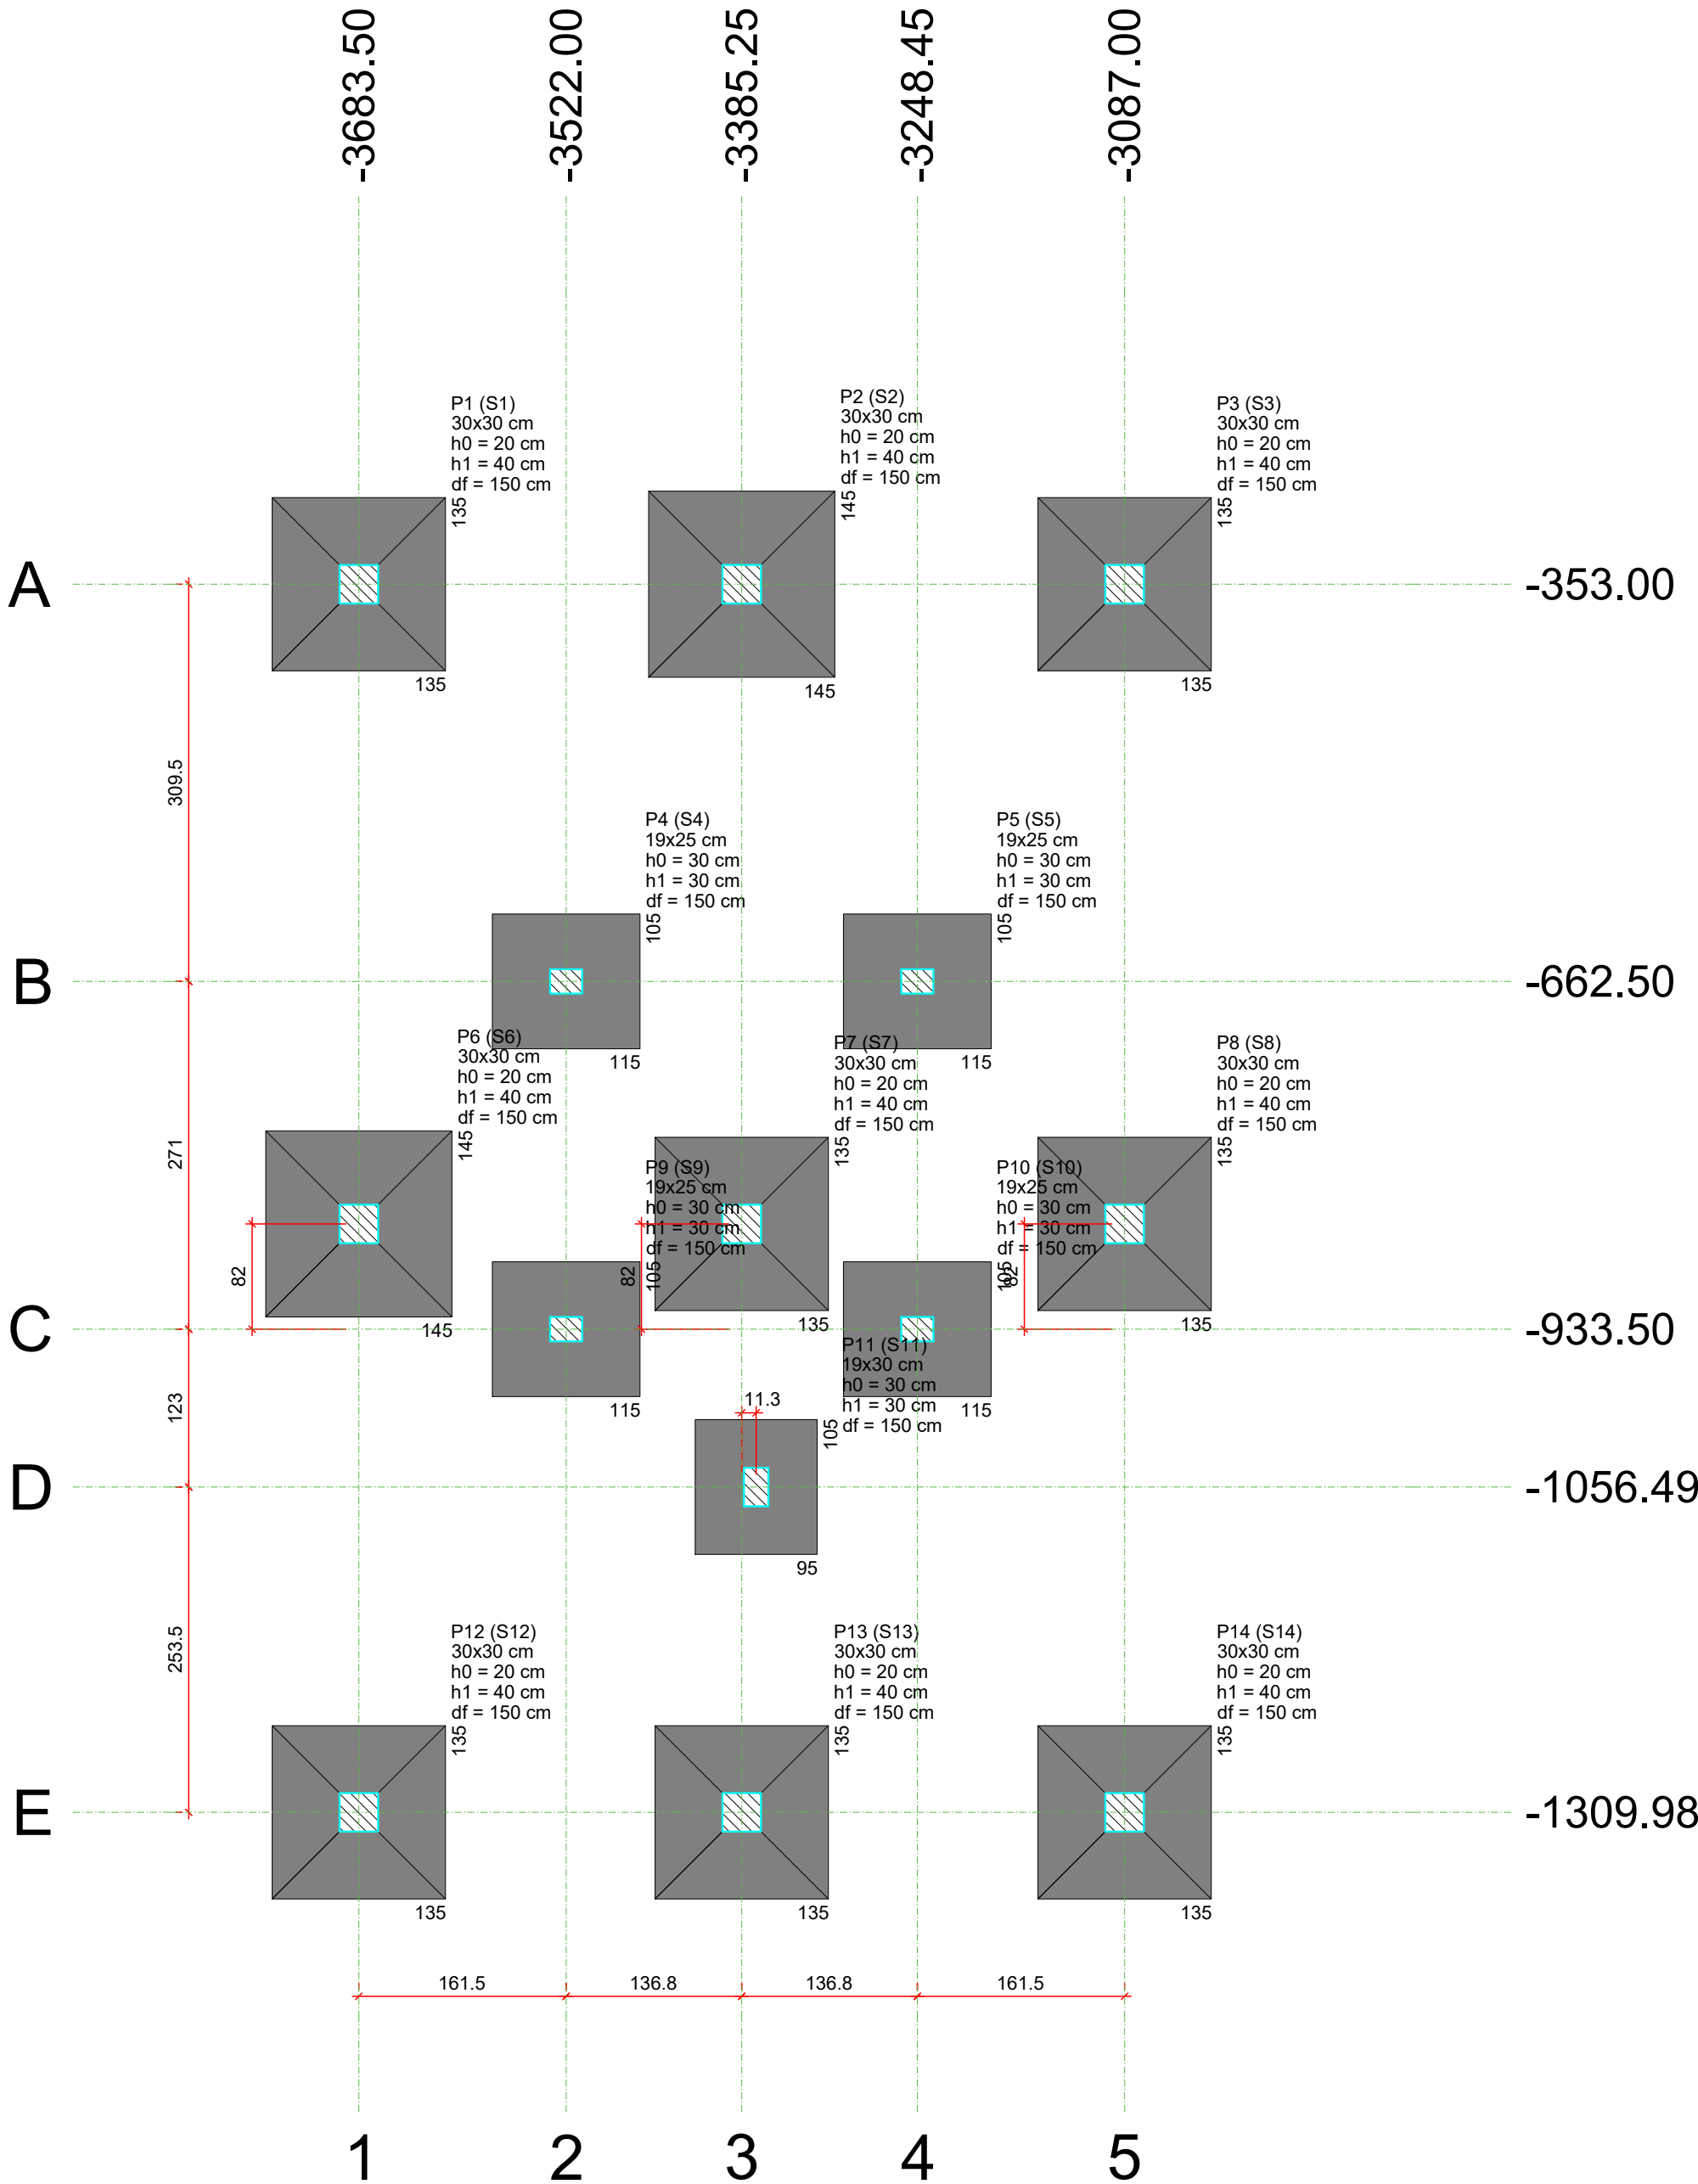


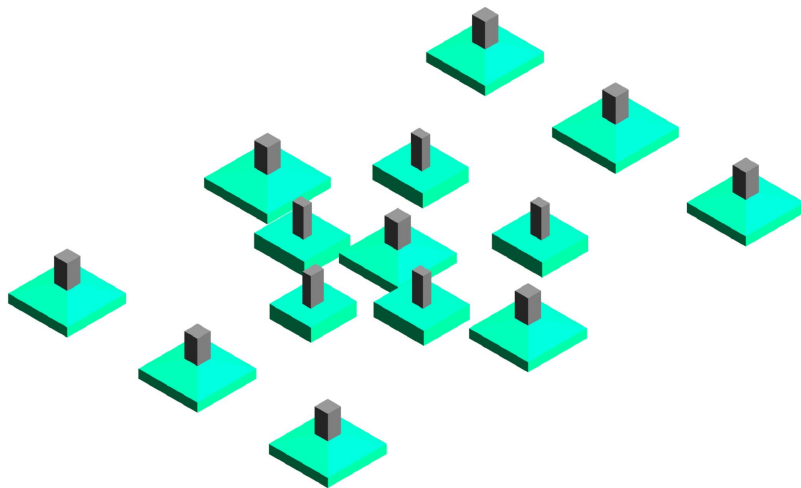

PLANTA DE LOCAÇÃO

Escala 1:50

| Pilar |            |          |          | Fundação |             |             |              |              |         |
|-------|------------|----------|----------|----------|-------------|-------------|--------------|--------------|---------|
| Nome  | Seção (cm) | X (cm)   | Y (cm)   | Nome     | Lado B (cm) | Lado H (cm) | h0 / ha (cm) | h1 / hb (cm) | df (cm) |
| P1    | 30x30      | -3683.50 | -353.00  | S1       | 135         | 135         | 20           | 40           | 150     |
| P2    | 30x30      | -3385.25 | -352.99  | S2       | 145         | 145         | 20           | 40           | 150     |
| P3    | 30x30      | -3087.00 | -353.00  | S3       | 135         | 135         | 20           | 40           | 150     |
| P4    | 19x25      | -3522.00 | -662.50  | S4       | 115         | 105         | 30           | 30           | 150     |
| P5    | 19x25      | -3248.45 | -662.50  | S5       | 115         | 105         | 30           | 30           | 150     |
| P6    | 30x30      | -3683.50 | -851.49  | S6       | 145         | 145         | 20           | 40           | 150     |
| P7    | 30x30      | -3385.25 | -851.49  | S7       | 135         | 135         | 20           | 40           | 150     |
| P8    | 30x30      | -3087.00 | -851.49  | S8       | 135         | 135         | 20           | 40           | 150     |
| P9    | 19x25      | -3522.00 | -933.50  | S9       | 115         | 105         | 30           | 30           | 150     |
| P10   | 19x25      | -3248.46 | -933.50  | S10      | 115         | 105         | 30           | 30           | 150     |
| P11   | 19x30      | -3374.00 | -1056.49 | S11      | 95          | 105         | 30           | 30           | 150     |
| P12   | 30x30      | -3683.50 | -1309.98 | S12      | 135         | 135         | 20           | 40           | 150     |
| P13   | 30x30      | -3385.25 | -1309.98 | S13      | 135         | 135         | 20           | 40           | 150     |
| P14   | 30x30      | -3087.00 | -1309.98 | S14      | 135         | 135         | 20           | 40           | 150     |

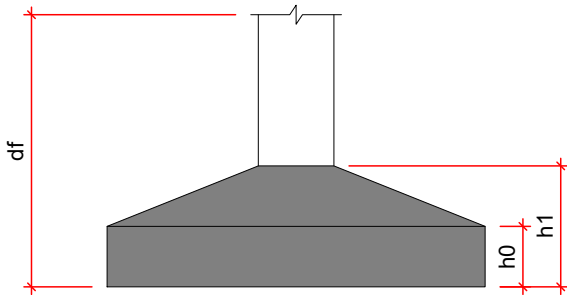

VISTA 3D

Sem Escala

NOTAS GERAIS

- DIMENSÕES EM CENTÍMETRO, BITOLAS EM MILÍMETRO, EXCETO ONTE INDICADO DE OUTRA FORMA. AS COTAS DE IMPLANTAÇÃO DA OBRA BEM COMO AS COTAS E OS NÍVEIS DAS FORMAS DEVERÃO SER VERIFICADOS E ACEITOS PELO RESPONSÁVEL TÉCNICO DA OBRA ANTES DA EXECUÇÃO;
- ACO CA-50  
CONCRETO DA EDIFICAÇÃO: C35 (fck = 35 MPa)  
RELAÇÃO ÁGUA/CIMENTO < 0,60  
DIÂMETRO MÁXIMO DO AGREGADO GRAUÍDO: 19 mm;
- VERIFICAR ARMADURAS DE ARRANQUE
- COBRIMENTO MÍNIMO:  
SAPATAS: 5,0cm  
PILARES EM CONTATO COM SOLO: 4,5cm
- AS BARRAS DE AÇO DEVERÃO SER CONVENIENTEMENTE LIMPAS DE QUALQUER SUBSTÂNCIA PREJUDICIAL A ADERÊNCIA, RETIRANDO-SE AS ESCAMAS EVENTUALMENTE DESTACADAS POR OXIDAÇÃO. AINDA: AS BARRAS EXCESSIVAMENTE DANIFICADAS DEVERÃO SER DESCARTADAS;
- JUNTAS DE CONCRETAGEM: QUANDO O LANÇAMENTO DO CONCRETO FOR INTERROMPIDO E, ASSIM, FORMAR-SE UMA JUNTA DE CONCRETAGEM, DEVE-SE, ANTES DE INICIAR O LANÇAMENTO DO CONCRETO FRESTO, REMOVER A NATA E LIMPAR A SUPERFÍCIE DA JUNTA. DURANTE A CONCRETAGEM O CONCRETO DEVERÁ SER PERFEITAMENTE ADENSADO ATÉ A SUPERFÍCIE DA JUNTA;
- TODAS AS ESTRUTURAS EM CONTATO COM O SOLO DEVEM SER ISOLADAS COM UMA CAMADA DE CONCRETO MAGRO DE NO MÍNIMO 5 cm (TRAÇO USUAL 1:8) ENTRE O SOLO E A ESTRUTURA;
- O SOLO SOBRE AS SAPATAS DEVE SER COMPACTADO;
- TODOS OS NÍVEIS INDICADOS NO PROJETO ESTRUTURAL REFEREM-SE AO NÍVEL 0.00 DO PROJETO ARQUITETÔNICO;
- ESCORAMENTO E FORMAS DEVEM SER RETIRADOS SEM CHOQUES EXCESSIVOS

Murilo Matos Conceição

| REV.   | DATA       | CONTEÚDO       | REV. | DATA                       | CONTEÚDO |
|---|------------|----------------|------|----------------------------|----------|
| R00   | 04/05/2026 | EMIÇÃO INICIAL |      |                            |          |
|   |            |                |      |                            |          |
|   |            |                |      |                            |          |
| Nome do Empreendimento<br>ALOJAMENTO UBSI   |            |                |      |                            |          |
| Endereço do Empreendimento<br>ALDEIA BOCA DA MATA, PORTO SEGURO/BA   |            |                |      | Disciplina<br>FUNDAÇÃO     |          |
| Título do desenho<br>DETALHAMENTO DAS SAPATAS - EDÍCULA   |            |                |      | Etapa<br>PROJETO EXECUTIVO |          |
|  <b>Consórcio Saúde Concremat MEP</b>                                                            |            |                |      | Especialidade              | Prancha  |
|   |            |                |      | EST                        | 01/02    |
| Projeto e coordenador<br>CONSÓRCIO SAÚDE CONCREMAT-MEP - CNPJ 60.255.454/0001-35<br>RUA JOAQUIM PALHARES, no. 40, ANDAR 5 - RIO DE JANEIRO/RJ - CEP 20.260-080<br>FONE (21) 3535-4131 |            |                |      | Revisão                    | Escala   |
| Responsável Técnico pelo Projeto Executivo<br>MURILO MATOS CONCEIÇÃO<br>Engenheiro CREA/BA nº 300089290                                                                               |            |                |      | R00                        | INDICADA |