
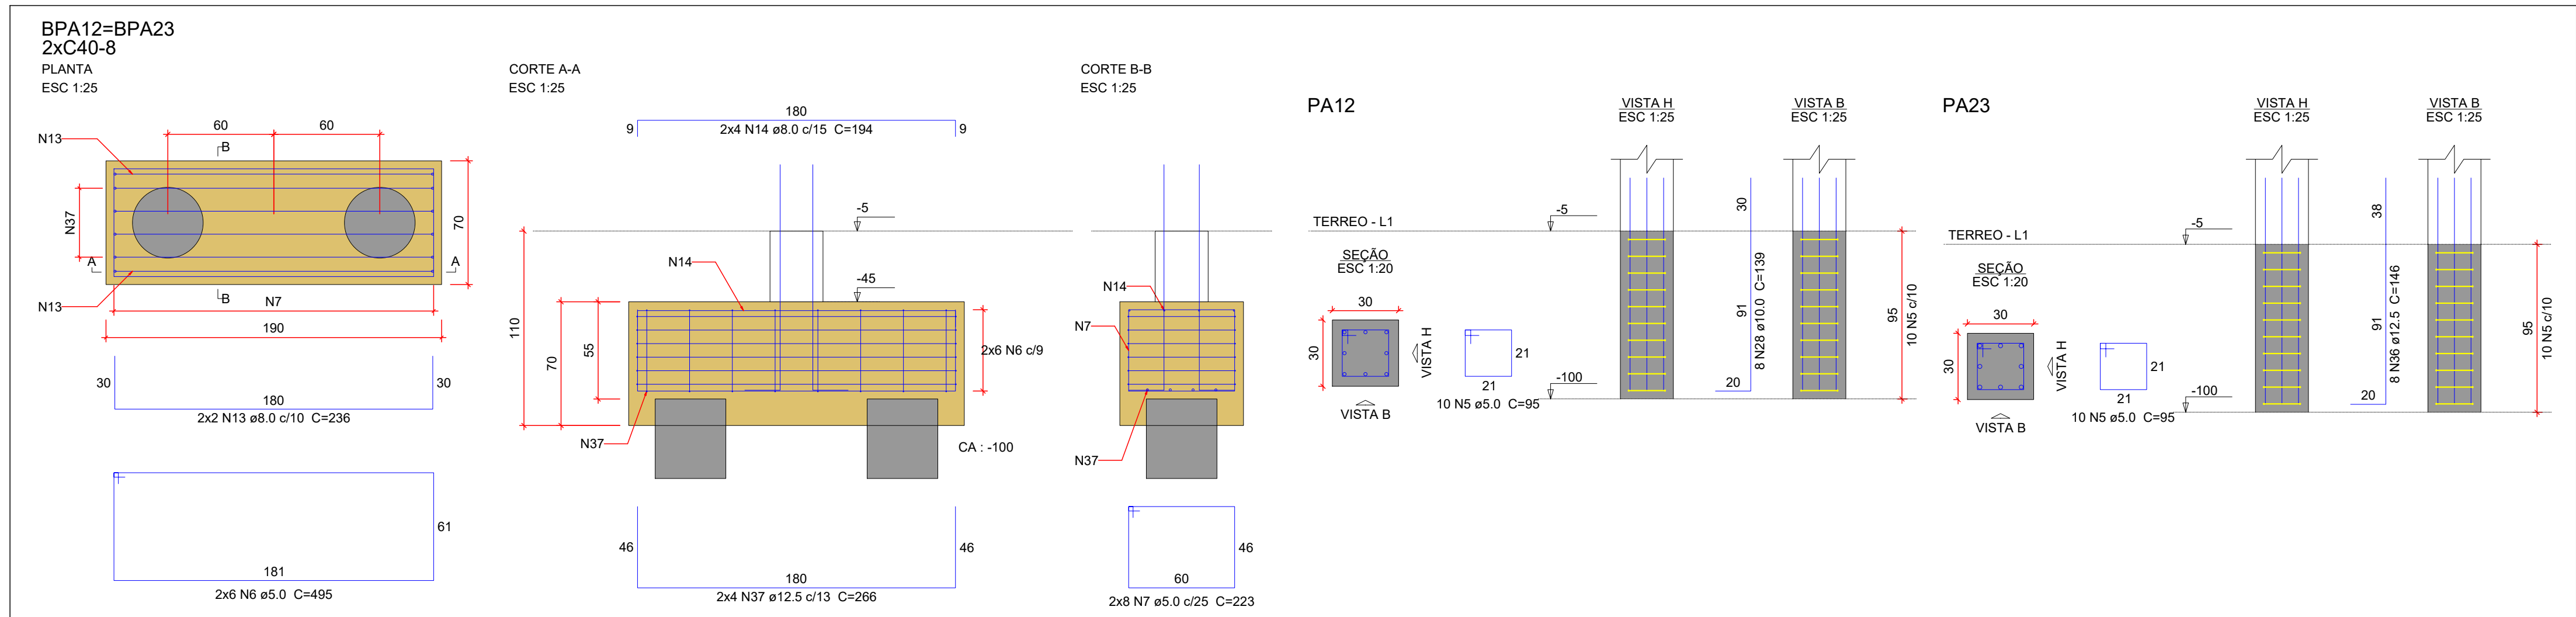
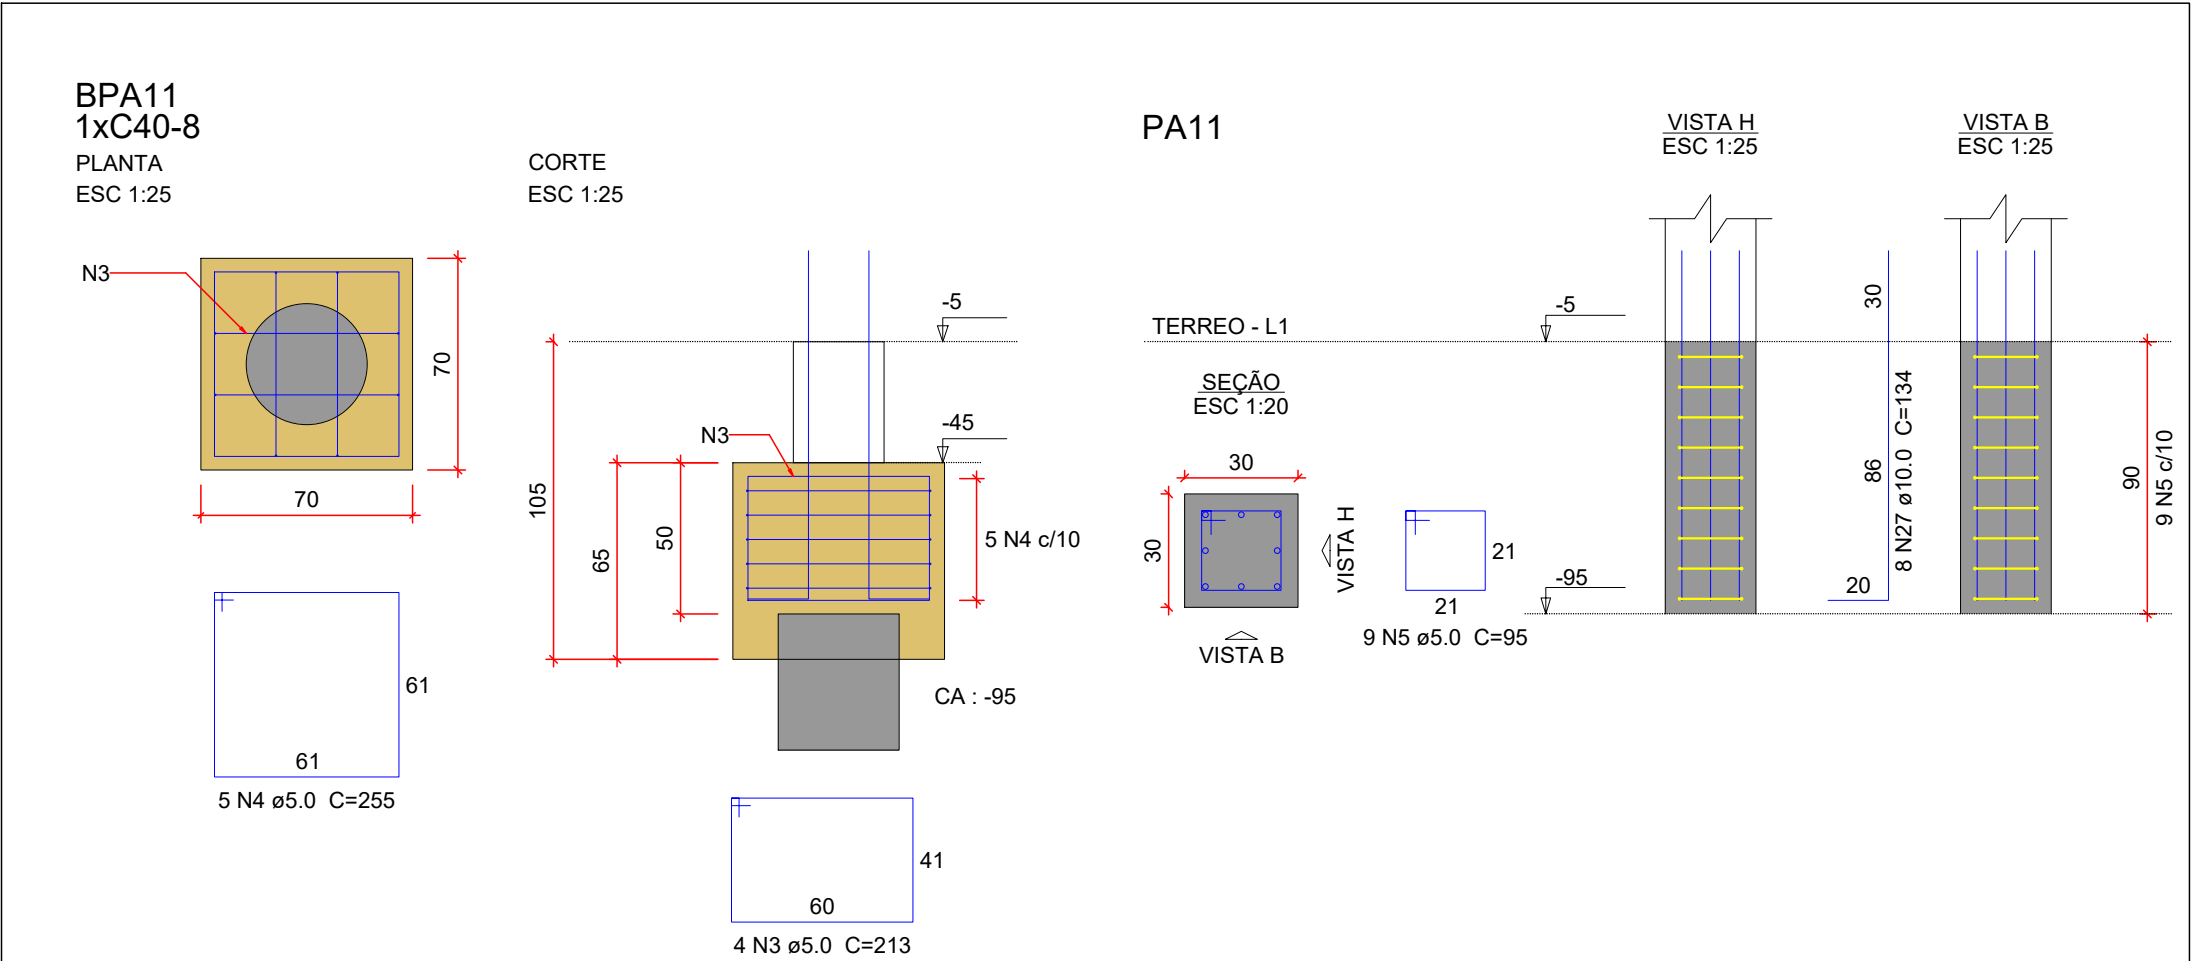
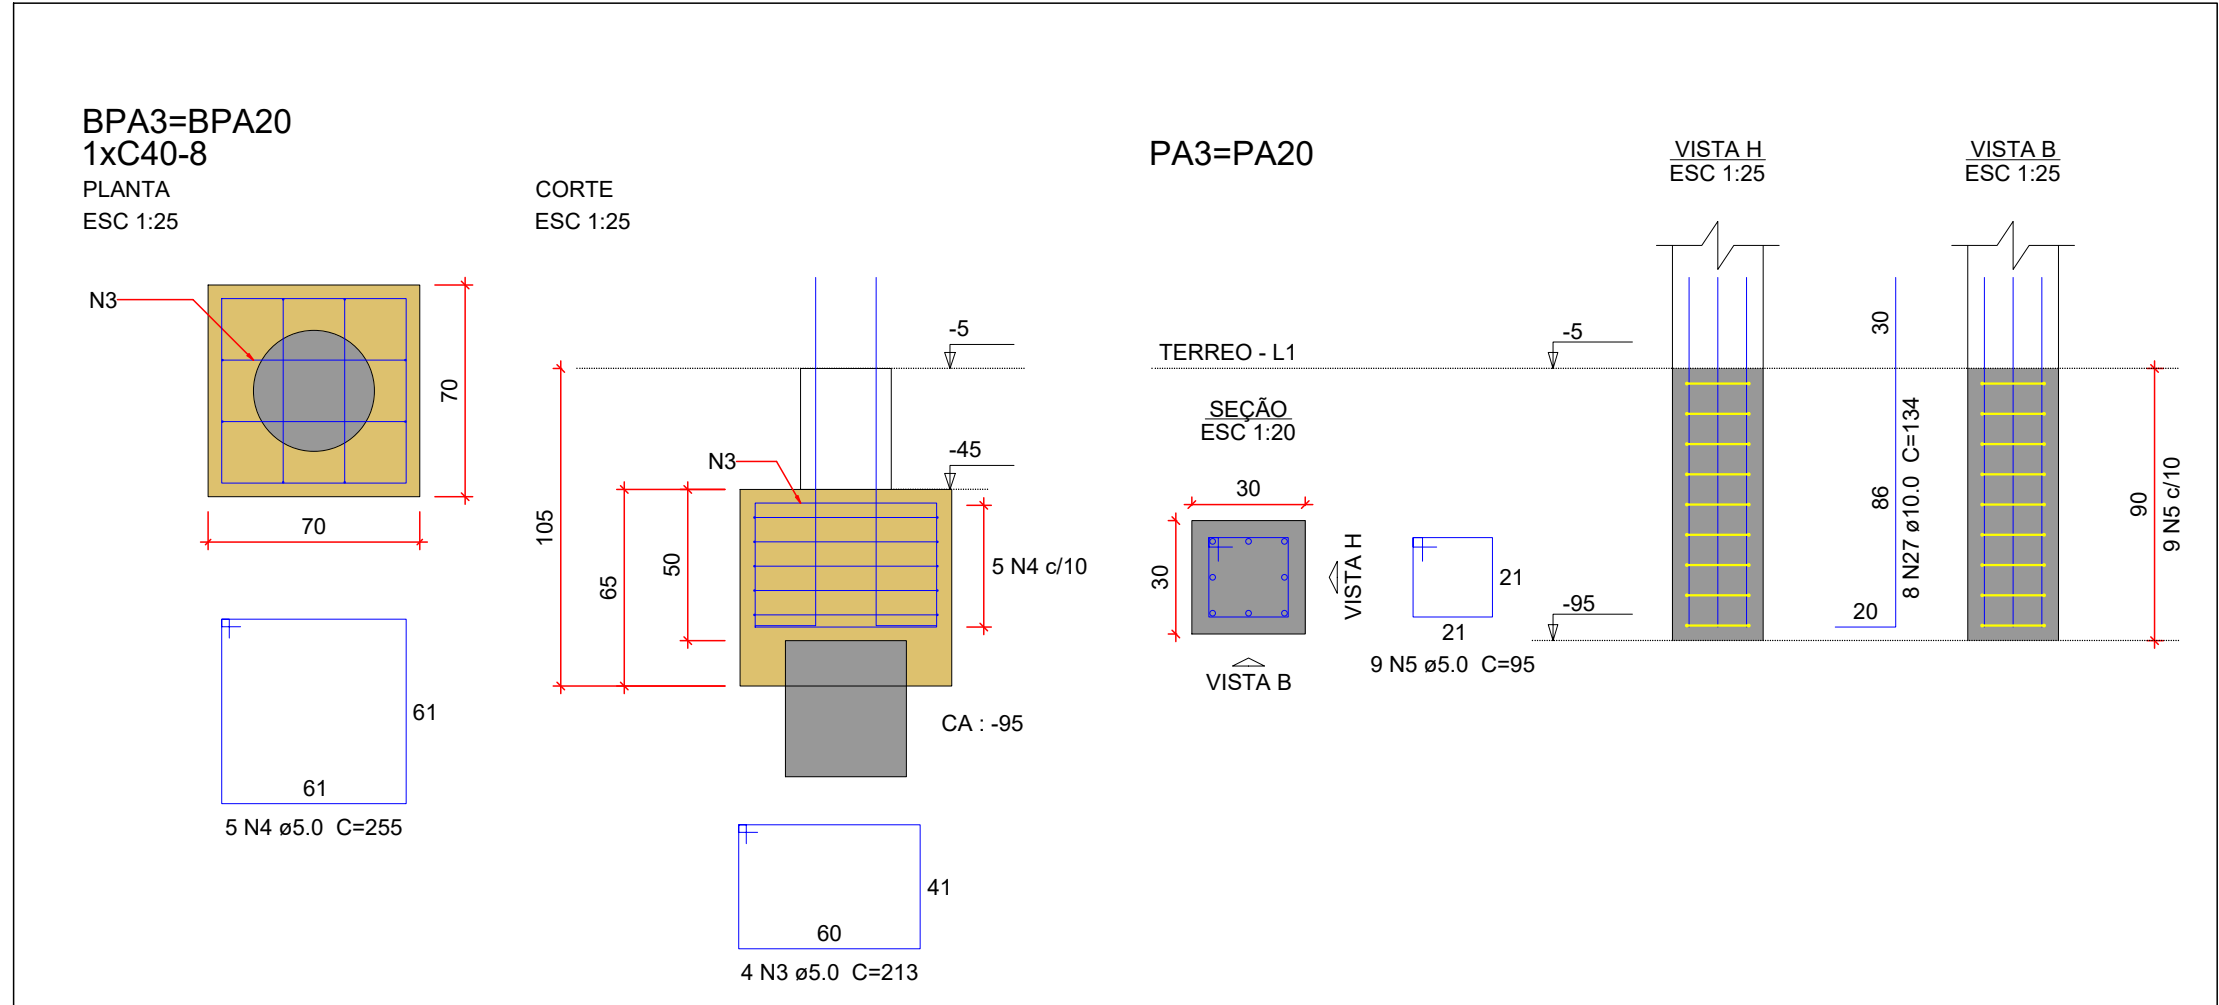
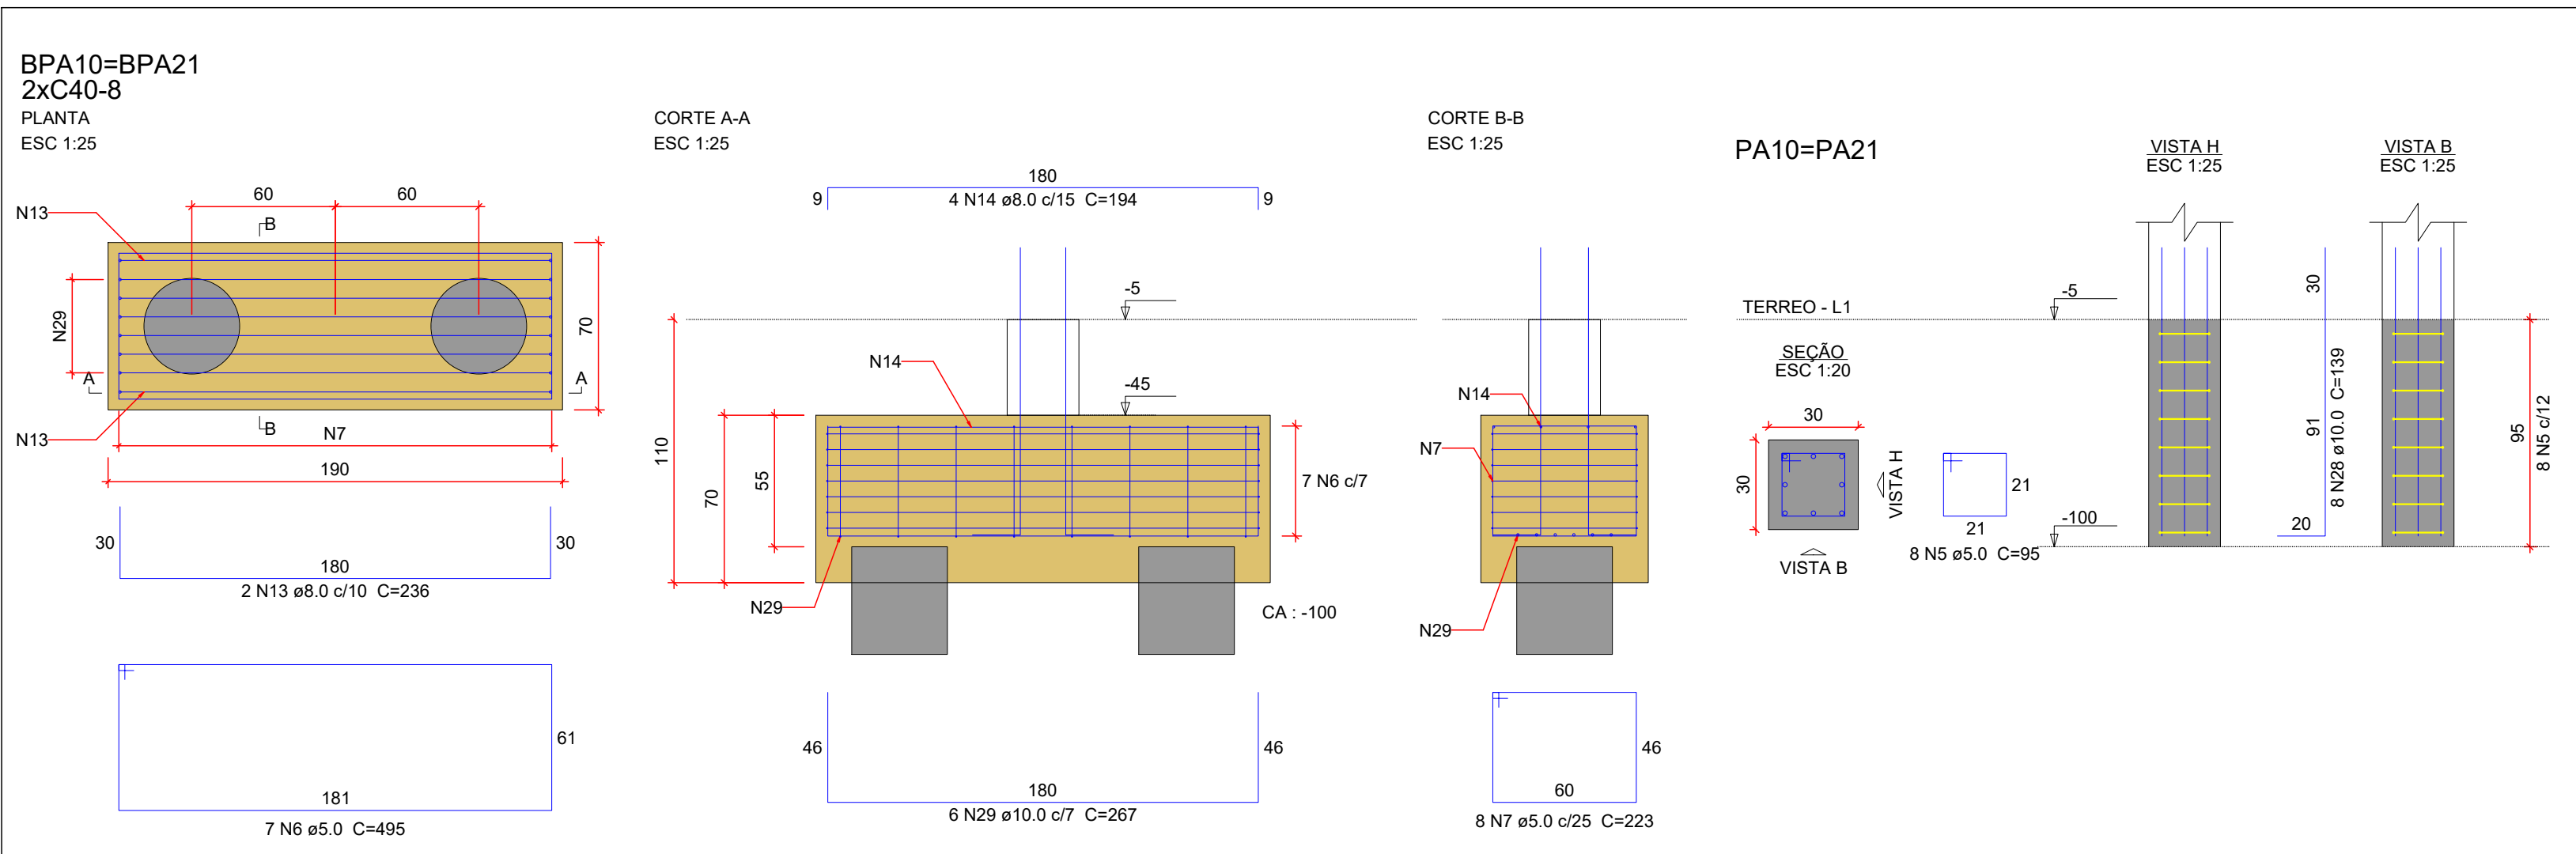
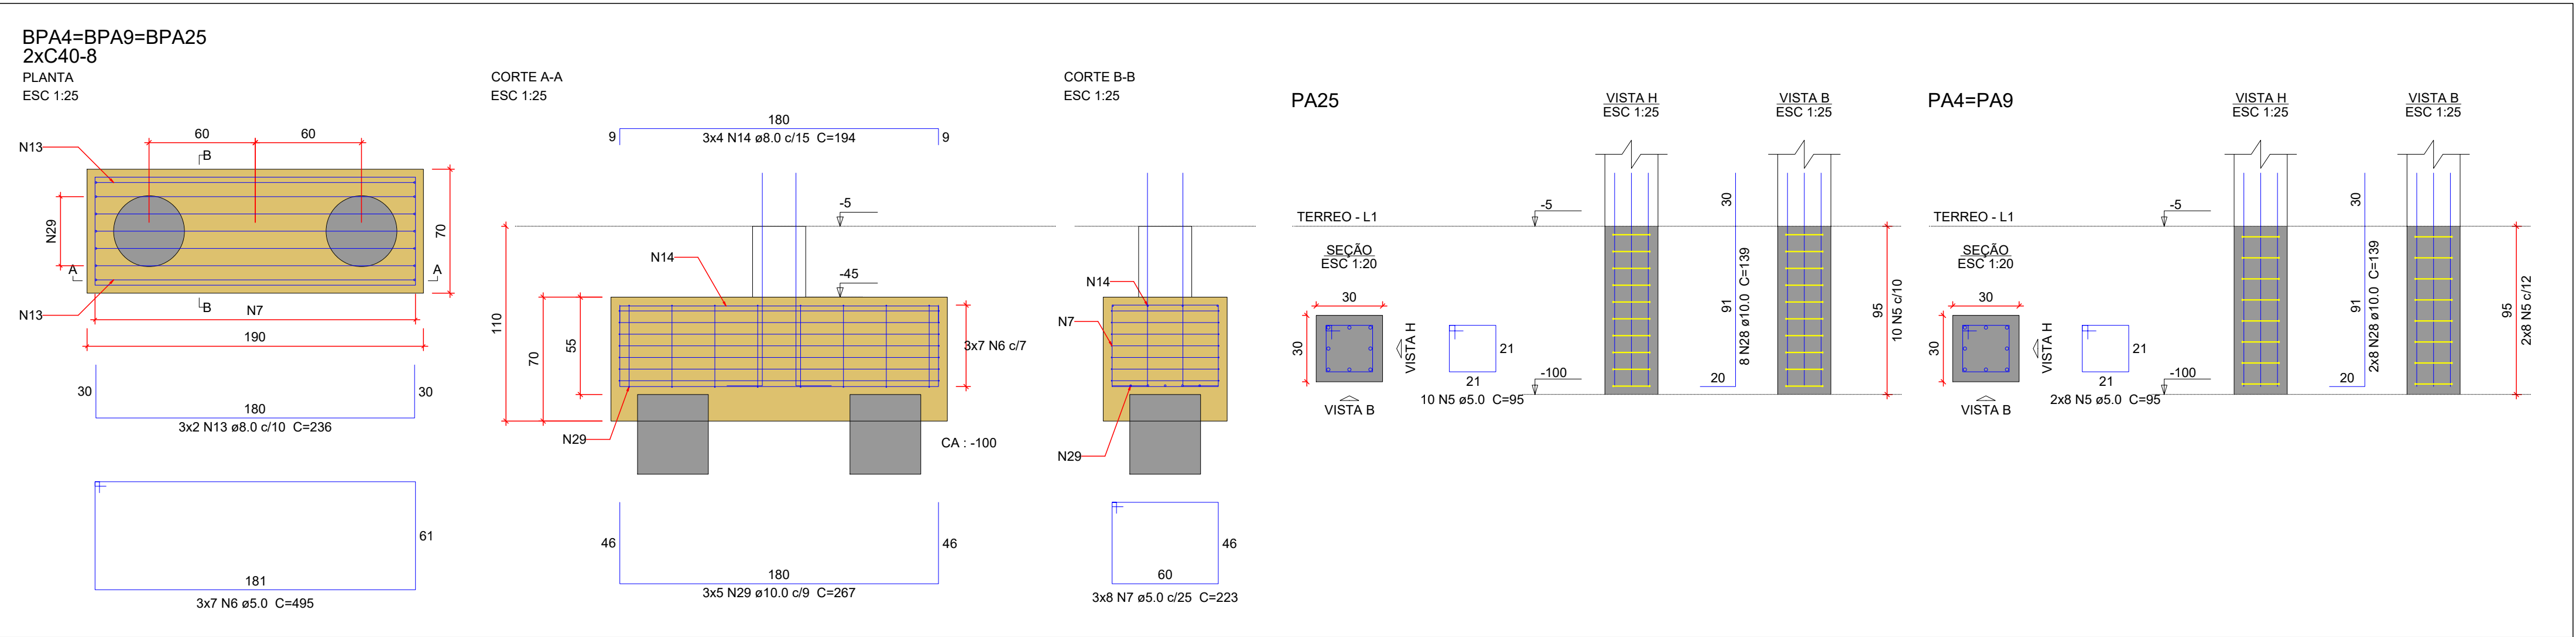
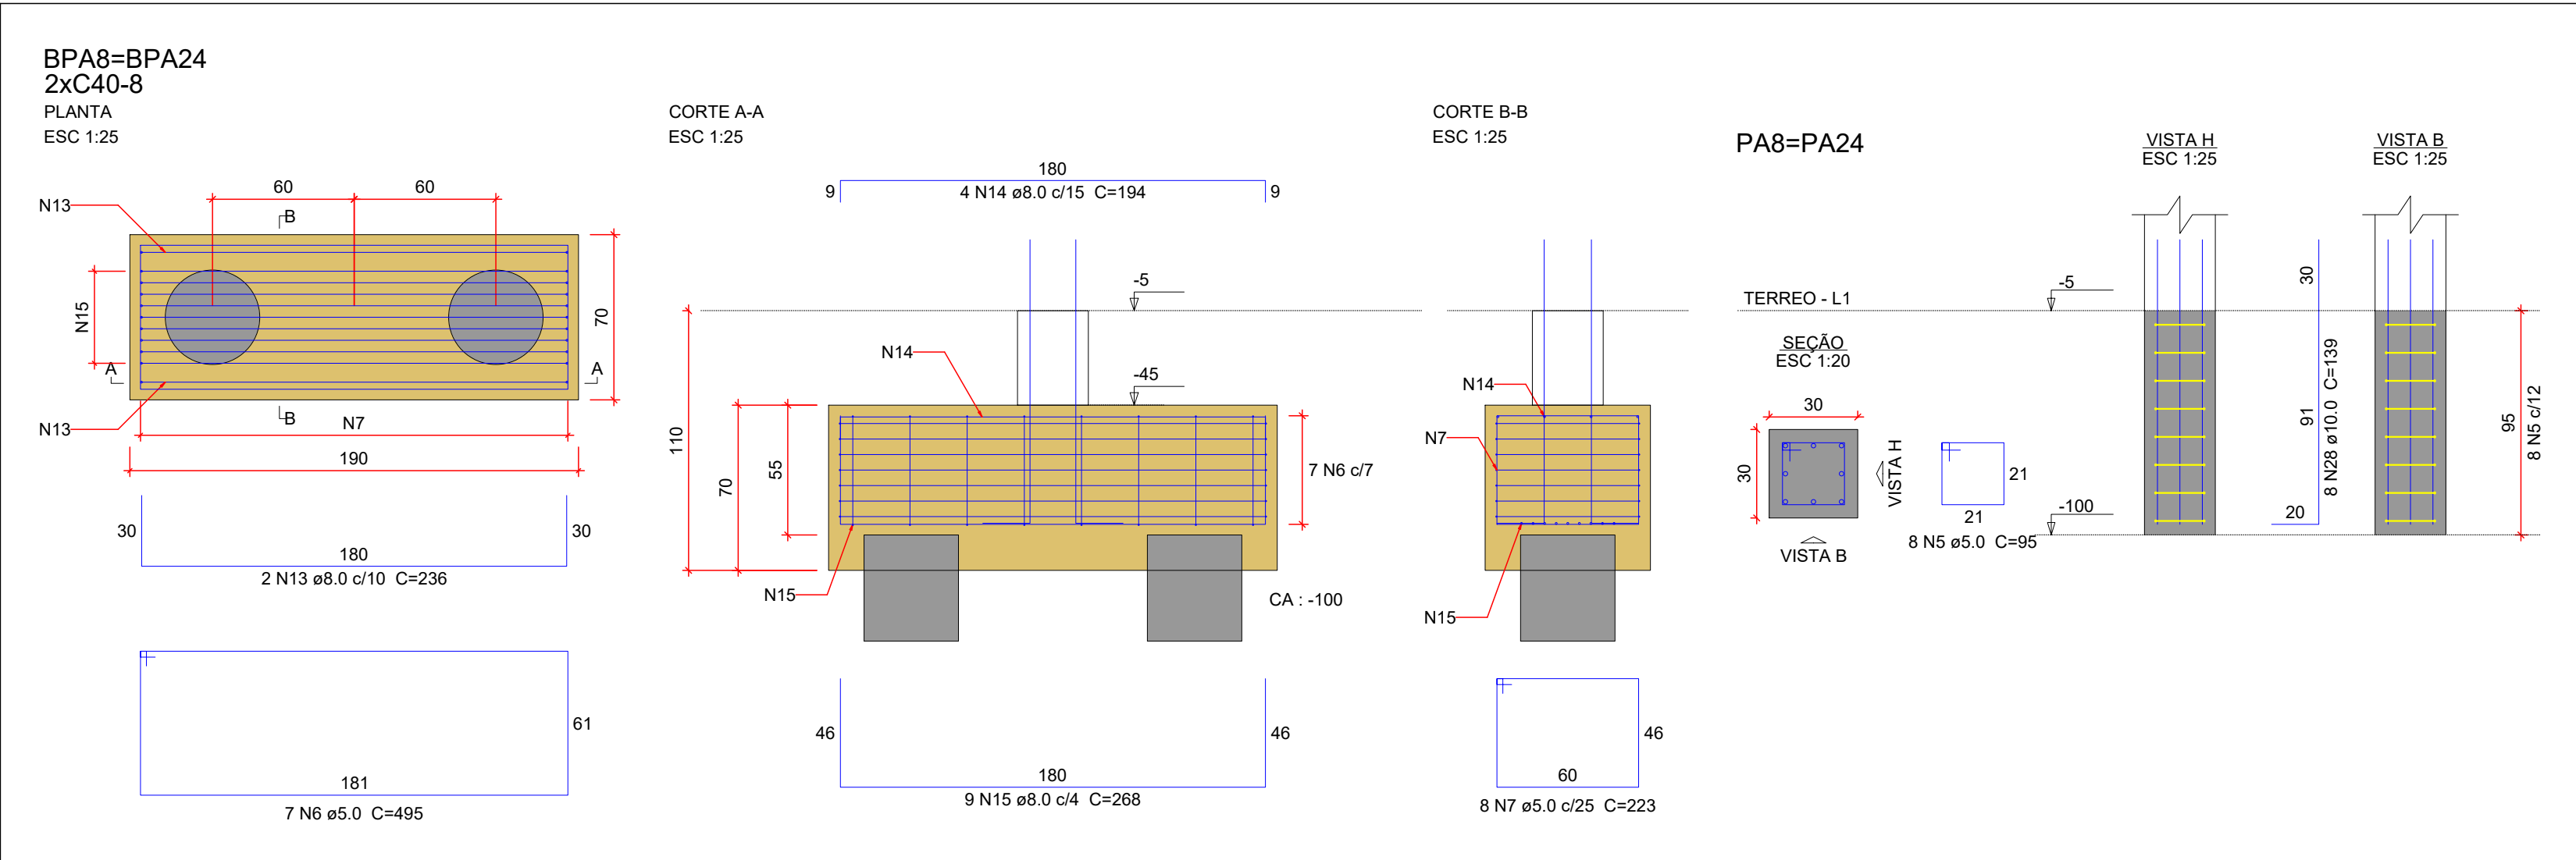


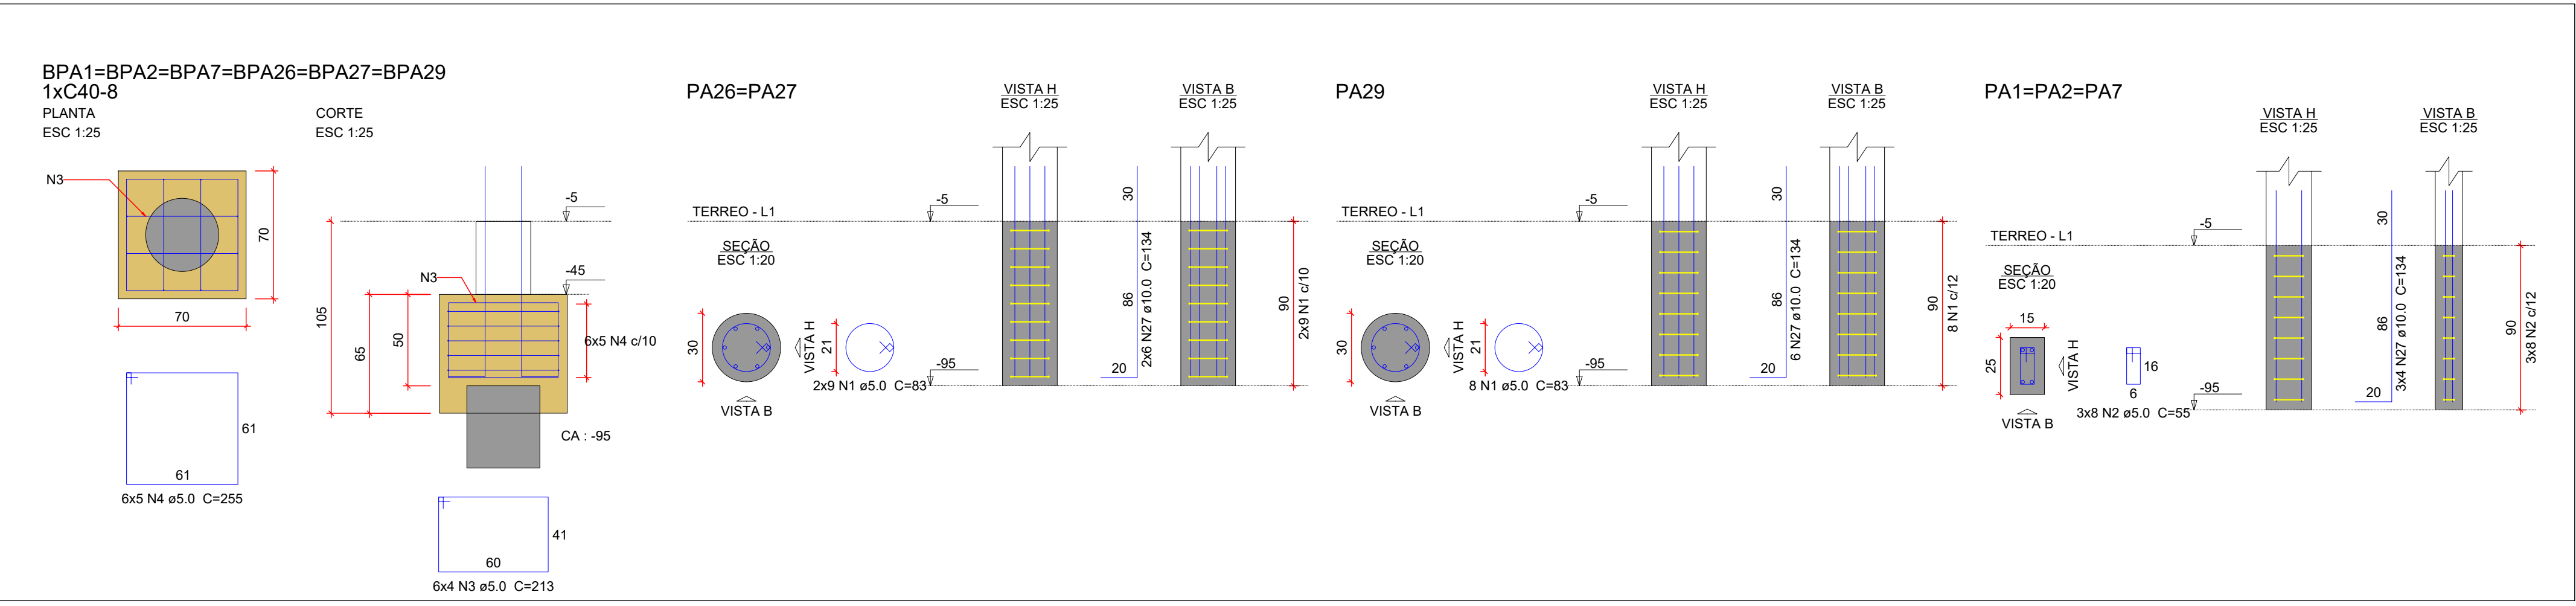

Relação do aço

AO	N	DIAM (mm)	QUANT	C.UNIT (cm)	C.TOTAL (cm)
CA60	1	5.0	35	83	2905
	2	5.0	33	55	1815
	3	5.0	36	213	7668
	4	5.0	45	255	11475
	5	5.0	188	95	17860
	6	5.0	116	495	57420
	7	5.0	120	223	26760
	8	5.0	16	582	9312
	9	5.0	16	233	3728
	13	8.0	34	236	8024
CA50	14	8.0	68	194	13192
	15	8.0	25	268	6700
	16	8.0	18	VAR	VAR
	17	8.0	20	VAR	VAR
	18	8.0	20	VAR	VAR
	19	8.0	18	VAR	VAR
	20	8.0	4	278	1112
	27	10.0	54	134	7236
	28	10.0	104	139	14456
	29	10.0	60	267	16020
	30	10.0	8	149	1192
	31	10.0	48	271	13008
	32	10.0	18	144	2592
	36	12.5	12	146	1752
	37	12.5	14	266	3724
	38	12.5	8	156	1248
	39	12.5	5	276	1380

Resumo do aço

AO	DIAM (mm)	C.TOTAL (m)	PESO + 10 % (kg)
CA50	8.0	400.5	173.8
	10.0	545.1	369.6
	12.5	81.1	85.9
CA60	5.0	1389.5	235.6
PESO TOTAL (kg)			
CA50	629.3		
CA60	235.6		
Volume de concreto (C-35) = 22.52 m³			
Área de forma = 101.24 m²			

NOTAS GERAIS

- DIMENSÕES EM CENTÍMETRO, BÍTOLAS EM MILÍMETRO. EXCETO ONTE INDICADO DE OUTRA FORMA. AS COTAS DE IMPLANTAÇÃO DA OBRA SERÃO COMO AS COTAS E OS NÍVEIS DAS FORMAS DEVERÃO SER VERIFICADOS E ACEITOS PELO RESPONSÁVEL TÉCNICO DA OBRA ANTES DA EXECUÇÃO.
- ACO CA-50
CONCRETO DA EMPILHAÇÃO: C25 (fck = 35 MPa)
RELACÃO ÁGUA/CEMENTO: 0.60
DIÂMETRO MÁXIMO DO AGREGADO GRÁUO: 19 mm.
- VERIFICAR ARMADURAS DE ARRANQUE
- CORRIMENTO MÍNIMO:
SAPATAS: 5,0cm
PILARES EM CONTATO COM SOLO: 4,0cm
- AS BARRAS DE AÇO DEVERÃO SER CONVENIENTEMENTE LIMPAS DE QUALQUER SUBSTÂNCIA PREJUDICIAL À ADERÊNCIA, RETIRANDO-SE AS ESCAMAS EVENTUALMENTE DESTACADAS POR OXIDAÇÃO. AINDA: AS BARRAS EXCESSIVAMENTE DANIFICADAS DEVERÃO SER DESCARTADAS.
- JUNTAS DE CONCRETAGEM: QUANDO O LANÇAMENTO DO CONCRETO FOR INTERROMPIDO E, ASSIM, FORMAR SE UMA JUNTA DE CONCRETAGEM, DEVE-SE, ANTES DE INICIAR O LANÇAMENTO DO CONCRETO FRESCO, REMOVER A MATA E LIMPAR A SUPERFÍCIE DA JUNTA. DURANTE A CONCRETAGEM O CONCRETO DEVERÁ SER PERFEITAMENTE ADENSADO ATÉ A SUPERFÍCIE DA JUNTA.
- TODAS AS ESTRUTURAS EM CONTATO COM O SOLO DEVEM SER ISOLADAS COM UMA CAMADA DE CONCRETO MAGRO DE NO MÍNIMO 5 cm (TRAÇO USUAL 1:8) ENTRE O SOLO E A ESTRUTURA.
- O SOLO SOBRE AS SAPATAS DEVE SER COMPACTADO.
- TODOS OS NÍVEIS INDICADOS NO PROJETO ESTRUTURAL REFEREM-SE AO NÍVEL 0.00 DO PROJETO ARQUITETÔNICO.
- ESCORAMENTO E FORMAS DEVEM SER RETIRADOS SEM CHOQUES EXCESSIVOS.

R00	04/05/2026	EMISSION INICIAL			

Nome do Empreendimento		Disciplina	
ALDEIA BOCA DA MATA, PORTO SEGURO/BA		FUNDAÇÃO	
Título do Projeto		Projeto Executivo	
DETALHAMENTO DOS BLOCOS - EDIFÍCIO PRINCIPAL (1/3)			
Projeto e coordenador		Executante	
CONSORCIO SAÚDE CONCREMAT-MEP - CNPJ: 09.255.454/0001-35		EST	
RUA JOAQUIM PALHARES, NO. 40, ANDAR 5 - RIO DE JANEIRO/RJ - CEP 20.260-080		R00	
FONE (21) 3556-4151		Revisão	
Responsável Técnico pelo Projeto Executivo		Indicada	
MARCIO MATOS CONCEIÇÃO			
Engenheiro CREA/BA nº 30088/920			