

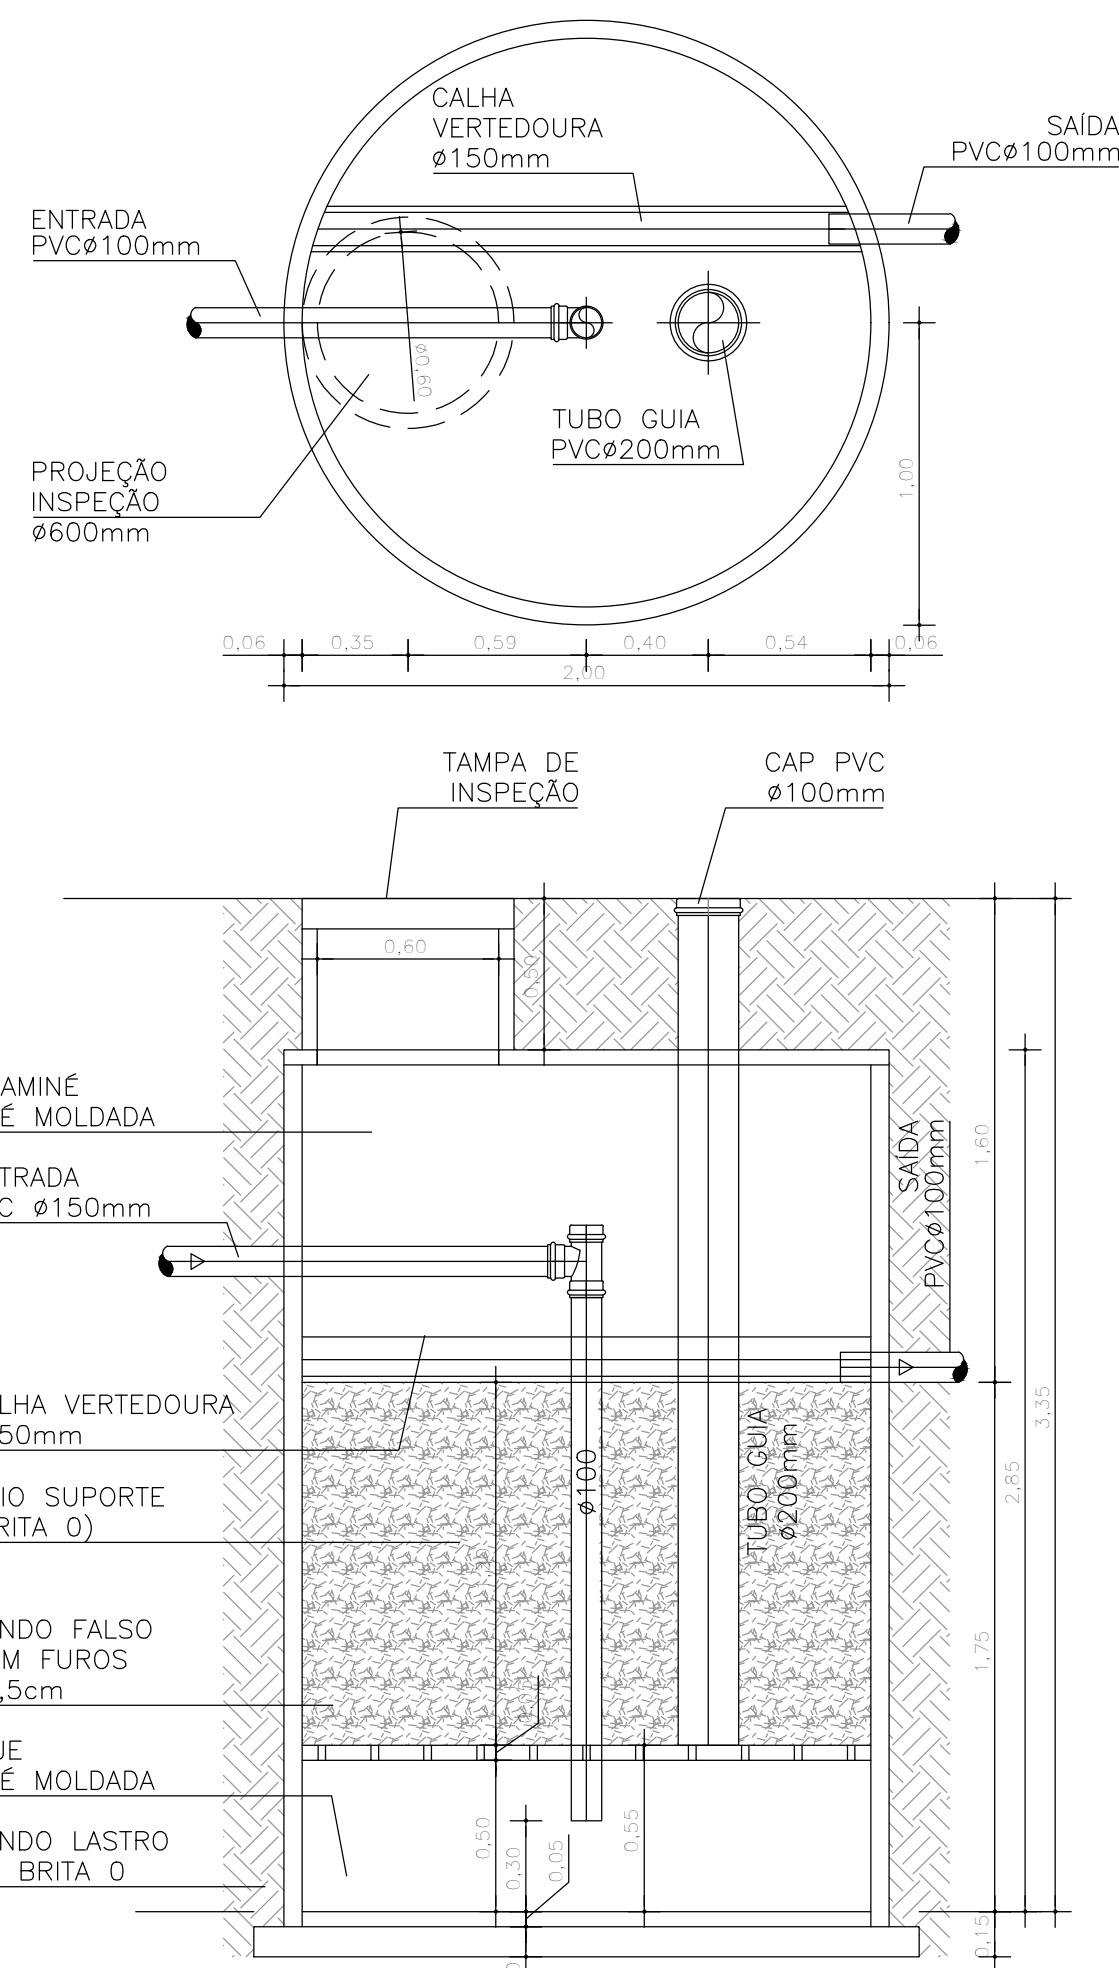
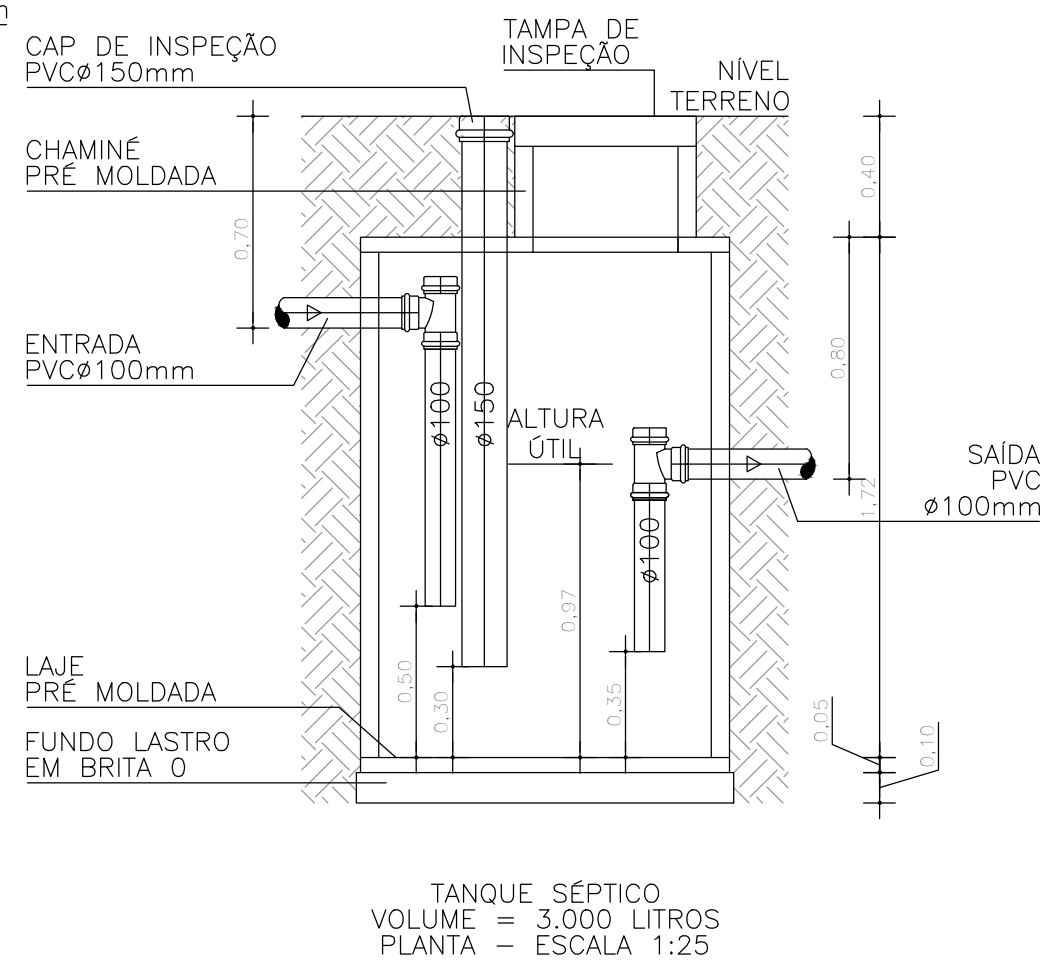
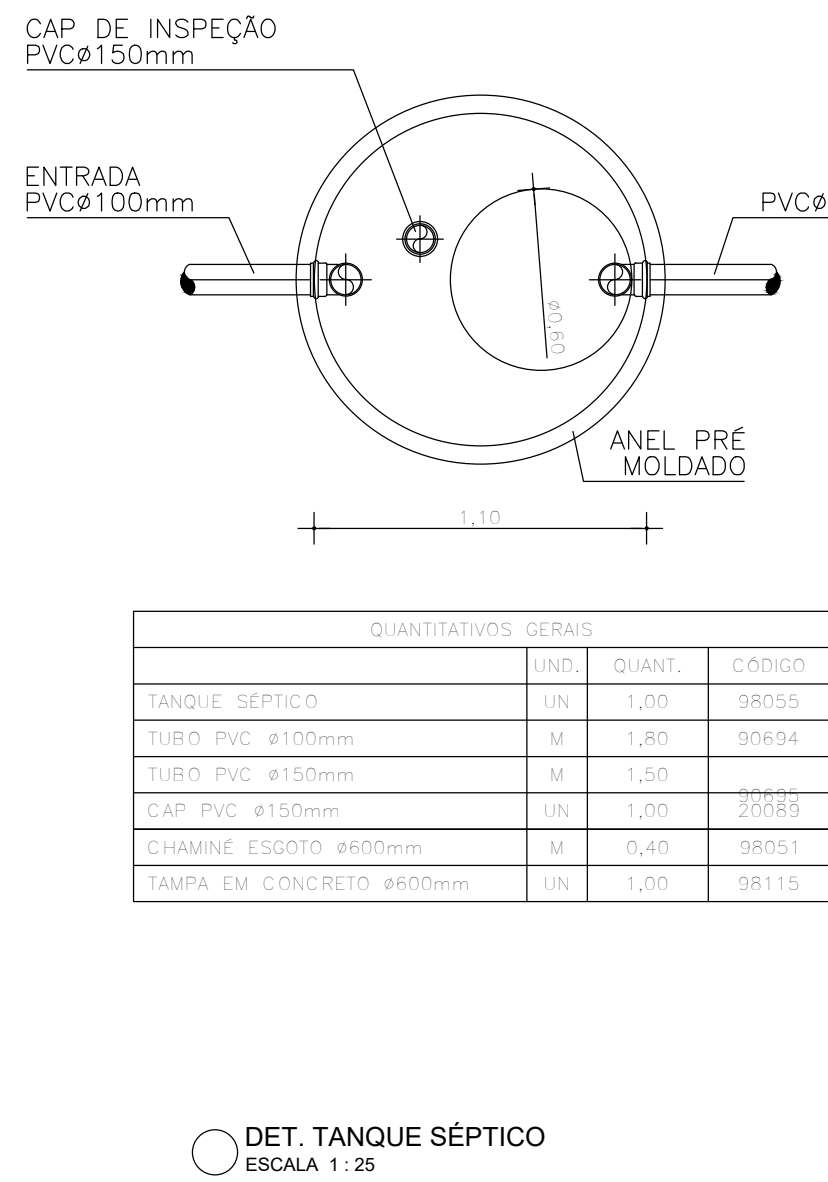
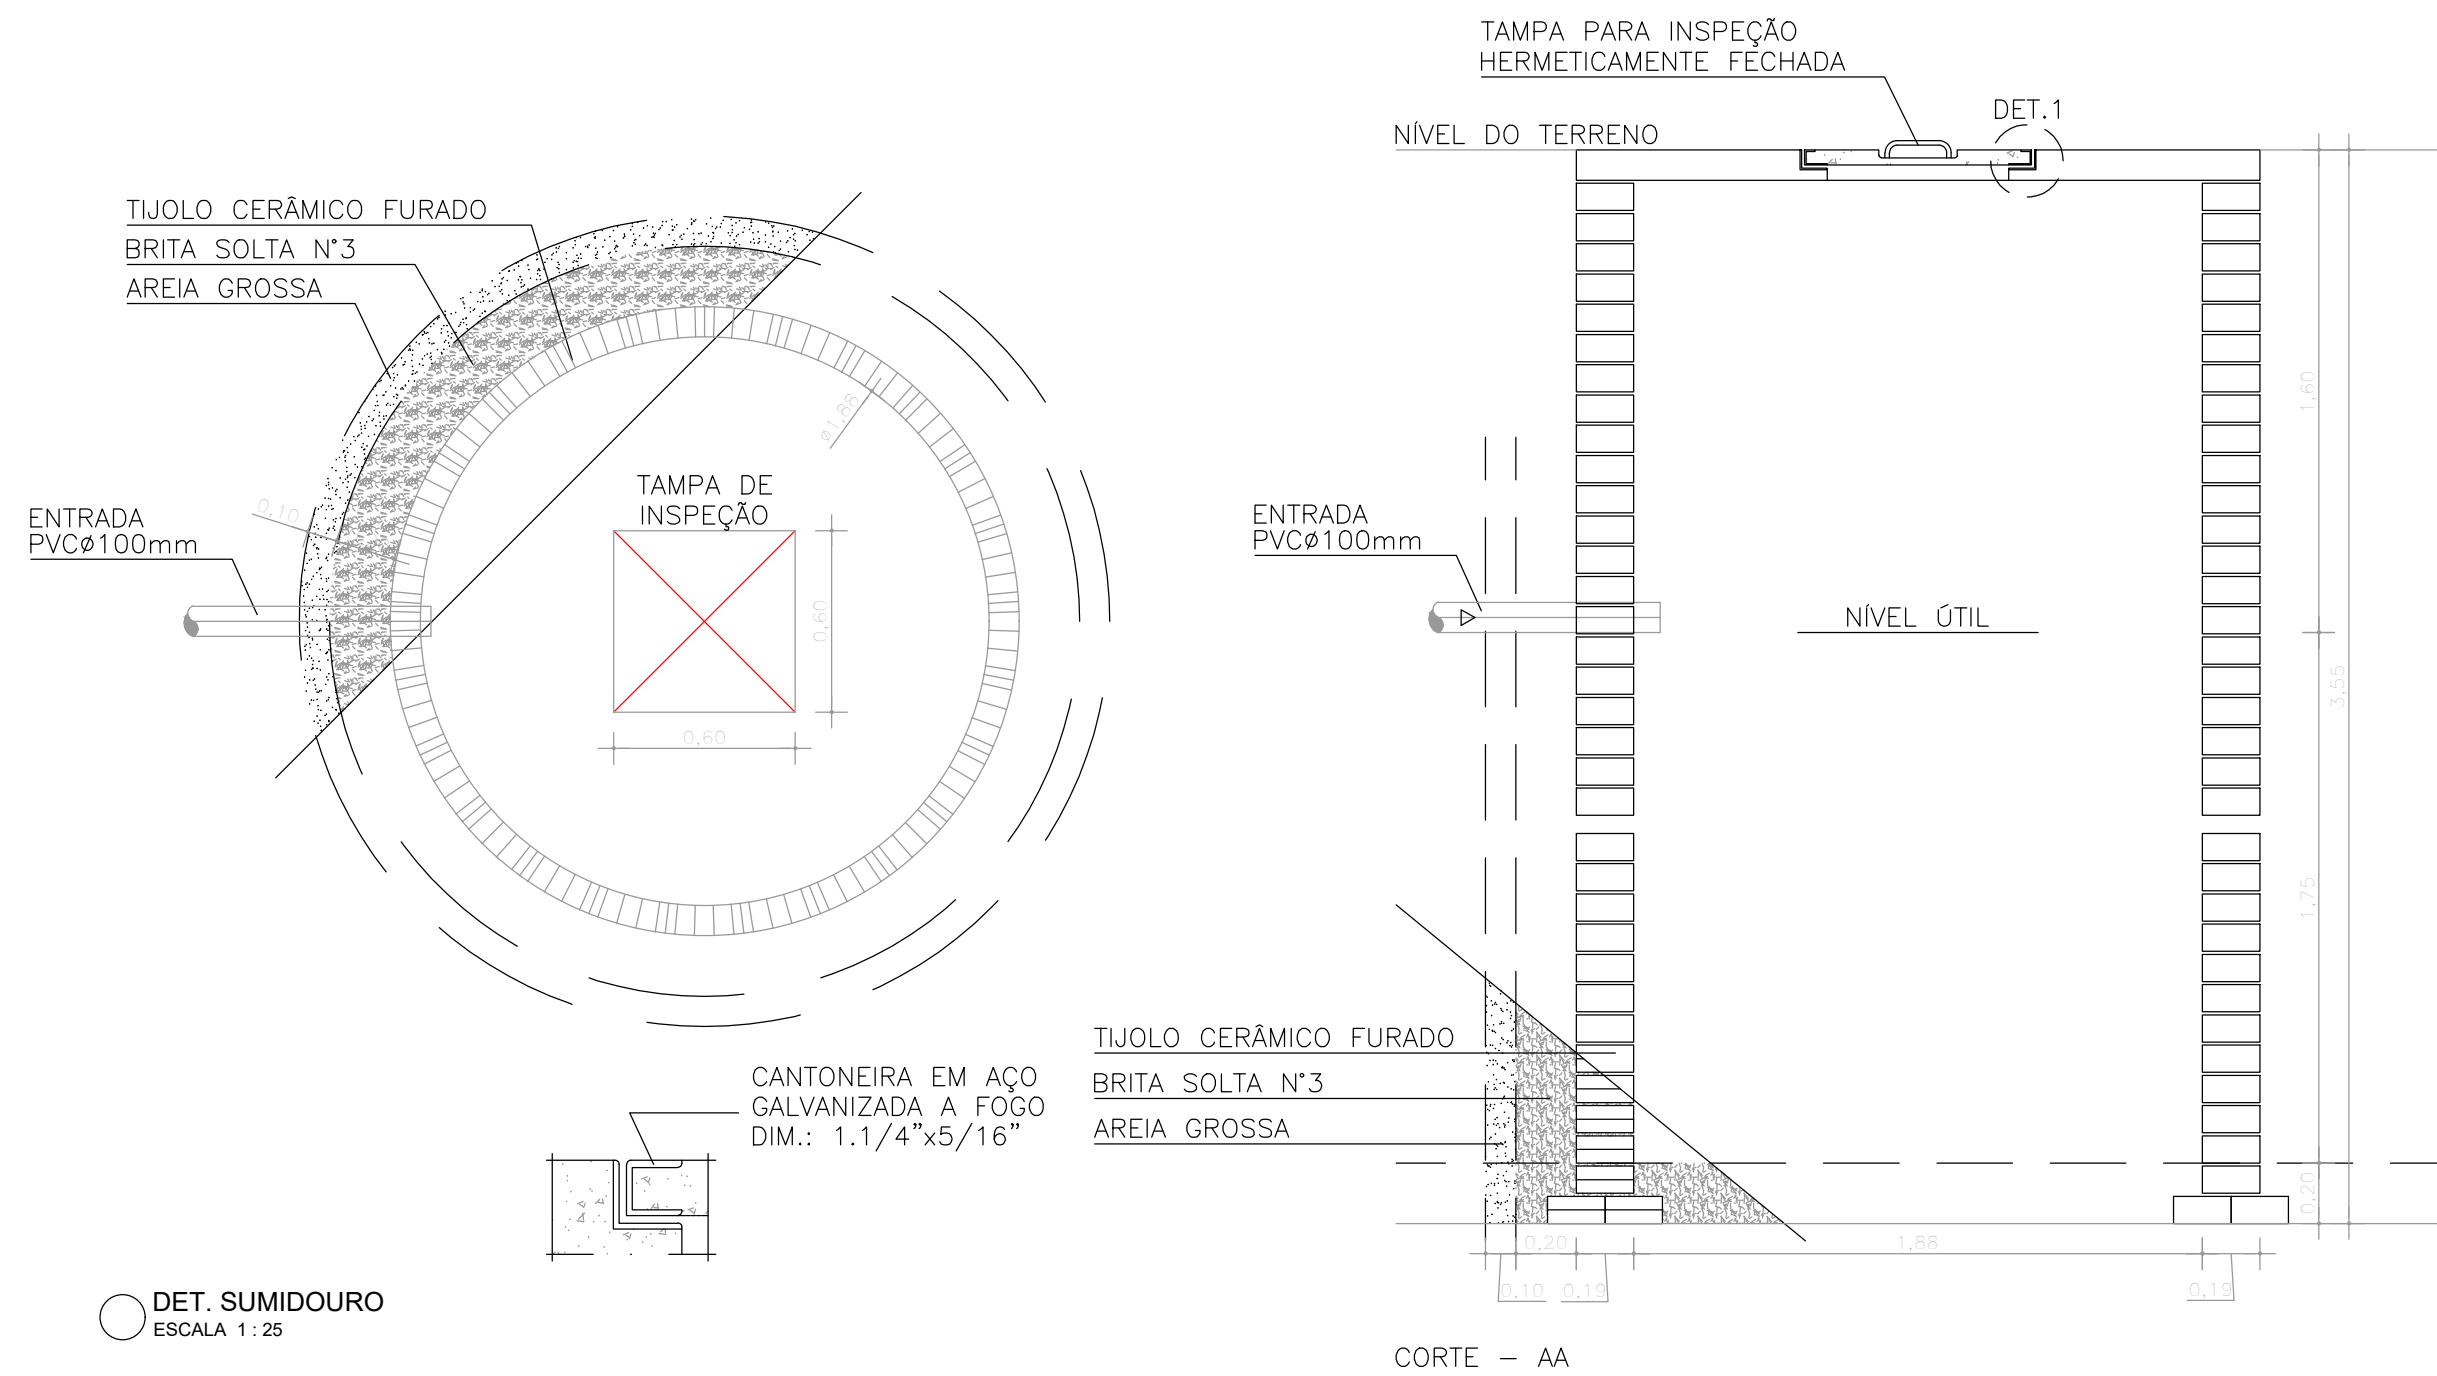
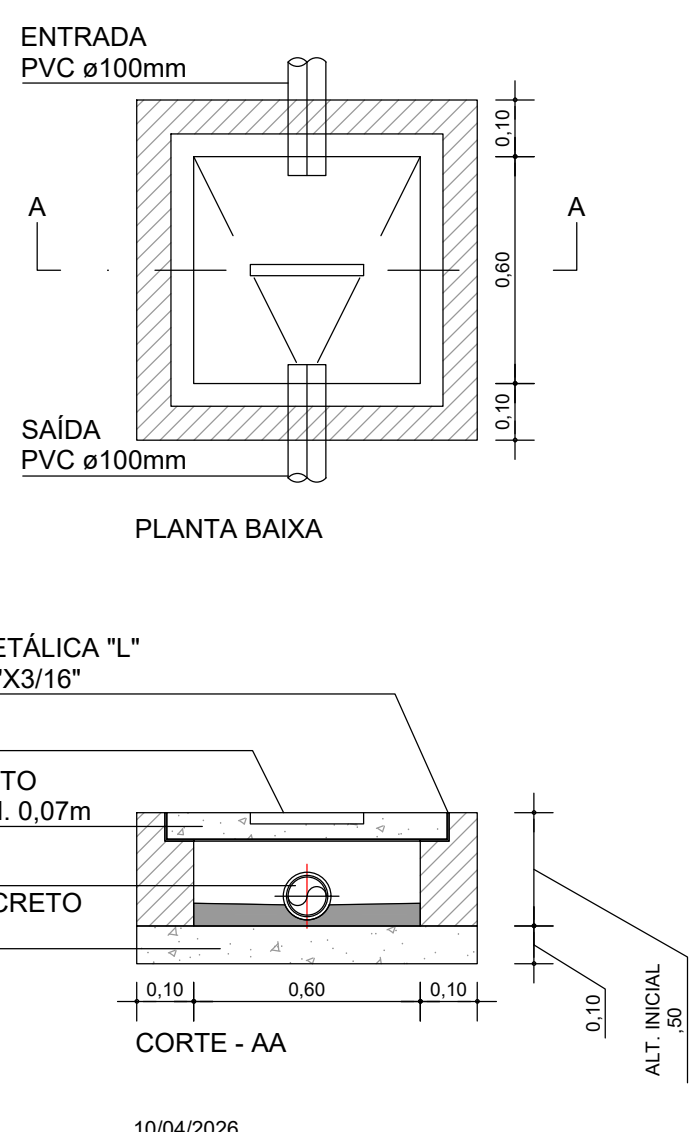


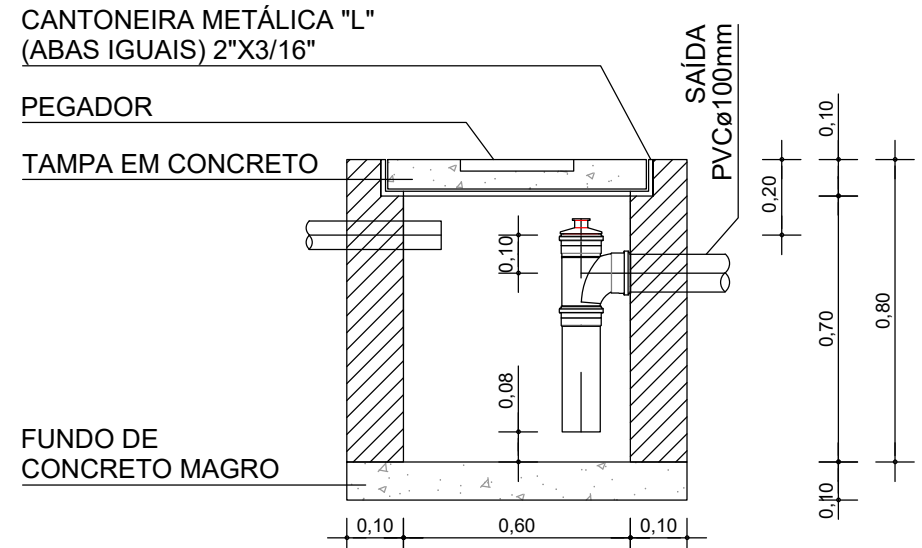

QUANTITATIVOS GERAIS			
FILTRO ANAERÓBIO	UND.	QUANT.	CÓDIGO
FILTRO ANAERÓBIO	UN	1,00	98059
TUBO PVC ø200mm	M	2,30	90606
TUBO PVC ø100mm	M	3,00	90605
TE PVC ø100mm	UN	1,00	104177
CAP PVC ø200mm	UN	1,00	00042666
CHAMINÉ ESGOTO ø600mm	M	0,50	98051
TAMPA EM CONCRETO ø600mm	UN	1,00	98115

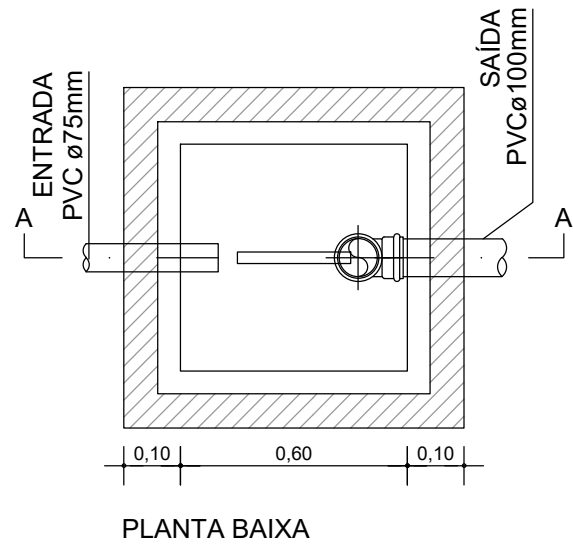

CONSORCIO SAÚDE CONCREMAT-MEP - CNPJ 60.255.454/0001-35
RUA JOAQUIM PALHARES, no. 40, ANDAR 5 - RIO DE JANEIRO/RJ - CEP 20.260-080 - FONE (21) 3535-4131
Medidas em metros. Confeir medidas no local.
O valor da cota prevalece ao da escala. Antes de qualquer alteração consultar o arquiteto responsável.

REV	DATA	CONTEÚDO	REV	DATA	CONTEÚDO
00	30/04/2026	EMIÇÃO INICIAL			
Nome do Empreendimento					
UBSi II					
Endereço do Empreendimento			Disciplina		
ALDEIA INDÍGENA BOCA DA MATA, S/N,			ESGOTO		
PORTO SEGURO-BA			Etapas		
Título do desenho			PROJETO EXECUTIVO		
PLANTA DE DETALHES			Projeto e coordenador		
			CONSORCIO SAÚDE CONCREMAT-MEP - CNPJ 60.255.454/0001-35		
			RUA JOAQUIM PALHARES, no. 40, ANDAR 5 - RIO DE JANEIRO/RJ - CEP 20.260-080		
			FONE (21) 3535-4131		
			Responsável Técnico pelo Projeto de Esgoto		
			ANDRÉ CLEMENTE CORREIA		
			ENGENHEIRO CREA: 1689024404		
			Prancha		
			02/02		
			Especialidade		
			ESG		
			Revisão		
			00		
			Escala		
			1/100		