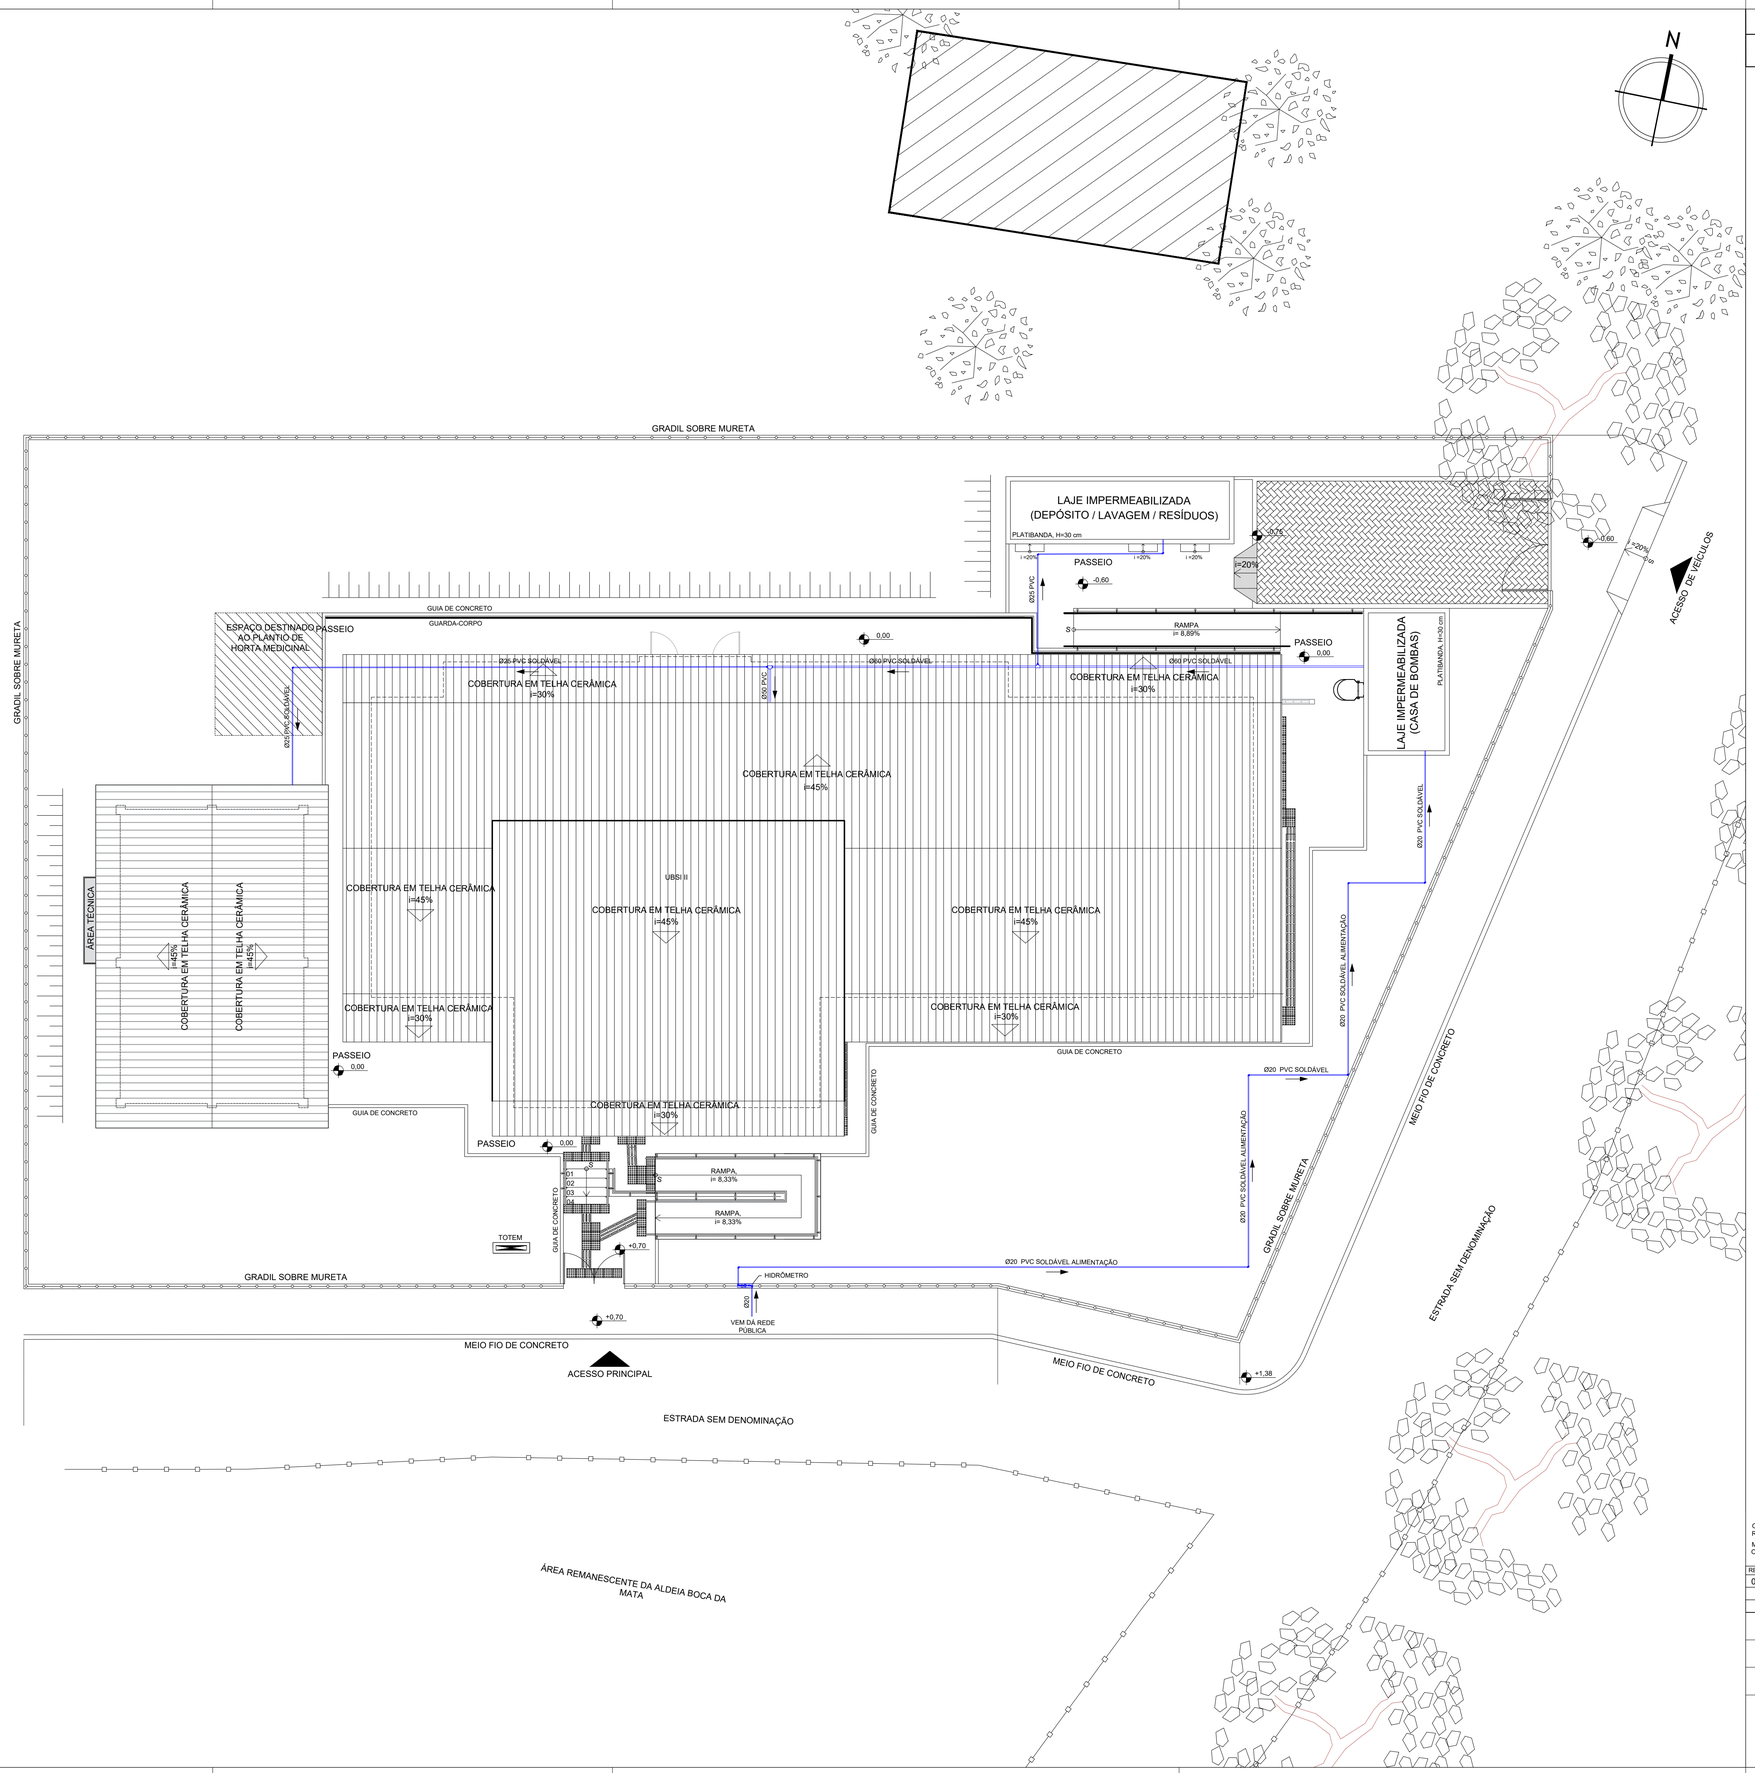

LEGENDA:	DESCRIÇÃO:
	TUBULAÇÃO DE ÁGUA FRIA POTÁVEL EM PVC MARROM - PELO PISO E/OU ENTERRADA

Consórcio Engenharia e Tecnologia S/A
André Clemente Correia
Coordenador de Contratos

CONSÓRCIO SAÚDE CONCREMAT-MEP - CNPJ 60.255.454/0001-35
RUA JOAQUIM PALHARES, no. 40, ANDAR 5 - RIO DE JANEIRO/RJ - CEP 20.260-080 - FONE (21) 3535-4131

Medidas em metros.
O valor da cota prevalece ao da escala.

Conferir medidas no local.
Antes de qualquer alteração consultar o arquiteto responsável.

REV	DATA	CONTEÚDO	REV	DATA	CONTEÚDO
00	30/04/2026	EMISSÃO INICIAL			

Nome do Empreendimento
UBSi II

Endereço do Empreendimento
ALDEIA INDÍGENA BOCA DA MATA, S/N,
PORTO SEGURO-BA

Disciplina
ÁGUA FRIA

Título do desenho
PLANTA DE IMPLANTAÇÃO

Etapa
ESTUDO PRELIMINAR

CONSÓRCIO SAÚDE
CONCREMAT | MEP

Projetista e coordenador
CONSÓRCIO SAÚDE CONCREMAT-MEP - CNPJ 60.255.454/0001-35
RUA JOAQUIM PALHARES, no. 40, ANDAR 5 - RIO DE JANEIRO/RJ - CEP 20.260-080
FONE (21) 3535-4131

Responsável Técnico pelo Projeto de Água Fria
ANDRÉ CLEMENTE CORREIA
ENGENHEIRO CREA: 1809024404

Prancha	Especialidade
01/01	HID
Revisão	**Escala**
00	1/100