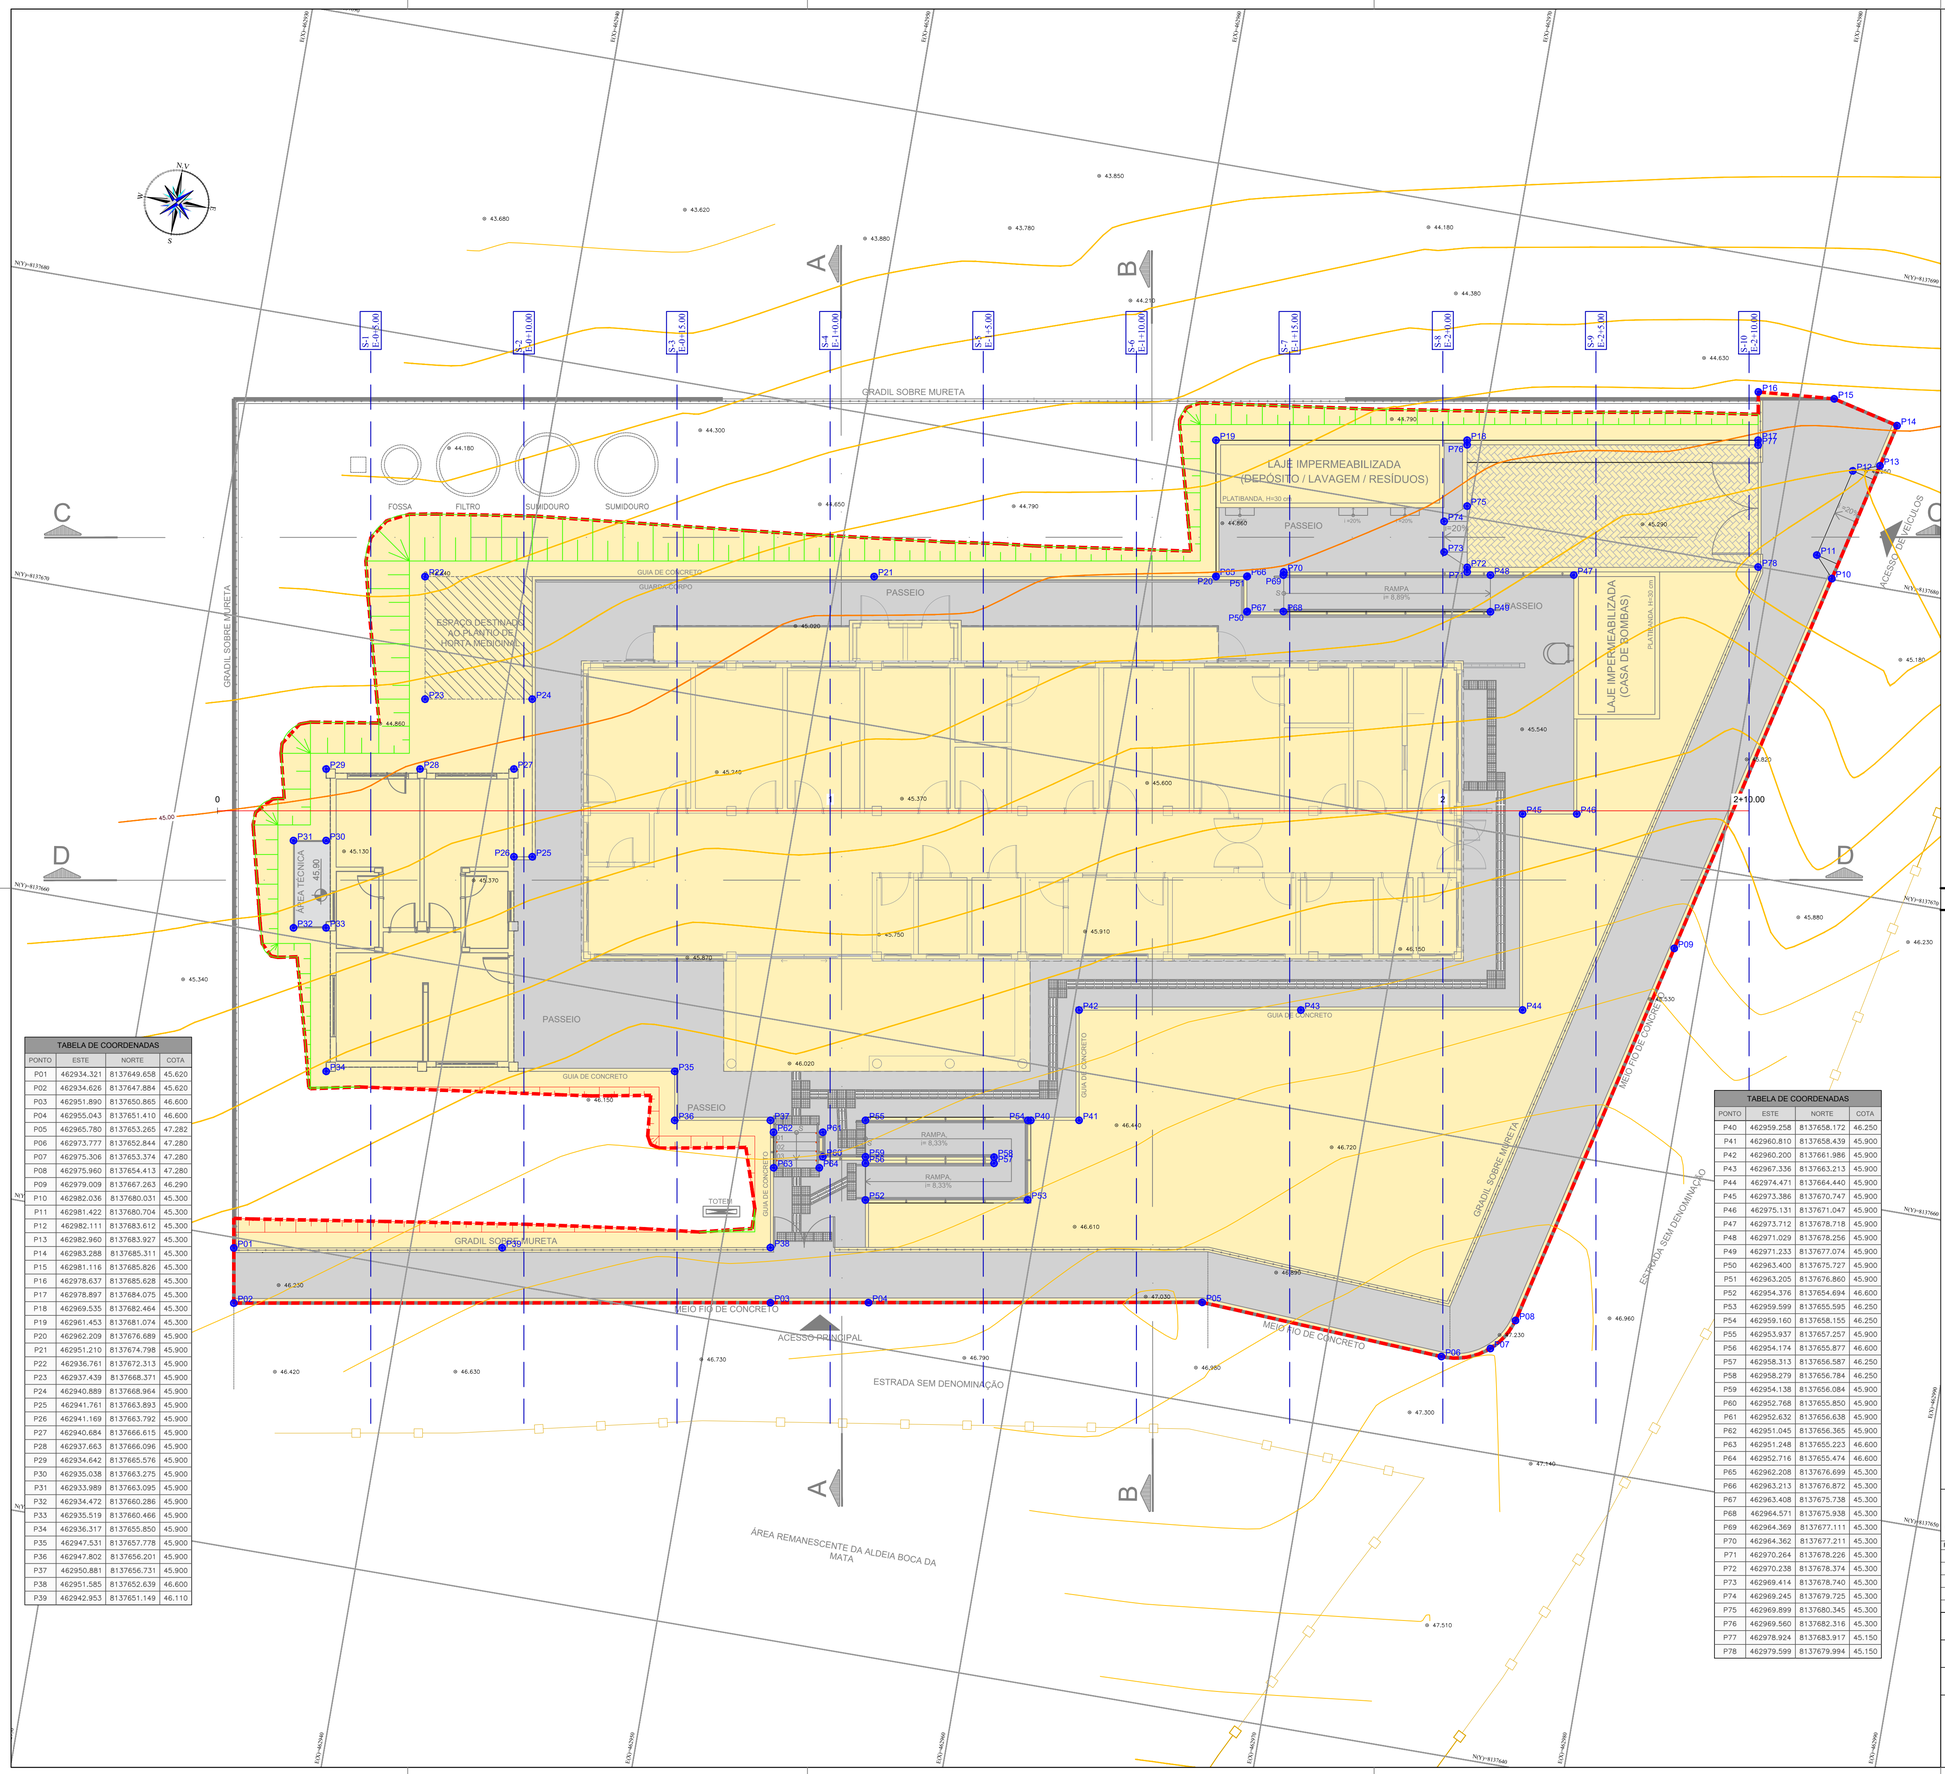

MAPA DE LOCALIZAÇÃO

LEGENDA:

- 1+0.00 — NUMERO DA SEÇÃO / LINHA DE CORTE
- PXX — NUMÉRO DOS VÉRTICES
- XXX — COTA DE IMPLANTAÇÃO
- ÁREA DE IMPLANTAÇÃO DA TERRAPLENAGEM
- TALUDE DE ATERRO
- TALUDE DE CORTE
- CURVAS DE NIVEL 5m
- CURVAS DE NIVEL 1m

CONVENÇÃO DE TALUDES EM CORTE E ATERRO:

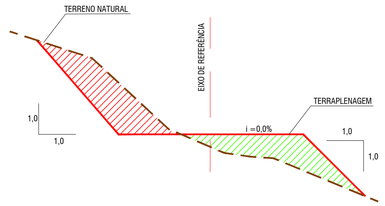

NOTAS:

1. DIMENSÕES EM PLANTA EM METROS (M).

TABELA DE COORDENADAS			
PONTO	ESTE	NORTE	COTA
P01	462934.321	8137649.658	45.620
P02	462934.626	8137647.884	45.620
P03	462951.890	8137650.865	46.600
P04	462955.043	8137651.410	46.600
P05	462965.780	8137653.265	47.282
P06	462973.777	8137652.844	47.280
P07	462975.306	8137653.374	47.280
P08	462975.960	8137654.413	47.280
P09	462979.009	8137667.263	46.290
P10	462982.036	8137680.031	45.300
P11	462981.422	8137680.704	45.300
P12	462982.111	8137683.612	45.300
P13	462982.960	8137683.927	45.300
P14	462983.288	8137685.311	45.300
P15	462981.116	8137685.826	45.300
P16	462978.637	8137685.628	45.300
P17	462978.897	8137684.075	45.300
P18	462969.535	8137682.464	45.300
P19	462961.453	8137681.074	45.300
P20	462962.209	8137676.689	45.900
P21	462951.210	8137674.798	45.900
P22	462936.761	8137672.313	45.900
P23	462937.439	8137668.371	45.900
P24	462940.889	8137668.964	45.900
P25	462941.761	8137663.893	45.900
P26	462941.169	8137663.792	45.900
P27	462940.684	8137666.615	45.900
P28	462937.663	8137666.096	45.900
P29	462934.642	8137665.576	45.900
P30	462935.038	8137663.275	45.900
P31	462933.989	8137663.095	45.900
P32	462934.472	8137660.286	45.900
P33	462935.519	8137660.466	45.900
P34	462936.317	8137655.850	45.900
P35	462947.531	8137657.778	45.900
P36	462947.802	8137656.201	45.900
P37	462950.881	8137656.731	45.900
P38	462951.585	8137652.639	46.600
P39	462942.953	8137651.149	46.110

TABELA DE COORDENADAS			
PONTO	ESTE	NORTE	COTA
P40	462959.258	8137658.172	46.250
P41	462960.810	8137658.439	45.900
P42	462960.200	8137661.986	45.900
P43	462967.336	8137663.213	45.900
P44	462974.471	8137664.440	45.900
P45	462973.386	8137670.747	45.900
P46	462975.131	8137671.047	45.900
P47	462973.712	8137678.718	45.900
P48	462971.029	8137678.256	45.900
P49	462971.233	8137677.074	45.900
P50	462963.400	8137675.727	45.900
P51	462963.205	8137676.860	45.900
P52	462954.376	8137654.694	46.600
P53	462959.599	8137655.595	46.250
P54	462959.160	8137658.155	46.250
P55	462953.937	8137657.257	45.900
P56	462954.174	8137655.877	46.600
P57	462958.313	8137656.587	46.250
P58	462958.279	8137656.784	46.250
P59	462954.138	8137656.084	45.900
P60	462952.768	8137655.850	45.900
P61	462952.632	8137656.638	45.900
P62	462951.045	8137656.365	45.900
P63	462951.248	8137655.223	46.600
P64	462952.716	8137655.474	46.600
P65	462962.208	8137676.699	45.300
P66	462963.213	8137676.872	45.300
P67	462963.408	8137675.738	45.300
P68	462964.571	8137675.938	45.300
P69	462964.369	8137677.111	45.300
P70	462964.362	8137677.211	45.300
P71	462970.264	8137678.226	45.300
P72	462970.238	8137678.374	45.300
P73	462969.414	8137678.740	45.300
P74	462969.245	8137679.725	45.300
P75	462969.899	8137680.345	45.300
P76	462969.560	8137682.316	45.300
P77	462978.924	8137683.917	45.150
P78	462979.599	8137679.994	45.150

DATUM OFICIAL: SIRGAS-2000

DATUM VERTICAL: hgeoHNOR_IMBITUBA

SISTEMA DE COORDENADAS: UTM

MERIDIANO CENTRAL: -39° WGr

FUSO/HEMISFÉRIO: 24/SUL

gov.br Documento assinado digitalmente
GILBERTO MILITAO DE OLIVEIRA FILHO
Data: 04/05/2026 16:28:11-0300
Verifique em https://validar.iti.gov.br

CONSÓRCIO SAÚDE CONCREMAT-MEP - CNPJ 60.255.454/0001-35
RUA JOAQUIM PALHARES, no. 40, ANDAR 5 - RIO DE JANEIRO/RJ - CEP 20.260-080 - FONE (21) 3535-4131

Medidas em metros.
O valor da cota prevalece ao da escala.

Conferir medidas no local.
Antes de qualquer alteração consultar o arquiteto responsável.

REV	DATA	CONTEÚDO	REV	DATA	CONTEÚDO
00	04/05/2026	EMISSÃO INICIAL			

Nome do Empreendimento
UNIDADE BÁSICA DE SAÚDE INDÍGENA (UBSI) - TIPO 02

Endereço do Empreendimento
ALDEIA INDÍGENA BOCA DA MATA, S/N, PORTO SEGURO-BA

Disciplina
TERRAPLENAGEM

Título do desenho
PLANTA BAIXA DE TERRAPLENAGEM

Etapa
PROJETO EXECUTIVO

CONSÓRCIO SAÚDE
CONCREMAT | MEP

Projetista e coordenador
CONSÓRCIO SAÚDE CONCREMAT-MEP - CNPJ 60.255.454/0001-35
RUA JOAQUIM PALHARES, no. 40, ANDAR 5 - RIO DE JANEIRO/RJ - CEP 20.260-080
FONE (21) 3535-4131

Responsável Técnico pelo Projeto de Terraplenagem
GILBERTO MILITÃO DE OLIVEIRA FILHO
TECNICO EM AGRIMENSURA
CRT-BA: 051160043

Prancha	Especialidade
001	TER
Revisão: 00	Escala: 1/100

BIMcloud: MEP - BIMcloud Basic para o Archicad 24/635 PROSUS/635.01 UBSI TIPO II_R00