




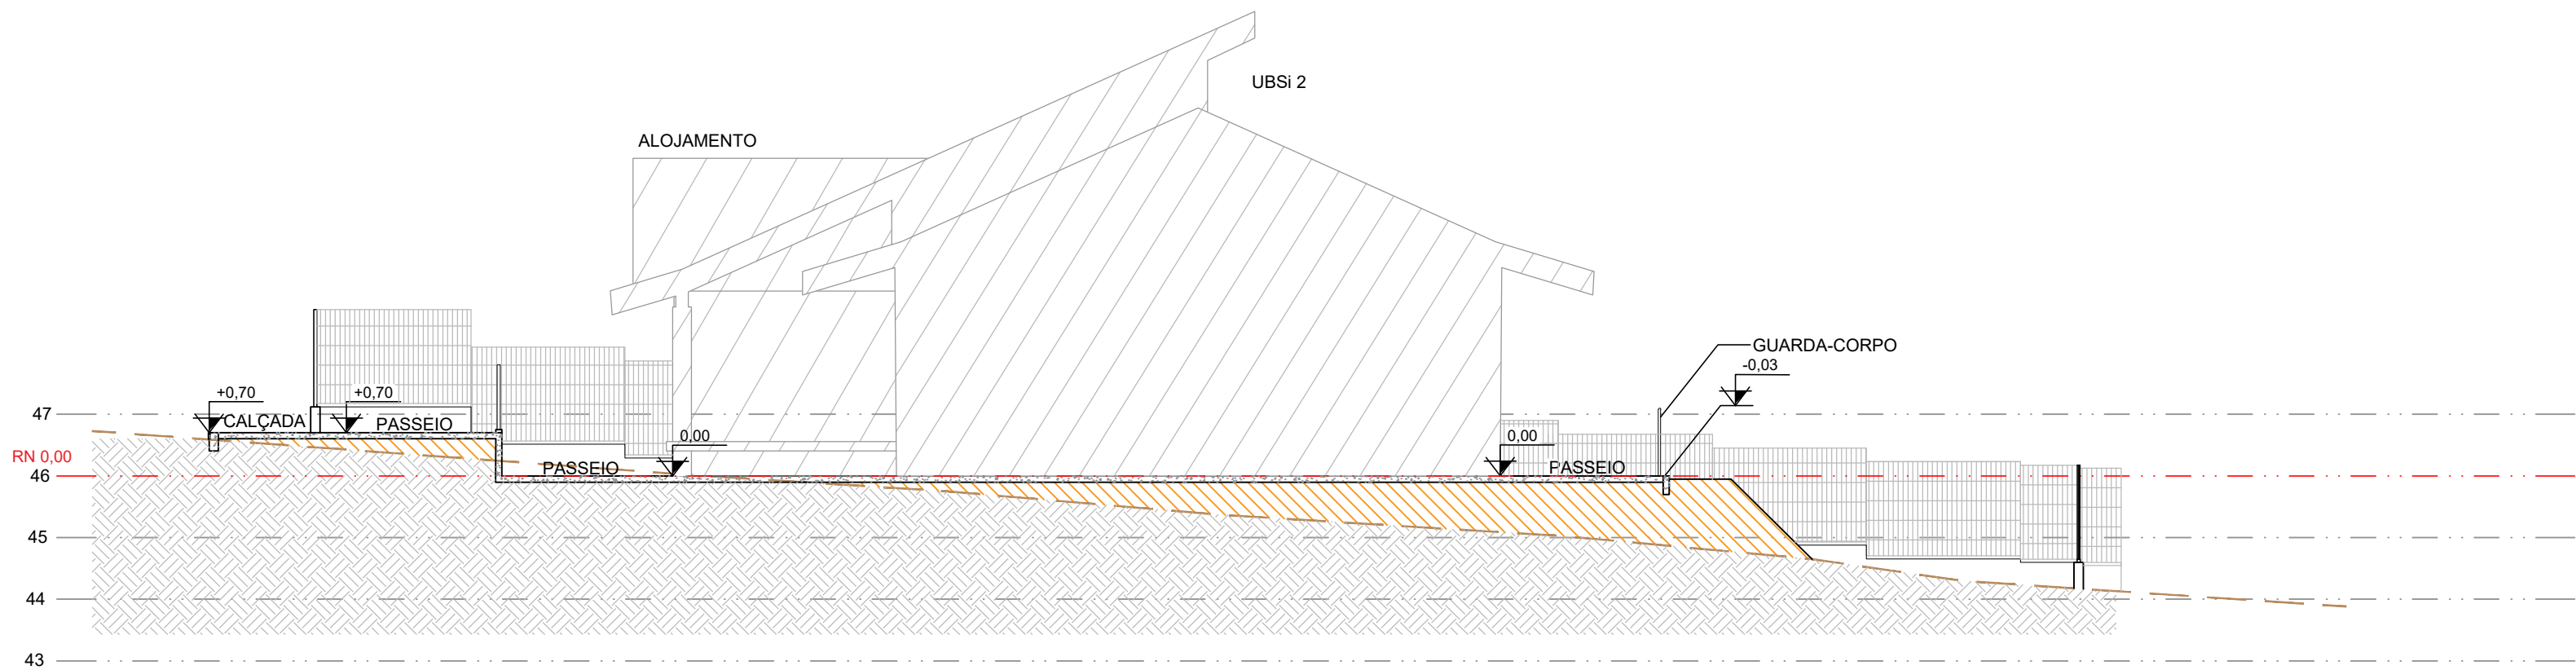


CORTE AA
ESCALA: 1/100

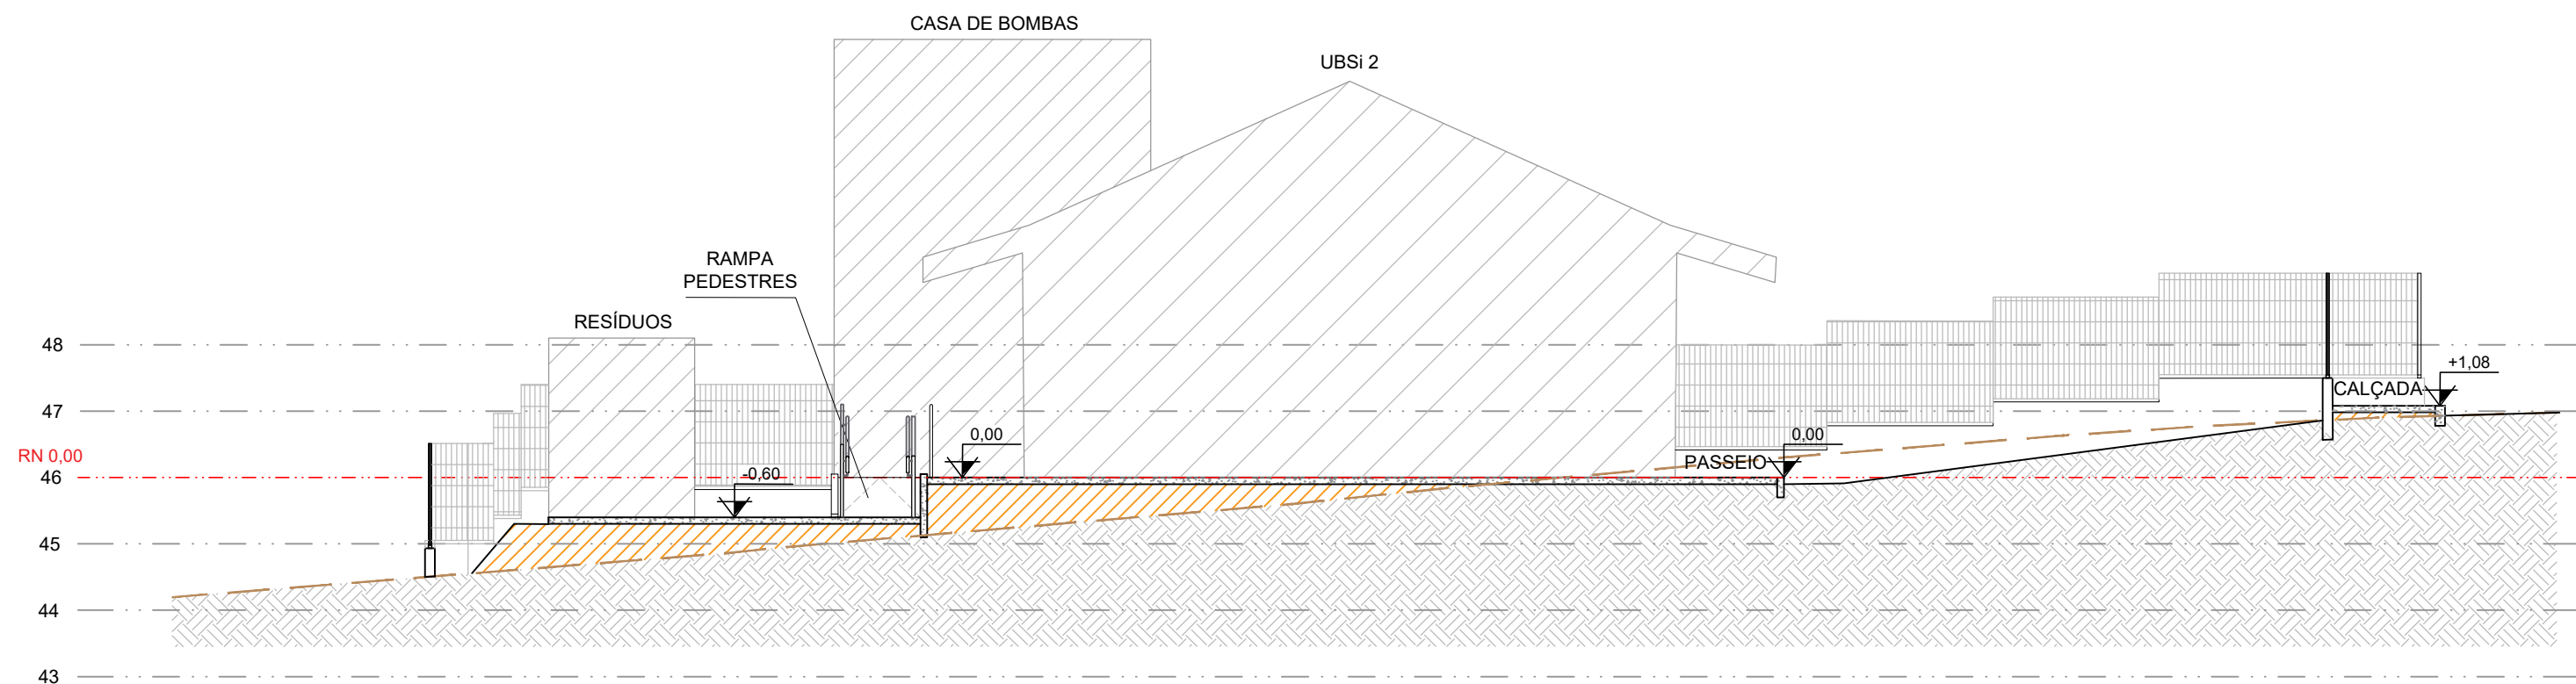

CORTE BB
ESCALA: 1/100

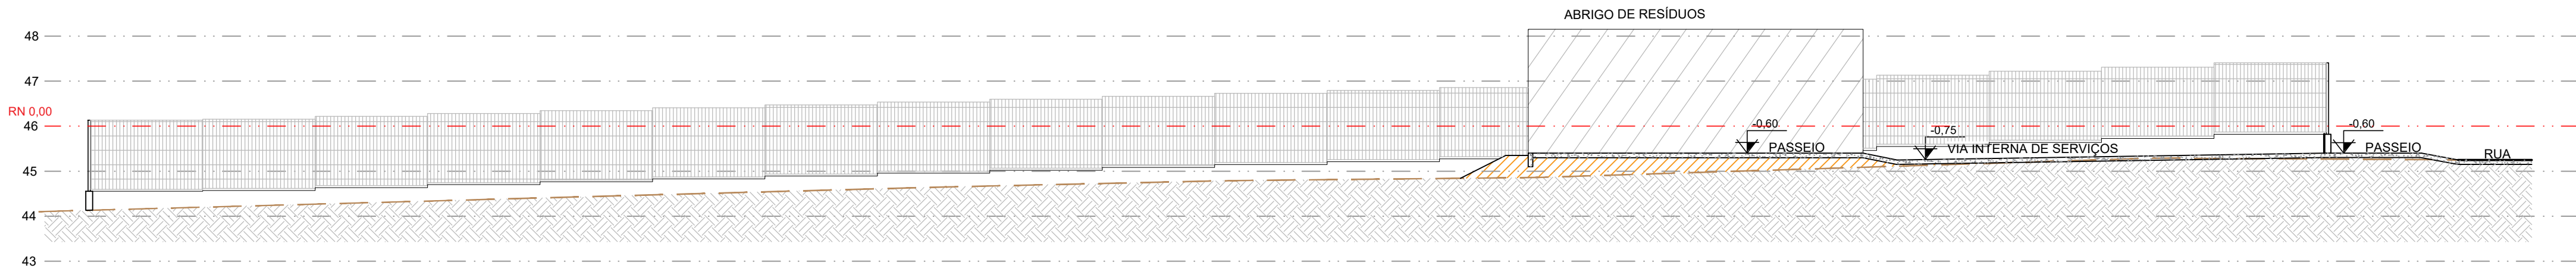

CORTE CC
ESCALA: 1/100

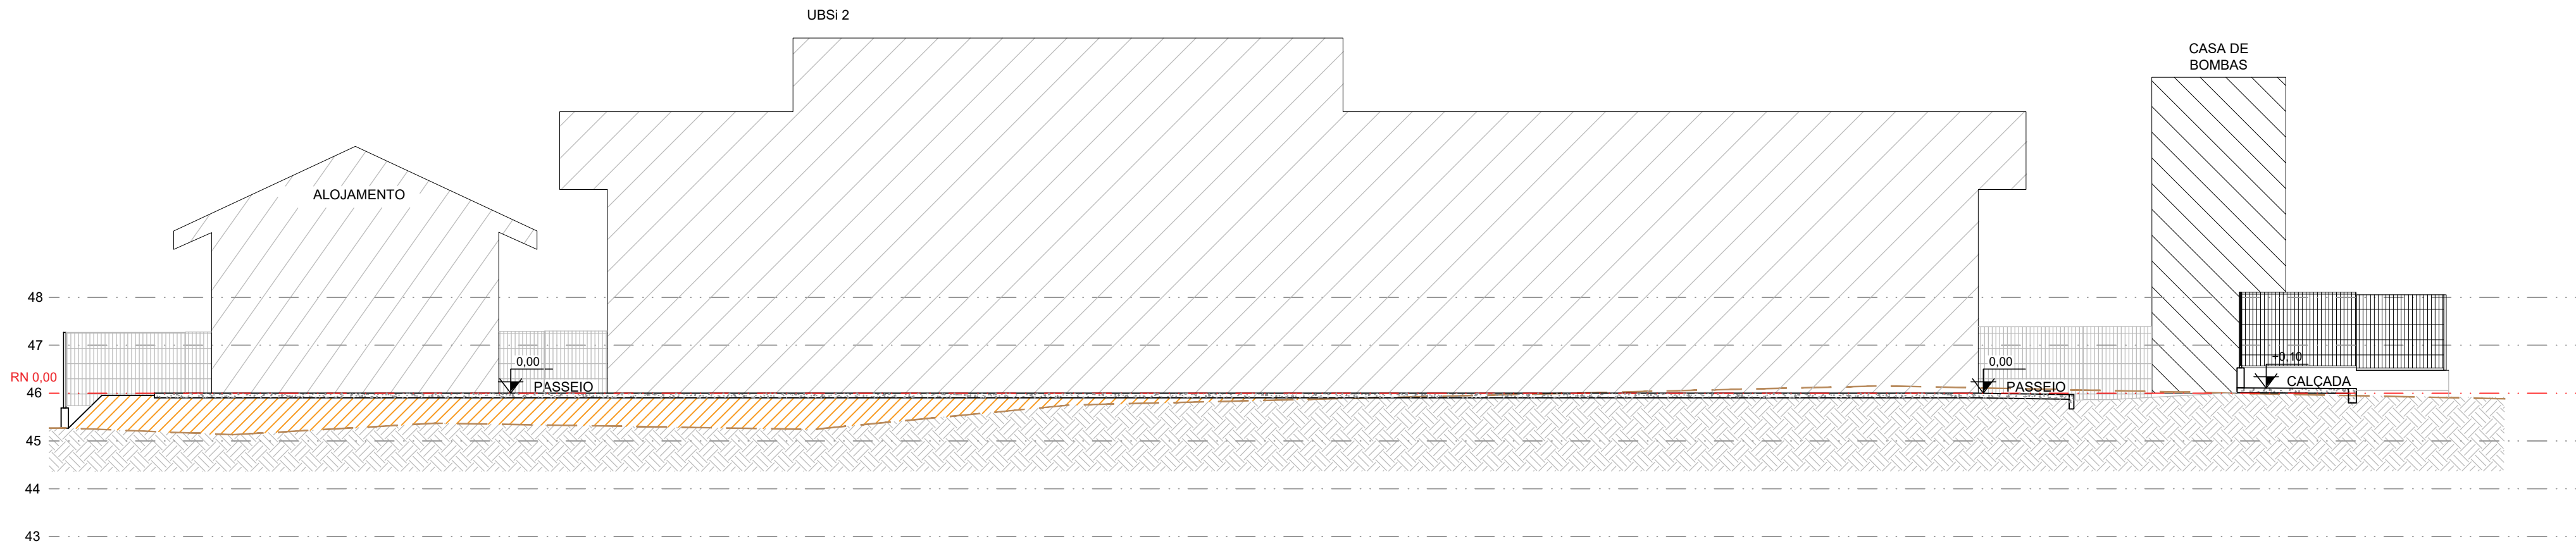

CORTE DD
ESCALA: 1/100

NOTA:

- O PROJETO DE IMPLANTAÇÃO DA UNIDADE BÁSICA DE SAÚDE INDÍGENA (UBSI) UTILIZOU COMO REFERÊNCIA O LEVANTAMENTO TOPOGRÁFICO FORNECIDO PELA SESAB;
- O CÁLCULO DOS ÍNDICES URBANÍSTICOS SE REFEREM APENAS ÀS ÁREAS CONTIDAS DENTRO DA POLIGONAL DO LOTE;
- PARA O PROJETO DE IMPLANTAÇÃO DA UNIDADE BÁSICA DE SAÚDE INDÍGENA DE BOCA DA MATA, FOI CONSIDERADO O NÍVEL DA CALÇADA DE ACESSO DE **+46,00 COMO +0,00** A TÍTULO DE FACILITAR A EXECUÇÃO NA OBRA.

CONSORCIO SAÚDE CONCREMAT-MEP - CNPJ 60.255.454/0001-35
RUA JOAQUIM PALHARES, no. 40, ANDAR 5 - RIO DE JANEIRO/RJ - CEP 20.260-080 - FONE (21) 3535-4131
Medidas em metros. Confere medidas no local.
O valor da cota prevalece ao da escala. Antes de qualquer alteração consultar o arquiteto responsável.

REV	DATA	CONTEÚDO	REV	DATA	CONTEÚDO
00	07/05/2026	EMIÇÃO INICIAL			
Nome do Empreendimento: UBSi II					
Endereço do Empreendimento: ALDEIA INDÍGENA BOCA DA MATA, S/N, PORTO SEGURO-BA			Disciplina URBANISMO		
Título do desenho: CORTES AA, BB, CC E DD			Escala PROJETO EXECUTIVO		
 CONSORCIO SAÚDE CONCREMAT MEP			Planta 05/07		Especialidade URB
			Revisão 00		
Projeta e coordenador: CONSORCIO SAÚDE CONCREMAT-MEP - CNPJ 60.255.454/0001-35 RUA JOAQUIM PALHARES, no. 40, ANDAR 5 - RIO DE JANEIRO/RJ - CEP 20.260-080 FONE (21) 3535-4131 Responsável Técnico pelo Projeto de Urbanismo: AILA LEVINDO PEDREIRA BRITTO Arquiteta CAUBA nº ASD2117-D			Escala 1/100		