


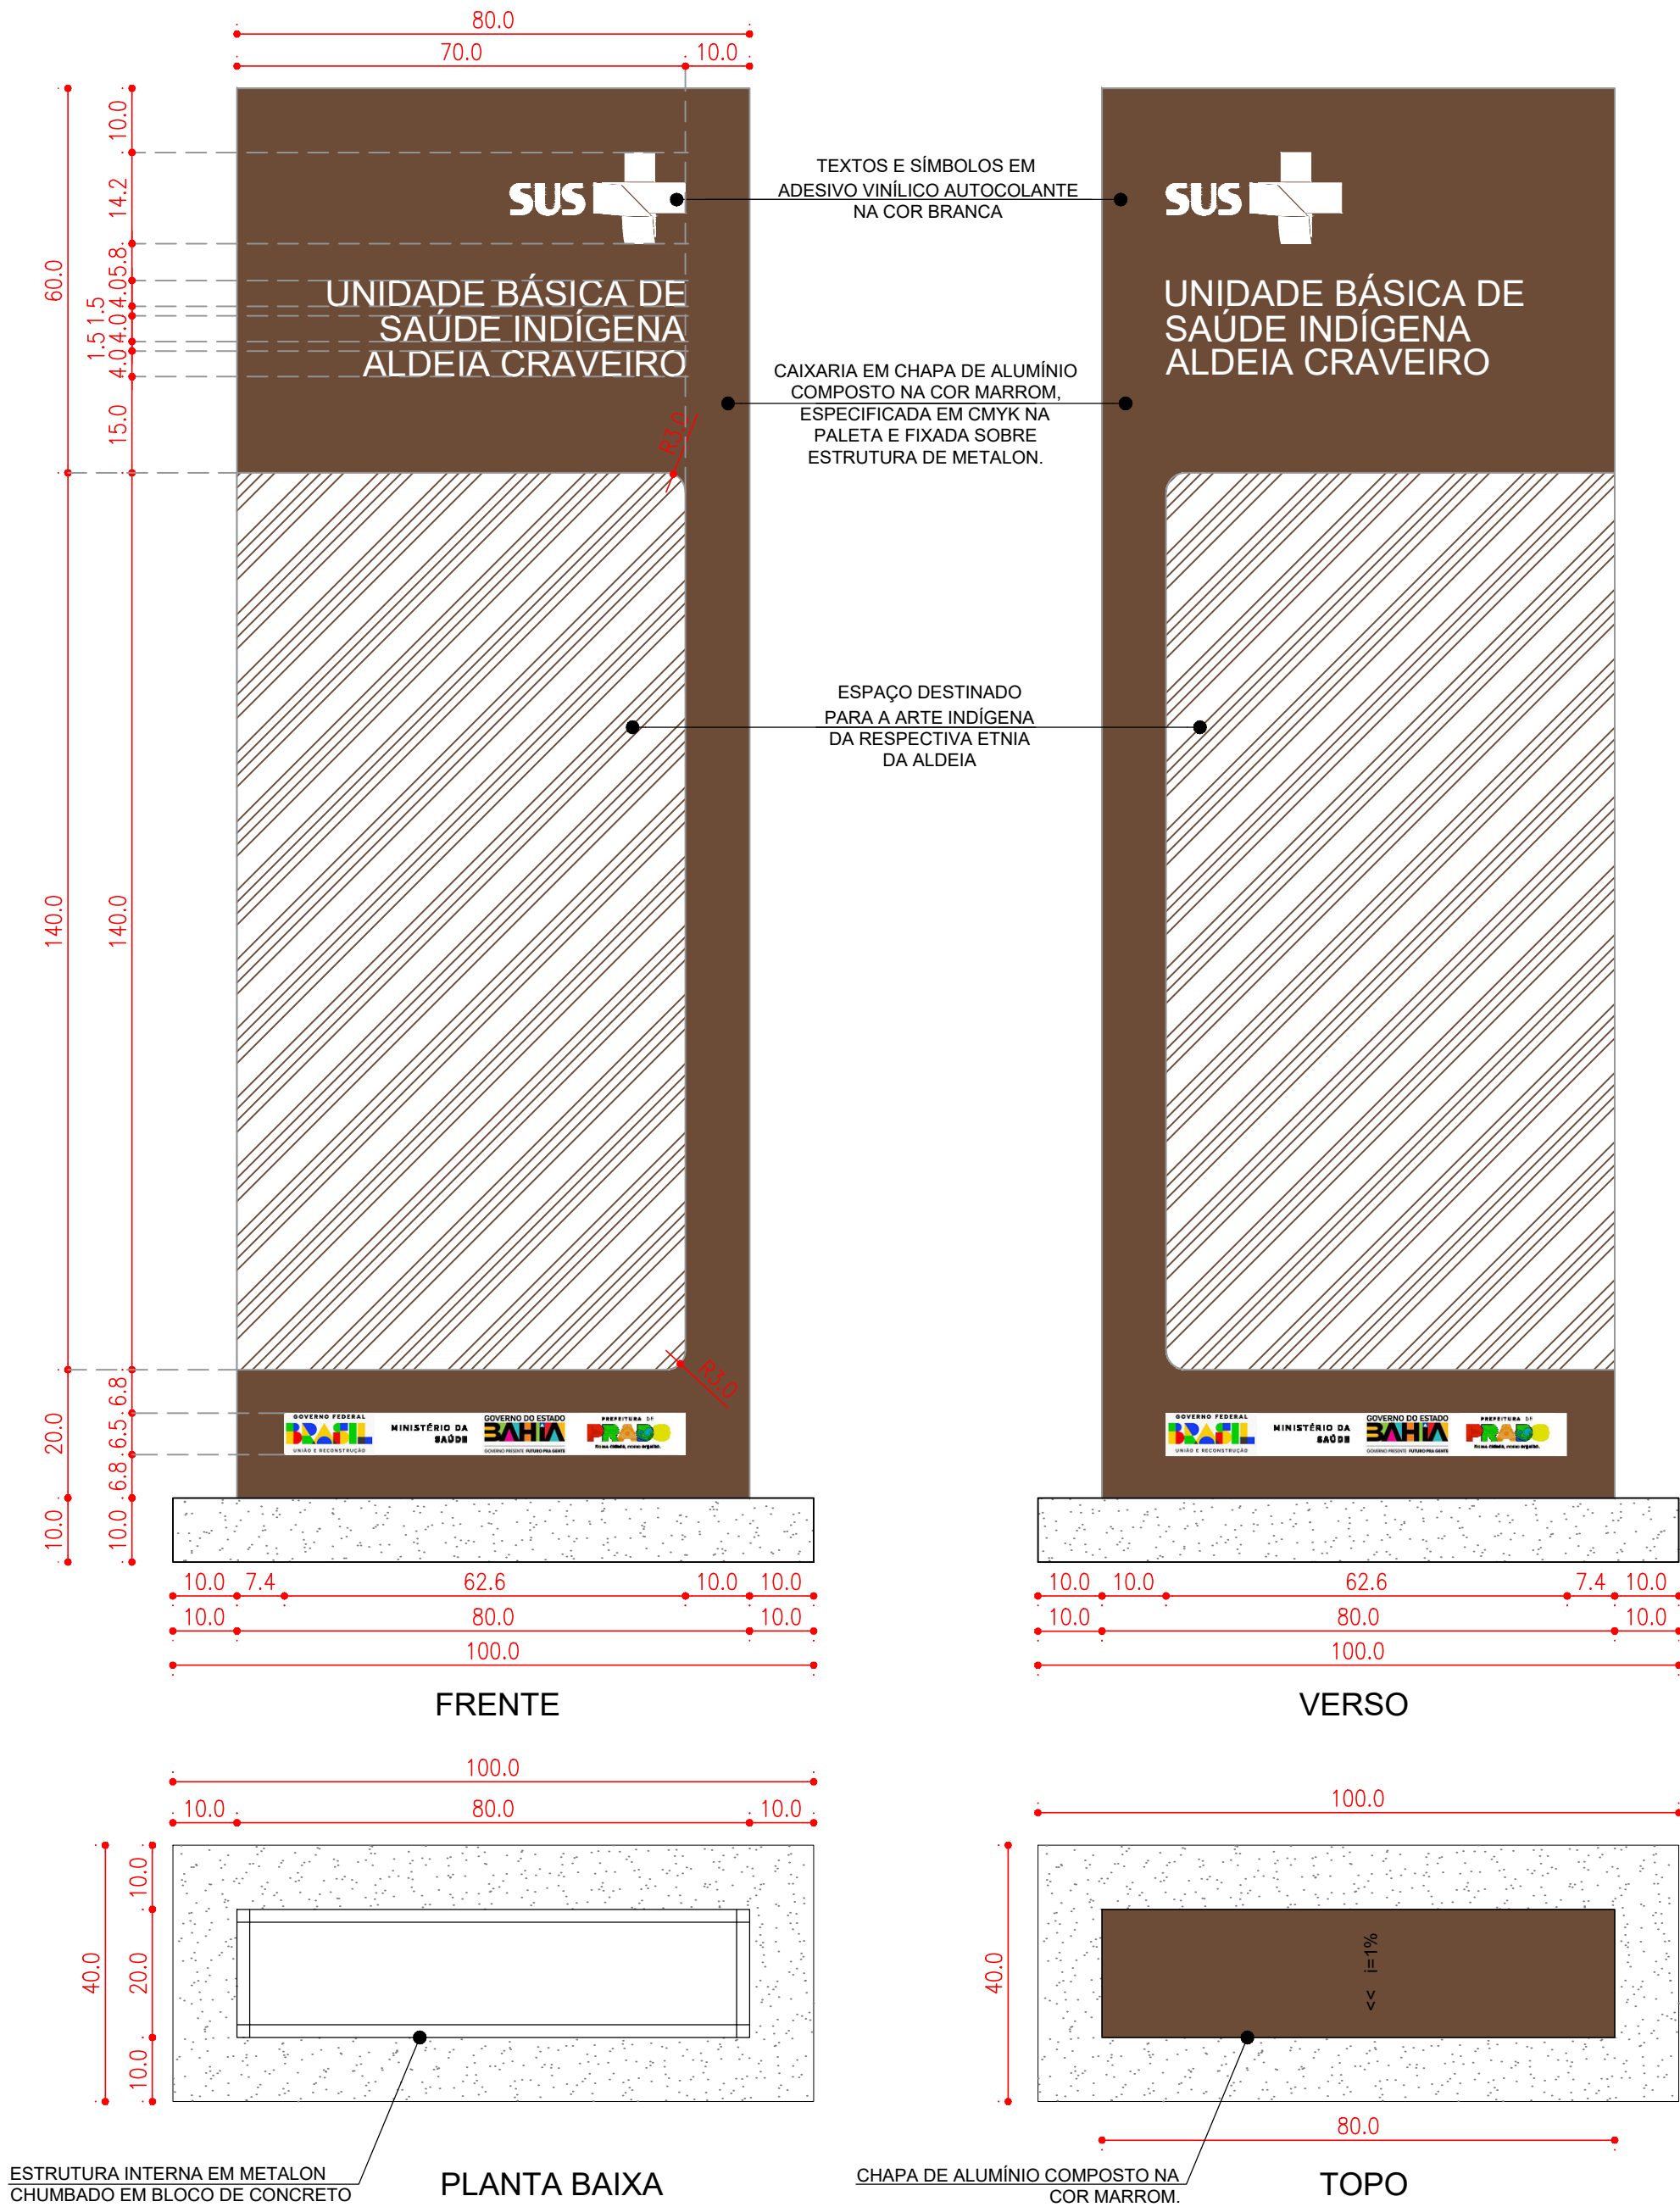

01 TOTEM DE COMUNICAÇÃO VISUAL
ESCALA: 1:10

DESCRIÇÃO

AS CORES ADOTADAS ASSEGURAM BOA LEGIBILIDADE, APRESENTANDO ALTO CONTRASTE ENTRE FUNDO E CONTEÚDO. AS REFERÊNCIAS FORAM ESPECIFICADAS COM BASE NOS PADRÕES NA INDÚSTRIA GRÁFICA E DA CONSTRUÇÃO CIVIL E ATENDEM AS EXIGÊNCIAS CONSTANTES NAS NORMAS TÉCNICAS PERTINENTES

C:0; M:30; Y:40; K:57 (MARROM)
C:0; M:0; Y:0; K:0 (BRANCO)
C:0; M:0; Y:0; K:100 (PRETO)
C:100; M:0; Y:100; K:18 (TONALIDADE DE VERDE)
C:0; M:13; Y:100; K:0 (TONALIDADE DE AMARELO)
C:91; M:76; Y:0; K:0 (TONALIDADE DE AZUL)
C:0; M:100; Y:100; K:0 (TONALIDADE DE VERMELHO)
C:91; M:79; Y:62; K:97 (TONALIDADE DE CINZA)
C:0; M:0; Y:0; K:76 (TONALIDADE DE CINZA)
C:0; M:0; Y:0; K:22 (TONALIDADE DE CINZA)
C:0; M:27; Y:92; K:1 (TONALIDADE DE AMARELO)
C:0; M:47; Y:86; K:4 (LARANJA)
C:0; M:93; Y:41; K:17 (ROSA)
C:0; M:88; Y:84; K:7 (VERMELHO)
C:82; M:0; Y:0; K:26 (TONALIDADE DE AZUL)
C:31; M:0; Y:69; K:22 (TONALIDADE DE VERDE)
C:100; M:50; Y:0; K:43 (TONALIDADE DE AZUL)
C:100; M:70; Y:0; K:35 (TONALIDADE DE AZUL)

COR

PADRÃO TIPOGRÁFICO

Fonte:	Arial
Tamanho:	4cm
Estilo:	Normal
Efeito:	Não
Aplicação:	ABCDEFGHIJKLMNOPQRSTUVWXYZ abcdefghijklmnopqrstuvwxyz 1234567890@#%&*()_+[]{}<>;

CONSÓRCIO SAÚDE CONCREMAT-MEP - CNPJ 60.255.454/0001-35
RUA JOAQUIM PALHARES, no. 40, ANDAR 5 - RIO DE JANEIRO/RJ - CEP 20.260-080 - FONE (21) 3535-4131
Medidas em centímetros. Confira medidas no local.
O valor da cota prevalece ao da escala. Antes de qualquer alteração consultar o arquiteto responsável.

REV	DATA	CONTEÚDO	REV	DATA	CONTEÚDO
00	23/03/2026	EMIÇÃO INICIAL			

Nome do Empreendimento

UNIDADE BÁSICA DE SAÚDE INDÍGENA (UBSI) - TIPO 02

Endereço do Empreendimento

ALDEIA INDÍGENA CRAVEIRO, ESTRADA SEM DENOMINAÇÃO, S/N, PRADO/BA

Disciplina

COMUNICAÇÃO VISUAL

Título do desenho

DETALHAMENTO DO TOTEM DE COMUNICAÇÃO VISUAL

Etapas

PROJETO EXECUTIVO

CONSÓRCIO SAÚDE

CONCREMAT | MEP

Projeta e coordenador

CONSÓRCIO SAÚDE CONCREMAT-MEP - CNPJ 60.255.454/0001-35
RUA JOAQUIM PALHARES, no. 40, ANDAR 5 - RIO DE JANEIRO/RJ - CEP 20.260-080
FONE (21) 3535-4131
Responsável Técnico pelo Projeto de Urbanismo
AILA LEVINDO PEDREIRA BRITTO
Arquiteta CAUI/BA nº A32017-0

Prancha

01/01

Especialidade

PCV

Revisão

00

Escala

1/10